


標識配置計画図(その4) S=1:500

(No. 77~98付近)


N5
H=54.744

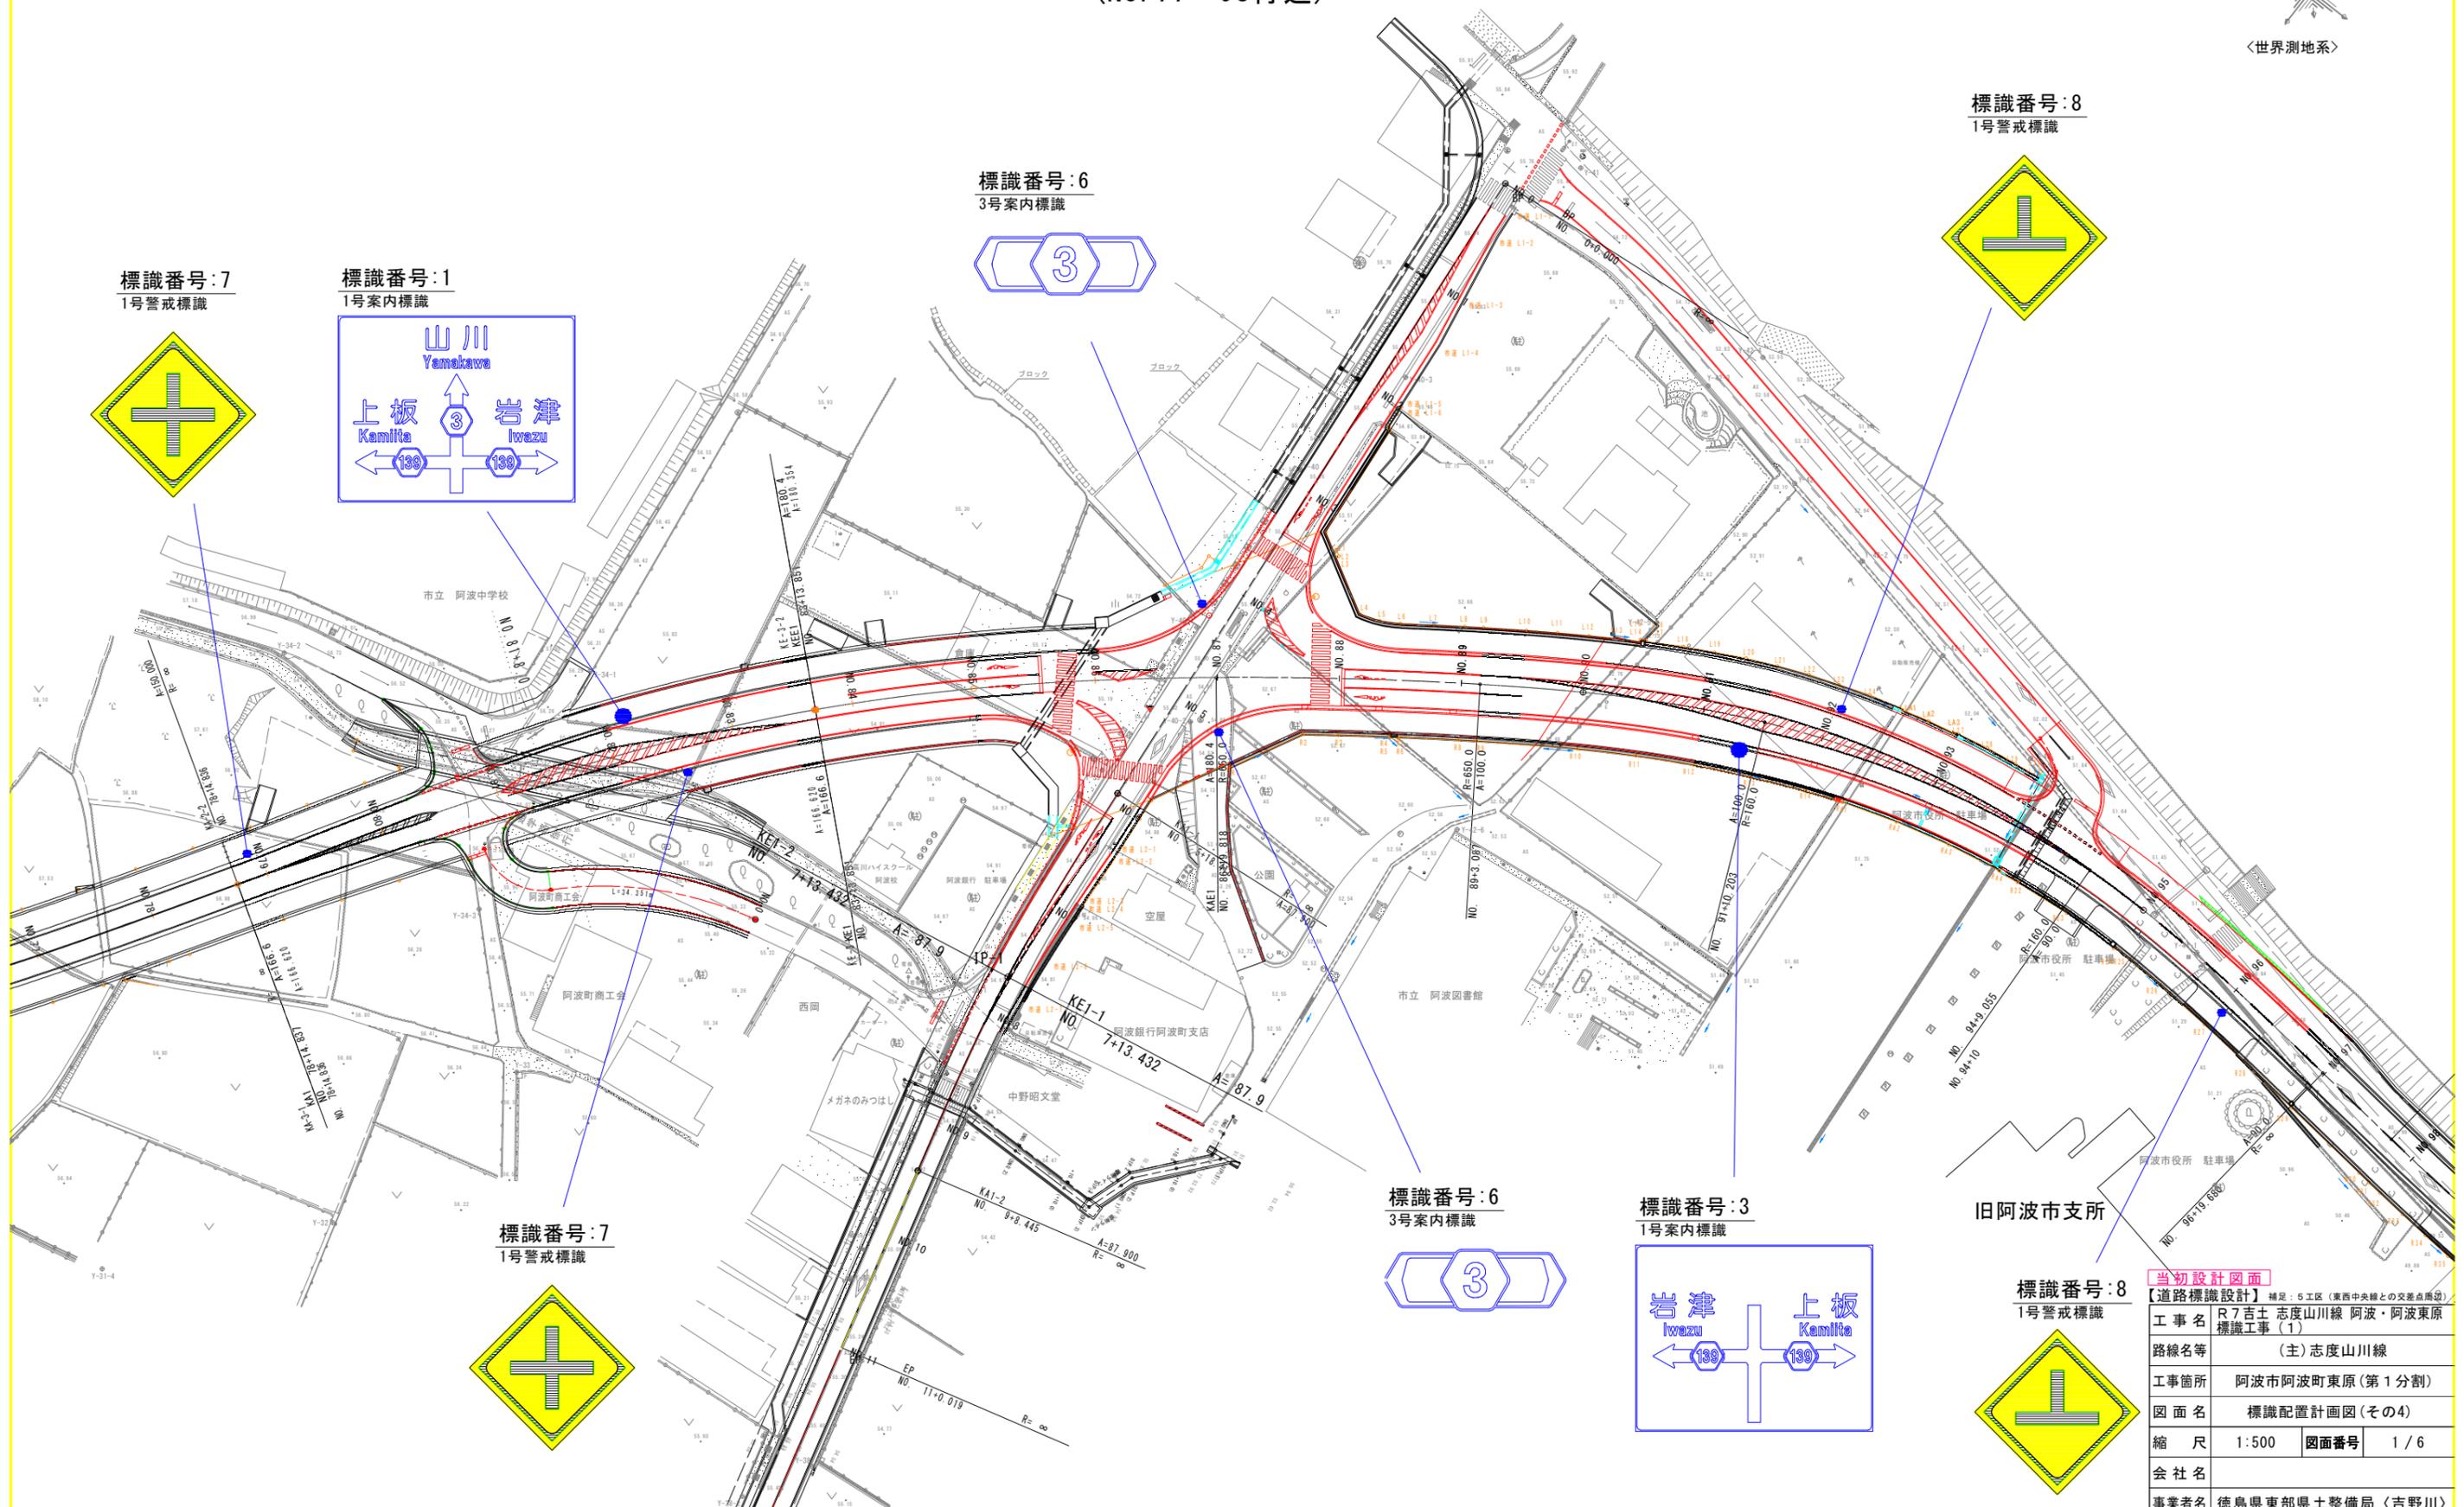

標識番号:7
1号警戒標識




標識番号:1
1号案内標識

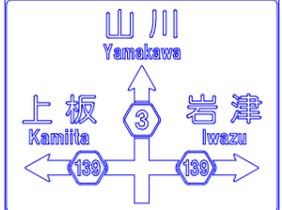

標識番号:6
3号案内標識




標識番号:8
1号警戒標識

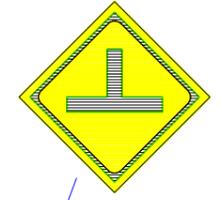

標識番号:6
3号案内標識



標識番号:3
1号案内標識

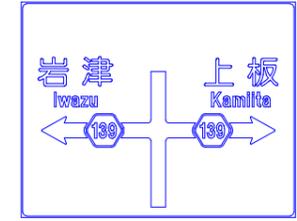

標識番号:7
1号警戒標識



旧阿波市支所

標識番号:8
1号警戒標識




当初設計図面
【道路標識設計】補足:5工区(東西中央線との交差点周辺)


工事名	R7吉土 志度山川線 阿波・阿波東原 標識工事(1)		
路線名等	(主)志度山川線		
工事箇所	阿波市阿波町東原(第1分割)		
図面名	標識配置計画図(その4)		
縮尺	1:500	図面番号	1/6
会社名			
事業者名	徳島県東部県土整備局〈吉野川〉		

標識レイアウト図(参考-3)

標識番号:5 S=1:10
118の2-A 1.6倍

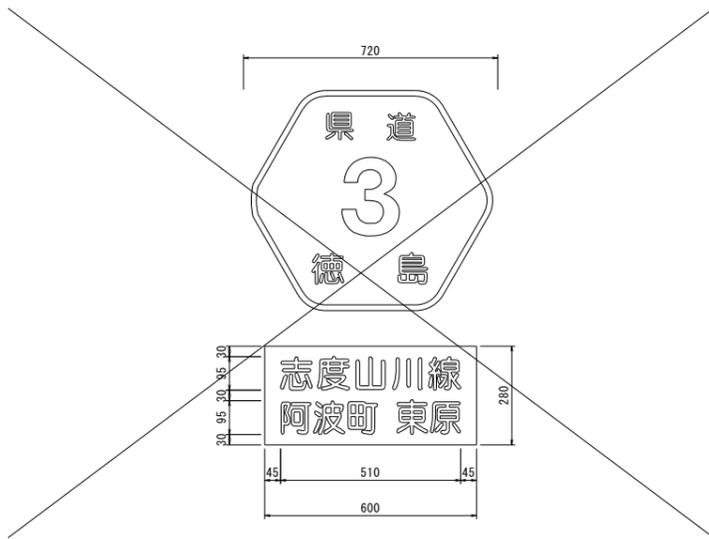


標識番号:6 S=1:10
118の2-C 1.5倍

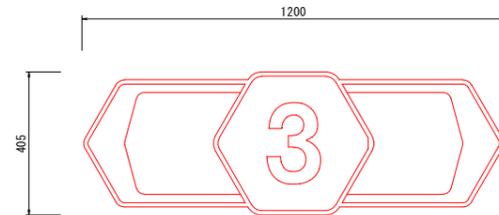


2ヶ所

標識番号:7 S=1:10
201-A

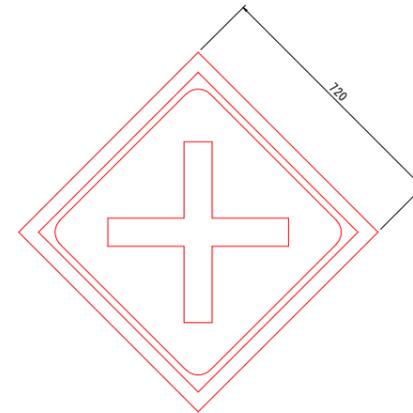

2ヶ所

標識番号:8 S=1:10
201-B

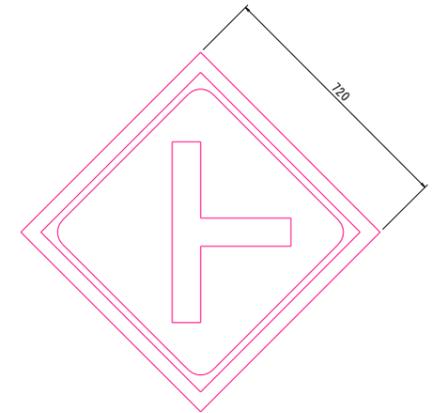


2ヶ所

当初設計図面			
【道路標識設計】 補足: 5工区 (東西中央線との交差点周辺)			
工事名	R7吉士 志度山川線 阿波・阿波東原 標識工事(1)		
路線名等	(主) 志度山川線		
工事箇所	阿波市阿波町東原(第1分割)		
図面名	標識レイアウト図(参考-3)		
縮尺	1:10	図面番号	3/6
会社名			
事業者名	徳島県東部県土整備局〈吉野川〉		


標識構造図(その3)

2号案内標識 S=1:20
07 W-5 特例柱

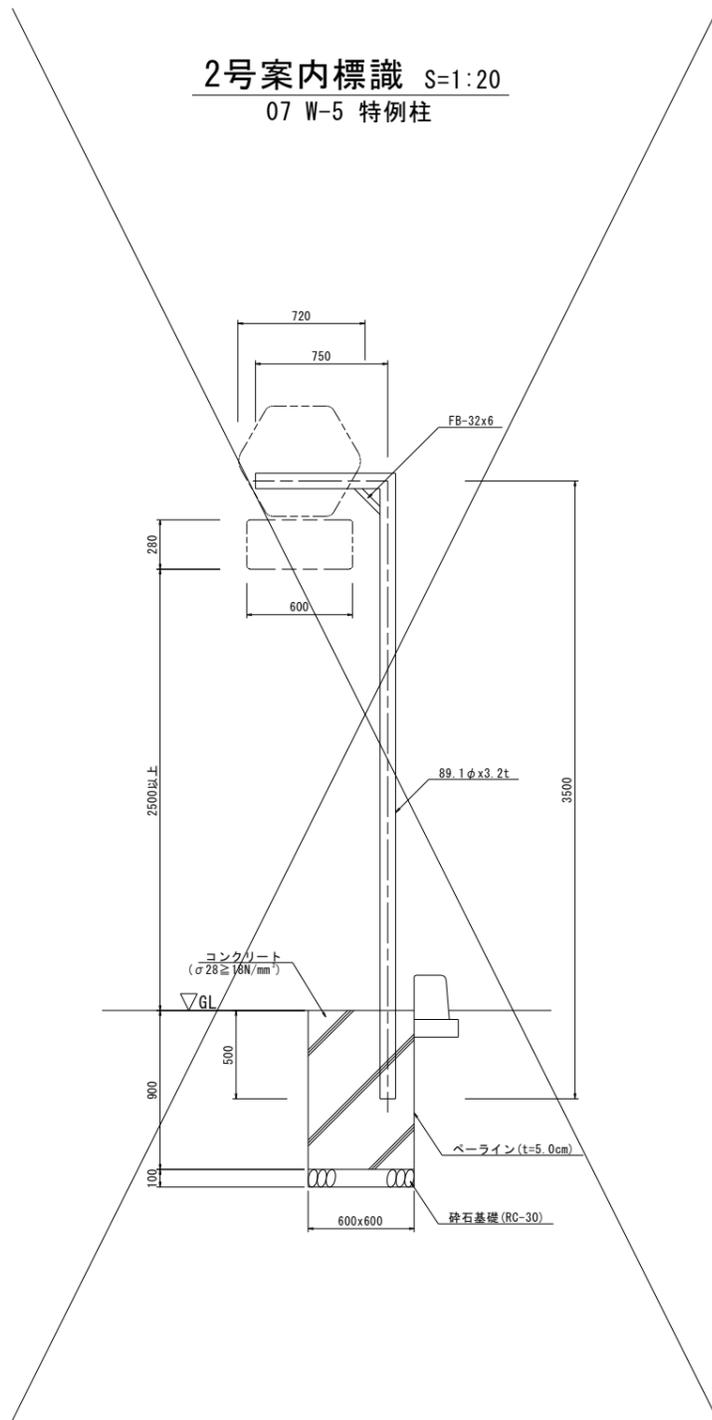


3号案内標識
交差道路標識 照明柱添架



全体図 S=1:20

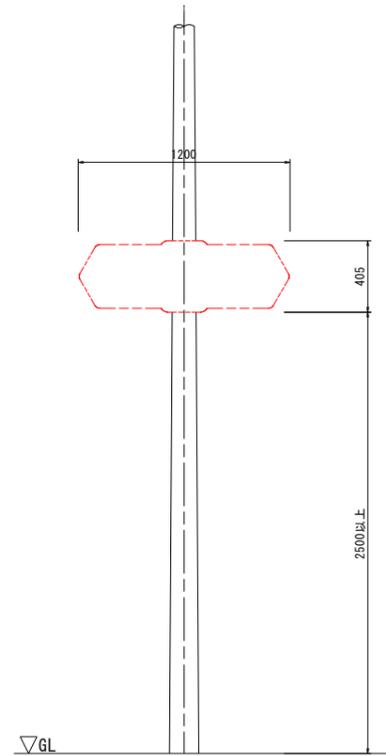

裏面図 S=1:10

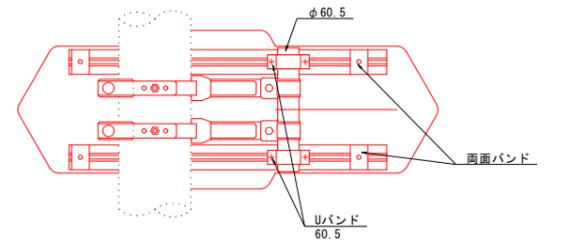


平面図 S=1:10

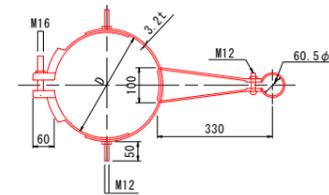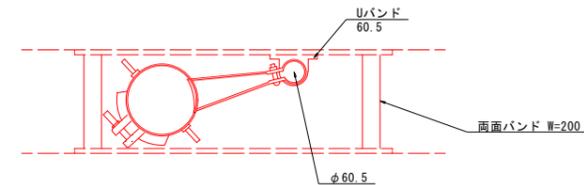

2ヶ所

1号警戒標識 S=1:20
07 Y-2 特例柱

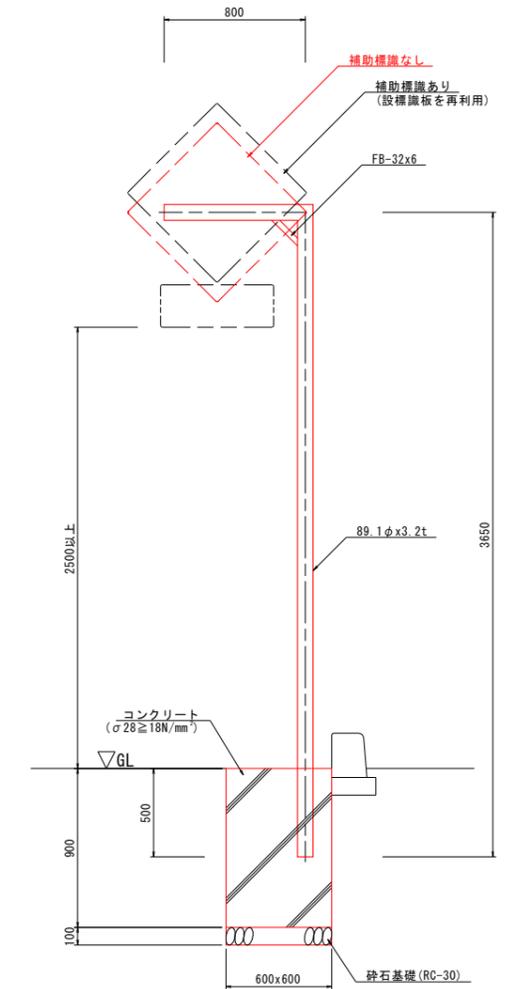


4ヶ所

当初設計図面			
【道路標識設計】 補足：5工区（東西中央線との交差点周辺）			
工事名	R7吉土 志度山川線 阿波・阿波東原 標識工事（1）		
路線名等	（主）志度山川線		
工事箇所	阿波市阿波町東原（第1分割）		
図面名	標識構造図（その3）		
縮尺	図示	図面番号	5 / 6
会社名			
事業者名	徳島県東部県土整備局〈吉野川〉		


標識基礎配筋図 S=1:20

1-1号案内標識


基礎配筋図

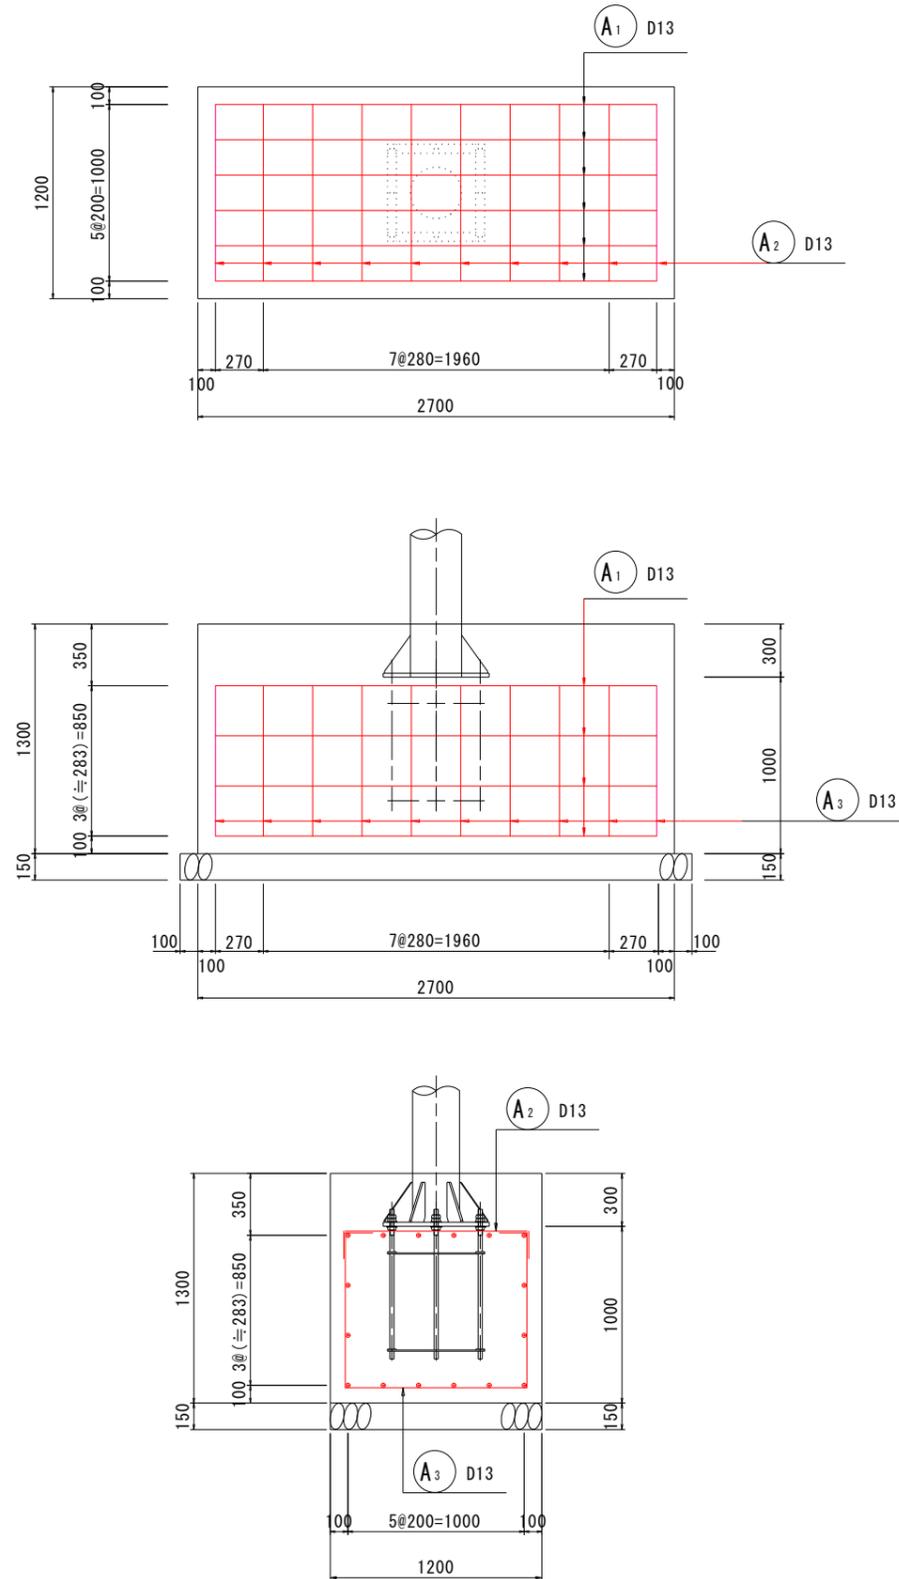


Ⓐ₁主筋
16-D13x2540

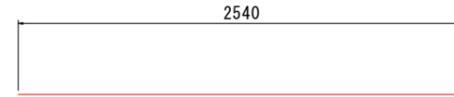

Ⓐ₂配力筋
12-D13x1340

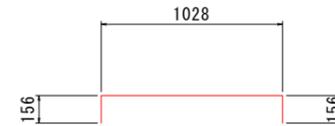

Ⓐ₃配力筋
12-D13x3096

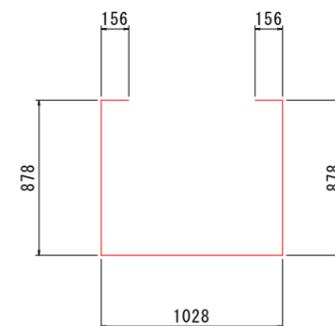

鉄筋質量表 (SD345)

種別	径	長さ	本数	単位質量	一本当り質量	質量	摘要
A ₁	D13	2540	16	0.995	2.53	40	—
A ₂	D13	1340	12	0.995	1.33	16	—
A ₃	D13	3096	12	0.995	3.08	37	□
						93	
合計 D13					93 kg		
総質量					93 kg		

当初設計図面

【道路標識設計】	補足：5工区（東西中央線との交差点周辺）		
工事名	R7吉士志度山川線 阿波・阿波東原標識工事（1）		
路線名等	（主）志度山川線		
工事箇所	阿波市阿波町東原（第1分割）		
図面名	標識基礎配筋図		
縮尺	1:20	図面番号	6 / 6
会社名			
事業者名	徳島県東部県土整備局〈吉野川〉		