



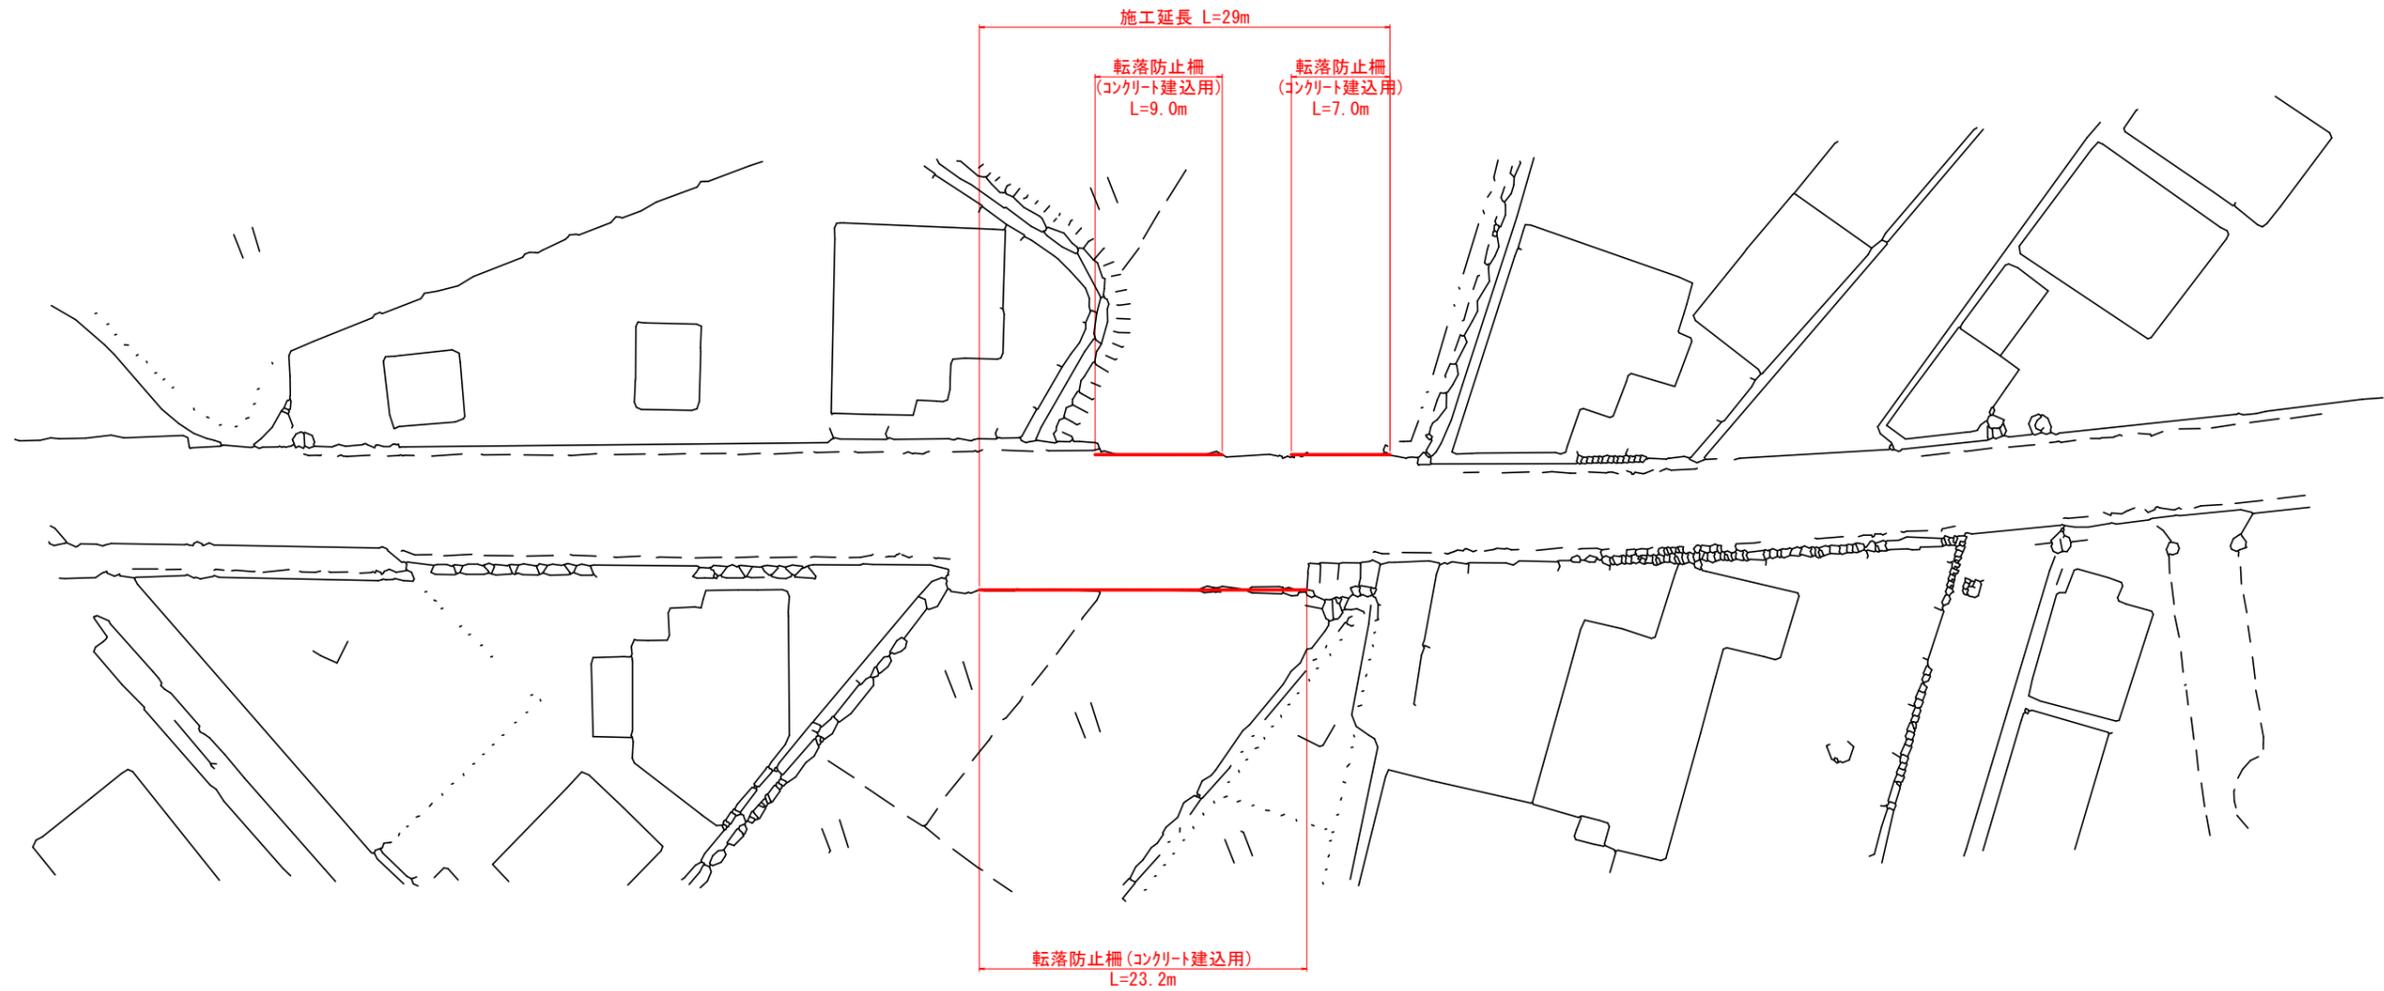

平面図
S=1/250

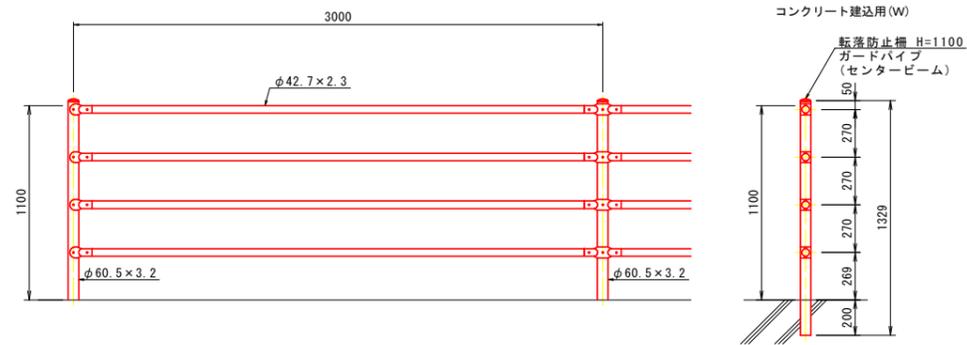

転落防止柵
S=1/20



実施設計図面

工事名	R7阿土 阿南那賀川線 阿南・柳島 防護柵設置工事		
路線名等	阿南那賀川線		
工事箇所	阿南市柳島町宮ノ前		
図面名	平面図、構造図		
縮尺	図示	図面番号	1 / 1
会社名			
事業者名	徳島県南部総合県民局県土整備部<阿南>		