


【3工区】

平面図 S=1:500

主要地方道阿南勝浦線

工区③

公園

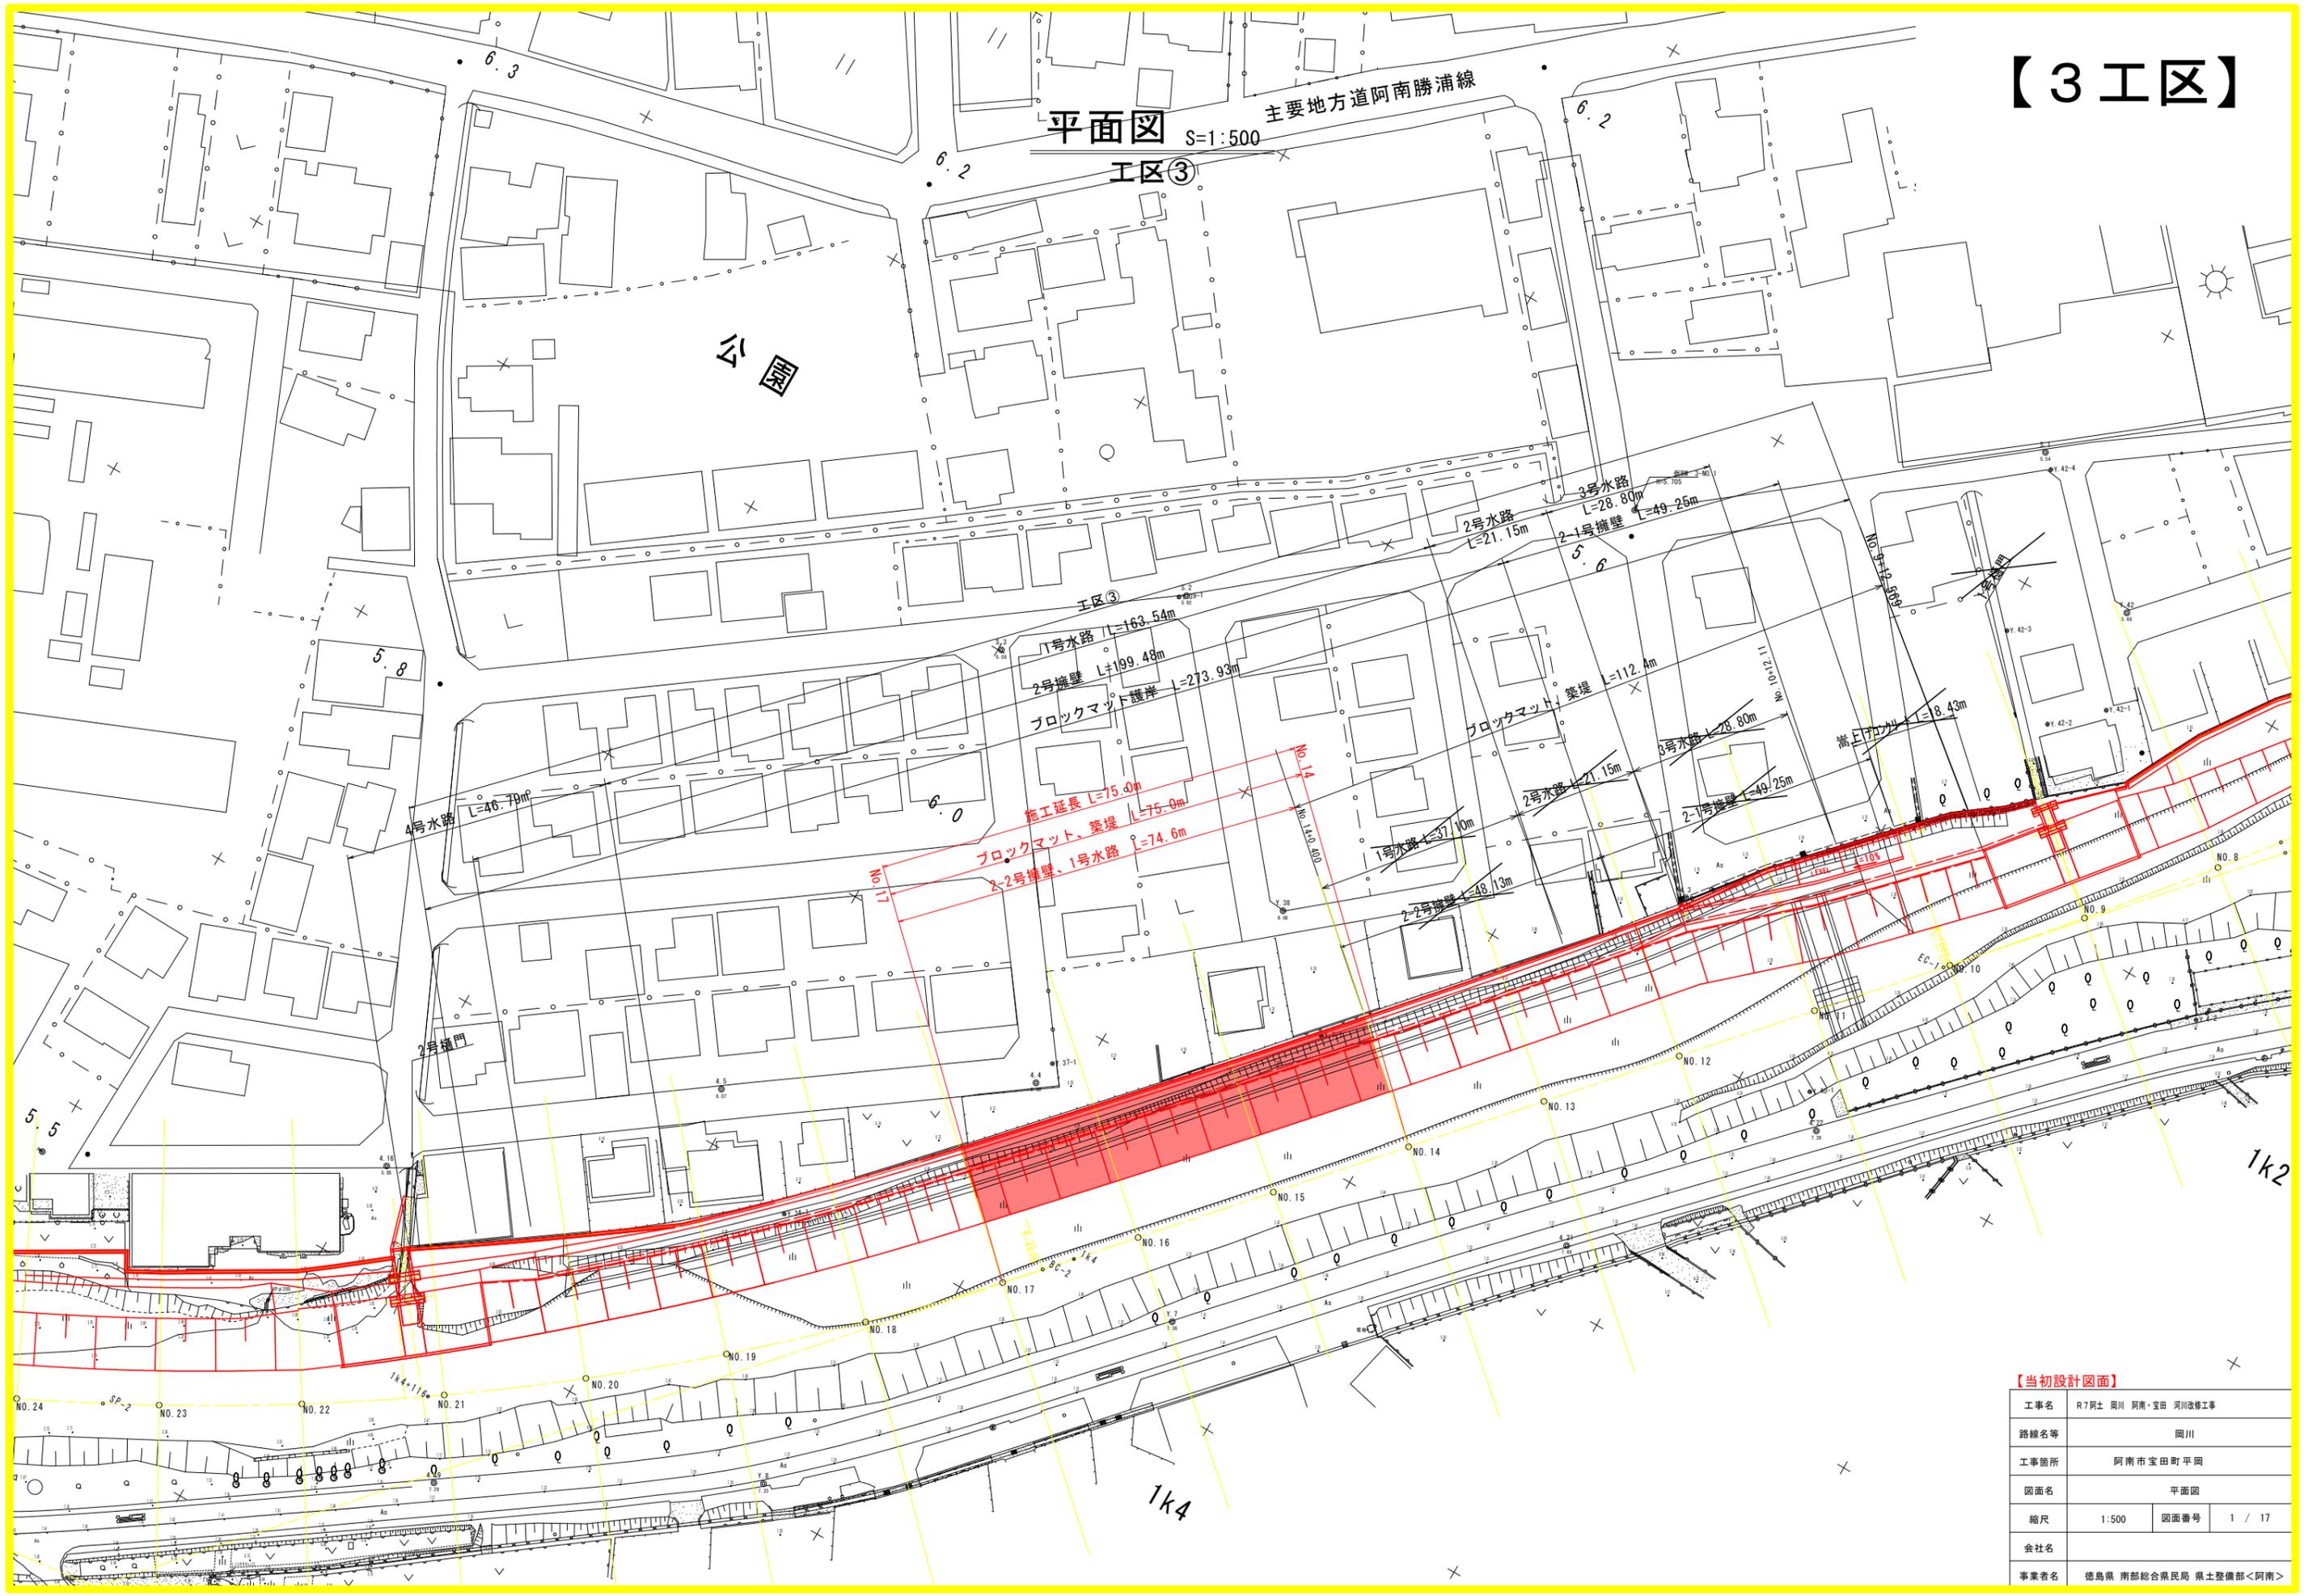


【当初設計図面】

工事名	R7阿土 岡川 阿南・宝田 河川改修工事		
路線名等	岡川		
工事箇所	阿南市宝田町平岡		
図面名	平面図		
縮尺	1:500	図面番号	1 / 17
会社名			
事業者名	徳島県 南部総合県民局 県土整備部<阿南>		

【3工区】

縦断図 V=1:100
H=1:500

工区3

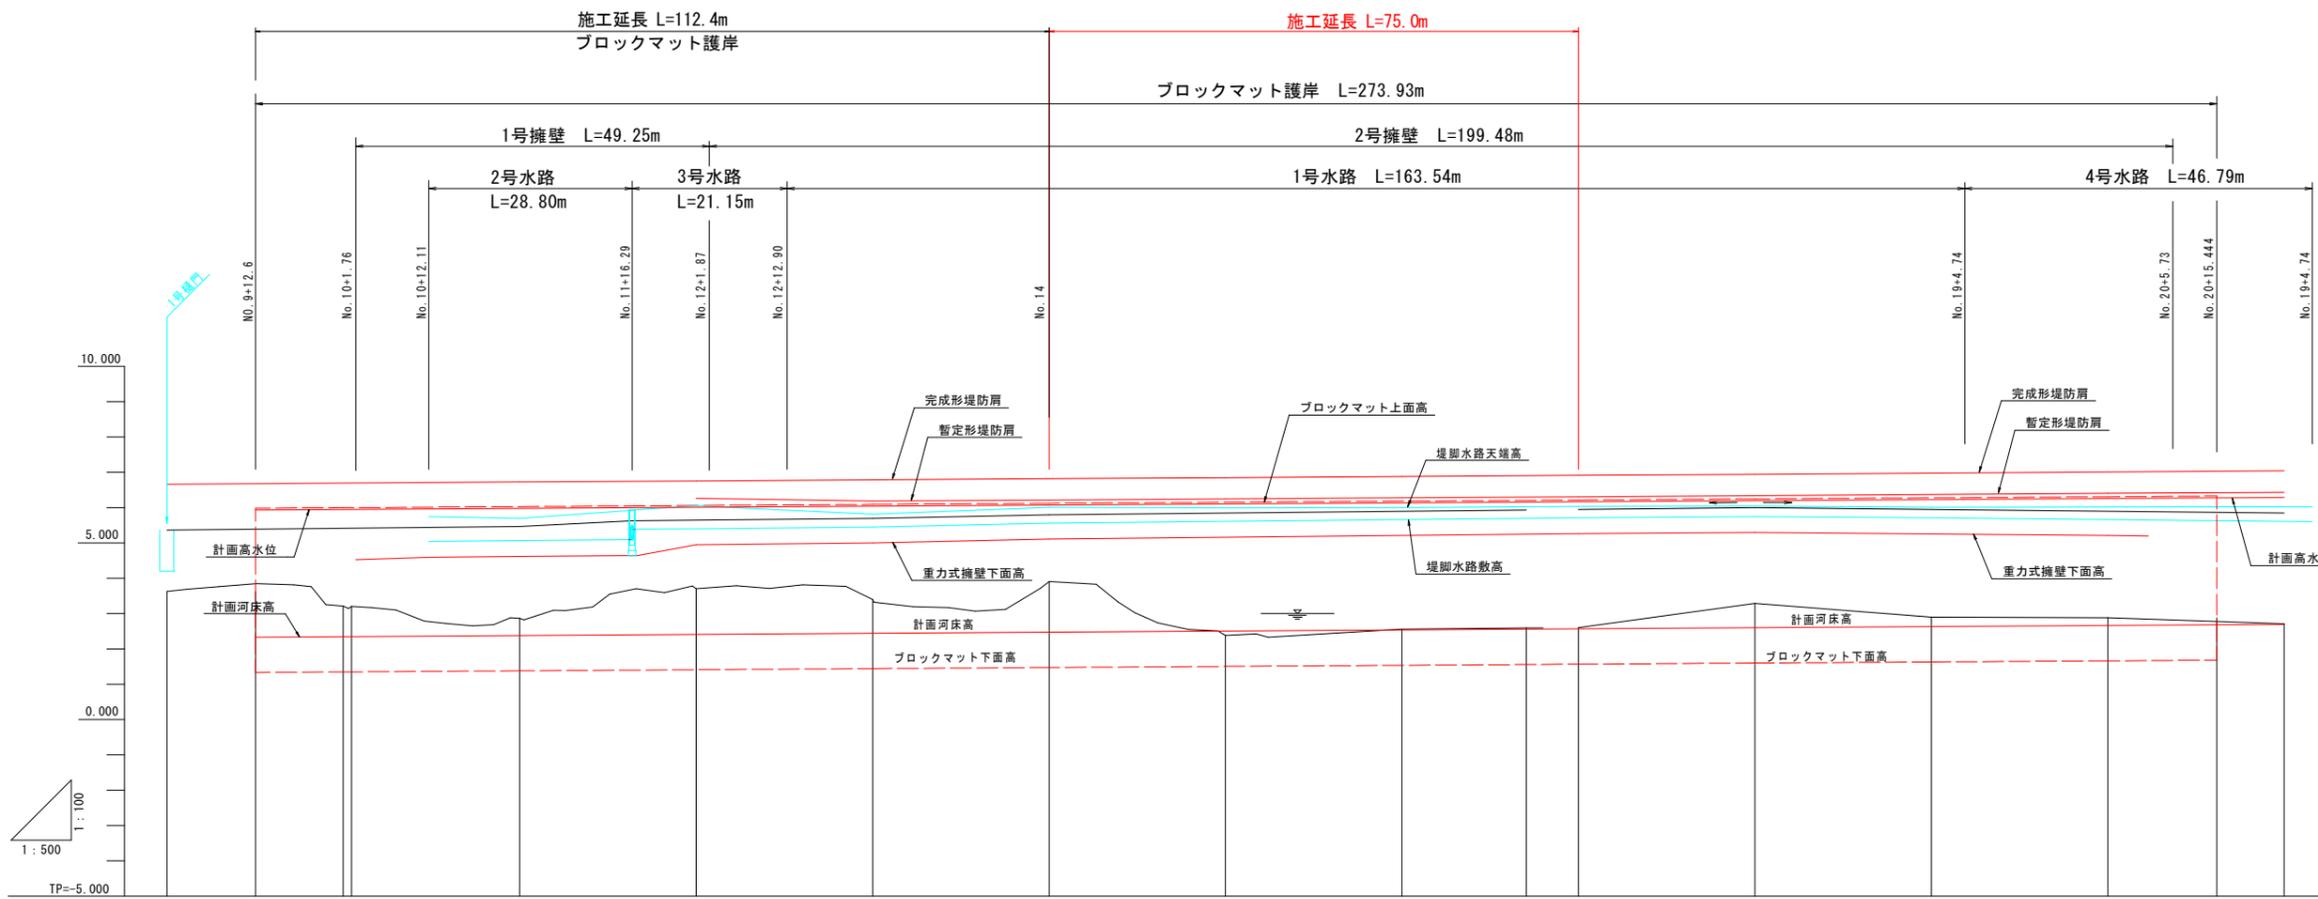


勾配	i=1/800																									
完成形堤防高			6.686		6.727		6.758		6.789		6.821		6.852		6.883		6.914		6.946		6.977		7.008		7.039	
暫定形堤防高						6.265		6.185		6.217		6.248		6.279		6.310		6.342		6.373		6.404		6.435		6.466
計画高水位	5.917	5.980	5.949		5.980		6.011		6.042		6.074		6.105		6.136		6.167		6.199		6.230		6.261		6.292	
地盤高	3.628	2.866	3.216	3.200	2.866		3.700		3.387		3.909		2.380		2.560		2.604		3.290		2.901		2.885		2.716	
追加距離	225.000	237.569	250.000	250.000	275.000		300.000		325.000		350.000		375.000		400.000		425.000		450.000		475.000		500.000		525.000	
単距離	25.000	12.569	12.431	11.172	23.828		25.000		25.000		25.000		25.000		25.000		17.618		25.000		25.000		25.000		25.000	
測点番号	NO.9		NO.10		NO.11		NO.12		NO.13		NO.14		NO.15		NO.16		BC.2		NO.18		NO.19		NO.20		NO.21	
平面線形	TP 1 IA=7-33-38 R=1000.000 L=83.153 CL=126.139												TP 2 IA=41-39-41 R=460.000 L=173.019 CL=334.478													
片勾配																										
拡幅																										

【当初設計図面】

工事名	R7河川 岡川 河川改修工事		
路線名等	岡川		
工事箇所	阿南市宝田町平岡		
図面名	縦断図		
縮尺	V=1:100 H=1:500	図面番号	2 / 17
会社名			
事業者名	徳島県 南部総合県民局 県土整備部<阿南>		

標準断面図 S=1:100

NO. 15付近

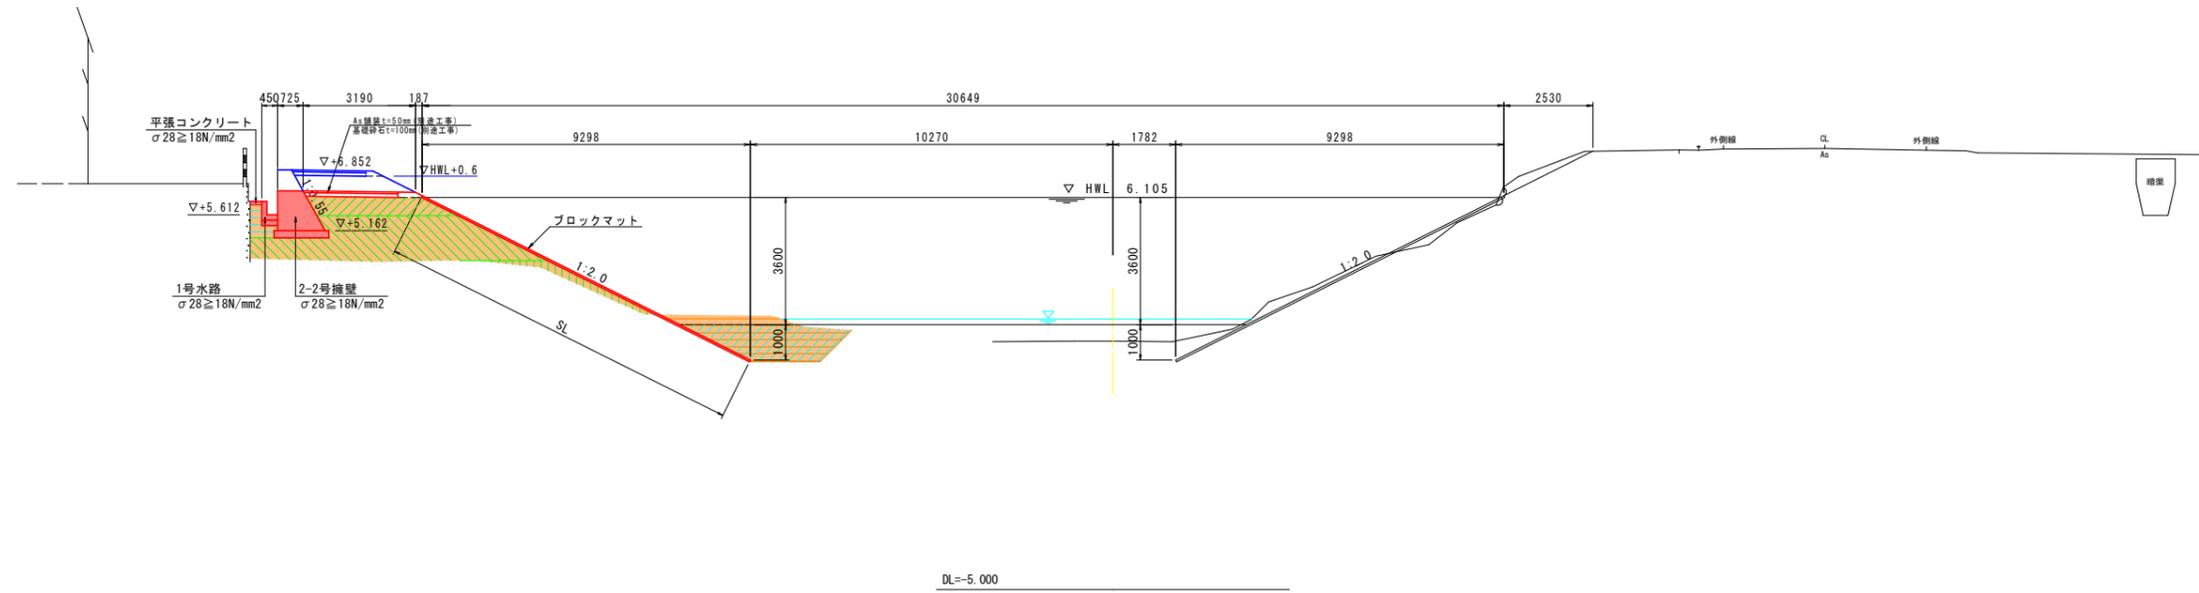

【当初設計図面】

工事名	R7阿土 岡川 阿南・宝田 河川改修工事		
路線名等	岡川		
工事箇所	阿南市宝田町平岡		
図面名	標準断面図		
縮尺	1:100	図面番号	3 / 17
会社名			
事業者名	徳島県 南部総合県民局 県土整備部<阿南>		


横断図(1) S=1:100
工区③

NO. 14
GH=2.283
FH=

NO. 14

種別	規格	単位	数量
擁土	0.5m幅以内	m ³	0.9
擁土	0.5m幅以外	m ³	1.9
法面整正	0.5m幅以内	m ²	7.8
法面整正	0.5m幅以外	m ²	10.4
掘削	0.5m幅以内	m ³	-
掘削	0.5m幅以外	m ³	0.9
床層	0.5m幅以内	m ³	3.7
基盤整正	0.5m幅以内	m ²	-
埋戻	0.5m幅以内	m ³	0.5
埋戻	0.5m幅以外	m ³	3.5
取壊し	0.5m幅以内	m ³	-
取壊し	0.5m幅以外	m ³	-

河床掘削

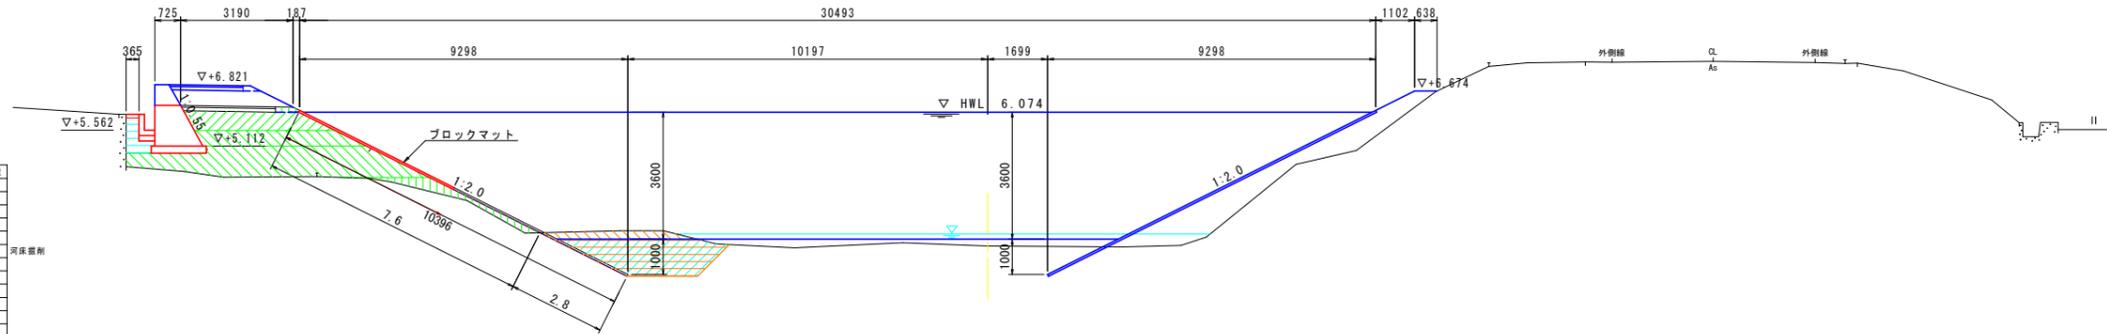


NO. 15
GH=2.038
FH=

NO. 15

種別	規格	単位	数量
擁土	0.5m幅以内	m ³	0.9
擁土	0.5m幅以外	m ³	1.9
法面整正	0.5m幅以内	m ²	7.8
法面整正	0.5m幅以外	m ²	10.4
掘削	0.5m幅以内	m ³	-
掘削	0.5m幅以外	m ³	0.9
床層	0.5m幅以内	m ³	3.6
基盤整正	0.5m幅以内	m ²	-
埋戻	0.5m幅以内	m ³	0.4
埋戻	0.5m幅以外	m ³	3.5
取壊し	0.5m幅以内	m ³	-
取壊し	0.5m幅以外	m ³	-

河床掘削

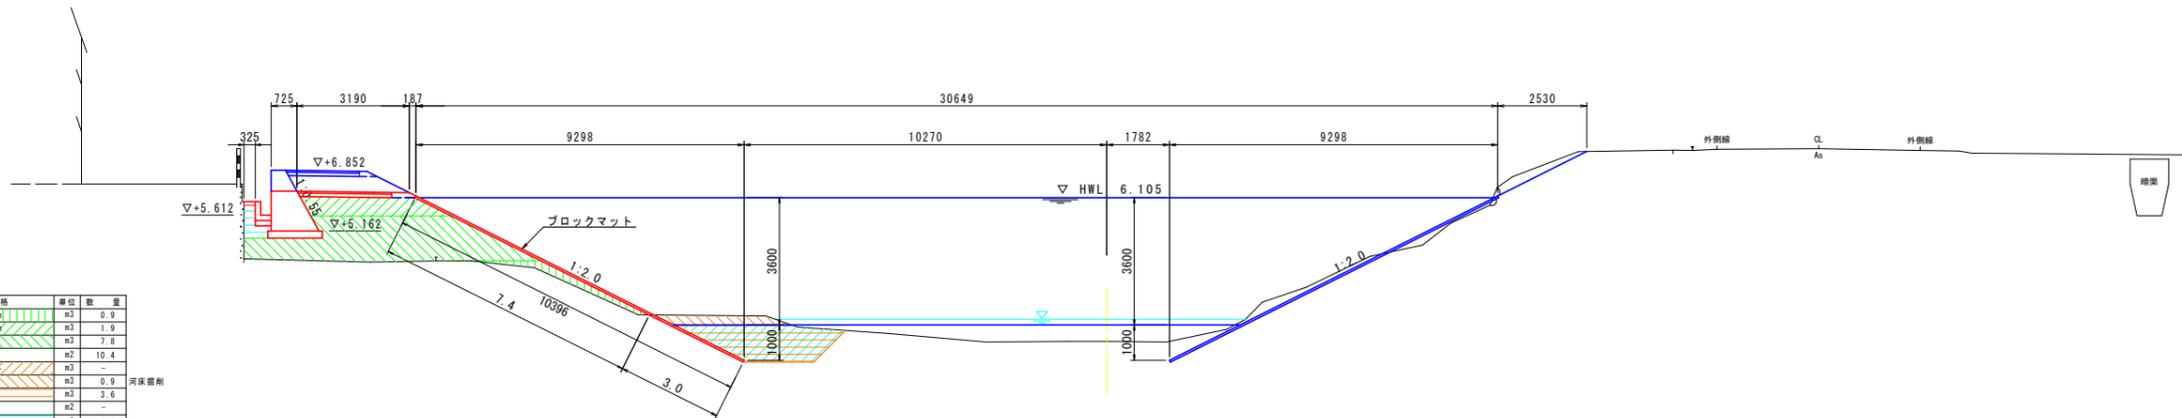


【当初設計図面】

工事名	R7岡土 岡川 岡南・宝田 河川改修工事		
路線名等	岡川		
工事箇所	阿南市宝田町平岡		
図面名	横断図(1)		
縮尺	1:100	図面番号	4 / 17
会社名			
事業者名	徳島県 南部総合県民局 県土整備部<阿南>		


擁壁工展開図 H=1:1000 V=1:100

工区③

嵩上げコンクリート

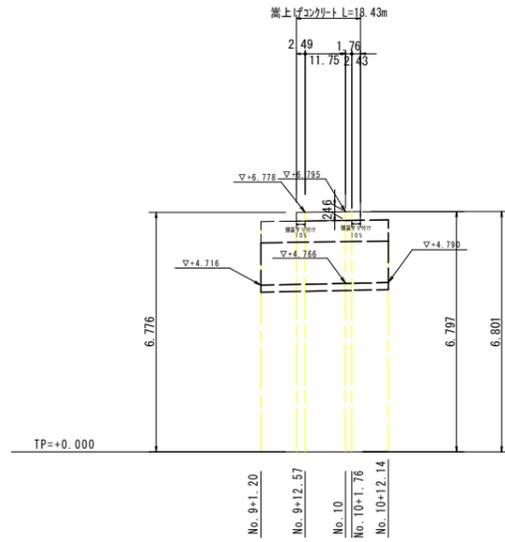


1号・2号擁壁

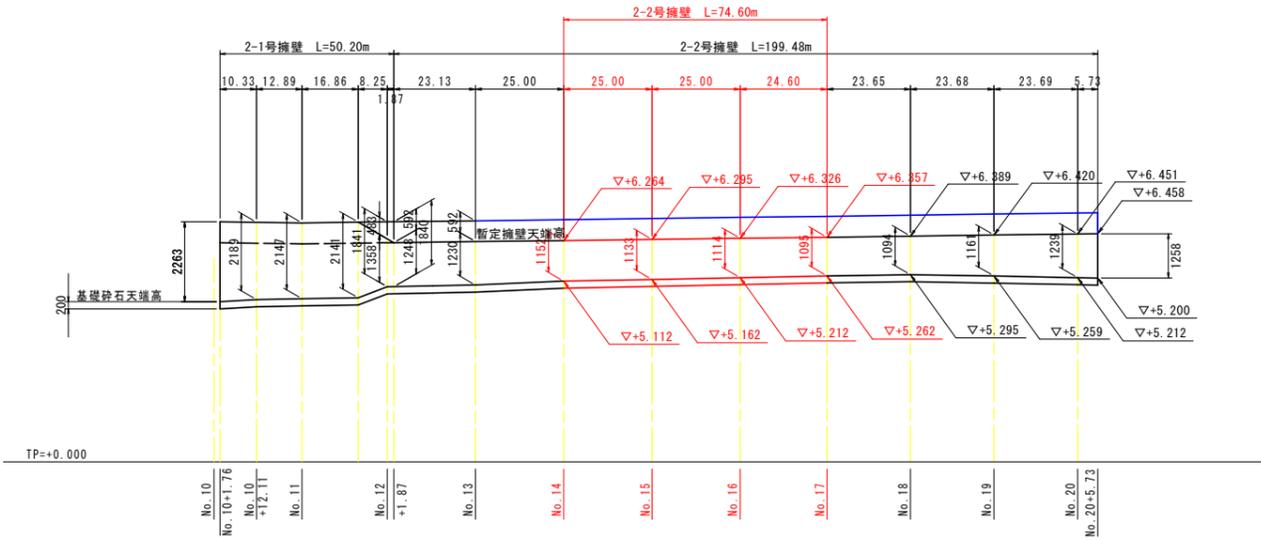

水路工展開図 H=1:1000 V=1:100


工区③

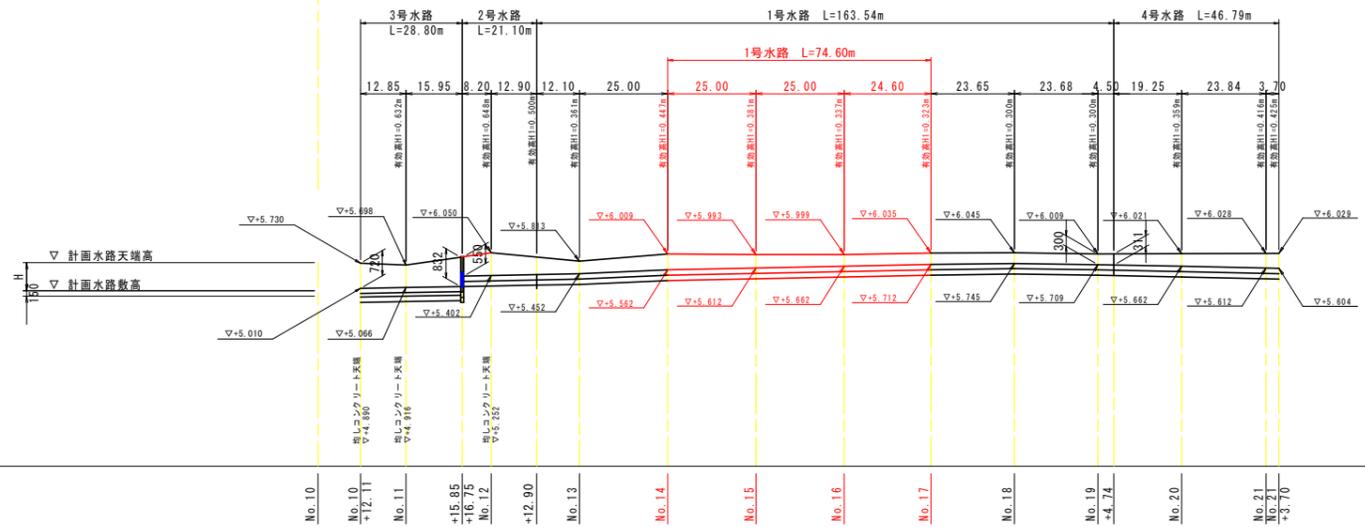

【当初設計図面】

工事名	R7岡土 岡川 河川改修工事		
路線名等	岡川		
工事箇所	阿南市宝田町平岡		
図面名	擁壁工・水路工展開図		
縮尺	H=1:1000 V=1:100	図面番号	6 / 17
会社名			
事業者名	徳島県 南部総合県民局 県土整備部<阿南>		

護岸工展開図 H=1:1000
V=1:100
工区③

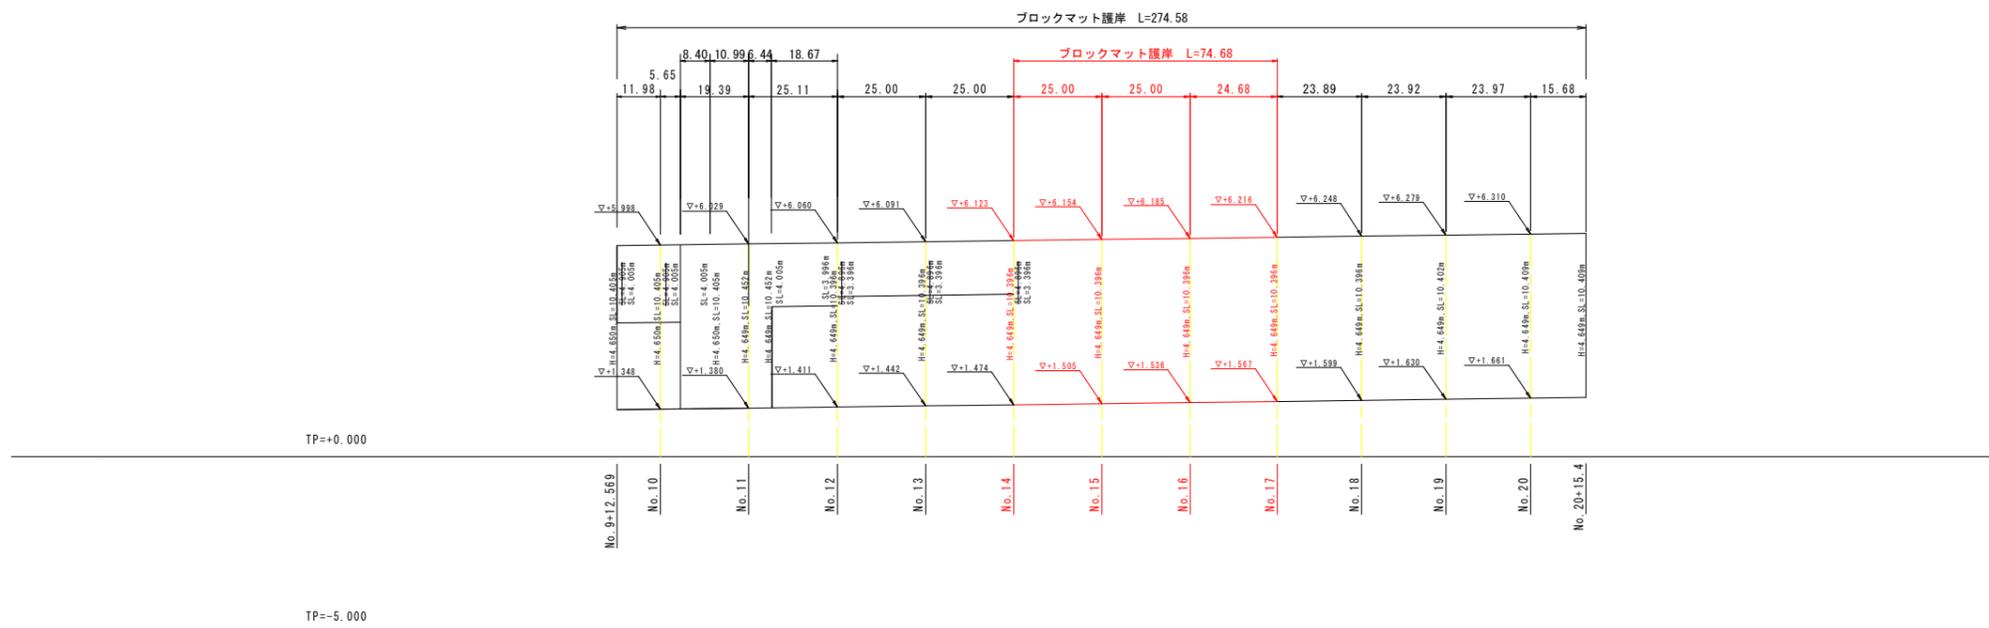

【当初設計図面】


工事名	R7河川 岡川 阿南・宝田 河川改修工事		
路線名等	岡川		
工事箇所	阿南市宝田町平岡		
図面名	護岸工展開図		
縮尺	H=1:1000 V=1:100	図面番号	7 / 17
会社名			
事業者名	徳島県 南部総合県民局 県土整備部<阿南>		

構造図 S=図示

工区③


【3工区】

左岸ブロックマット護岸 S=1:50

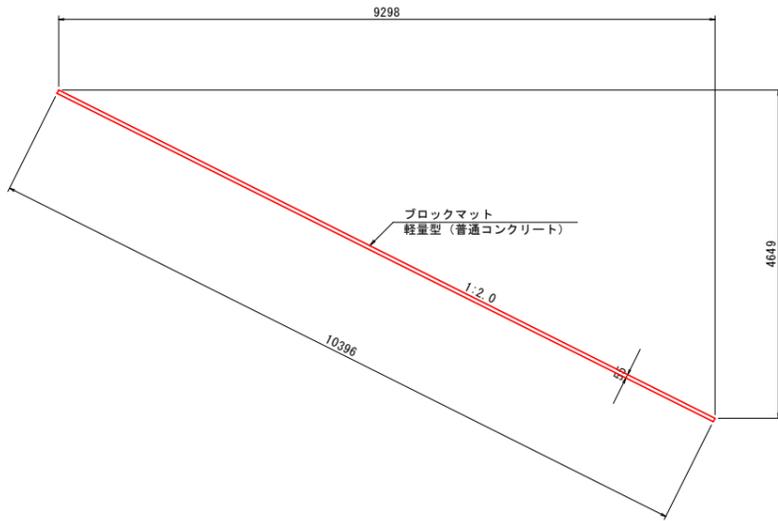


嵩上げコンクリート S=1:20


差し筋(アンカー筋)詳細図 S=1:10

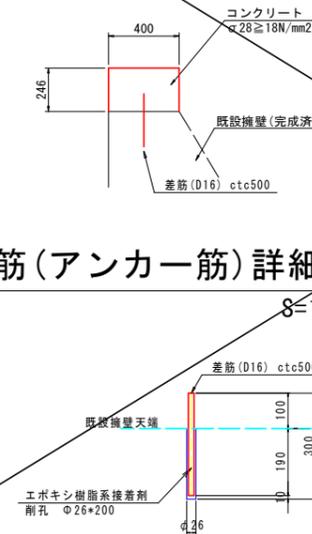


2-1号擁壁 S=1:20

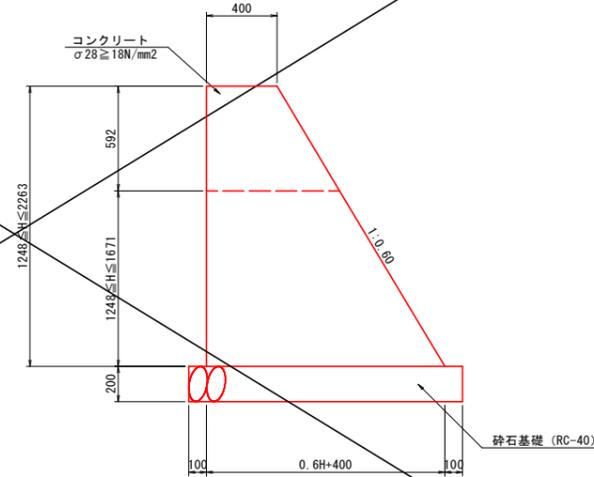


2-2号擁壁 S=1:20

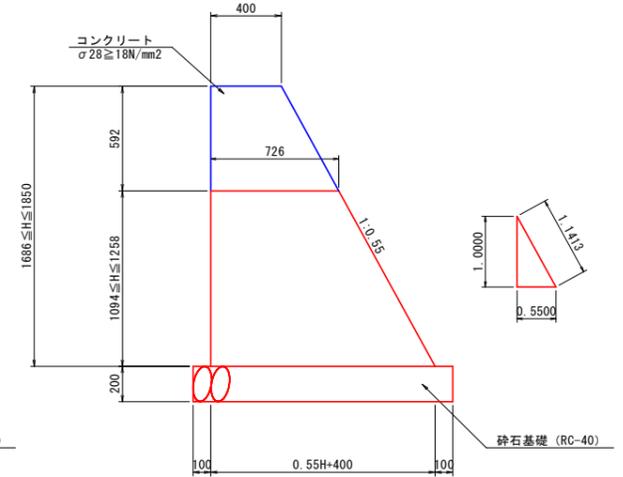


1号水路 S=1:20

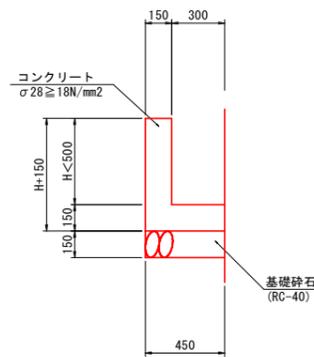


2号水路 S=1:20

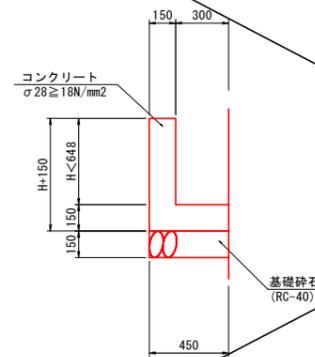

3号水路 S=1:50

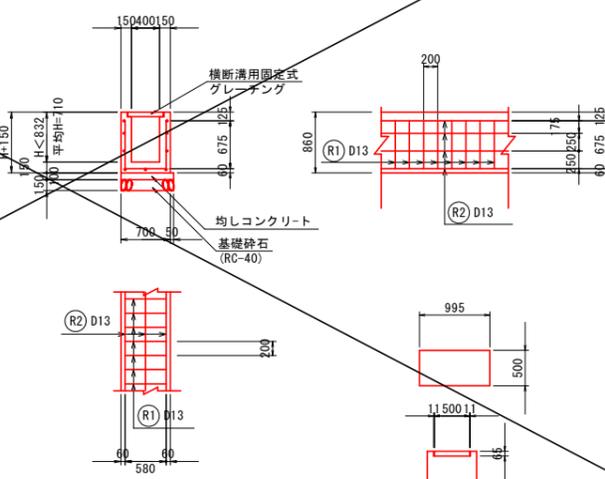

平張コンクリート S=1:20

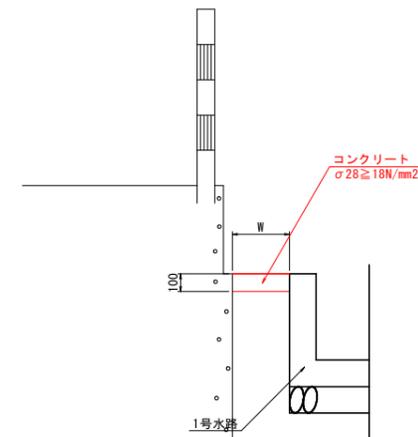

1.0m当り

名称	規格	算式
コンクリート	σ28≧18N/mm2	0.15H+0.068 m3
型枠	小型	2H+0.30 m2
基礎砕石	RC-40 t=150	0.45 m2
基面修正		0.45 m2

1.0m当り

名称	規格	算式
コンクリート	σ28≧18N/mm2	0.15H+0.068 m3
型枠	小型	2H+0.30 m2
基礎砕石	RC-40 t=150	0.45 m2
基面修正		0.45 m2

1.0m当り

名称	規格	算式
コンクリート	σ28≧18N/mm2	0.30H+0.097 m3
型枠	鉄筋	4H+0.30 m2
基礎砕石	RC-40 t=150	0.75 m2
均しコンクリート		0.075 m3
均しコンクリート型枠	無筋	0.20 m2
鉄筋	SD345	水路高Hによる kg
グレーチング	T-25 500×995×65	1.0枚

1.0m当り


名称	規格	算式
コンクリート	σ28≧18N/mm2	0.10×w m3

【当初設計図面】


工事名	R7河土 岡川 河川改修工事		
路線名等	岡川		
工事箇所	阿南市宝田町平岡		
図面名	構造図		
縮尺	1:50	図面番号	8 / 17
会社名			
事業者名	徳島県 南部総合県民局 県土整備部<阿南>		

仮設一般図


平面図 S=1:500

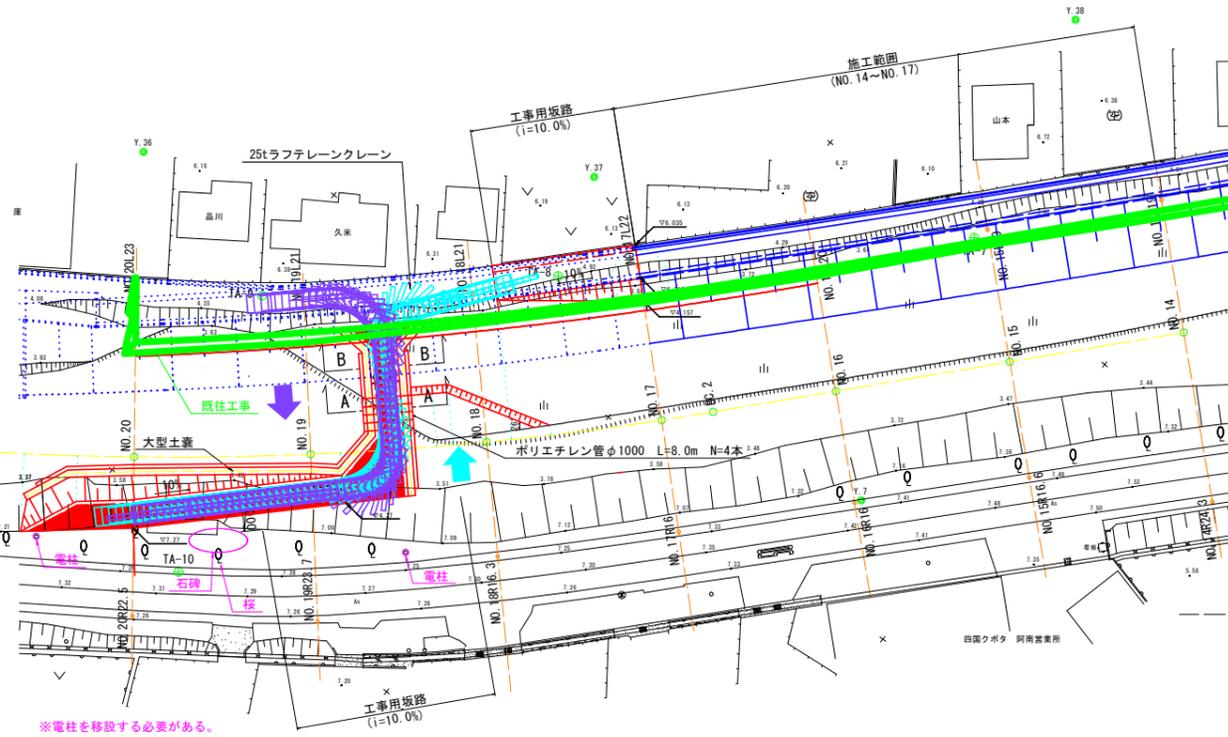


横断面 S=1:100

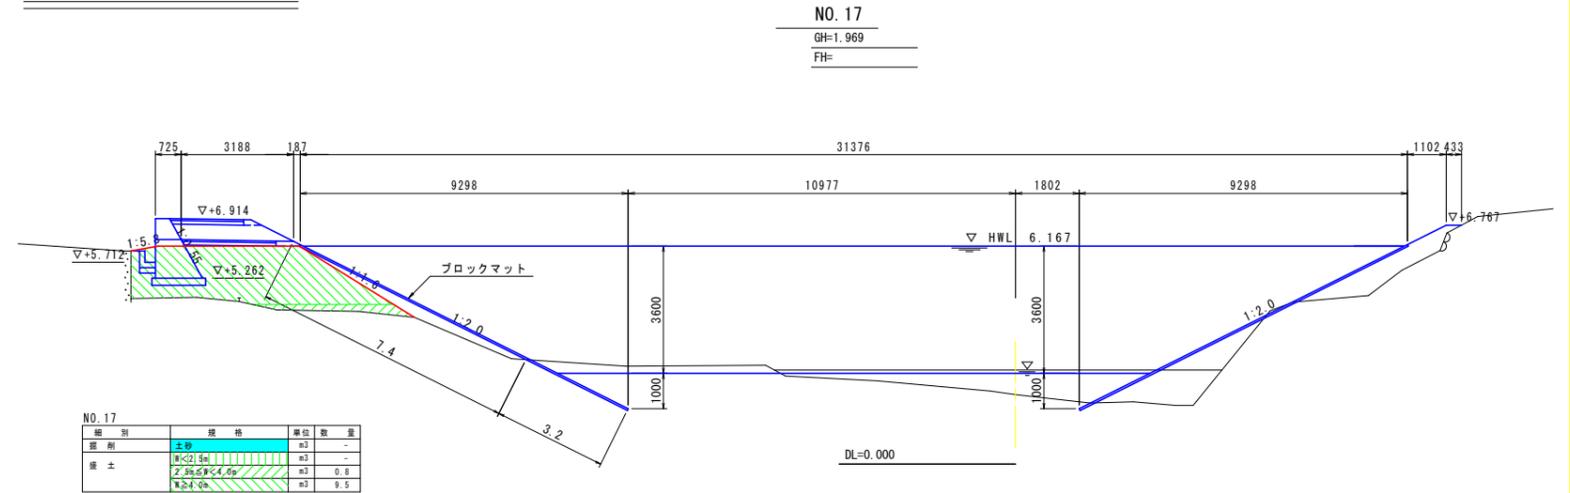


NO. 18+13.65 (NO. 18を投影)

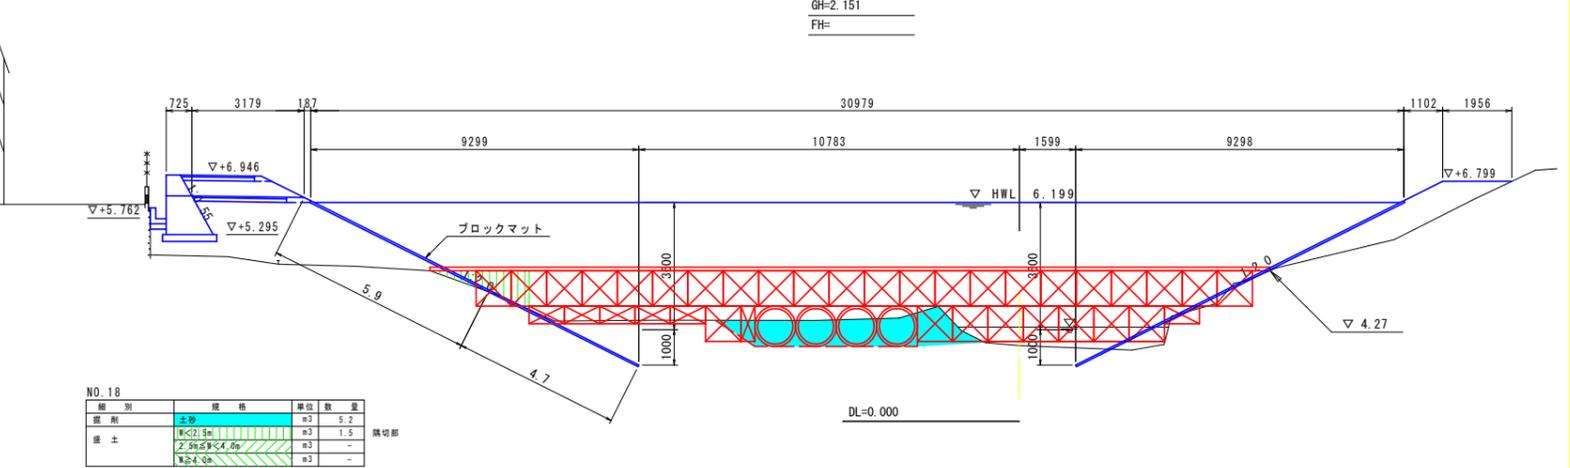


NO. 18+20.75 (NO. 19を投影)

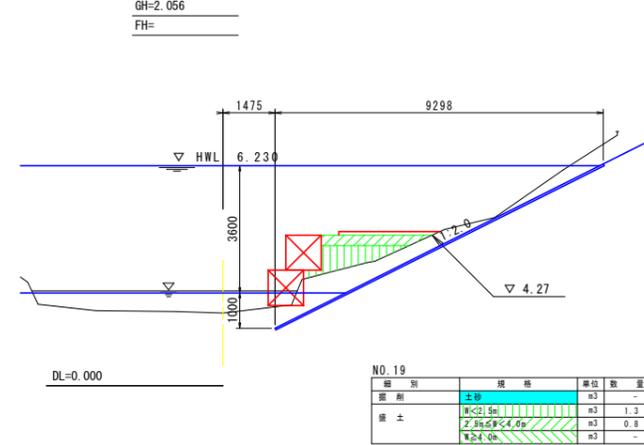


NO. 18+15.68 (NO. 19を投影)

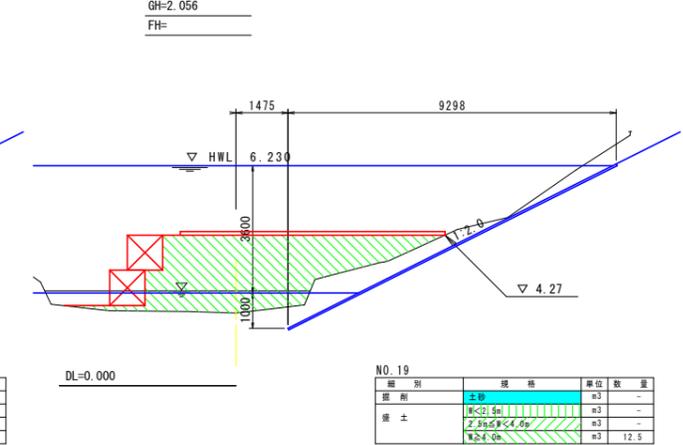


A-A断面 S=1:100

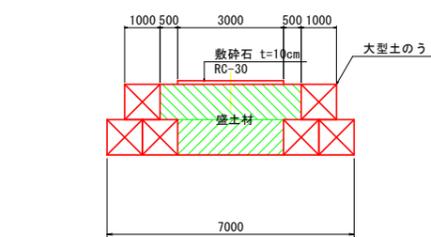


B-B断面 S=1:100

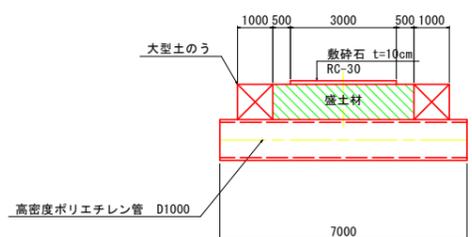

NO. 20
 GH=2.100
 FH=

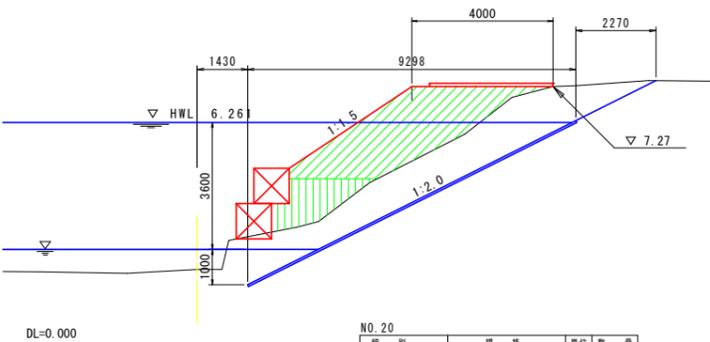

NO. 19
 GH=2.056
 FH=

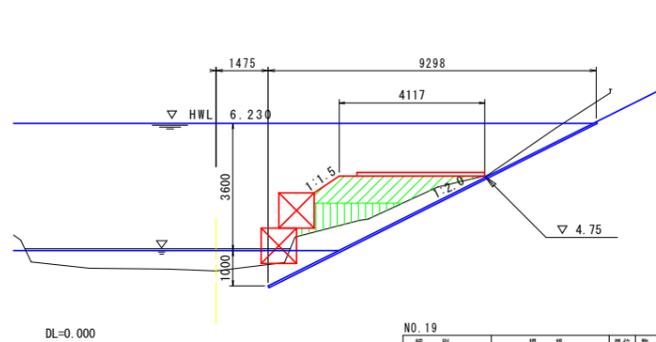


NO. 19
 GH=2.056
 FH=

【当初設計図面】

工事名	R7阿土 岡川 阿南・宝田 河川改修工事		
路線名等	岡川		
工事箇所	阿南市宝田町平岡		
図面名	仮設一般図		
縮尺	図示	図面番号	9 / 17
会社名			
事業者名	徳島県 南部総合県民局 県土整備部<阿南>		

除草工 平面図 S=1:500

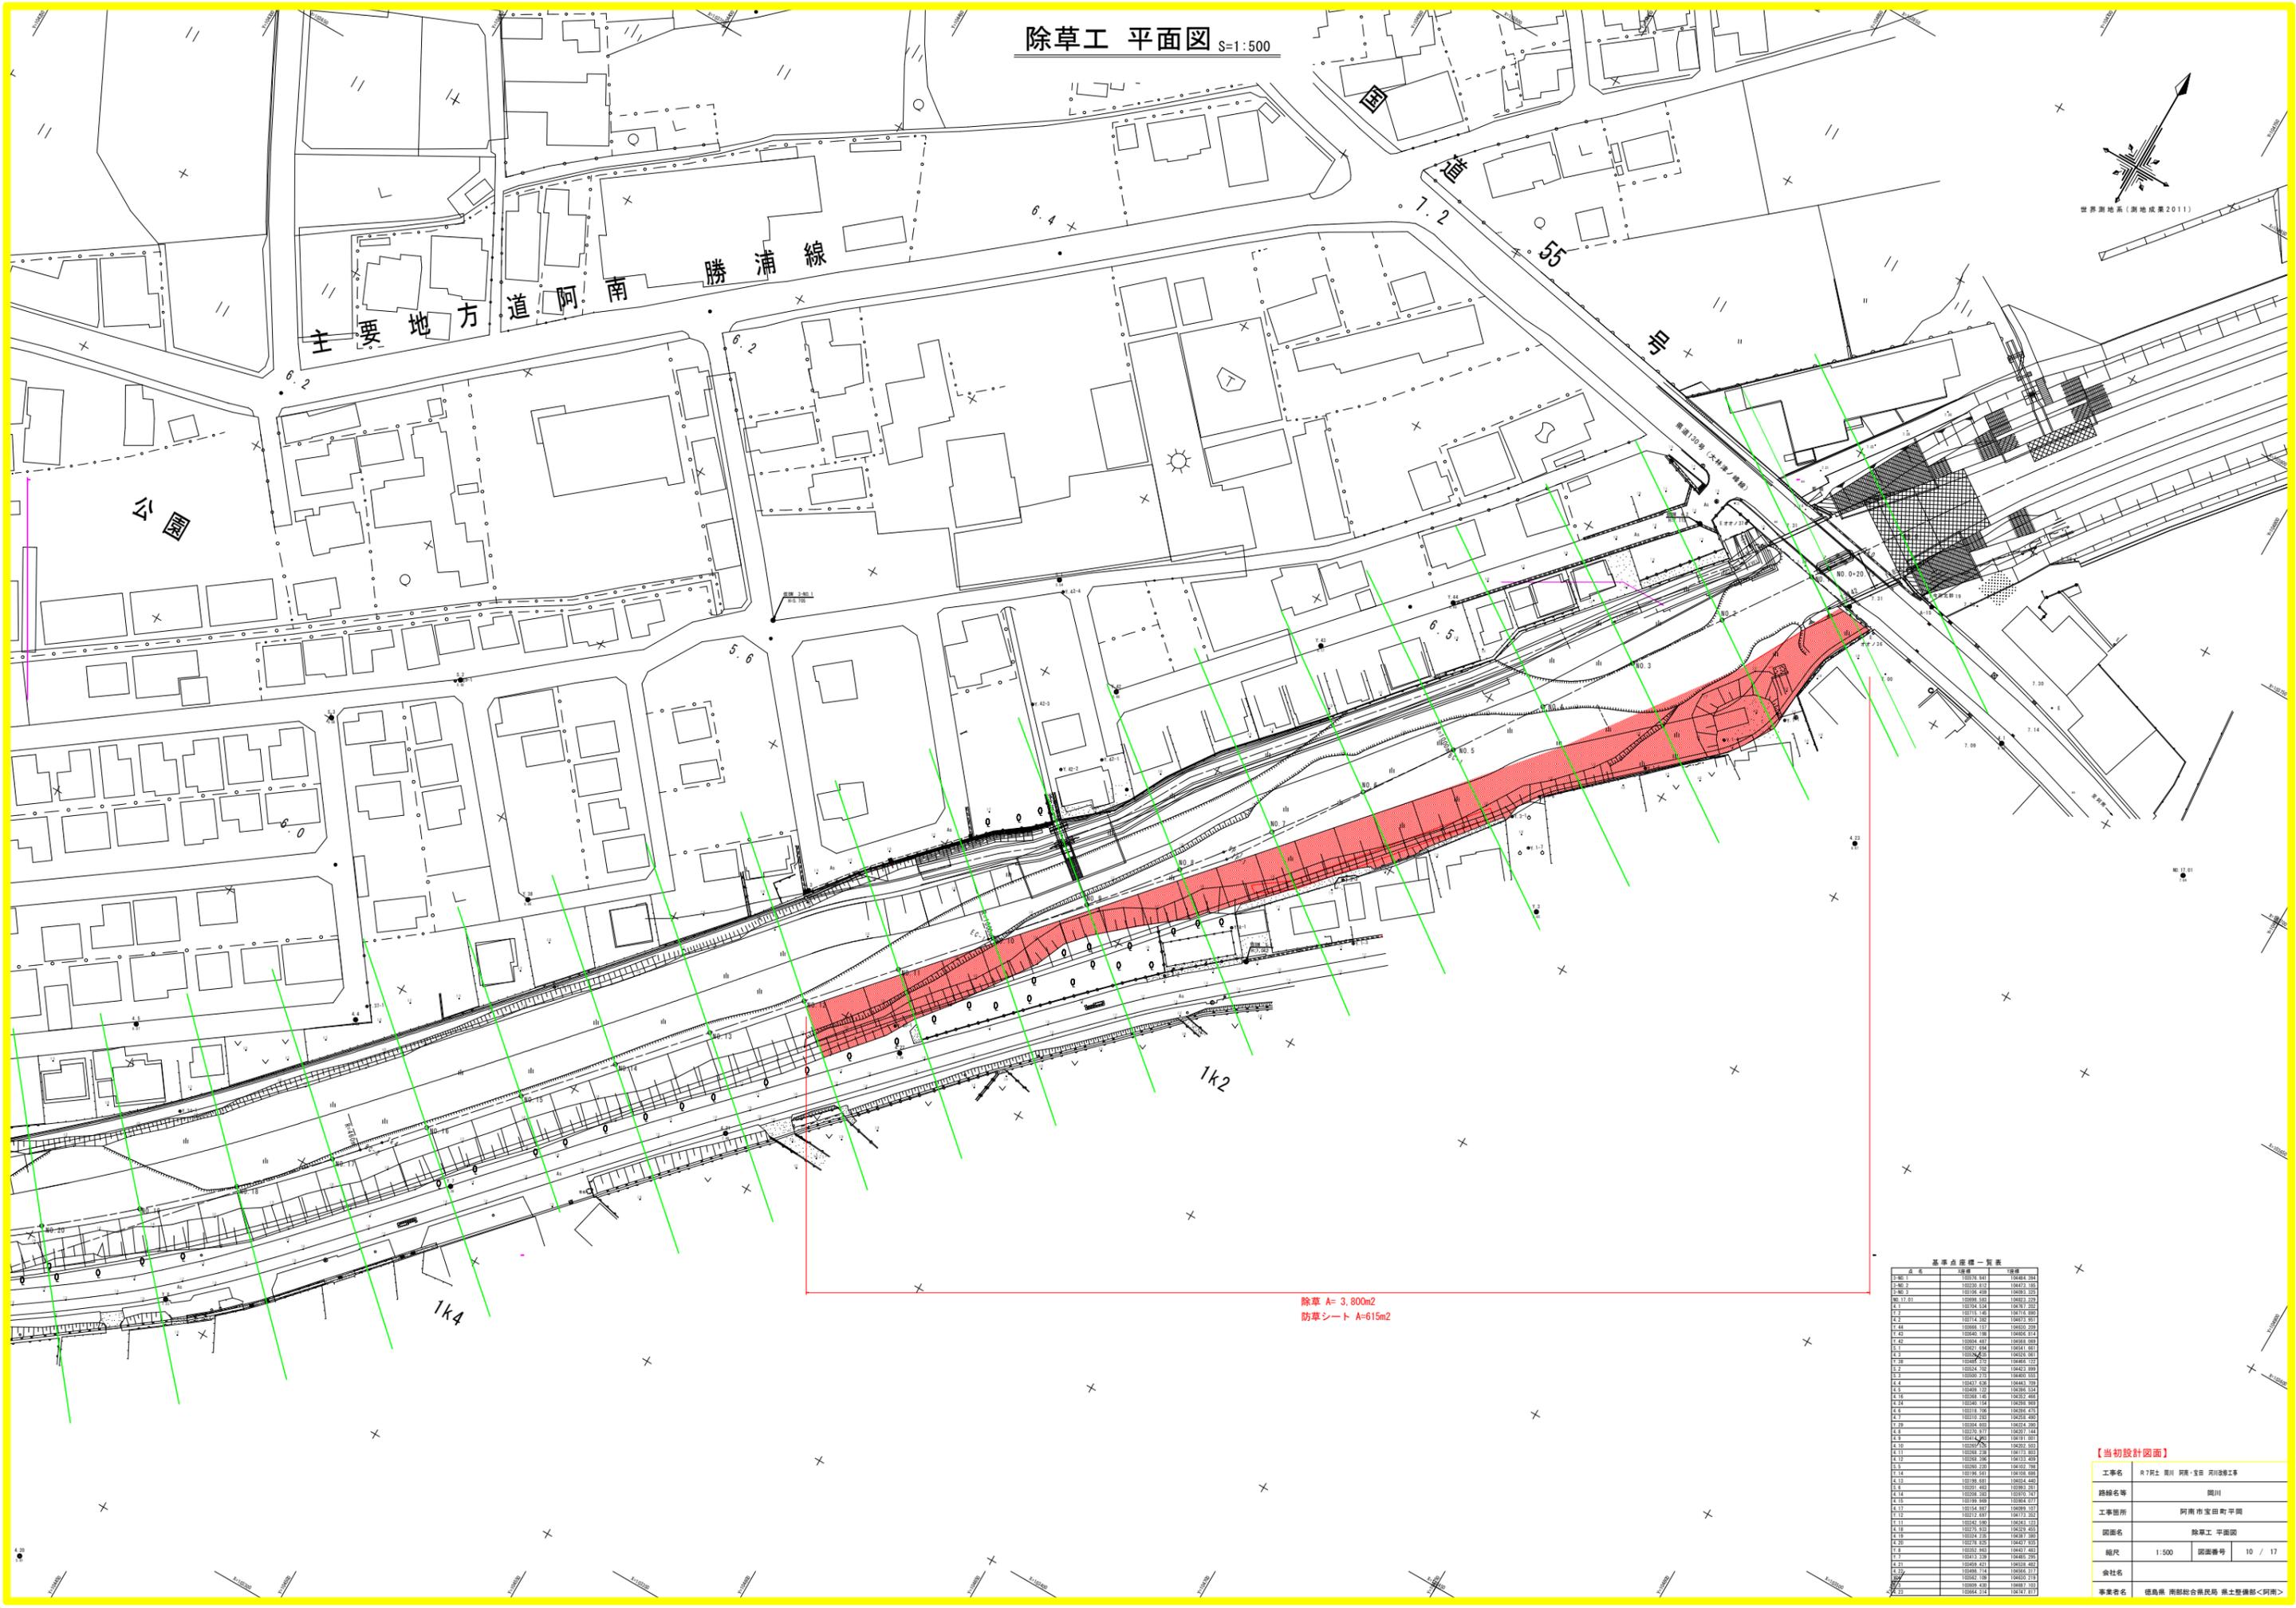



除草 A= 3,800m²
防草シート A=615m²

基準点座標一覧表

点名	経緯	座標
E-01	10379.841	10444.384
E-02	10379.812	10443.816
E-03	10379.438	10439.135
E-04	10379.409	10438.567
E-05	10379.034	10434.887
E-06	10378.659	10431.207
E-100	10343.409	10085.287

【当初設計図面】

工事名	R7区土 阿南 阿南 阿南 阿南
路線名等	阿南
工事箇所	阿南市宝町平岡
図面名	除草工 平面図
縮尺	1:500 図面番号 10 / 17
会社名	
事業者名	徳島県 南部総合振興局 農土整備部<阿南>

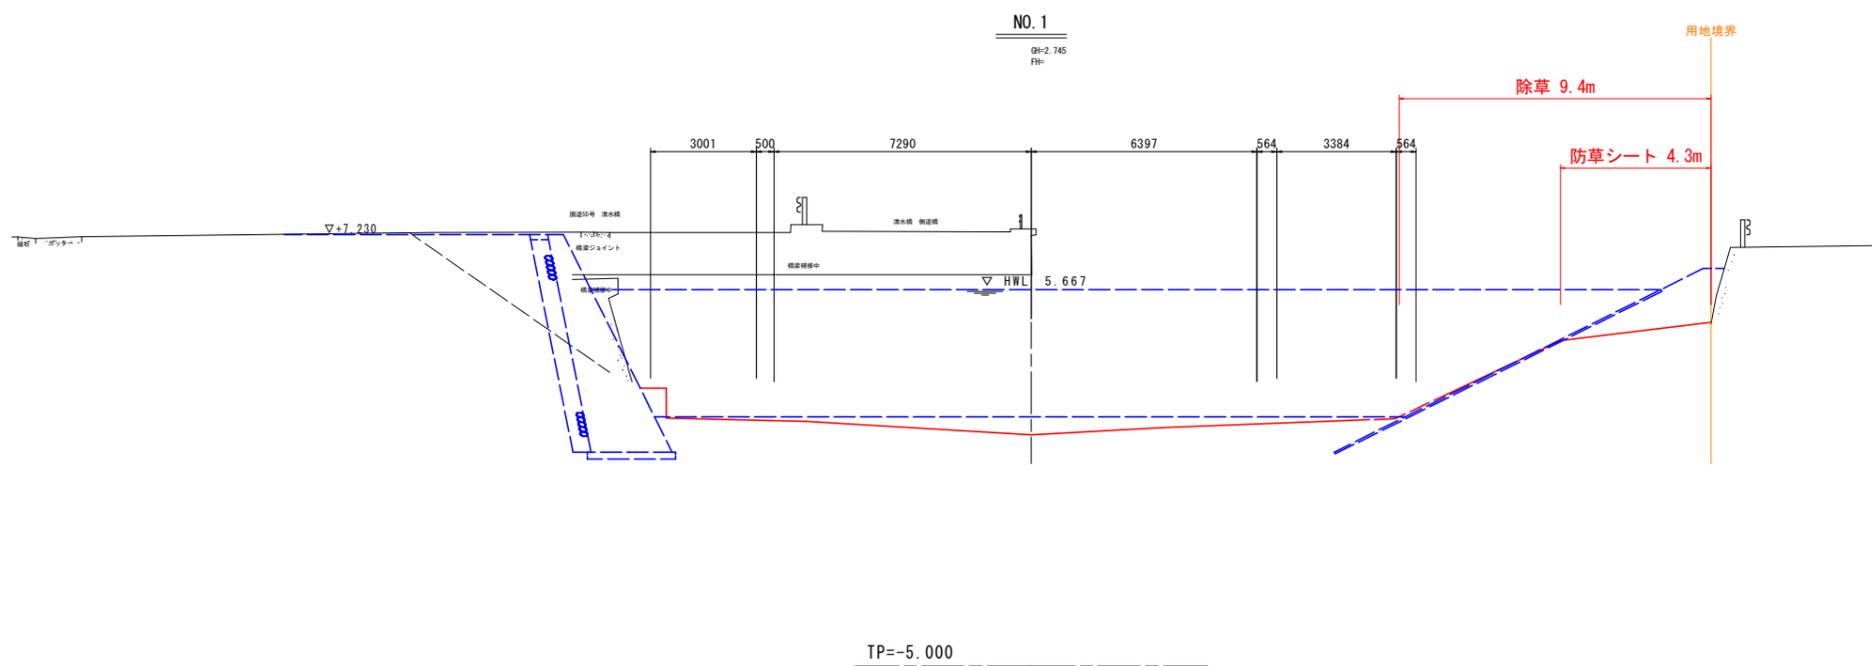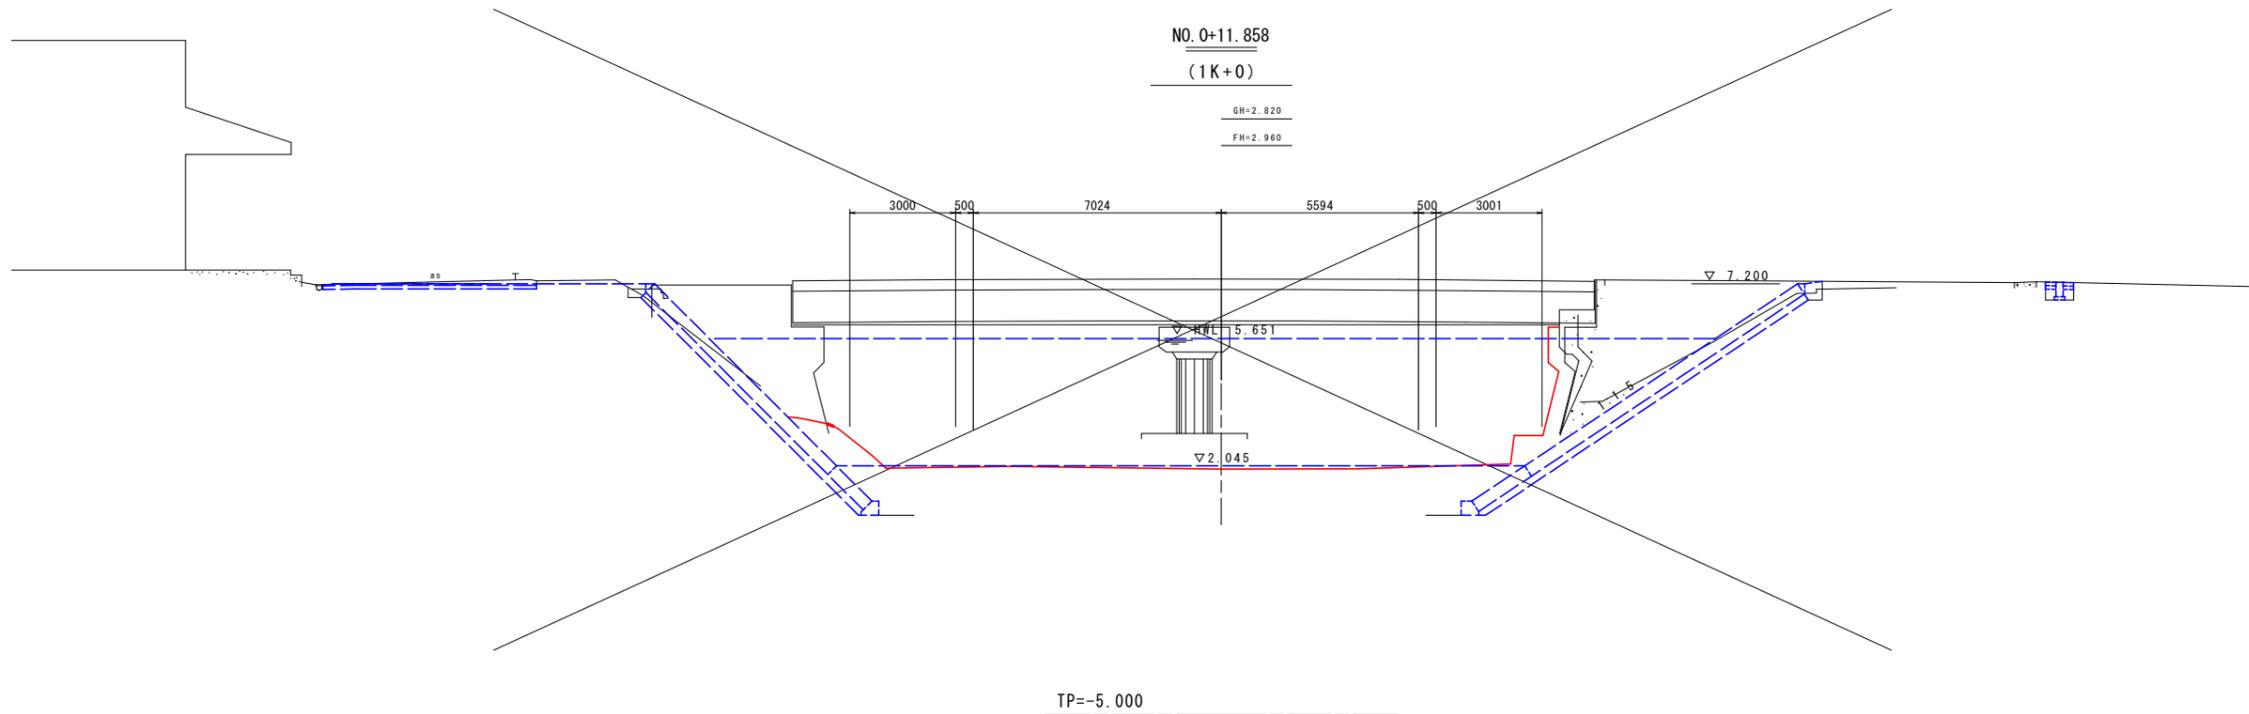


除草	9.4
防草シート	4.3

防草シートは袋詰玉石の下に設置すること。

【当初設計図面】


工事名	R7阿土 岡川 阿南・宝田 河川改修工事		
路線名等	岡川		
工事箇所	阿南市宝田町平岡		
図面名	除草横断面(1)		
縮尺	1:100	図面番号	11 / 17
会社名			
事業者名	徳島県 南部総合県民局 県土整備部<阿南>		

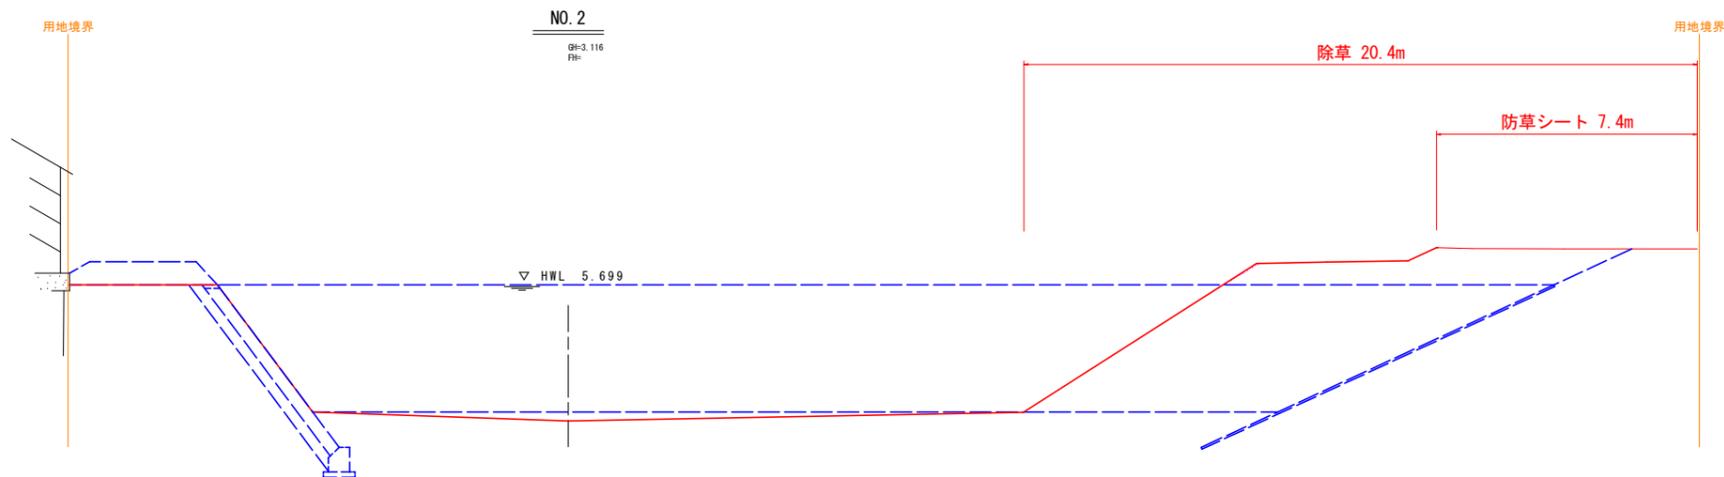

TP=-5.000

除草	20.4
防草シート	7.4

防草シートは袋詰玉石の下に設置すること。

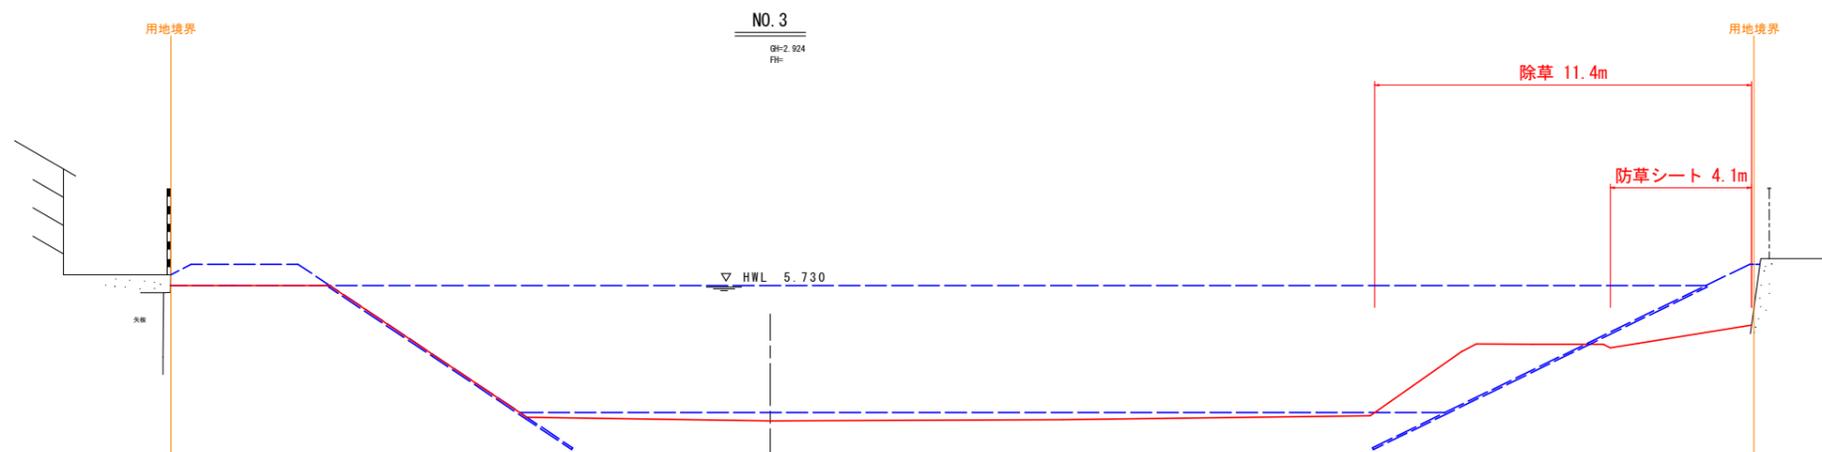


TP=-5.000

除草	11.4
防草シート	4.1

防草シートは袋詰玉石の下に設置すること。


【当初設計図面】

工事名	R7号土 岡川 阿南・宝田 河川改修工事		
路線名等	岡川		
工事箇所	阿南市宝田町平岡		
図面名	除草横断面(2)		
縮尺	1:100	図面番号	12 / 17
会社名			
事業者名	徳島県 南部総合県民局 県土整備部<阿南>		

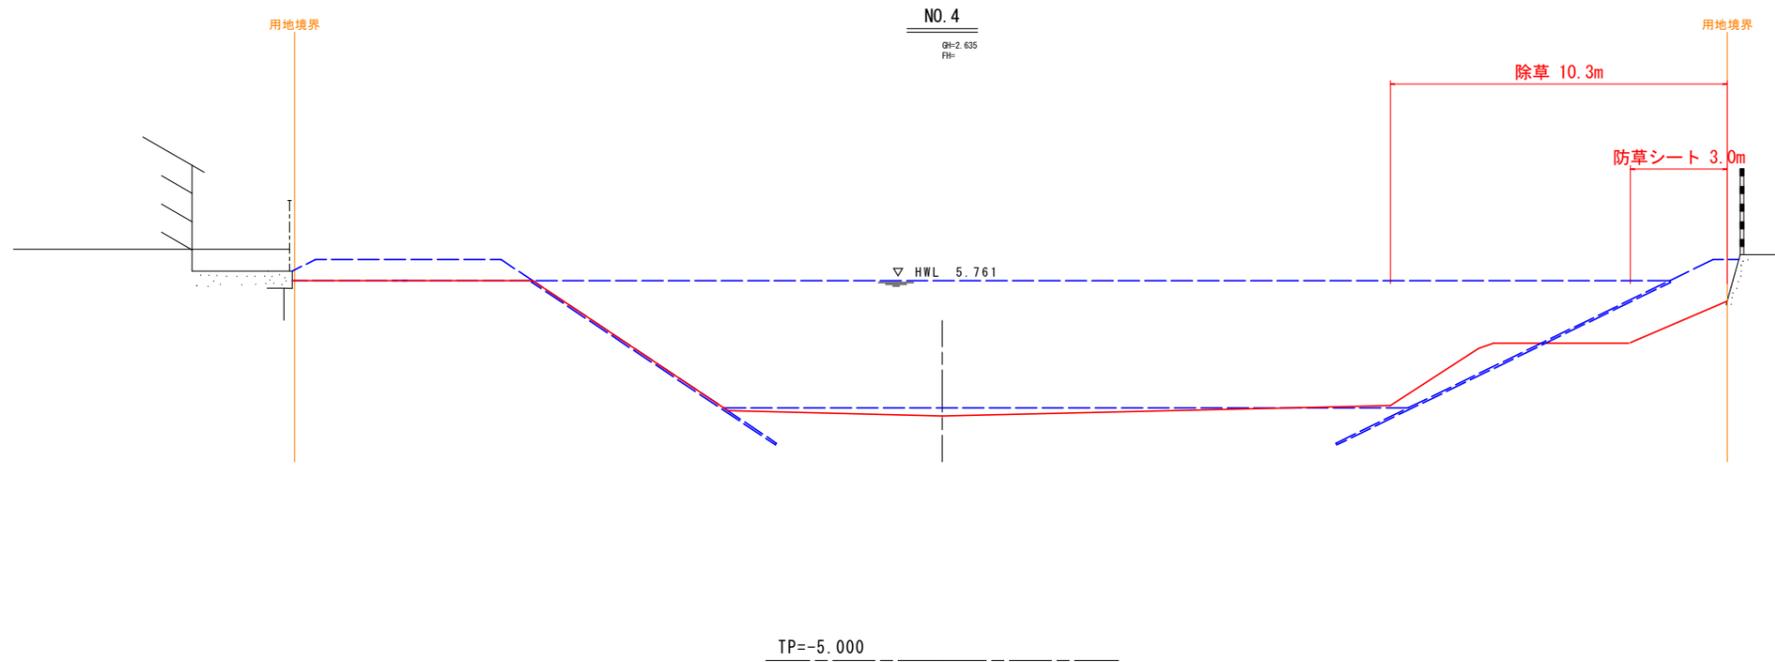

除草	10.3
防草シート	3.0

防草シートは袋詰玉石の下に設置すること。

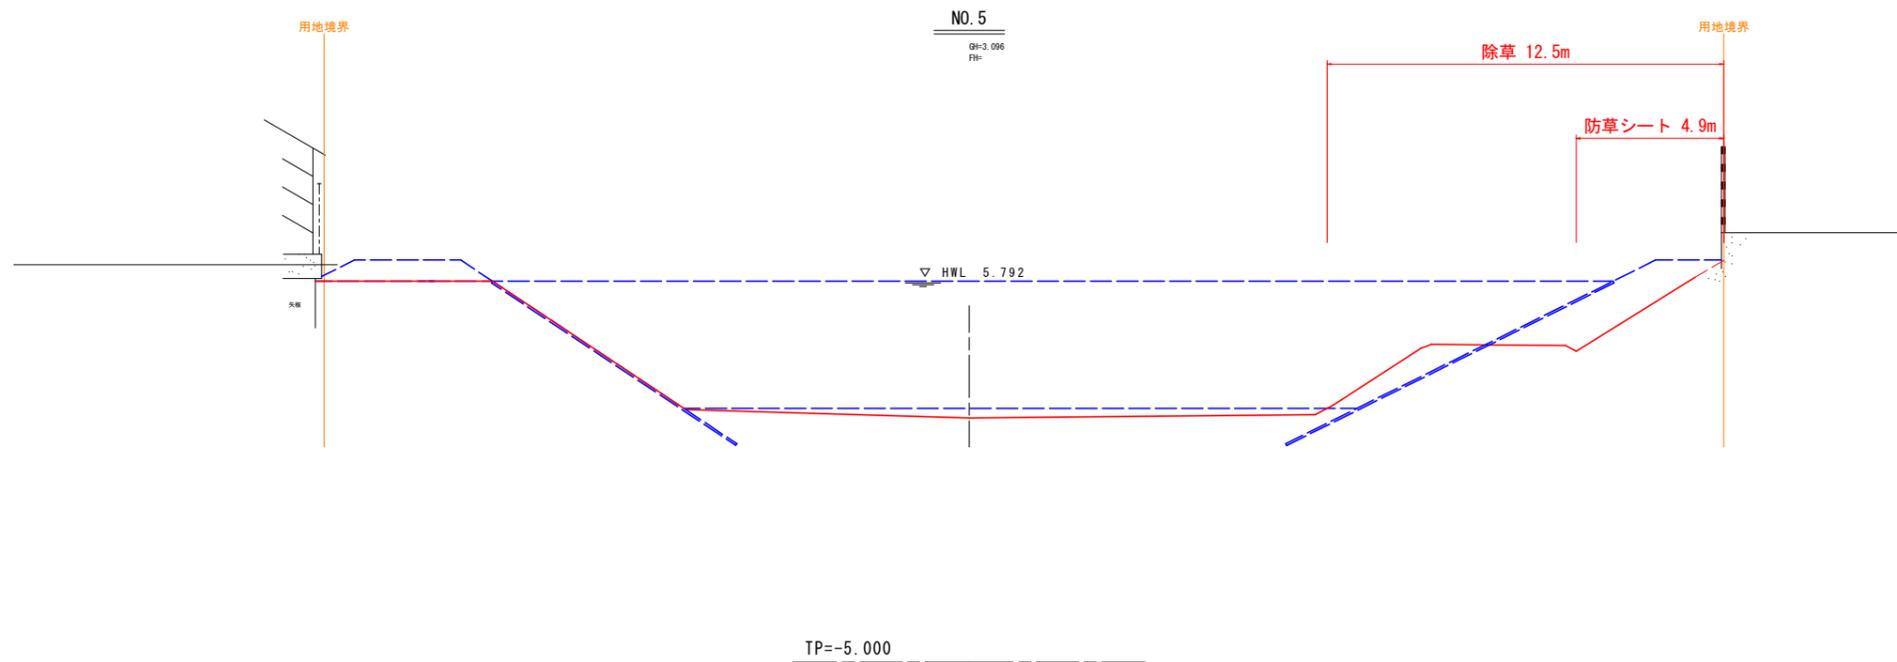


除草	12.5
防草シート	4.9

防草シートは袋詰玉石の下に設置すること。


【当初設計図面】

工事名	R7阿土 岡川 阿南・宝田 河川改修工事		
路線名等	岡川		
工事箇所	阿南市宝田町平岡		
図面名	除草横断面(3)		
縮尺	1:100	図面番号	13 / 17
会社名			
事業者名	徳島県 南部総合県民局 県土整備部<阿南>		

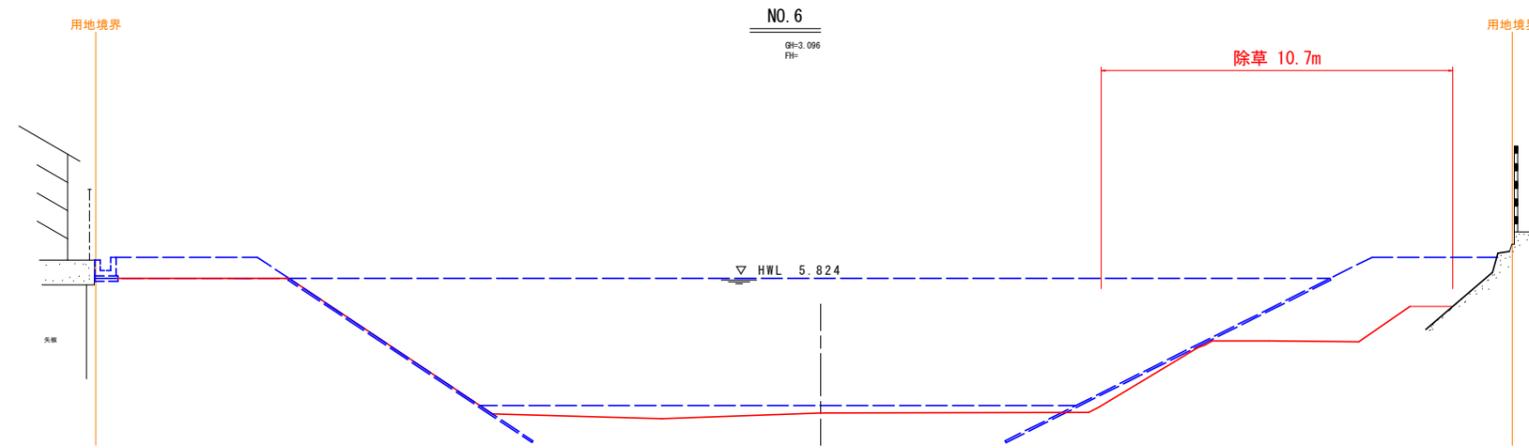

除草	10.7
防草シート	-

TP=-5.000

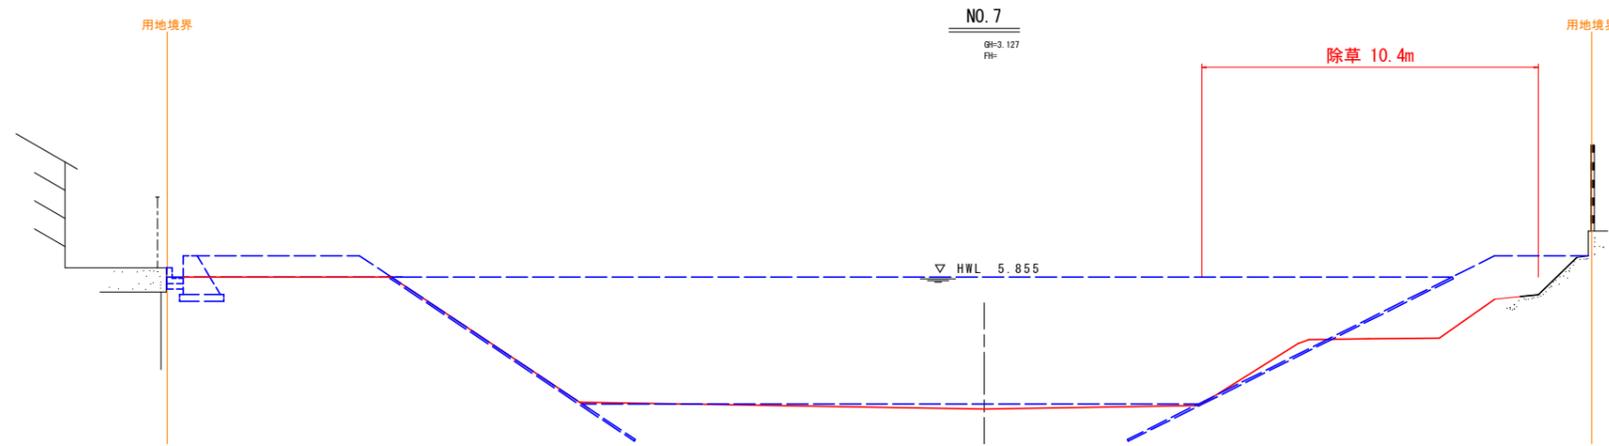


除草	10.4
防草シート	-

TP=-5.000

【当初設計図面】

工事名	R7阿土 岡川 阿南・宝田 河川改修工事		
路線名等	岡川		
工事箇所	阿南市宝田町平岡		
図面名	除草横断面(4)		
縮尺	1:100	図面番号	14 / 17
会社名			
事業者名	徳島県 南部総合県民局 県土整備部<阿南>		

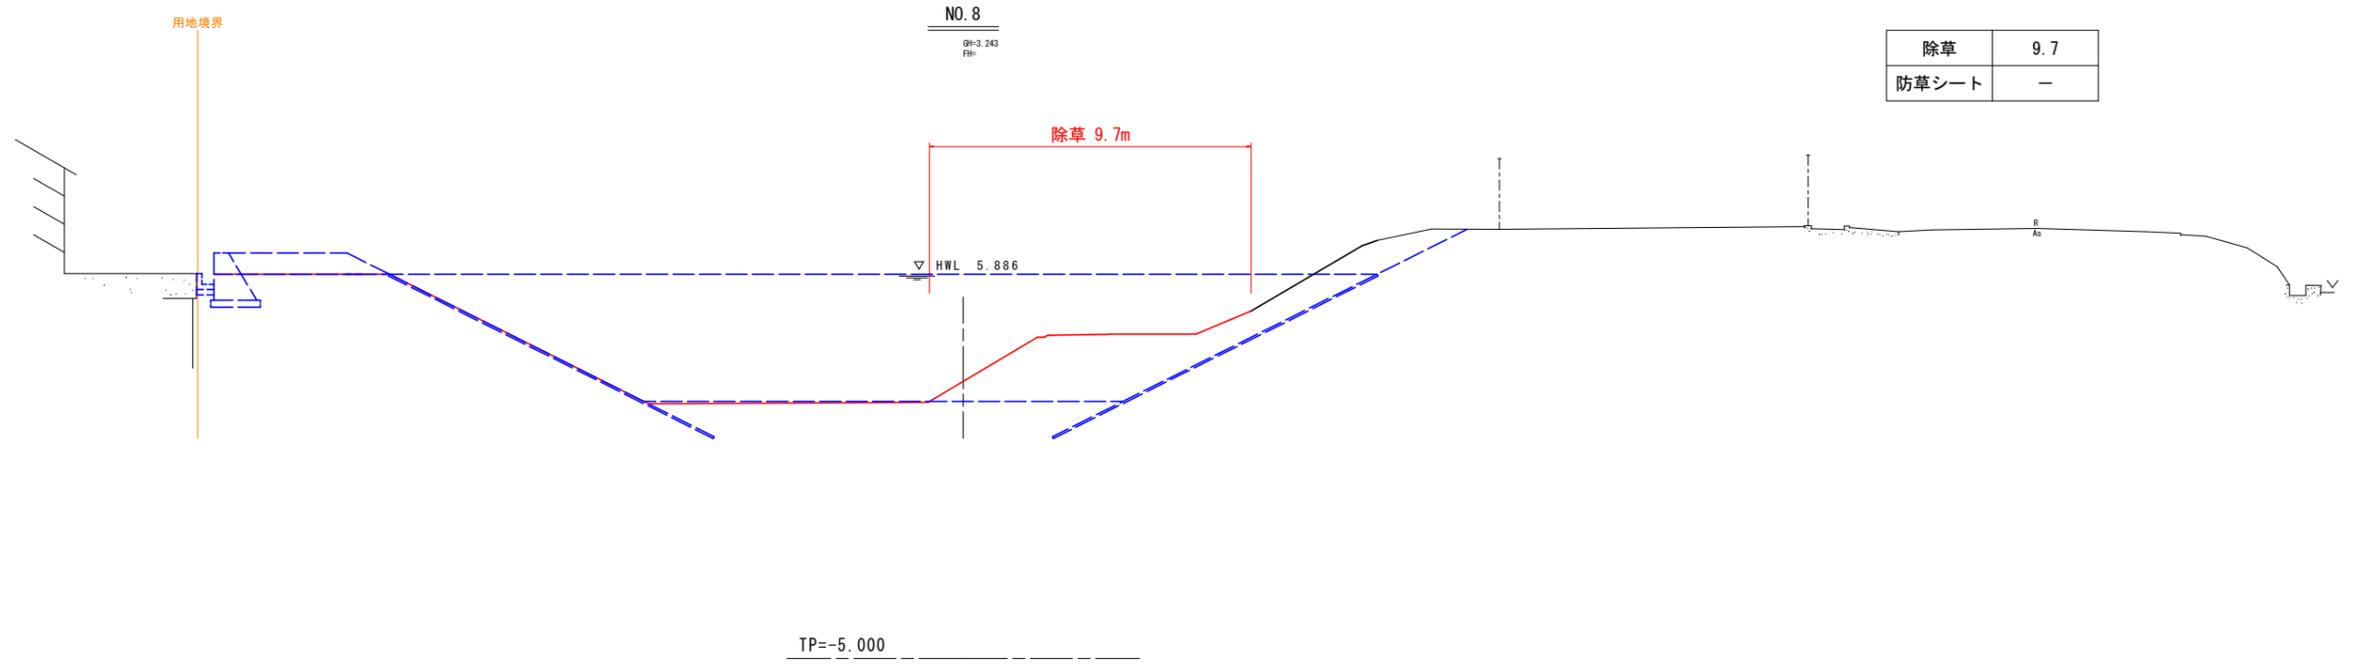


NO. 8
GH=3.243
FH=

除草	9.7
防草シート	-

除草 9.7m

▽ HWL 5.886

TP=-5.000

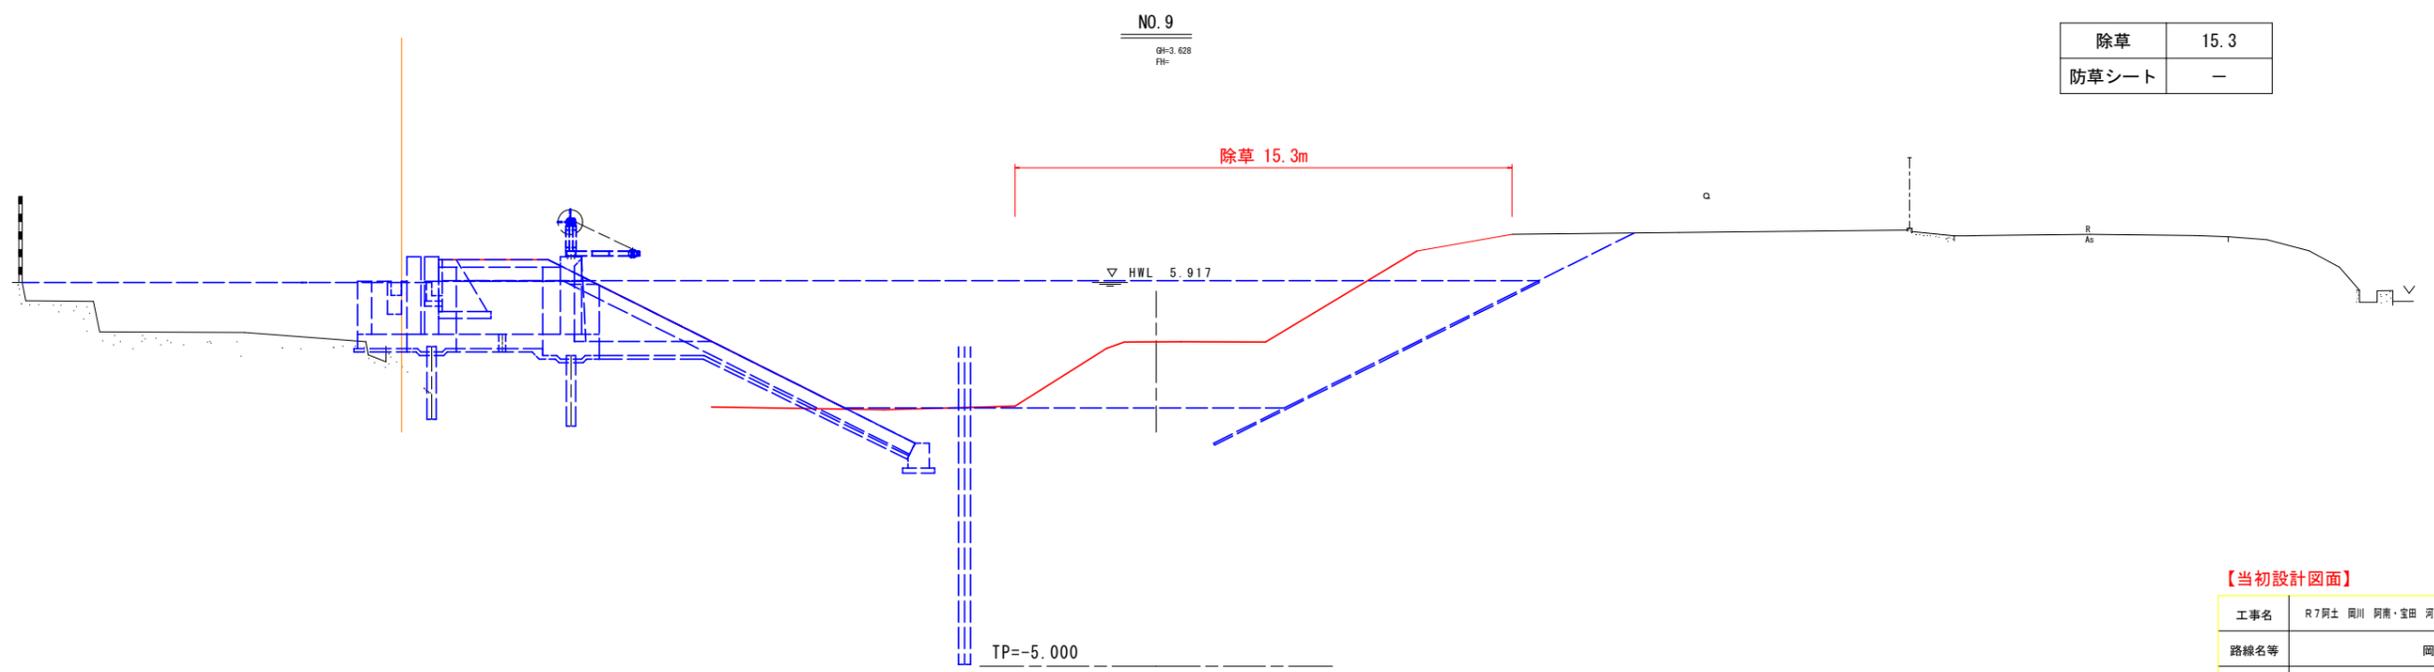

NO. 9
GH=3.628
FH=

除草	15.3
防草シート	-



除草 15.3m

▽ HWL 5.917

TP=-5.000

【当初設計図面】



工事名	R7阿土 岡川 阿南・宝田 河川改修工事		
路線名等	岡川		
工事箇所	阿南市宝田町平岡		
図面名	除草横断面(5)		
縮尺	1:100	図面番号	15 / 17
会社名			
事業者名	徳島県 南部総合県民局 県土整備部<阿南>		

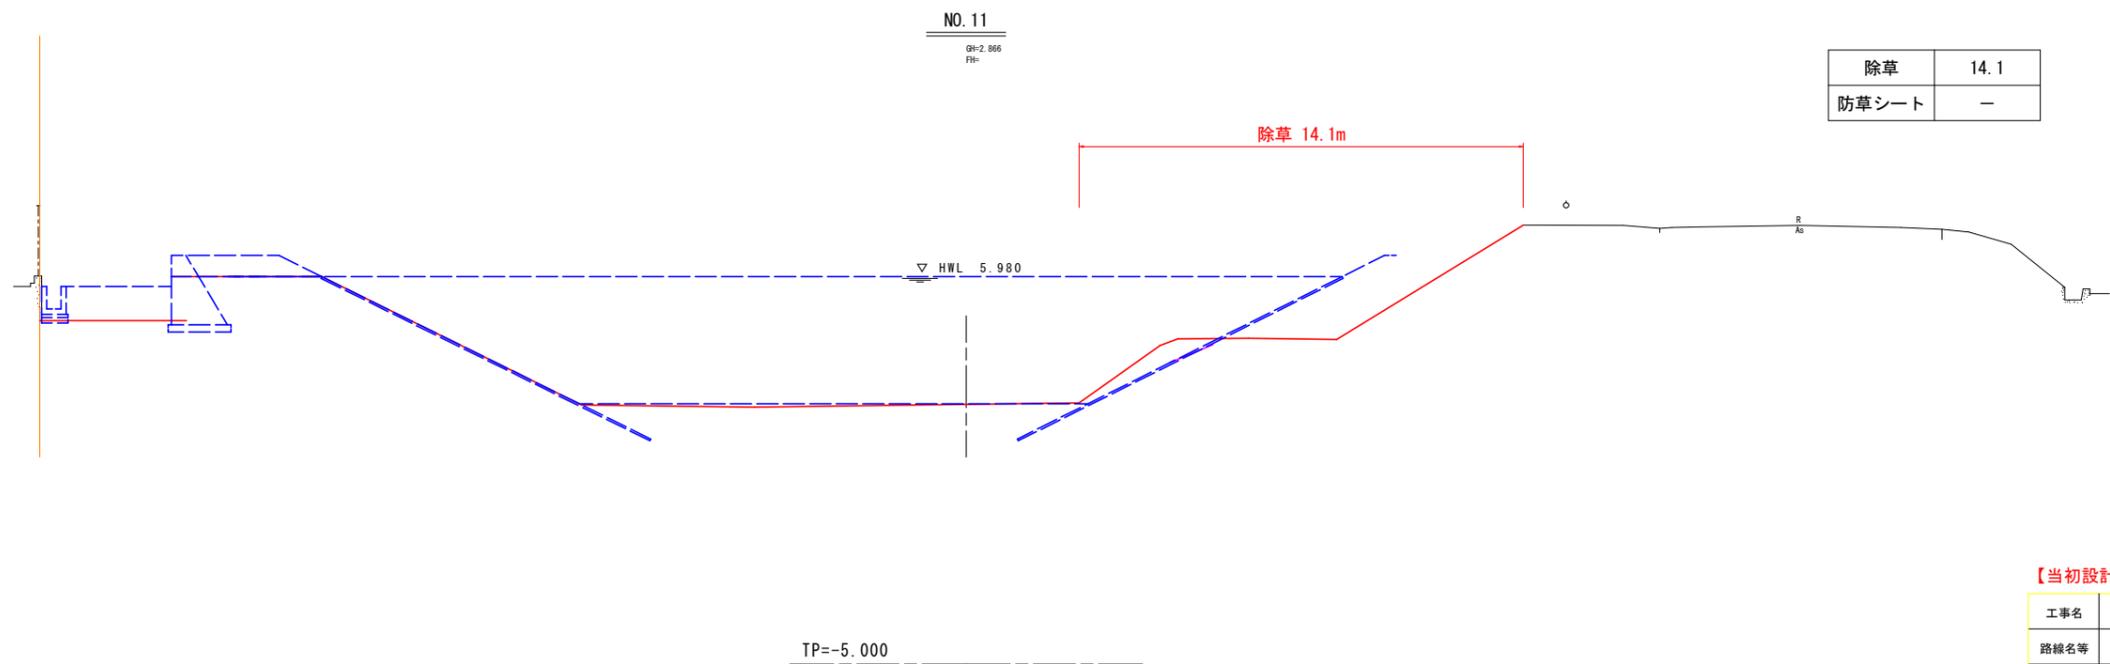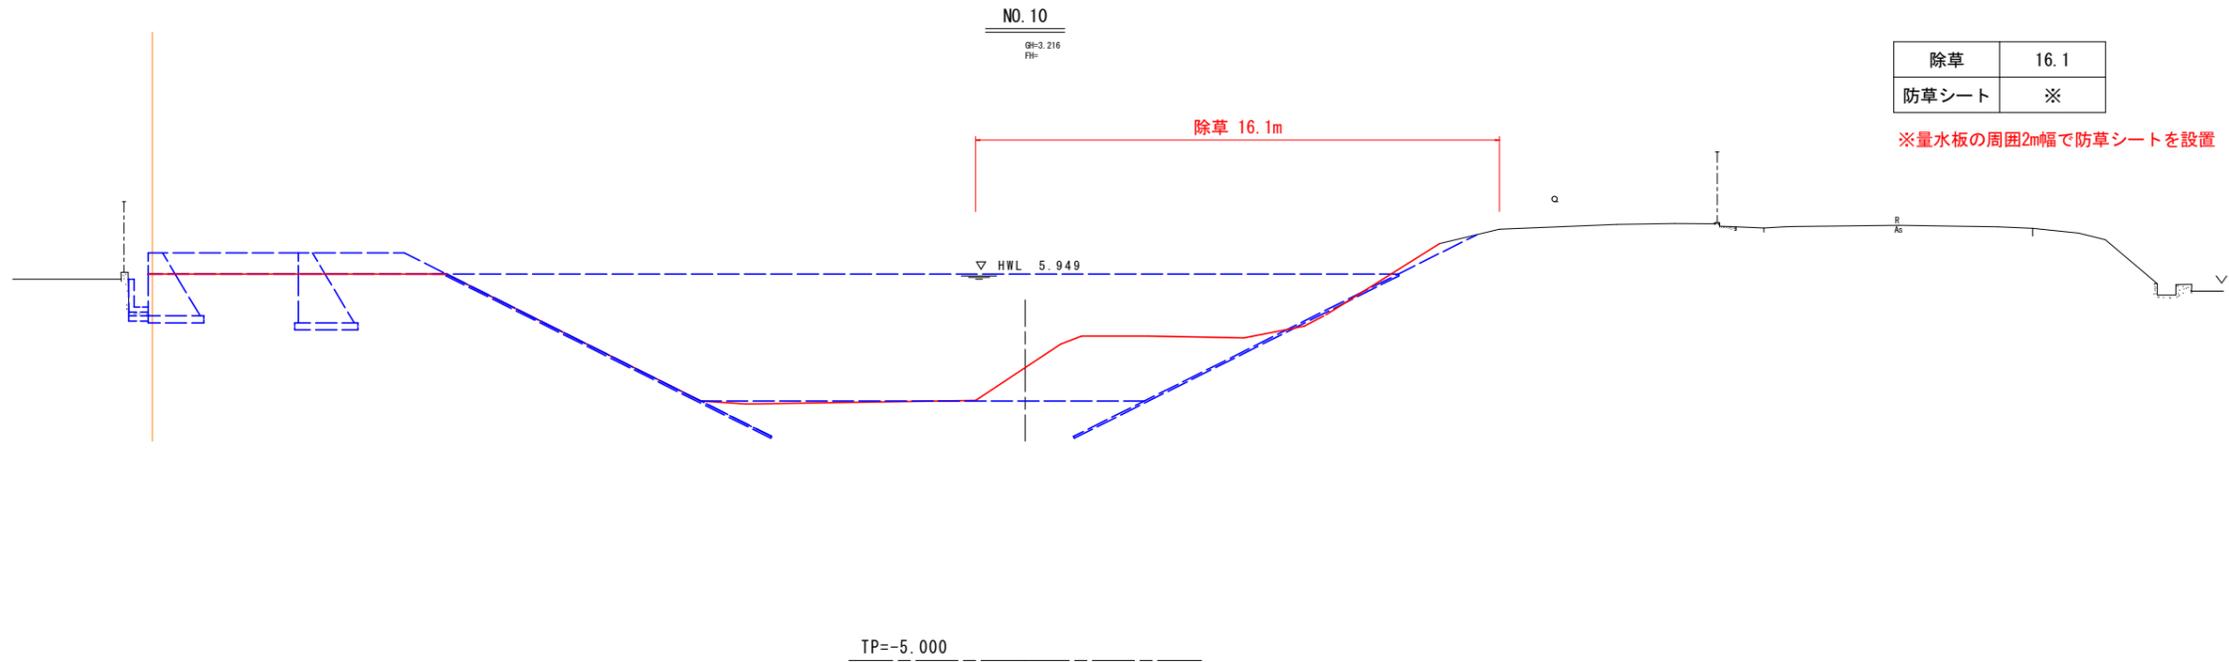

【当初設計図面】

工事名	R7阿土 岡川 阿南・宝田 河川改修工事		
路線名等	岡川		
工事箇所	阿南市宝田町平岡		
図面名	除草横断面(6)		
縮尺	1:100	図面番号	16 / 17
会社名			
事業者名	徳島県 南部総合県民局 県土整備部<阿南>		

除草	11.6
防草シート	-

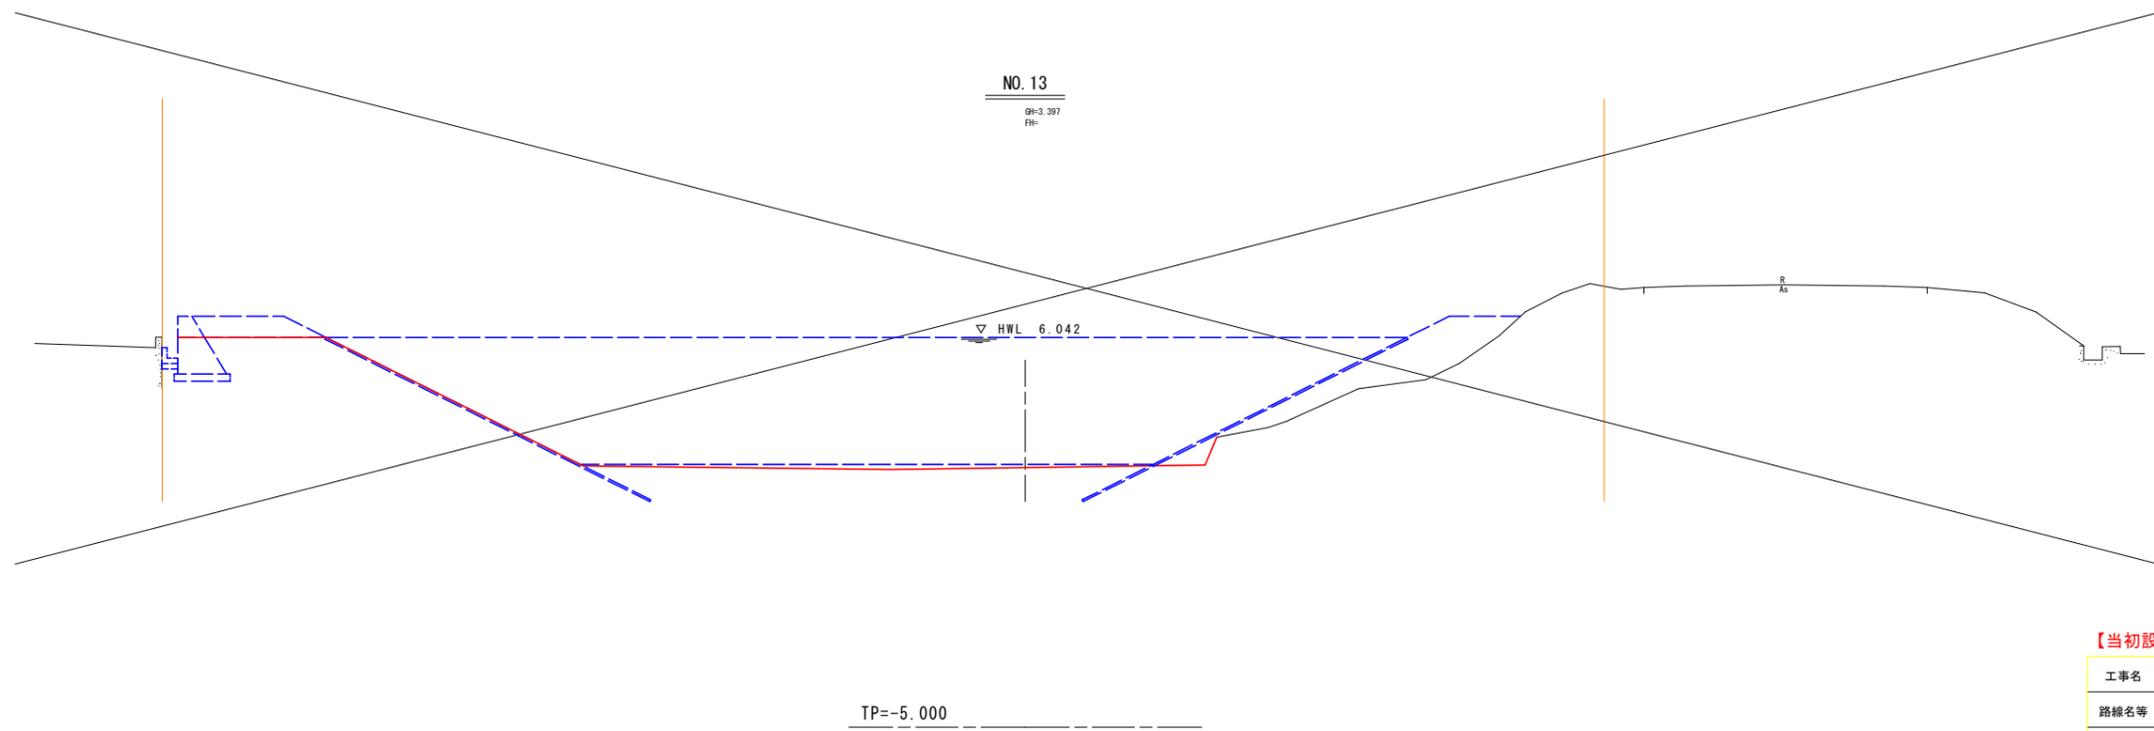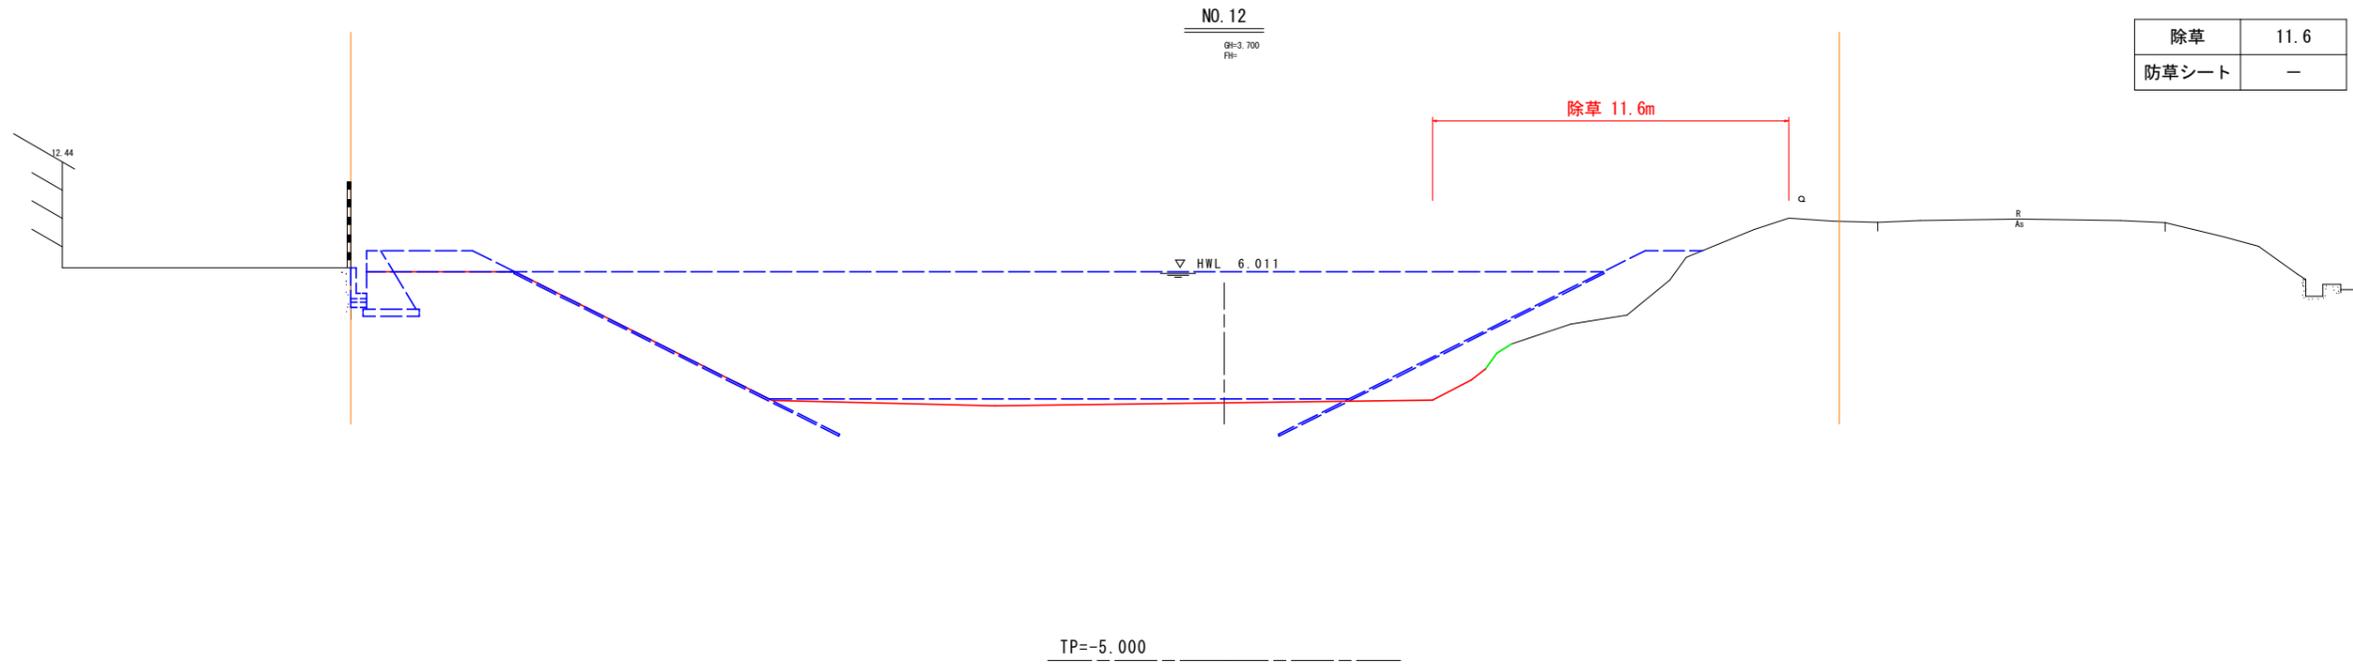

【当初設計図面】

工事名	R7阿土 岡川 阿南・宝田 河川改修工事		
路線名等	岡川		
工事箇所	阿南市宝田町平岡		
図面名	除草横断面(7)		
縮尺	1:100	図面番号	17 / 17
会社名			
事業者名	徳島県 南部総合県民局 県土整備部<阿南>		