


平面図

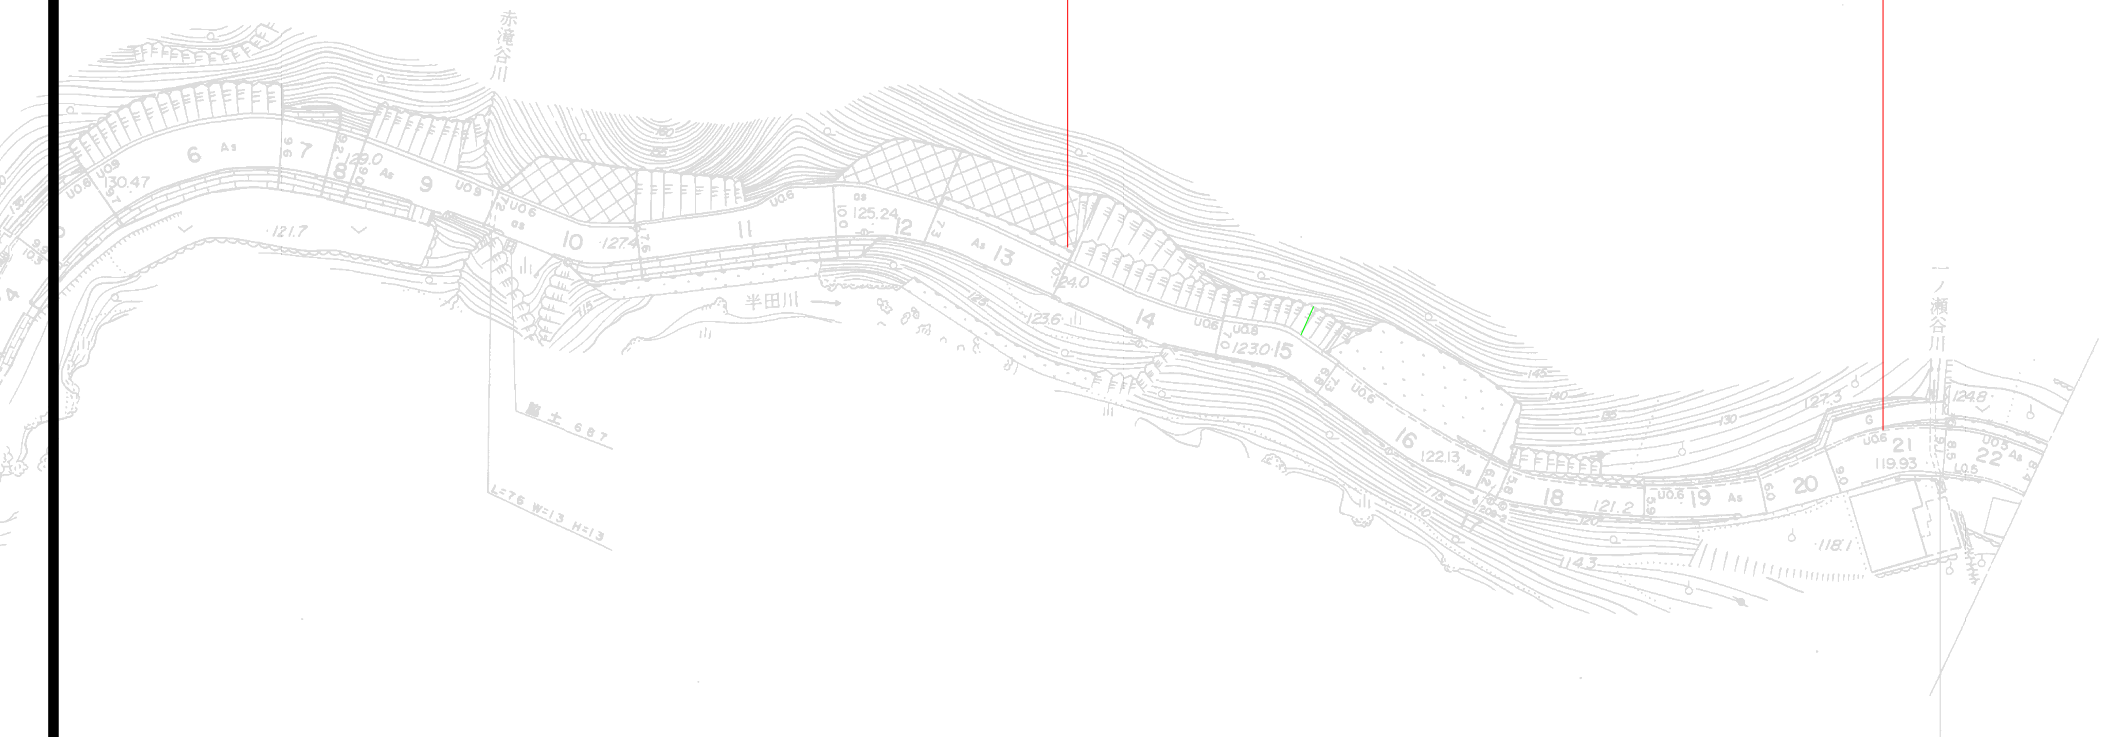

道路詳細設計 (B) L=0.15km, 擁壁予備設計 N=1箇所, 法面工予備設計 N=1箇所, モル式擁壁詳細設計 N=1箇所, アンカー付擁壁詳細設計 N=1箇所, 落石防護柵詳細設計 N=1箇所



実施設計図面

業務名	R7馬士 上野小野線 つ・半田平良石 道路詳細設計業務		
路線名等	(一) 上野小野線		
業務箇所	美馬郡つるぎ町半田平良石		
図面名	平面図		
縮尺	5:1,000	図面番号	1 / 1
会社名			
事業者名	徳島県西部総合振興局馬士整備部<美馬>		