


工事用道路工詳細図(参考図)


平面図

S=1:500

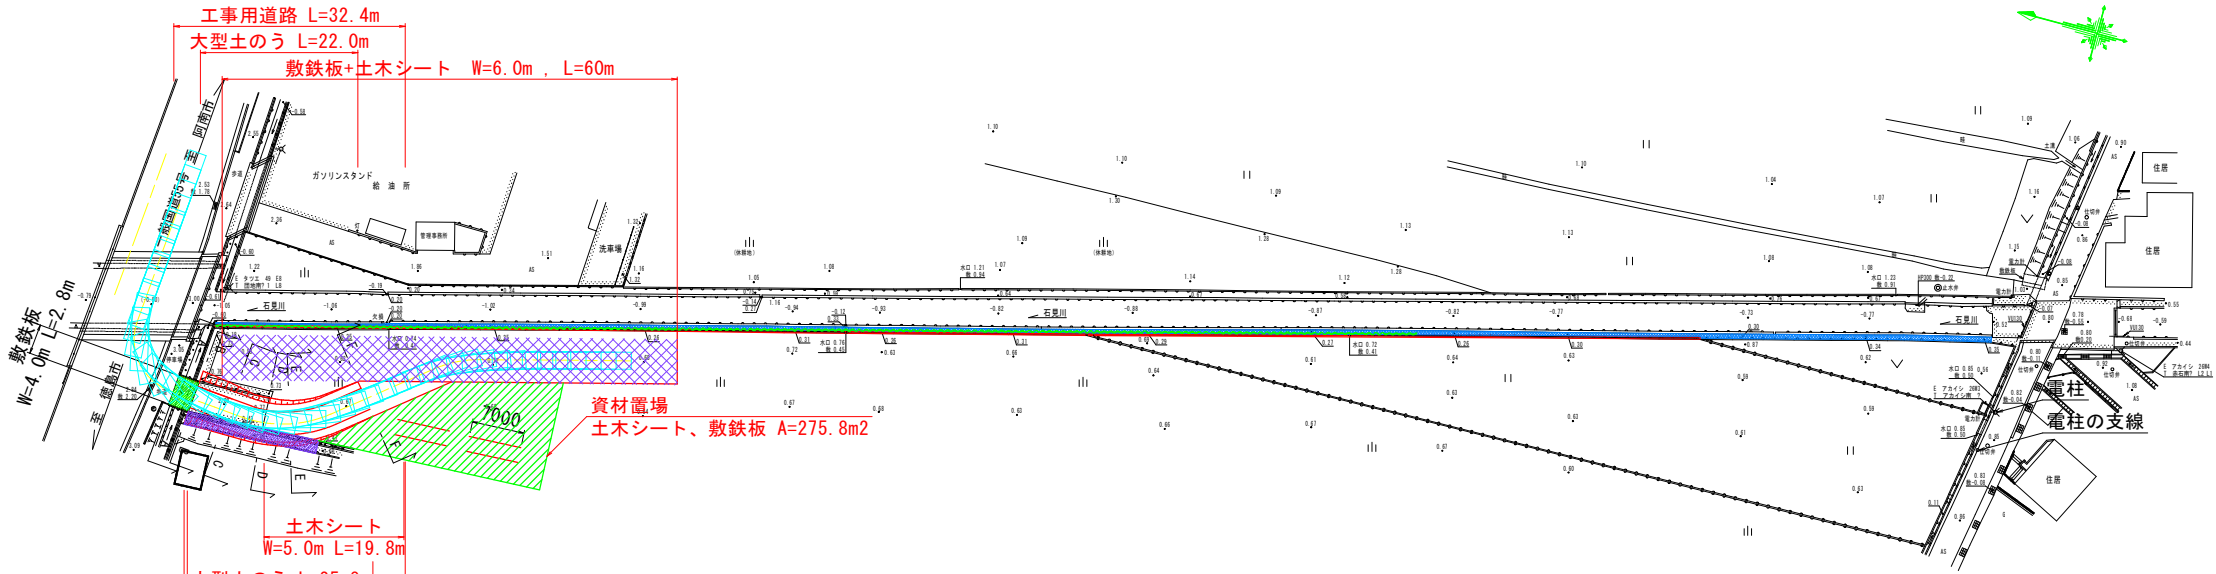


●想定するトラックについて

最小回転半径 : 7.2m
車体寸法 : 下図参照

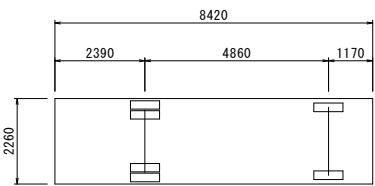

大型土のう展開図


S=1:200

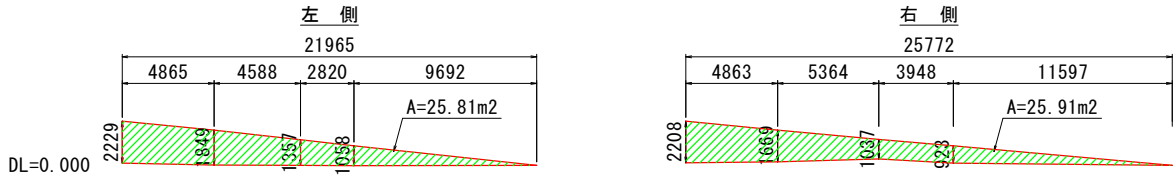

縦断面図


H=1:250

V=1:100

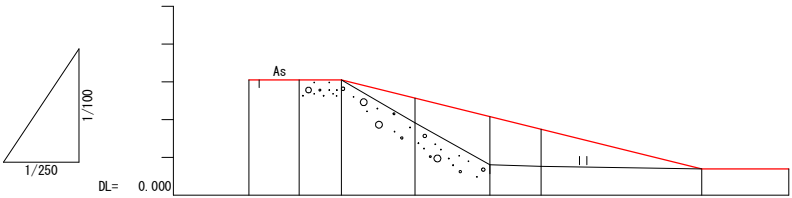

断面図

S=1:100

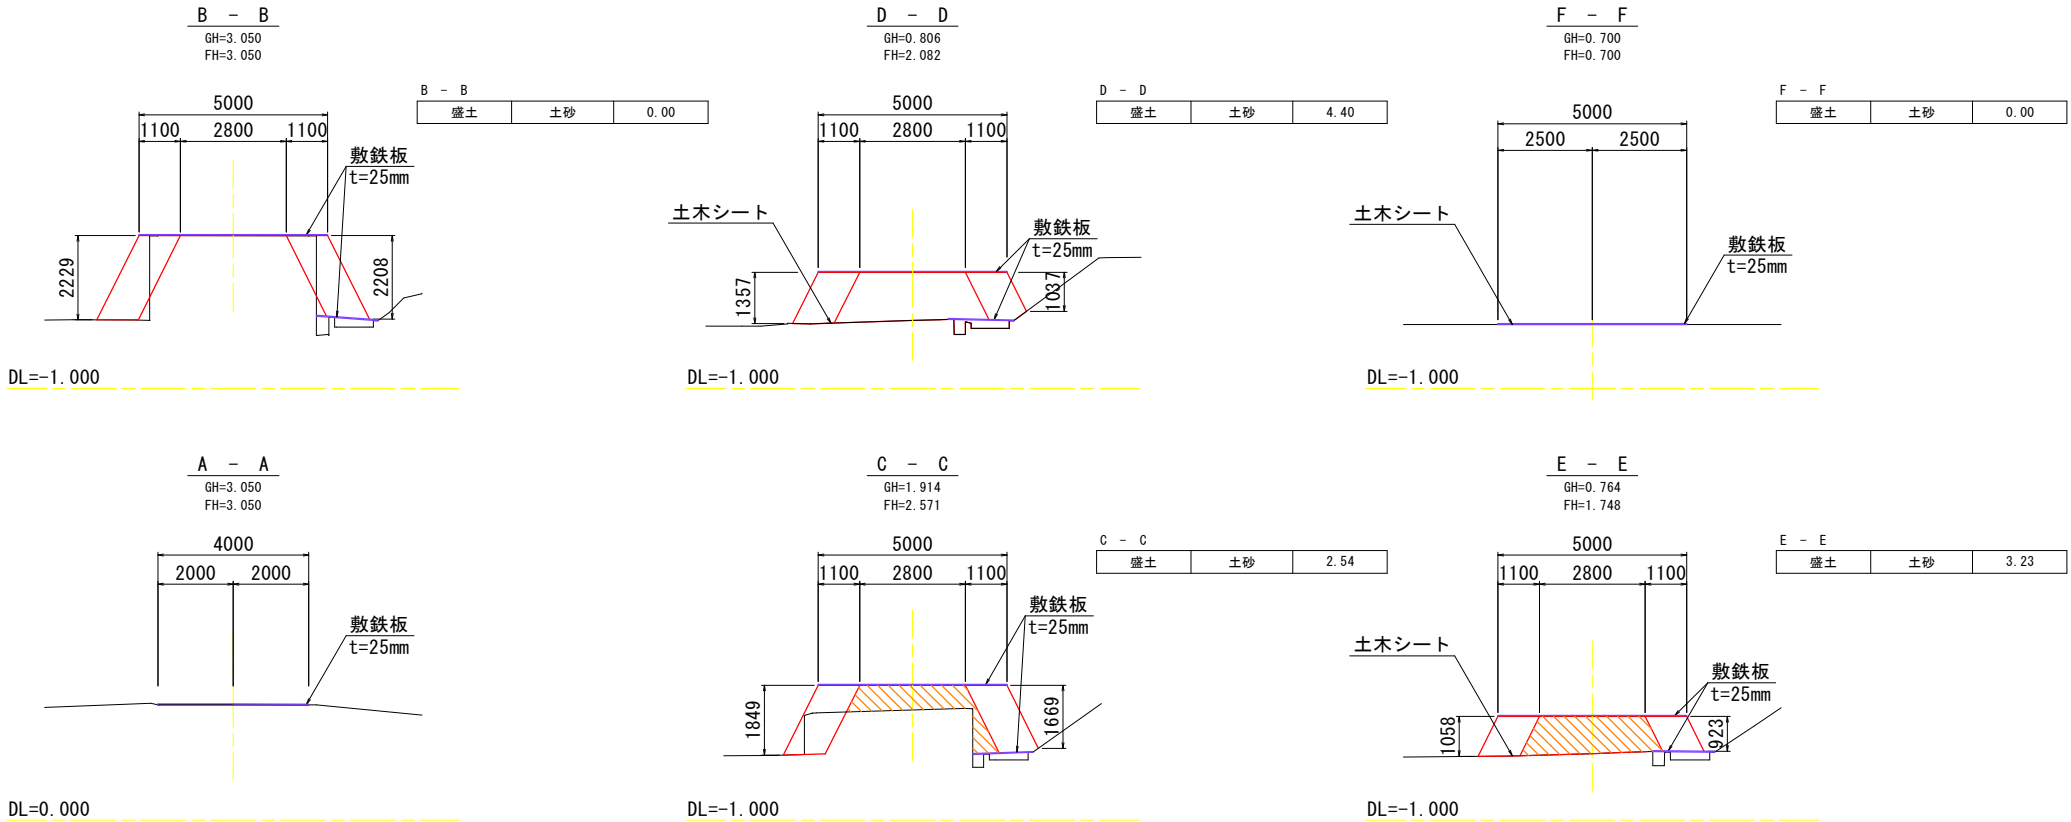

勾配図	
計画高	3.050 3.050 3.050 2.571 2.082 1.748 0.700 0.700
盛土	0.657 1.276 0.984 0.700 0.700
切土	
地盤高	3.050 3.050 3.050 1.914 0.806 0.764 0.700 0.700
追加距離	0.000 3.330 6.140 11.000 15.970 19.360 30.000 35.750
区間距離	0.000 3.330 2.810 4.860 4.970 3.390 10.640 5.750
測点	No. 0 A-B C-D E-F No. 1+15.75

参考図

工事名	R7徳土 石見川 小・大林 河川工事
路線名等	石見川
工事箇所	小松島市大林町字森ノ本
図面名	工事用道路工詳細図(参考図)
縮尺	図示 図面番号 1/1
会社名	
事業者名	徳島県東部県土整備局<徳島>