


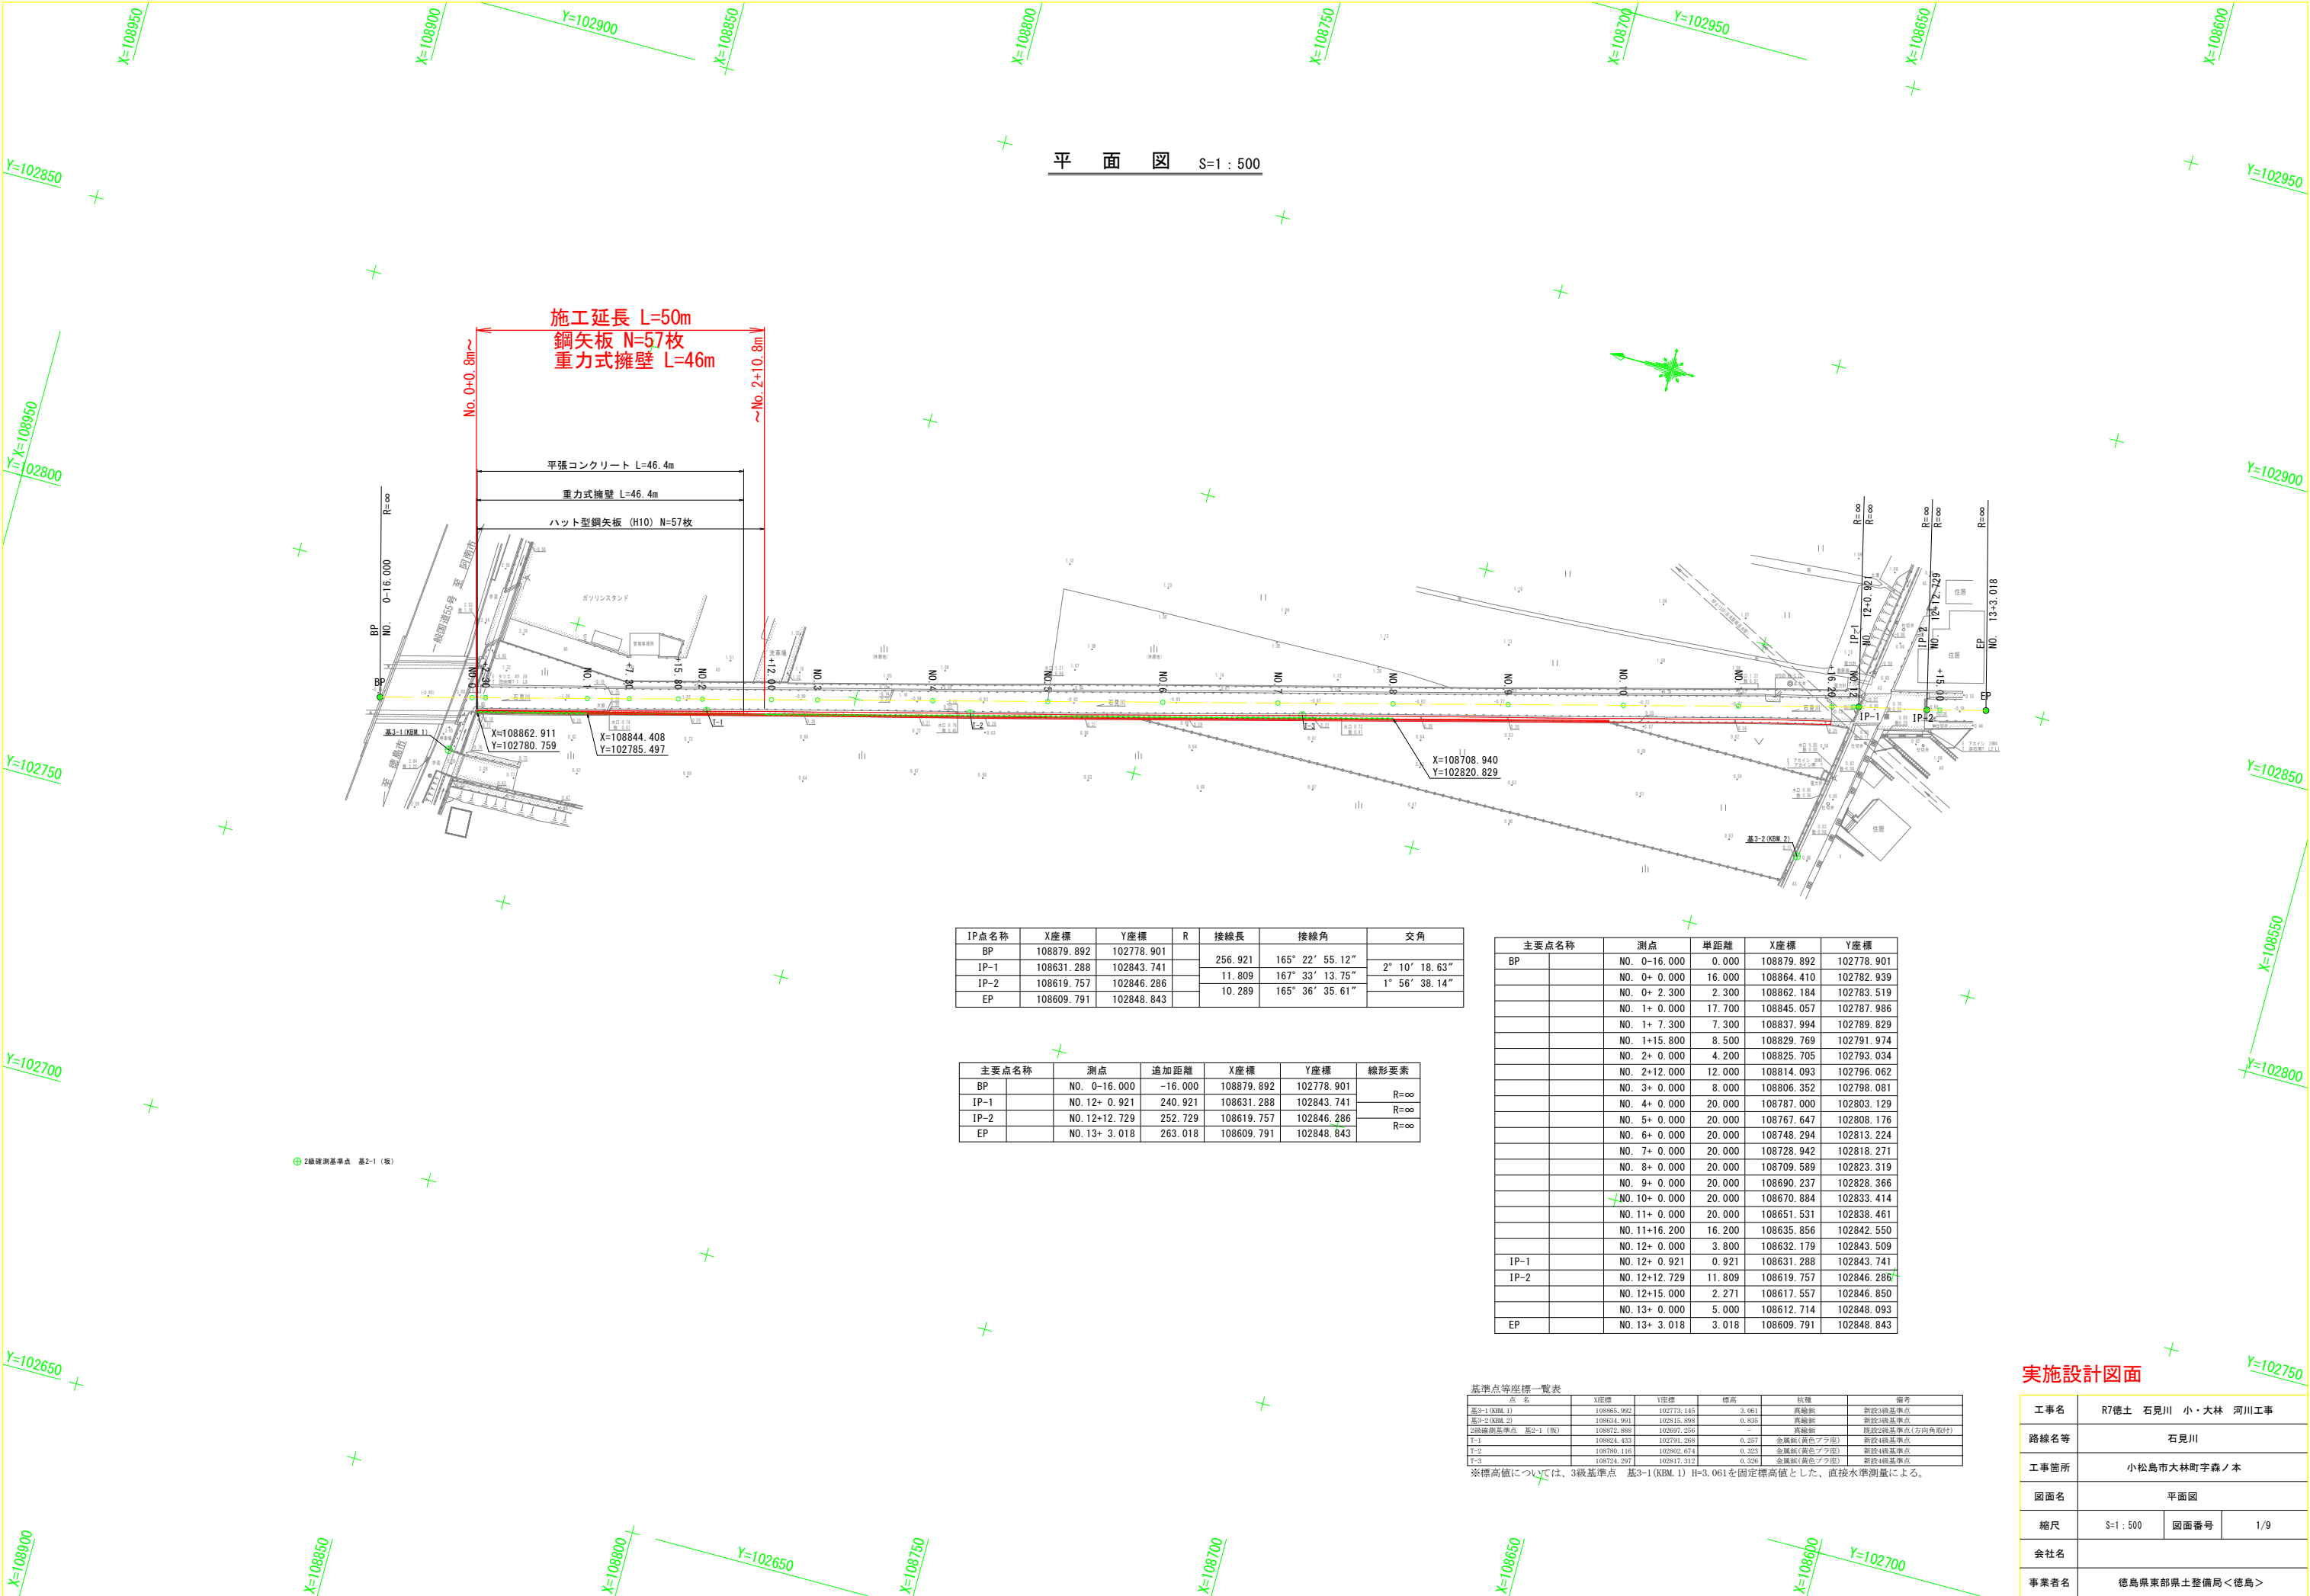

| IP点名称 | X座標        | Y座標        | R       | 接線長             | 接線角           | 交角            |
|-------|------------|------------|---------|-----------------|---------------|---------------|
| BP    | 108879.892 | 102778.901 | 256.921 | 165° 22' 55.12" | 2° 10' 18.63" | 1° 56' 38.14" |
| IP-1  | 108631.288 | 102843.741 |         |                 |               |               |
| IP-2  | 108619.757 | 102846.286 |         |                 |               |               |
| EP    | 108609.791 | 102848.843 | 10.289  | 165° 36' 35.61" |               |               |

| 主要点名称 | 測点            | 追加距離    | X座標        | Y座標        | 線形要素 |
|-------|---------------|---------|------------|------------|------|
| BP    | NO. 0-16.000  | -16.000 | 108879.892 | 102778.901 | R=∞  |
| IP-1  | NO. 12+ 0.921 | 240.921 | 108631.288 | 102843.741 |      |
| IP-2  | NO. 12+12.729 | 252.729 | 108619.757 | 102846.286 | R=∞  |
| EP    | NO. 13+ 3.018 | 263.018 | 108609.791 | 102848.843 | R=∞  |

| 主要点名称 | 測点            | 単距離    | X座標        | Y座標        |
|-------|---------------|--------|------------|------------|
| BP    | NO. 0-16.000  | 0.000  | 108879.892 | 102778.901 |
|       | NO. 0+ 0.000  | 16.000 | 108864.410 | 102782.939 |
|       | NO. 0+ 2.300  | 2.300  | 108862.184 | 102783.519 |
|       | NO. 1+ 0.000  | 17.700 | 108845.057 | 102787.986 |
|       | NO. 1+ 7.300  | 7.300  | 108837.994 | 102789.829 |
|       | NO. 1+15.800  | 8.500  | 108829.769 | 102791.974 |
|       | NO. 2+ 0.000  | 4.200  | 108825.705 | 102793.034 |
|       | NO. 2+12.000  | 12.000 | 108814.093 | 102796.062 |
|       | NO. 3+ 0.000  | 8.000  | 108806.352 | 102798.081 |
|       | NO. 4+ 0.000  | 20.000 | 108787.000 | 102803.129 |
|       | NO. 5+ 0.000  | 20.000 | 108767.647 | 102808.176 |
|       | NO. 6+ 0.000  | 20.000 | 108748.294 | 102813.224 |
|       | NO. 7+ 0.000  | 20.000 | 108728.942 | 102818.271 |
| IP-1  | NO. 8+ 0.000  | 20.000 | 108709.589 | 102823.319 |
|       | NO. 9+ 0.000  | 20.000 | 108690.237 | 102828.366 |
|       | NO. 10+ 0.000 | 20.000 | 108670.884 | 102833.414 |
|       | NO. 11+ 0.000 | 20.000 | 108651.531 | 102838.461 |
|       | NO. 11+16.200 | 16.200 | 108635.856 | 102842.550 |
|       | NO. 12+ 0.000 | 3.800  | 108632.179 | 102843.509 |
|       | NO. 12+ 0.921 | 0.921  | 108631.288 | 102843.741 |
|       | NO. 12+12.729 | 11.809 | 108619.757 | 102846.286 |
|       | NO. 12+15.000 | 2.271  | 108617.557 | 102846.850 |
|       | NO. 13+ 0.000 | 5.000  | 108612.714 | 102848.093 |
|       | NO. 13+ 3.018 | 3.018  | 108609.791 | 102848.843 |

| 基準点等座標一覧表 |                  |            |            |       |             |                 |
|-----------|------------------|------------|------------|-------|-------------|-----------------|
|           | 点 名              | X座標        | Y座標        | 標高    | 杭種          | 備考              |
|           | 基3-1 (KBM. 1)    | 108865.992 | 102773.145 | 3.061 | 真鍮杭         | 新設3級基準点         |
|           | 基3-2 (KBM. 2)    | 108834.901 | 102815.898 | 0.835 | 真鍮杭         | 新設3級基準点         |
|           | 2級補測基準点 基2-1 (仮) | 108872.888 | 102697.256 | -     | 真鍮杭         | 既設2級基準点 (方向角取付) |
|           | T-1              | 108824.433 | 102791.269 | 0.257 | 金属杭 (黄色ブラ座) | 新設4級基準点         |
|           | T-2              | 108780.116 | 102802.674 | 0.323 | 金属杭 (黄色ブラ座) | 新設4級基準点         |
|           | T-3              | 108724.297 | 102817.312 | 0.328 | 金属杭 (黄色ブラ座) | 新設4級基準点         |


※標高値については、3級基準点 基3-1 (KBM. 1) H=3.061を固定標高値とした、直接水準測量による。

実施設計図面

|      |                    |      |     |
|------|--------------------|------|-----|
| 工事名  | R7徳土 石見川 小・大林 河川工事 |      |     |
| 路線名等 | 石見川                |      |     |
| 工事箇所 | 小松島市大林町字森ノ本        |      |     |
| 図面名  | 平面図                |      |     |
| 縮尺   | S=1 : 500          | 図面番号 | 1/9 |
| 会社名  |                    |      |     |
| 事業者名 | 徳島県東部県土整備局<徳島>     |      |     |

縦断面図


V=1:100  
H=1:500

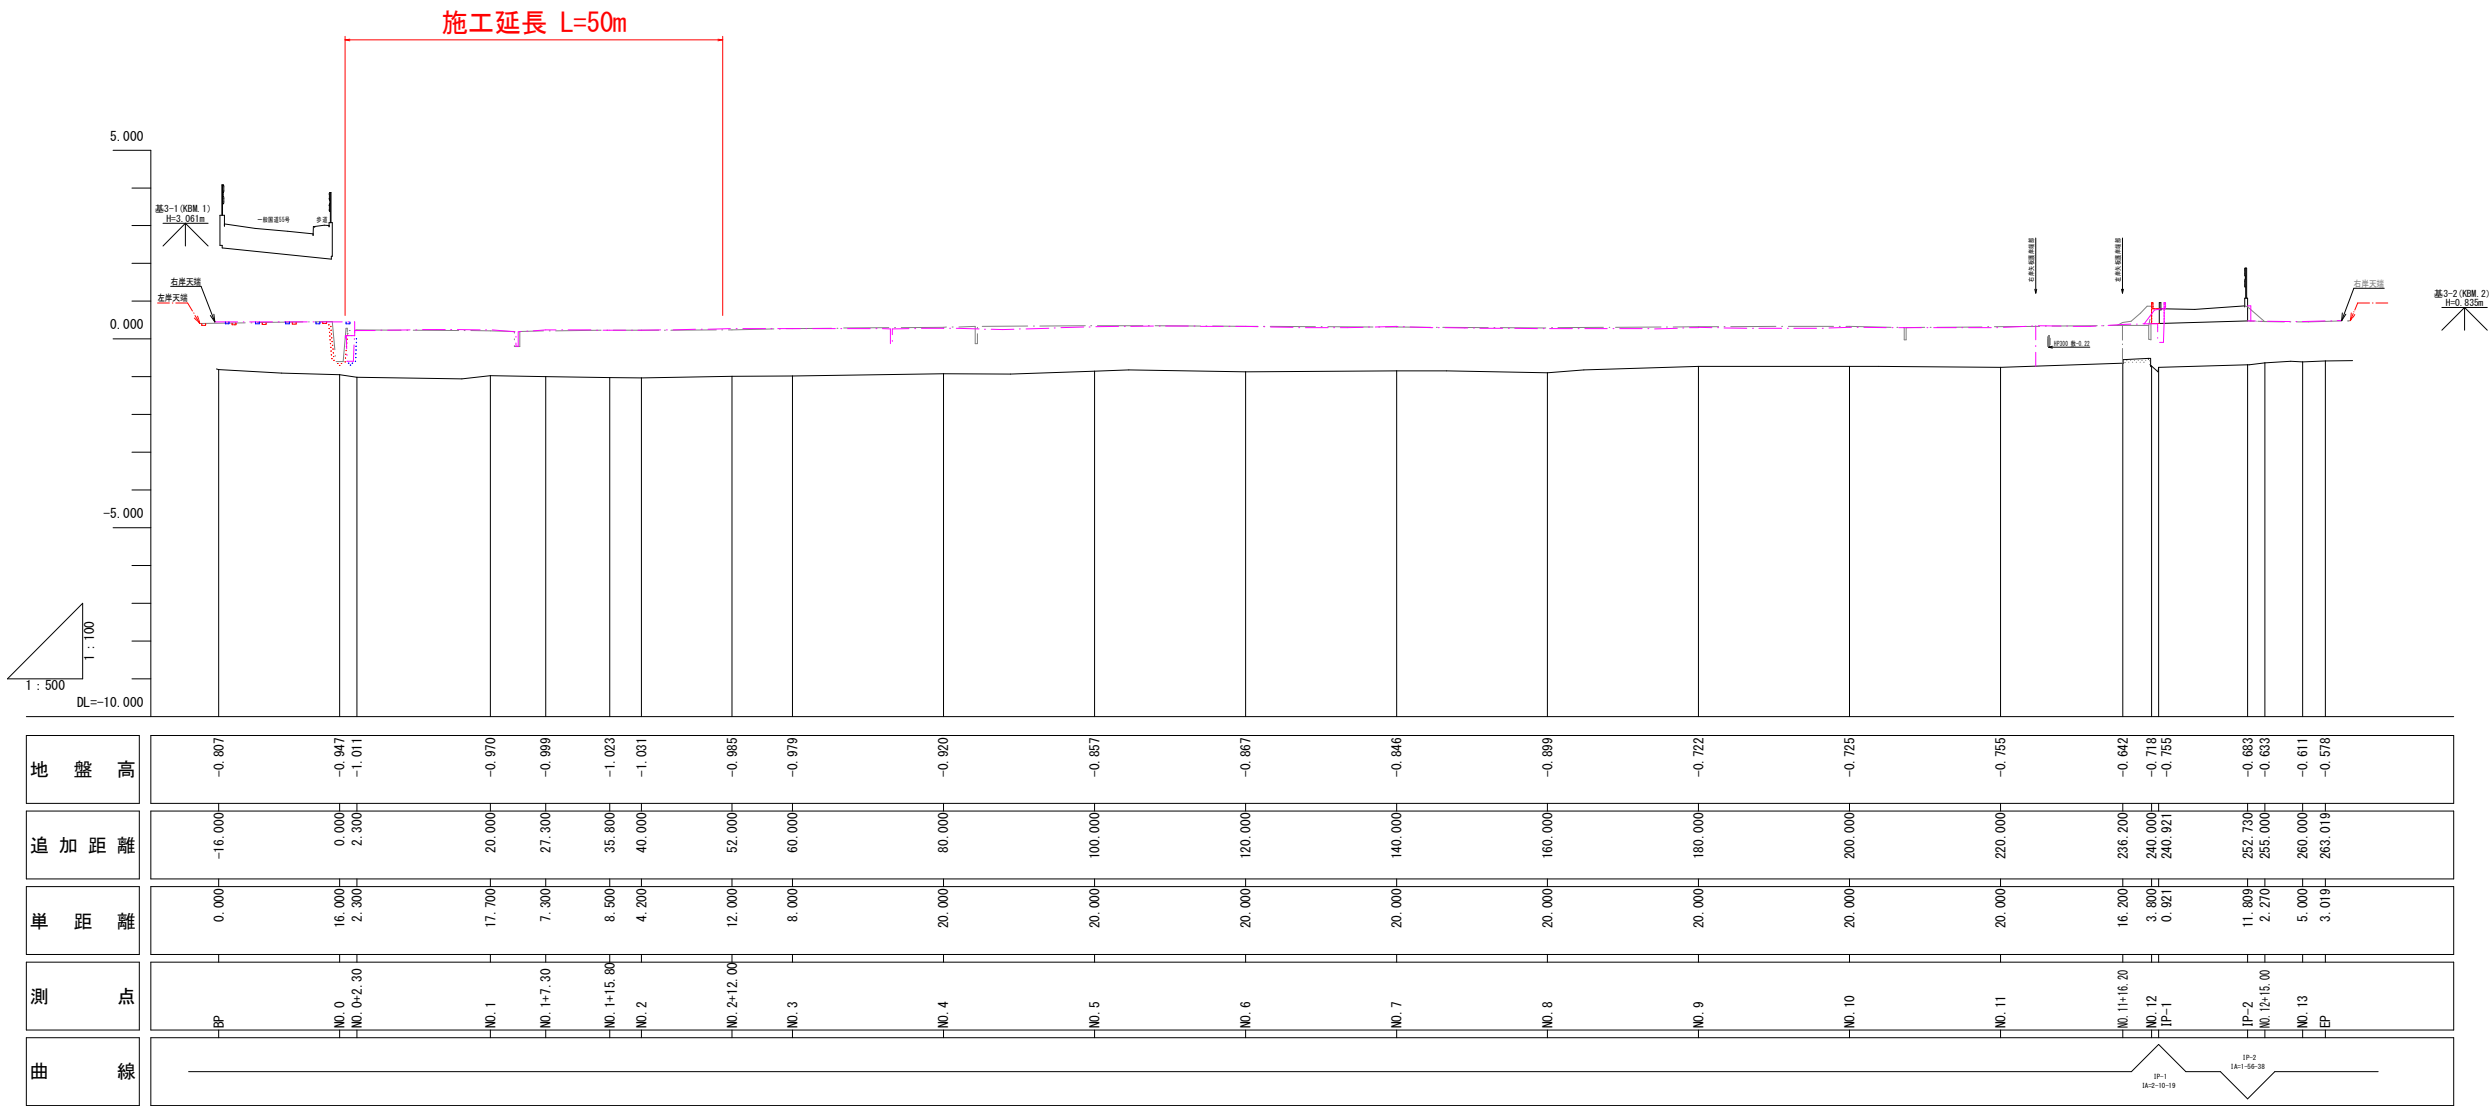

実施設計図面

|      |                    |      |     |
|------|--------------------|------|-----|
| 工事名  | R7徳土 石見川 小・大林 河川工事 |      |     |
| 路線名等 | 石見川                |      |     |
| 工事箇所 | 小松島市大林町字森ノ本        |      |     |
| 図面名  | 縦断面図               |      |     |
| 縮尺   | V=1:100<br>H=1:500 | 図面番号 | 2/9 |
| 会社名  |                    |      |     |
| 事業者名 | 徳島県東部県土整備局<徳島>     |      |     |

標準断面図 S=1 : 50

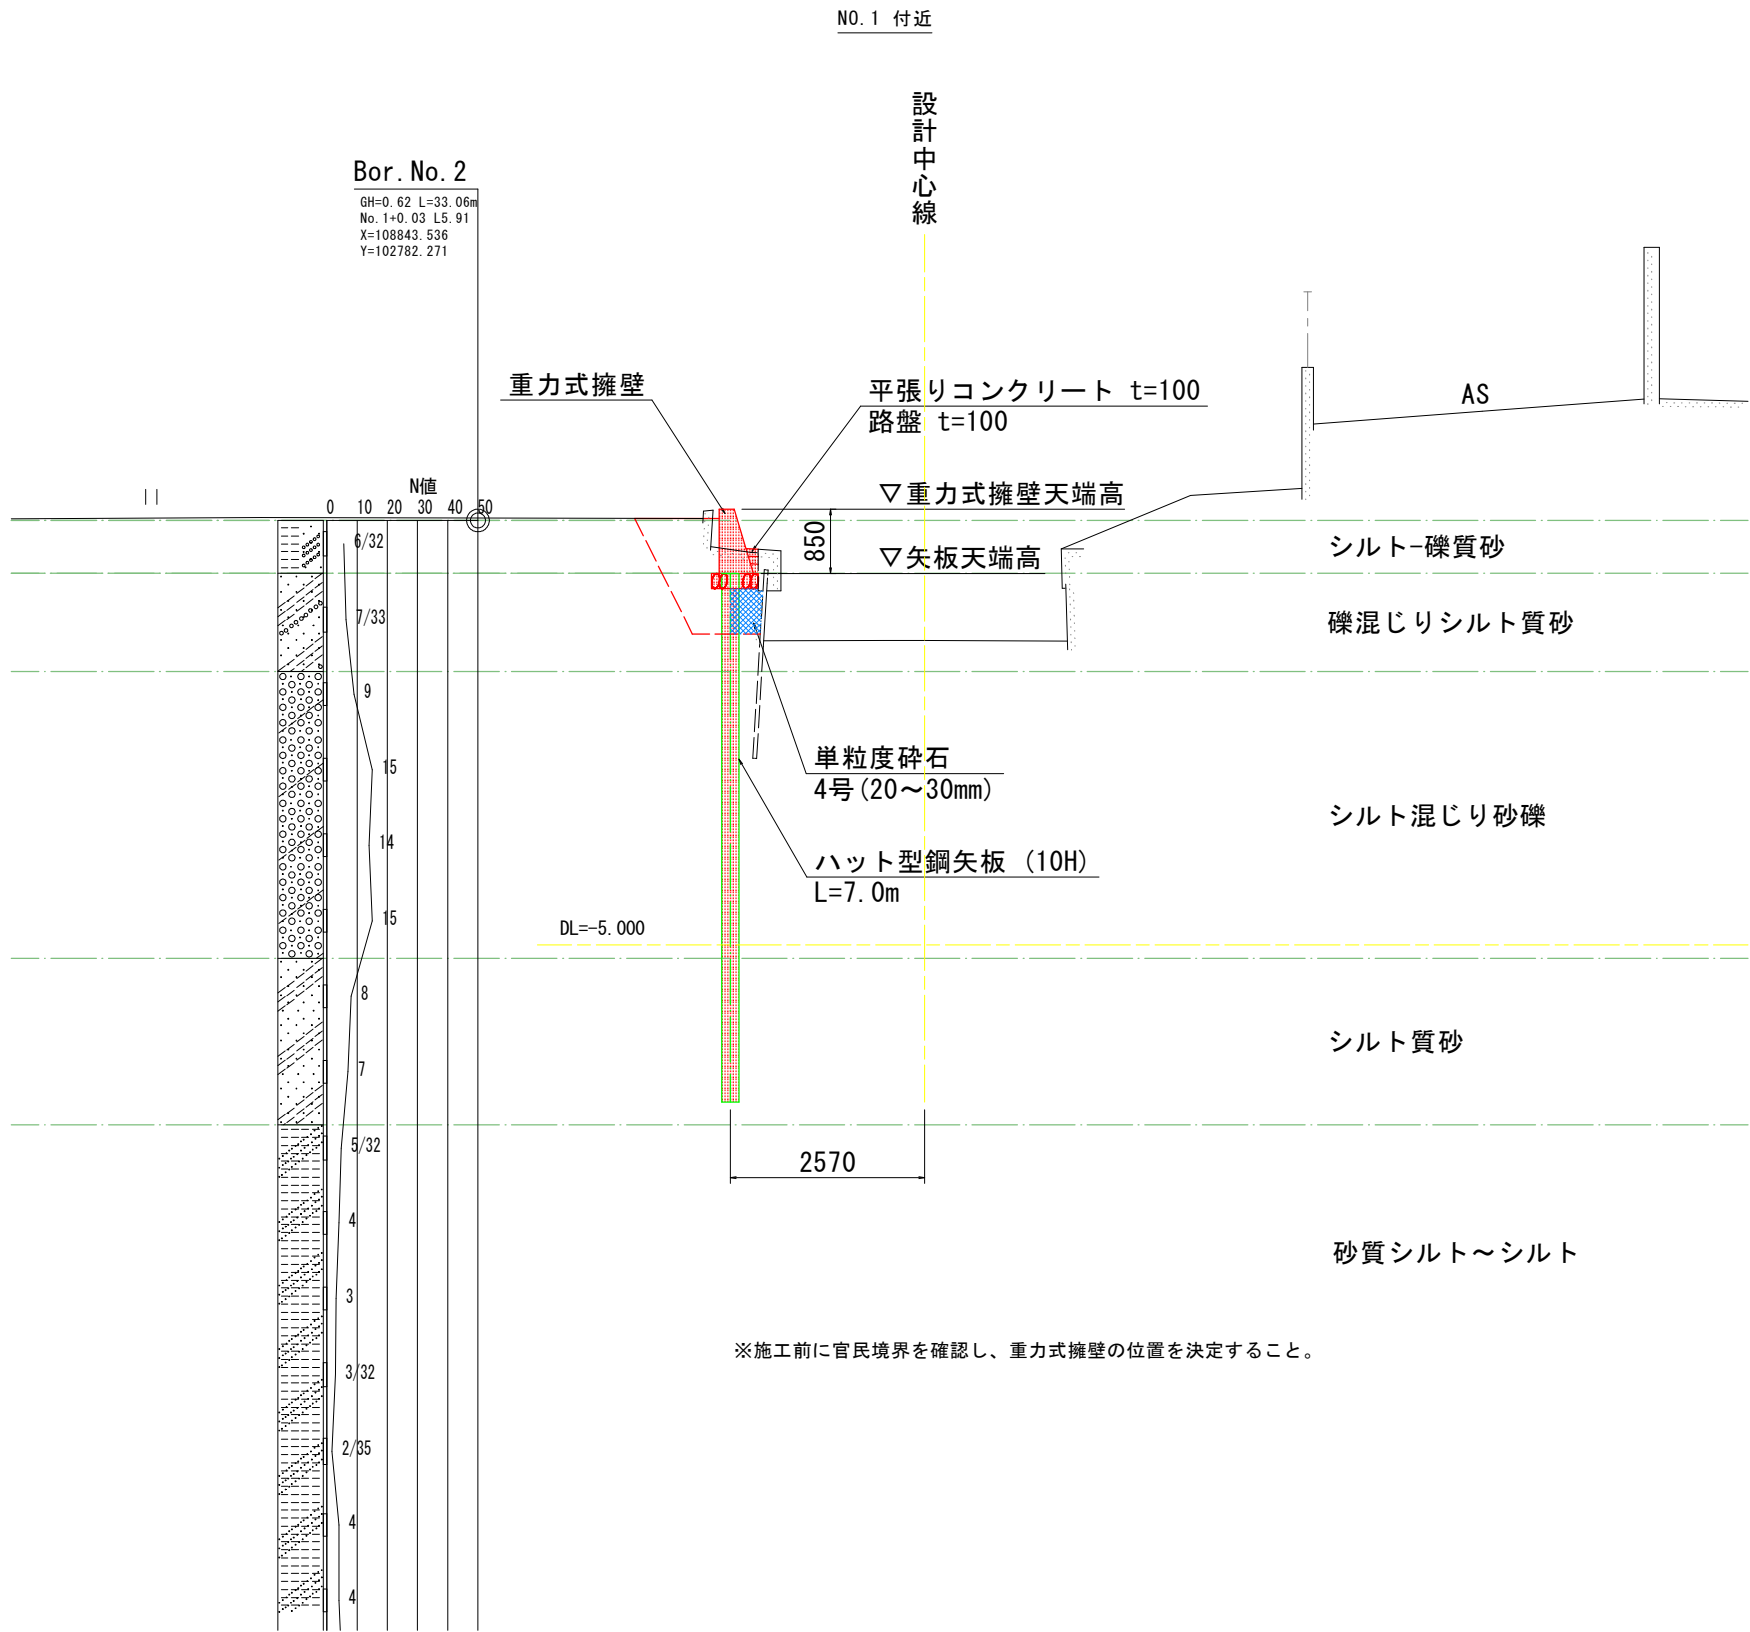


実施設計図面

|      |                    |      |     |
|------|--------------------|------|-----|
| 工事名  | R7徳土 石見川 小・大林 河川工事 |      |     |
| 路線名等 | 石見川                |      |     |
| 工事箇所 | 小松島市大林町字森ノ本        |      |     |
| 図面名  | 標準断面図              |      |     |
| 縮尺   | 図示                 | 図面番号 | 3/9 |
| 会社名  |                    |      |     |
| 事業者名 | 徳島県東部県土整備局<徳島>     |      |     |

横断面図 ( 1 / 9 ) S=1 : 100

NO. 0


GH=-0.947  
FH=

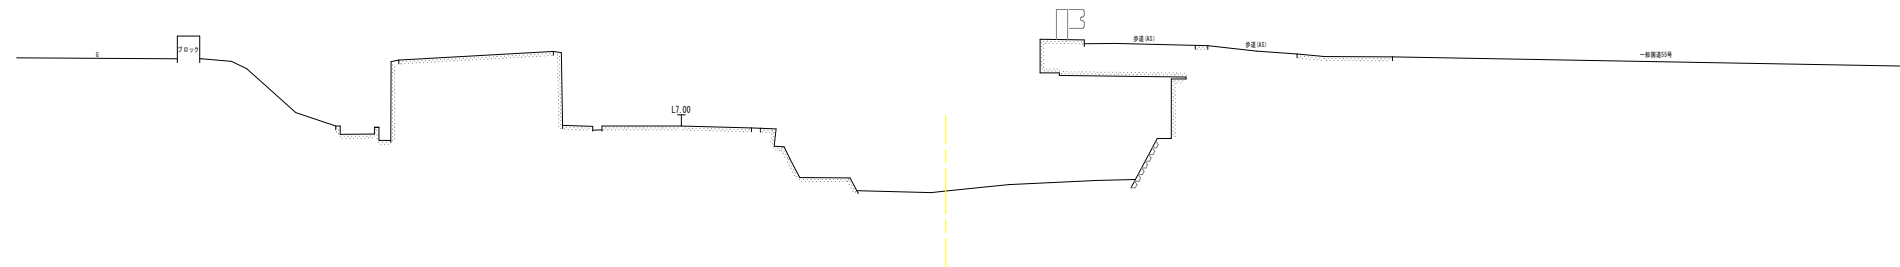

DL=-10.000

NO. 0+2.30

GH=-1.011  
FH=

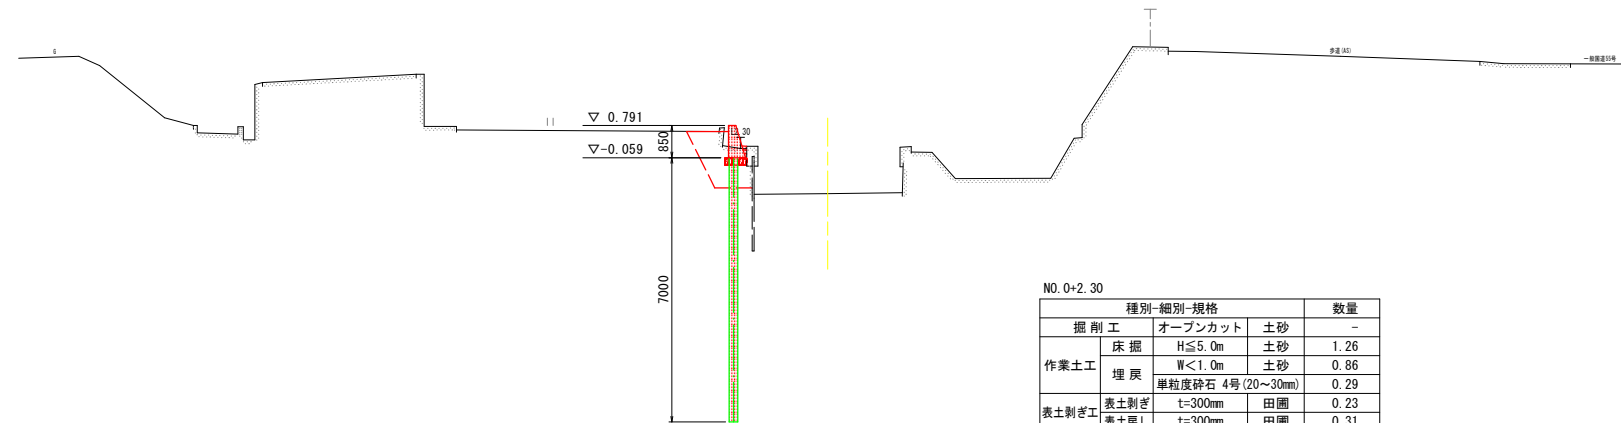


| No. 0-2. 30 |          | 種別-細別-規格           | 数量   |
|-------------|----------|--------------------|------|
| 掘削工         |          | オープンカット            | -    |
| 作業土工        | 床掘       | H≤5.0m             | 1.26 |
|             | 埋戻       | W<1.0m             | 0.86 |
|             |          | 単粒砕砕石 4号 (20~30mm) | 0.29 |
| 表土剥ぎ工       | 表土剥ぎ     | t=300mm            | 0.23 |
|             | 表土戻し     | t=300mm            | 0.31 |
| 構造物取壊し工     | Co構造物取壊し | 無筋                 | 0.16 |

※施工前に官民境界を確認し、重力式擁壁の位置を決定すること。


## 実施設計図面

|      |                    |      |     |
|------|--------------------|------|-----|
| 工事名  | R7徳土 石見川 小・大林 河川工事 |      |     |
| 路線名等 | 石見川                |      |     |
| 工事箇所 | 小松島市大林町字森ノ本        |      |     |
| 図面名  | 横断面図1              |      |     |
| 縮尺   | S=1:100            | 図面番号 | 4/9 |
| 会社名  |                    |      |     |
| 事業者名 | 徳島県東部果土整備局<徳島>     |      |     |

横断面図 ( 2 / 9 ) S=1 : 100

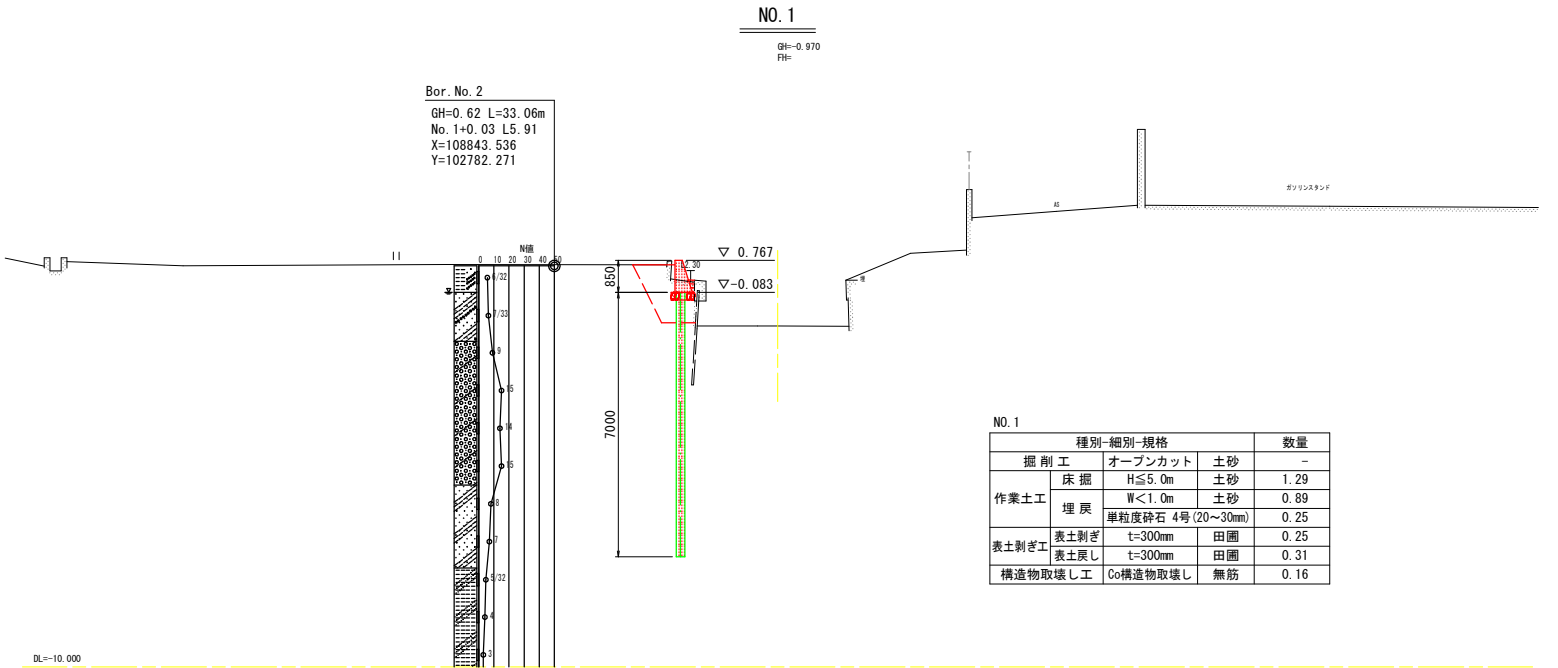

NO. 1+7.30


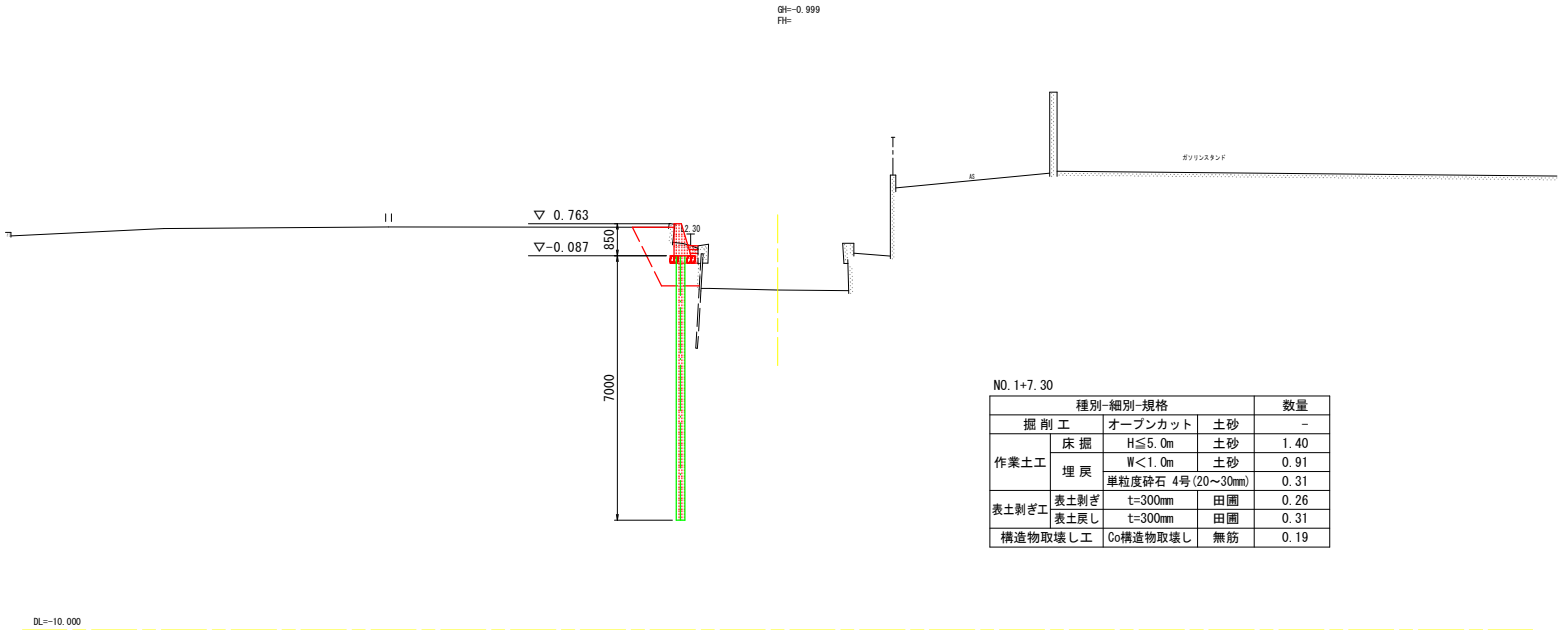


※施工前に官民境界を確認し、重力式擁壁の位置を決定すること。

実施設計図面

|      |                    |      |     |
|------|--------------------|------|-----|
| 工事名  | R7徳土 石見川 小・大林 河川工事 |      |     |
| 路線名等 | 石見川                |      |     |
| 工事箇所 | 小松島市大林町字森ノ本        |      |     |
| 図面名  | 横断面図 (2/9)         |      |     |
| 縮尺   | S=1 : 100          | 図面番号 | 5/9 |
| 会社名  |                    |      |     |
| 事業者名 | 徳島県東部県土整備局<徳島>     |      |     |

横断面図 ( 3 / 9 ) S=1 : 100

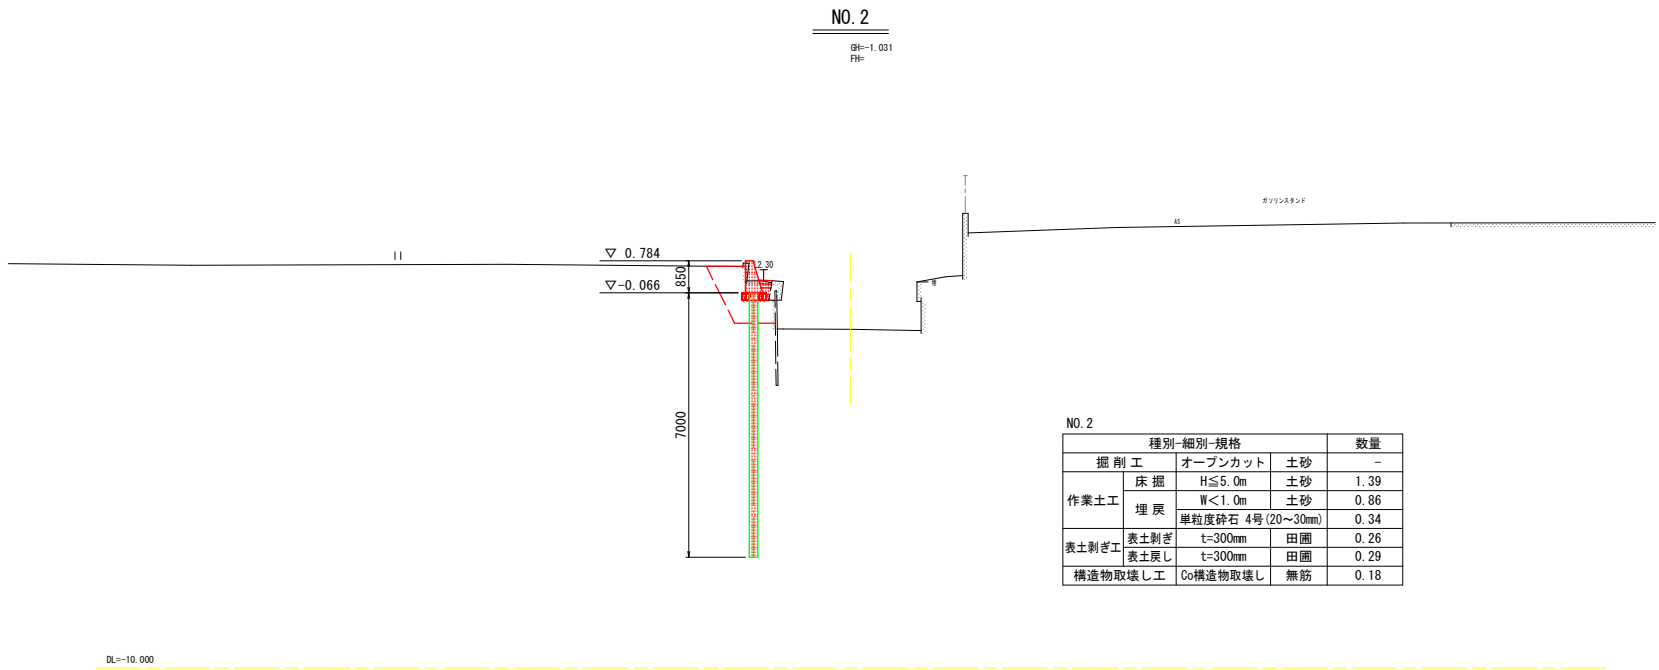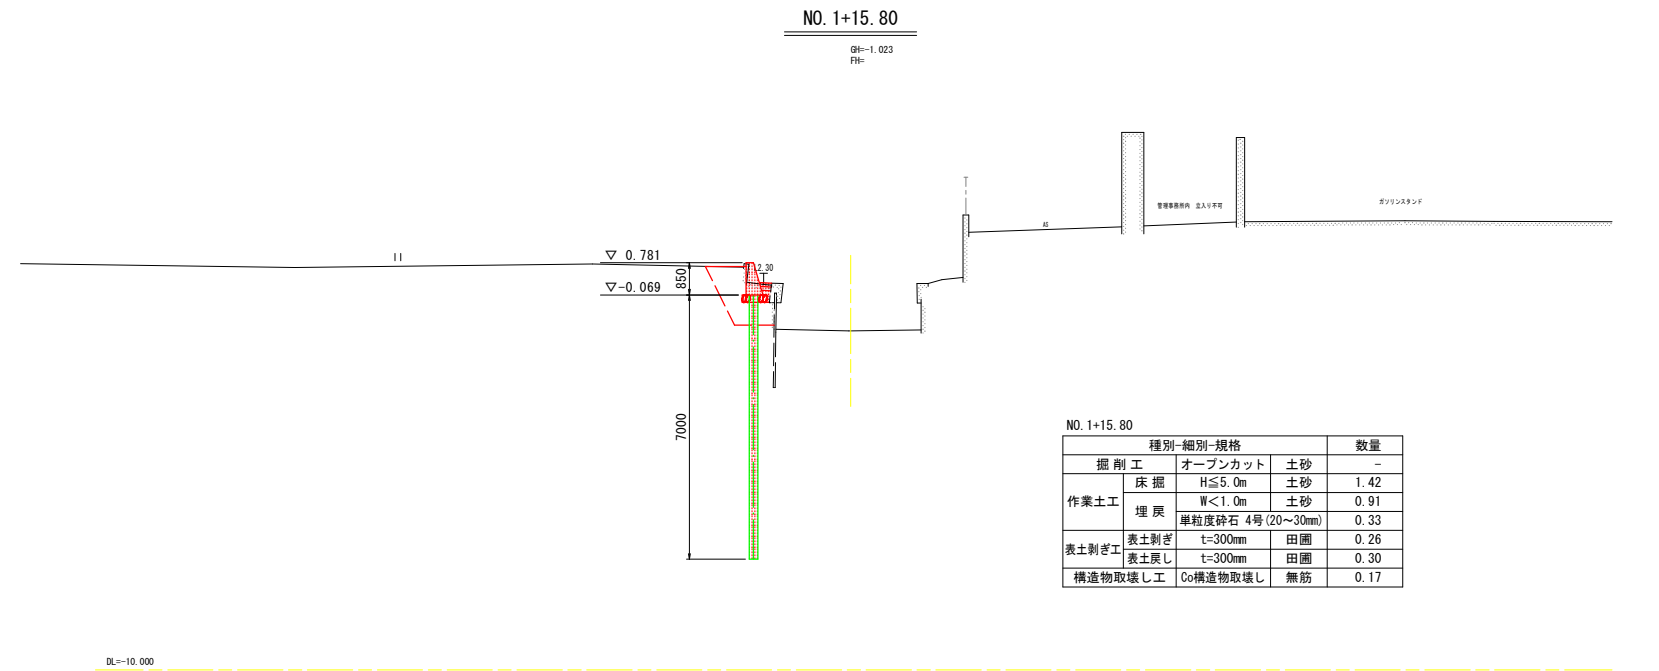

※施工前に官民境界を確認し、重力式擁壁の位置を決定すること。

実施設計図面


|      |                    |      |     |
|------|--------------------|------|-----|
| 工事名  | R7徳土 石見川 小・大林 河川工事 |      |     |
| 路線名等 | 石見川                |      |     |
| 工事箇所 | 小松島市大林町字森ノ本        |      |     |
| 図面名  | 横断面図 (3/9)         |      |     |
| 縮尺   | S=1 : 100          | 図面番号 | 6/9 |
| 会社名  |                    |      |     |
| 事業者名 | 徳島県東部県土整備局<徳島>     |      |     |



横断面図(4/9) S=1:100

NO. 2+10.8 (NO. 2+12.00を投影)


QH=-0.985  
PH=

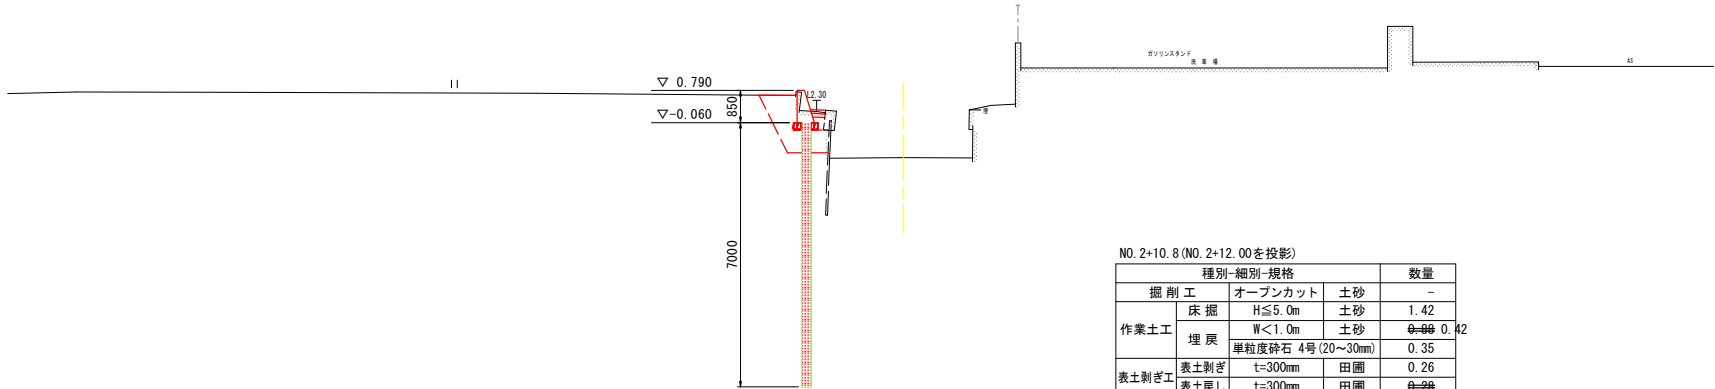

DL=-10.000

NO. 3

QH=-0.979  
PH=

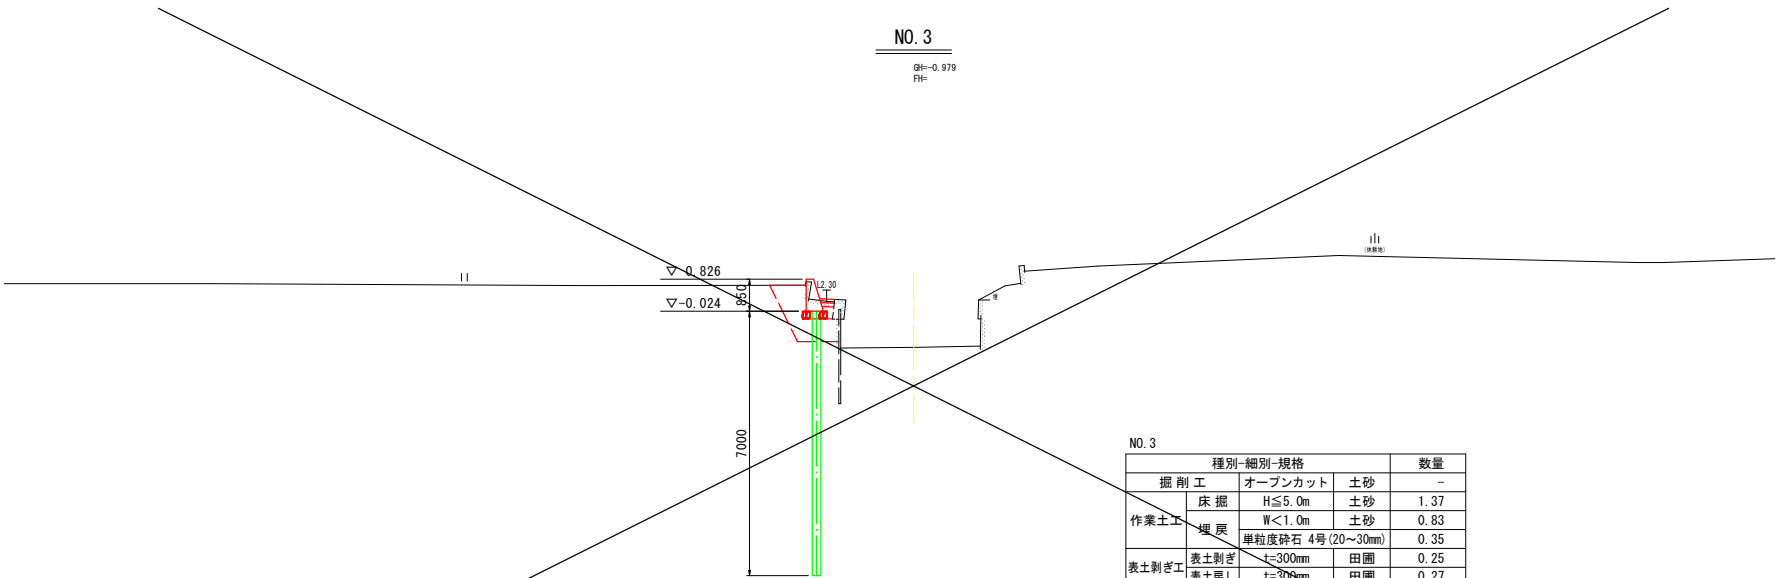


DL=-10.000

※施工前に官民境界を確認し、重力式擁壁の位置を決定すること。


実施設計図面

|      |                    |      |     |
|------|--------------------|------|-----|
| 工事名  | R7徳土 石見川 小・大林 河川工事 |      |     |
| 路線名等 | 石見川                |      |     |
| 工事箇所 | 小松島市大林町字森ノ本        |      |     |
| 図面名  | 横断面図 (4/9)         |      |     |
| 縮尺   | S=1:100            | 図面番号 | 7/9 |
| 会社名  |                    |      |     |
| 事業者名 | 徳島県東部県土整備局<徳島>     |      |     |

展開図  $H=1 : 250$   
 $V=1 : 50$

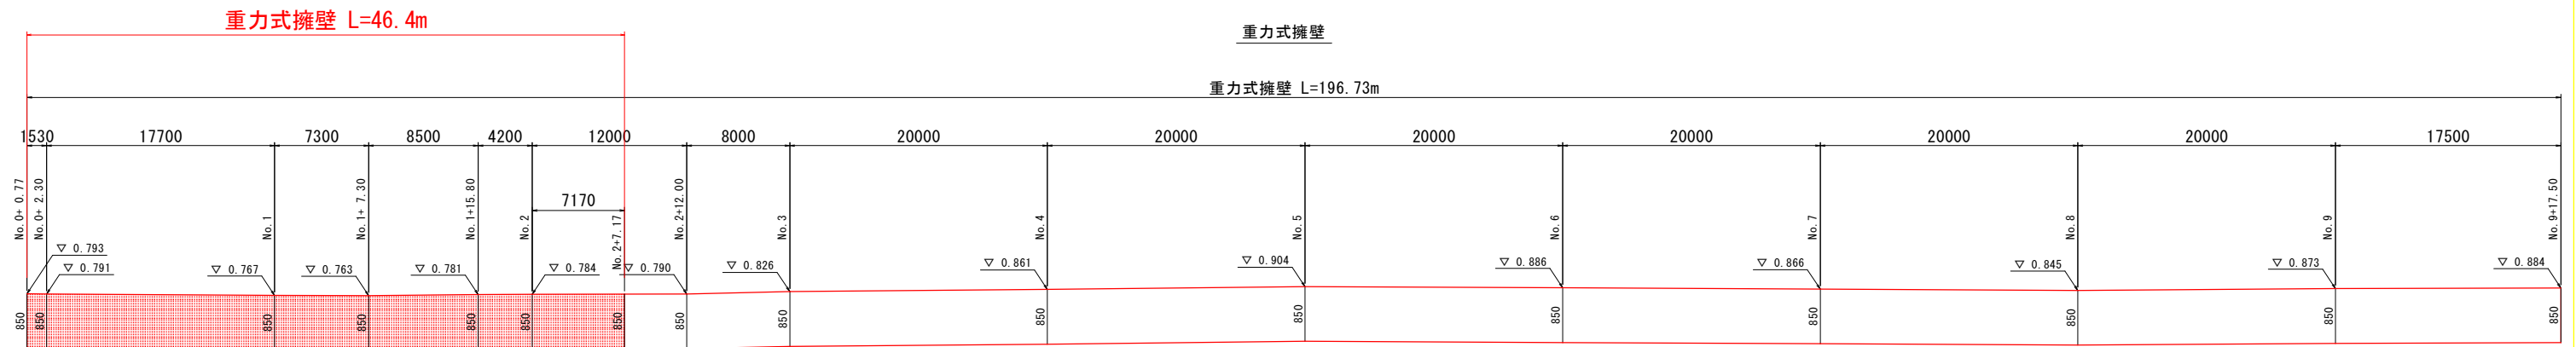

DL=-1.00

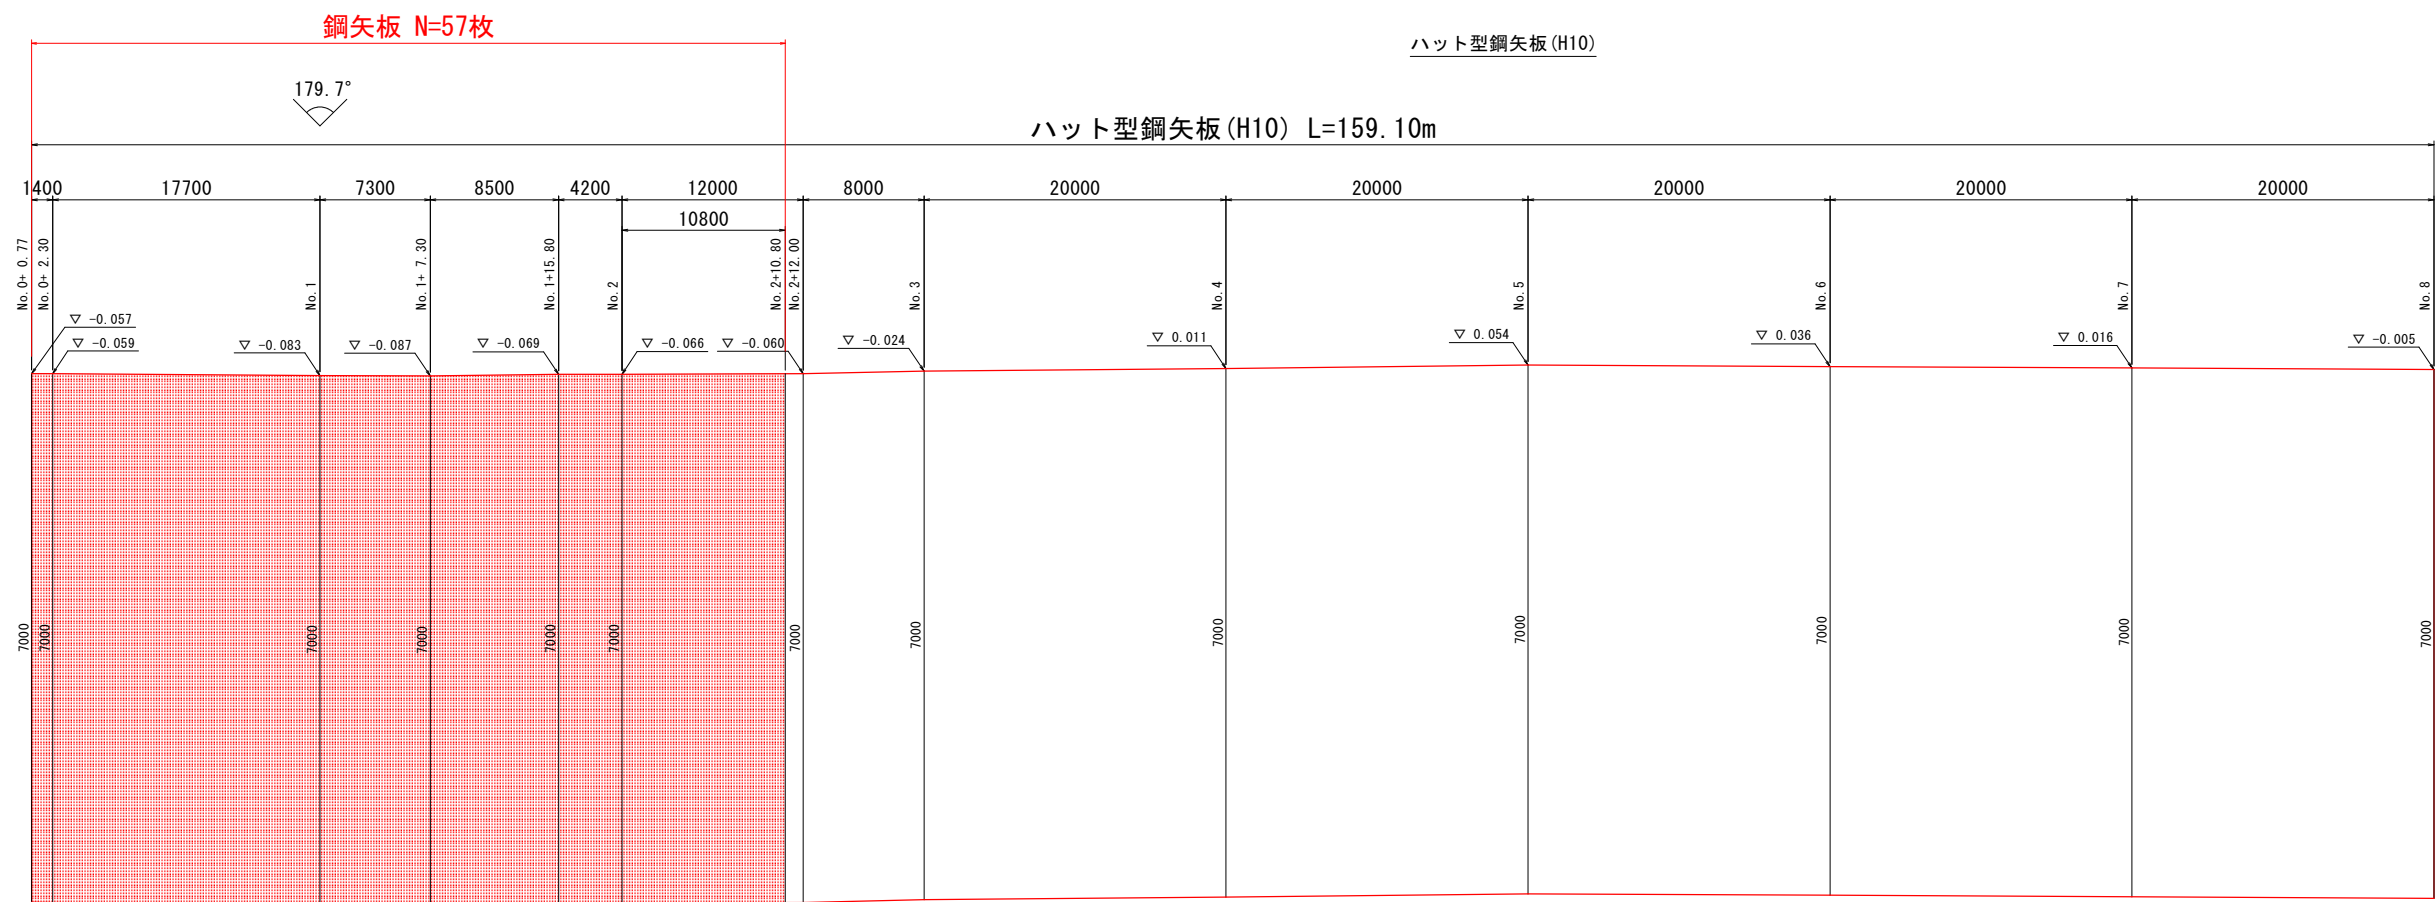

DL=-8.00


## 実施設計図面

|      |                    |      |     |
|------|--------------------|------|-----|
| 工事名  | R7徳土 石見川 小・大林 河川工事 |      |     |
| 路線名等 | 石見川                |      |     |
| 工事箇所 | 小松島市大林町字森ノ本        |      |     |
| 図面名  | 展開図                |      |     |
| 縮尺   | H=1:250<br>V=1:50  | 図面番号 | 8/9 |
| 会社名  |                    |      |     |
| 事業者名 | 徳島県東部県土整備局＜徳島＞     |      |     |




構 造 図

重力式擁壁  
S=1:10

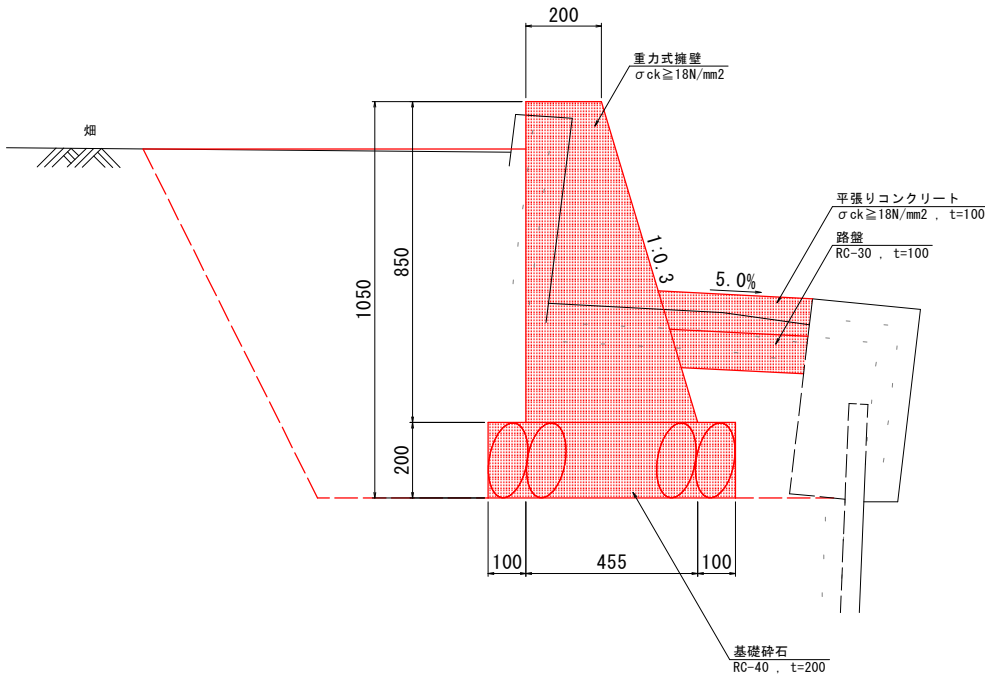

平張りコンクリート  
S=1:10

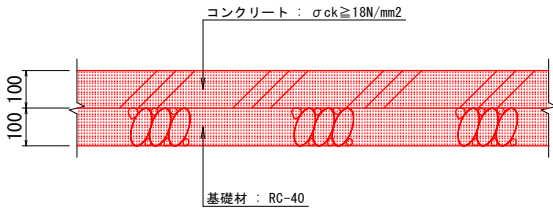

| 重力式擁壁  |                                    |                                                  | 10.0m 当り             |
|--------|------------------------------------|--------------------------------------------------|----------------------|
| 名称     | 規格                                 | 算式                                               | 数量                   |
| コンクリート | $\sigma_{ck} \geq 18\text{N/mm}^2$ | $(0.2+0.455) \times 0.85/2 \times 10.0$          | 2.78 m <sup>3</sup>  |
| 型枠     | 小型構造物                              | $(0.85 + \sqrt{(0.85^2 + 0.255^2)}) \times 10.0$ | 17.37 m <sup>2</sup> |
| 基礎材    | RC-40 , t=200                      | $0.655 \times 10.0$                              | 6.55 m <sup>2</sup>  |

実施設計図面

|      |                    |      |     |
|------|--------------------|------|-----|
| 工事名  | R7徳土 石見川 小・大林 河川工事 |      |     |
| 路線名等 | 石見川                |      |     |
| 工事箇所 | 小松島市大林町字森ノ本        |      |     |
| 図面名  | 構造図                |      |     |
| 縮尺   | 図示                 | 図面番号 | 9/9 |
| 会社名  |                    |      |     |
| 事業者名 | 徳島県東部県土整備局<徳島>     |      |     |