


平面図 (S=1:500)

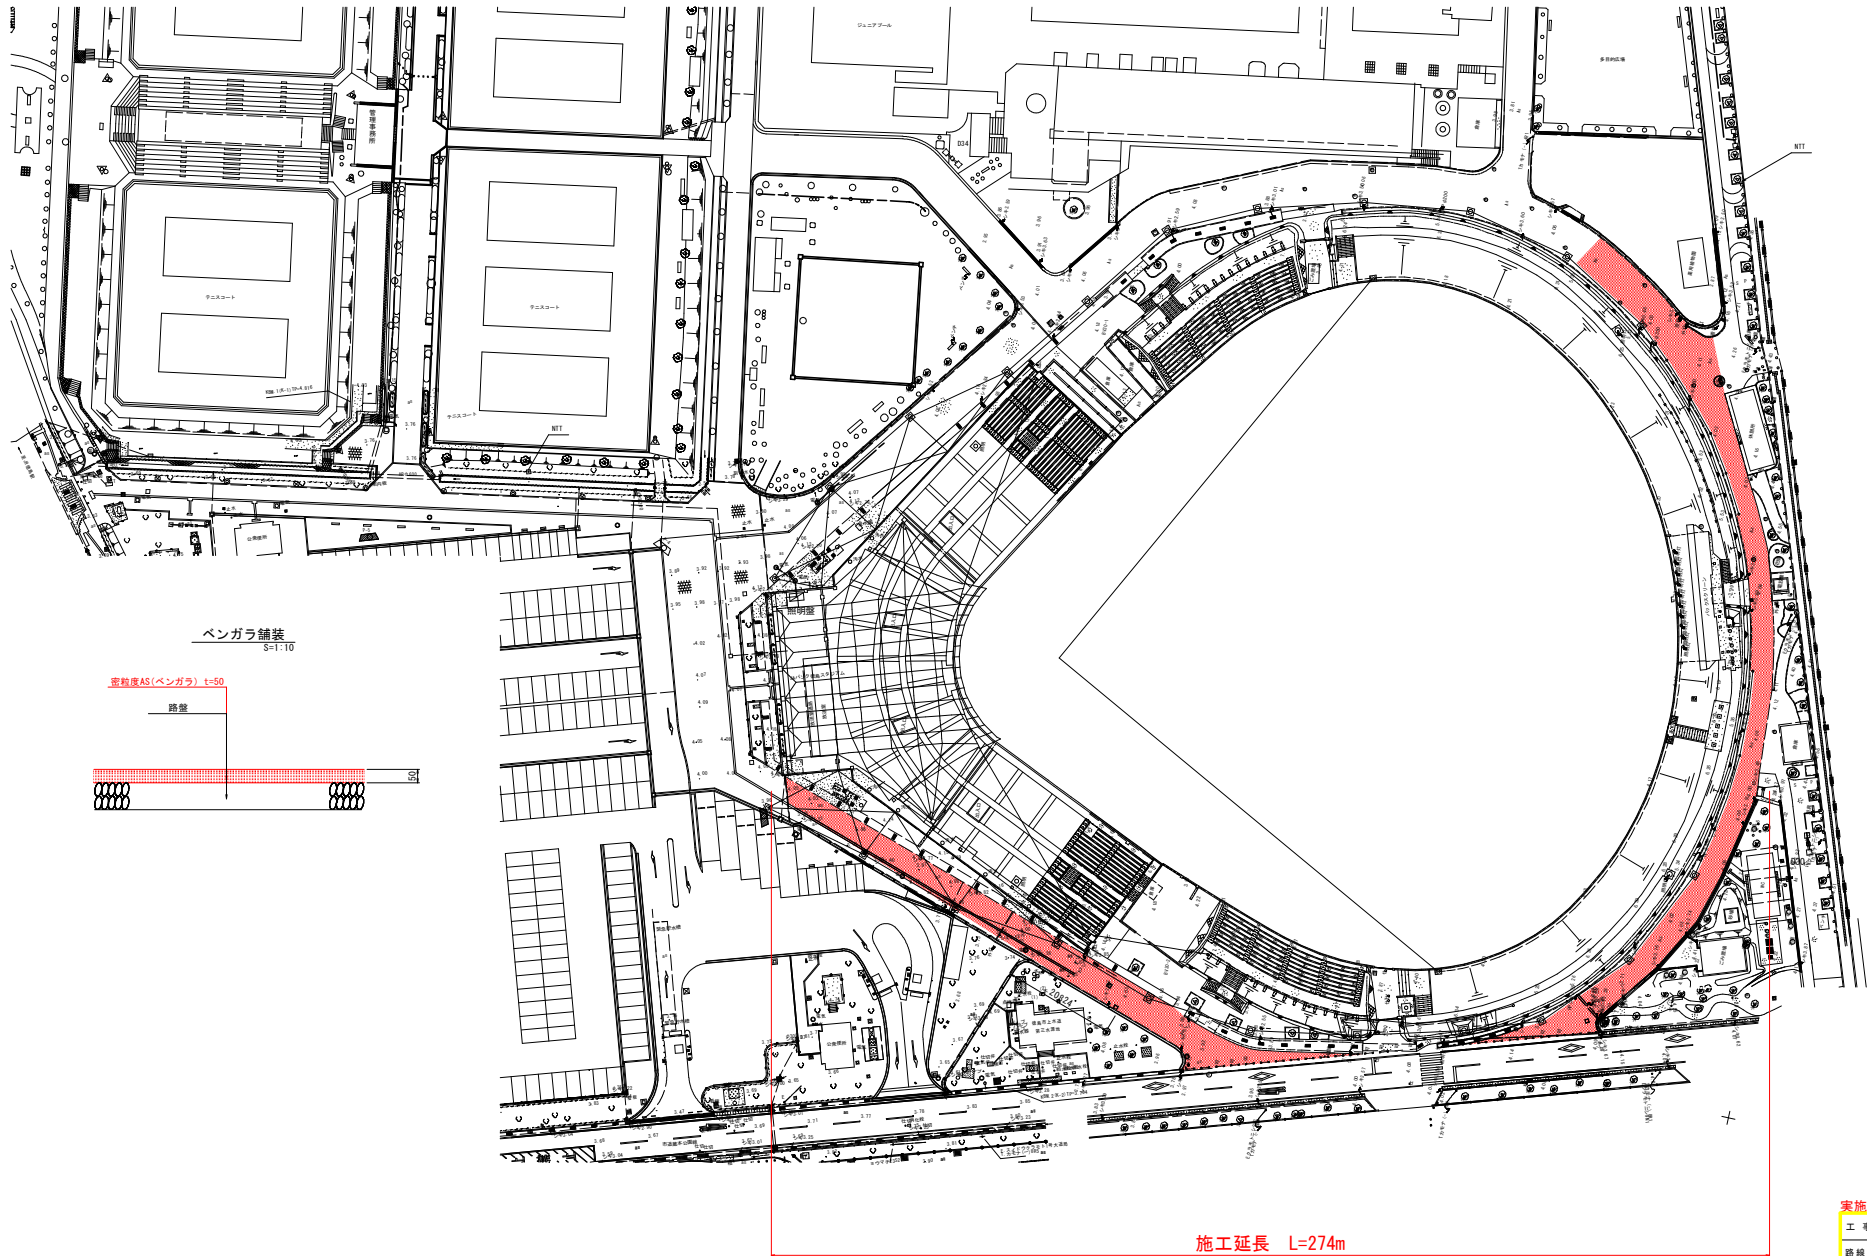

施工延長 L=274m
カー舗装 (t=5cm) A=1,420m²

実施設計図面

工事名	R7徳土 蔵本公園 徳・庄町1 園路舗装工事(1)		
路線名等	蔵本公園		
工事箇所	徳島市庄町1丁目(第1分劃)		
図面名	計画平面図		
縮尺	図示	図面番号	1 / 1
会社名			
事業者名	徳島県東部農土整備局(徳島庁舎)		