
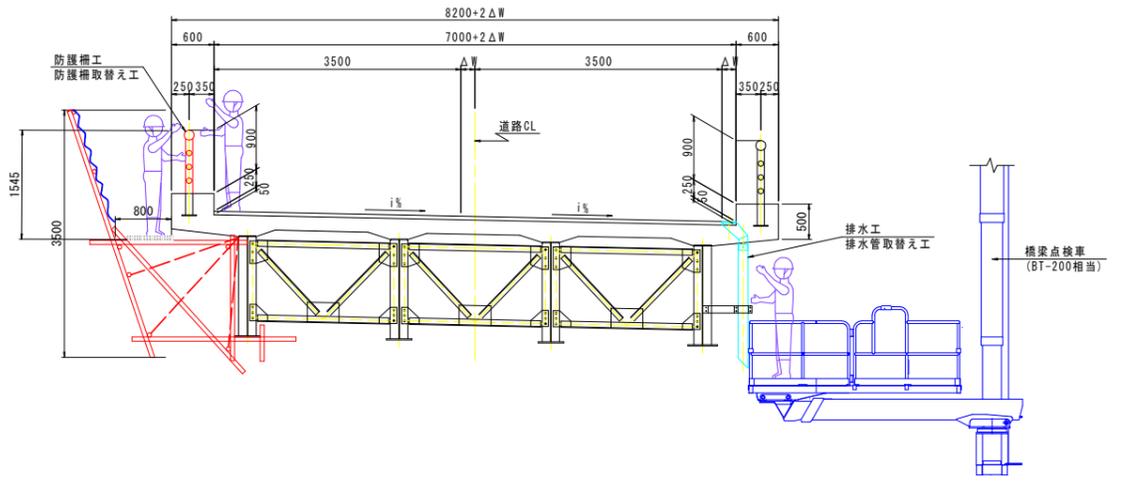



施工計画参考図

側面図 S=1:100

断面図 S=1:50

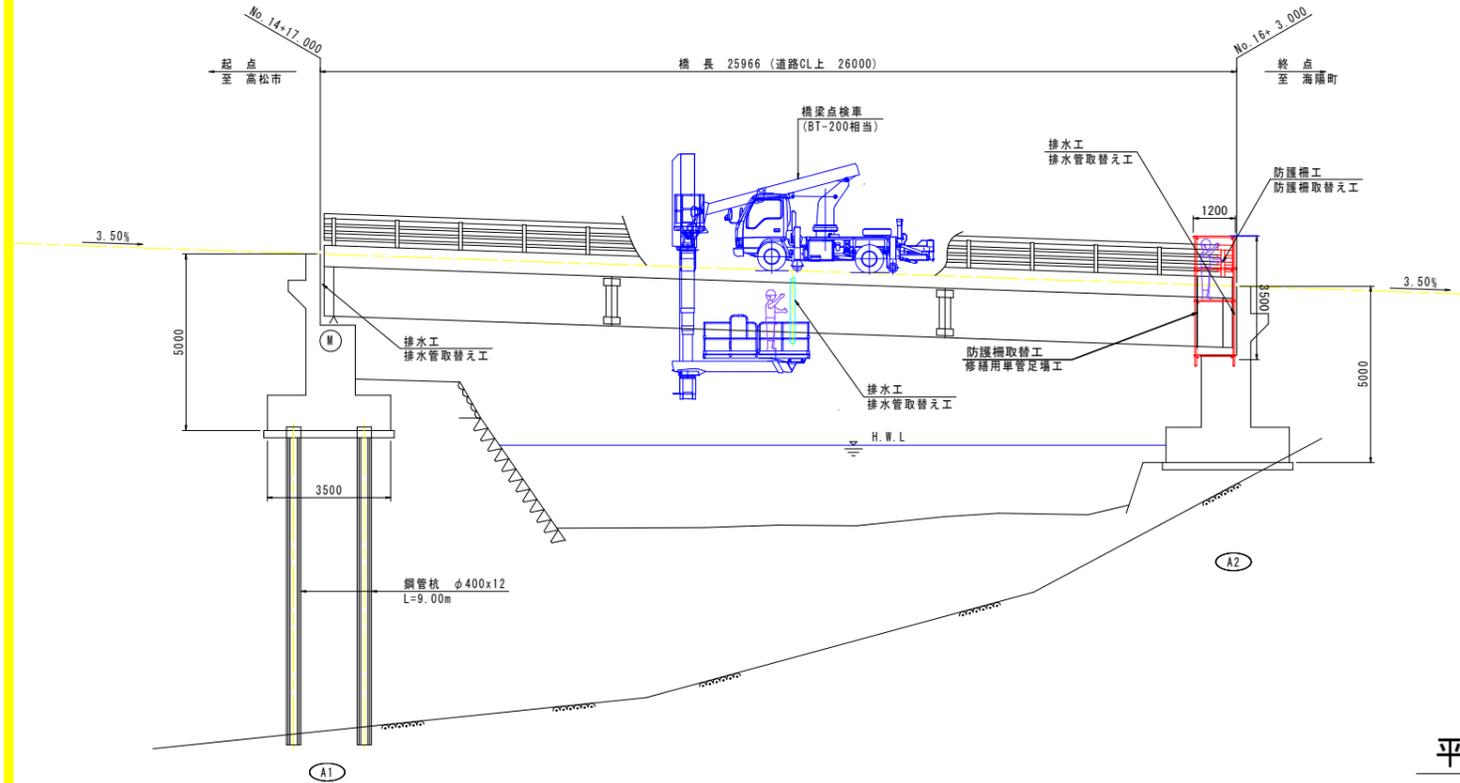

平面図 S=1:100

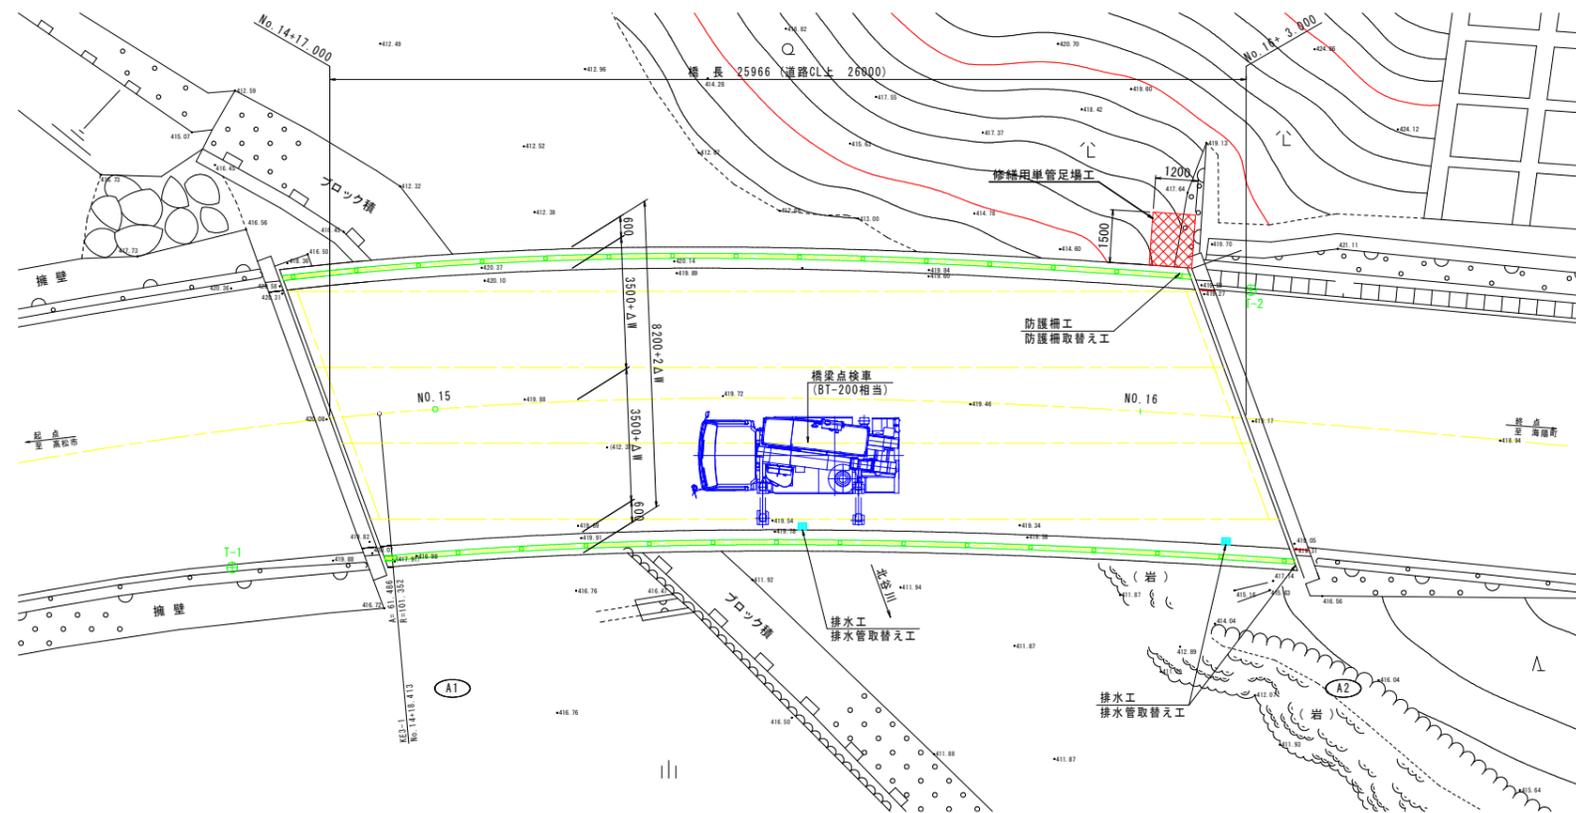

【注記】
 ・本図面は、竣工図および確認調査結果を基に作図したものである。
 ・施工実施前に現地測定を行い、形状寸法を確認の上、材料発注・加工等に取りかかること。

（参考図）	
工事名	R7徳土 国道193号（北谷3号橋） 神・上分 橋梁修繕工事
路線名等	一般国道193号
工事箇所	名西郡神山町上分（北谷3号橋）
図面名	施工計画参考図
縮尺	図示 図面番号 1 / 1
年度	令和7年度
事業者名	徳島県東部農土整備局 徳島庁舎