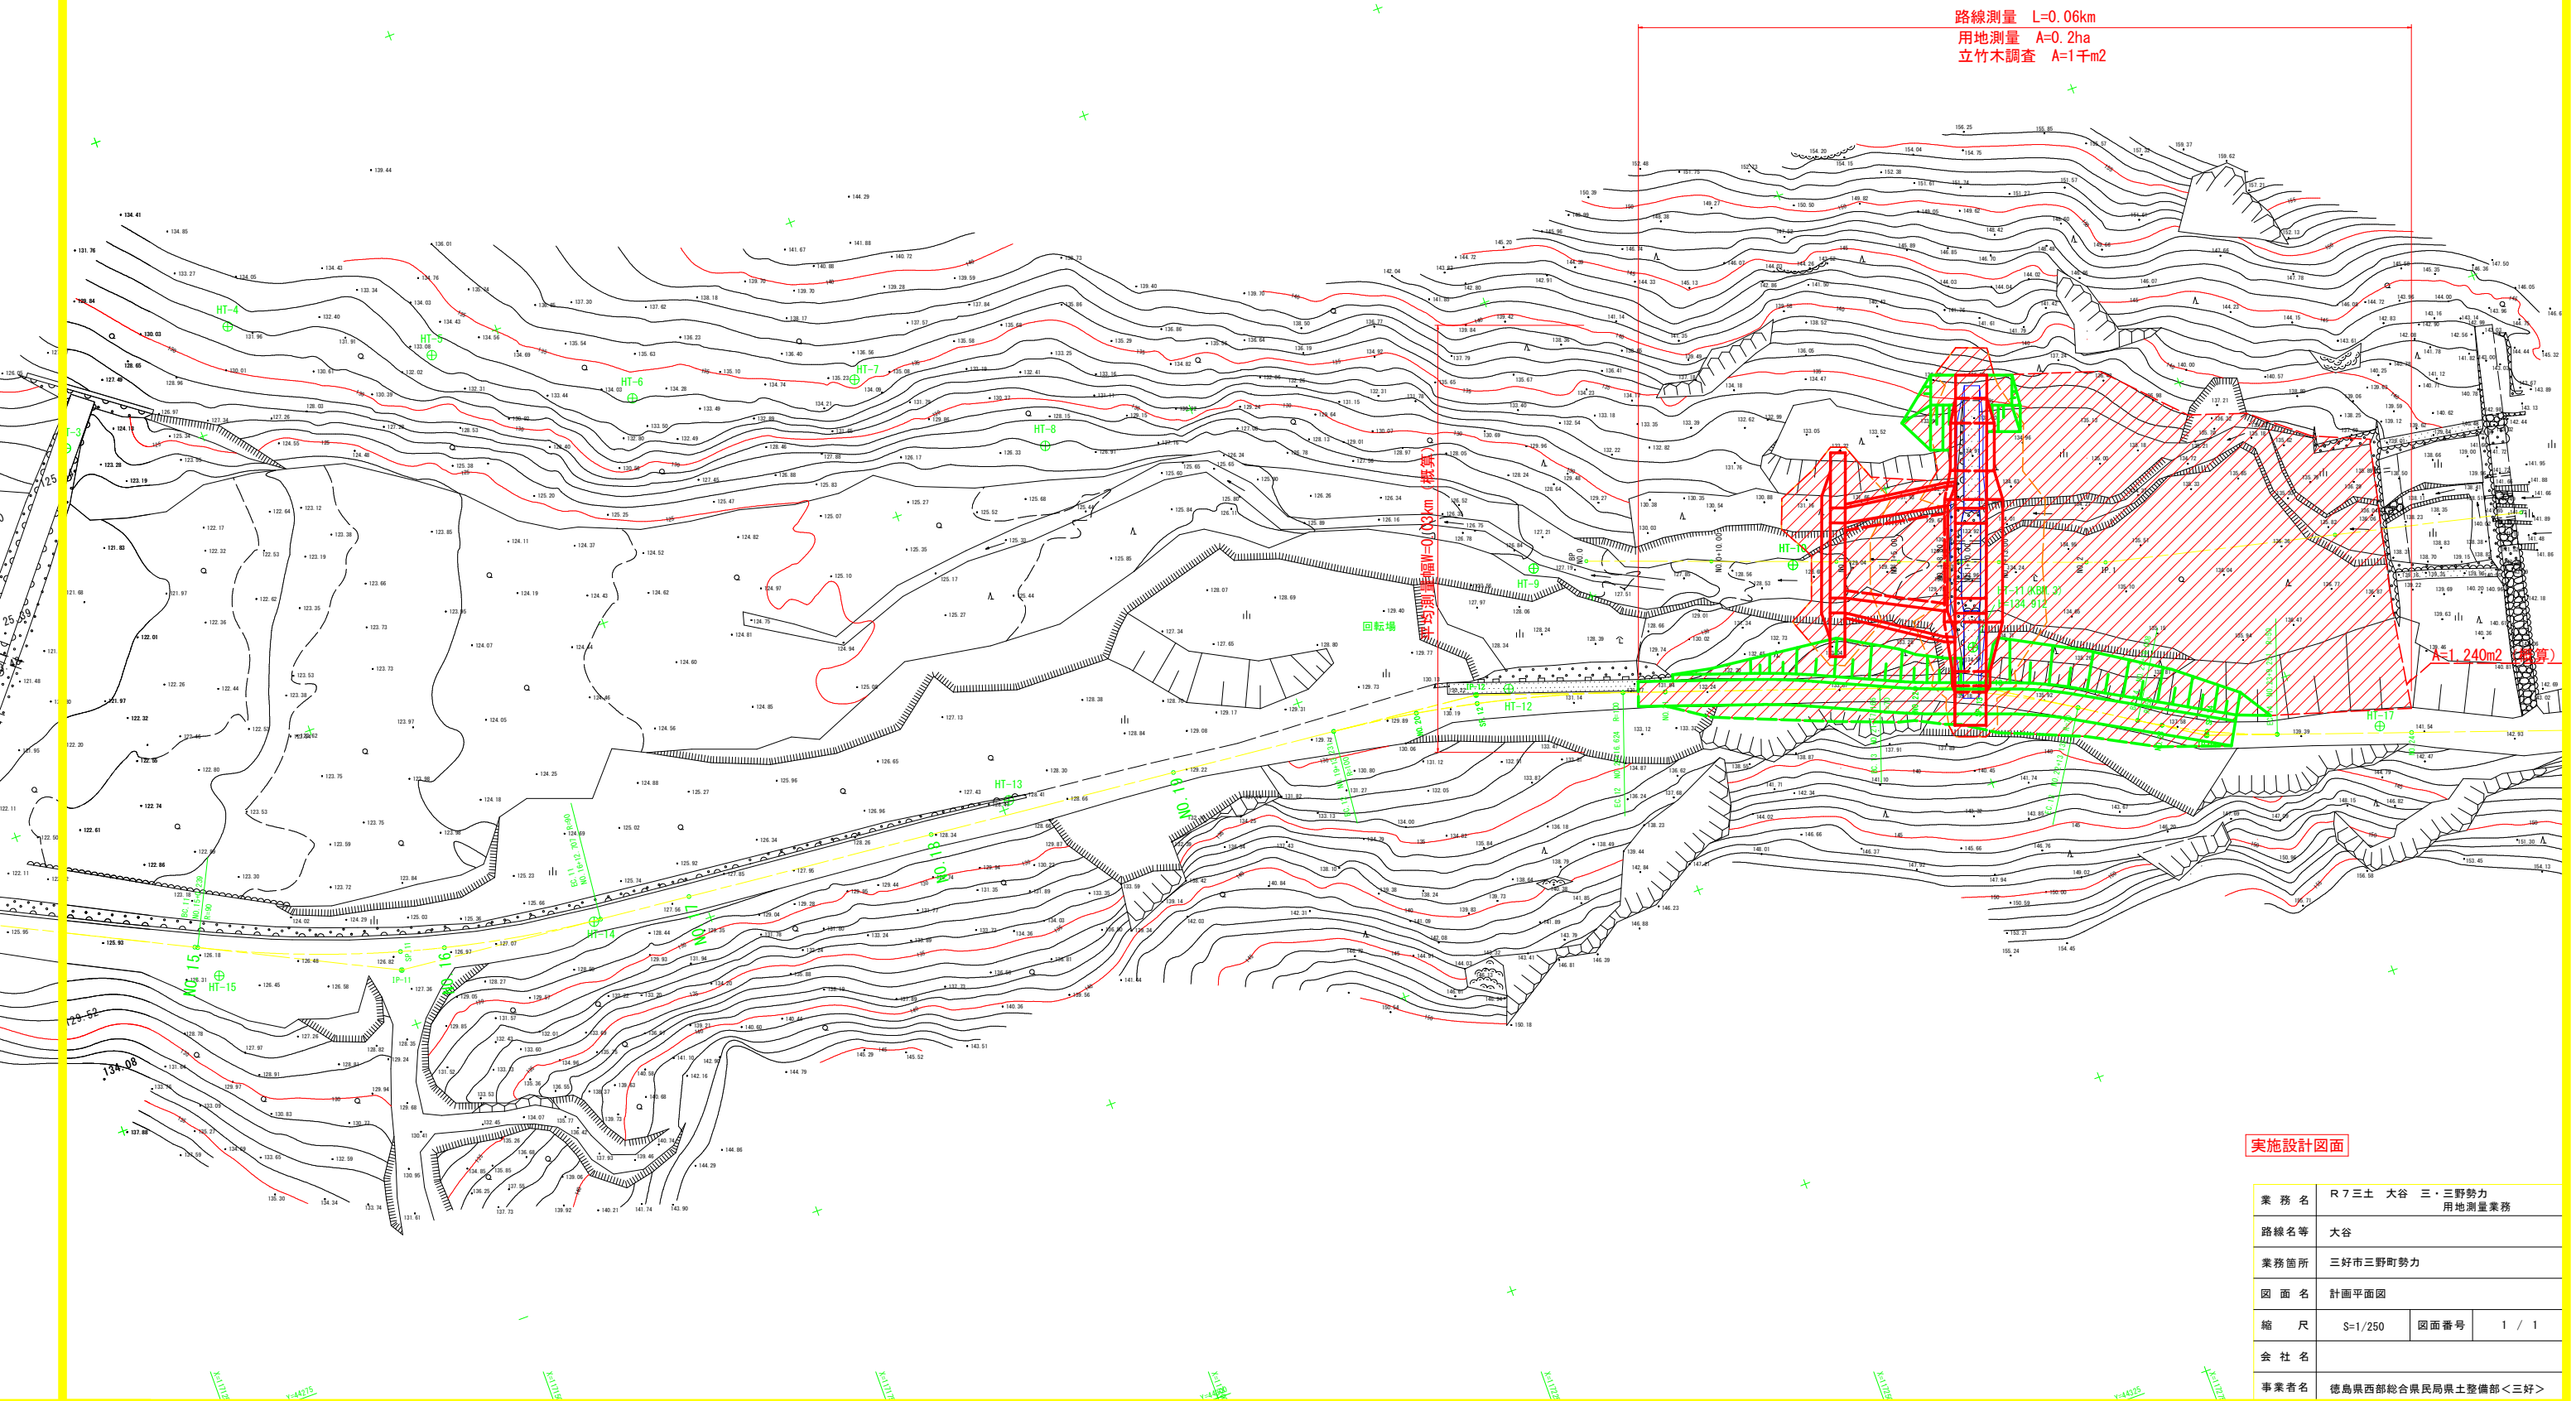


計画平面図

$$S=1/250$$


実施設計図面

業務名	R7三土 大谷 三・三野勢力 用地測量業務		
路線名等	大谷		
業務箇所	三好市三野町勢力		
図面名	計画平面図		
縮尺	S=1/250	図面番号	1 / 1
会社名			
事業者名	徳島県西部総合県民局泉土整備部<三好>		