


平面図 S=1:250

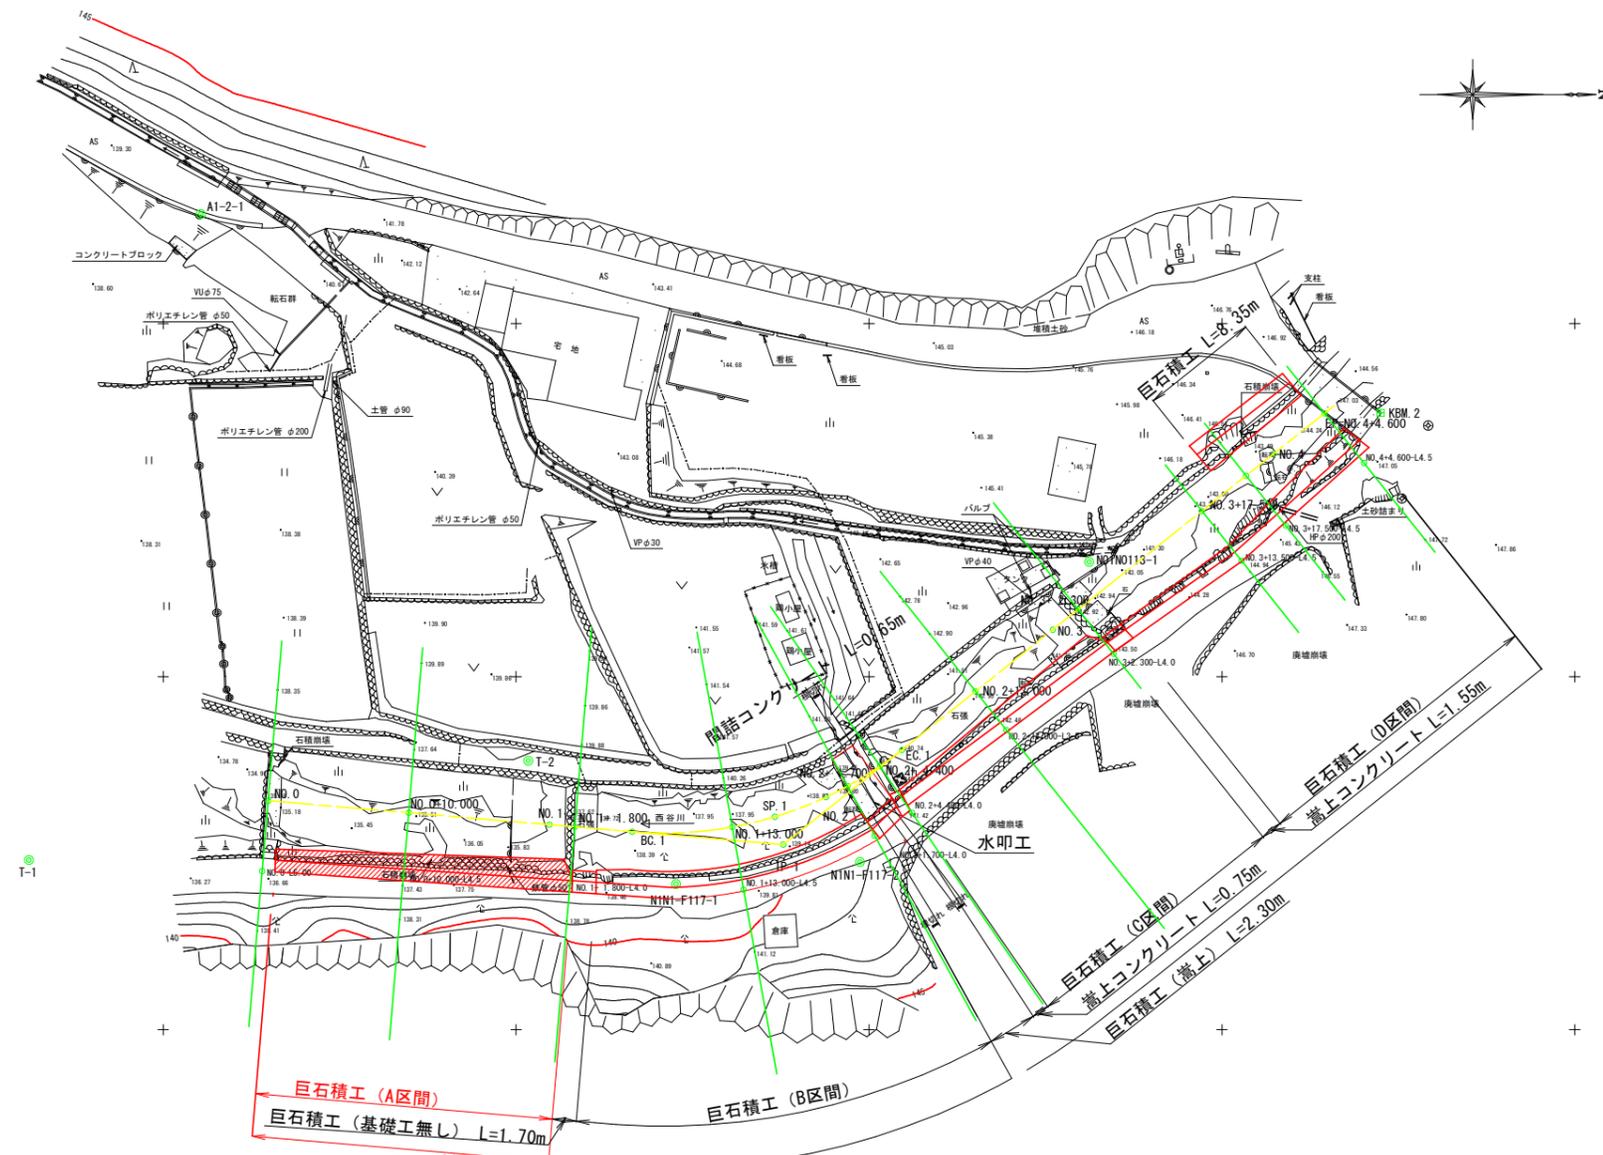

座標リスト

点名	X	Y	Z	備考
池A1-2	115705.978	32647.288	137.172	国土調査座標値
T-1	115715.483	32662.981	135.377	
T-2	115750.860	32655.958	138.488	
NINI-F117-1	115761.325	32664.680	139.129	
NINI-F117-2	115774.360	32663.117	140.957	
NO10N113-1	115790.597	32641.873	144.171	国土調査座標値
A1-2-1	115727.664	32617.245	140.268	
KBM 2	115811.238	32631.321	147.252	

中心点座標リスト

点名	X	Y
NO. 0	115732.436	32658.786
NO. 0+10.000	115742.400	32659.633
NO. 1	115752.364	32660.479
NO. 1+1.800	115754.158	32660.632
BC. 1	115758.224	32660.977
NO. 1+13.000	115765.315	32660.644
IP-1	115768.928	32661.887
SP. 1	115768.332	32659.917
NO. 2	115771.966	32658.524
NO. 2+1.700	115773.481	32657.755
NO. 2+4.400	115775.780	32656.341
EC. 1	115777.331	32655.194
NO. 2+13.000	115782.549	32651.038
NO. 3	115788.025	32646.677
NO. 3+2.300	115789.824	32645.244
NO. 3+13.500	115798.585	32638.267
NO. 3+17.500	115801.714	32635.775
NO. 4	115803.669	32634.218
NO. 4+4.600	115807.268	32631.352

方向杭座標リスト

点名	X	Y
NO. 0-L5.00	115732.013	32663.768
NO. 0+10.000-L4.5	115742.019	32664.116
NO. 1+1.800-L4.0	115753.819	32664.617
NO. 1+13.000-L4.5	115766.115	32665.072
NO. 2+1.700-L4.0	115775.403	32661.263
NO. 2+4.400-L4.0	115778.043	32659.640
NO. 2+13.000-L3.5	115784.730	32653.776
NO. 3+2.300-L4.0	115792.316	32648.373
NO. 3+13.500-L4.5	115801.388	32641.787
NO. 3+17.500-L4.5	115804.517	32639.295
NO. 4+4.600-L4.5	115810.071	32634.872


曲線表

IP NO	IP.1
IA	43-23-32
R	27.000
TL	10.743
CL	20.448
SL	2.059
BC	NO. 1+5.881
SP	NO. 1+16.105
EC	NO. 2+6.329

実施設計図面

工事名	R7三土 西谷川 東・屋間 護岸工事		
路線名等	西谷川		
工事箇所	三好郡東みよし町屋間		
図面名	平面図		
縮尺	1:250	図面番号	1/4
会社名			
事業者名	徳島県西部総合県民局県土整備部<三好>		

縦断図 V=1:100
H=1:200

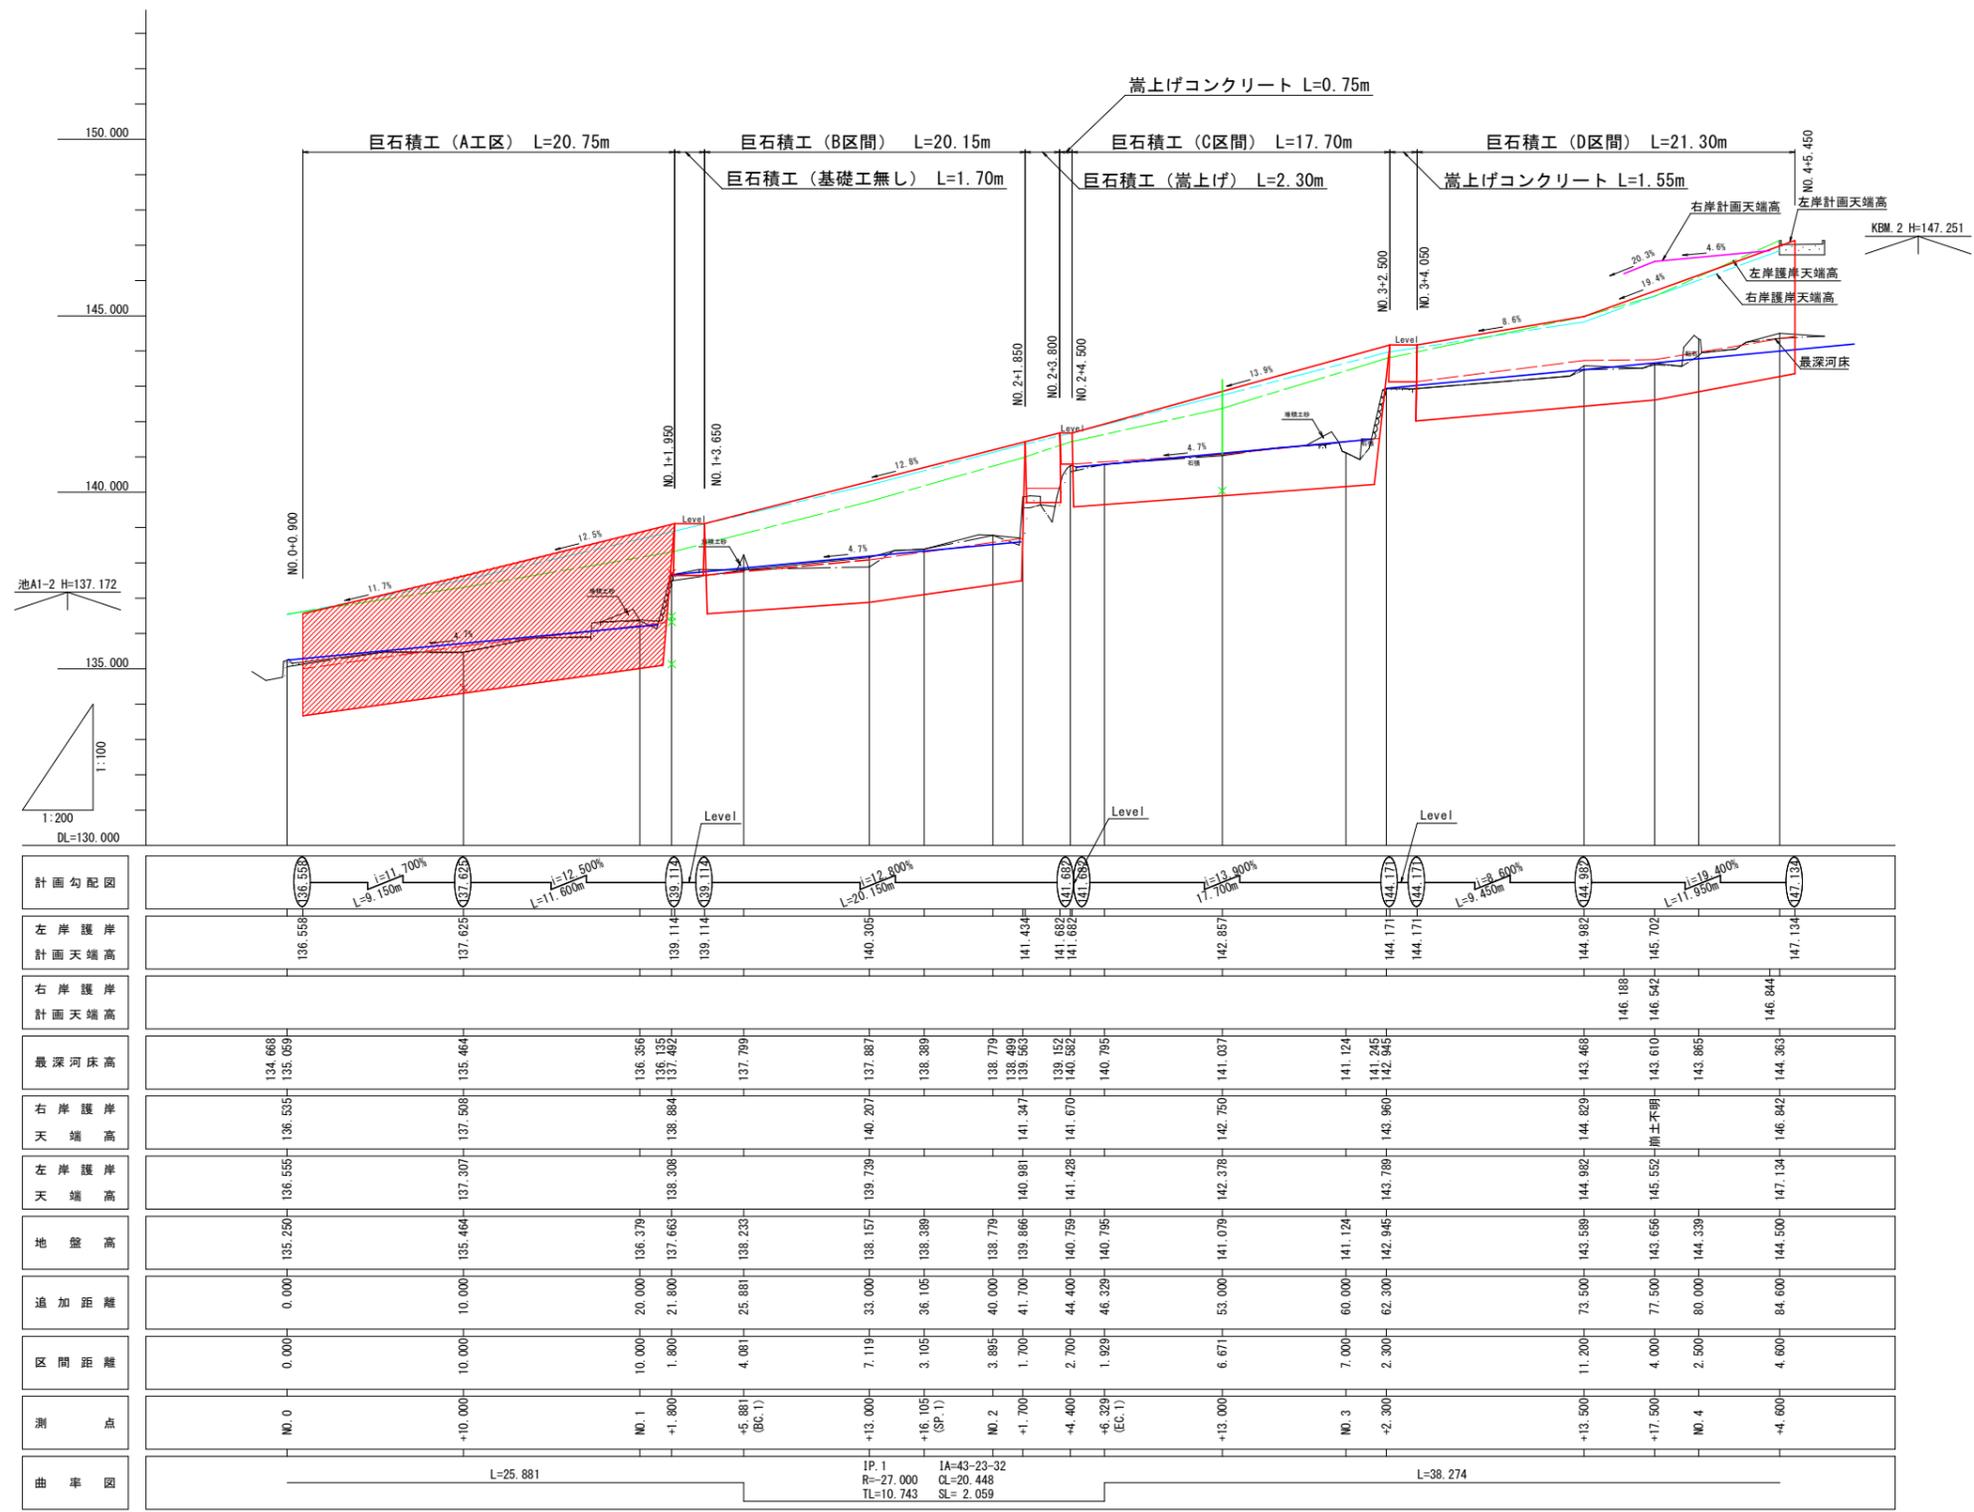

凡例


左岸護岸天端高	—
右岸護岸天端高	—
最深河床高	—
地盤高	—
左岸計画天端高	—
右岸計画天端高	—

実施設計図面

工事名	R7三土 西谷川 東・屋間 護岸工事		
路線名等	西谷川		
工事箇所	三好郡東みよし町屋間		
図面名	縦断図		
縮尺	V=1:100 H=1:200	図面番号	2 / 4
会社名			
事業者名	徳島県西部総合県民局県土整備部<三好>		

横断図 S=1:100

NO. 0 (NO. 0+0.900)
GH=135.250
FH=136.558

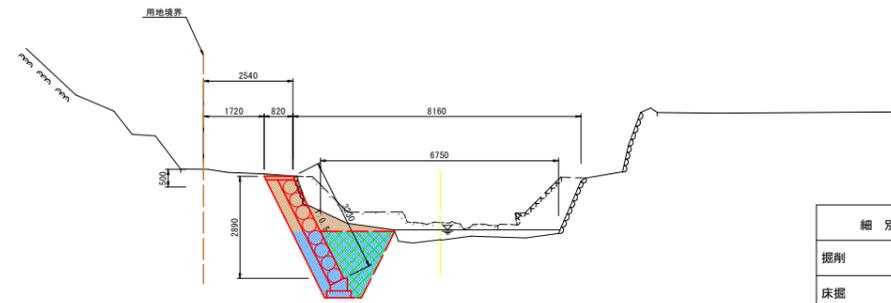


細別	規格	単位	数量	凡例
掘削	オープン掘削 礫質土	m3	1.9	
床掘	区分B 礫質土	m3	3.7	
埋戻	最大埋戻幅 1m以上4m未満	m3	2.2	

DL=130.000

L=10.000

NO. 0+10.000
GH=135.464
FH=137.625

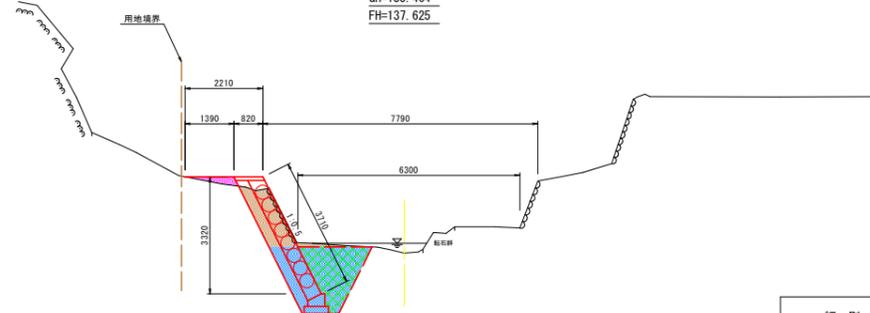


細別	規格	単位	数量	凡例
掘削	オープン掘削 礫質土	m3	1.5	
床掘	区分B 礫質土	m3	3.7	
埋戻	最大埋戻幅 1m以上4m未満	m3	2.2	
盛土		m3	0.2	

DL=130.000

L=11.800

NO. 1+1.800 (NO. 1+1.950, NO. 1+3.65)
GH=137.663
139.114

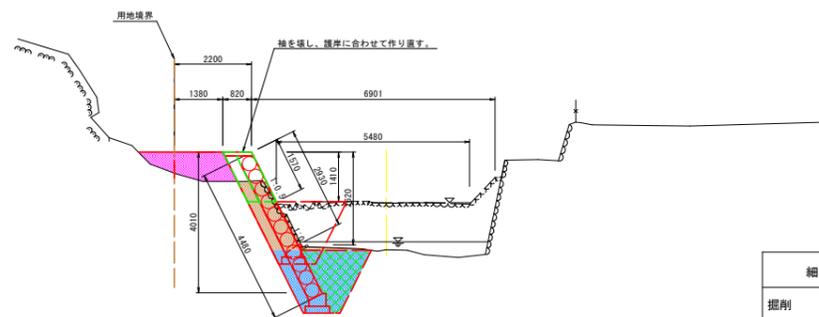

細別	規格	単位	数量			凡例
			正断面	床止袖	副断面	
掘削	オープン掘削 礫質土	m3	1.8	0.4	0.4	
床掘	区分B 礫質土	m3	3.3	-	3.3	
埋戻	最大埋戻幅 1m以上4m未満	m3	1.9	-	2.0	
盛土		m3	1.6	1.6	1.6	

DL=133.000


L=11.200

実施設計図面

工事名	R7三土 西谷川 東・屋間 護岸工事		
路線名等	西谷川		
工事箇所	三好郡東みよし町屋間		
図面名	横断図		
縮尺	1:100	図面番号	3 / 4
会社名			
事業者名	徳島県西部総合県民局県土整備部<三好>		

巨石積工 展開図


S=1:150

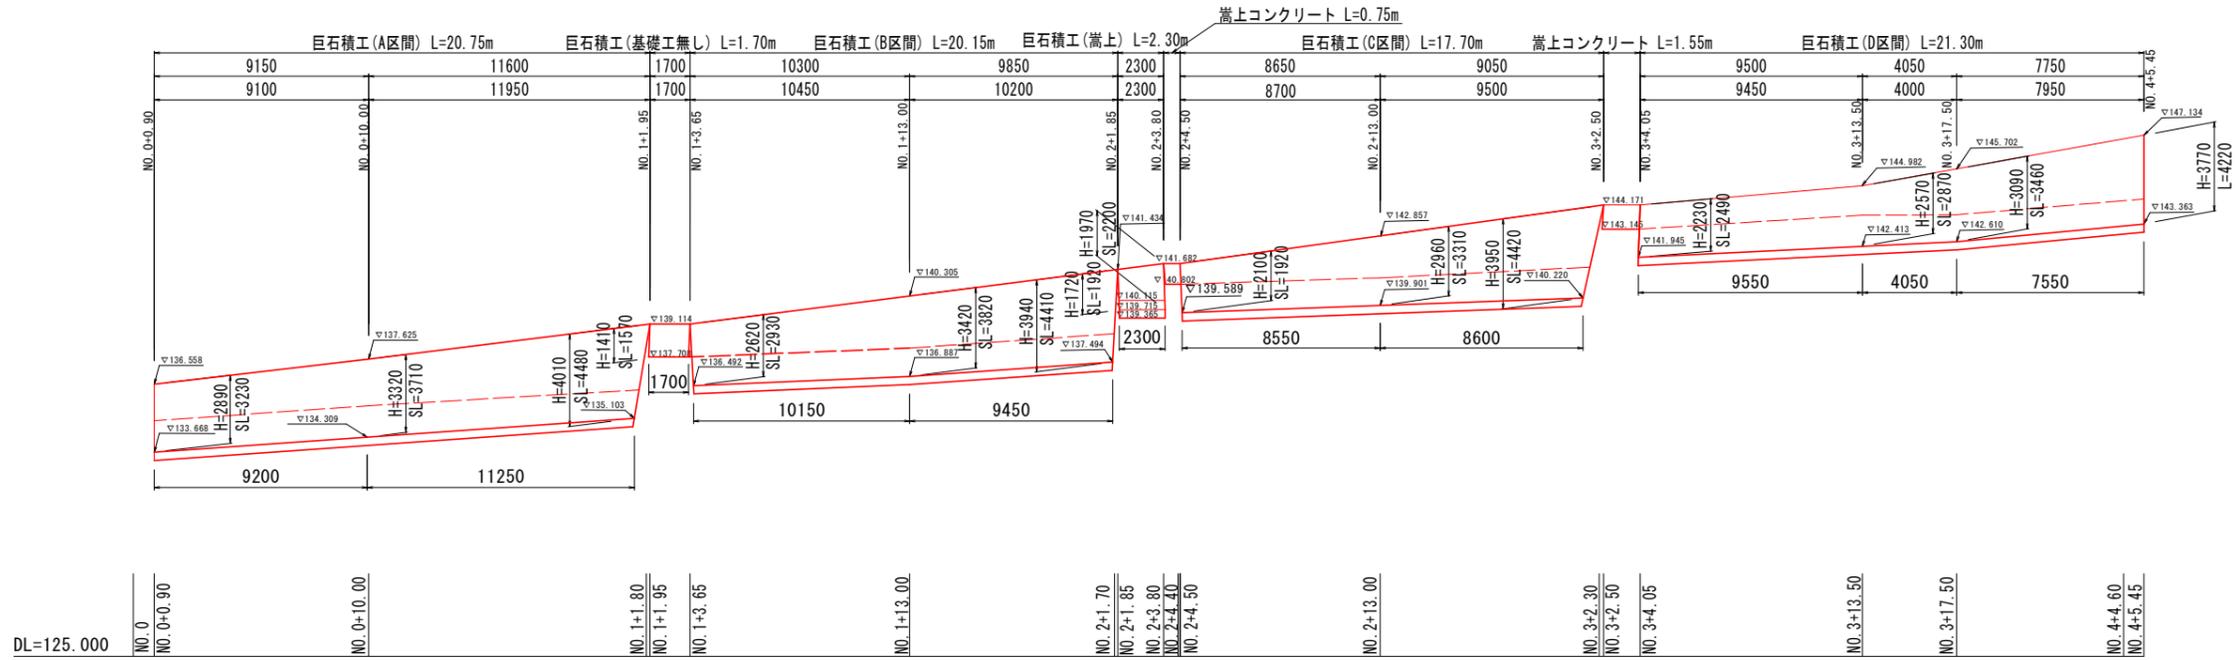

巨石積工 構造図

巨石積工 標準断面図

S=1:50

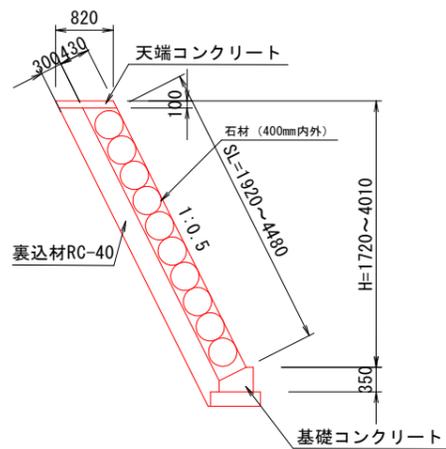


<左岸>

数量表		1.0m当り	
測点	H	巨石積 (m ²)	裏込材 (m ³)
NO. 0+0.90	2890	3230	1.07
NO. 0+10.00	3320	3710	1.21
NO. 1+1.95	4010	4480	1.44
NO. 1+1.95	1410	1570	0.44
NO. 1+3.65	1410	1570	0.44
NO. 1+3.65	2620	2930	0.98
NO. 1+13.00	3420	3820	1.25
NO. 2+1.85	3940	4410	1.41
NO. 2+1.85	1720	1920	0.67
NO. 2+3.80	1970	2200	0.76
NO. 2+4.50	2100	2350	0.80

天端コンクリート


S=1:25

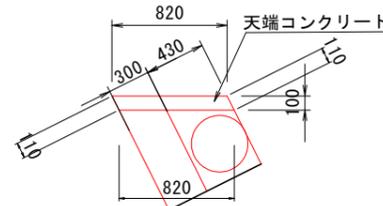

数量表		1.0m当り	
名称	規格寸法	単位	数量
コンクリート	18N/mm ²	m ³	0.082
型枠		m ²	0.22

基礎コンクリート

S=1:20

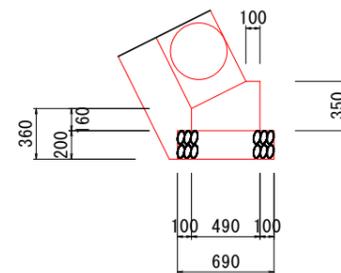

数量表		1.0m当り	
名称	規格寸法	単位	数量
コンクリート	18N/mm ²	m ³	0.134
型枠		m ²	0.51
基礎砕石	RC-40	m ²	0.69

実施設計図面

工事名	R7三土 西谷川 東・屋間 護岸工事		
路線名等	西谷川		
工事箇所	三好郡東みよし町屋間		
図面名	構造図1		
縮尺	図示	図面番号	4 / 4
会社名			
事業者名	徳島県西部総合県民局県土整備部<三好>		