


計画平面図

S=1/250

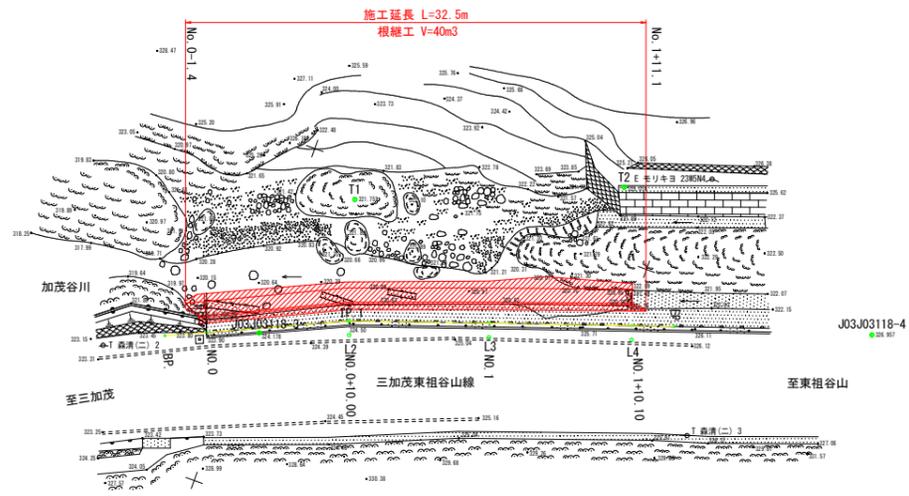

基準点座標一覧表


点名	X座標	Y座標	標高
J03J03118-3	110888.612	40774.247	324.178
J03J03118-4	110873.900	40733.402	326.957
T1	110877.420	40771.108	321.752
T2	110870.071	40753.468	325.074

実施設計図面

工事名	R7三土 加茂谷川 東・西岸 護岸工事		
路線名等	加茂谷川		
工事箇所	三好郡東みよし町西庄		
図面名	計画平面図		
縮尺	S=1/250	図面番号	1 / 5
会社名			
事業者名	徳島県西部総合県民局県土整備部 (三好)		

計画縦断面図

V=1/100
H=1/250

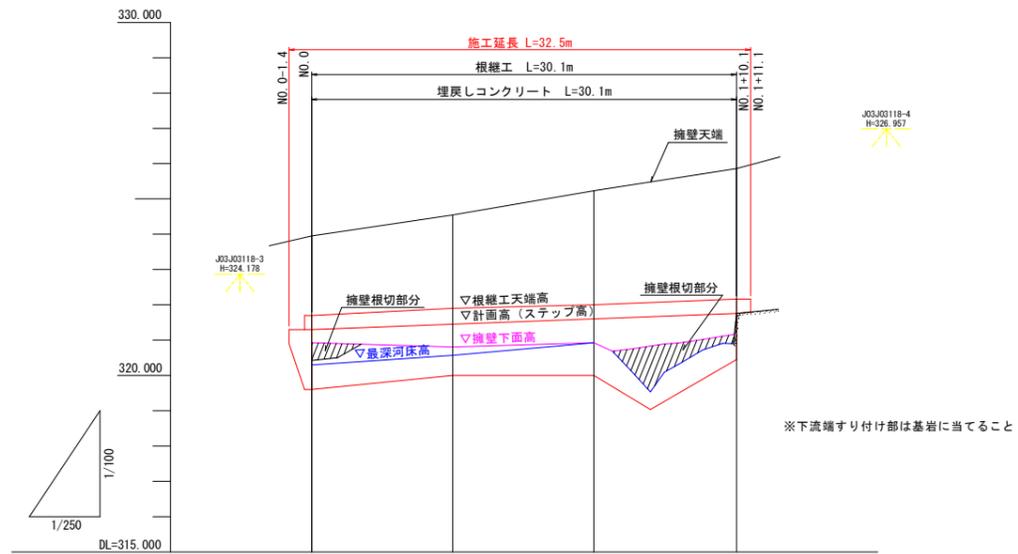


根継工天端高		321.700	321.900	322.000	322.200
控地盤高		323.987	324.552	325.196	325.833
最深河床高		320.297	320.572	320.926	321.680
地盤高		323.950	324.545	325.238	325.861
追加距離	0.000	10.000	20.000	30.100	
区間距離	0.000	10.000	10.000	10.100	
測点	NO. 0	+10.00	NO. 1	+10.10	

実施設計図面

工事名	R7三土 加茂谷川 東・西庄 護岸工事		
路線名等	加茂谷川		
工事箇所	三好郡東みよし町西庄		
図面名	計画縦断面図		
縮尺	V=1/100 H=1/250	図面番号	2 / 5
会社名			
事業者名	徳島県西部総合県民局県土整備部 (三好)		

標準断面図 (NO. 0+10.00)
S=1/50

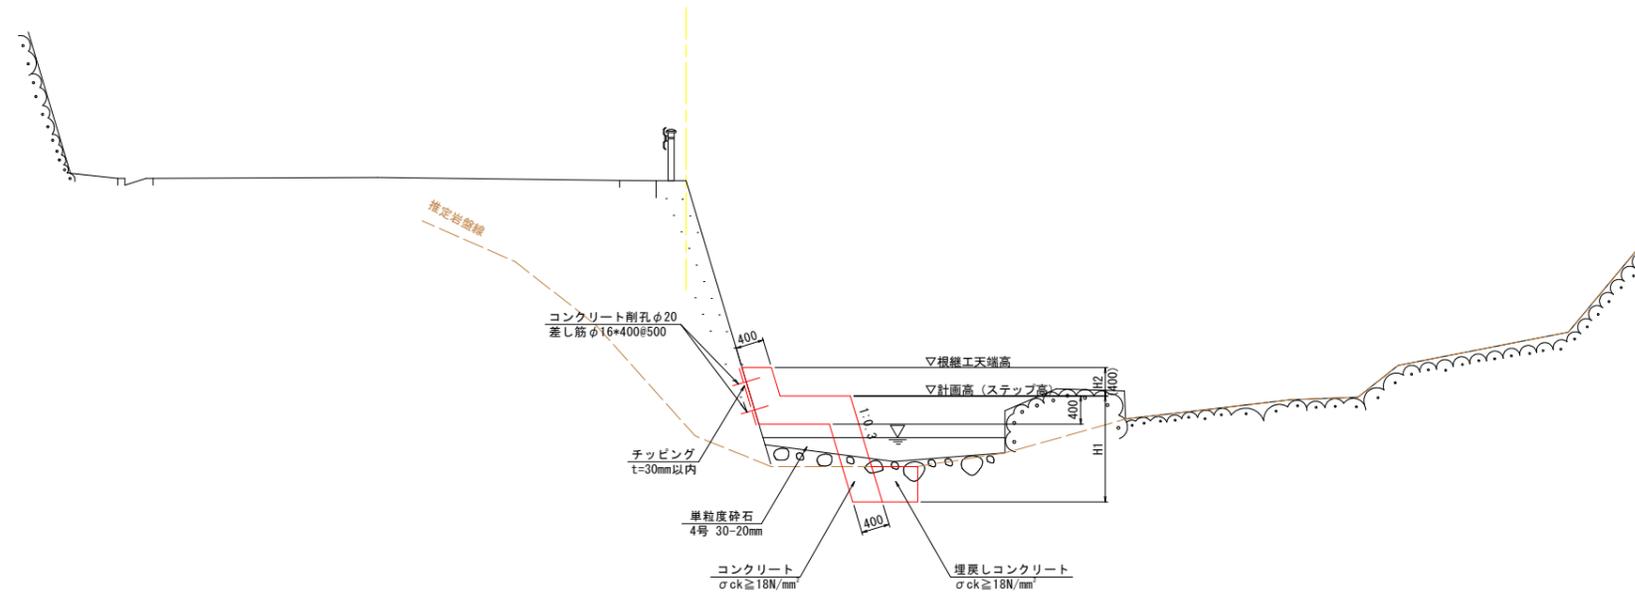





DL=315.000

実施設計図面

工事名	R7三土 加茂谷川 東・西庄 護岸工事		
路線名等	加茂谷川		
工事箇所	三好郡東みよし町西庄		
図面名	標準断面図		
縮尺	S=1/50	図面番号	3 / 5
会社名			
事業者名	徳島県西部総合県民局県土整備部 (三好)		

土工横断図

S=1/100

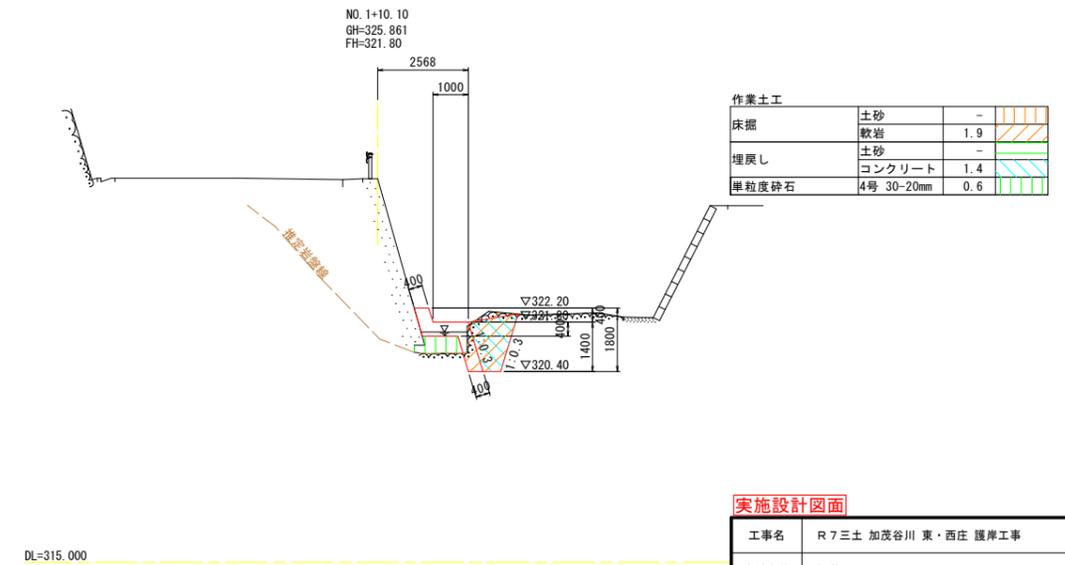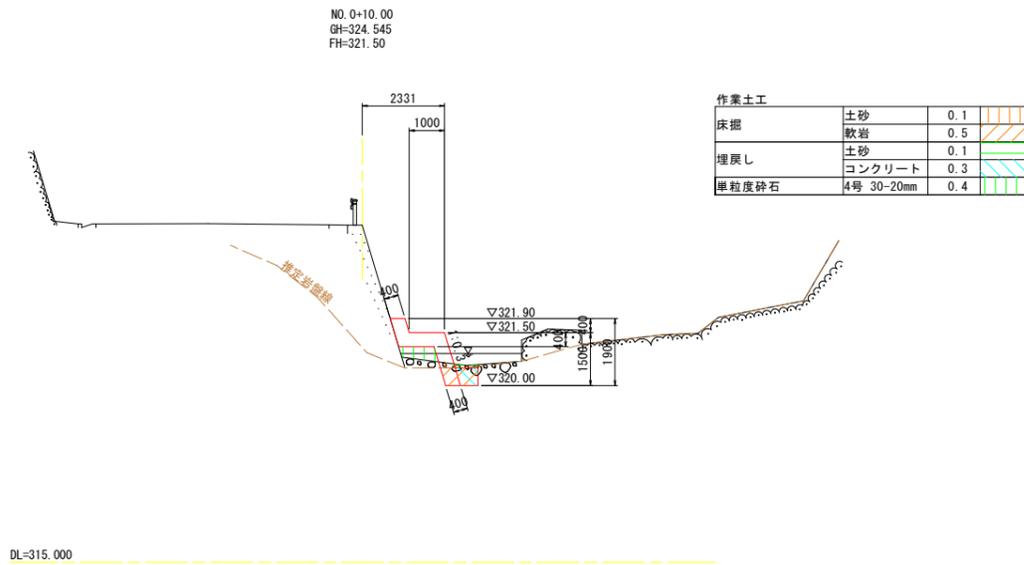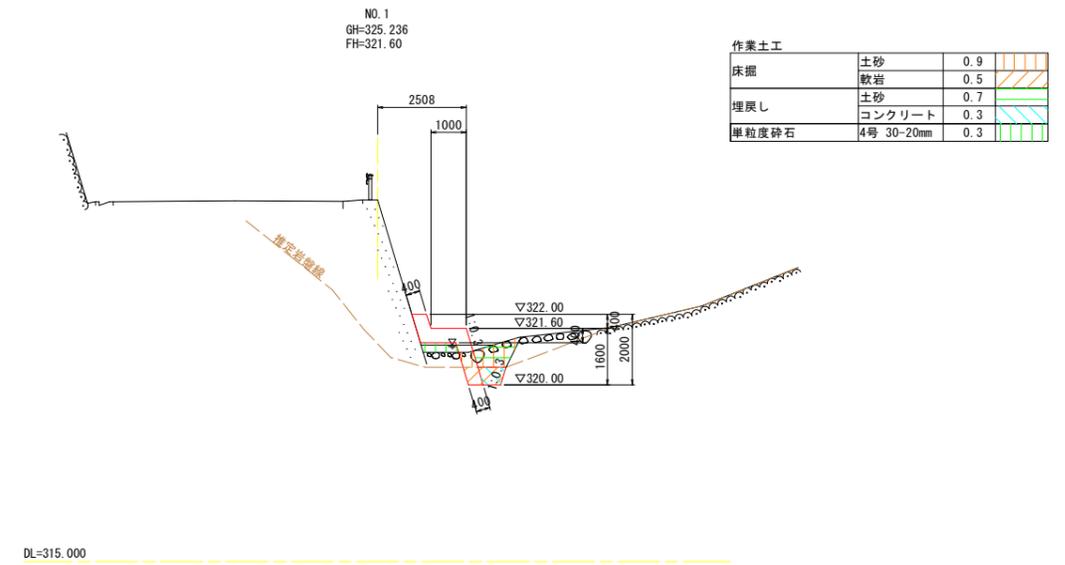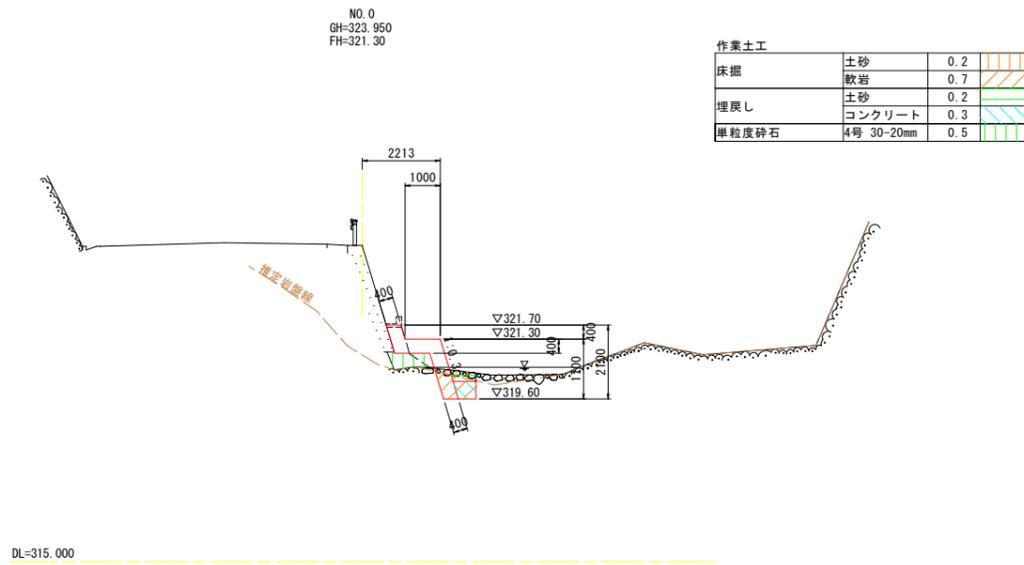


実施設計図面

工事名	R7三土 加茂谷川 東・西庄 護岸工事		
路線名等	加茂谷川		
工事箇所	三好郡東みよし町西庄		
図面名	土工横断図		
縮尺	S=1/100	図面番号	4 / 5
会社名			
事業者名	徳島県西部総合県民局県土整備部 (三好)		

根継工構造図

展開図

S=1/50

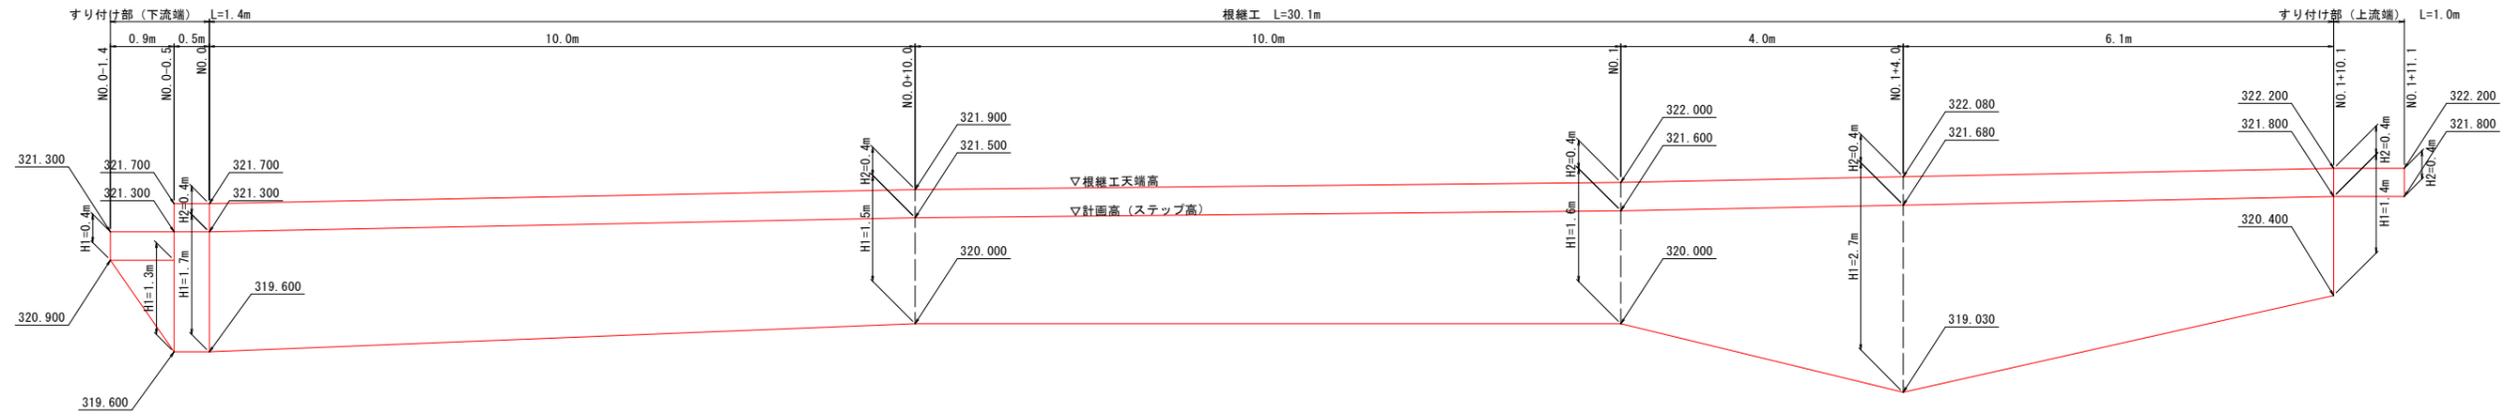

※すり付け部（下流端）は基岩に当てること

DL=315.000

DL=315.000

構造図

本体部


S=1/25

すり付け部（下流端）


断面図

S=1/50

(NO. 0~NO. 0-0.5断面)


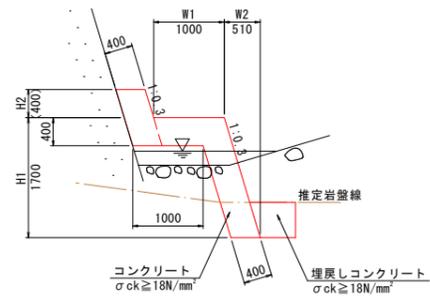


(NO. 0-0.5~NO. 0-1.4断面)

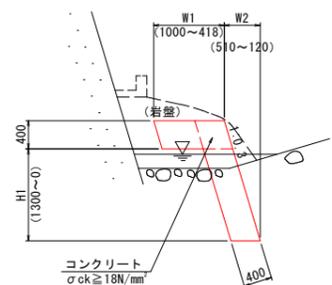

平面図


S=1/50

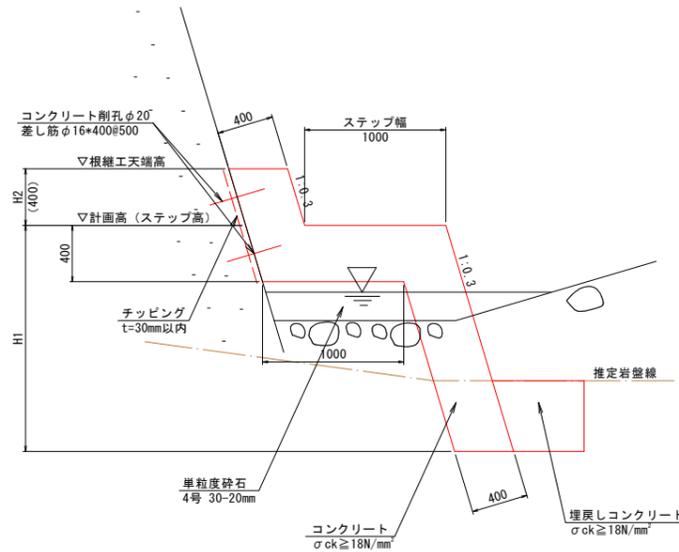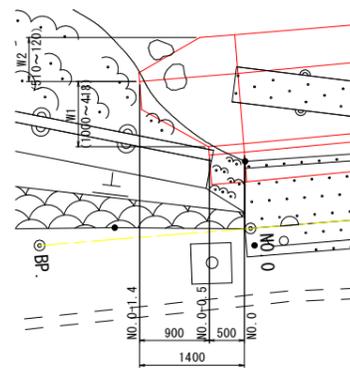

すり付け部（上流端）


断面図

S=1/25

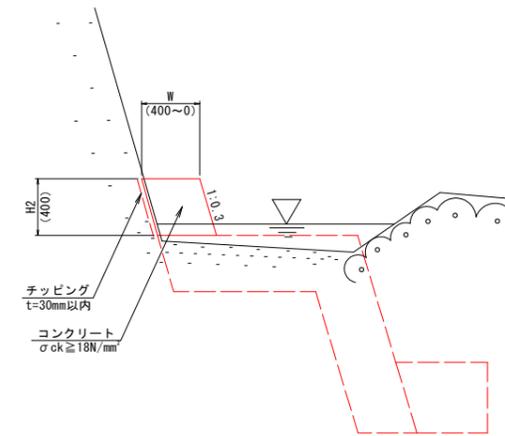

平面図

S=1/50

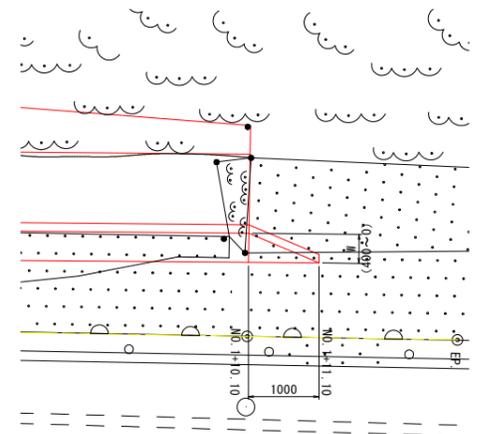

実施設計図面

工事名	R7三土 加茂谷川 東・西庄 護岸工事		
路線名等	加茂谷川		
工事箇所	三好郡東みよし町西庄		
図面名	根継工構造図		
縮尺	図示	図面番号	5 / 5
会社名			
事業者名	徳島県西部総合県民局県土整備部 (三好)		