


護岸平面図 S=1:500

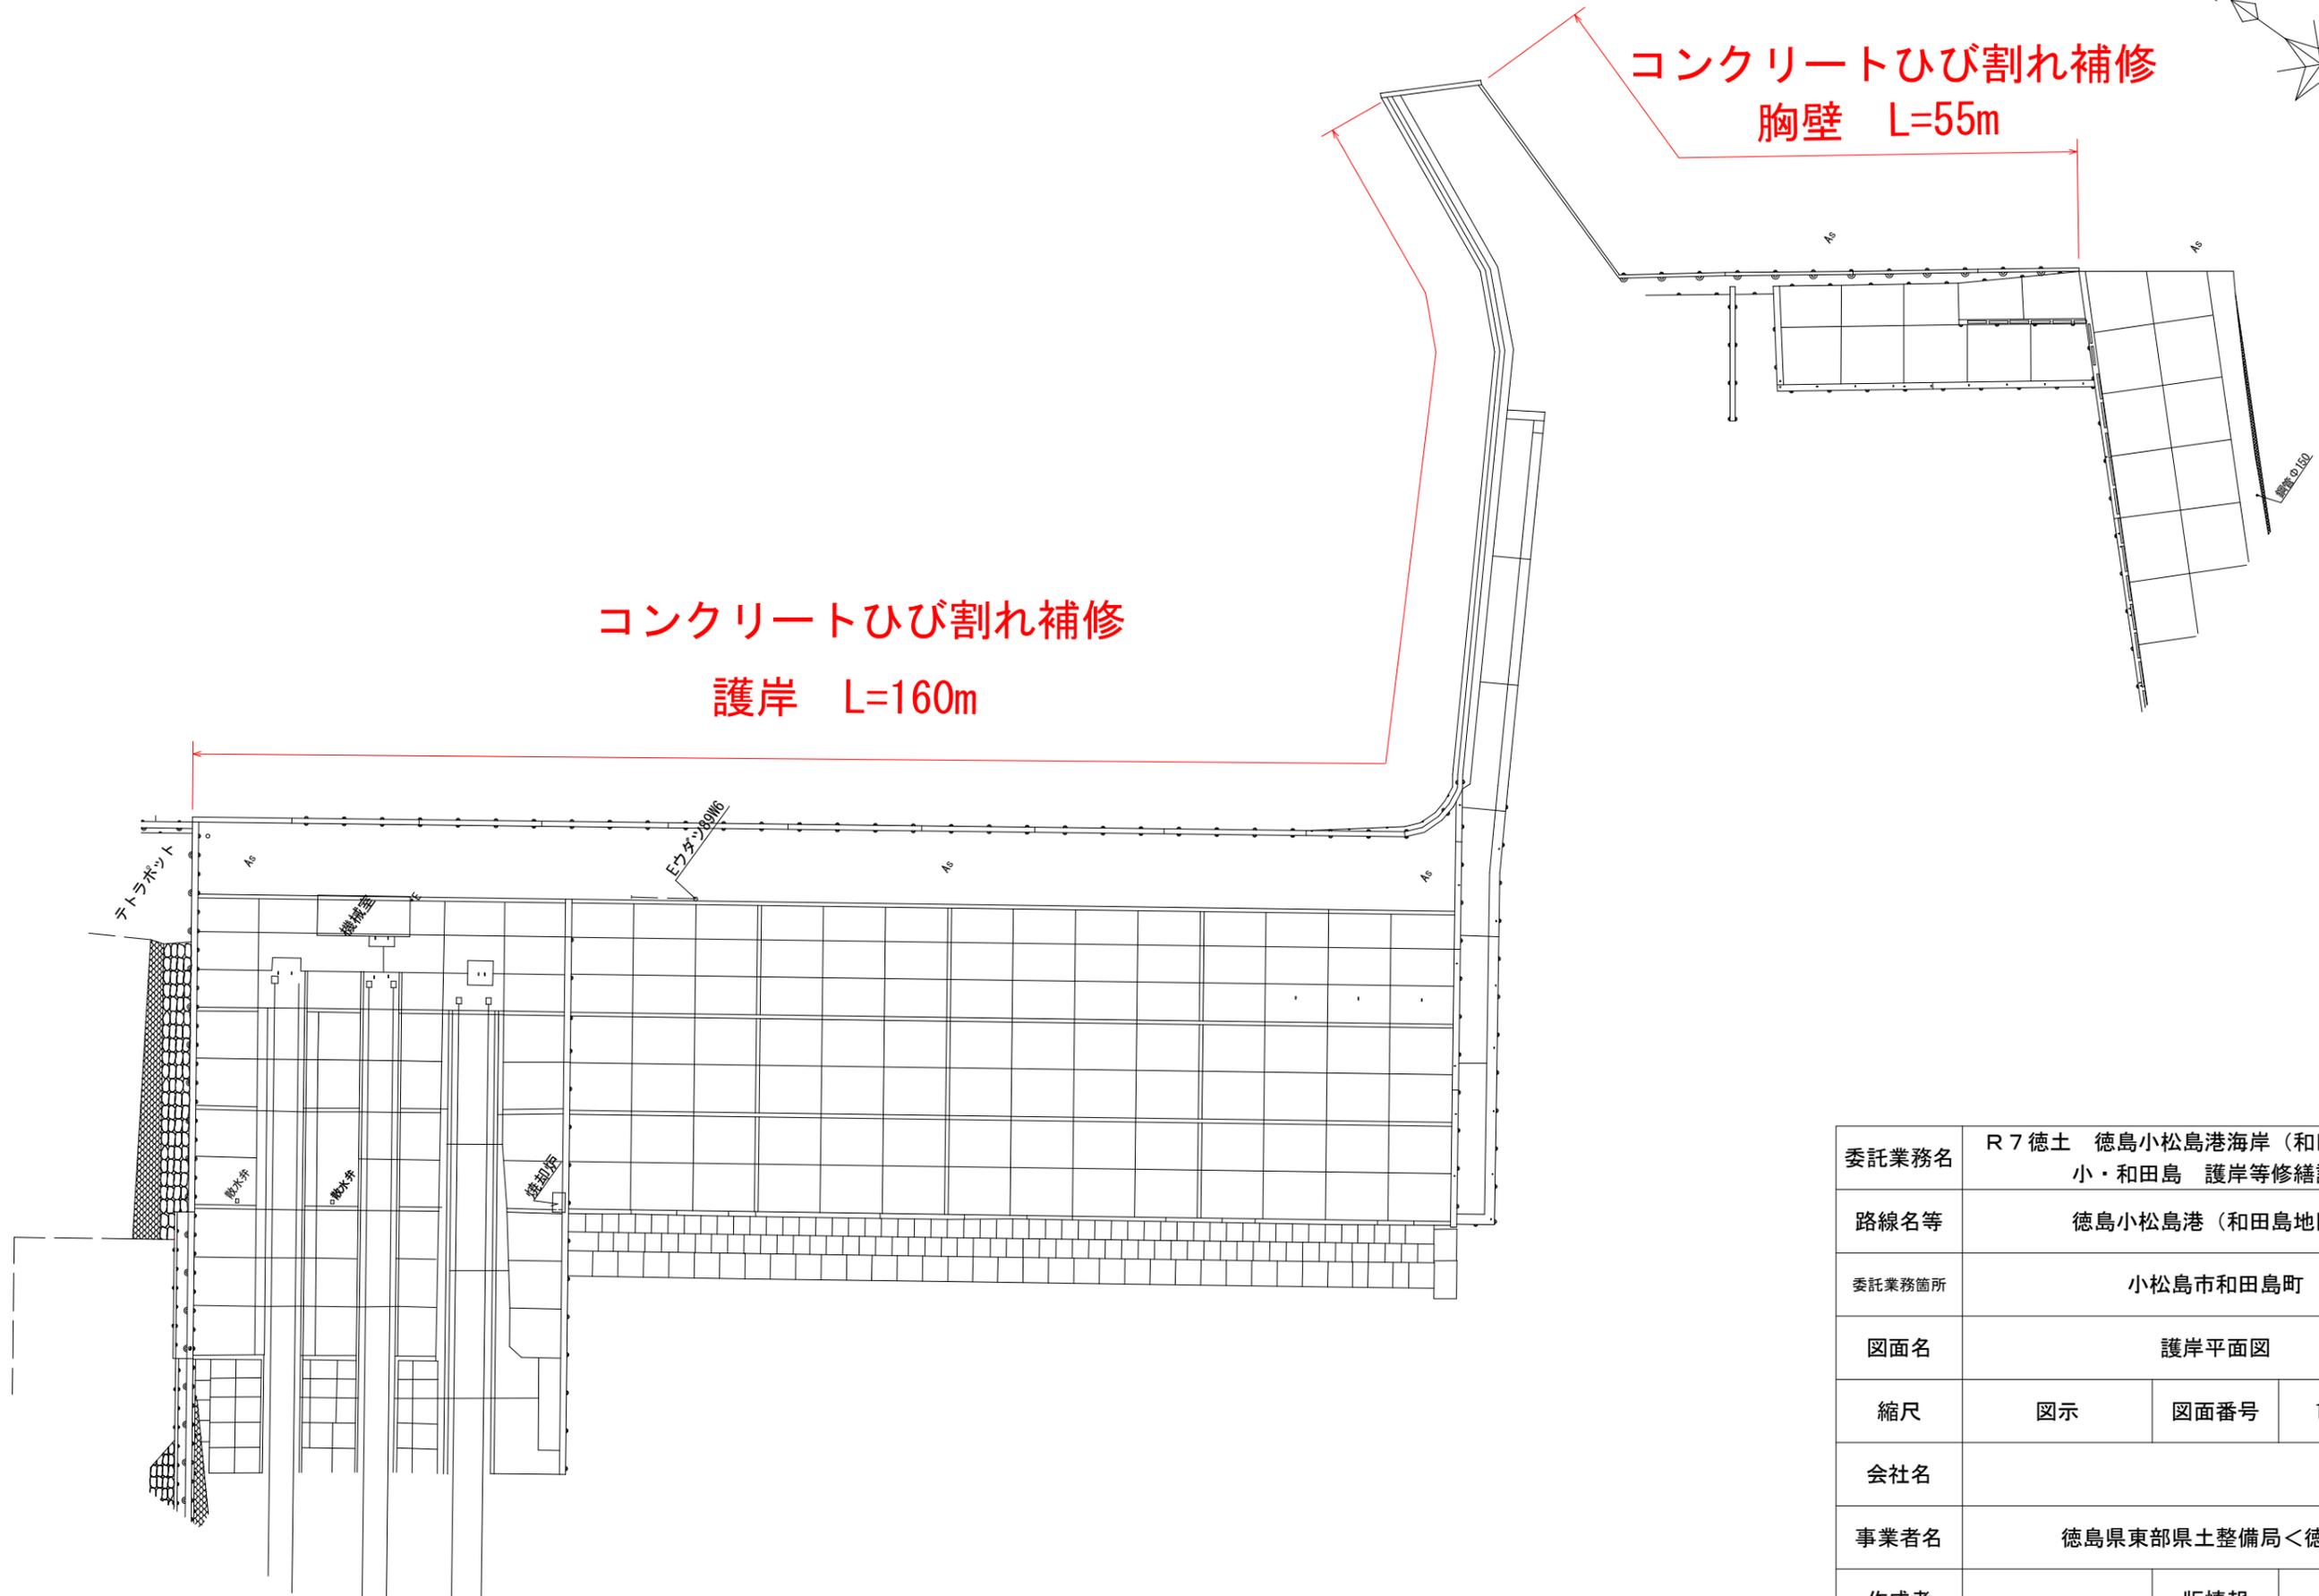

委託業務名	R7 徳土 徳島小松島港海岸（和田島地区） 小・和田島 護岸等修繕設計		
路線名等	徳島小松島港（和田島地区）		
委託業務箇所	小松島市和田島町		
図面名	護岸平面図		
縮尺	図示	図面番号	1 / 1
会社名			
事業者名	徳島県東部県土整備局<徳島>		
作成者		版情報	