

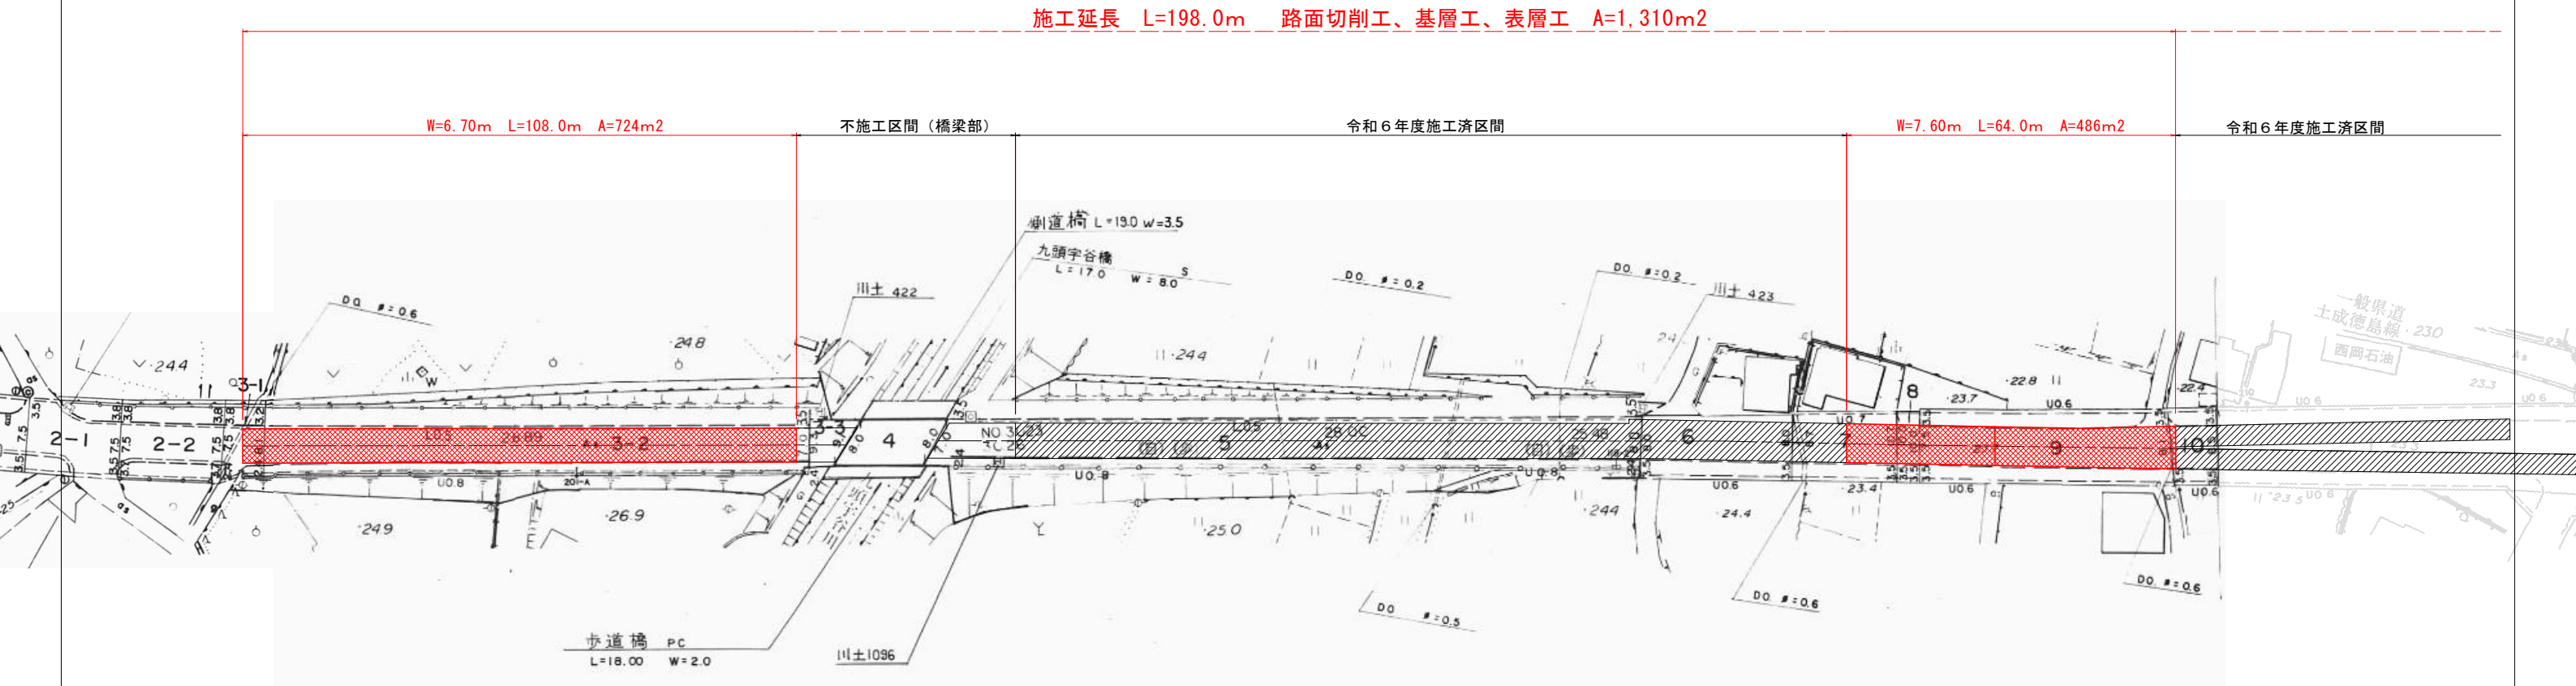


平面図 S=1/600

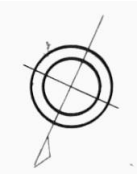


標準断面図 S=1/50

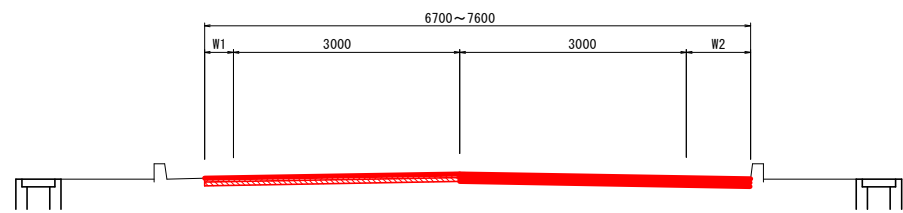

計画舗装構成

	表層工	密粒度ギャップAs	ポリマー改質Ⅱ型 (13)	締固め後密度	2.30 (t/m ³)	50
タックコート PK-4	基層工	再生粗粒度As (20)		締固め後密度	2.30 (t/m ³)	50
タックコート PK-4	既設瀝青安定処理					

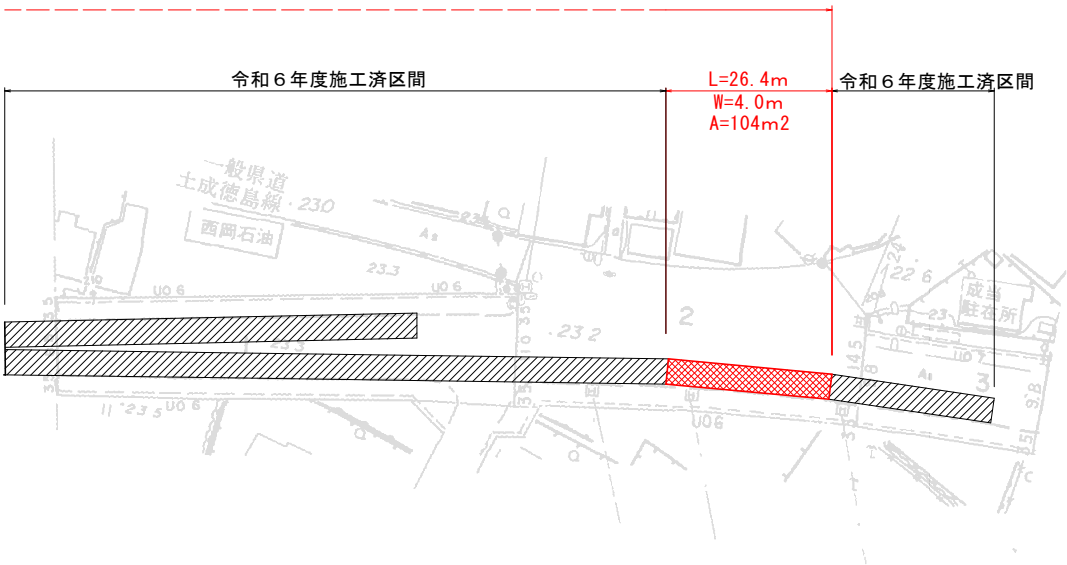

実施設計図面

	R7吉土 鳴門池田線 阿波・土成成当 舗装補修工事		
路線名等	(主)鳴門池田線		
工事箇所	阿波市土成町成当		
図面名	平面図・標準断面図・構造図		
縮尺	図示	図面番号	1 / 1
会社名			
事業者名	徳島県東部県土整備局 <吉野川>		