




平面図S=1/1000

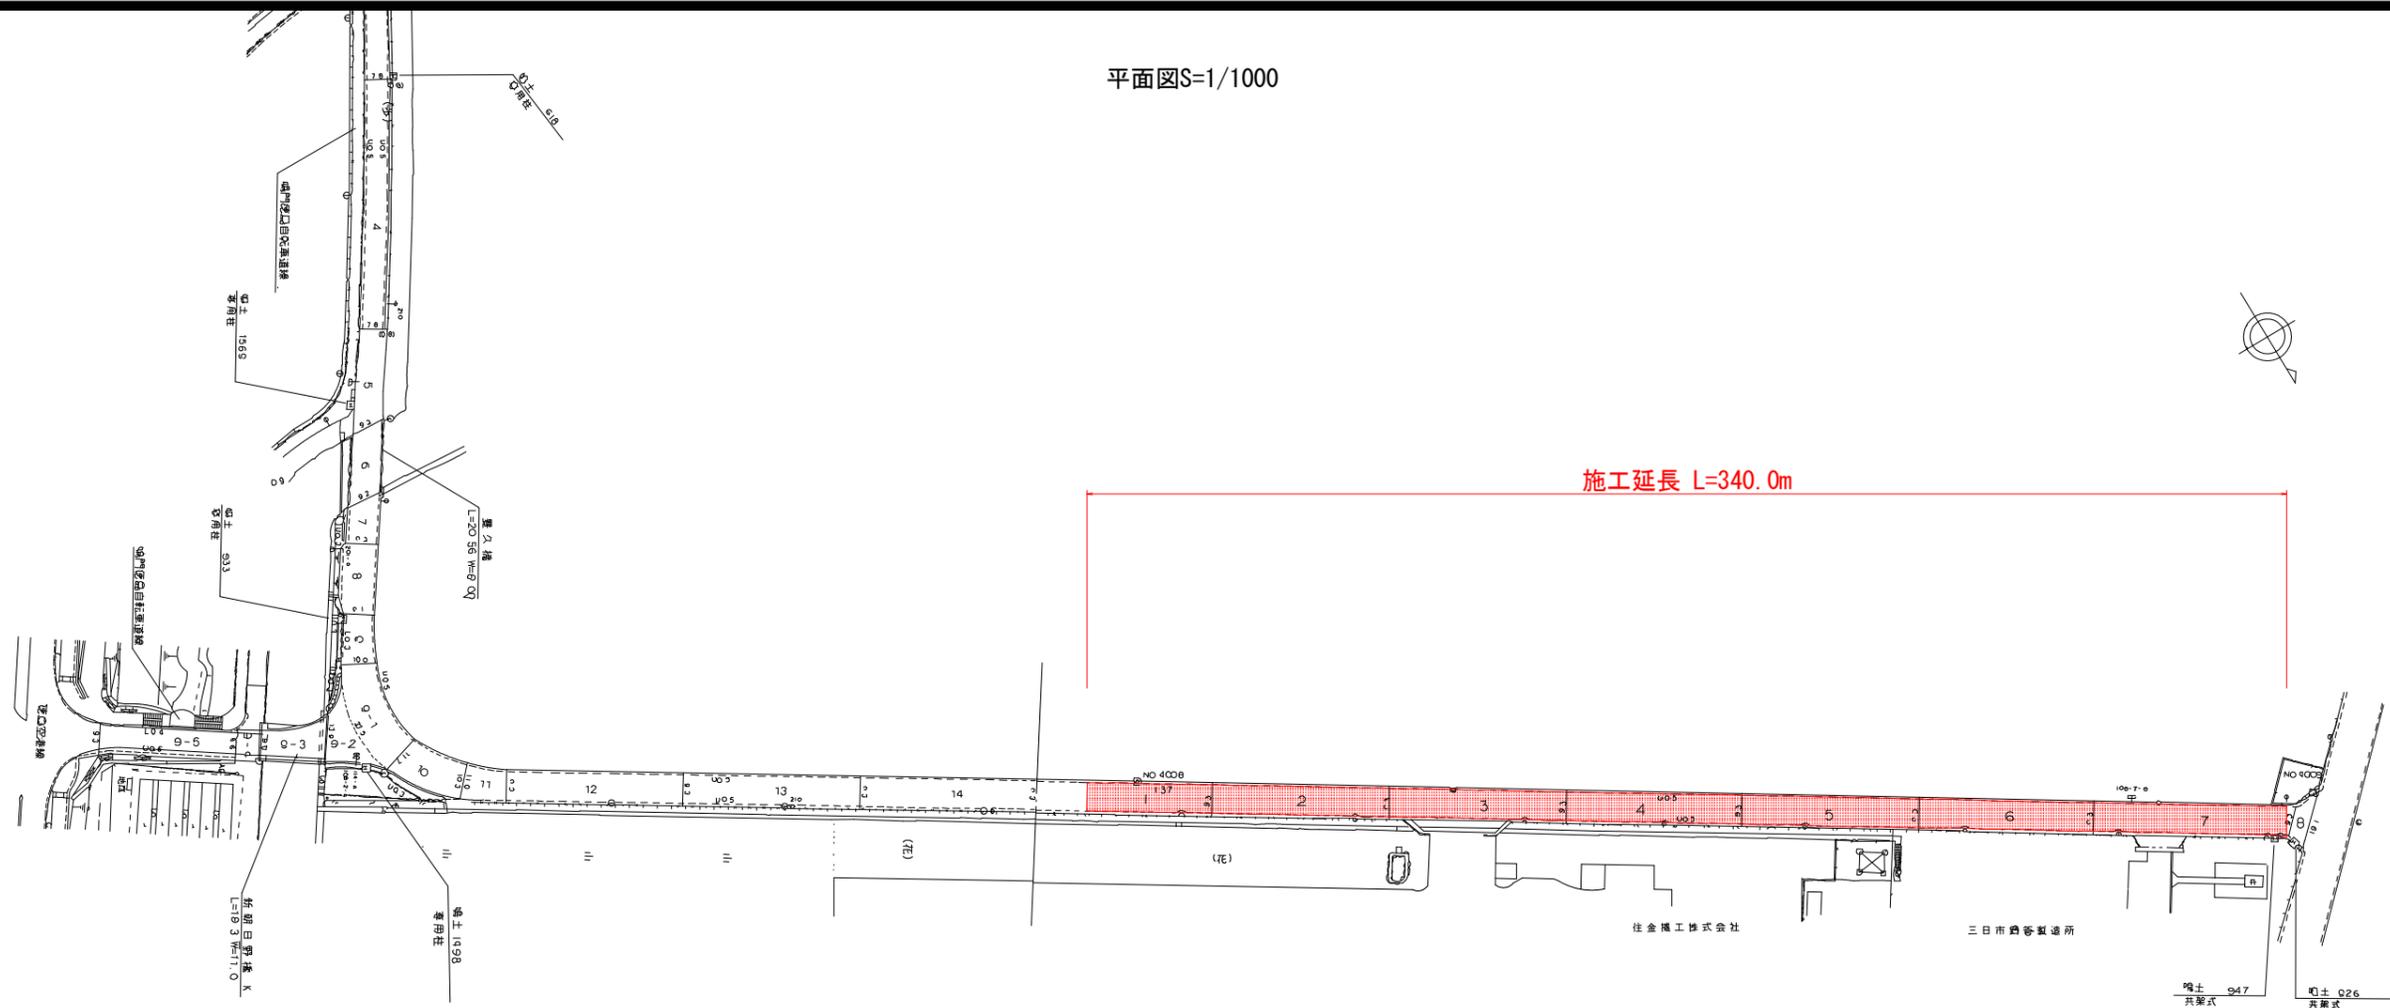

標準断面図S=1/100

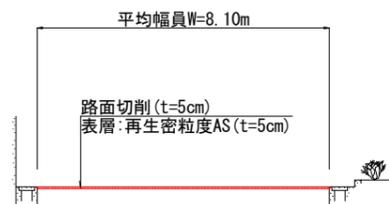

施工要領図

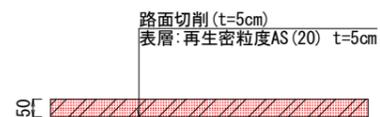

実施設計図面

工事名	R7徳土 古川長原港線 松・豊久 舗装修繕工事		
路線名等	古川長原港線		
工事箇所	板野郡松茂町豊久		
図面名	平面図・標準断面図・施工要領図		
縮尺	図示	図面番号	1 / 1
会社名			
事業者名	徳島県東部県土整備局<徳島>		