
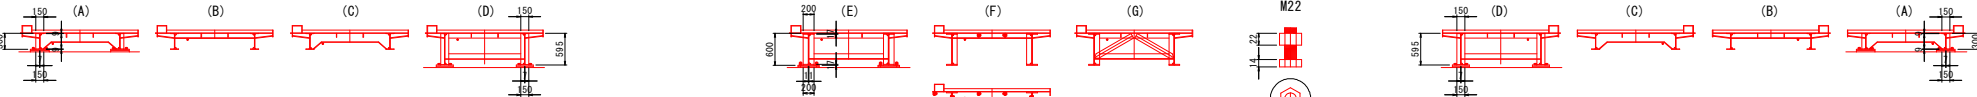
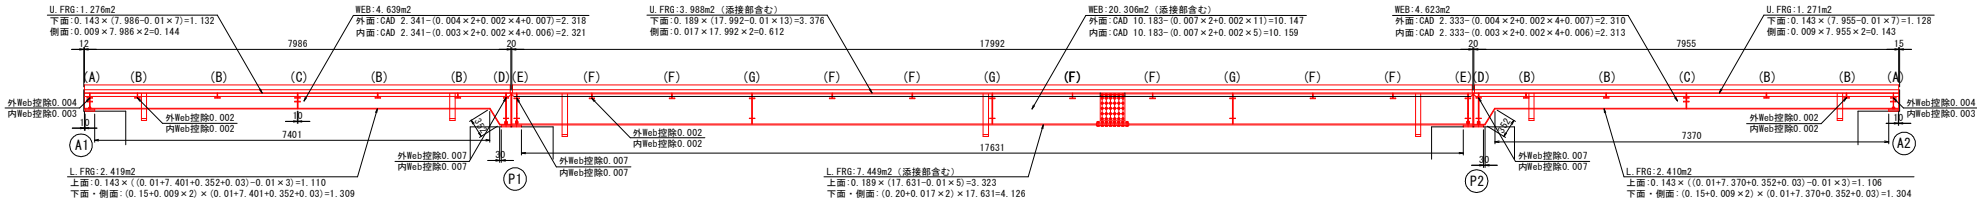


平面図、塗装面積算定図 (1/4)

鴨島新橋歩道橋(下り側)〔下流側・東側〕 S=1:50

主桁 : 16.668+63.954+16.608=97.230m²


施工延長L=34.4m、塗装工A=207m²

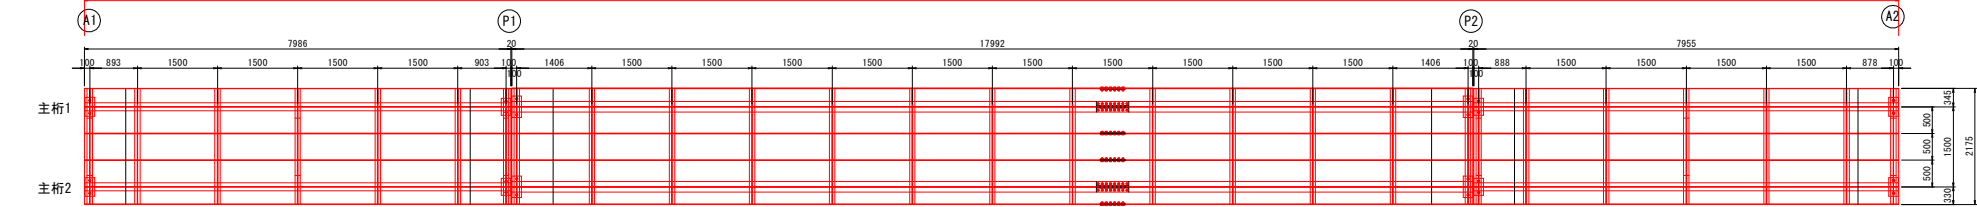



主桁 (A1~P1) : 16.668m²
WEB : 4.639m² × 2主桁=9.278m²
U.FRG : 1.276m² × 2主桁=2.552m²
L.FRG : 2.419m² × 2主桁=4.838m²

主桁 (P1~P2) : 63.954m²
WEB : 20.306m² × 2主桁=40.612m²
U.FRG : 3.988m² × 2主桁=7.976m²
L.FRG : 7.449m² × 2主桁=14.898m²
NUT : 0.0045 × 52本 × 2主桁=0.468m²

主桁 (P2~A2) : 16.608m²
WEB : 4.623m² × 2主桁=9.246m²
U.FRG : 1.271m² × 2主桁=2.542m²
L.FRG : 2.410m² × 2主桁=4.820m²

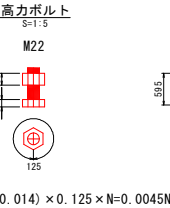

平面図

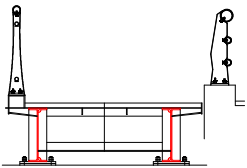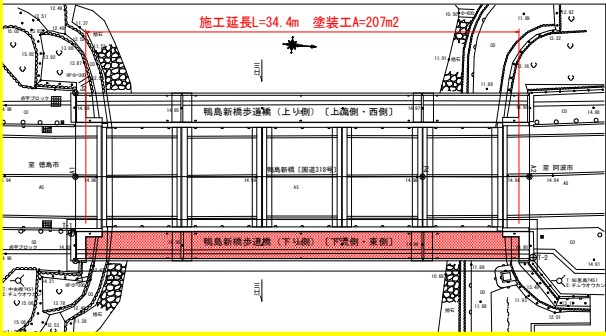

塗装面積集計表(下り側)

塗装部材	塗装面積(m ²)
主桁	97.230
縦リブ	4.370
横桁	22.426
地覆	23.380
鋼床版	54.798
伸縮装置	2.108
支承	0.852
排水管	1.344
小計	206.508

当初設計図面









工事名	R7吉土 国道318号(鴨島新橋歩道橋) 西・鴨島橋 橋梁塗装工事(2)
路線名等	一般国道318号
工事箇所	吉野川市鴨島町鴨島(鴨島新橋歩道橋) (第2分画)
図面名	平面図、塗装面積算定図(1/4)
縮尺	図示 図面番号 1 / 4
会社名	
事業名	徳島県支部県土整備局(吉野川庁舎)

塗装面積算定図 (2/4)

S=1:50


鴨島新橋歩道橋(下り側)〔下流側・東側〕

縦リブ: (0.495+1.197+0.493) × 2=4.370m2

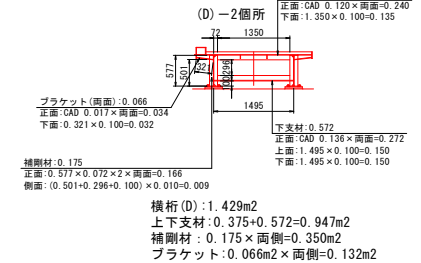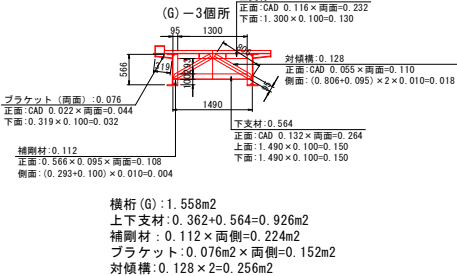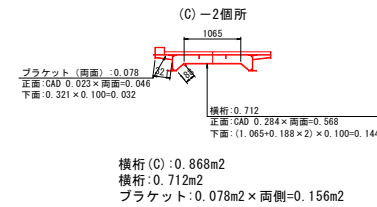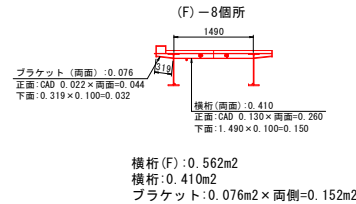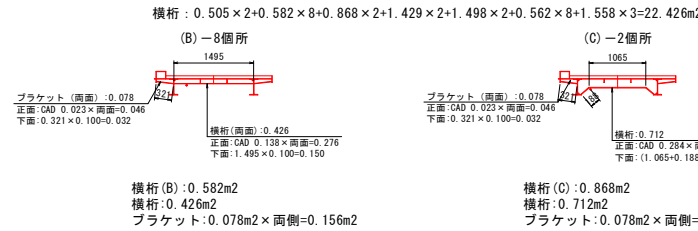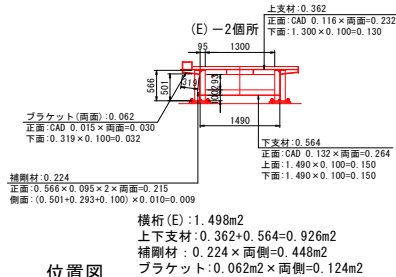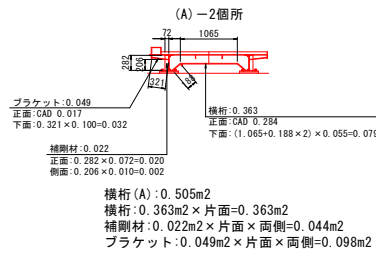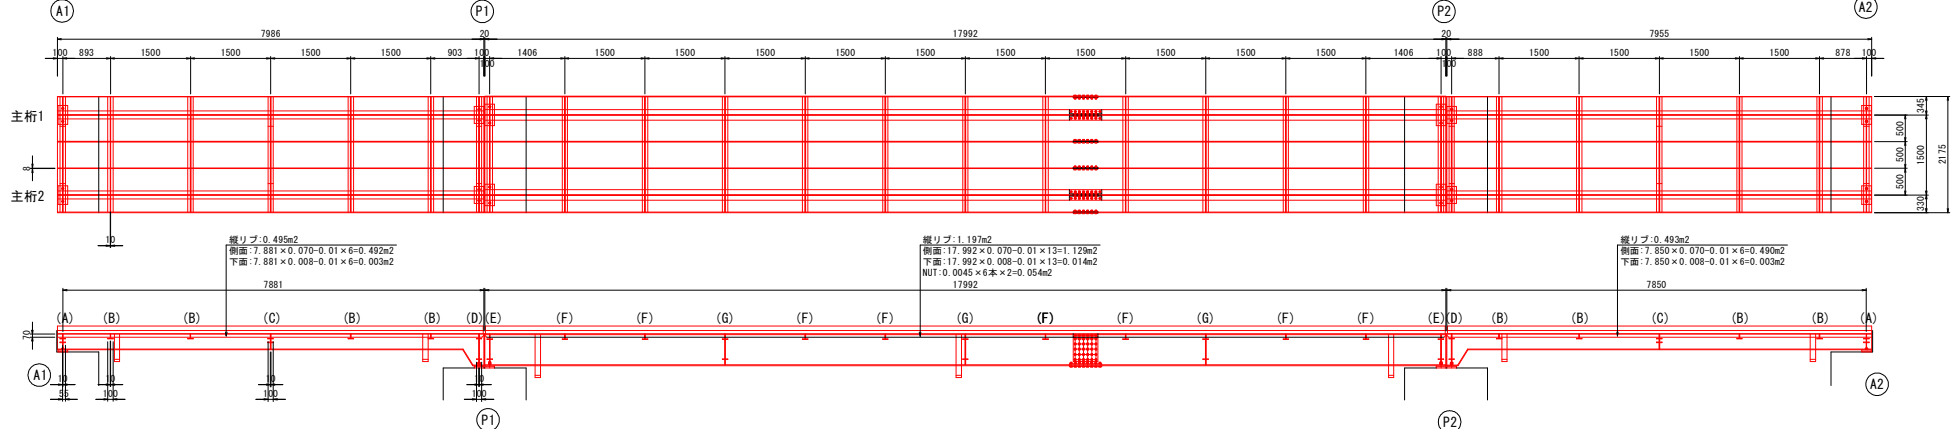



高力ボルト

S=1:5

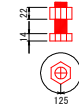

NUT: (0.022 + 0.014) × 0.125 × N = 0.0045N

位置図

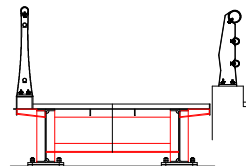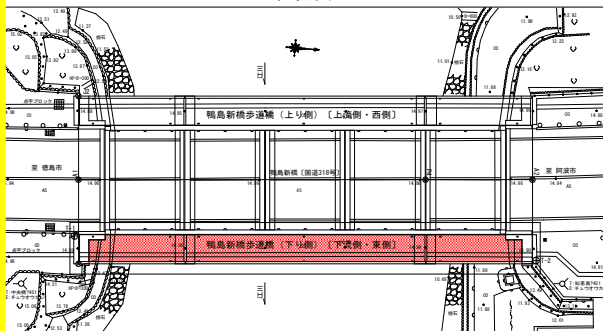

当初設計図面

工事名	R7吉士 国道318号 (鴨島新橋歩道橋) 西・鴨島鴨島 橋梁架設工事 (2)		
路線名等	一般国道318号		
工事箇所	吉野川市鴨島町鴨島 (鴨島新橋歩道橋) (第2分設)		
図面名	平面図、塗装面積算定図 (2/4)	図示	図面番号
縮尺	図示	図面番号	2 / 4
会社名			
事業者名	徳島県支那土木建設局 (吉野川庁舎)		

塗装面積算定図 (3/4)


S=1:50

鴨島新橋歩道橋(下り側)〔下流側・東側〕


地覆・鋼床版
S=1:30

地覆: $(0.008+0.210+0.060+0.185+0.085+0.008+0.008+0.125) \times (7.986+17.992+7.955)=23.380\text{m}^2$



鋼床版: $43.050+11.748=54.798\text{m}^2$

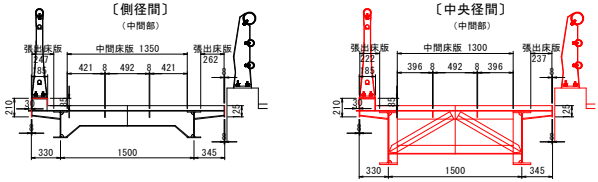

中間床版1: $0.372 \times 2 = 0.744$	張出床版1: 1.516
中間床版2: $0.434 \times 1 = 0.434$	張出床版2: 1.401
中間床版3: $0.627 \times 16 = 10.032$	張出床版3: 3.098
中間床版4: $0.733 \times 18 = 13.194$	張出床版4: 2.832
中間床版5: $0.376 \times 2 = 0.752$	張出床版5: 1.508
中間床版6: $0.439 \times 1 = 0.439$	張出床版6: 1.393
中間床版7: $0.553 \times 4 = 2.212$	
中間床版8: $0.550 \times 2 = 1.100$	
中間床版9: $0.590 \times 20 = 11.800$	
中間床版10: $0.370 \times 2 = 0.740$	
中間床版11: $0.446 \times 1 = 0.446$	
中間床版12: $0.365 \times 2 = 0.730$	
中間床版13: $0.427 \times 1 = 0.427$	
中間床版合計 43.050m ²	張出床版合計 11.748m ²

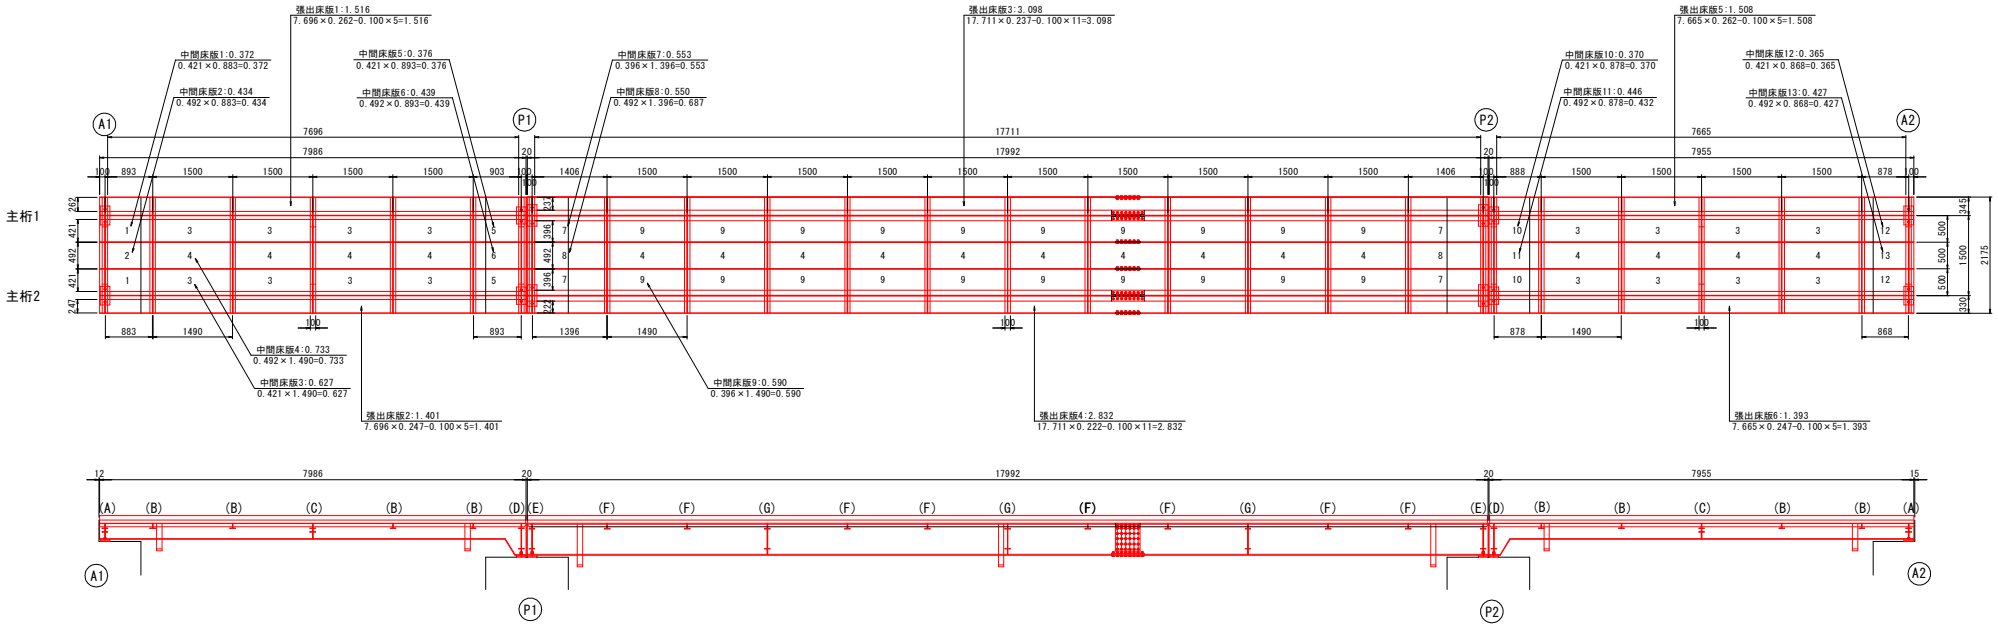


位置図

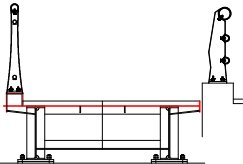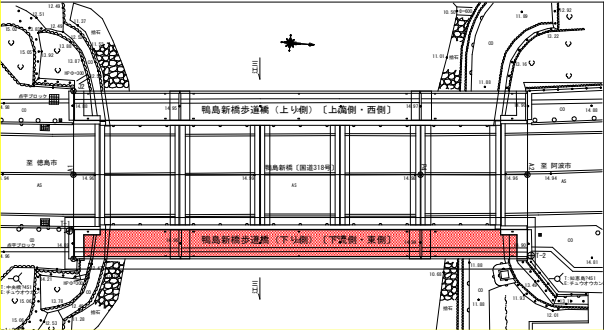

当初設計図面			
工事名	R7吉土 国道318号(鴨島新橋歩道橋)西・鴨島鴨島 橋梁架設工事(2)		
路線名等	一般国道318号		
工事箇所	吉野川市鴨島町鴨島(鴨島新橋歩道橋)(第2分割)		
図面名	平面図・塗装面積算定図(3/4)	縮尺	図示 図面番号 3 / 4
会社名			
事業者名	徳島県支那土木整備局(吉野川庁舎)		

S=1:50

伸縮裝置： $(0.338+0.716) \times 2=2.108\text{m}^2$

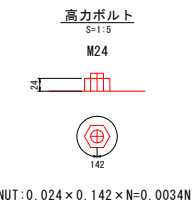

排水管



排水管 (中央径間)

$$(0.100 - 0.050) \times 2 \times 0.800 = 0.240$$



排水管 (側径間)

$$(0.100 - 0.050) \times 2 \times 0.520 = 0.156$$

工事名	R7市土 国道318号（福島新橋歩道橋） 吉・福島県道 陸奥津波工事（2）		
路線名等	一般国道318号		
工事箇所	吉野川市福島町福島（福島新橋歩道橋） （第2分割）		
図面名	平面図、塗装面積算定図（4/4）		
縮尺	図示	図面番号	4 / 4
会社名			
事業者名	福島県東部地区整備局（吉野川庁舎）		