
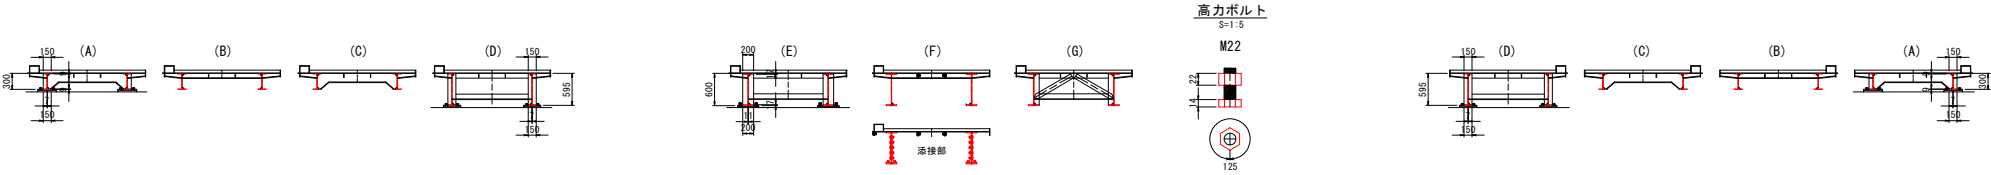
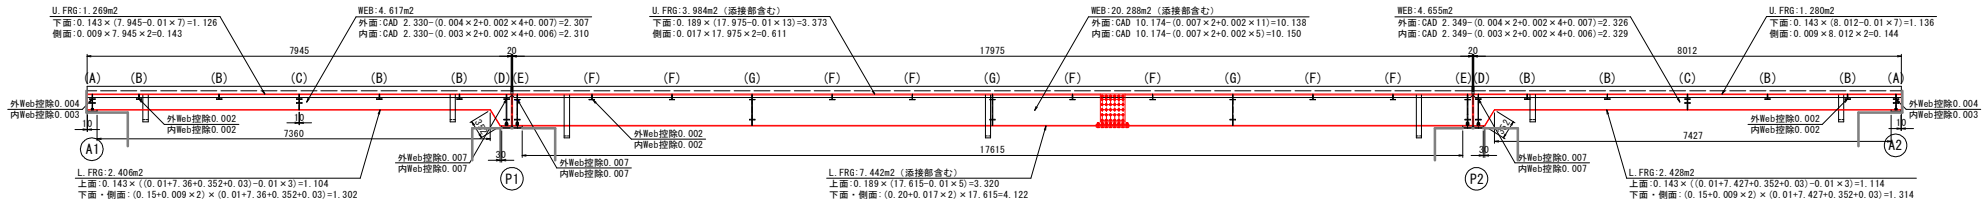


平面図、塗装面積算定図 (1/4)

S=1:50

鴨島新橋歩道橋(上り側)〔上流側・西側〕

主桁: 16.584+63.896+16.726=97.206m²

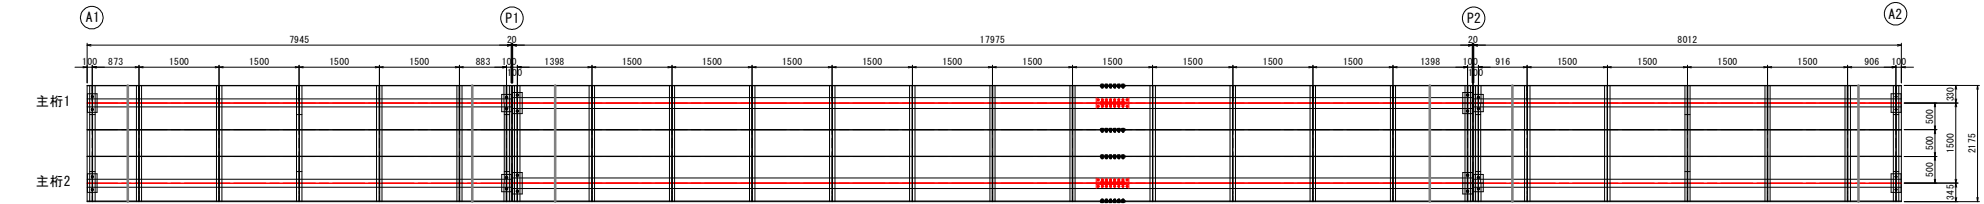



主桁 (A1~P1) : 16.584m²
WEB: 4.617m² × 2主桁=9.234m²
U. FRG: 1.269m² × 2主桁=2.538m²
L. FRG: 2.406m² × 2主桁=4.812m²

主桁 (P1~P2) : 63.896m²
WEB: 20.288m² × 2主桁=40.576m²
U. FRG: 3.984m² × 2主桁=7.968m²
L. FRG: 7.442m² × 2主桁=14.884m²
NUT: 0.0045 × 52本 × 2主桁=0.468m²

NUT: (0.022+0.014) × 0.125 × N=0.0045N

主桁 (A1~P1) : 16.726m²
WEB: 4.655m² × 2主桁=9.310m²
U. FRG: 1.280m² × 2主桁=2.560m²
L. FRG: 2.428m² × 2主桁=4.856m²

位置図

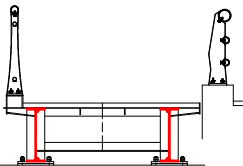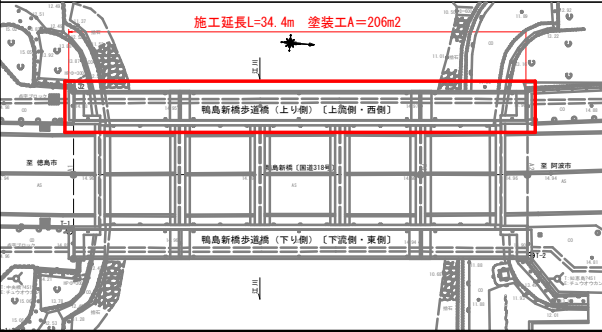

塗装面積集計表(上り側)

塗装部材	塗装面積 (m ²)
主桁	97.206
縦リブ	4.368
横桁	22.426
地覆	23.379
鋼床版	54.795
伸縮装置	2.108
支承	0.852
排水管	1.344
小計	206.478

当初設計図面









工事名	R7吉土 国道318号(鴨島新橋歩道橋) 吉・鴨島橋 橋梁架設工事(1)
路線名等	一般国道318号
工事箇所	吉野川市鴨島町鴨島(鴨島新橋歩道橋) (第1分置)
図面名	塗装面積算定図(1/4)
縮尺	図示 図面番号 1 / 4
会社名	
事業者名	徳島県支部土木整備局(吉野川庁舎)

塗装面積算定図 (2/4)

S=1:50

鴨島新橋歩道橋(上り側)〔上流側・西側〕



縦リブ: (0.492+1.196+0.496) × 2=4.368m2

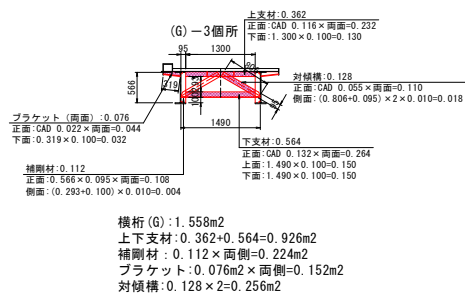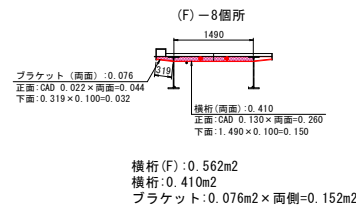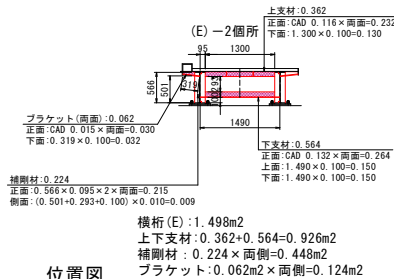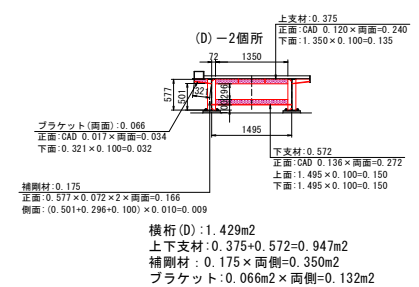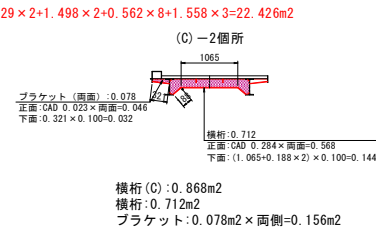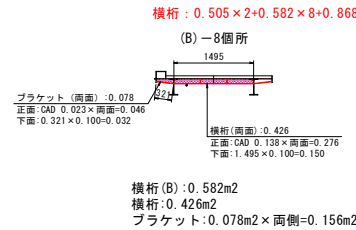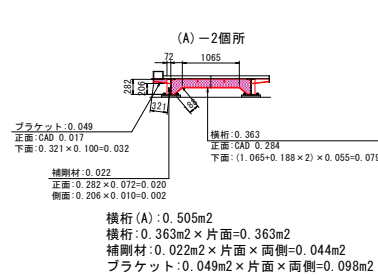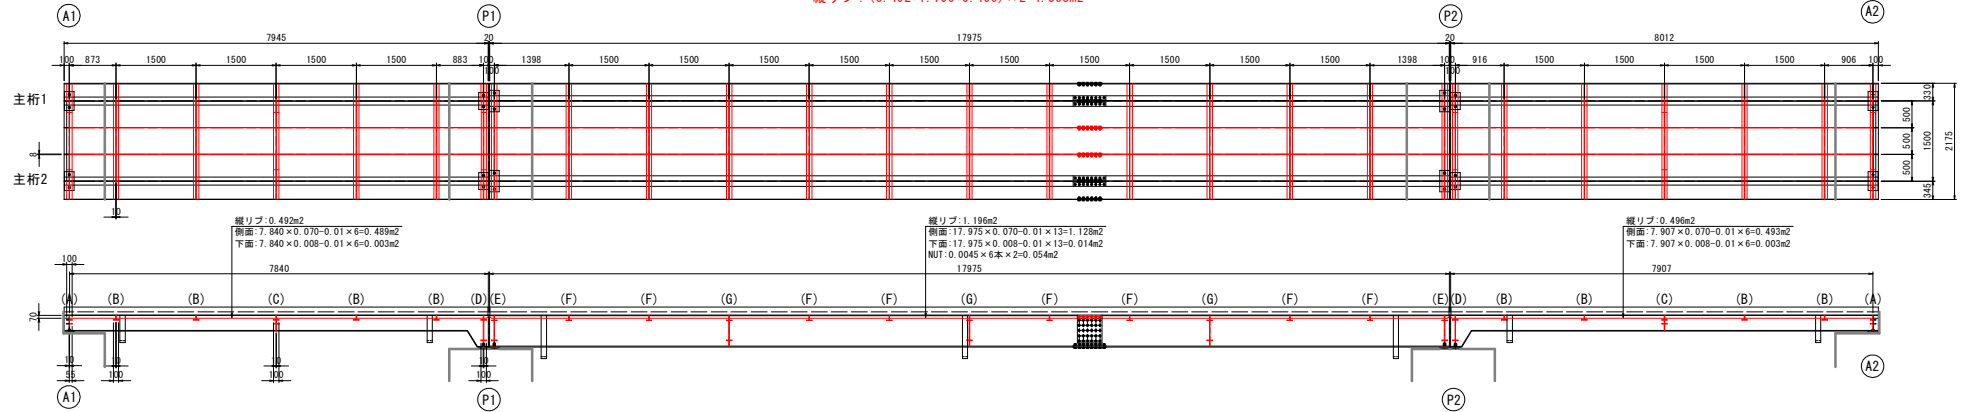

高力ボルト
M22

NUT: (0.022 + 0.014) × 0.125 × N = 0.0045N

位置図

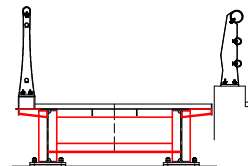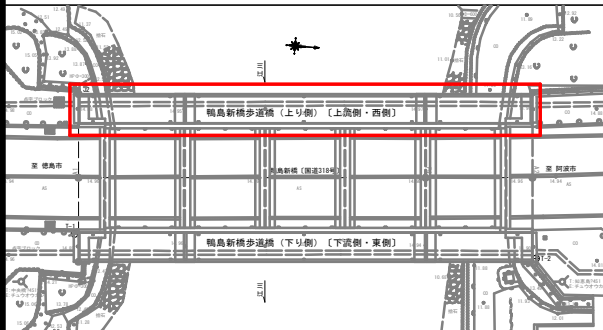


当初設計図面

工事名	R7吉士 国道318号(鴨島新橋歩道橋) 西・鴨島鴨島 橋梁工事(1)		
路線名等	一般国道318号		
工事箇所	吉野川市鴨島町鴨島(鴨島新橋歩道橋) (第1分設)		
図面名	塗装面積算定図(2/4)		
縮尺	図示	図面番号	2 / 4
会社名			
事業名	徳島県支那土木整備局(吉野川庁舎)		


S=1:50

地覆・鋼床版
S=1:30

鋼床版：43.046+11.749=54.795m²

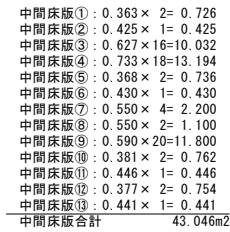

Map of the proposed pedestrian bridge over the Sagami River. The map shows the bridge crossing the river, with labels for '鶴島新橋歩道橋 (上り側) [上流側・西側]' and '鶴島新橋歩道橋 (下り側) [下流側・東側]'. A red rectangle highlights the upper section of the bridge. A north arrow is present. The map also shows the surrounding area, including the Sagami River and the city of Tsurugashima.

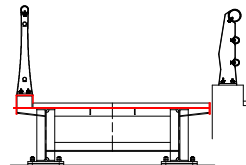


工事名	R7市土 国道318号(鳴島新橋歩道橋) 吉・鳴島鳴島 橋梁塗装工事(1)		
路線名	一般国道318号		
工事箇所	吉野市土 鳴島町鳴島(鳴島新橋歩道橋) (第1分區)		
図面名	塗装面積算定図(3/4)		
縮尺	図示	図面番号	3 / 4
会社名			
事業者名	徳島県南部土木整備局(吉野川庁舎)		

塗装面積算定図 (4/4)



S=1 : 50

鴨島新橋歩道橋(上り側)〔上流側・西側〕

伸縮裝置： $(0.338+0.716) \times 2=2.108\text{m}^2$

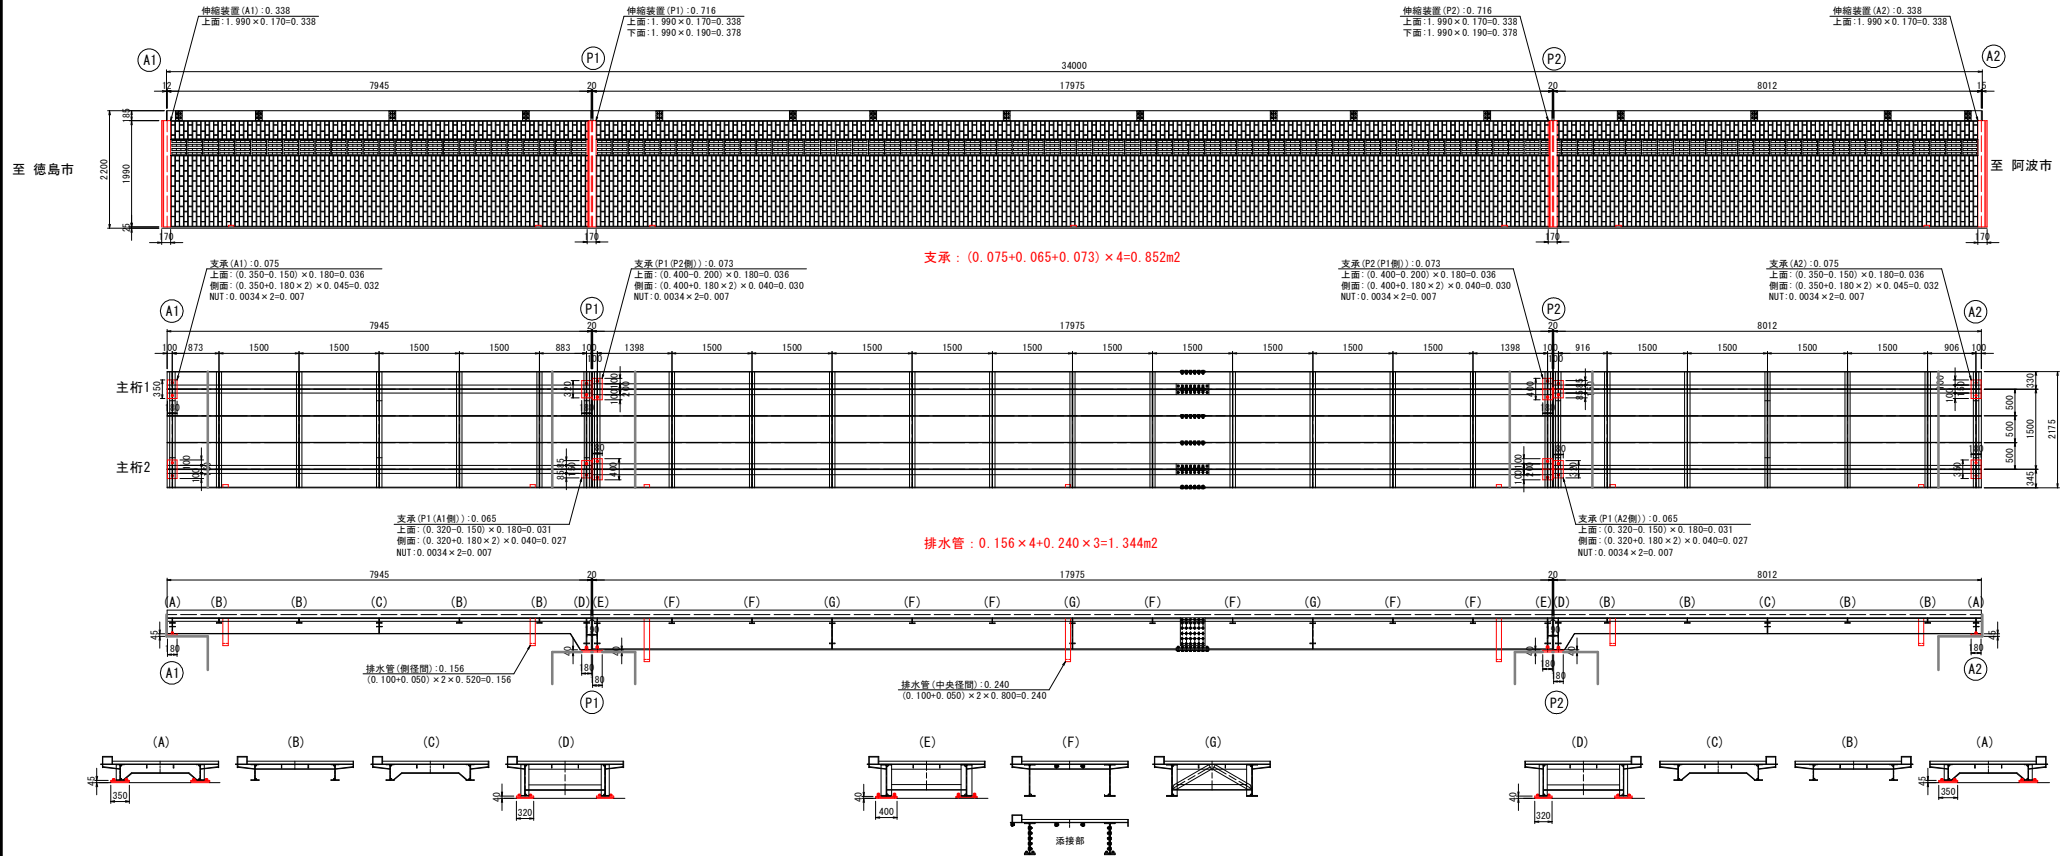

位置図

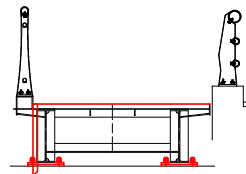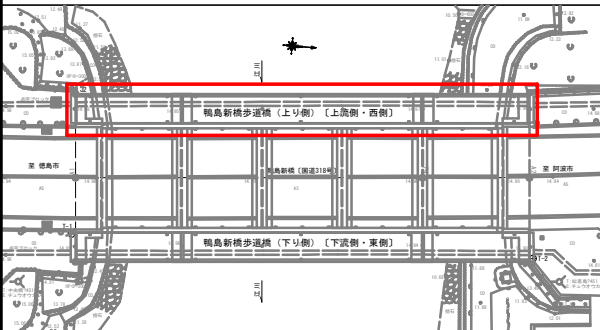


高力ボルト
S=1.5

M24

142

142
001-0-110-M $0.24 \times 0.142 \times N$
$$\text{NUT}: 0.024 \times 0.142 \times N = 0.0034N$$

排水管

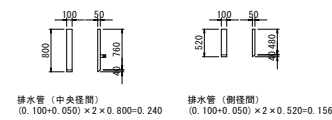

排水管（中央怪間）
 $(0.100+0.050) \times 2 \times 0.800=0.240$

排水管（側徑間）
 $(0.100+0.050) \times 2 \times 0.520=0.156$

当初設計図面

工事名	R7市土 国道318号(鶴島新橋歩道橋) 吉・鶴島間島 橋梁塗装工事(1)		
路線名等	一般国道318号		
工事箇所	吉野川市鶴島町鶴島(鶴島新橋歩道橋) (第1分間)		
図面名	塗装面積算定図(4/4)		
縮尺	図示	図番番号	4 / 4
会社名			
事業者名	徳島県黒部東土塗務所(吉野川庁舎)		