



(鳴門徳島自転車道線)

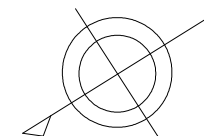


施工延長 L=29m

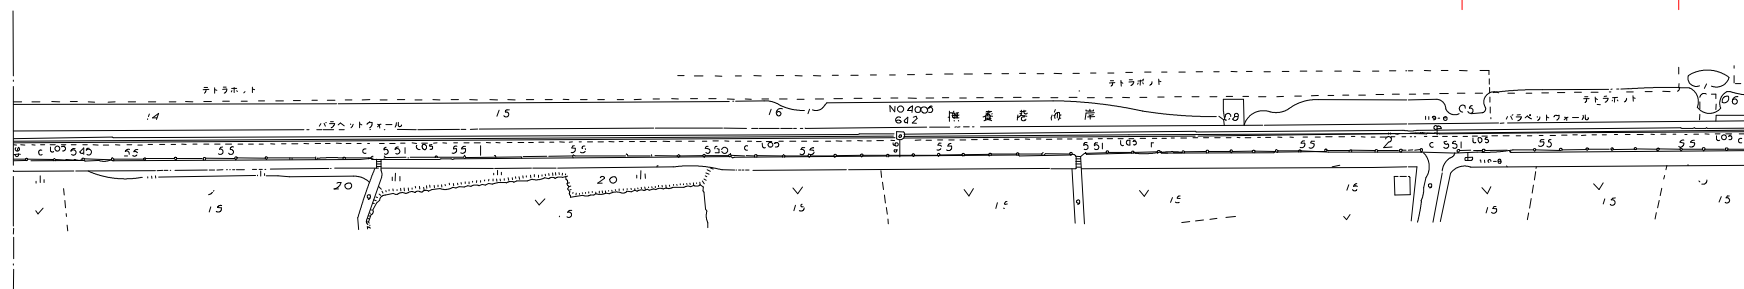


施工延長 L=78m

施工延長 L=45m

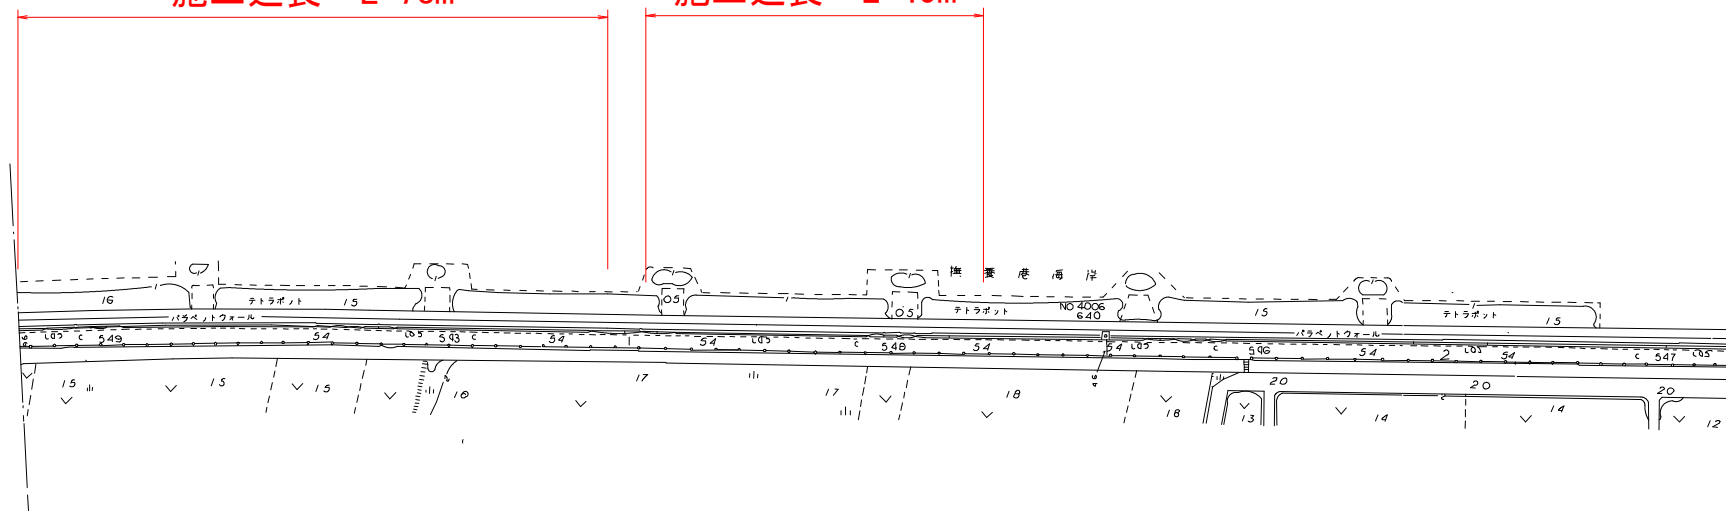


|      |                                   |         |       |
|------|-----------------------------------|---------|-------|
| 工事名  | R7徳土 鳴門徳島自転車道線<br>鳴・里浦里浦 防護柵工事（3） |         |       |
| 路線名等 | 鳴門徳島自転車道線                         |         |       |
| 工事箇所 | 鳴門市里浦町里浦                          |         |       |
| 図面名  | 平面図                               |         |       |
| 縮尺   | 図 示                               | 図 面 番 号 | 1 / 2 |
| 会社名  |                                   |         |       |
| 事業者名 | 徳島県東部県土整備局（徳島）                    |         |       |

構造図 S=1:50 支柱間隔:3m

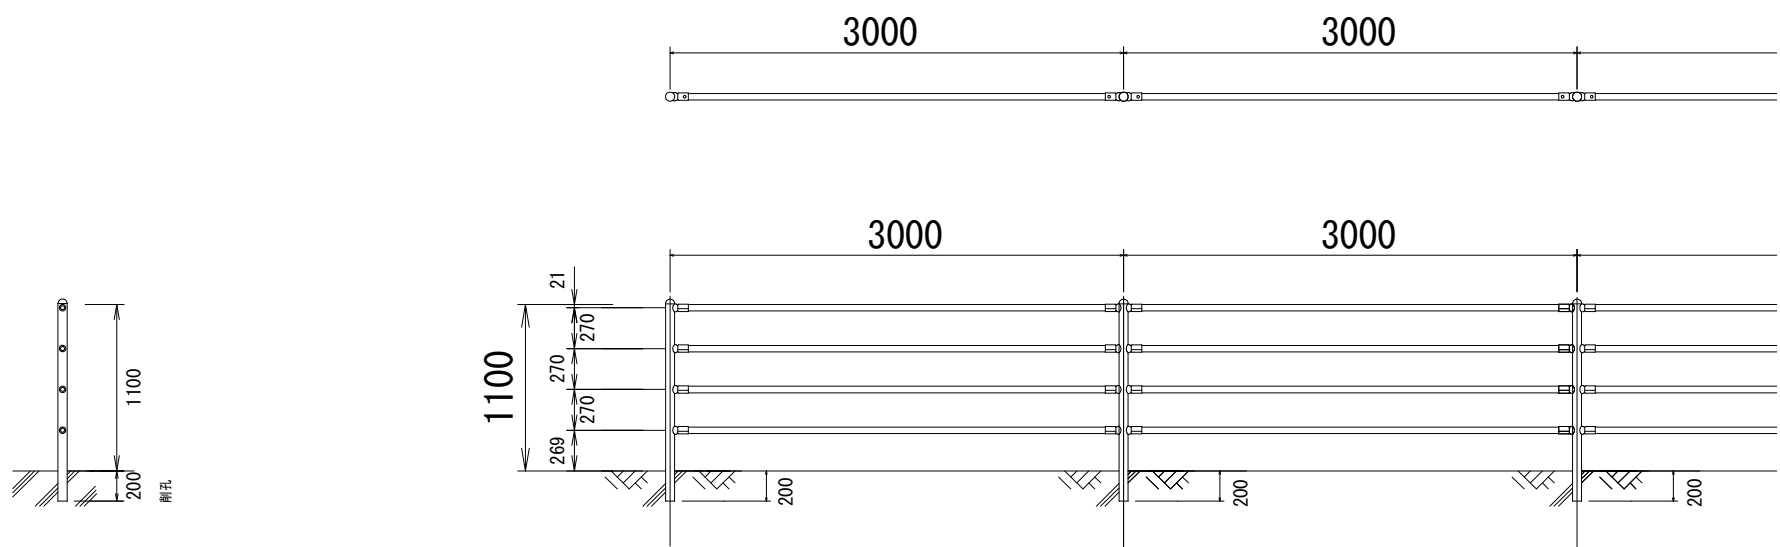

構造図 S=1:50 支柱間隔:2m

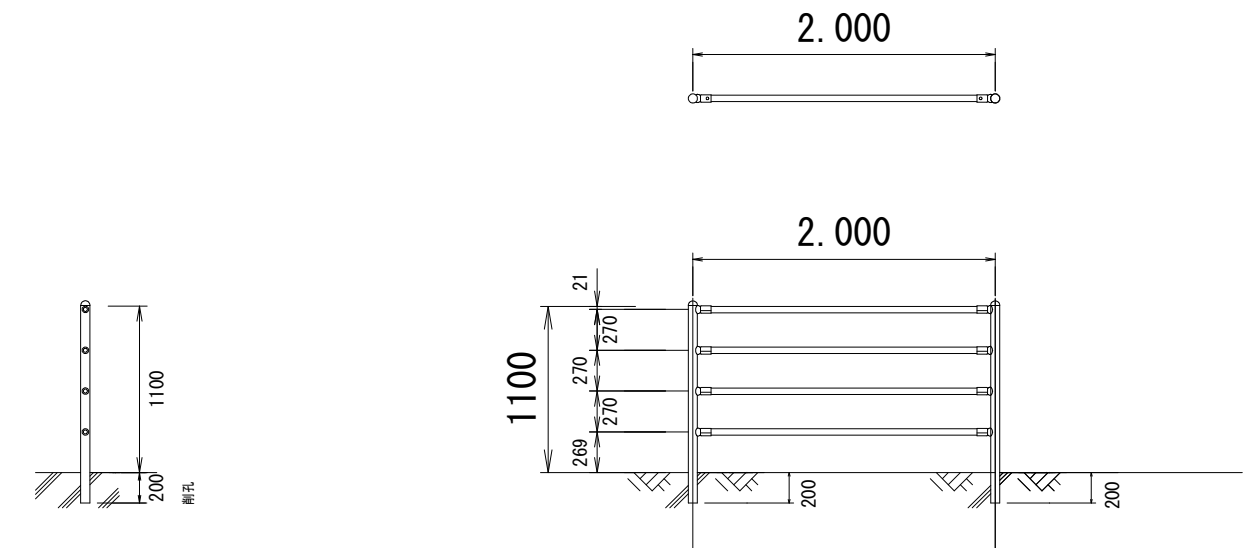

実施設計図面

|      |                                      |         |       |
|------|--------------------------------------|---------|-------|
| 工事名  | R 7 徳土 鳴門徳島自転車道線<br>鳴・里浦里浦 防護柵工事 (3) |         |       |
| 路線名等 | 鳴門徳島自転車道線                            |         |       |
| 工事箇所 | 鳴門市里浦町里浦                             |         |       |
| 図面名  | 構造図                                  |         |       |
| 縮尺   | 図 示                                  | 図 面 番 号 | 2 / 2 |
| 会社名  |                                      |         |       |
| 事業者名 | 徳島県東部県土整備局 (徳島)                      |         |       |