

X=110400

Y=88700

Y=88650

Y=88600

Y=88550

Y=88500

Y=88450

Y=88400

X=110450

X=110450

X=110450

X=110500

X=110500

X=110550

X=110550

X=110600

X=110600

X=110650

Y=88300

Y=88250

Y=88200


Y=88150

Y=88100

Y=88050

Y=88000

計画平面図 S=1:500

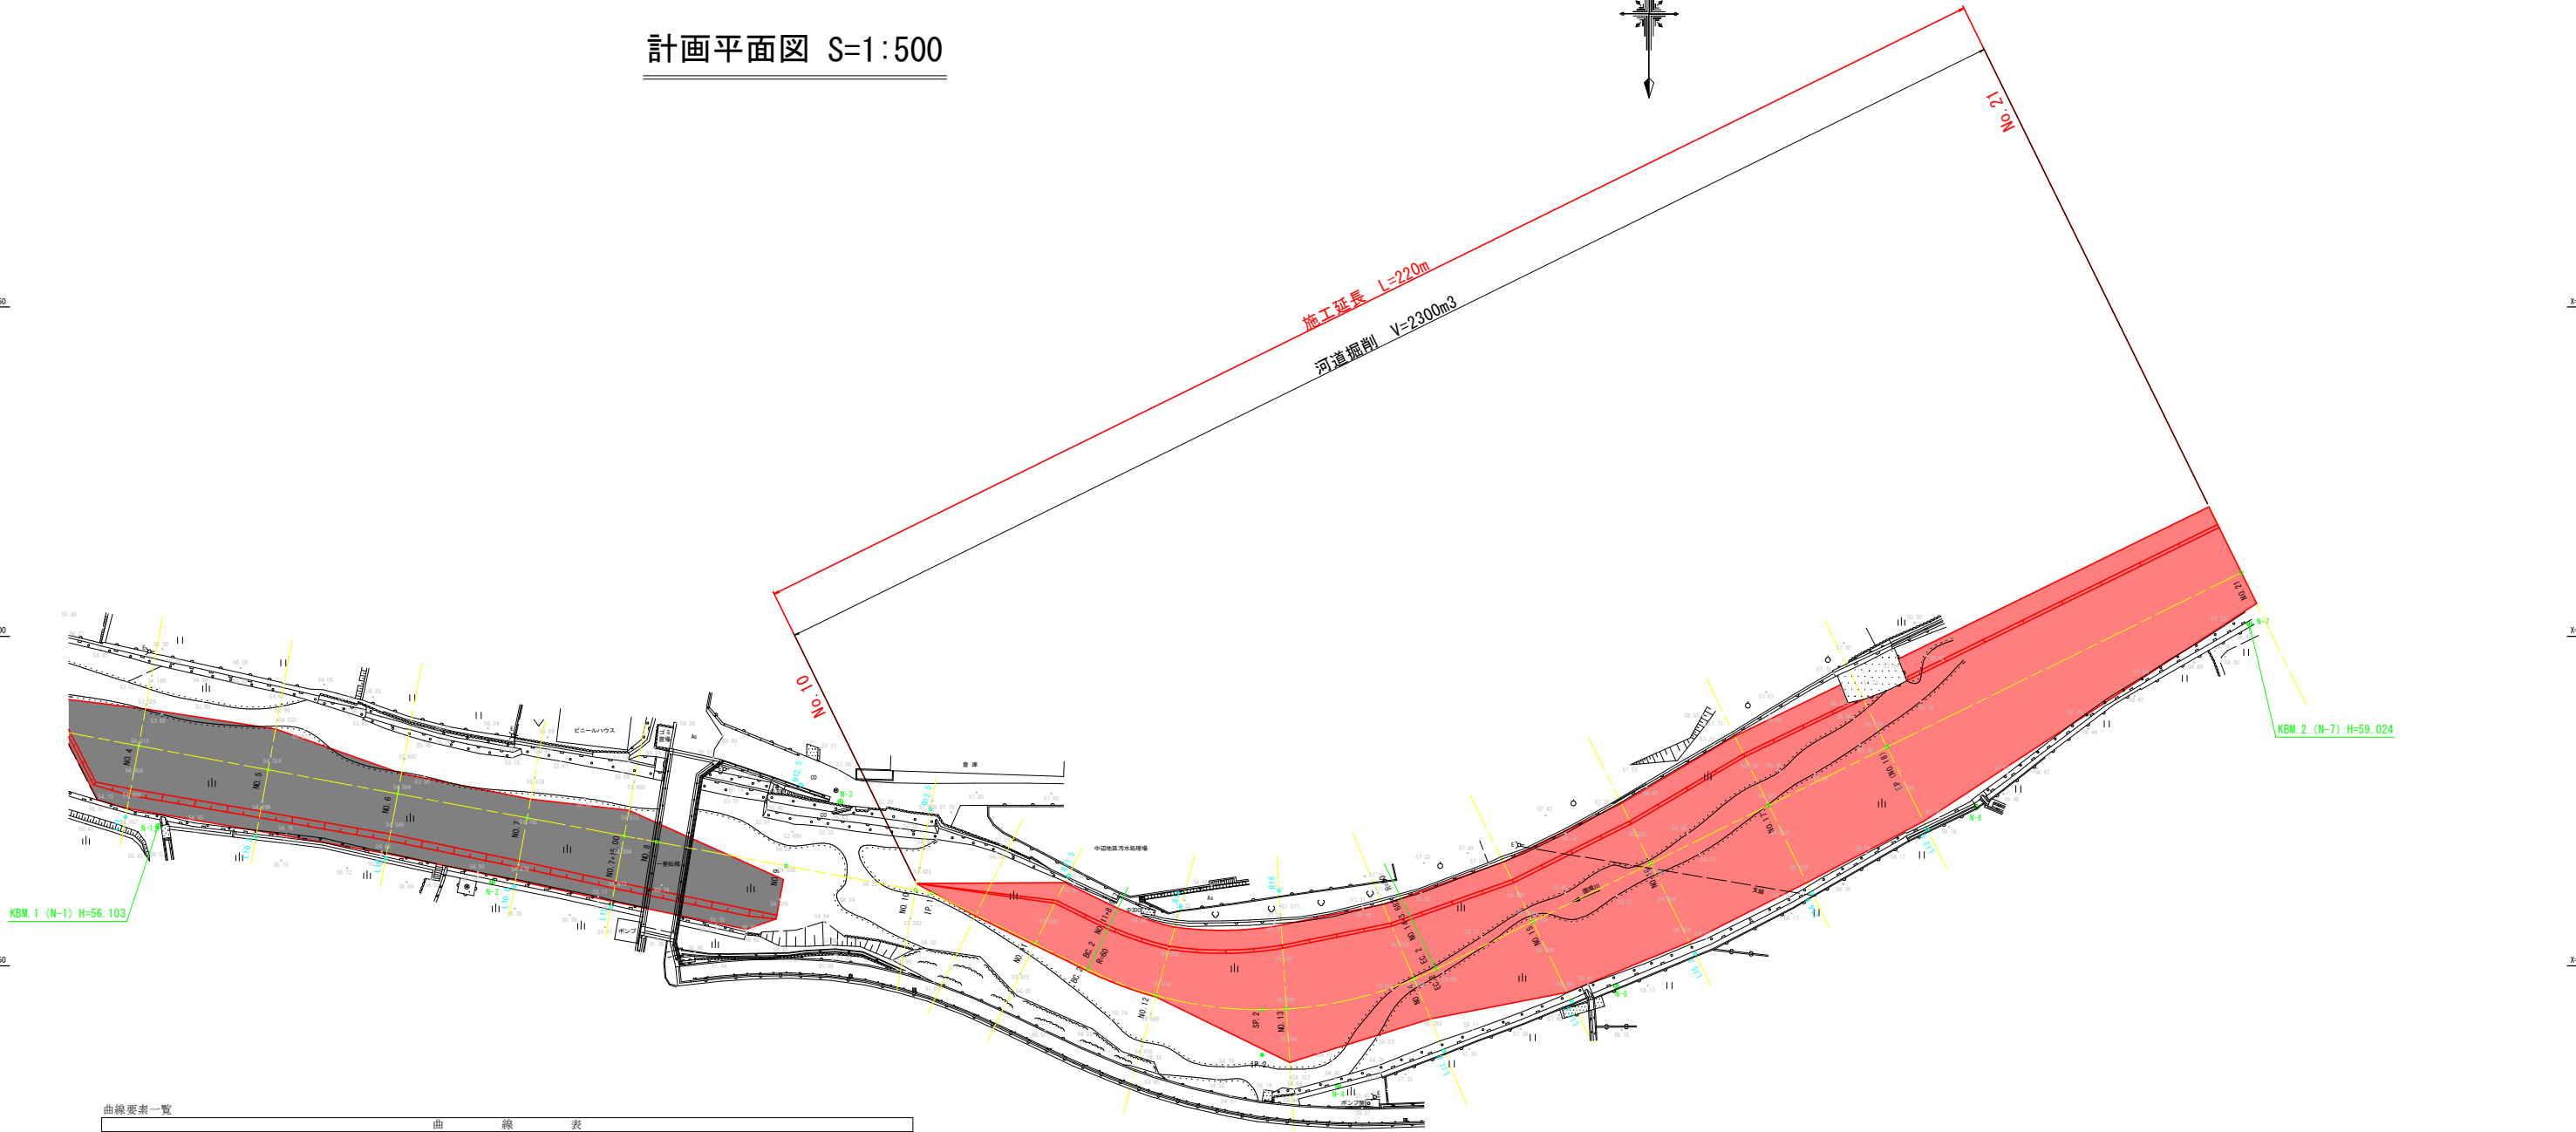

曲線要素一覧

曲線要素一覧									
IP	IP間方向角	IA	R	TL	SL	CL	IP間距離	X座標	Y座標
BP	280-30-38						202.533	110502.017	88802.733
IP.1	296-05-38	15-35-00					55.841	110538.962	88603.598
IP.2	243-47-50	52-17-47	60.000	29.456	6.841	54.765	105.773	110563.523	88553.449
EP								110516.819	88458.545

中心点座標値

点名	X座標	Y座標
BP (NO.0)	110502.017	88802.733
NO.1	110505.665	88783.069
NO.2	110509.314	88763.404
NO.3	110512.962	88743.740
NO.4	110516.610	88724.075
NO.5	110520.258	88704.411
NO.6	110523.907	88684.746
NO.7	110527.555	88665.082
NO.7+15.00	110530.291	88650.334
NO.8	110531.203	88645.418
NO.9	110534.852	88625.753
NO.10	110538.500	88606.089
NO.11	110546.645	88587.911
BC.2	110550.567	88579.903
NO.12	110554.497	88569.557
SP.2	110556.682	88553.455
NO.13	110556.564	88549.757
NO.14	110552.040	88530.371
EC.2	110550.517	88527.020
NO.15	110543.312	88512.379
NO.16	110534.481	88494.434
NO.17	110525.650	88476.489
EP (NO.18)	110516.819	88458.545

控点座標値

点名	X座標	Y座標
BPL14.5	110516.274	88805.378
NO.11L10	110515.497	88784.893
NO.21L9	110518.163	88765.046
NO.31L9	110521.811	88745.382
NO.41L11	110527.425	88726.082
NO.51L10.3	110530.385	88706.290
NO.61L10	110533.739	88686.570
NO.71L10.6	110537.977	88667.016
NO.7+15.00L11	110541.106	88652.341
NO.9R12.5	110522.562	88623.473
NO.10R12.5	110526.210	88603.809
NO.11R11.5	110536.317	88582.853
NO.12R14	110541.007	88565.813
NO.13R18	110538.599	88550.883
NO.14L11.8	110562.927	88525.820
NO.15L13.5	110555.425	88506.418
NO.16L15.3	110548.209	88487.678
NO.17L14.9	110539.019	88469.910
NO.18L13.9	110529.291	88452.407


基準点座標値

点名	X座標	Y座標
N-1	110528.836	88721.107
N-2	110537.248	88670.349
N-3	110525.095	88617.495
N-4	110568.242	88541.880
N-5	110553.091	88499.676
N-6	110525.897	88444.955
N-7	110498.114	88403.484

実施設計図面

工事名	R7徳土 園瀬川 佐・下 河道掘削工事(2)		
路線名等	園 瀬 川		
工事箇所	名東郡佐那河内村下字馬越他(第2分割)		
図面名	計 画 平 面 図		
縮尺	S=1/500	図面番号	1 / 9
会社名			
事業者名	徳島県東部県土整備局(徳島庁舎)		

縦断図 V=1:100
H=1:500


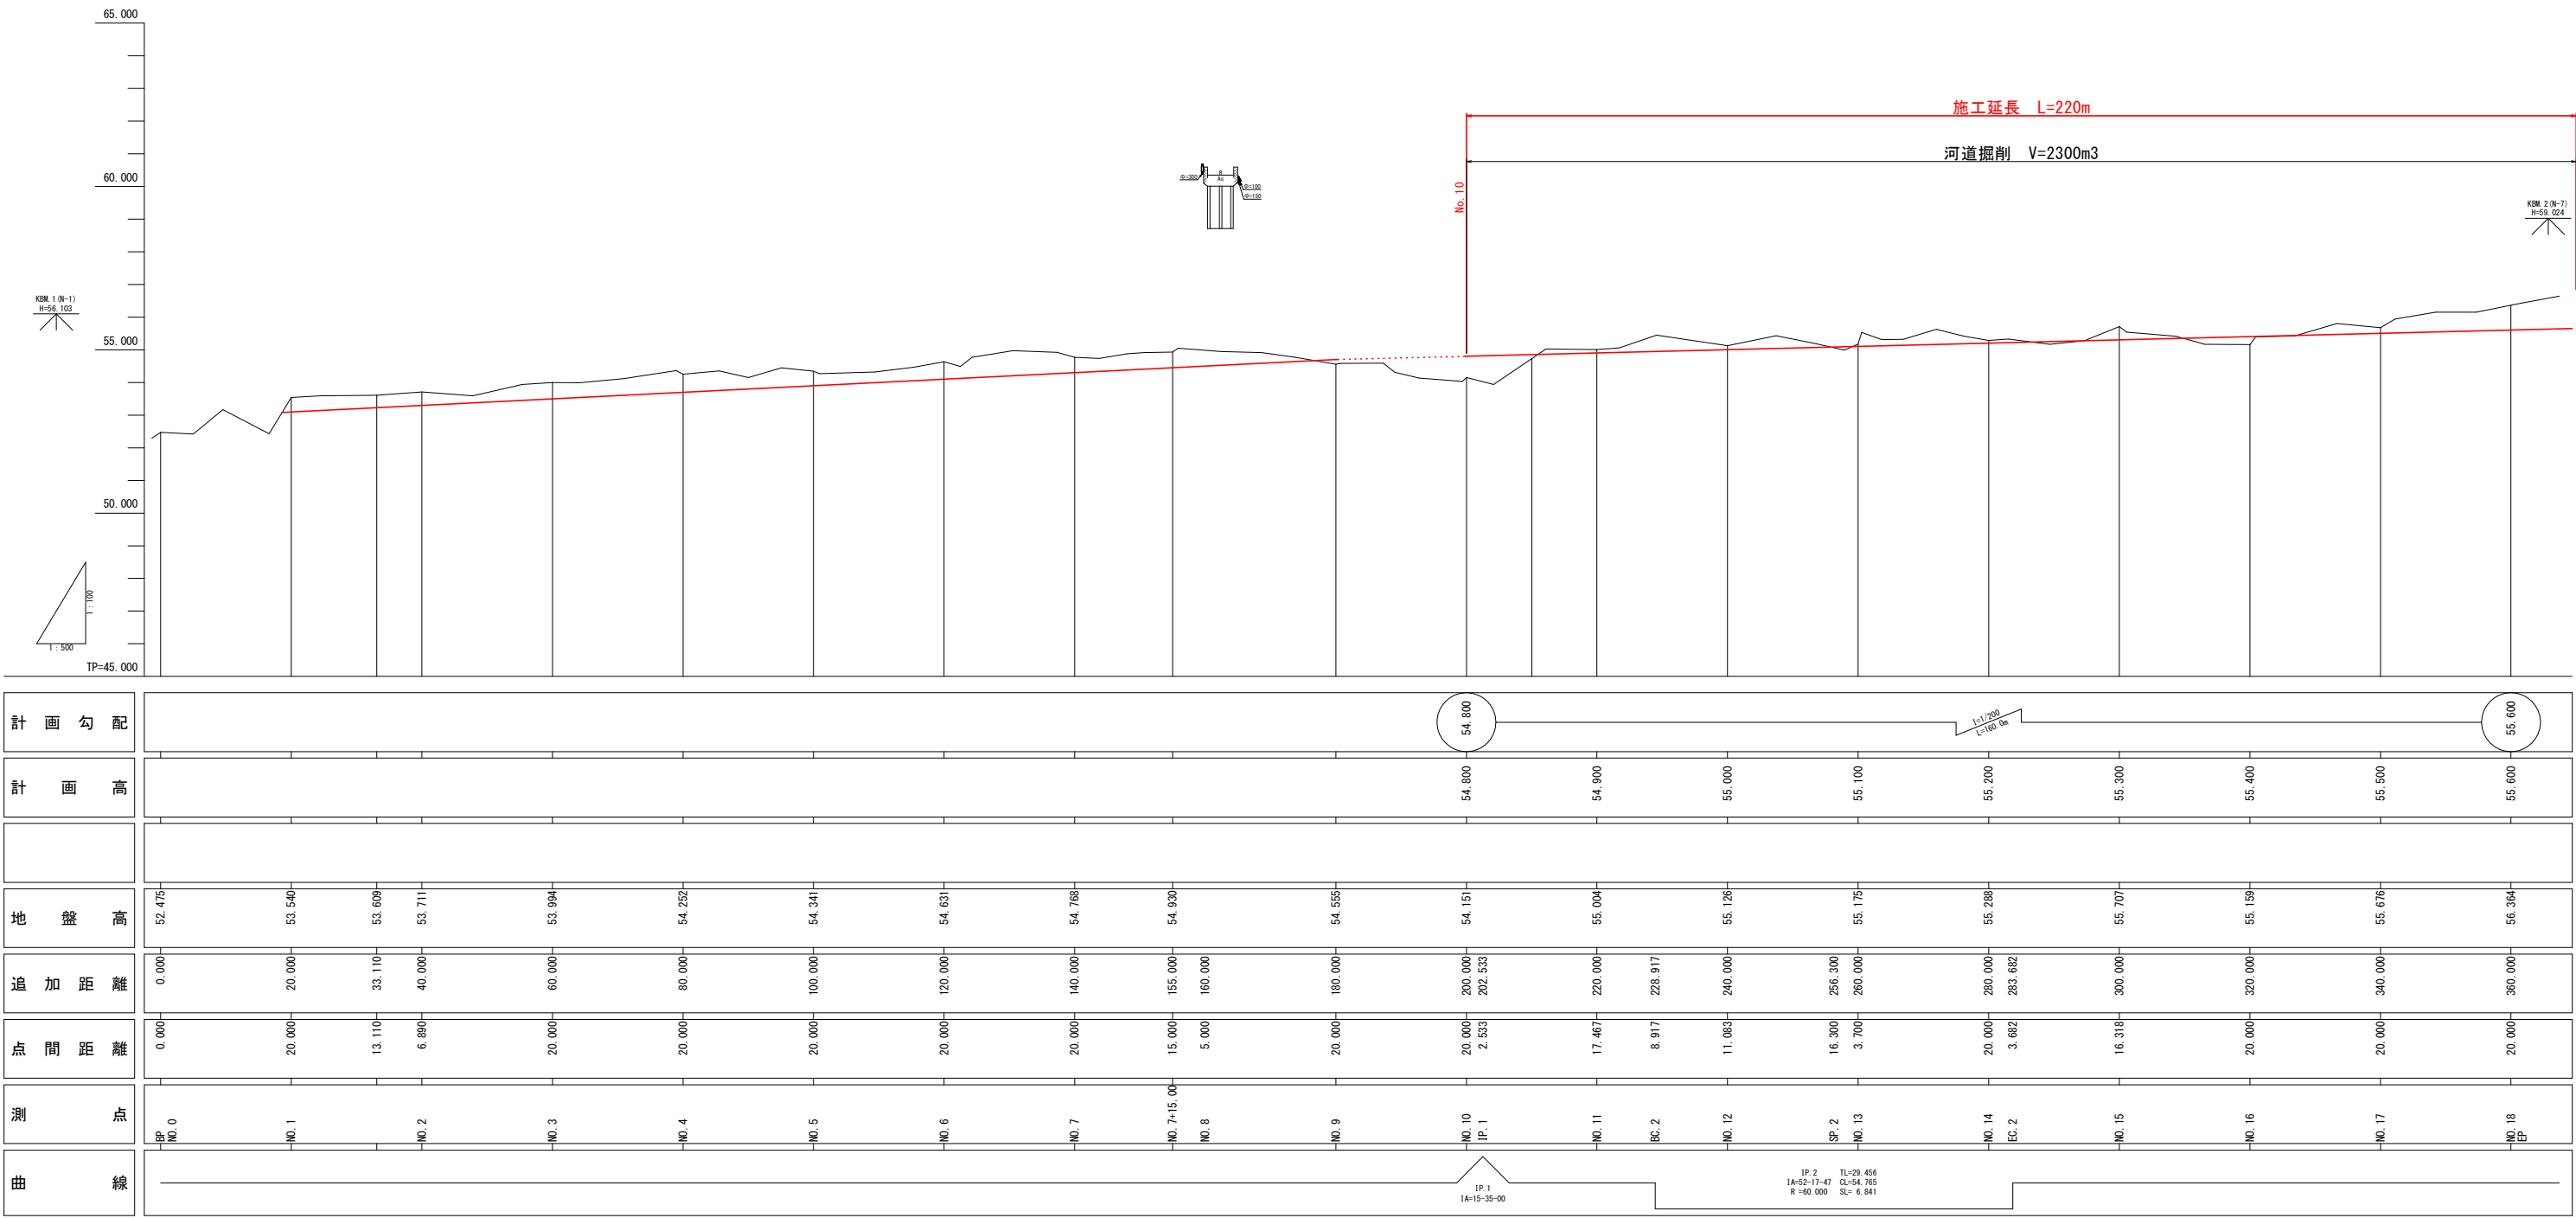


実施設計図面

工事名	R 7 徳土 園瀬川 佐・下 河道掘削工事 (2)		
路線名等	園 瀬 川		
工事箇所	名東郡佐那河内村下字馬越他 (第2分割)		
図面名	縦 断 図		
縮尺	V=1/100 H=1/500	図面番号	2 / 9
会社名			
事業者名	徳島県東部県土整備局 (徳島庁舎)		

横断図（1/5）

S=1:100

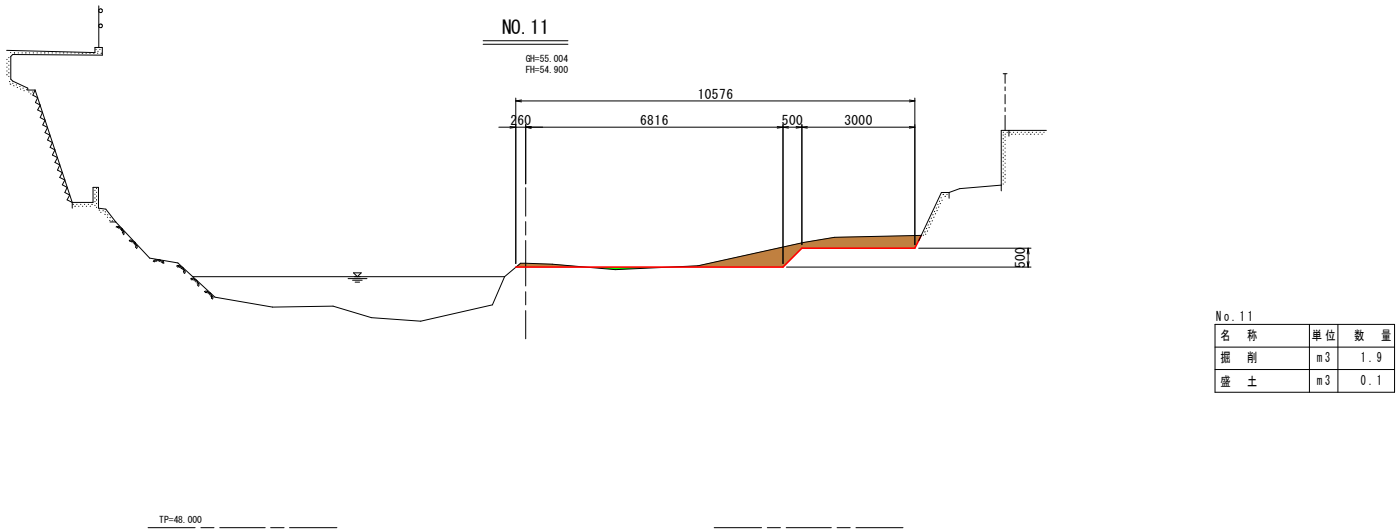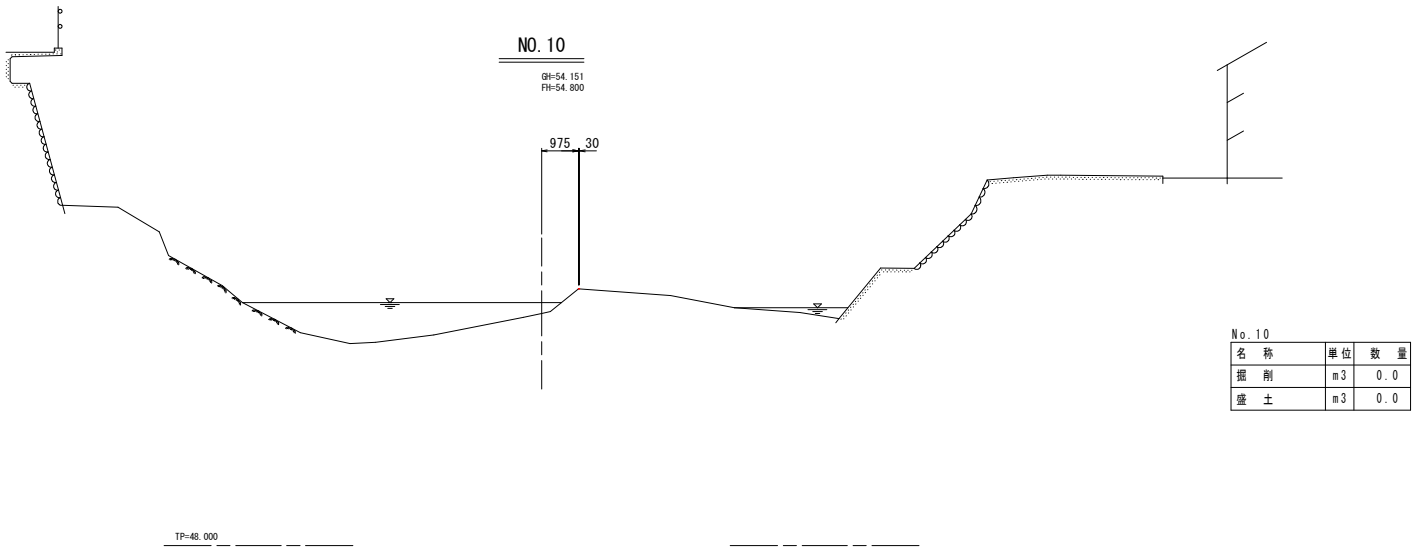


実施設計図面

NO. 10～NO. 11			
工事名	R 7 徳土 園瀬川 佐・下 河道掘削工事（2）		
路線名等	園 瀬 川		
工事箇所	名東郡佐那河内村下字馬越他（第2分割）		
図面名	横 断 図 （ 1 / 5 ）		
縮 尺	S=1/100	図面番号	3 / 9
会社名			
事業者名	徳島県東部県土整備局 〈徳島庁舎〉		

横断図（2/5）


S=1:100

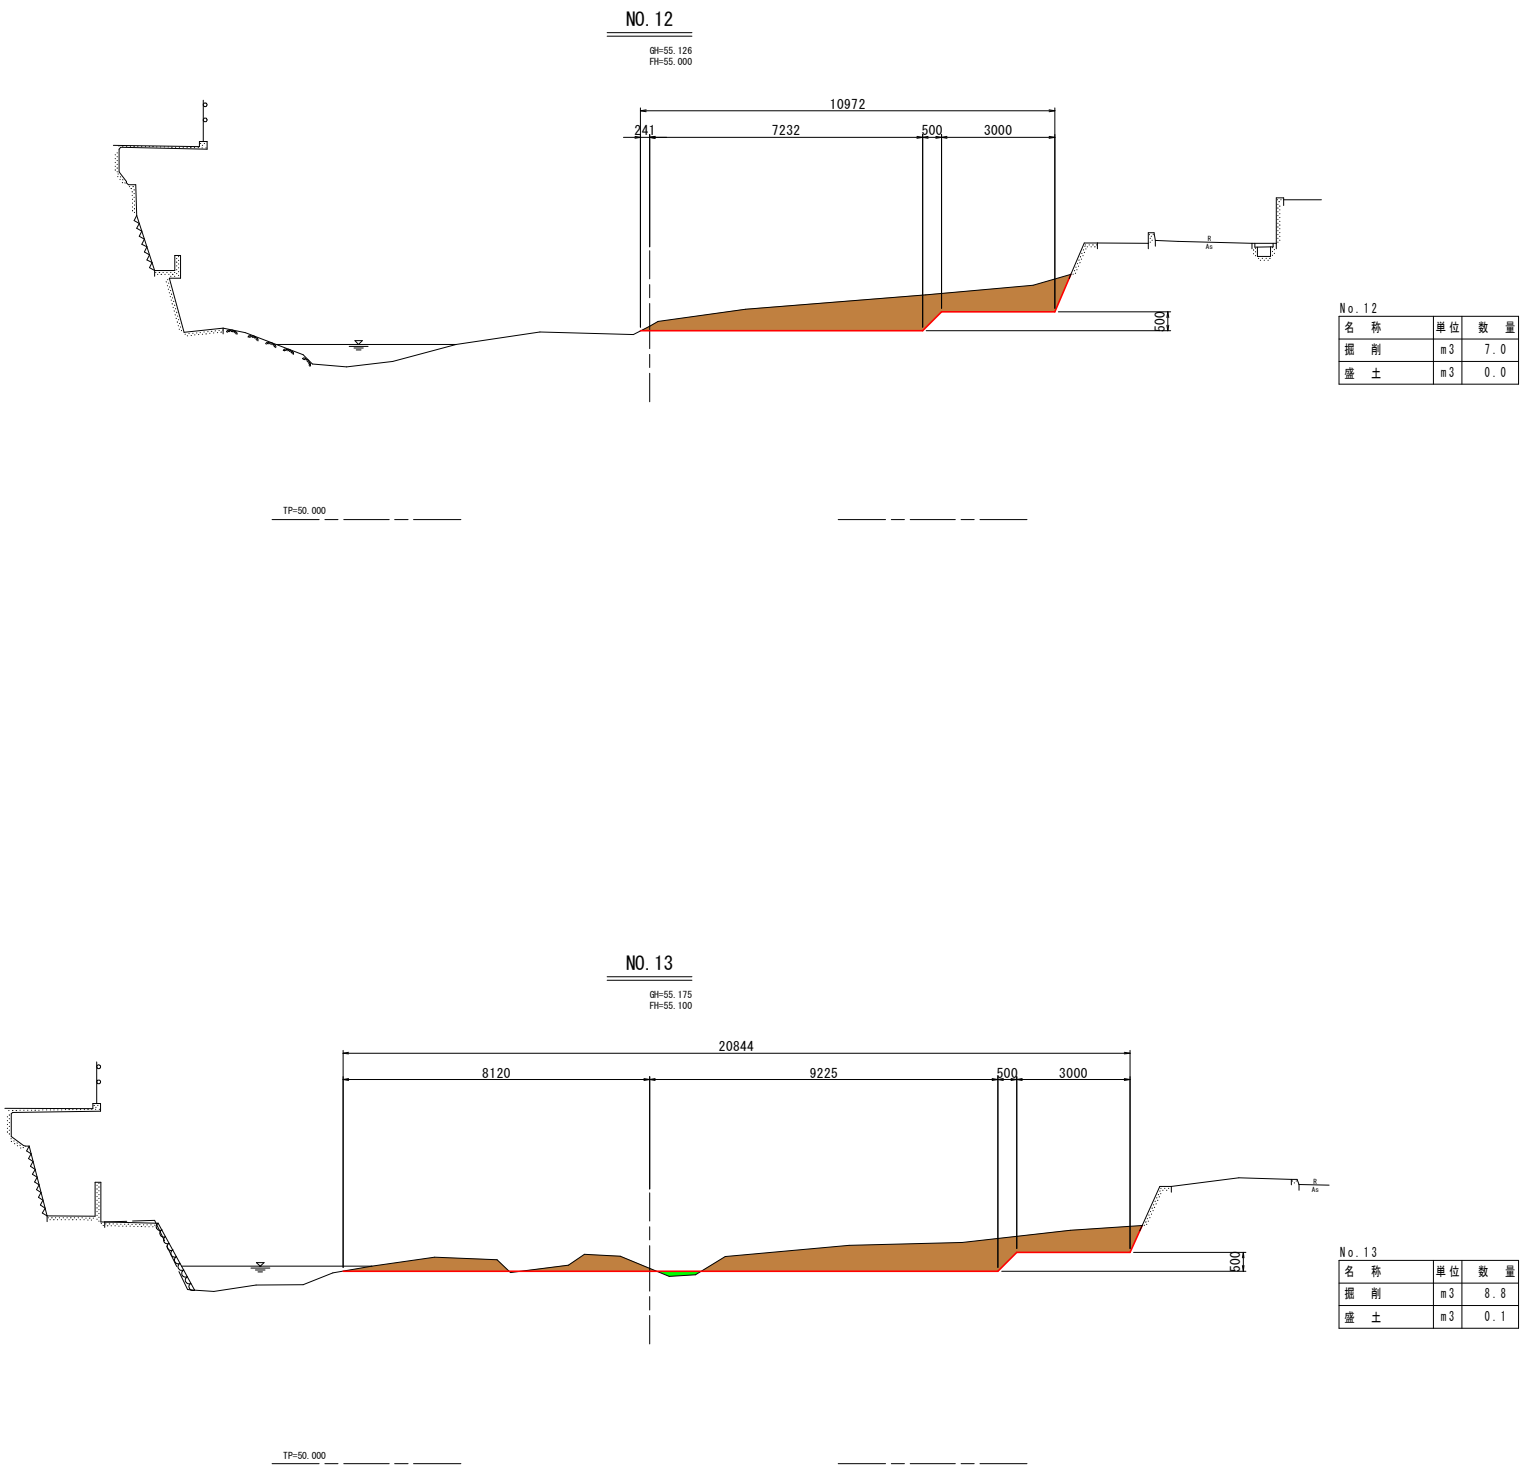

実施設計図面

NO. 12～NO. 13			
工事名	R 7 徳土 園瀬川 佐・下 河道掘削工事（2）		
路線名等	園 瀬 川		
工事箇所	名東郡佐那河内村下字馬越他（第2分割）		
図面名	横 断 図 （ 2 / 5 ）		
縮 尺	S=1/100	図面番号	4 / 9
会社名			
事業者名	徳島県東部県土整備局（徳島庁舎）		

横断図 (3/5)
S=1:100


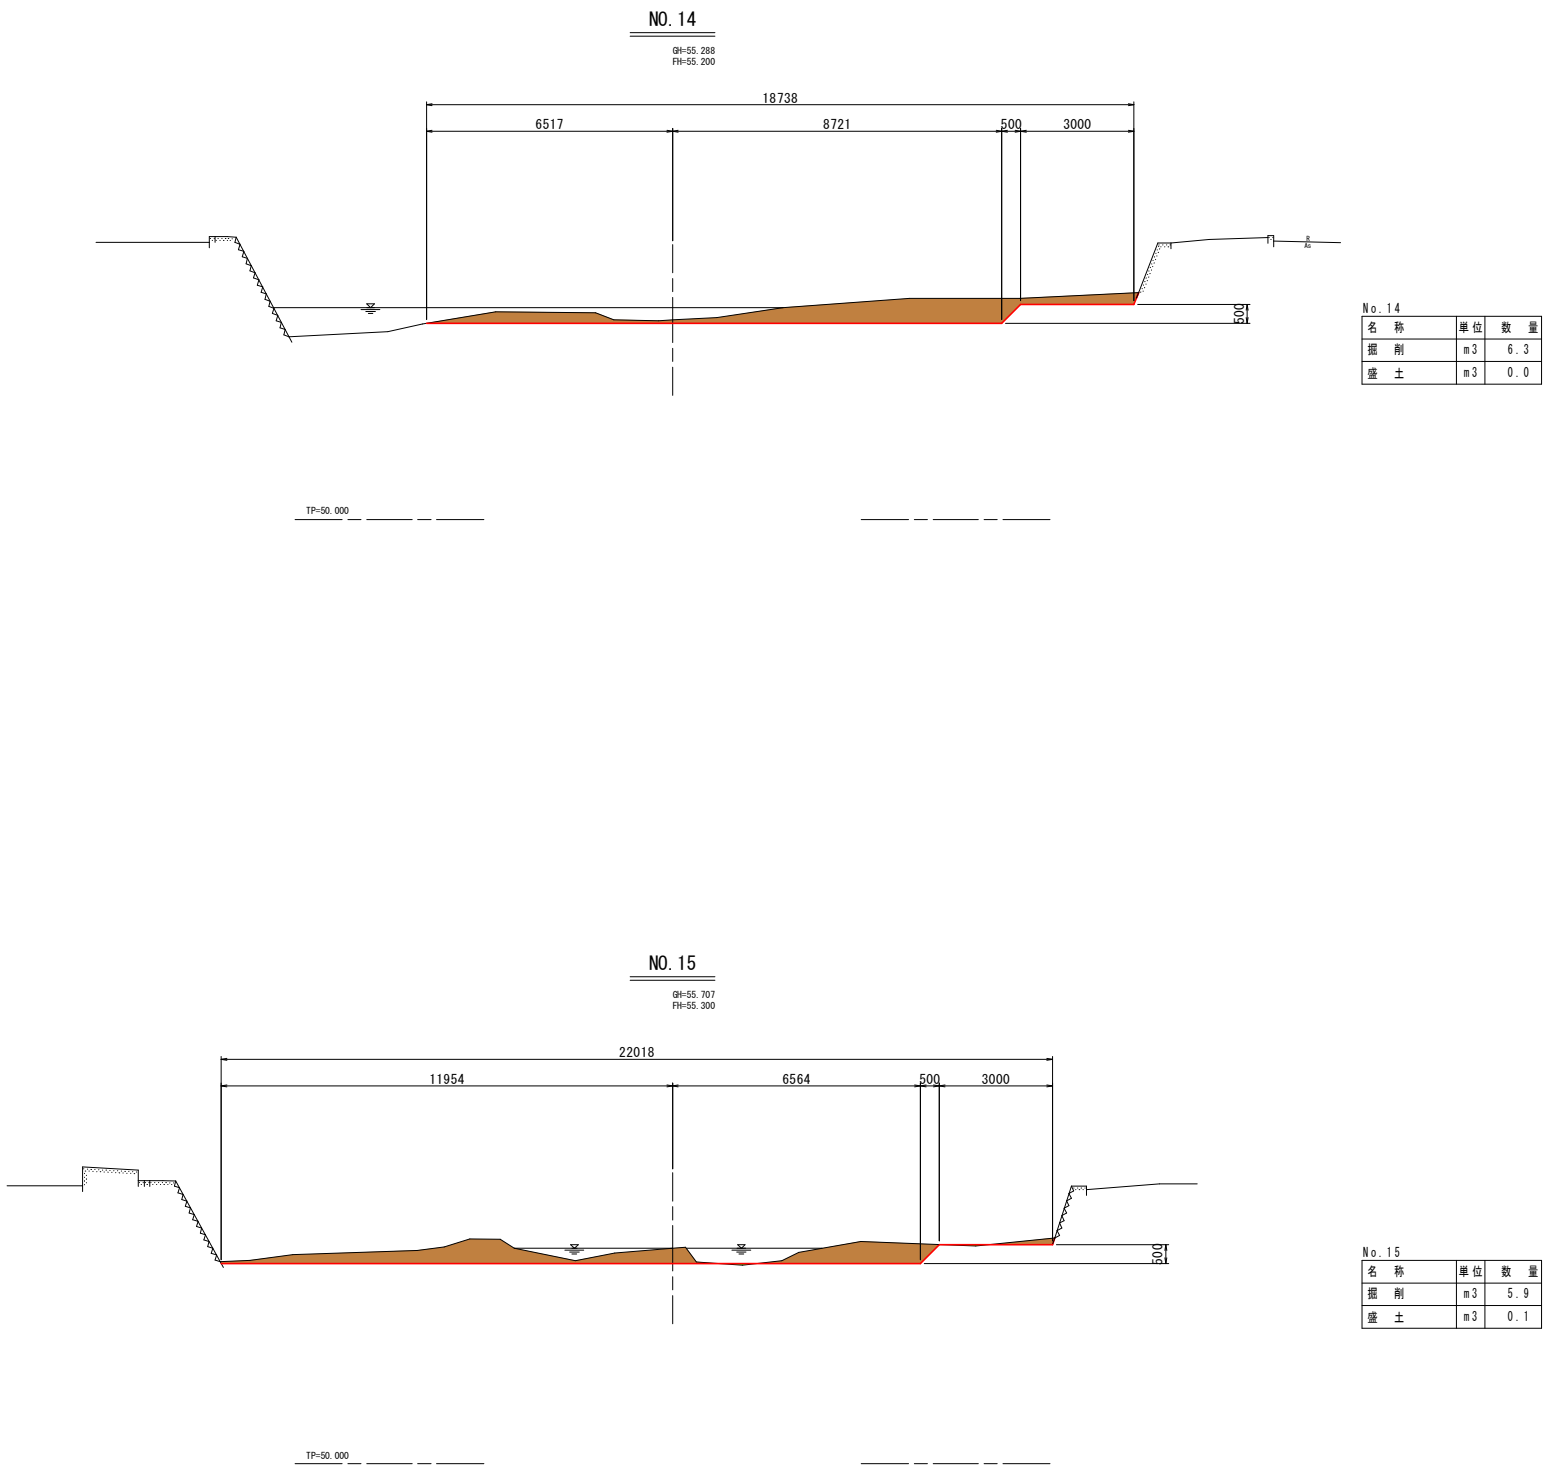


実施設計図面

NO. 14～NO. 15			
工事名	R7徳土 国瀬川 佐・下 河道掘削工事 (2)		
路線名等	国 瀬 川		
工事箇所	名東郡佐那河内村下字馬越他 (第2分割)		
図面名	横 断 図 (3 / 5)		
縮 尺	S=1/100	図面番号	5 / 9
会社名			
事業者名	徳島県東部県土整備局 (徳島庁舎)		

横断図（4/5）

S=1:100

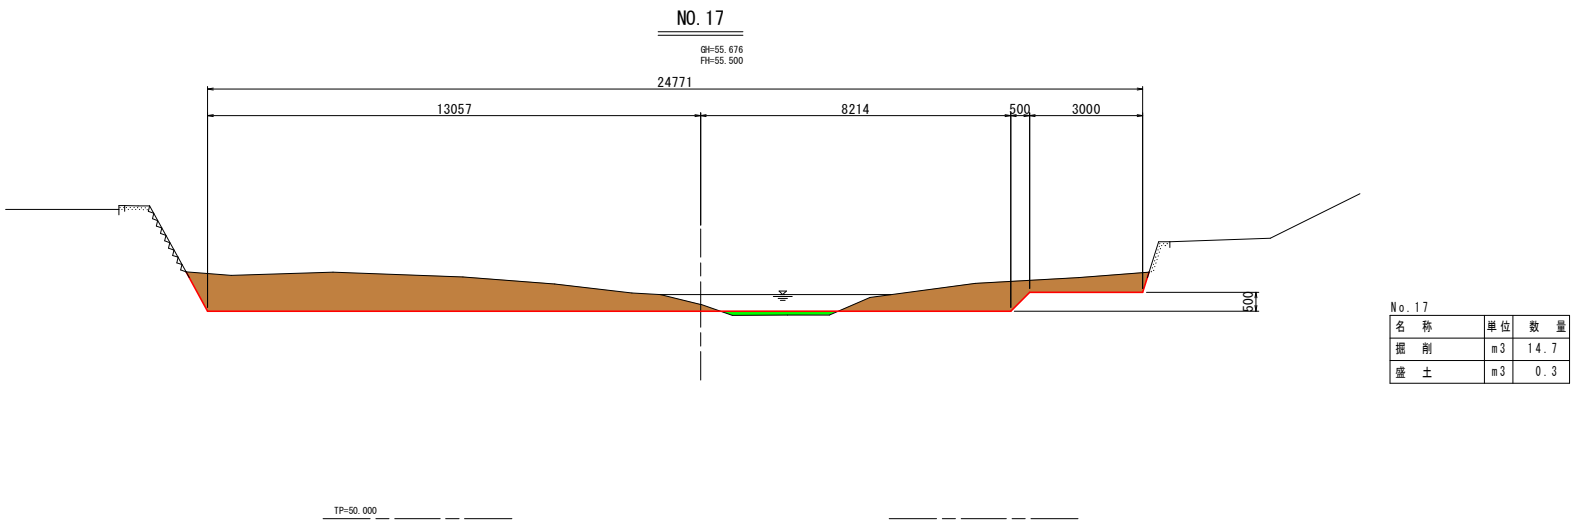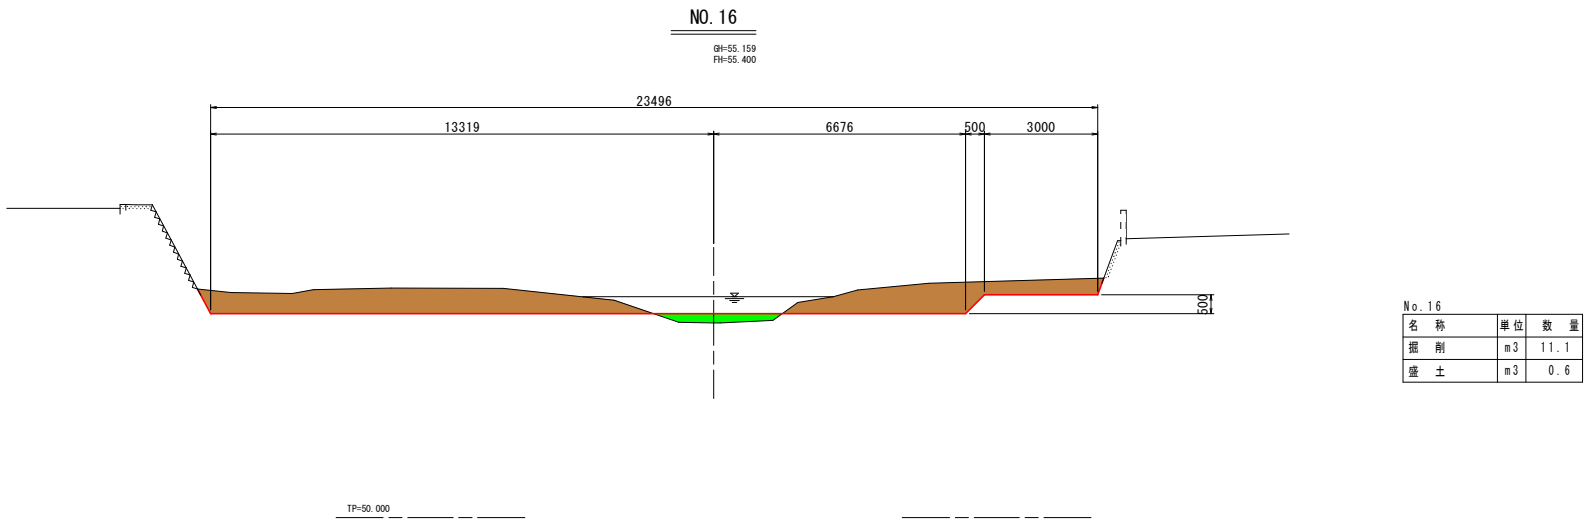


実施設計図面

NO. 16～NO. 17			
工事名	R 7 徳土 園瀬川 佐・下 河道掘削工事（2）		
路線名等	園 瀬 川		
工事箇所	名東郡佐那河内村下字馬越他（第2分割）		
図面名	横 断 図 （ 4 / 5 ）		
縮 尺	S=1/100	図面番号	6 / 9
会社名			
事業者名	徳島県東部県土整備局（徳島庁舎）		

横断図（5/5）


S=1:100

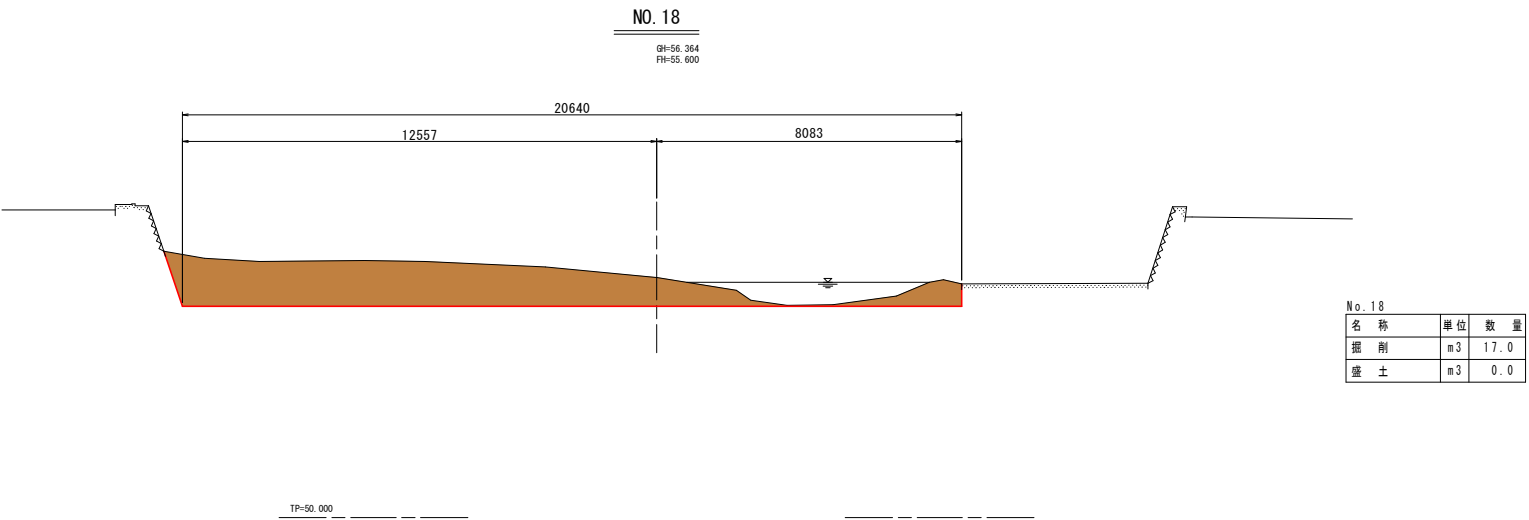

実施設計図面

NO. 18			
工事名	R7徳土 國瀬川 佐・下 河道掘削工事（2）		
路線名等	國 瀬 川		
工事箇所	名東郡佐那河内村下字馬越他（第2分割）		
図面名	横 断 図 （ 5 / 5 ）		
縮 尺	S=1/100	図面番号	7 / 9
会社名			
事業者名	徳島県東部県土整備局（徳島庁舎）		

仮設計画平面図
S=1:500

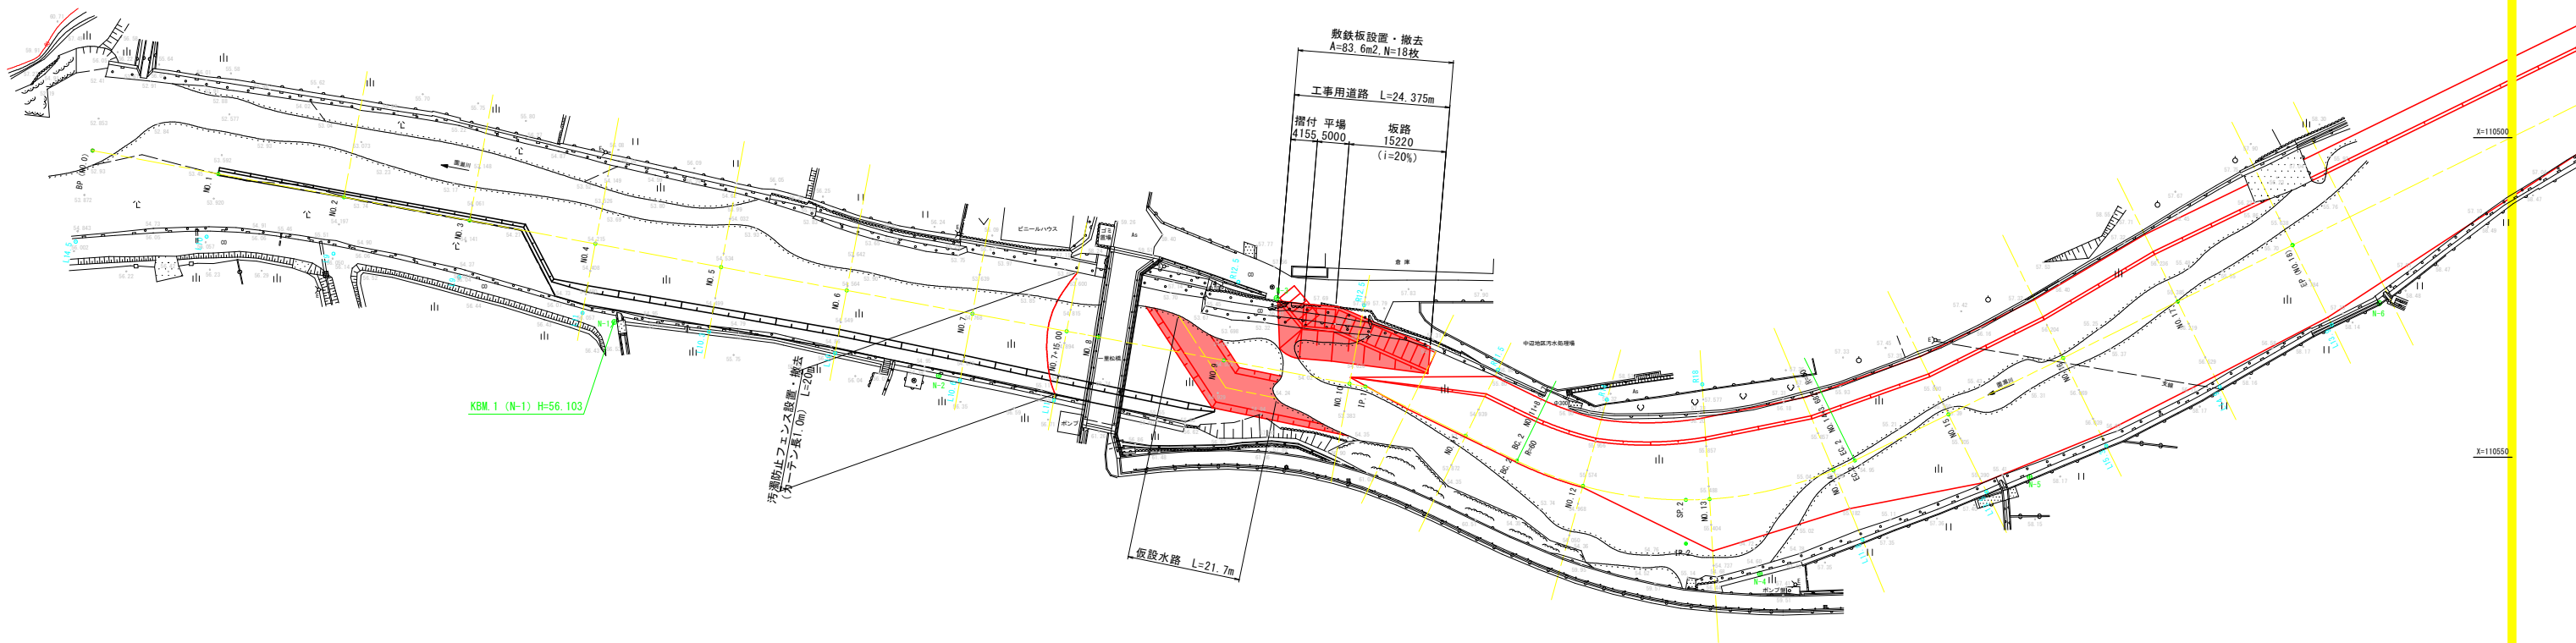

曲線要素一覧

曲線要素一覧									
IP	IP間方向角	IA	R	TL	SL	CL	IP間距離	X座標	Y座標
BP	280-30-38						202.533	110502.017	88802.733
IP_1	296-05-38	15-35-00					55.841	110538.962	88603.598
IP_2	243-47-50	52-17-47	60.000	29.456	6.841	54.765	105.773	110563.523	88553.449
EP								110516.819	88458.545

中心点座標値

点 名	X座標	Y座標
BP (NO.0)	110502.017	88802.733
NO.1	110505.665	88783.069
NO.2	110509.314	88763.404
NO.3	110512.962	88743.740
NO.4	110516.610	88724.075
NO.5	110520.258	88704.411
NO.6	110523.907	88684.746
NO.7	110527.555	88665.082
NO.7+15.00	110530.291	88650.334
NO.8	110531.203	88645.418
NO.9	110534.852	88625.753
NO.10	110538.500	88606.089
NO.11	110546.645	88587.911
BC.2	110550.567	88579.903
NO.12	110554.497	88569.557
SP.2	110556.682	88553.455
NO.13	110556.564	88549.757
NO.14	110552.040	88530.371
EC.2	110550.517	88527.020
NO.15	110543.312	88512.379
NO.16	110534.481	88494.434
NO.17	110525.650	88476.489
EP (NO.18)	110516.819	88458.545

控点座標値

点 名	X座標	Y座標
BPL14.5	110516.274	88805.378
NO.1L10	110515.497	88784.893
NO.2L9	110518.163	88765.046
NO.3L9	110521.811	88745.382
NO.4L11	110527.425	88726.082
NO.5L10.3	110530.385	88706.290
NO.6L10	110533.739	88686.570
NO.7L10.6	110537.977	88667.016
NO.7+15.00L11	110541.106	88652.341
NO.9R12.5	110522.562	88623.473
NO.10R12.5	110526.210	88603.809
NO.11R11.5	110536.317	88582.853
NO.12R14	110541.007	88565.813
NO.13R18	110538.599	88550.883
NO.14L11.8	110562.927	88525.820
NO.15L13.5	110555.425	88506.418
NO.16L15.3	110548.209	88487.678
NO.17L14.9	110539.019	88469.910
NO.18L13.9	110529.291	88452.407

基準点座標値



点 名	X座標	Y座標
N-1	110528.836	88721.107
N-2	110537.248	88670.349
N-3	110525.095	88617.495
N-4	110568.242	88541.880
N-5	110553.091	88499.676
N-6	110525.897	88444.955
N-7	110498.114	88403.484

実施設計図面

工事名	R7徳土 園瀬川 佐・下 河道掘削工事（2）		
路線名等	園 瀬 川		
工事箇所	名東郡佐那河内村下字馬越他（第2分割）		
図面名	仮 設 計 画 平 面 図		
縮尺	S=1/500	図面番号	8 / 9
会社名			
事業者名	徳島県東部県土整備局（徳島庁舎）		

仮設横断図

S=1:100

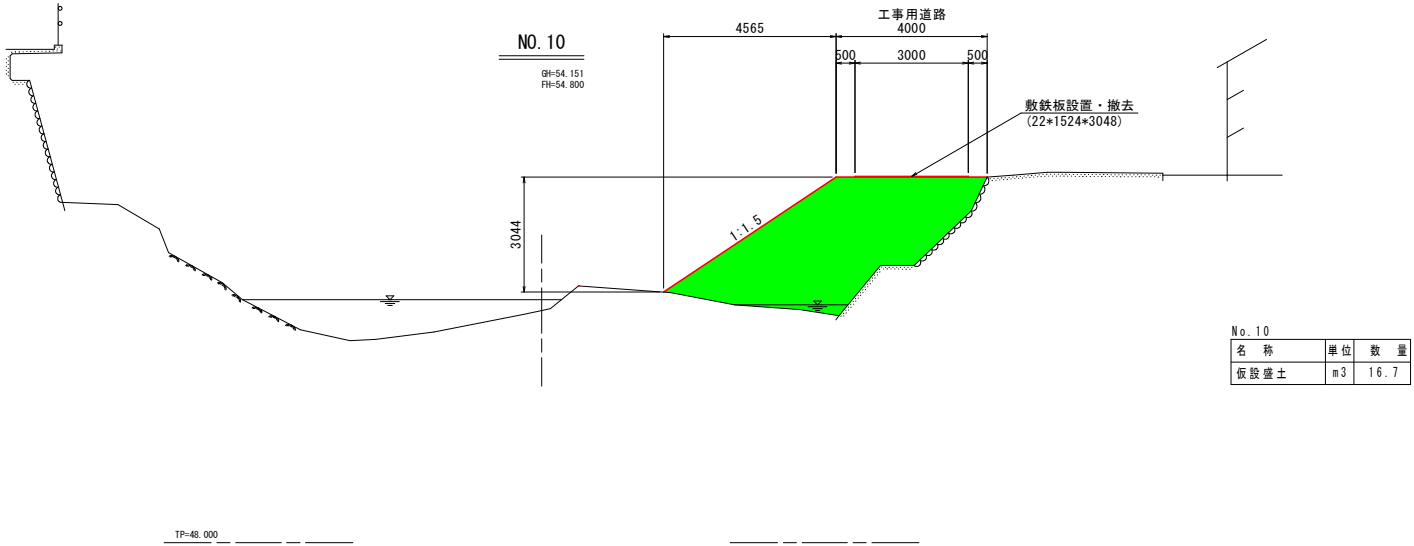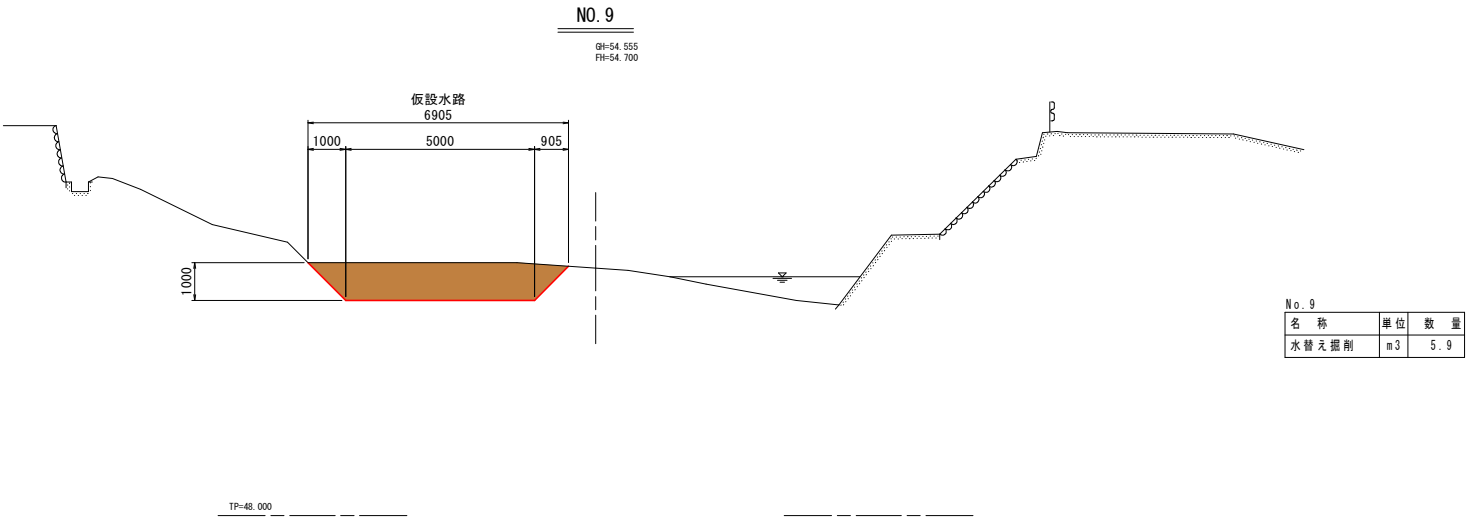

実施設計図面

NO. 9~NO. 10			
工事名	R 7 徳土 國瀬川 佐・下 河道掘削工事 (2)		
路線名等	國 瀬 川		
工事箇所	名東郡佐那河内村下字馬越他 (第 2 分割)		
図面名	仮 設 横 断 図		
縮 尺	S=1/100	図面番号	9 / 9
会社名			
事業者名	徳島県東部県土整備局 (徳島庁舎)		