

6号排水ボーリング工 平面図
L=25.0m × 6本

F-3孔
L=18.0m

F-2孔
L=17.0m

F-3'孔
L=12.0m

4号排水ボーリング工
L=40.0m × 6本

F-1孔
L=19.0m

5号排水ボーリング工
L=25.0m × 6本

2号排水ボーリング工 F-1孔
L=25.0m × 6本
L=13.0m


3号排水ボーリング工
L=40.0m × 6本

1号排水ボーリング工
L=20.0m × 6本

当初図面

工事名	町三好 地すべり 三好山城 湧出排水ボーリング工事		
路線名等	三好山城地区		
工事箇所	三好市山城町瀬貝		
図面名	平面図		
縮尺	1/500	図面番号	1 / 3
会社名			
事業者名	西部総合県民局農林水産部(三好)		

縦断面図

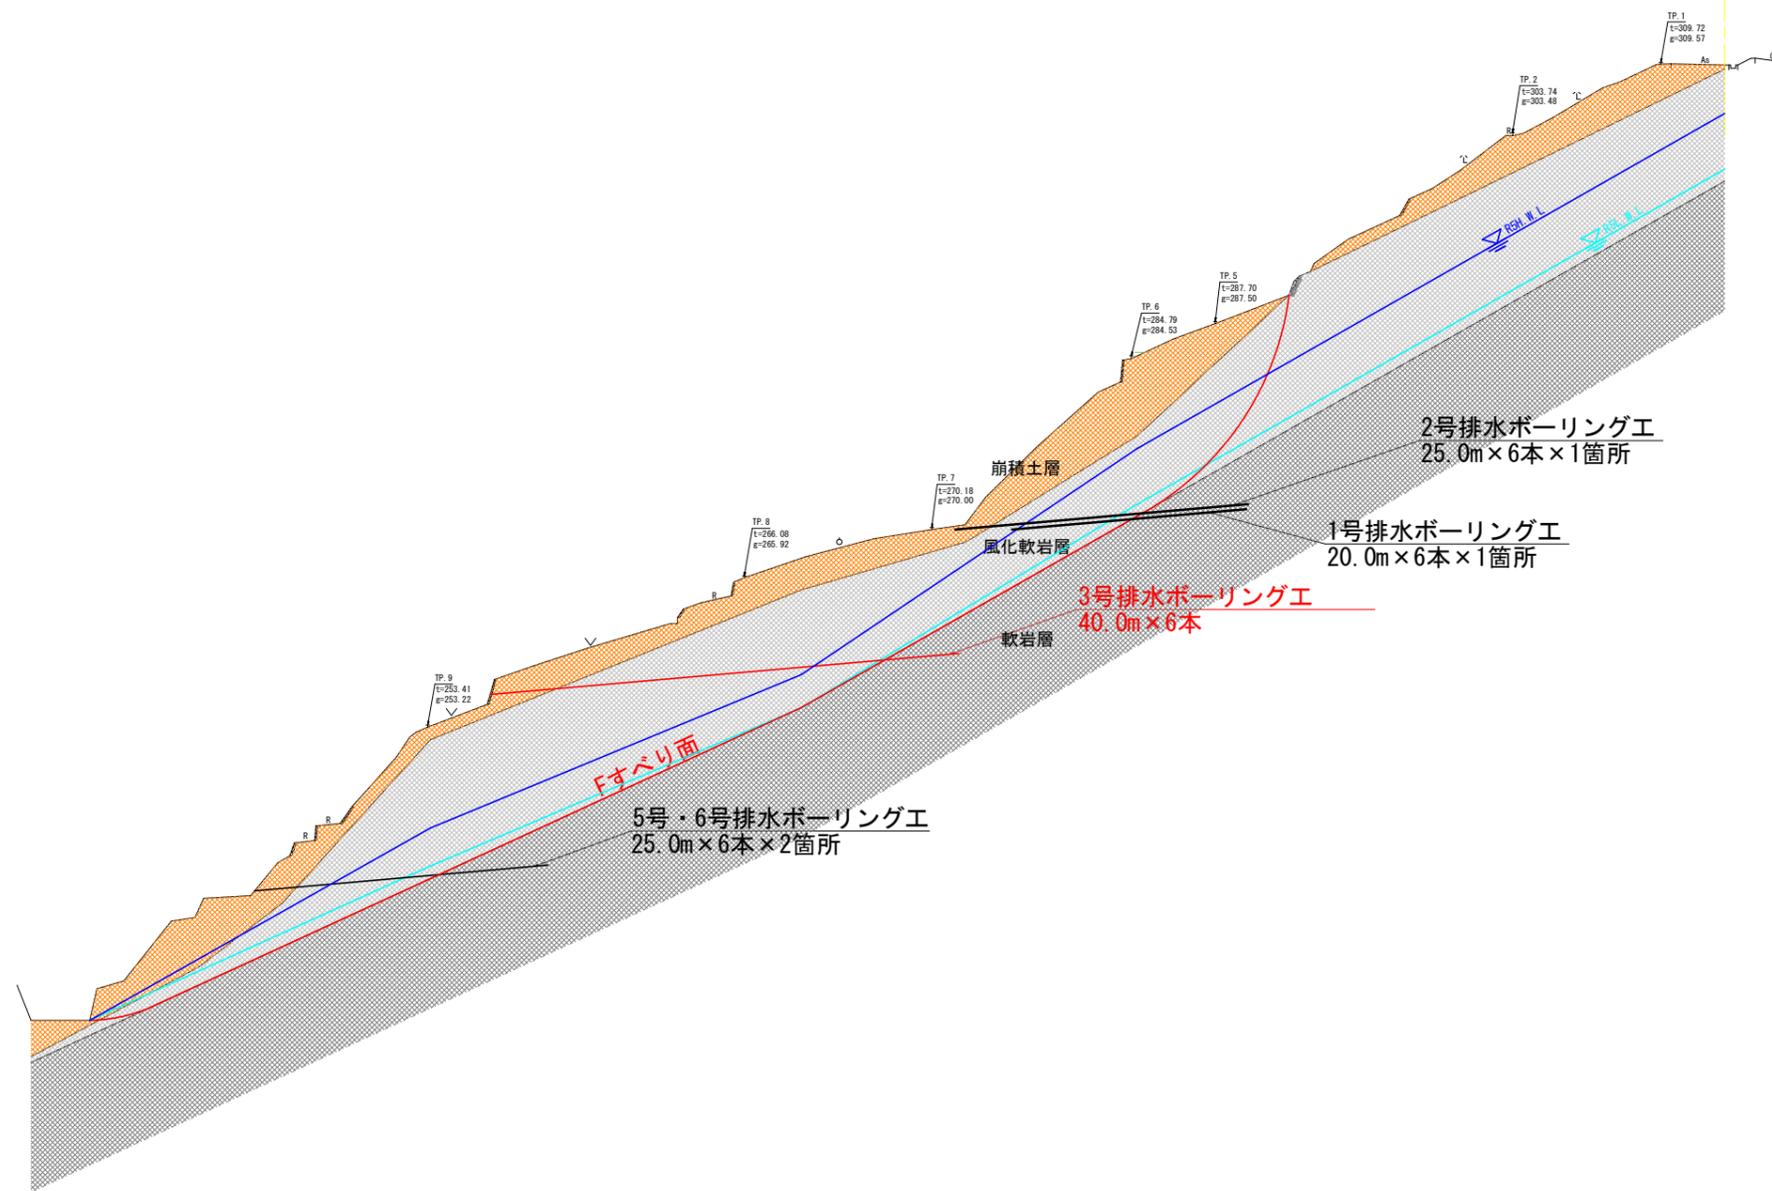

DL=210.000


凡例	
【地質区分】	
	崩積土層
	風化軟岩層
	軟岩層
】三波川結晶片岩	
【地下水位】	
	抑制工導入後推定水位 (P. W. L.)
	令和5年度最高水位 (R5H. W. L.)
	令和5年度最低水位 (R5L. W. L.)
	令和4年度最高水位 (R4H. W. L.)
	令和4年度最低水位 (R4L. W. L.)
	令和3年度最高水位 (R3H. W. L.)
	令和3年度最低水位 (R3L. W. L.)

当初図面


工事名	町三好 地すべり 三好山城 議員排水ボーリング工事		
路線名等	三好山城地区		
工事箇所	三好市山城町議員		
図面名	縦断面図		
縮尺	1/300	図面番号	2 / 3
会社名			
事業者名	西部総合県民局農林水産部(三好)		

構造図


平面図 S=1:100

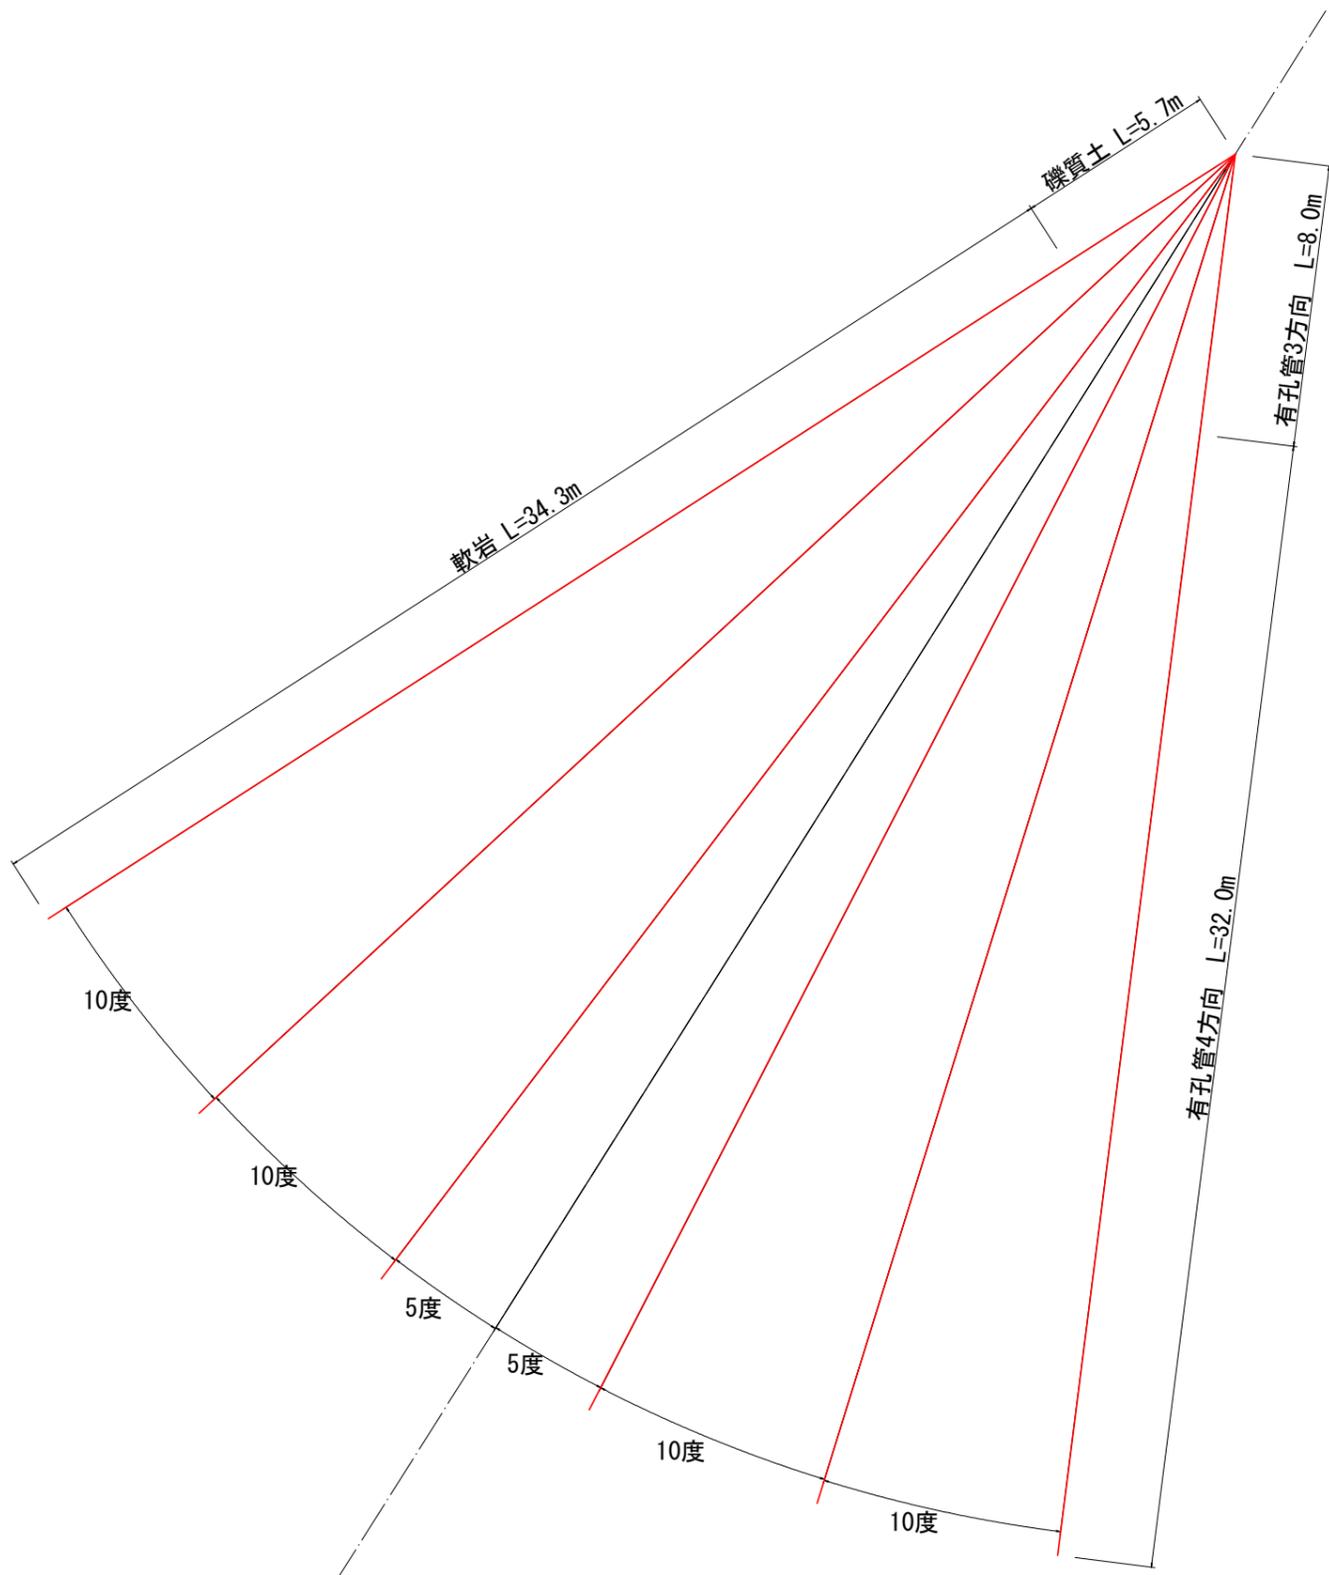



保孔管詳細図 S=1:5

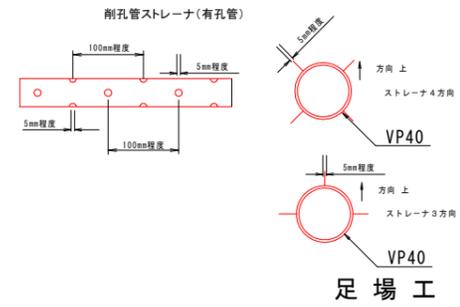

流末排水管理設図 S=1:10

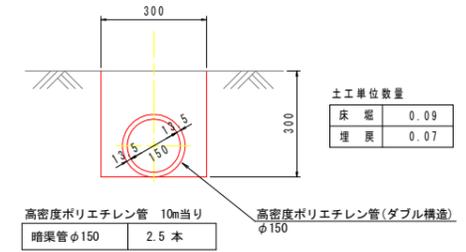

孔口処理工 S=1:25

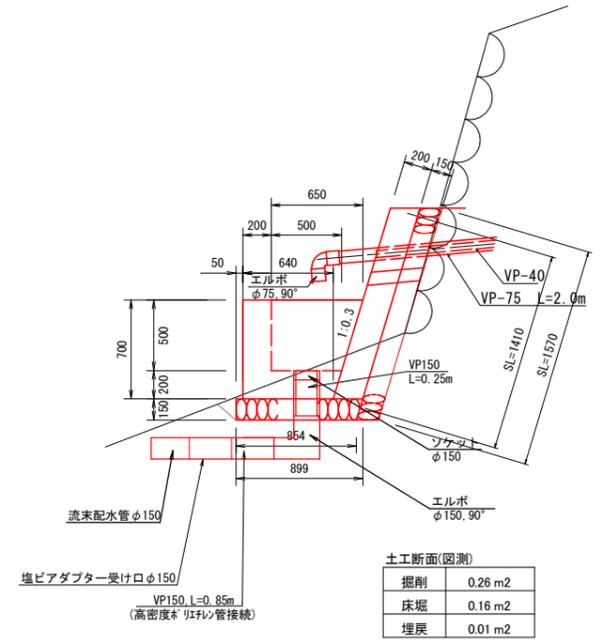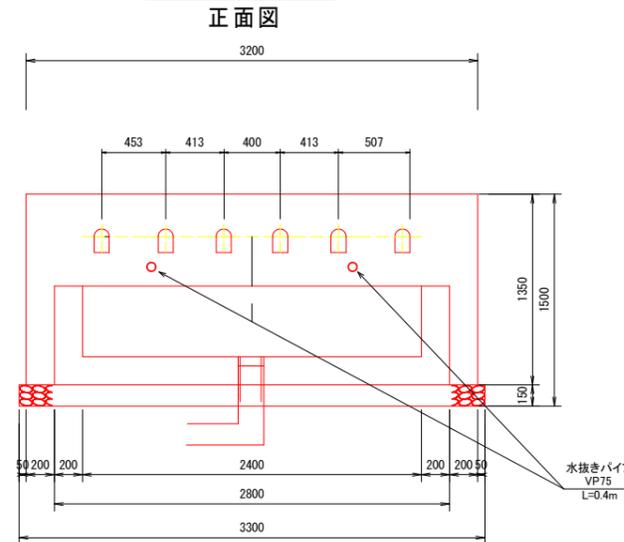

当初図面

工事名	町三好 地すべり 三好山城 議員排水ホーリング工事		
路線名等	三好山城地区		
工事箇所	三好市山城町瀬貝		
図面名	構造図		
縮尺	図示	図面番号	3 / 3
会社名			
事業者名	西部総合県民局農林水産部(三好)		