


平面図 S=1:250

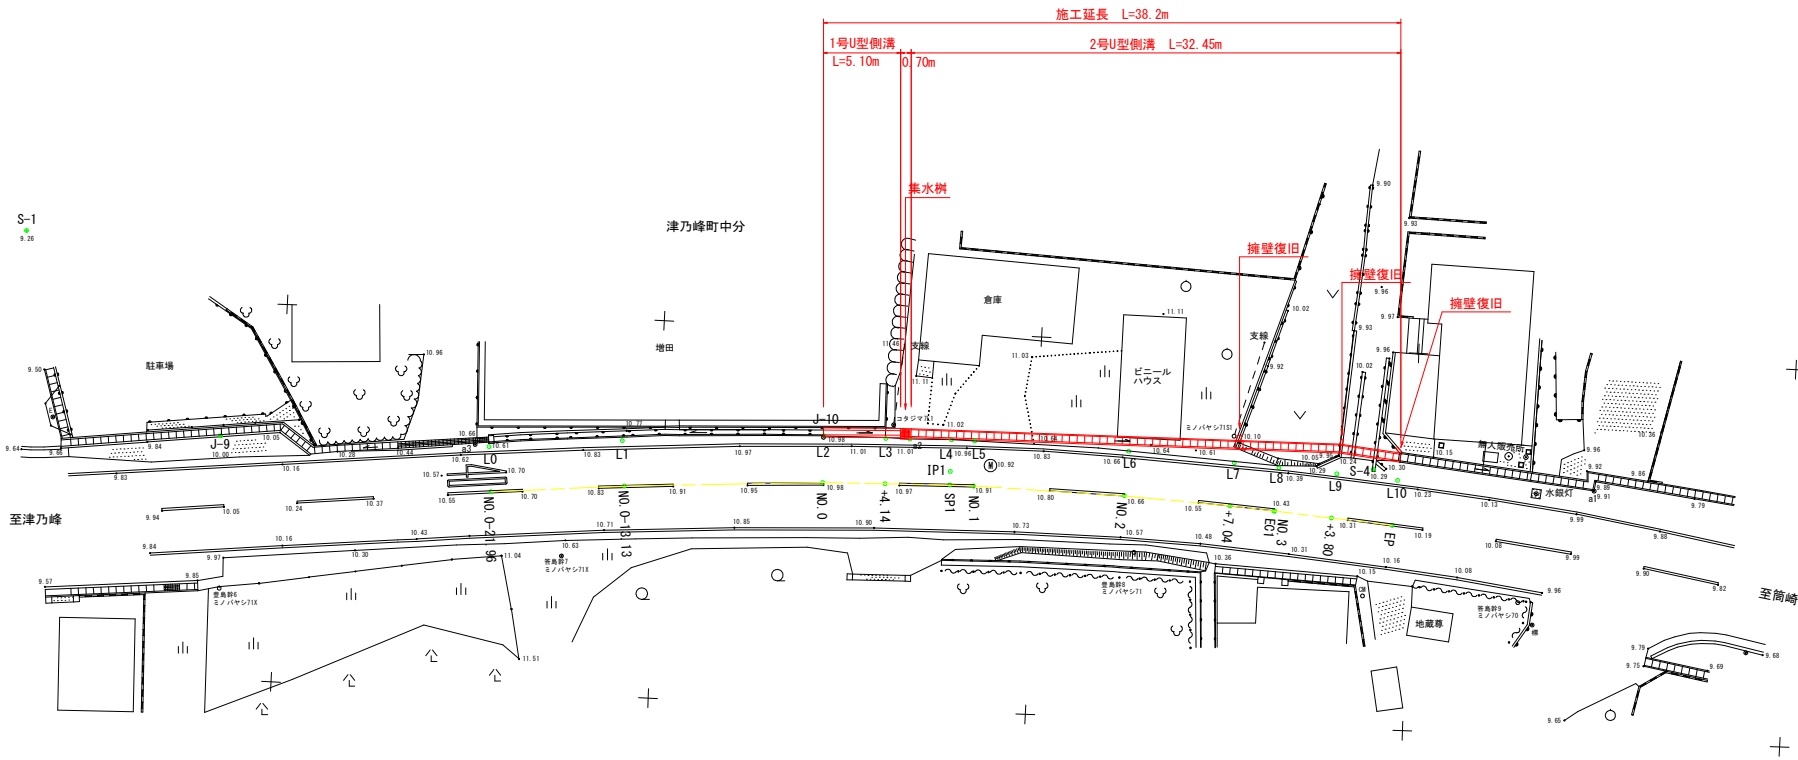


座標一覧表			
測点名	X座標	Y座標	(世界測地系)
			標高(任意高)
J-9	98958.880	106404.029	10.000
J-10	98957.156	106364.119	10.978
S-1	98945.851	106417.460	9.257
S-2	98894.969	106344.833	9.584
S-3	98916.681	106326.955	9.872
S-4	98957.784	106327.666	10.289

曲線要素表							
IP	IA	R	TL	SL	CL	(世界測地系)	
						X座標	Y座標
BP						98961.811	106385.973
IP1	9° 30' 04"	260.000	21.607	0.896	43.115	98959.149	106355.654
EP						98961.453	106326.261


実施設計図面

工事名	R7阿土 津乃峰簡崎線 阿南・津乃峰 側溝整備工事		
路線名等	津乃峰簡崎線		
工事箇所	阿南市津乃峰町中分		
図面名	平面図		
縮尺	1:250	図面番号	1 / 4
会社名			
事業者名	徳島県南部総合県民局県土整備部<阿南>		

縦断面図 H=1:100
V=1:250

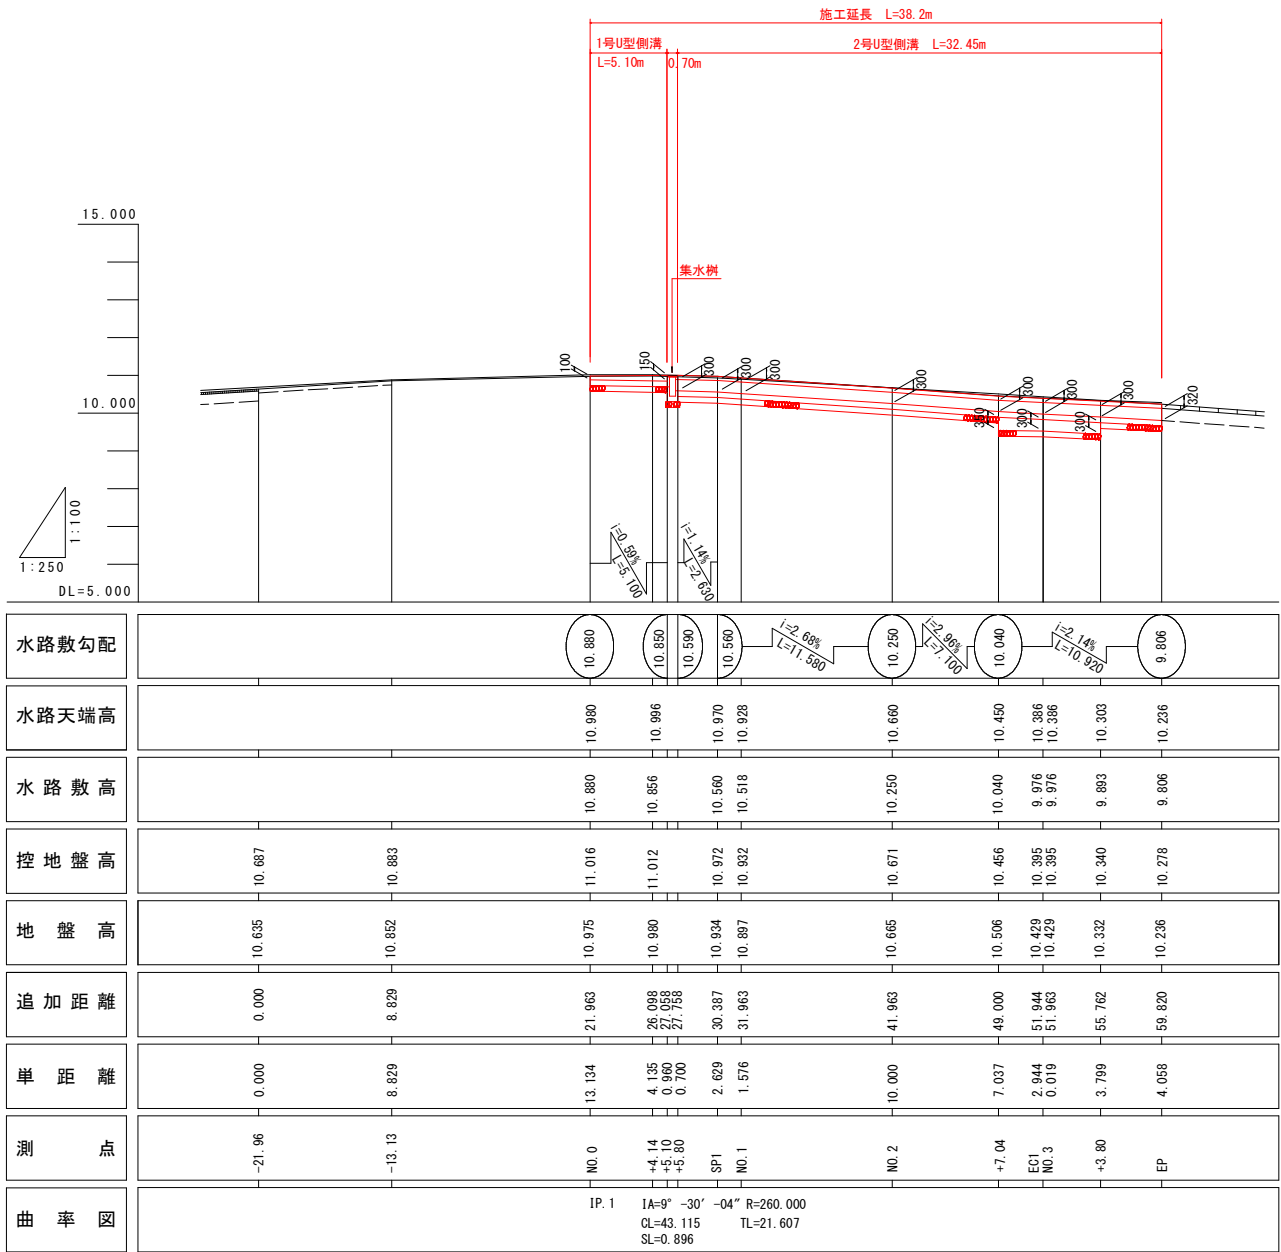












標準断面図 S=1:50

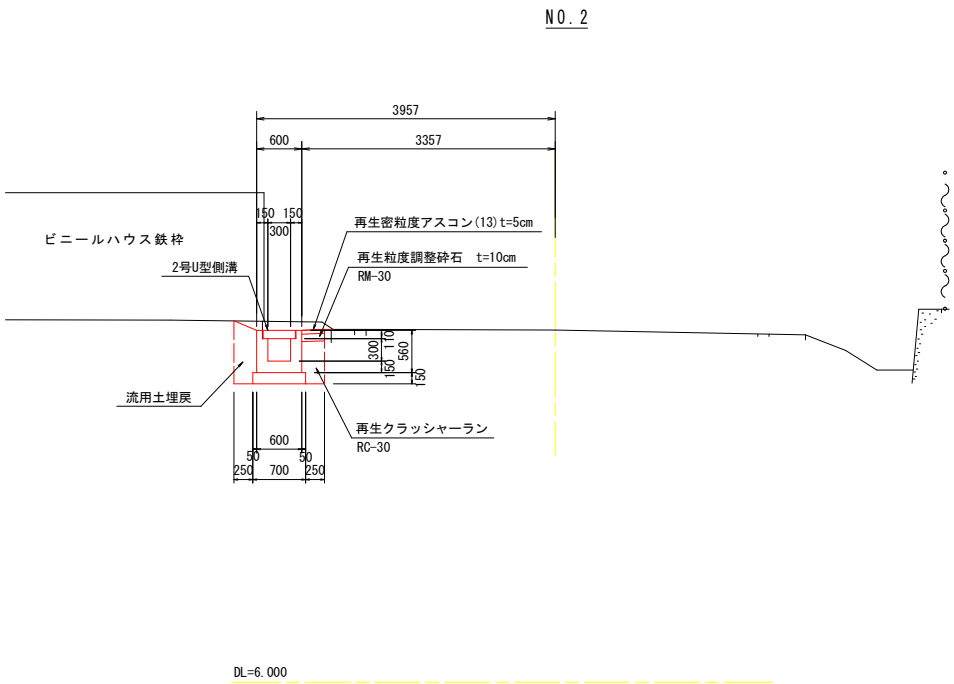

実施設計図面

工事名	R 7 阿土 津乃峰簡崎線 阿南・津乃峰 側溝整備工事		
路線名等	津乃峰簡崎線		
工事箇所	阿南市津乃峰町中分		
図面名	縦断面図 標準断面図		
縮尺	図示	図面番号	2 / 4
会社名			
事業者名	徳島県南部総合県民局県土整備部〈阿南〉		

横断面図 S=1:100

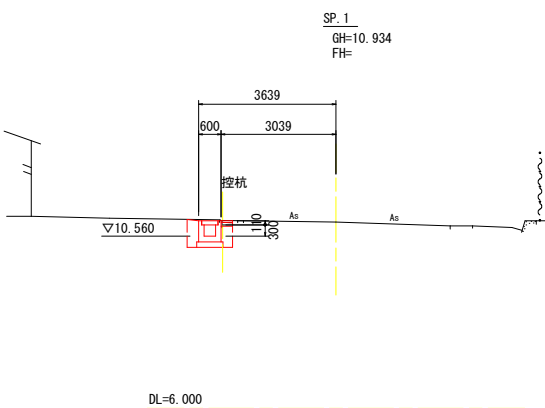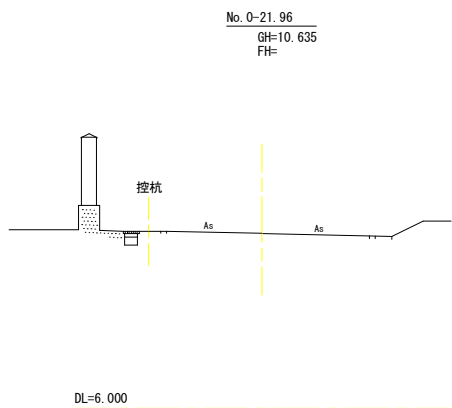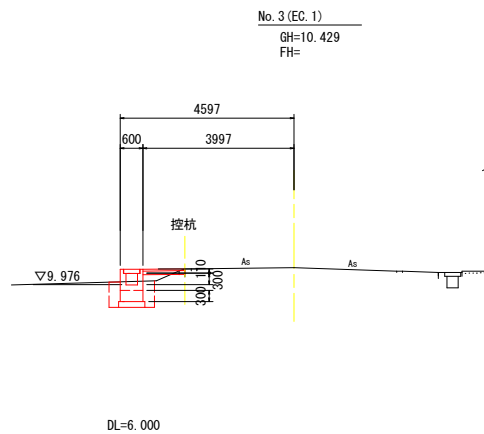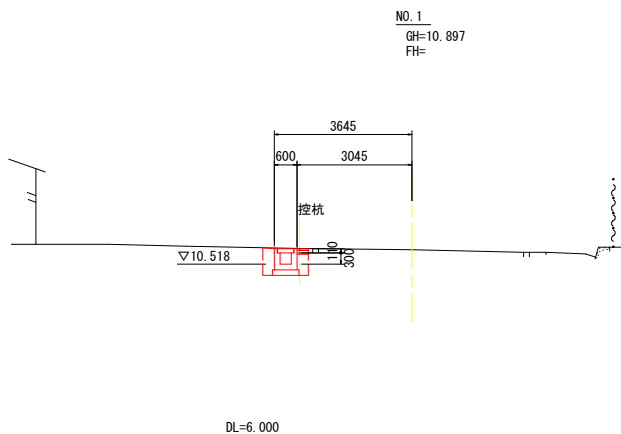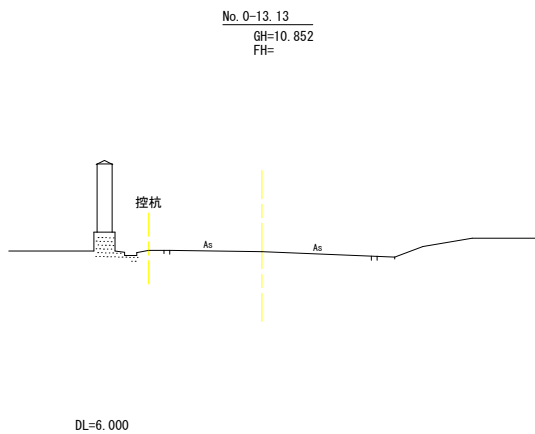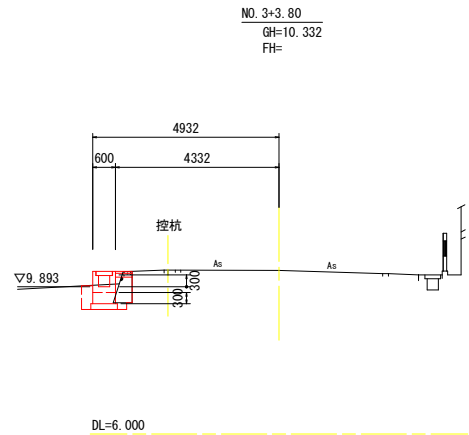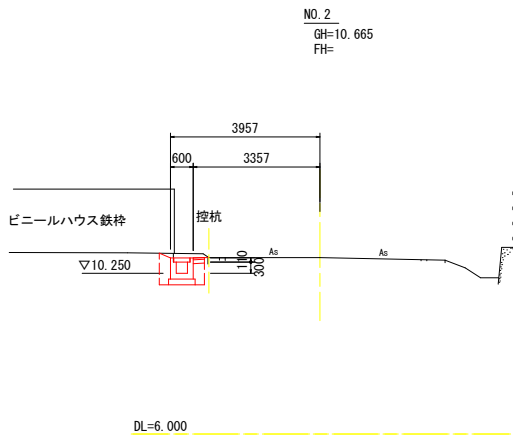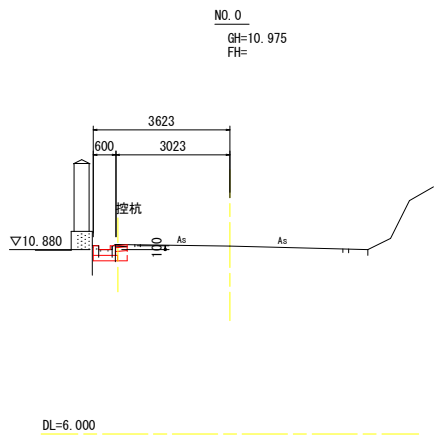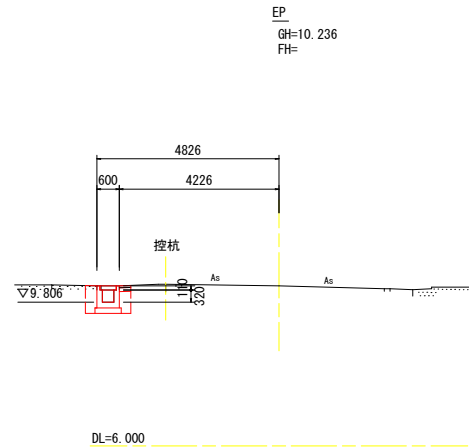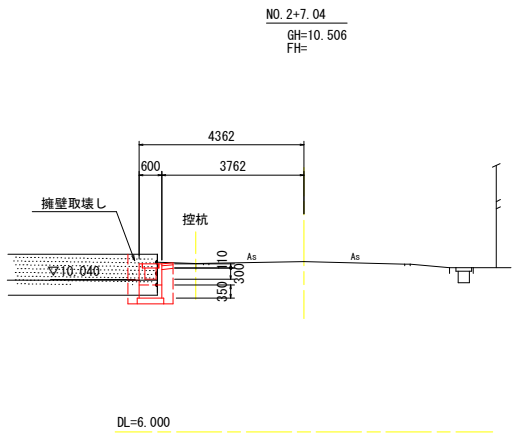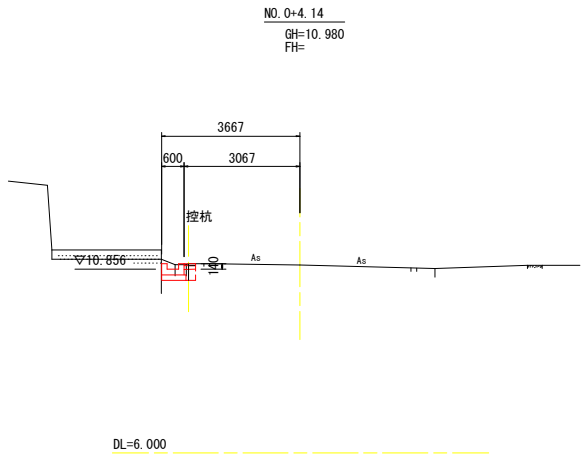


実施設計図面

工事名	R7阿土 津乃峰簡崎線 阿南・津乃峰 側溝整備工事		
路線名等	津乃峰簡崎線		
工事箇所	阿南市津乃峰町中分		
図面名	横断面図		
縮尺	1:100	図面番号	3 / 4
会社名			
事業者名	徳島県南部総合県民局県土整備部<阿南>		

構造図


1号U型側溝 S=1:20

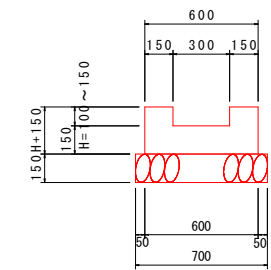

1号U型側溝		1.0m当り	
名 称	規格寸法	単 位	数 量
コンクリート	$\sigma_{ck}=18\text{N/mm}^2$	m ³	0.3H+0.090
型 枠	小型構造物	m ²	4H+0.60
基 礎 材	RC-40 t=150	m ²	0.70
基 面 整 正	土 砂	m ²	0.70


台コンクリート

S=1:20

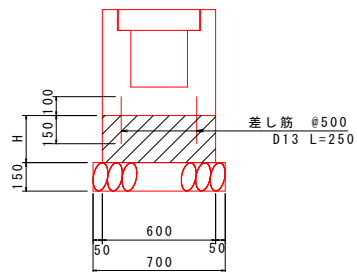



台コンクリート		1.0m当り	
名 称	規格寸法	単 位	数 量
コンクリート	$\sigma_{ck}=18\text{N/mm}^2$	m ³	0.6H
型 枠	小型構造物	m ²	2H
差 し 筋	SD345 D13	kg	0.5
基 礎 材	RC-40 t=150	m ²	0.70
基 面 整 正	土 砂	m ²	0.70

2号U型側溝 S=1:20

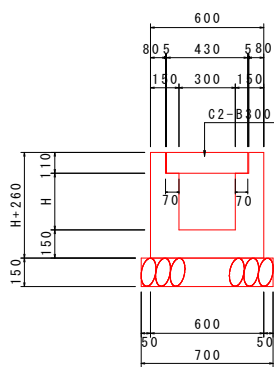

2号U型側溝		1.0m当り	
名 称	規格寸法	単 位	数 量
コンクリート	$\sigma_{ck}=18\text{N/mm}^2$	m ³	0.3H+0.108
型 枠	小型構造物	m ²	4H+1.04
基 礎 材	RC-40 t=150	m ²	0.70
基 面 整 正	土 砂	m ²	0.70



揚 蓋 S=1:10

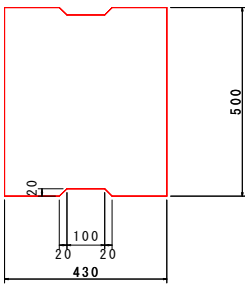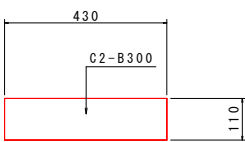

		1.0m当り	
名 称	規格寸法	単 位	数 量
側溝蓋	C2-B300	枚	2.0



殺 蓋 S=1:20

(No. 3+3.8)

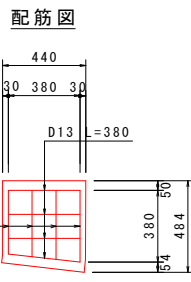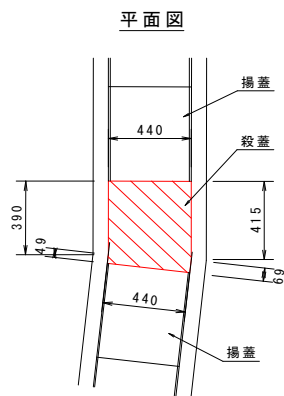

殺 蓋		1.0枚当り	
名 称	規格寸法	単 位	数 量
コンクリート	$\sigma_{ck}=24\text{N/mm}^2$	m ³	0.02
型 枠	小型構造物	m ²	0.10
埋 設 型 枠	W=390x1000 t=6mm	枚	0.5
鉄 筋	SD345 D13	kg	2.9

集水樹 S=1:20

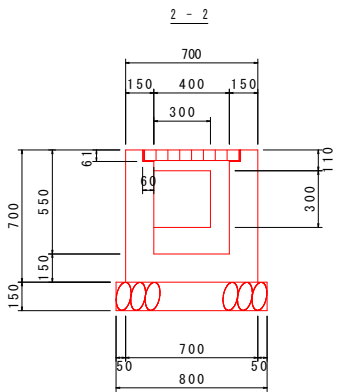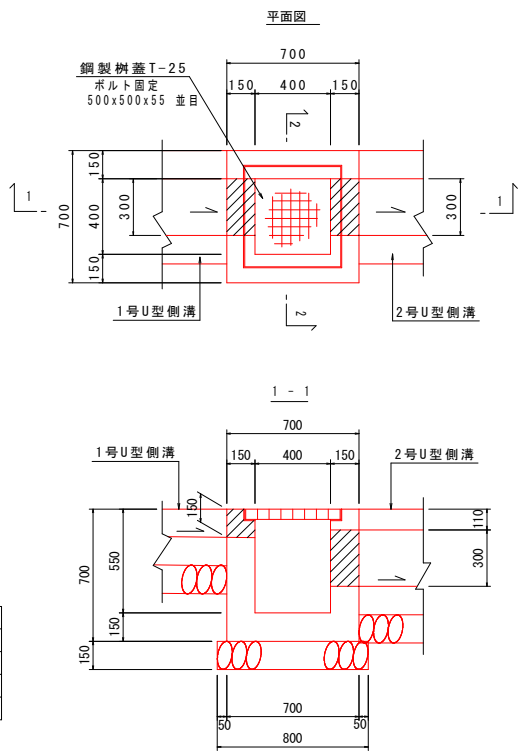


集水樹		1.0基当り	
名 称	規格寸法	単 位	数 量
コンクリート	$\sigma_{ck}\geq 18\text{N/mm}^2$	m ³	0.24
型 枠	小型構造物	m ²	2.84
基 礎 材	RC-40 t=150	m ²	0.64
基 面 整 正	土 砂	m ²	0.64
鋼 製 樹 蓋	T-25.500x500x55	組	1.0


展開図

V=1:25

H=1:100

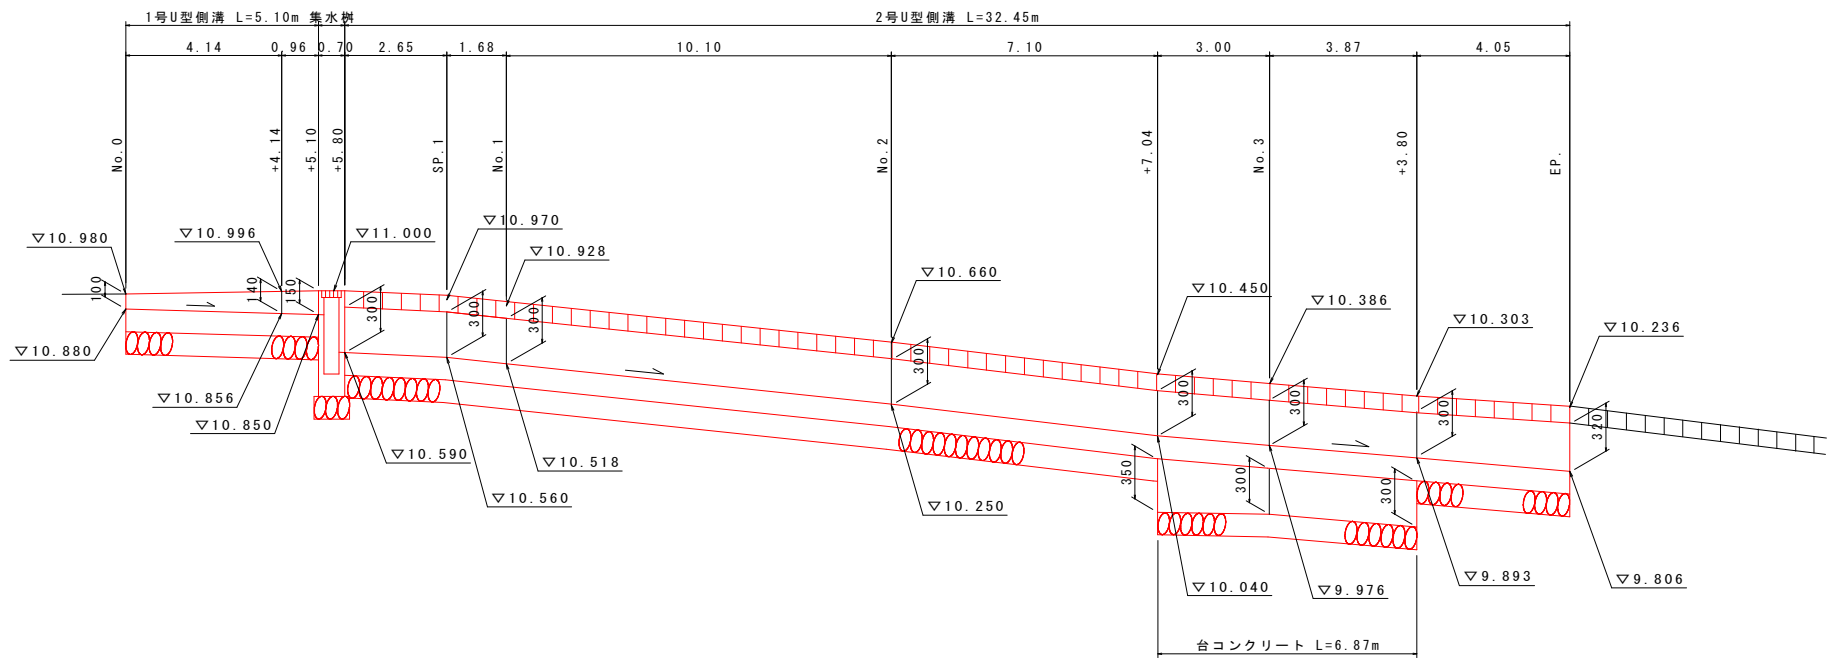

舗装構成

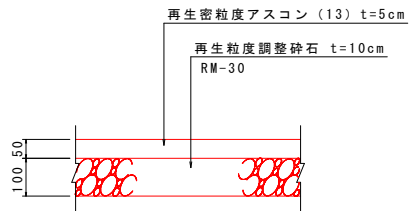

実施設計図面

工事名	R7阿土 津乃峰簡崎線 阿南・津乃峰 側溝整備工事		
路線名等	津乃峰簡崎線		
工事箇所	阿南市津乃峰町中分		
図面名	構造図 展開図		
縮尺	図示	図面番号	4 / 4
会社名			
事業者名	徳島県南部総合県民局県土整備部<阿南>		