


平面図 S=1/1000

(月見ヶ丘海浜公園)

施工延長 L=213m

カー舗装(t=4cm) A=2,090m²

空港施設

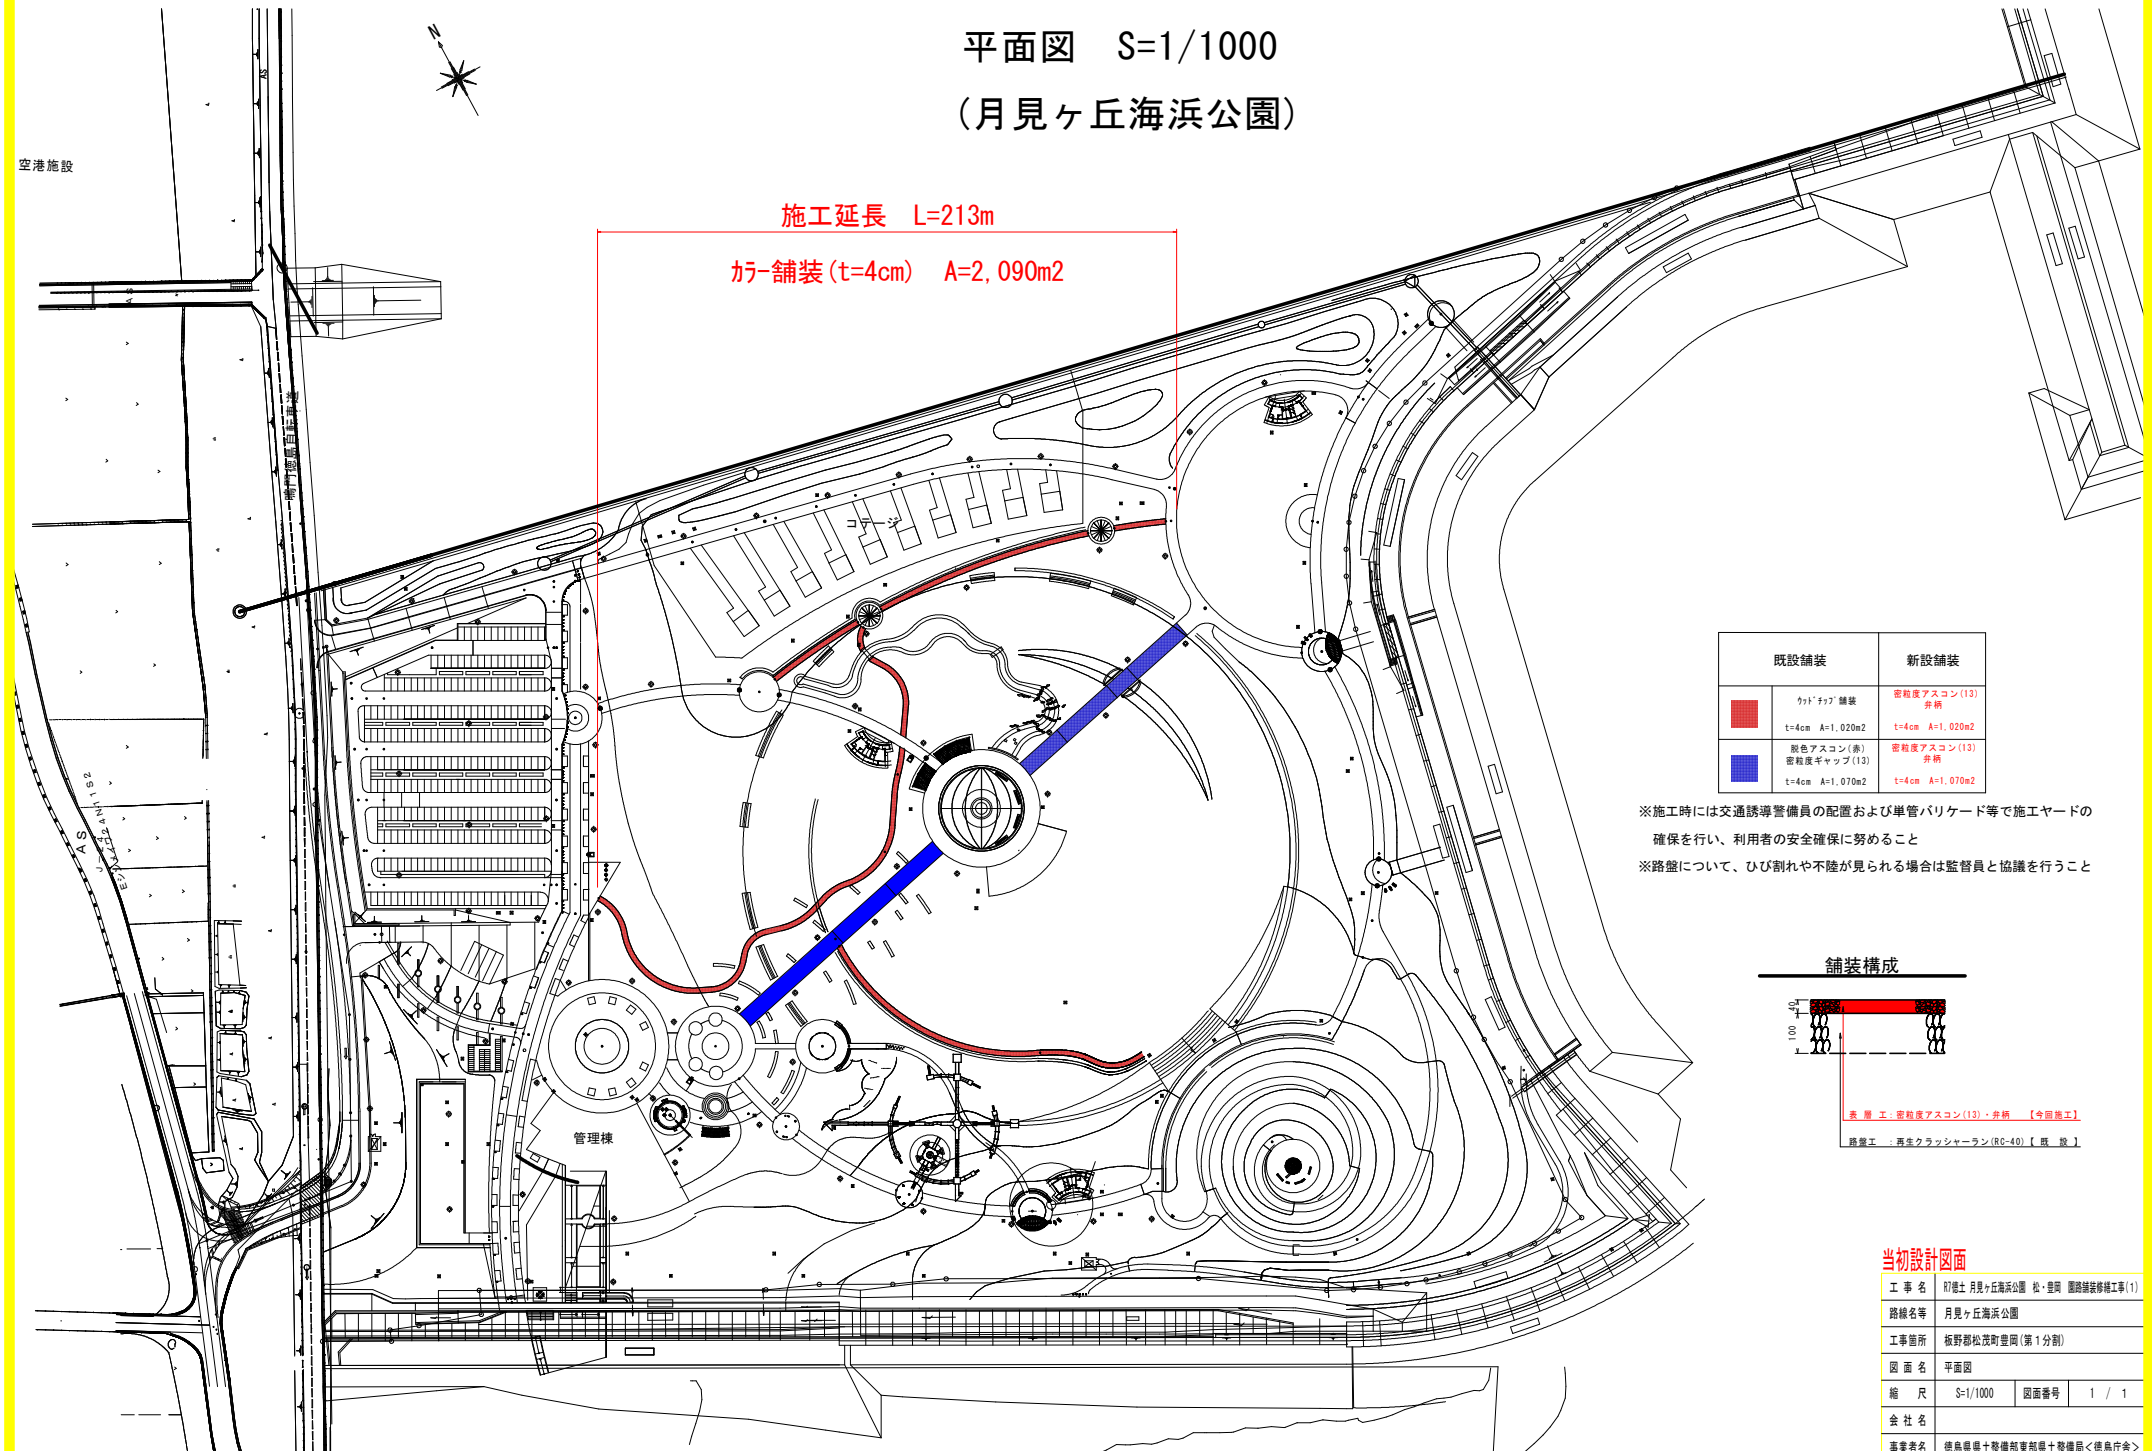

既設舗装		新設舗装
	カラーチップ舗装	密粒度アスコン(13) 併稱
	t=4cm A=1,020m ²	t=4cm A=1,020m ²
	脱色アスコン(赤)	密粒度アスコン(13) 併稱
	密粒度ギャップ(13)	t=4cm A=1,070m ²

※施工時には交通誘導警備員の配置および単管バリアード等で施工ヤードの確保を行い、利用者の安全確保に努めること

※路盤について、ひび割れや不陸が見られる場合は監督員と協議を行うこと

舗装構成



※層工：密粒度アスコン(13)・併称 【今回施工】

路盤工：再生クラッシャーラン(RC-40)【既設】

当初設計図面

工事名	町営土 月見ヶ丘海浜公園 松・豊岡 園路舗装修繕工事(1)		
路線名等	月見ヶ丘海浜公園		
工事箇所	板野郡松茂町豊岡(第1分割)		
図面名	平面図		
縮尺	S=1/1000	図面番号	1 / 1
会社名			
事業者名	徳島県土木整備部東部土木整備局<徳島庁舎>		