


平面図 S=1/1000

(月見ヶ丘海浜公園)

施工延長 L=223m
カー舗装 (t=4cm) A=1,730m²


空港施設

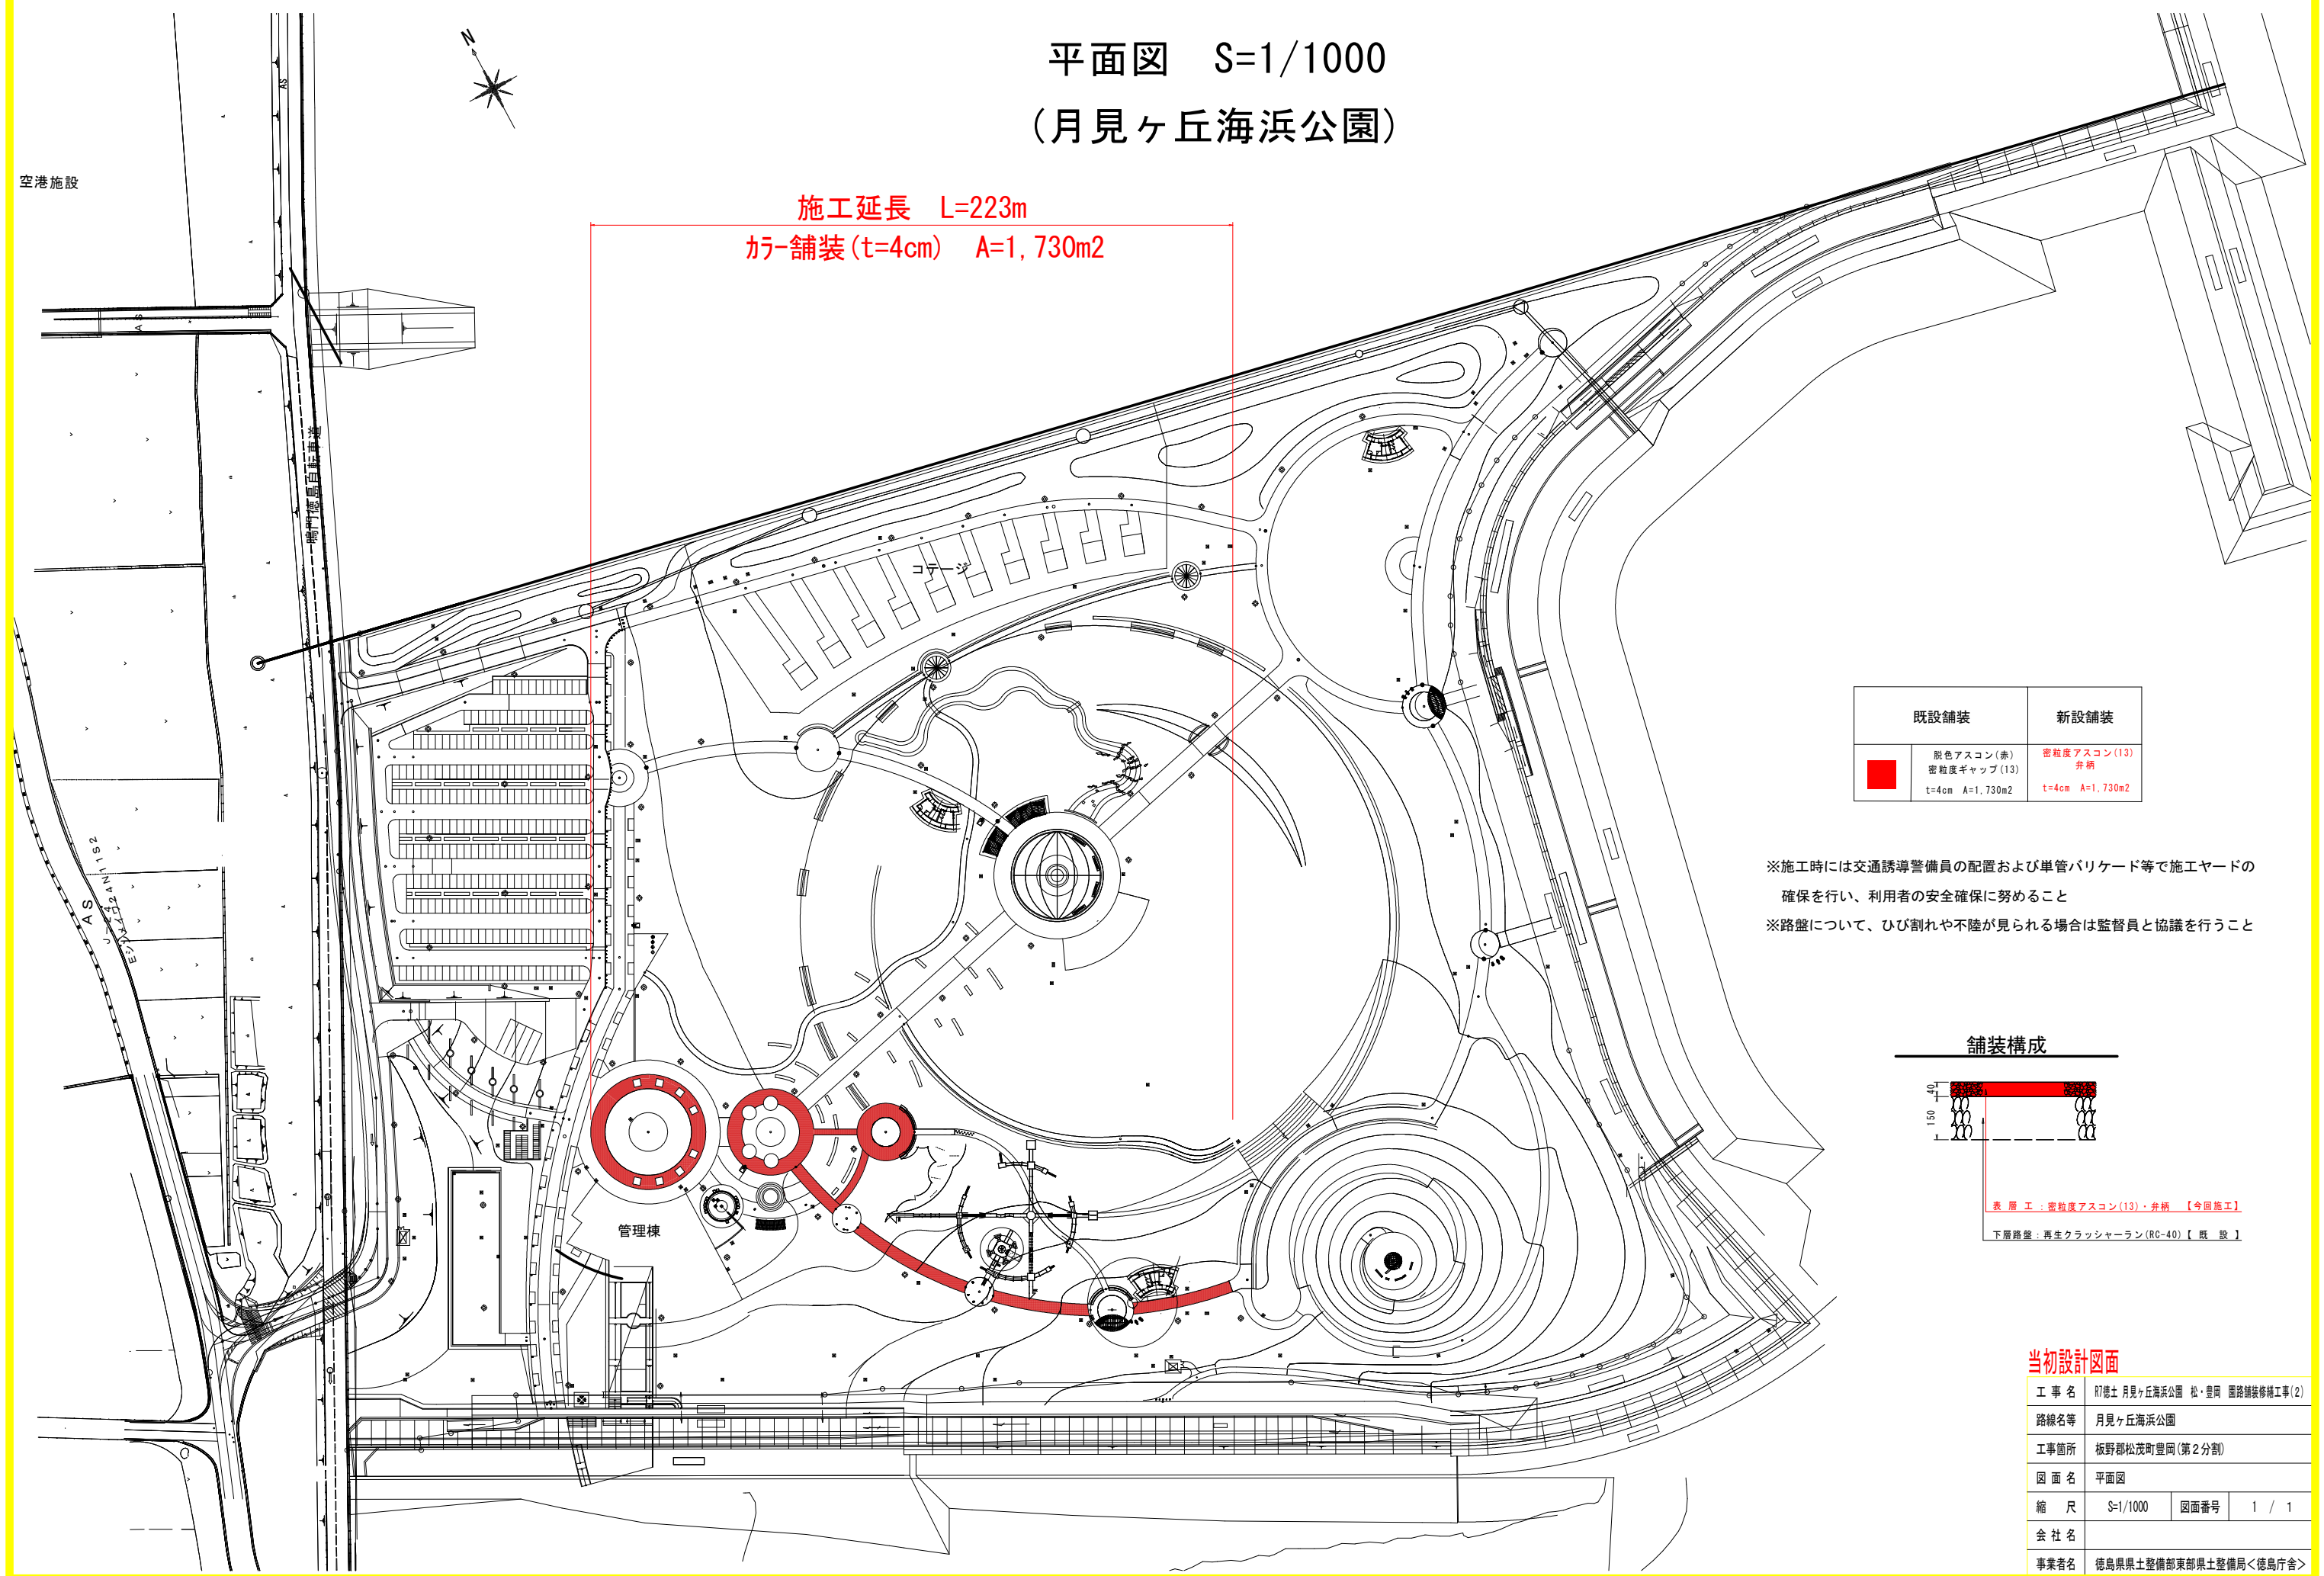

既設舗装		新設舗装	
	脱色アスコン(赤) 密粒度ギャップ(13) t=4cm A=1,730m ²		密粒度アスコン(13) 弁柄 t=4cm A=1,730m ²

※施工時には交通誘導警備員の配置および単管バリケード等で施工ヤードの確保を行い、利用者の安全確保に努めること
※路盤について、ひび割れや不陸が見られる場合は監督員と協議を行うこと

舗装構成

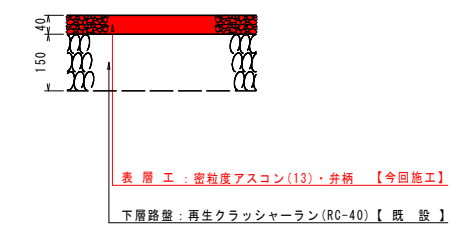

当初設計図面

工事名	R7徳土 月見ヶ丘海浜公園 松・豊岡 園路舗装修繕工事(2)		
路線名等	月見ヶ丘海浜公園		
工事箇所	板野郡松茂町豊岡(第2分割)		
図面名	平面図		
縮尺	S=1/1000	図面番号	1 / 1
会社名			
事業者名	徳島県県土整備部東部県土整備局<徳島庁舎>		