


# 平面図


S=1/1000

施工延長 L=280.7m 舗装版打換え工 A=800m<sup>2</sup>  
 舗装版打換え工 表層工 (t=4cm) A=690m<sup>2</sup>  
 表層工 (t=5cm) A=110m<sup>2</sup>  
 防草シート設置工 L=870m

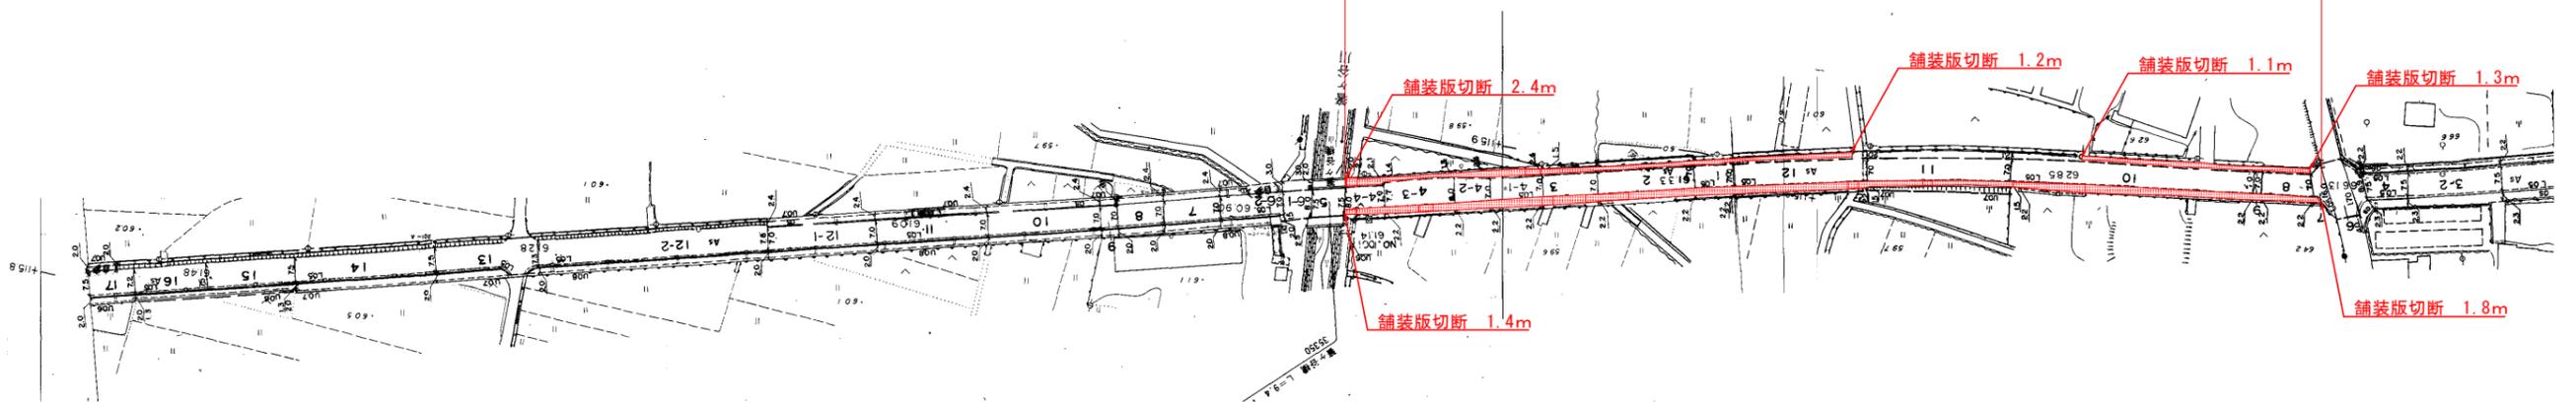

## 標準断面図


S=1:100

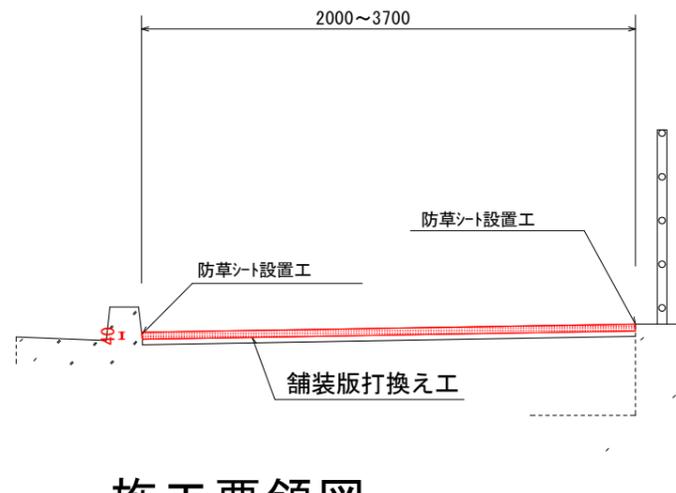


## 施工要領図

S=1:10

施工範囲

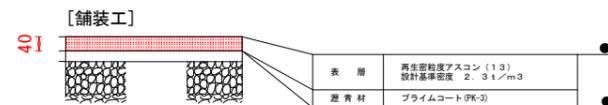

施工範囲

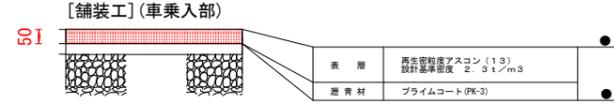

### 実施設計図面

工事名	R7三土 鳴門池田線 三・三野清水 舗装工事		
路線名等	(主) 鳴門池田線		
工事箇所	三好市三野町清水		
図面名	平面図・標準断面図・施工要領図		
縮尺	図示	図面番号	1 / 1
会社名			
事業者名	徳島県西総合県民局県土整備部<三好>		