

平面図


S=1/1000

施工延長 L=434.8m 舗装版打換え工 A=600m²

舗装版打換え工 表層工 (t=4cm) A=560m²


表層工 (t=5cm) A=40m²

防草シート設置工 L=750m

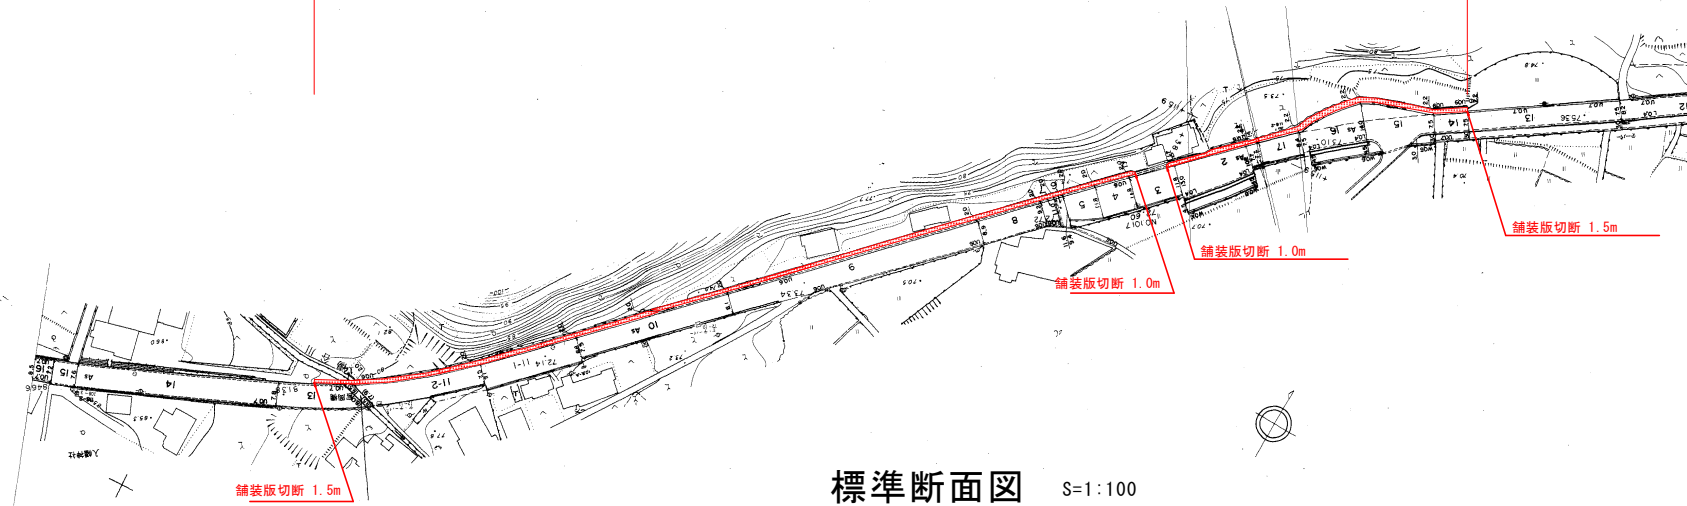



標準断面図

S=1:100

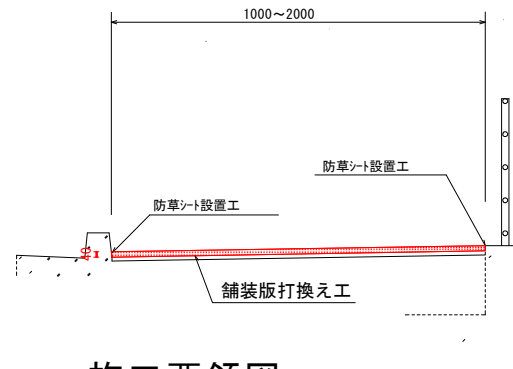

施工要領図

S=1:10

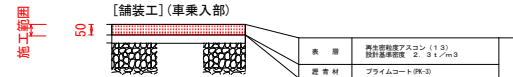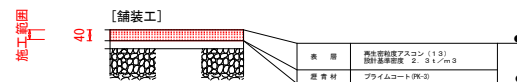

実施設計図面

工事名	R7三土 鳴門池田線 東・足代 補修工事		
路線名等	(主) 鳴門池田線		
工事箇所	三好郡東みよし町足代		
図面名	平面図・標準断面図・施工要領図		
縮尺	図示	図面番号	1 / 1
会社名			
事業者名	徳島県西総合振興局土木整備課<三好>		