



エプロン舗装構造図 (1/2)

平面図
S=1:30

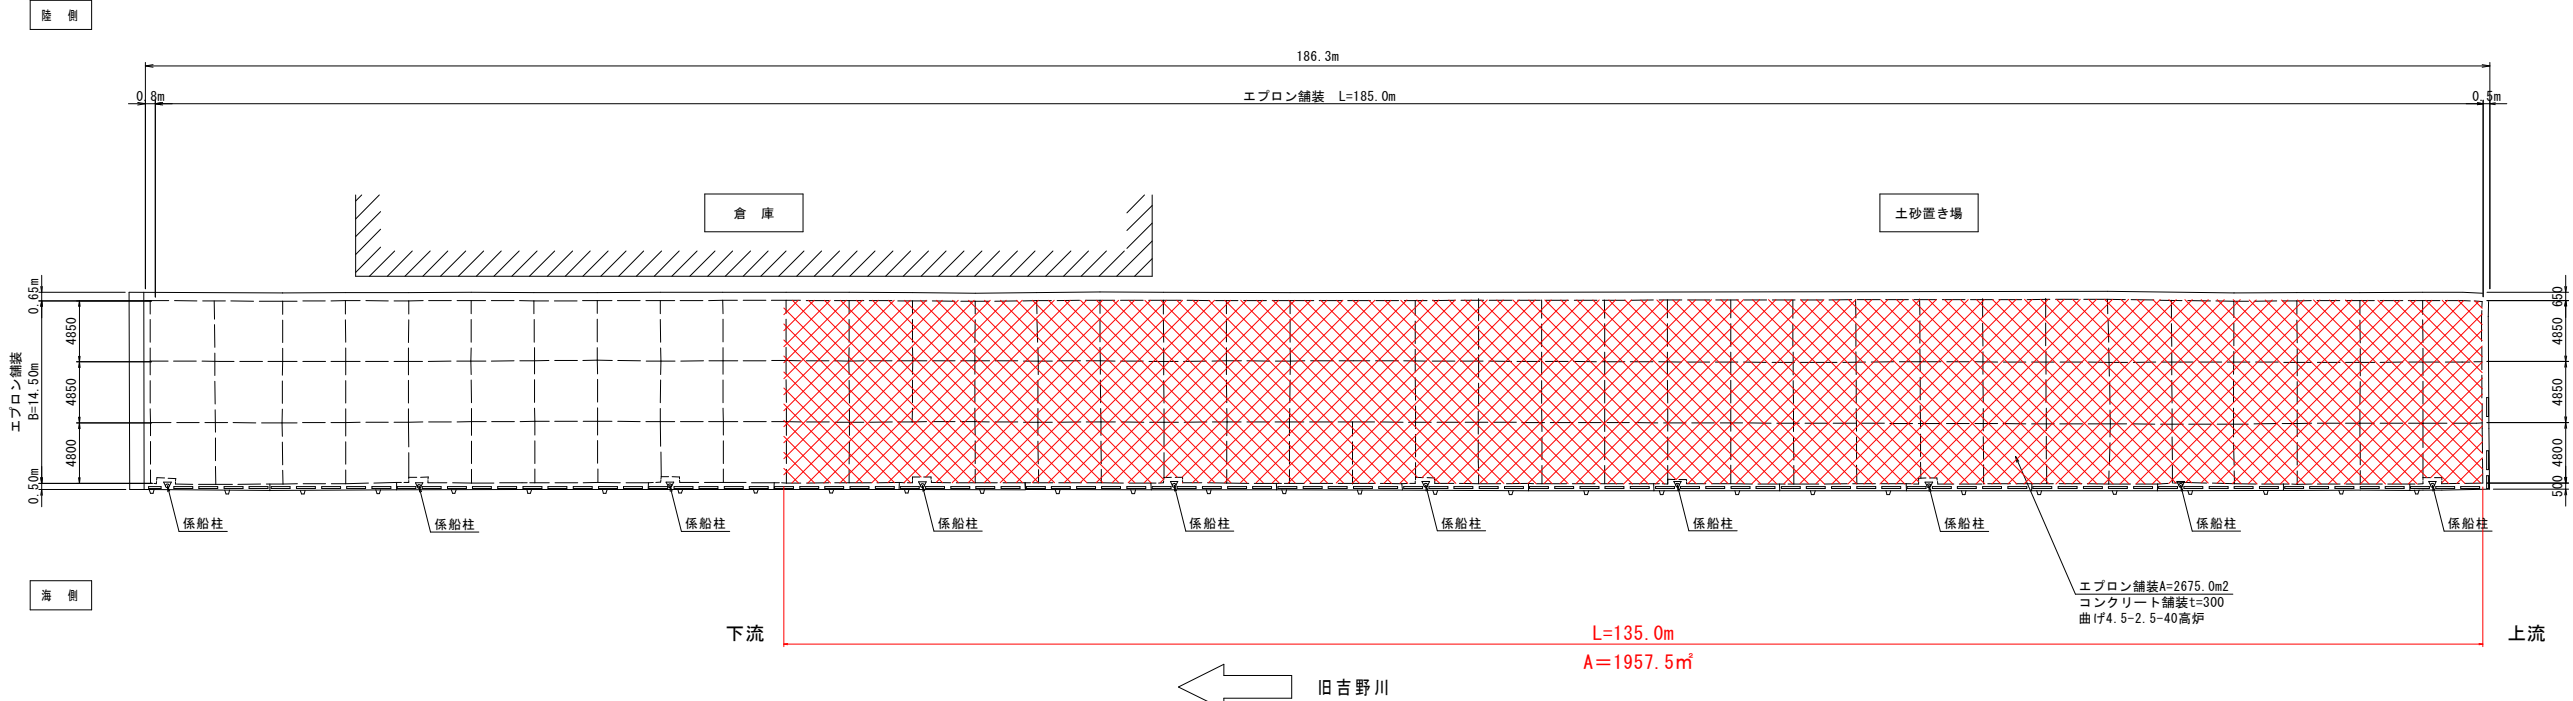

標準断面

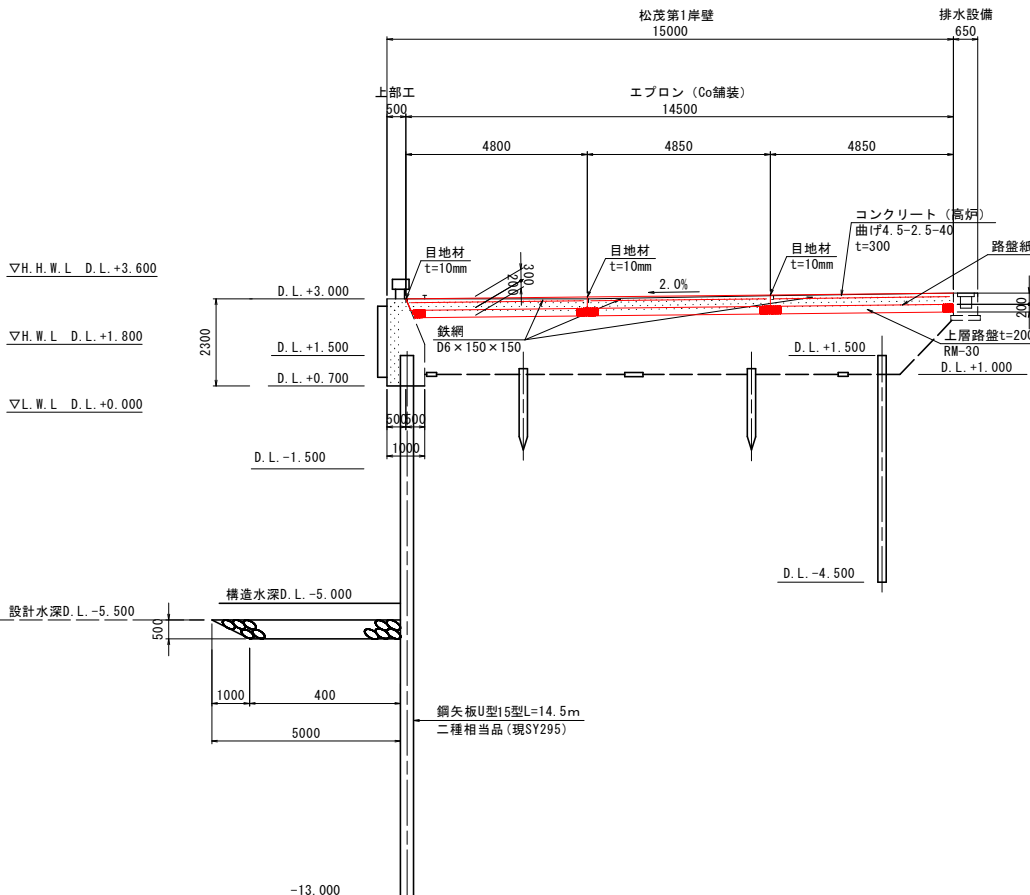

【注記】
※係船柱基礎部のエプロン舗装及び鉄網は係船柱の基礎形状に合わせて施工すること。
※潮位条件は、粟津港港湾台帳を参照とする。


実施設計図面

工事名	R7徳島 栗津港（松茂地区）松・豊久 岸壁修繕工事（2）		
路線名等	栗津港（松茂地区）		
工事箇所	板野郡松茂町豊久（第2分割）		
図面名	エプロン舗装構造図（1/2）		
縮尺	図示	図面番号	1 / 5
会社名			
事業所名	徳島県東部県土整備局県土整備部<徳島>		

エプロン舗装構造図 (2/2)


目地工配置図

S=1:100

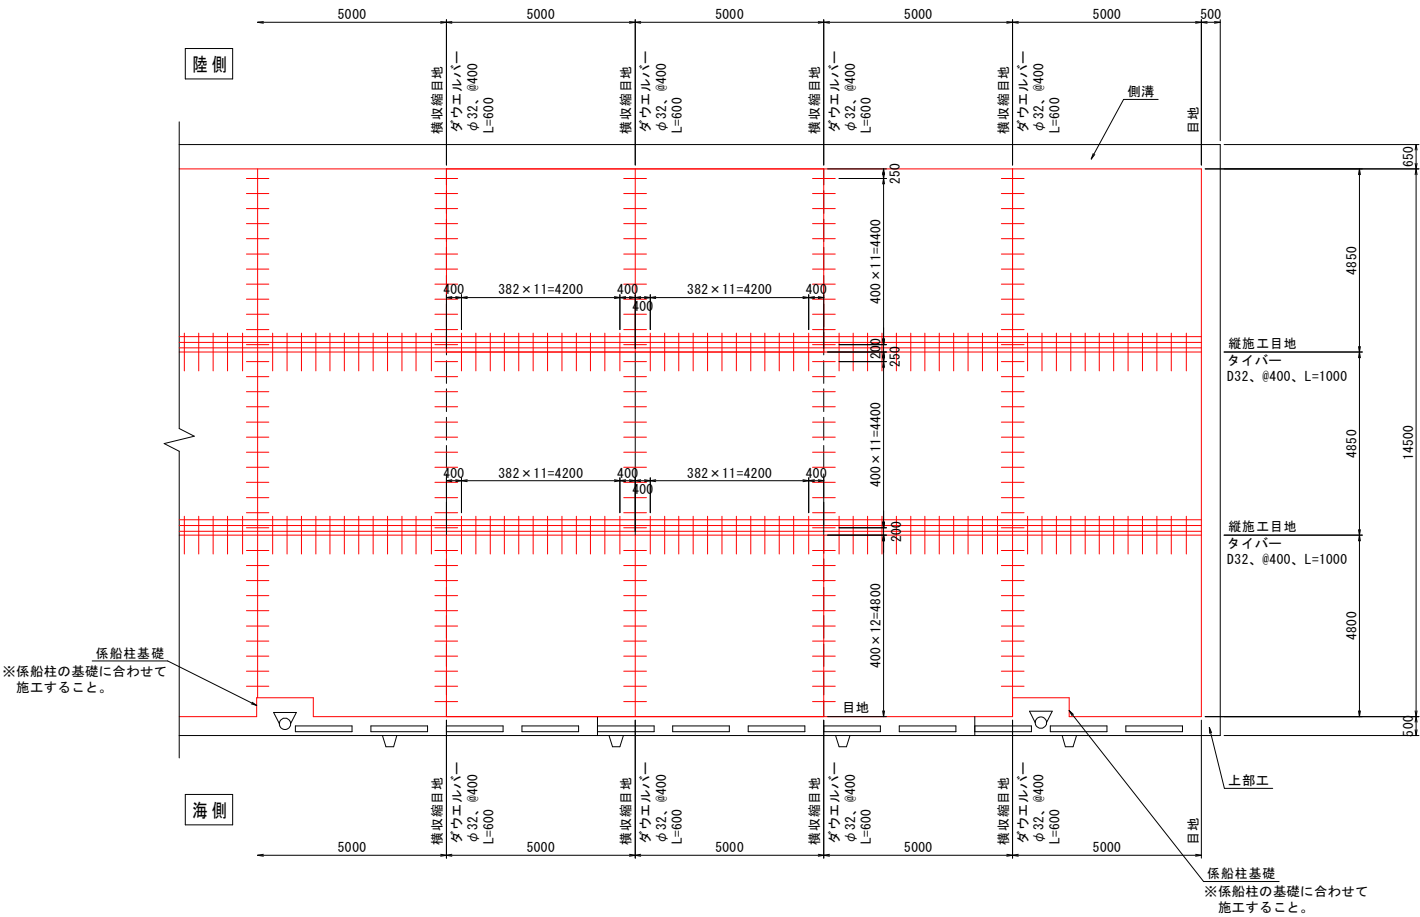


鉄網配置図

D6×150×150 S=1:100

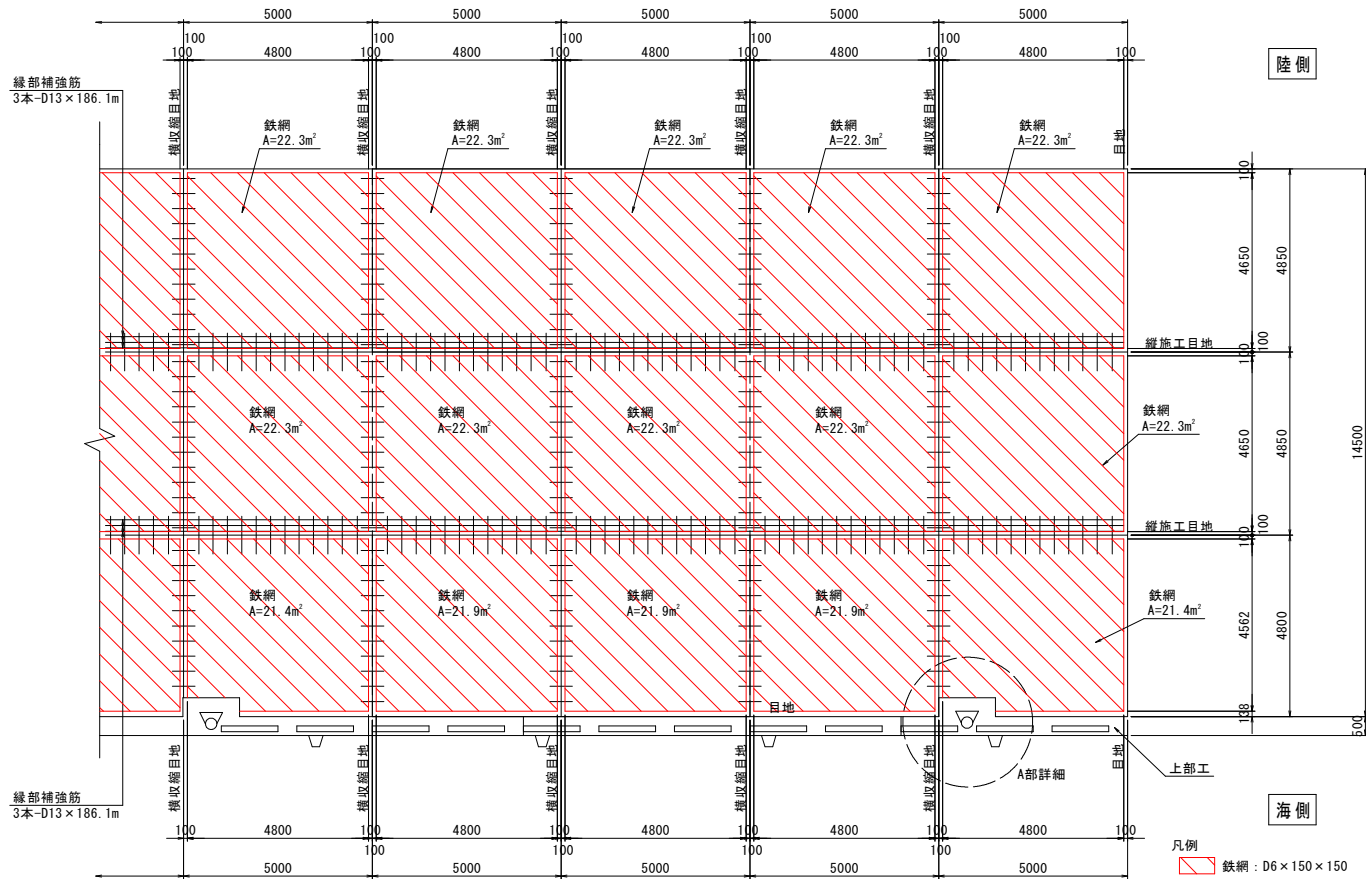


目地

S=1:10

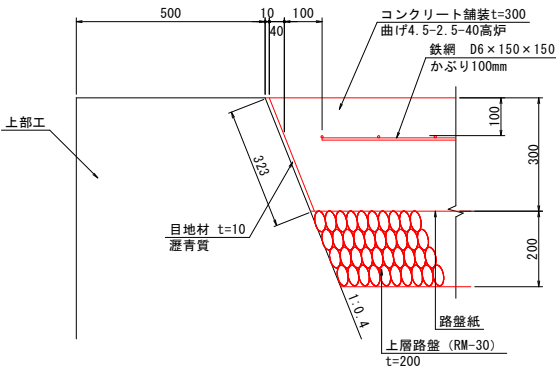


舗装工

S=1:20

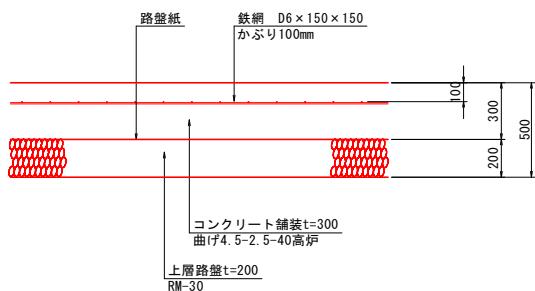


横収縮目地

S=1:10

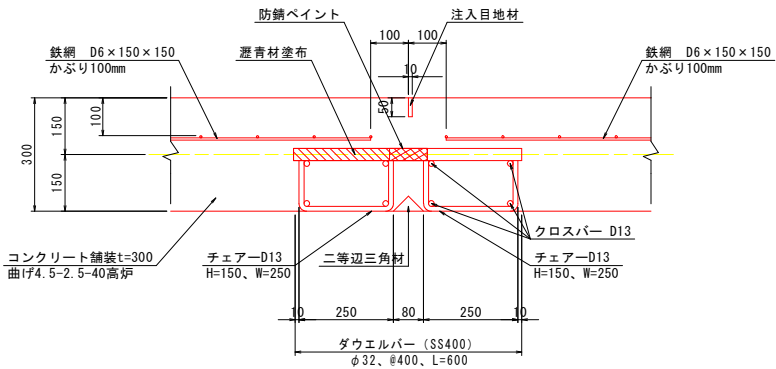


縦施工目地

S=1:10

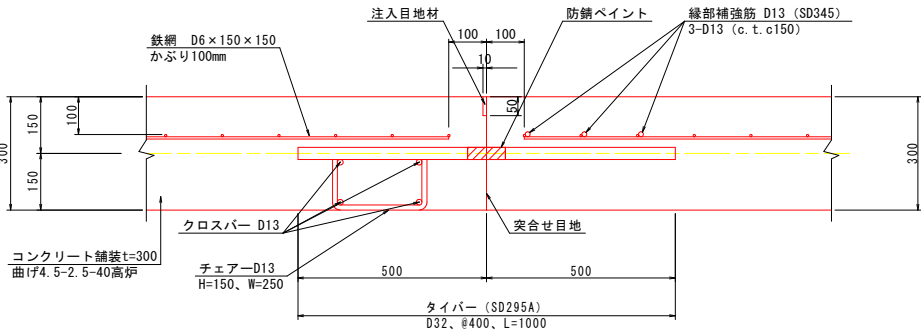

A部詳細

S=1:30

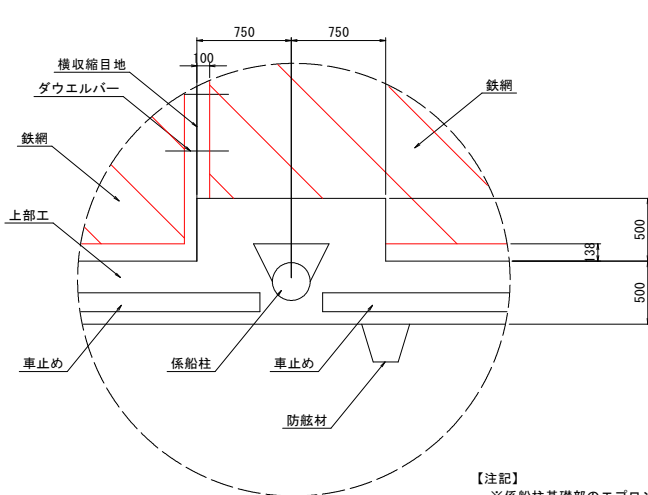


【注記】
※係船柱基礎部のエプロン舗装及び鉄網は係船柱の基礎形状に合わせて施工すること。
※潮位条件は、栗津港港台帳を参照とする。

実施設計図面


工事名	R7徳土 栗津港（松茂地区）松・豊久岸壁修繕工事（2）		
路線名等	栗津港（松茂地区）		
工事箇所	板野郡松茂町豊久（第2分割）		
図面名	エプロン舗装構造図（2/2）		
縮尺	図示	図面番号	2 / 5
会社名			
事業所名	徳島県東部県土整備局県土整備部<徳島>		

施工計画図 (1/2)

平面図 (1期施工時)
S=1:300

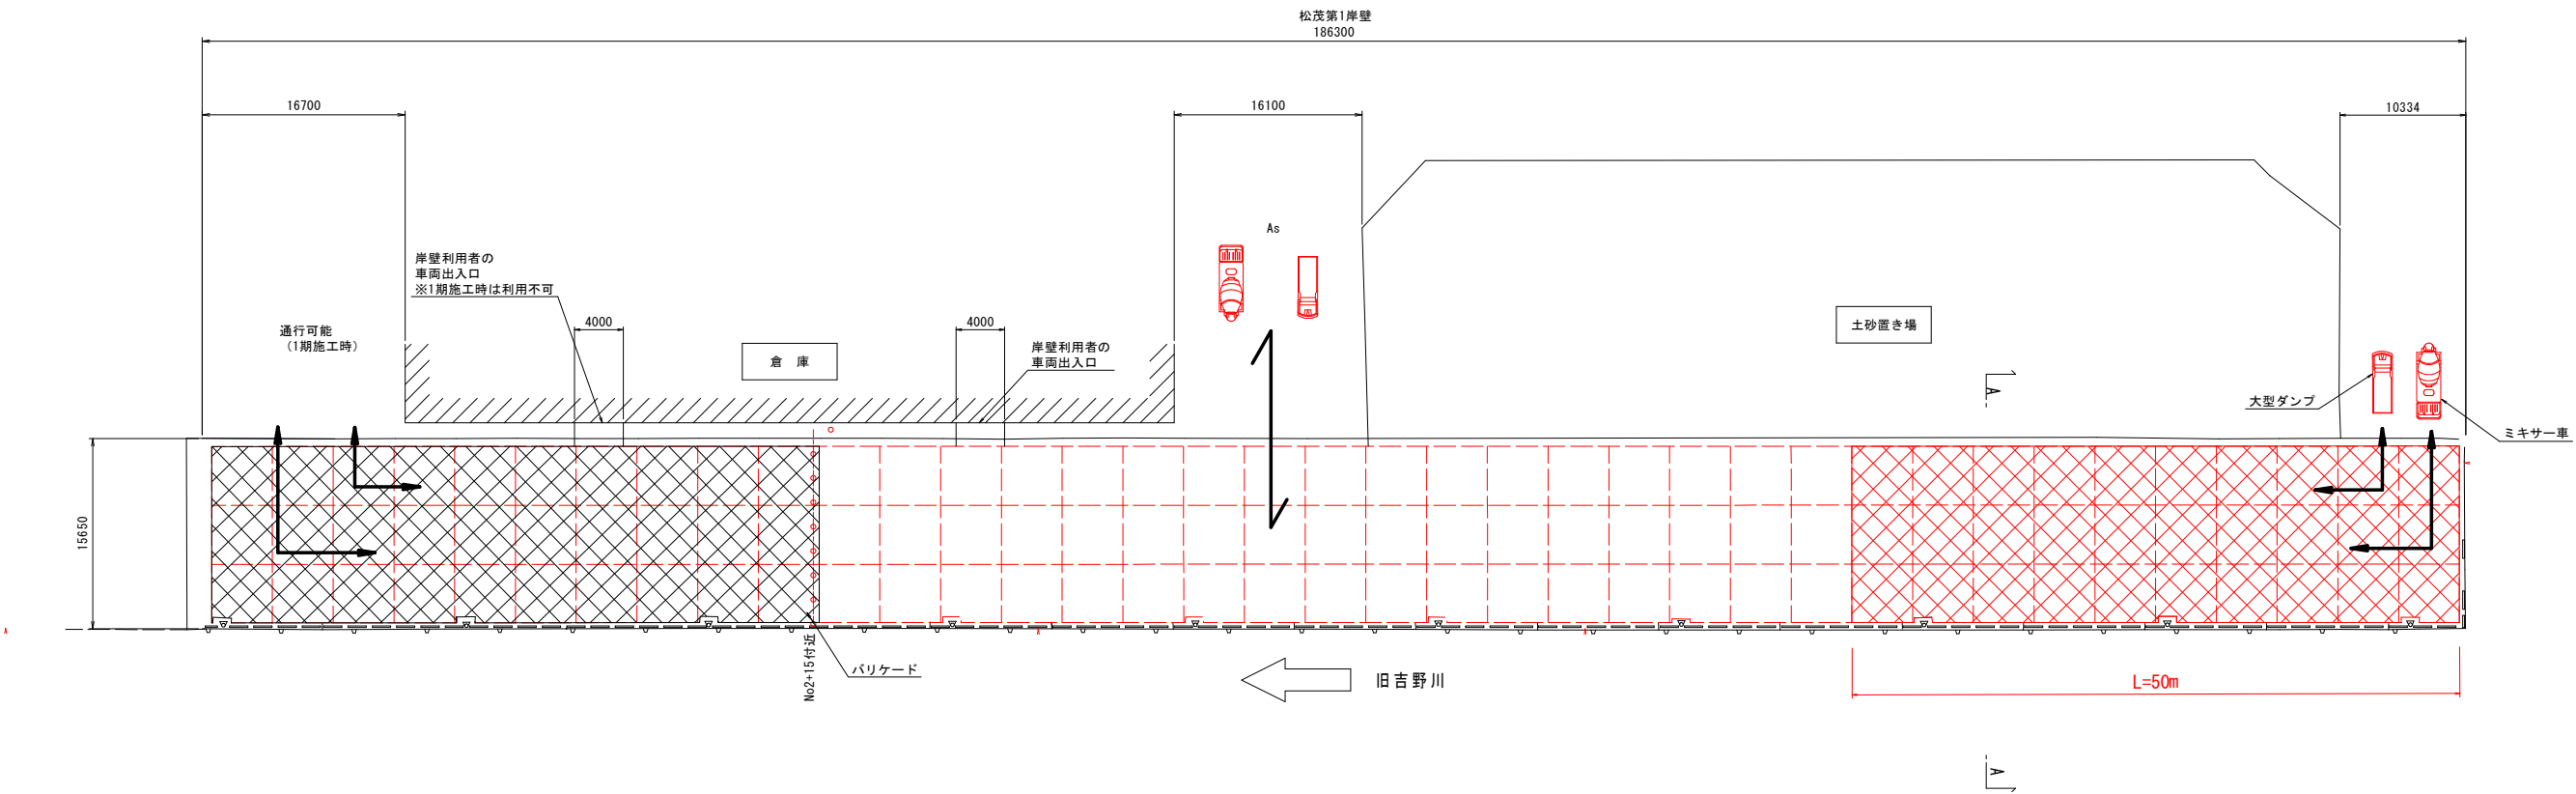

A-A断面
S=1:100

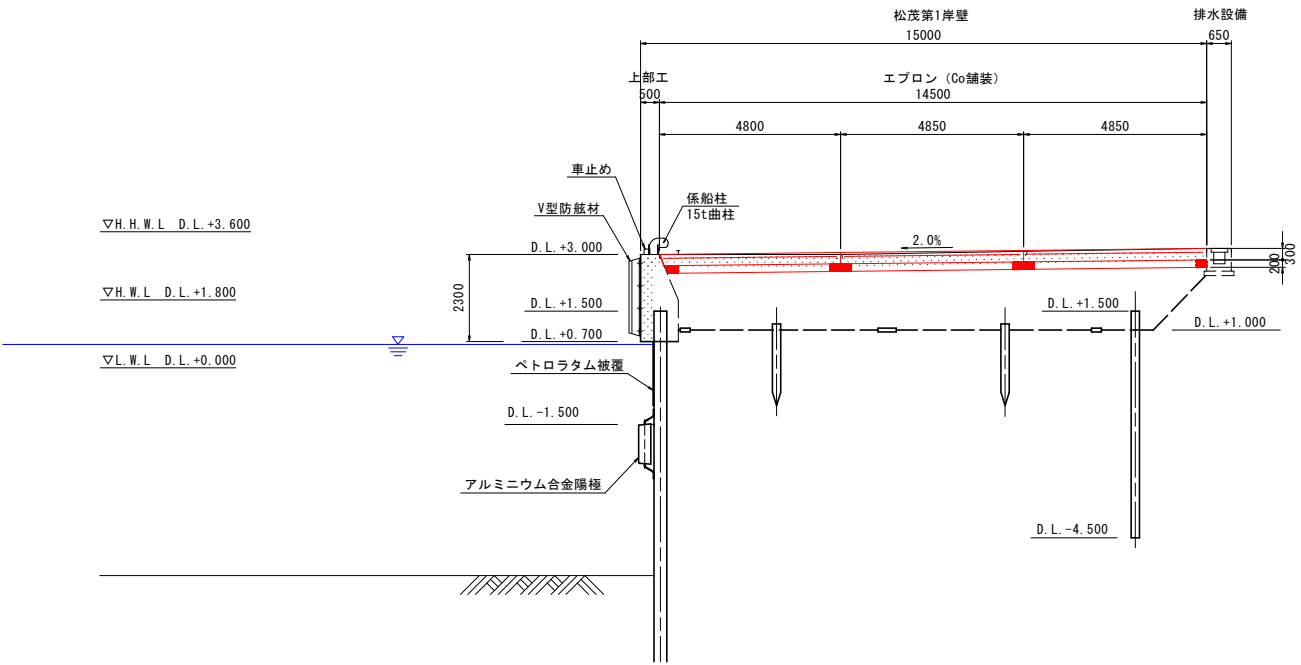

注記


- 監督員と協議の上、必要に応じて、バリケードや通行止めを実施すること。
- 防舷材、車止め及び防食工施工時は、係留する船舶の日程を確認すること。
- エプロン舗装時に岸壁利用が制限されるため、施工前に監督員及び岸壁利用者と協議を行うこと。
- ノリの養殖を岸壁付近で行っているため、施工時は汚濁防止膜を設置すること。

実施設計図面


工事名	R7徳土 粟津港（松茂地区）松・豊久岸壁修繕工事（2）		
路線名等	粟津港（松茂地区）		
工事箇所	板野郡松茂町豊久（第2分割）		
図面名	施工計画図		
縮尺	図示	図面番号	3 / 5
会社名			
事業者名	徳島県東部県土整備局（徳島）		

施工計画図 (2/2)

平面図 (2期施工時)
S=1:300

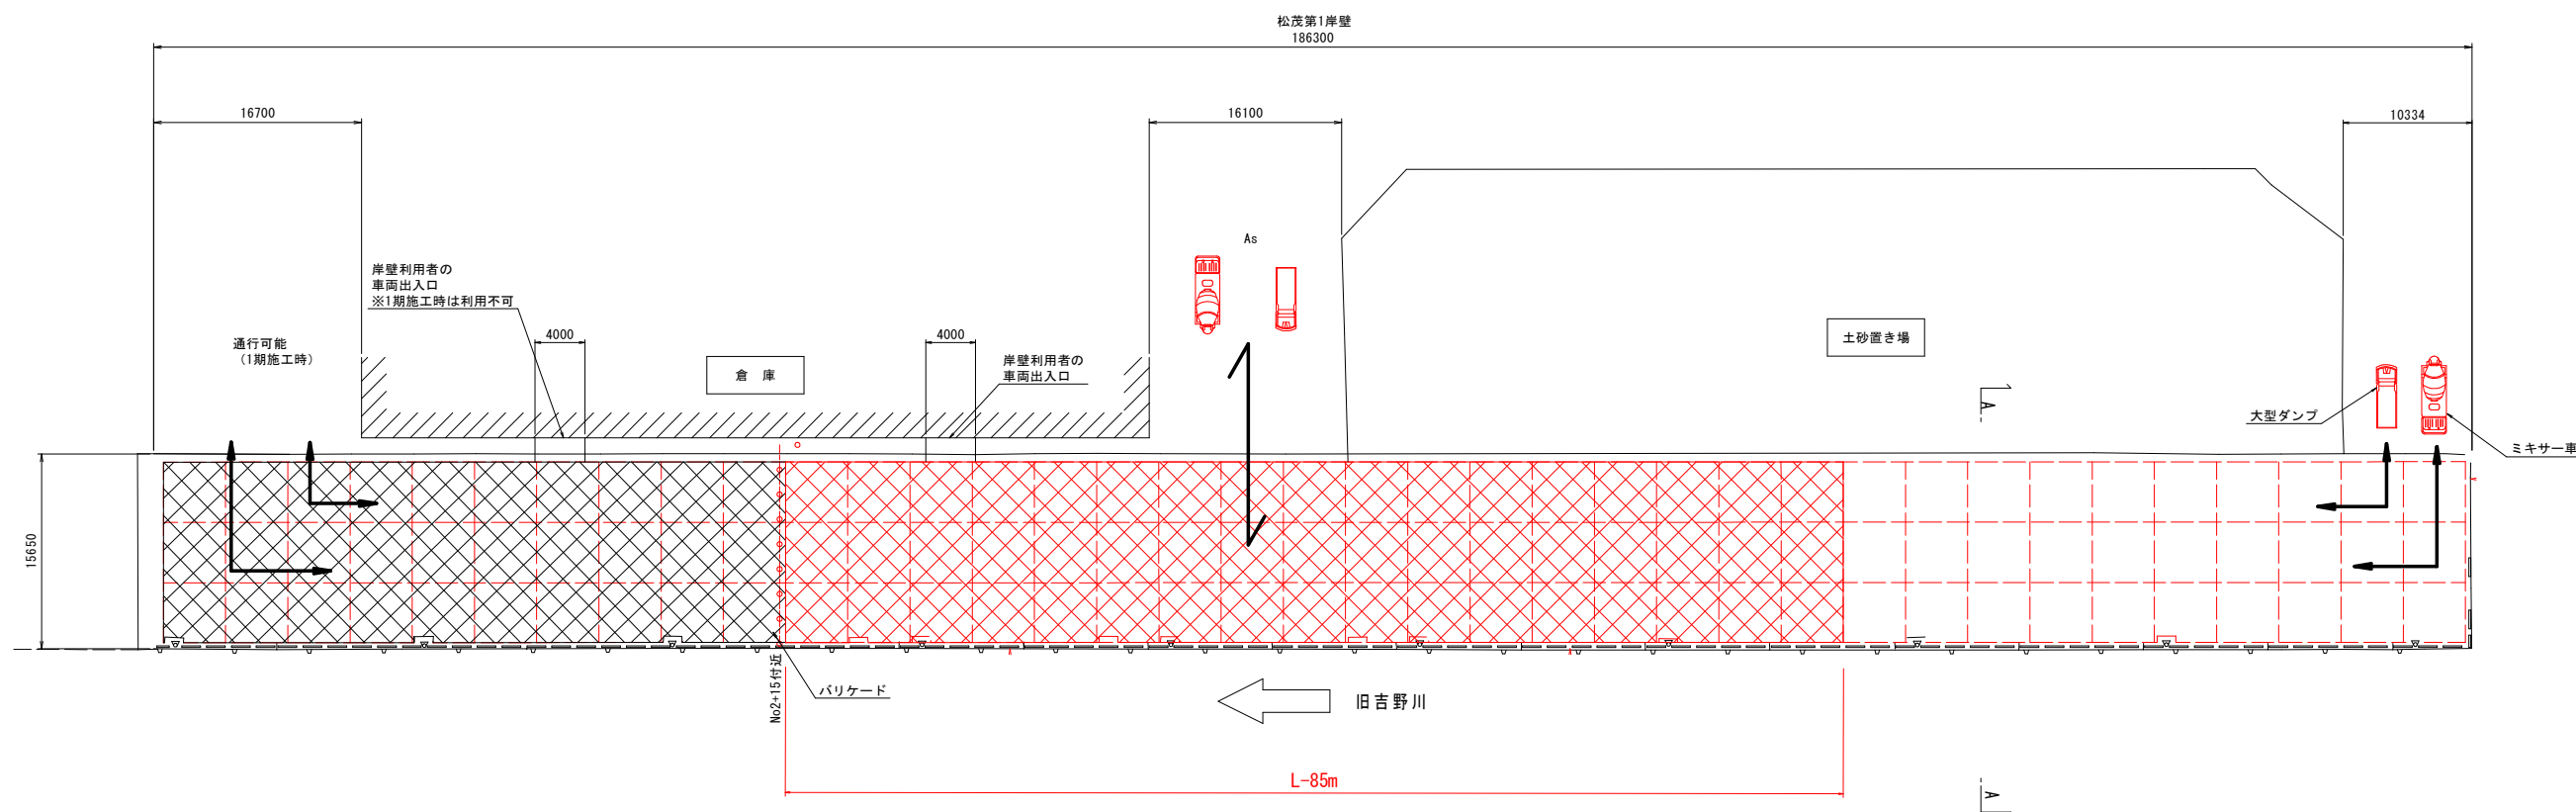

A-A断面
S=1:100

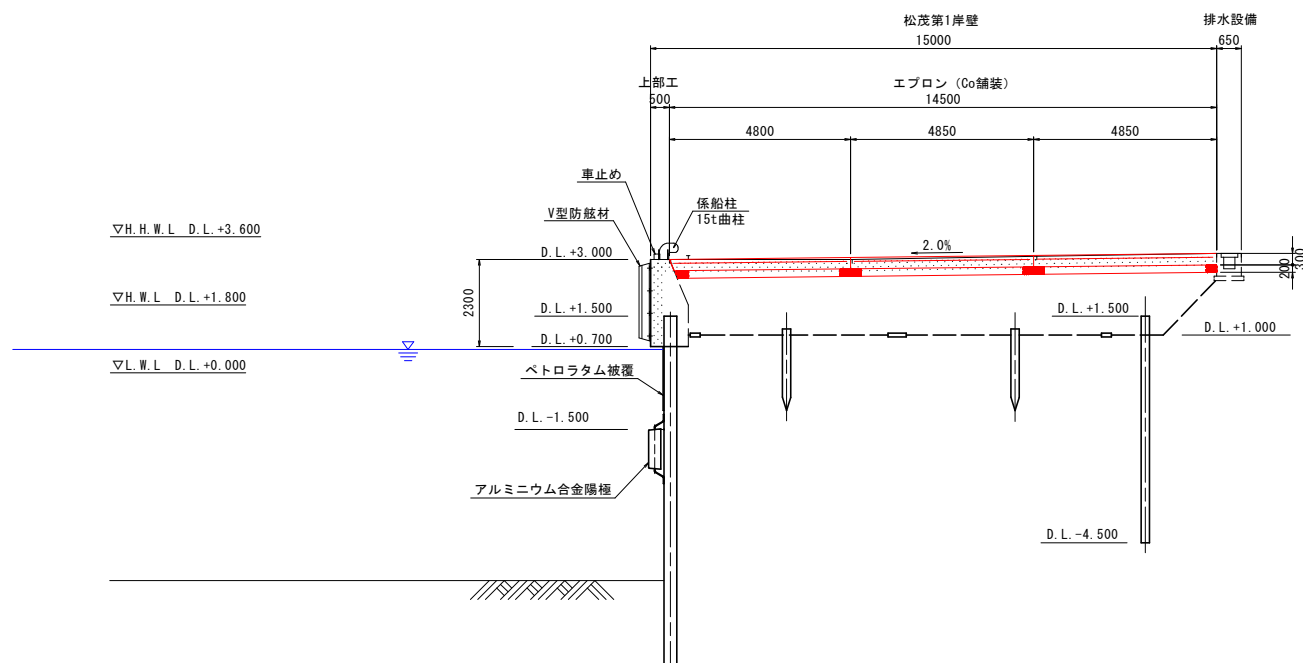


注記
-監督員と協議の上、必要に応じて、バリケードや通行止めを実施すること。
-防舷材、車止め及び防食工施工時は、係留する船舶の日程を確認すること。
-エプロン舗装時に岸壁利用が制限されるため、施工前に監督員及び岸壁利用者と協議を行うこと。
-ノリの養殖を岸壁付近で行っているため、施工時は汚濁防止膜を設置すること。

実施設計図面


工事名	R7徳土 粟津港（松茂地区）松・豊久岸壁修繕工事（2）			
路線名等	粟津港（松茂地区）			
工事箇所	板野郡松茂町豊久（第2分割）			
図面名	施工計画図			
縮尺	図示	図面番号	4	/ 5
会社名				
事業者名	徳島県東部県土整備局（徳島）			

土工図

全体図
S=1:300

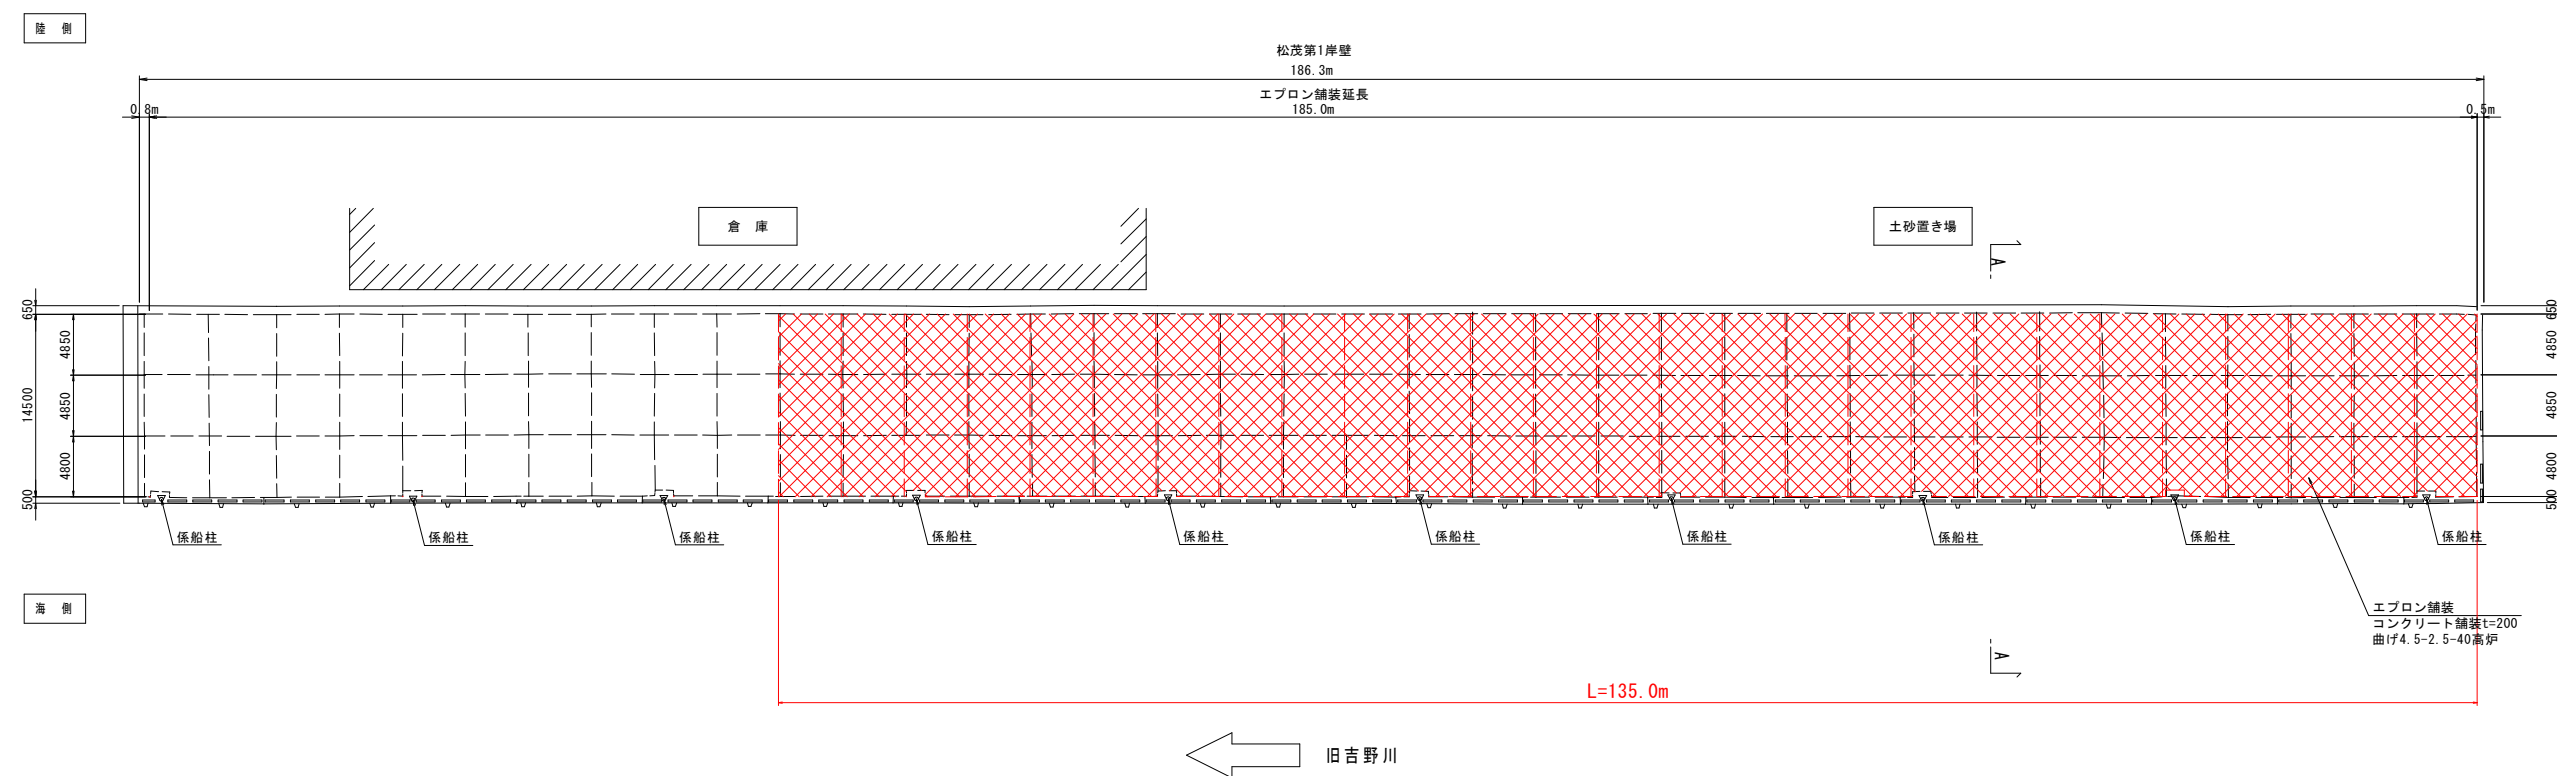

A-A断面
S=1:50

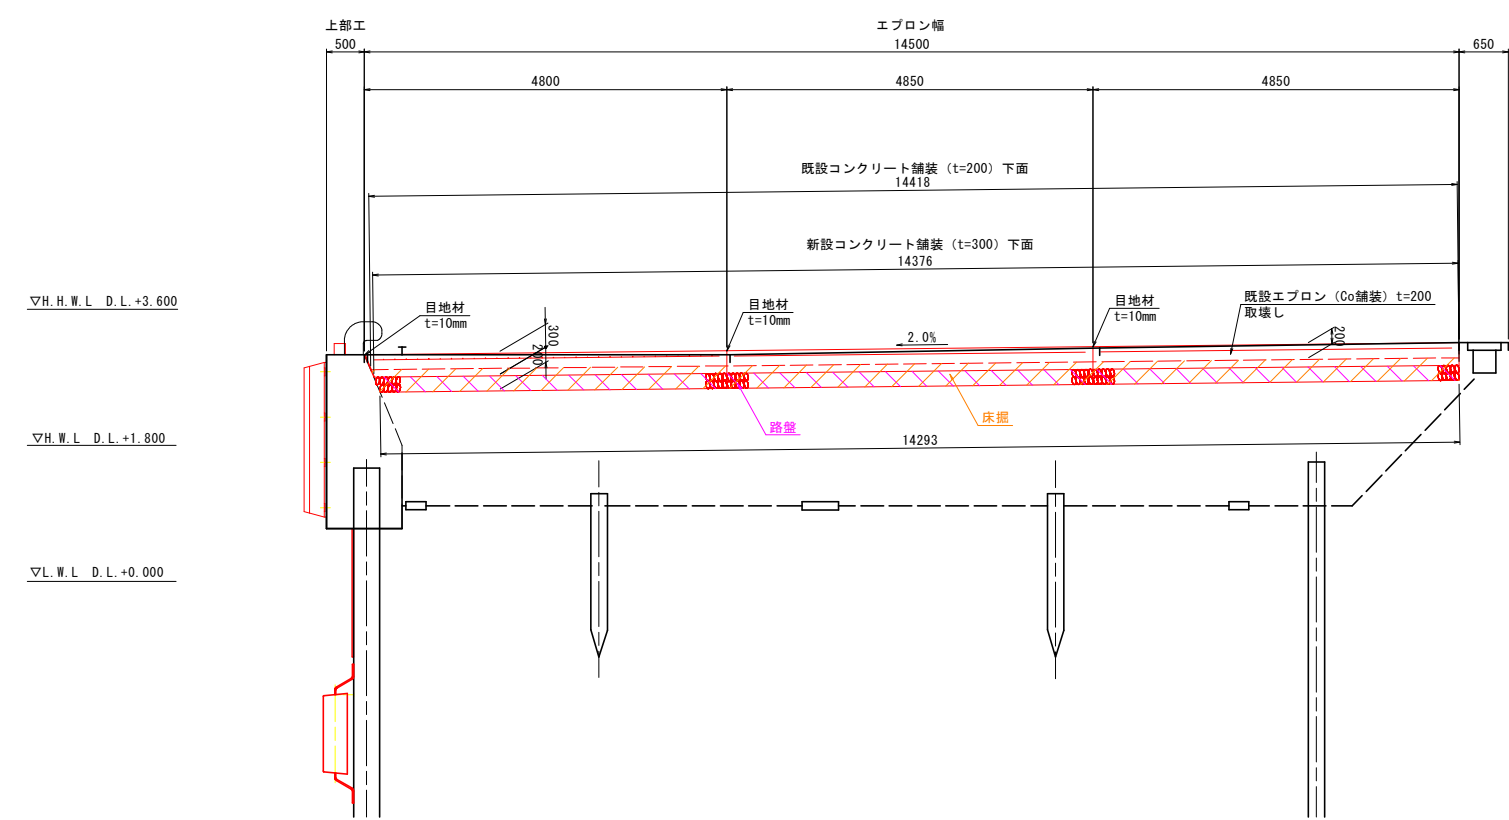

数量表

項目	計算式	凡例	備考
床掘	$1/2 * (14.42 + 14.29) * 135.0 * 0.3 = 581.4 \text{ m}^3$		
上層路盤	$14.38 * 135.0 - 3.5 = 1936 \text{ m}^2$		RM-30、t=200
基面整正	$14.38 * 185.0 = 1941.3 \text{ m}^2$		
Co取壊し	$1/2 * (14.5 + 14.42) * 0.2 * 135.0 - (1.5 * 0.5 * 0.2) * 7 = 389.4 \text{ m}^3$		t=200、鉄筋コンクリート

※1.5*0.5*0.2：係船柱基礎部
※係船柱：N=10基

【注記】
※路盤の厚さは、路床の支持力係数K が100N/cm²以上であると想定して決定している。施工時に路床の支持力を確認し、計測値が上記の設定値以上であることを確認すること。
※潮位条件は、粟津港港湾台帳を参照とする。

実施設計図面

工事名	R7徳土 粟津港(松茂地区)松・豊久岸壁修繕工事(2)			
路線名等	粟津港(松茂地区)			
工事箇所	板野郡松茂町豊久(第2分割)			
図面名	土工図			
縮尺	図示	図面番号	5	/ 5
会社名				
事業者名	徳島県東部県土整備局(徳島)			