
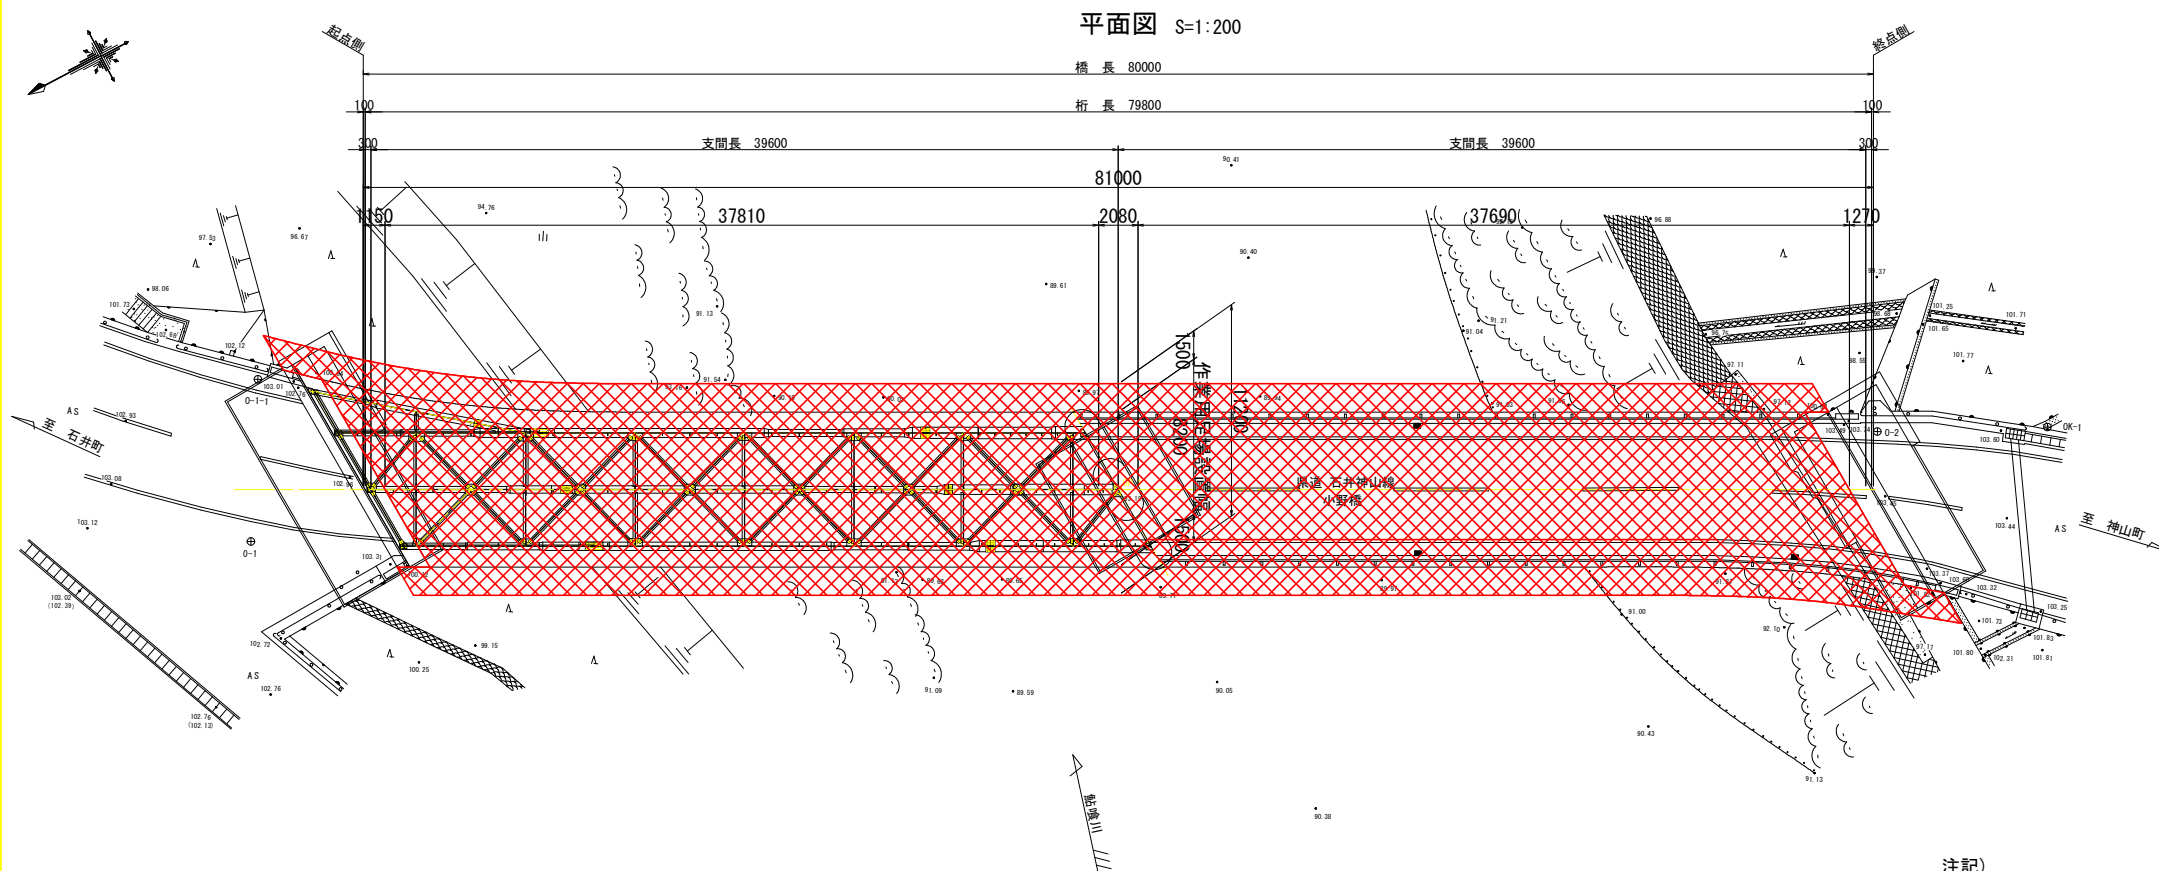
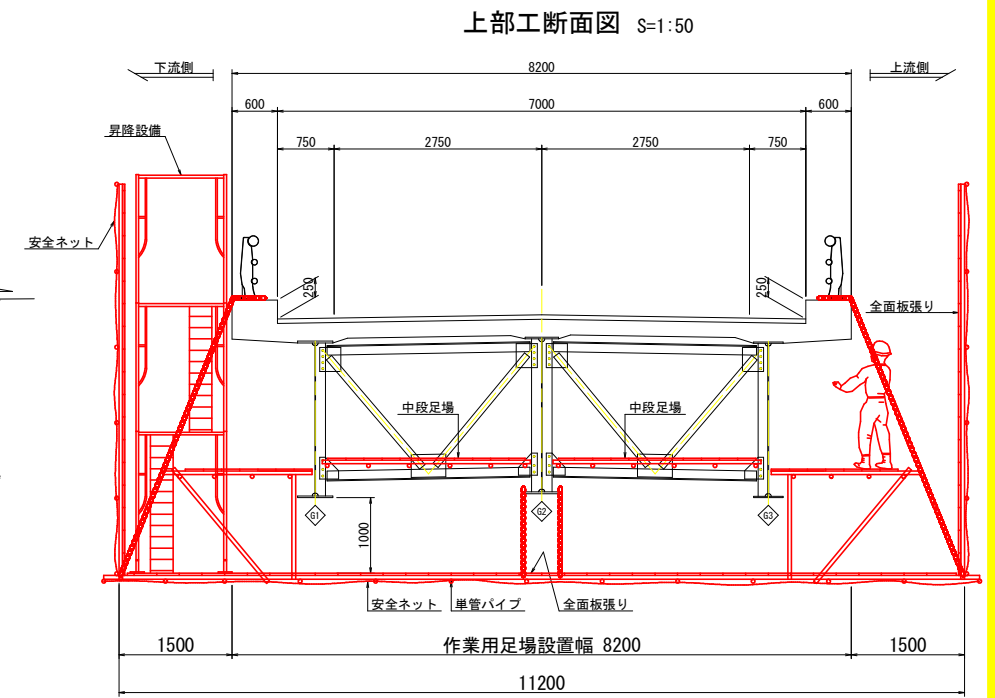


小野橋 作業用足場設置計画図(参考図)

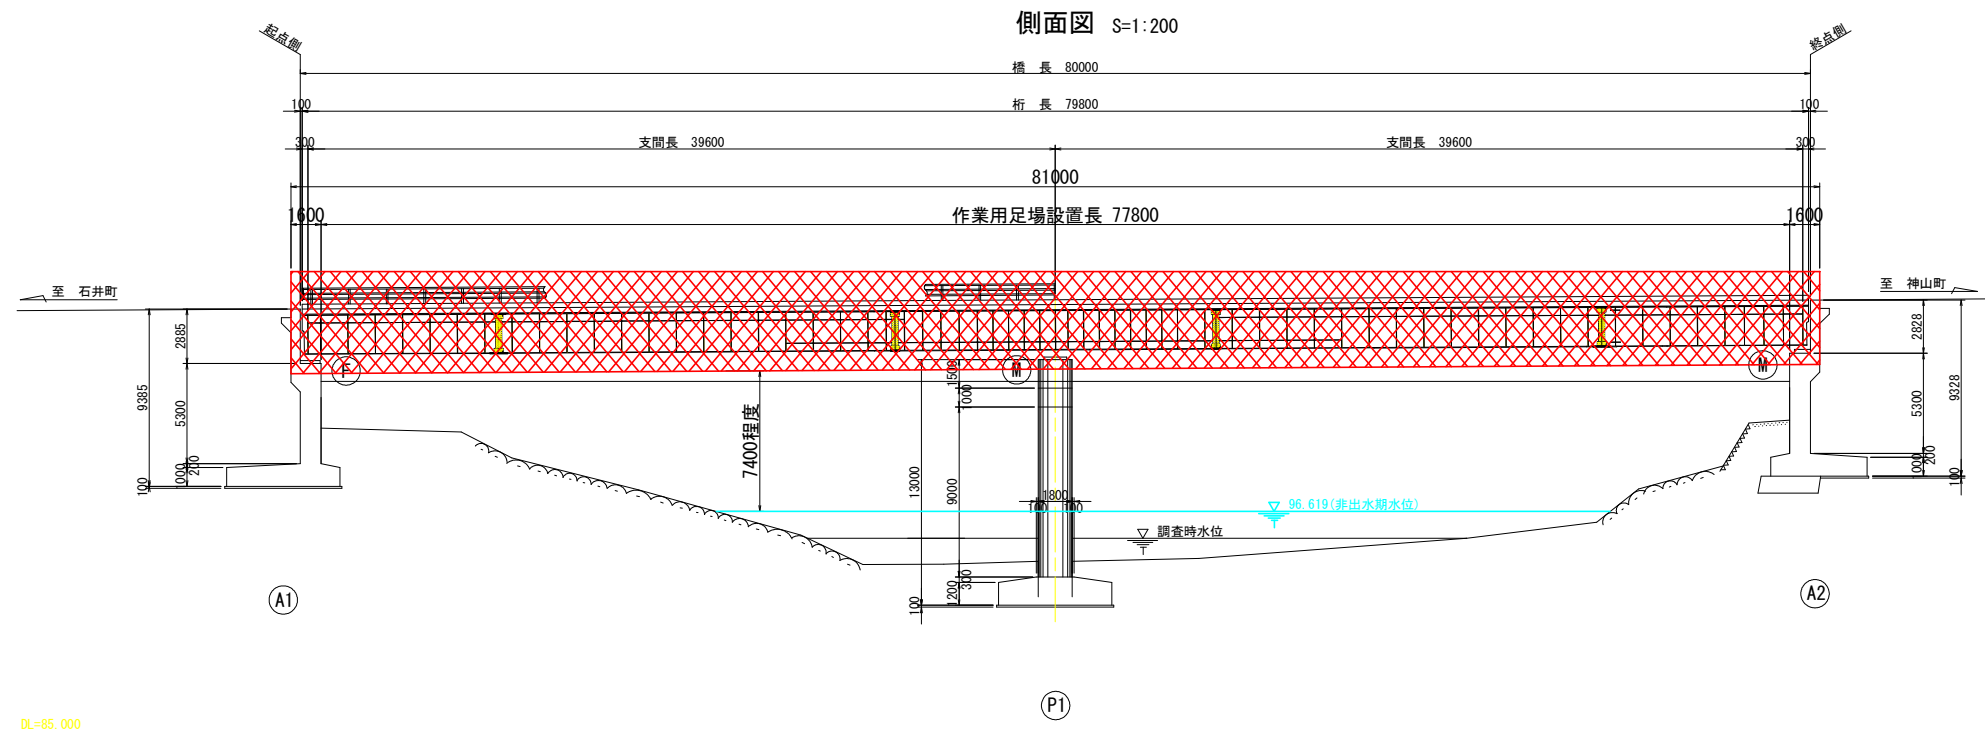


注記)

1. 本図面は参考図のため、工事着手に際しては施工者に検討のこと。
2. 昇降設備の入り口には、第三者が立ち入りできないように安全対策を施すこと。


(参考図)			
工 事 名	R 7 徳土 石井神山線（小野橋） 神・阿野～神領 橋梁修繕工事		
路線名等	石井神山線		
工事箇所	名西郡神山町阿野～神領（小野橋）		
図 面 名	小野橋 作業用足場設置計画図（参考図）		
縮 尺	図 示	図面番号	1 / 14
年 度	令和 7 年度		
事業者名	徳島県東部県土整備局<徳島>		

小野橋 施工要領図(1/2) (参考図)


側面図 S=1:200

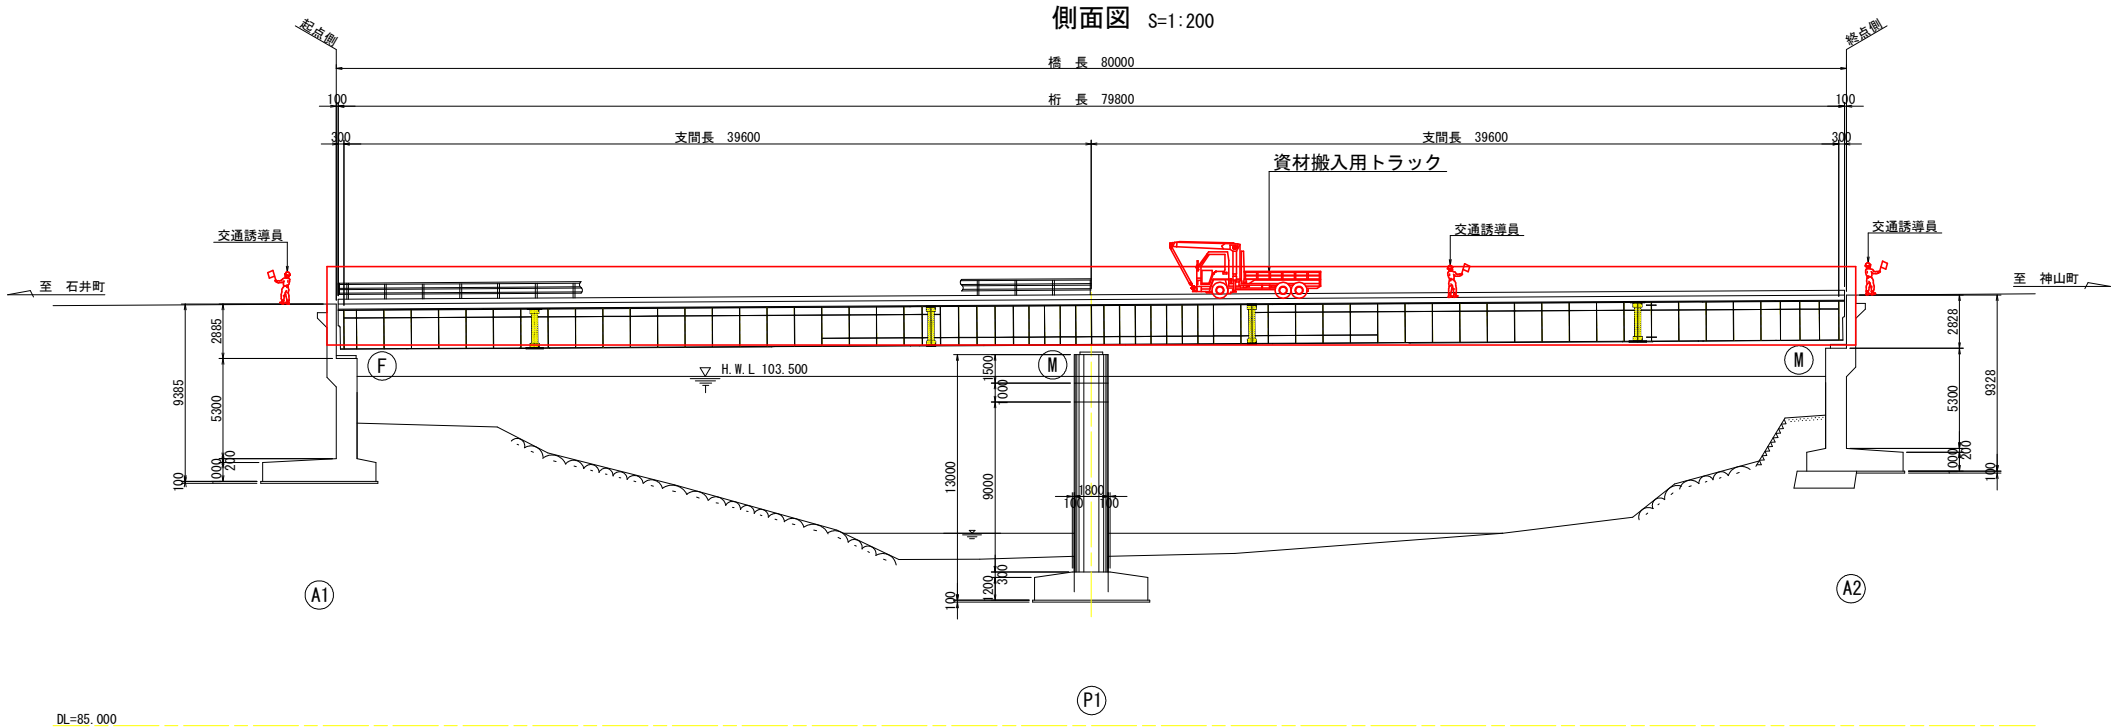


上部工断面図 S=1:50

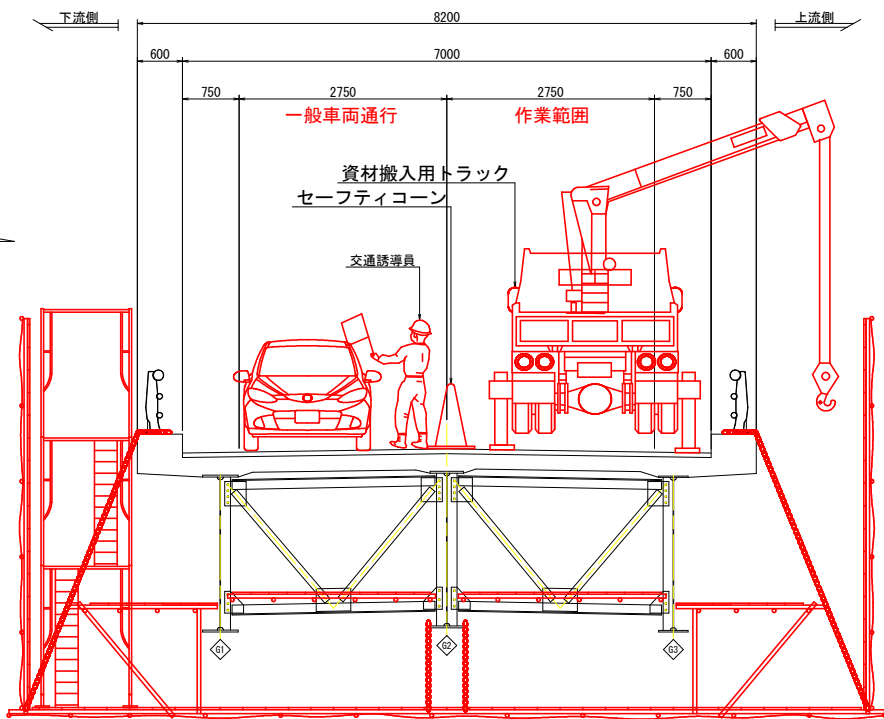

平面図 S=1:200

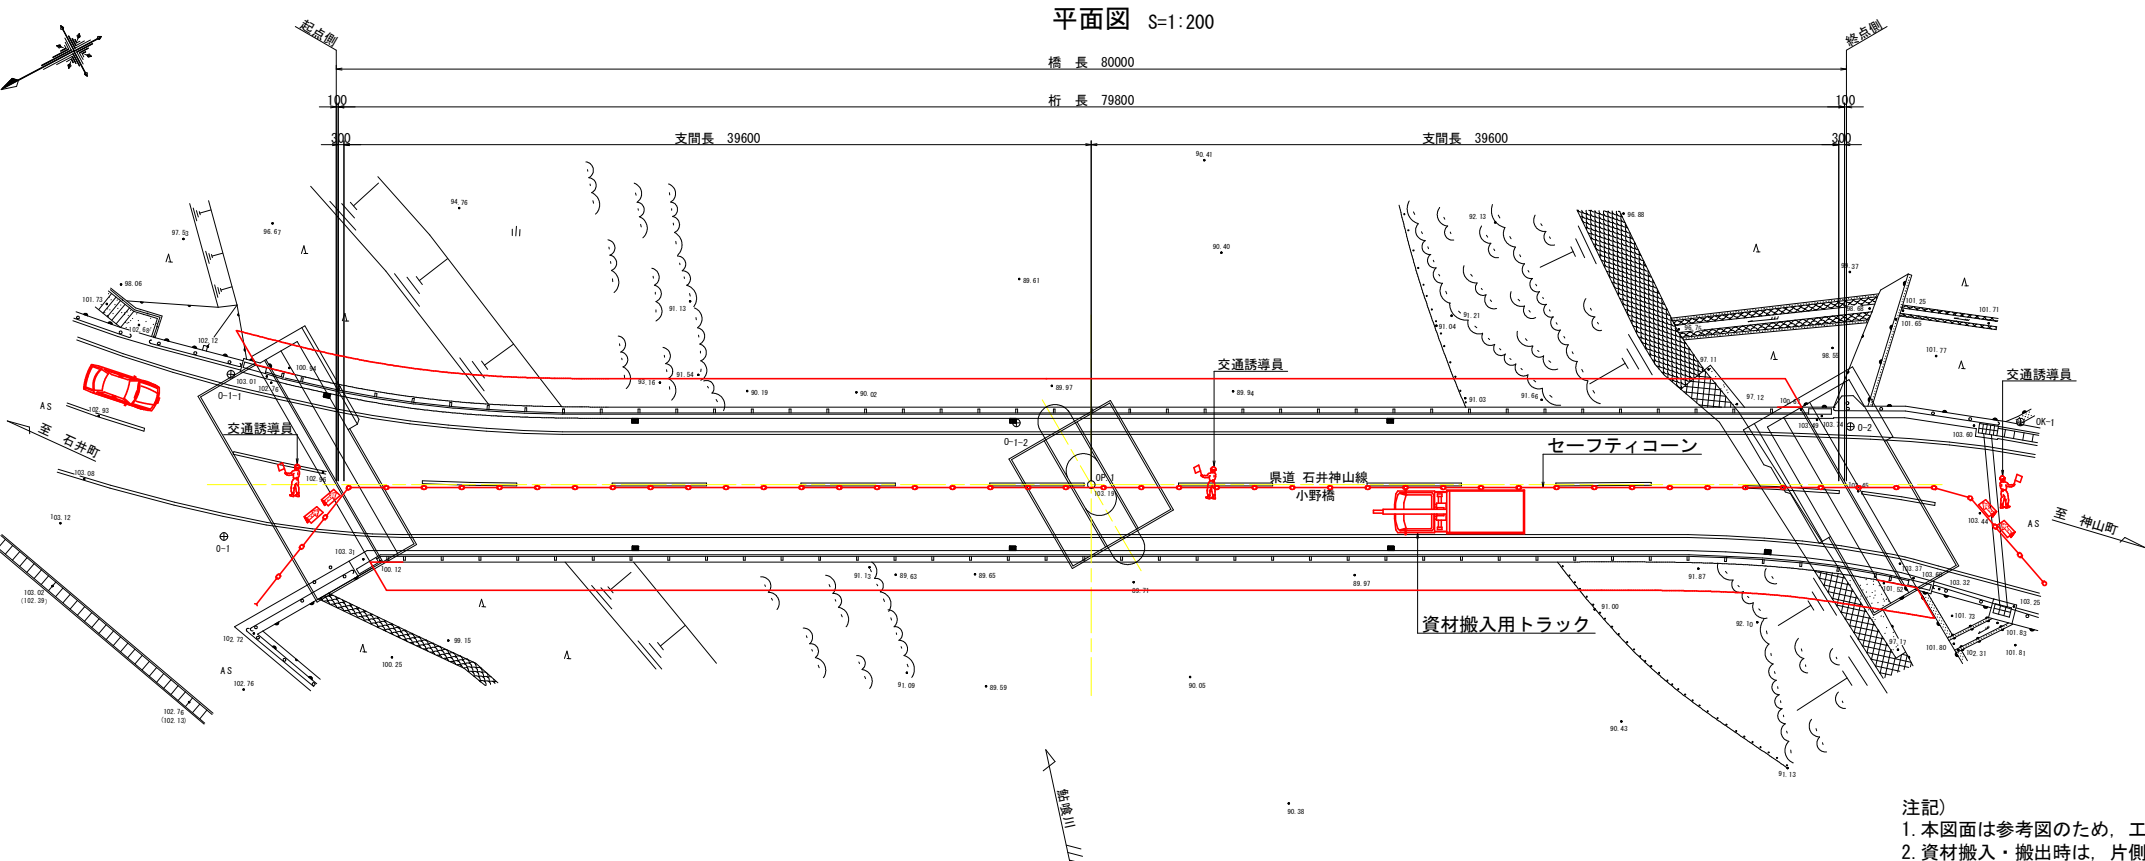

工事概略施工手順

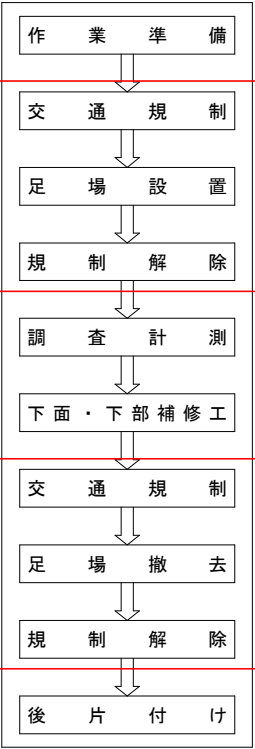


(参考図)

工事名	R7徳土 石井神山線 (小野橋) 神・阿野～神領 橋梁修繕工事		
路線名等	石井神山線		
工事箇所	名西郡神山町阿野～神領 (小野橋)		
図面名	小野橋 施工要領図(参考図) (1/2)		
縮尺	図示	図面番号	2 / 14
年度	令和7年度		
事業者名	徳島県東部県土整備局<徳島>		




- 注記)
1. 本図面は参考図のため、工事着手に際しては施工者にて検討のこと。
 2. 資材搬入・搬出時は、片側交互通行規制を基本とし計画しているが、現地状況等によっては、発注者と協議の上適宜対応のこと。
 3. 本橋は、バス路線(徳島バス)であるため、通行規制を実施する場合は徳島バスと協議すること。

小野橋 施工要領図(2/2) (参考図)


上流側施工要領図

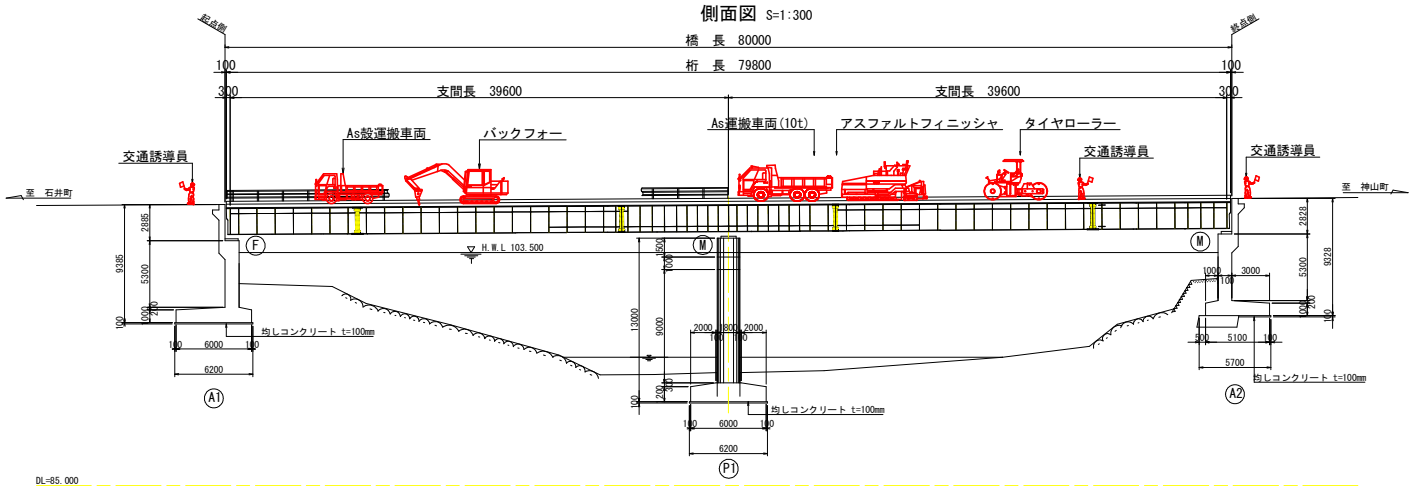

下流側施工要領図

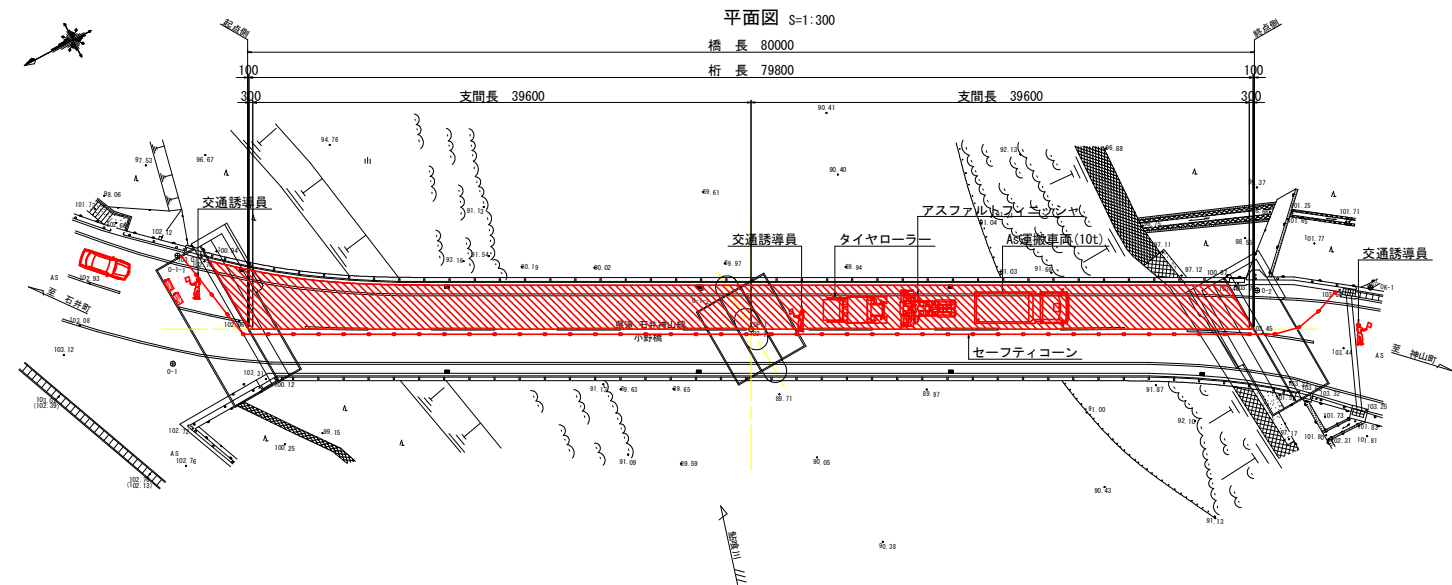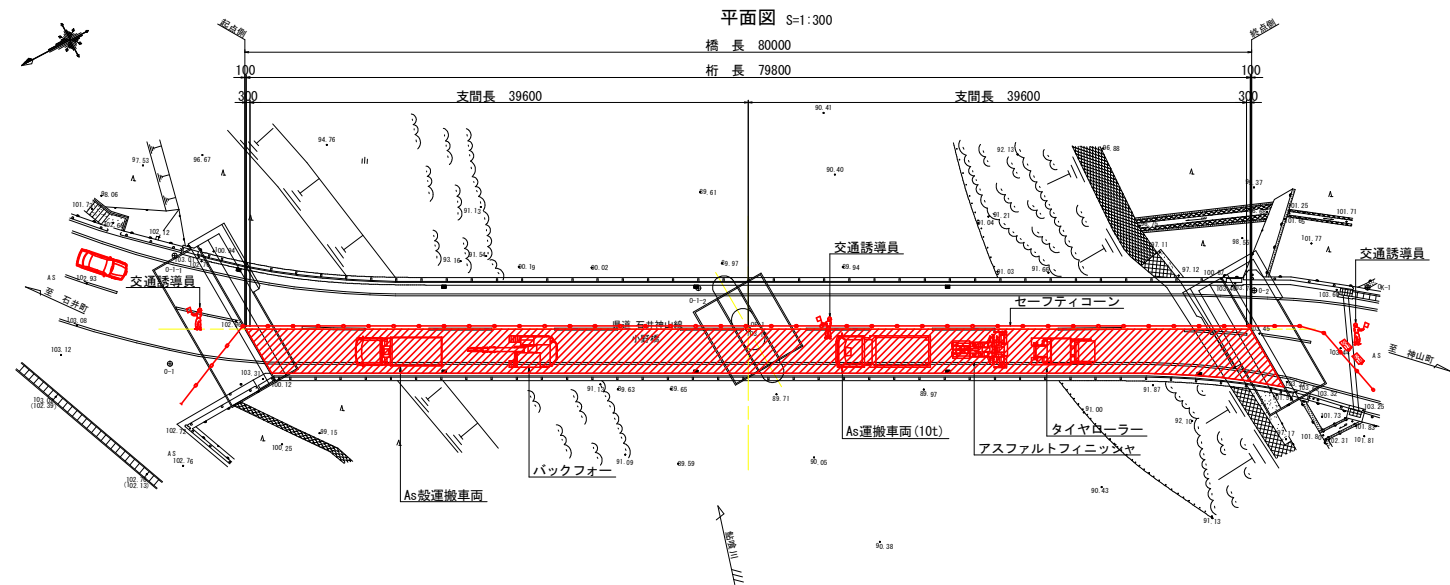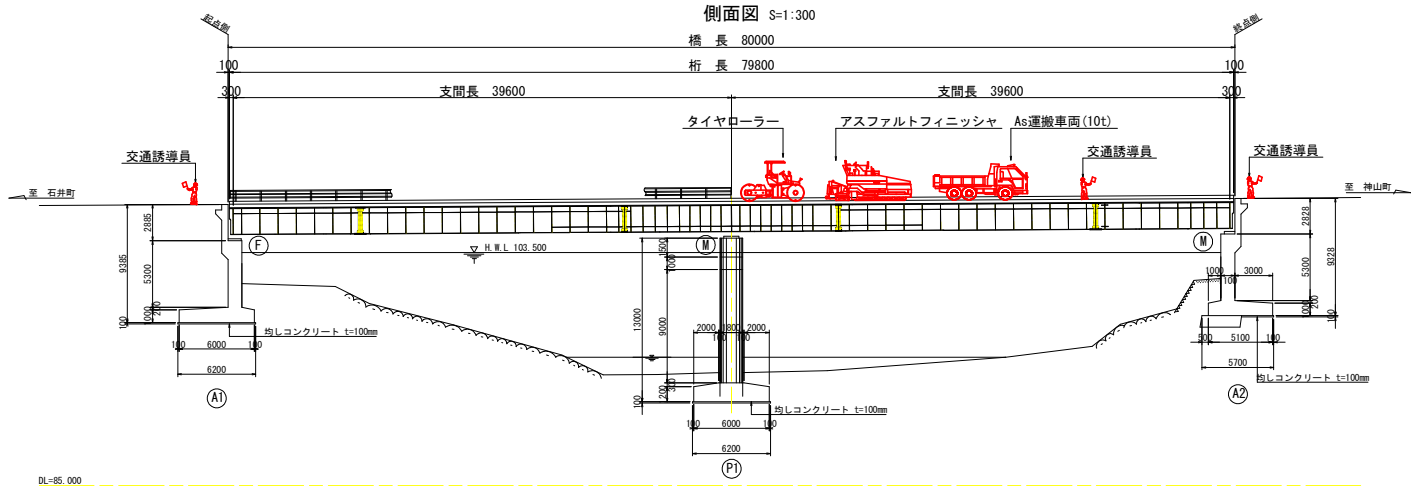

橋面舗装工 概略施工手順


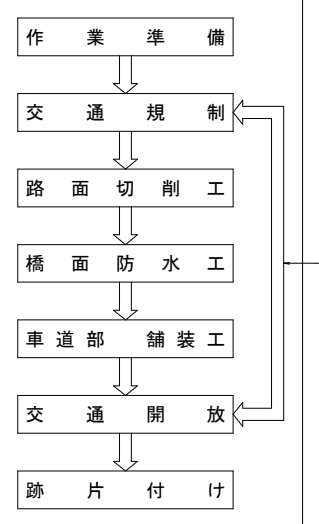


- 注記)
- 転圧終了後の交通開放は、わだち掘れを抑制するため、舗装表面の温度が50℃以下となってから行う。(作業終了から約2時間後)
 - 交通規制は路面切削～舗設完了まで日数を要するため、17:00以降は信号機等を設置し、24時間片側交互通行規制とすること。

(参考図)			
工事名	R7徳土 石井神山村 (小野橋) 神・阿野～神領 橋梁修繕工事		
路線名等	石井神山村		
工事箇所	名西郡神山村阿野～神領 (小野橋)		
図面名	小野橋 施工要領図(参考図) (2/2)		
縮尺	図示	図面番号	3 / 14
年度	令和7年度		
事業者名	徳島県東部県土整備局<徳島>		

小野橋 損傷調査図(1/9)

第1径間 鋼部材下面図 S=1:80

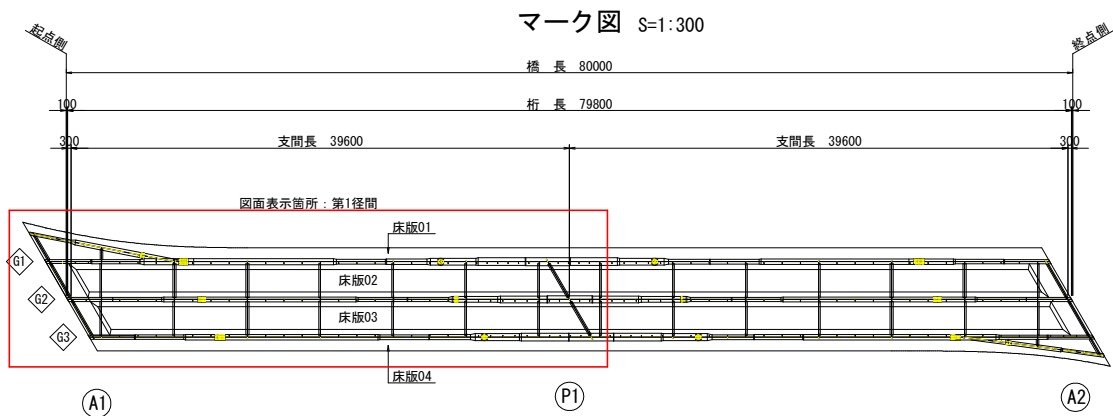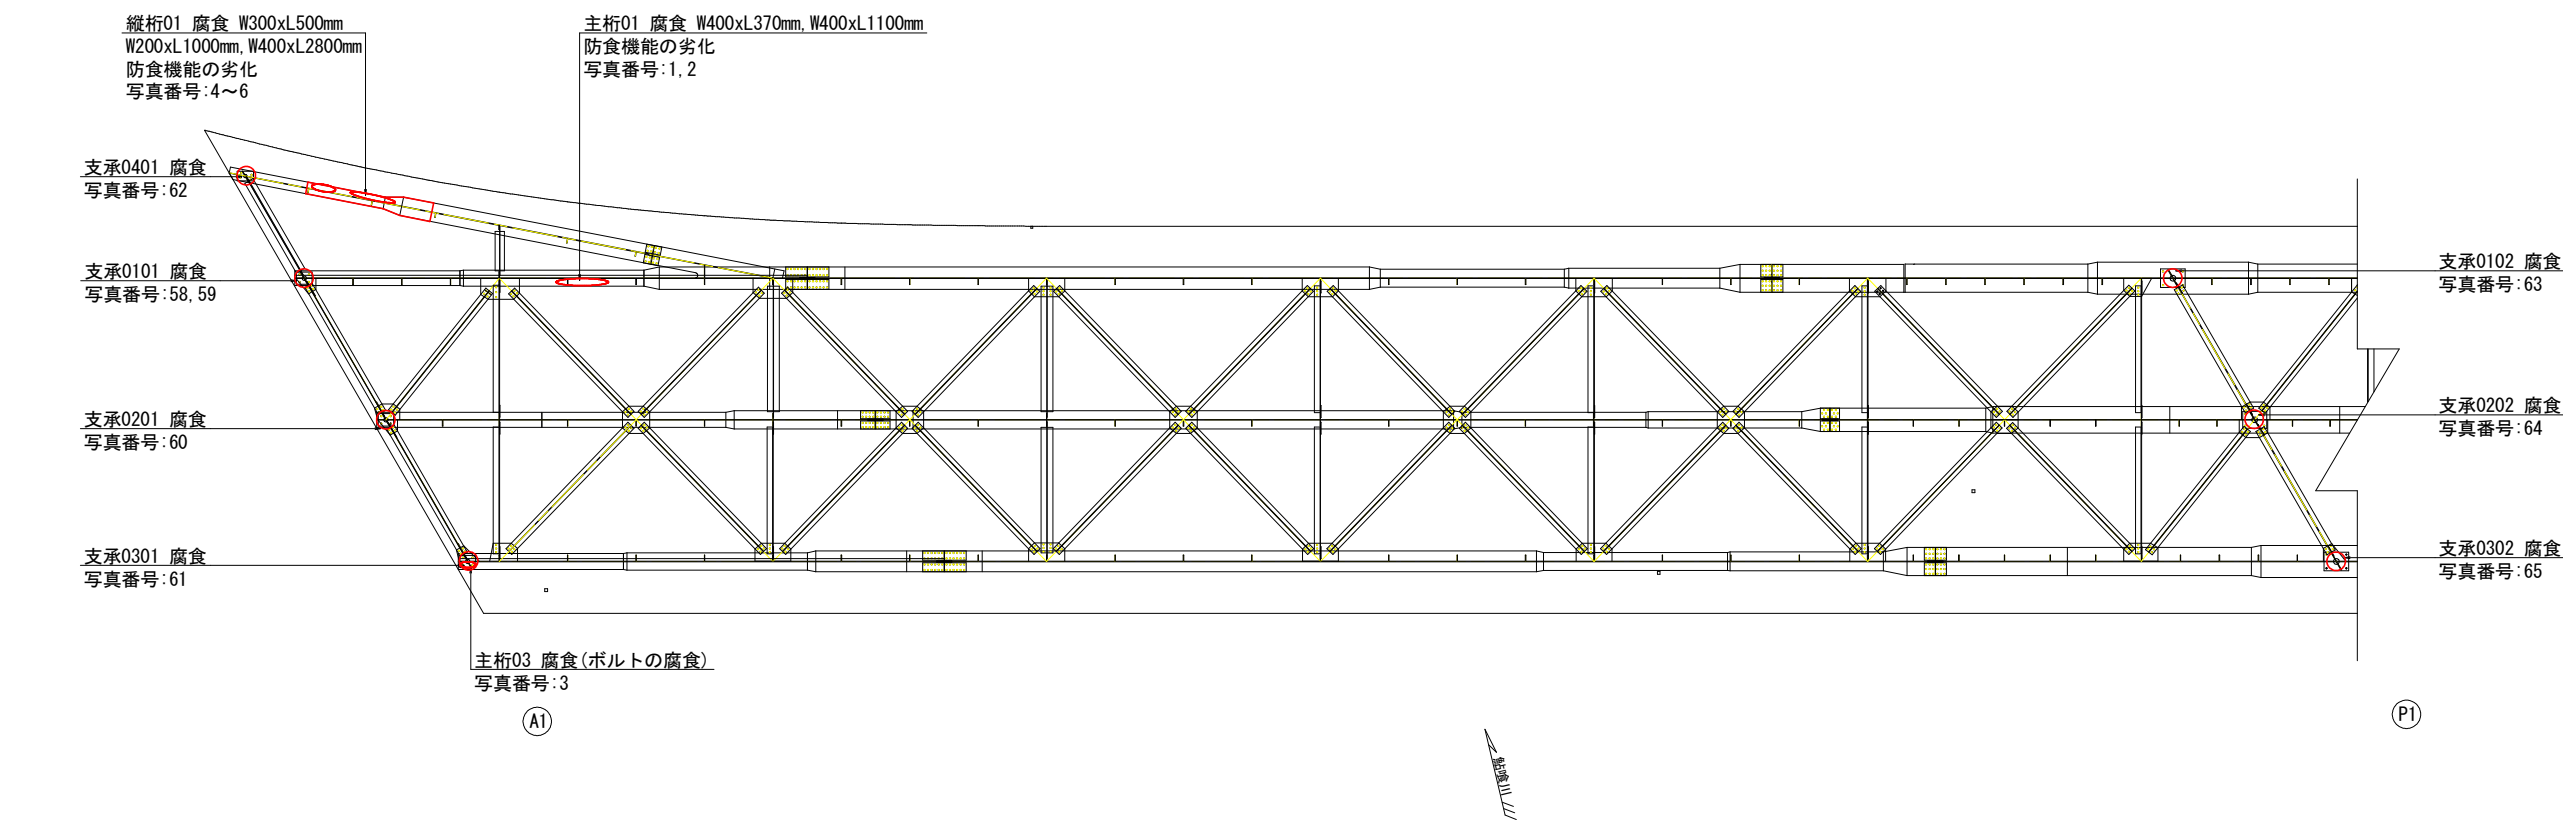



損傷凡例	
記号	損傷名称
	ひびわれ
	うき
	剥離
	鉄筋露出
	遊離石灰
	豆板-空洞
	漏水-滞水
	その他

(参考図)

工事名	R7徳土 石井神山線(小野橋) 神・阿野~神領 橋梁修繕工事		
路線名等	石井神山線		
工事箇所	名西郡神山町阿野~神領(小野橋)		
図面名	小野橋 損傷調査図(1/9)		
縮尺	S=1:80	図面番号	4 / 14
年度	令和7年度		
事業者名	徳島県東部県土整備局<徳島>		

小野橋 損傷調査図(2/9)

第1径間 床版下面図 S=1:80

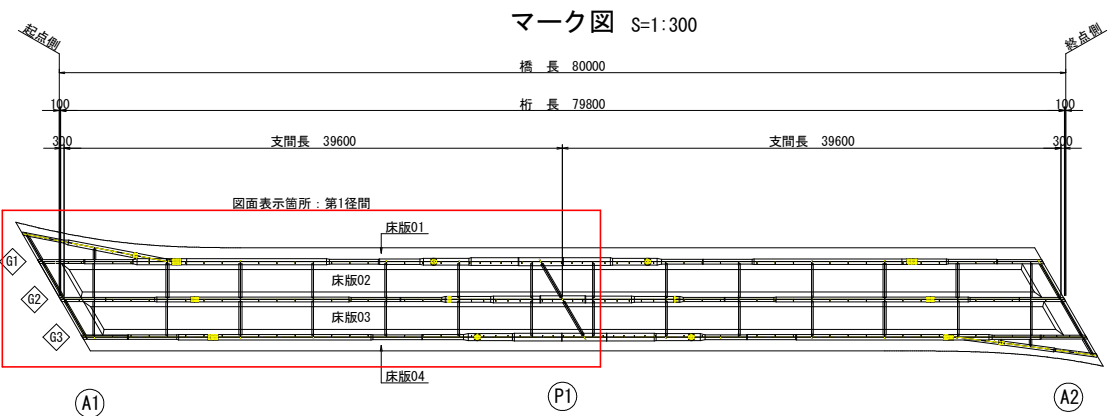
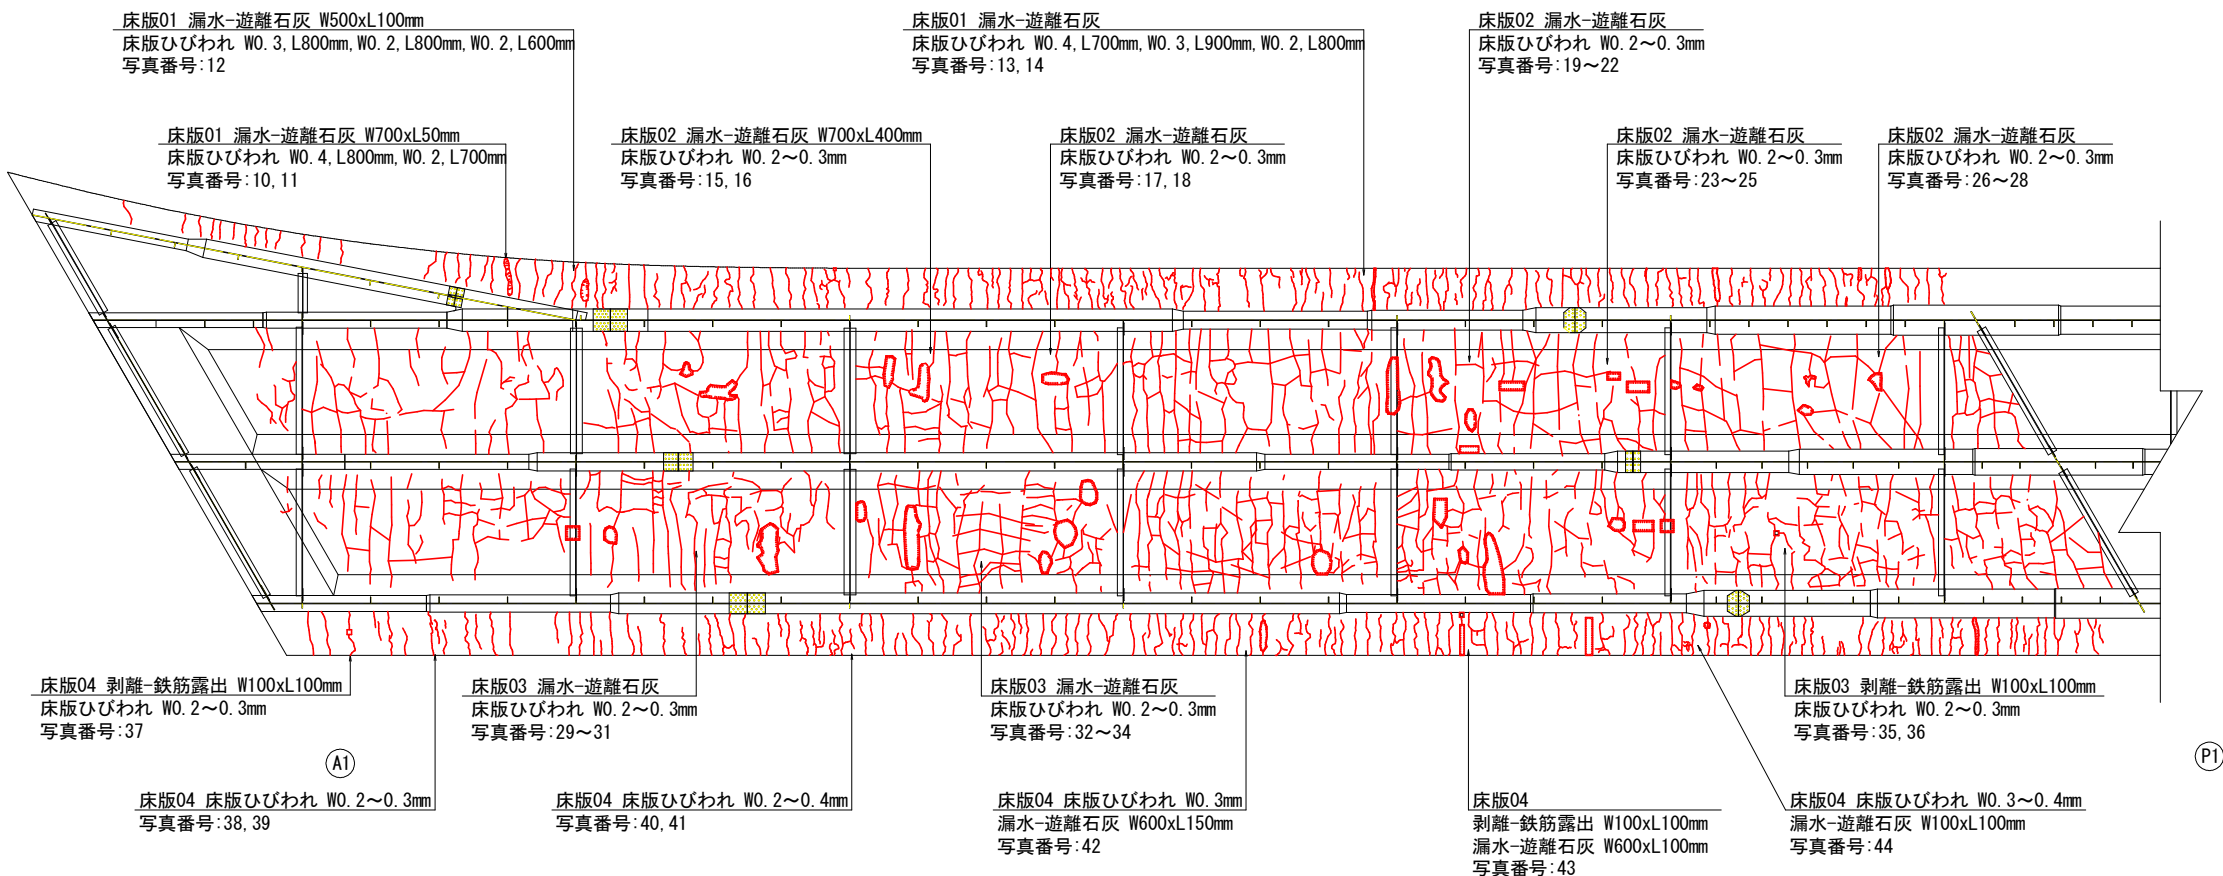


損傷凡例	
記号	損傷名称
	ひびわれ
	うき
	剥離
	鉄筋露出
	遊離石灰
	豆板-空洞
	漏水-滞水
	その他

(参考図)			
工事名	R7徳土 石井神山線 (小野橋) 神・阿野~神領 橋梁修繕工事		
路線名等	石井神山線		
工事箇所	名西郡神山町阿野~神領 (小野橋)		
図面名	小野橋 損傷調査図(2/9)		
縮尺	S=1:80	図面番号	5 / 14
年度	令和7年度		
事業者名	徳島県東部県土整備局<徳島>		

小野橋 損傷調査図(3/9)

第2径間 鋼部材下面図 S=1:80

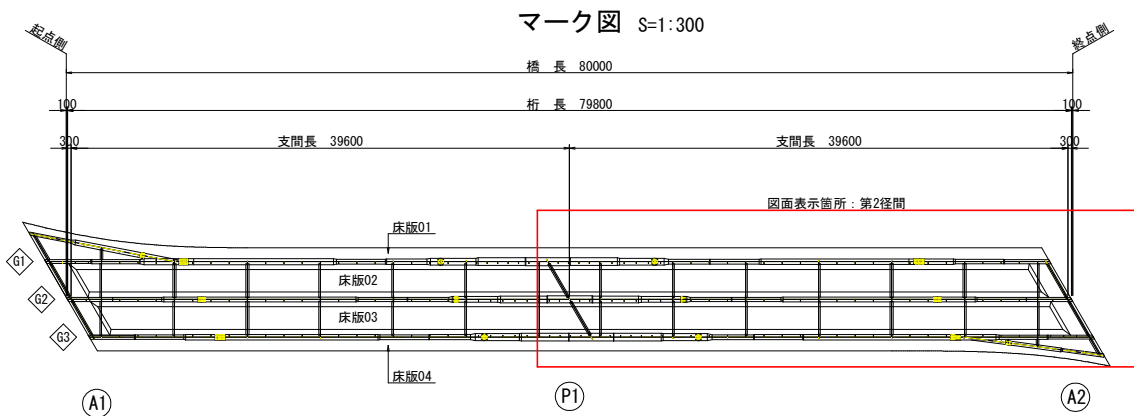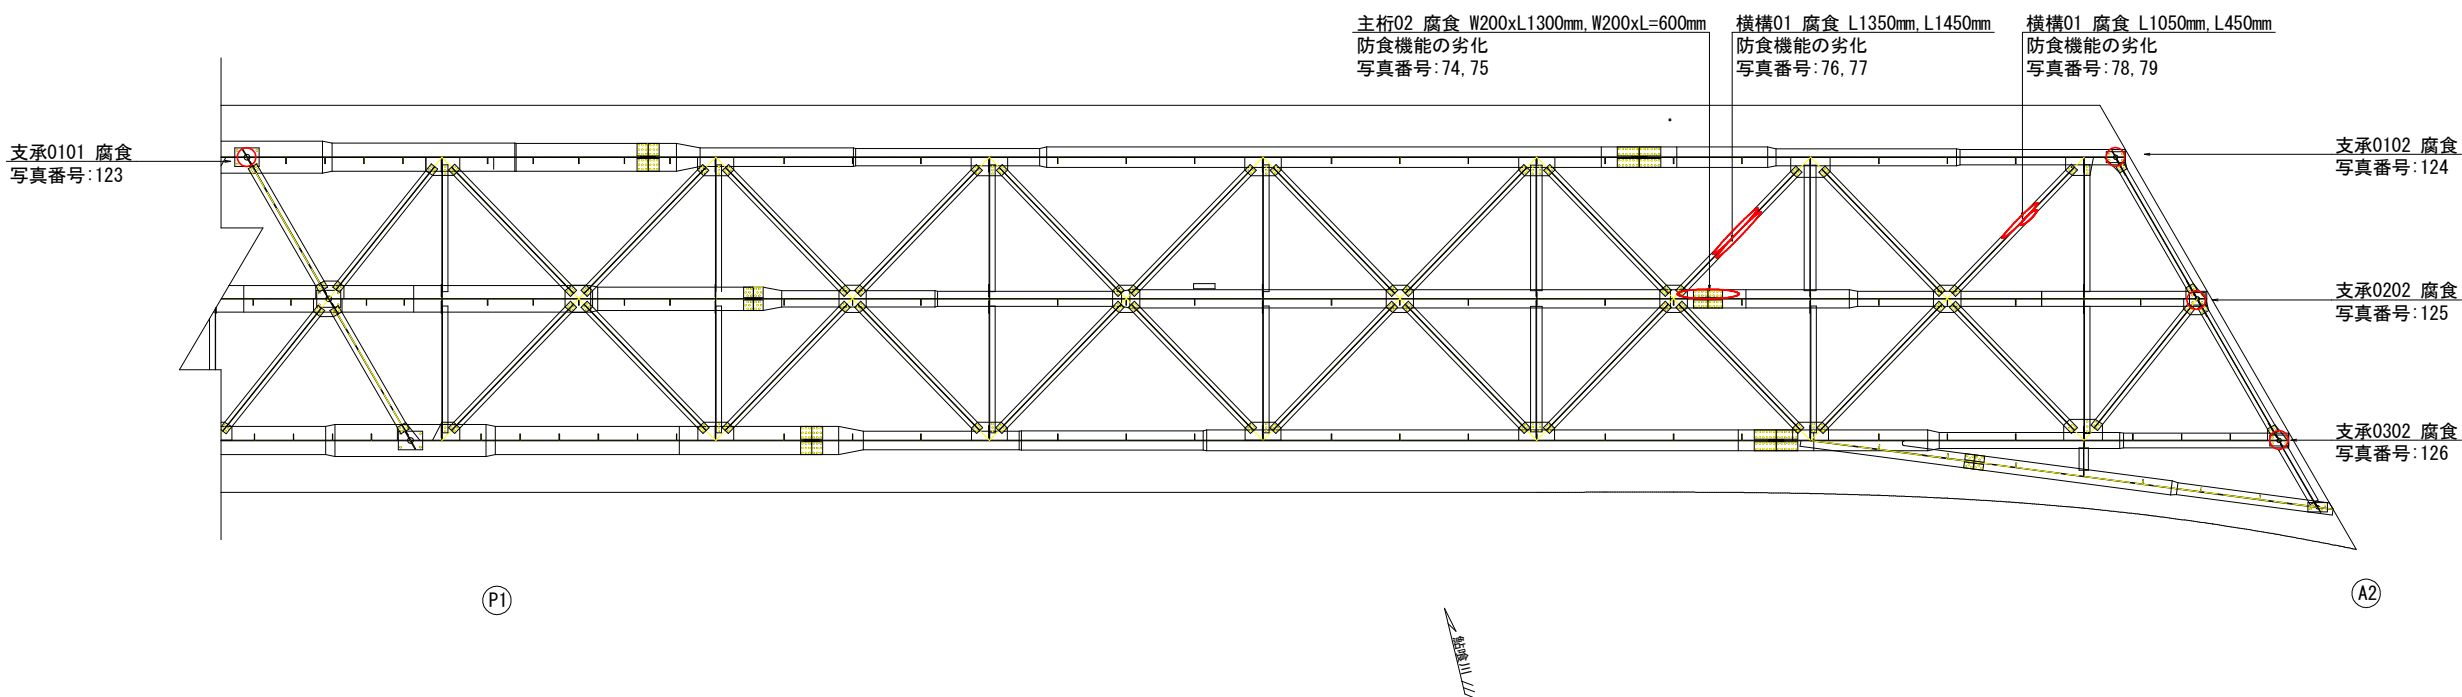



損傷凡例	
記号	損傷名称
	ひびわれ
	うき
	剥離
	鉄筋露出
	遊離石灰
	豆板-空洞
	漏水-滞水
	その他

(参考図)

工事名	R7徳土 石井神山線 (小野橋) 神・阿野～神領 橋梁修繕工事		
路線名等	石井神山線		
工事箇所	名西郡神山町阿野～神領 (小野橋)		
図面名	小野橋 損傷調査図 (3/9)		
縮尺	S=1:80	図面番号	6 / 14
年度	令和7年度		
事業者名	徳島県東部県土整備局<徳島>		

小野橋 損傷調査図(4/9)

第2径間 床版下面図 S=1:80

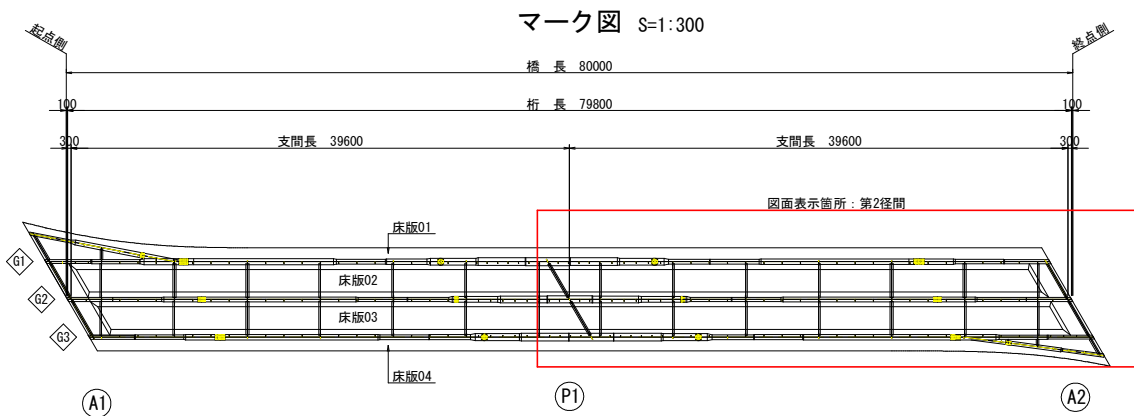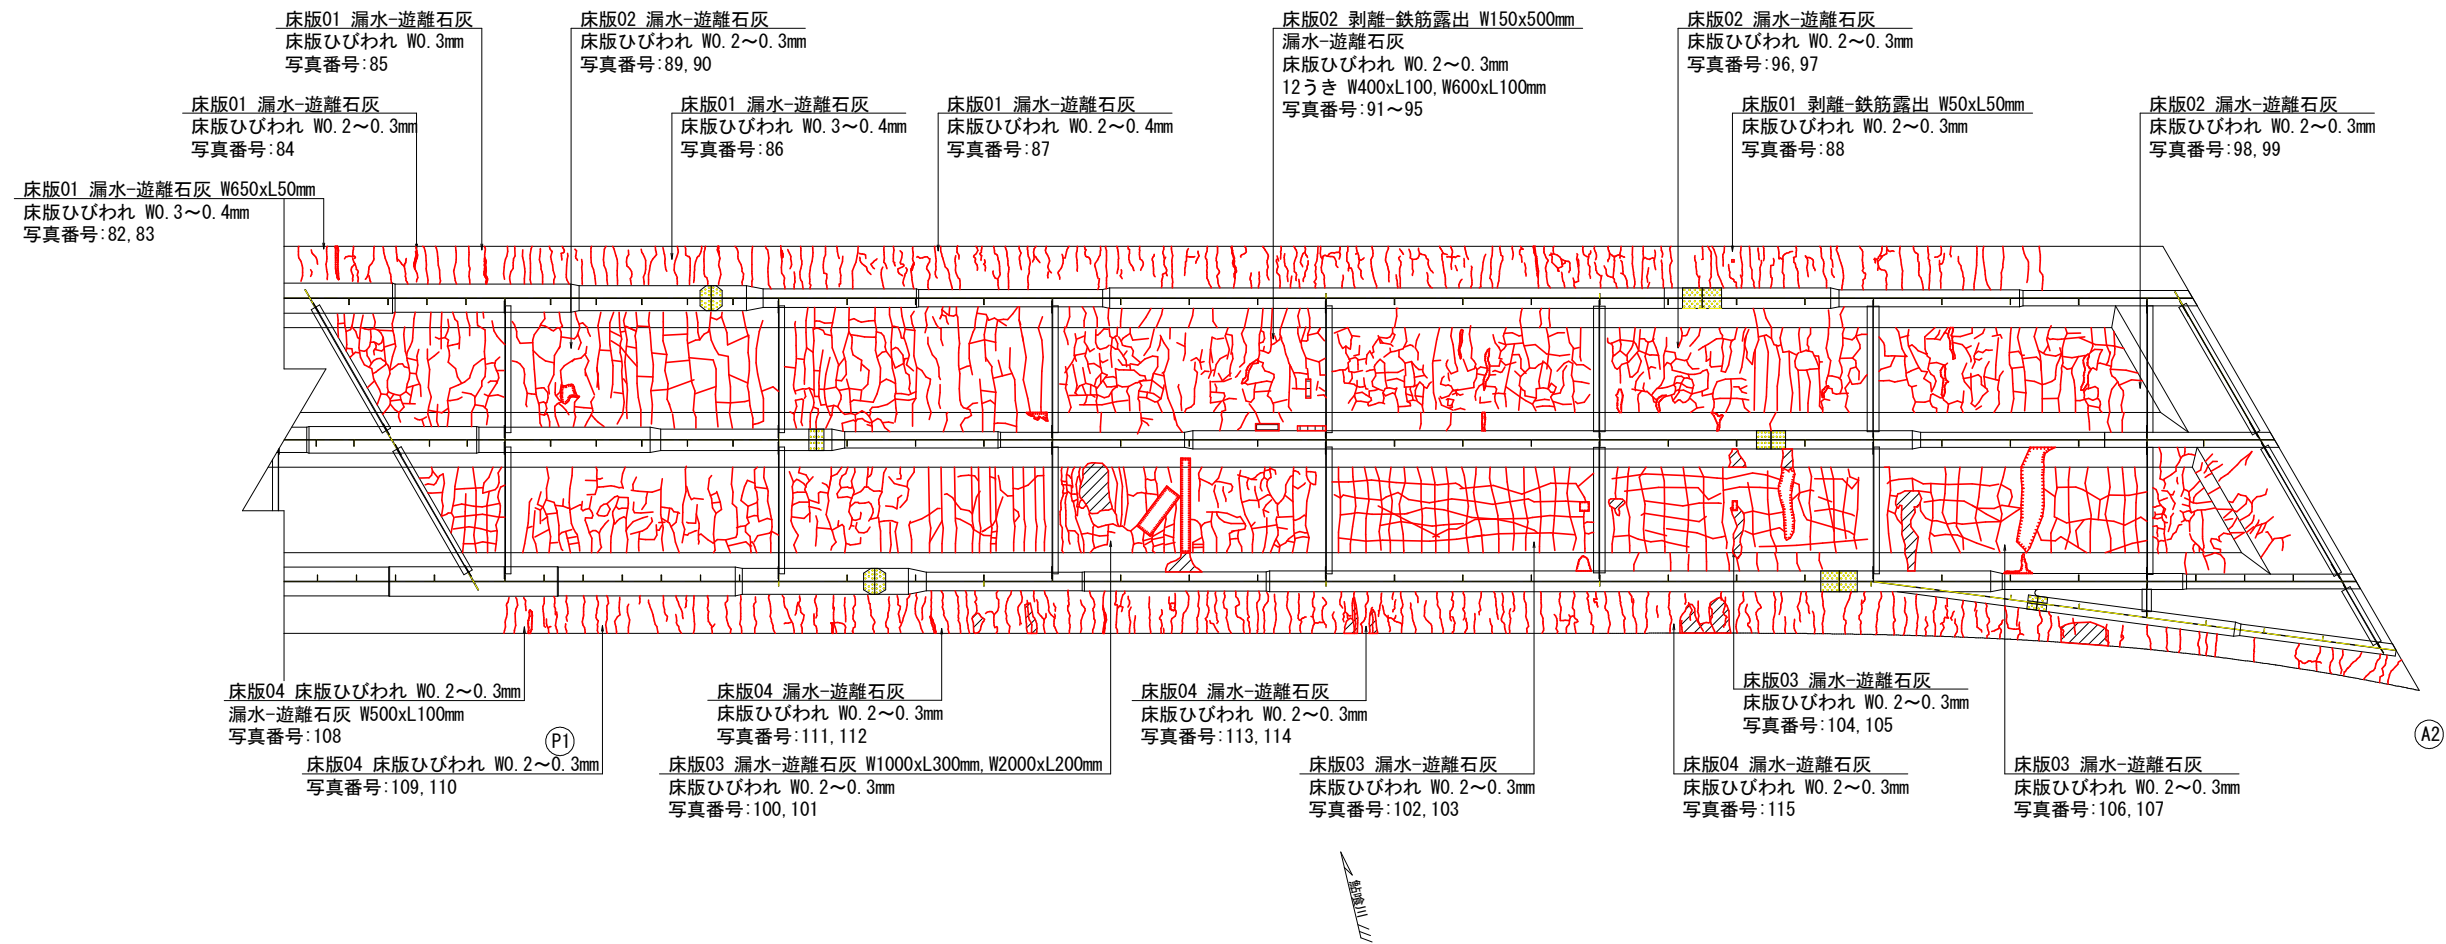


損傷凡例	
記号	損傷名称
	ひびわれ
	うき
	剥離
	鉄筋露出
	遊離石灰
	豆板-空洞
	漏水-滞水
	その他

(参考図)			
工事名	R7徳土 石井神山線(小野橋) 神・阿野~神領 橋梁修繕工事		
路線名等	石井神山線		
工事箇所	名西郡神山町阿野~神領(小野橋)		
図面名	小野橋 損傷調査図(4/9)		
縮尺	S=1:80	図面番号	7 / 14
年度	令和7年度		
事業者名	徳島県東部県土整備局<徳島>		


小野橋 損傷調査図 (5/9)

A1橋台損傷調査図 S=1:80


A1橋台正面図

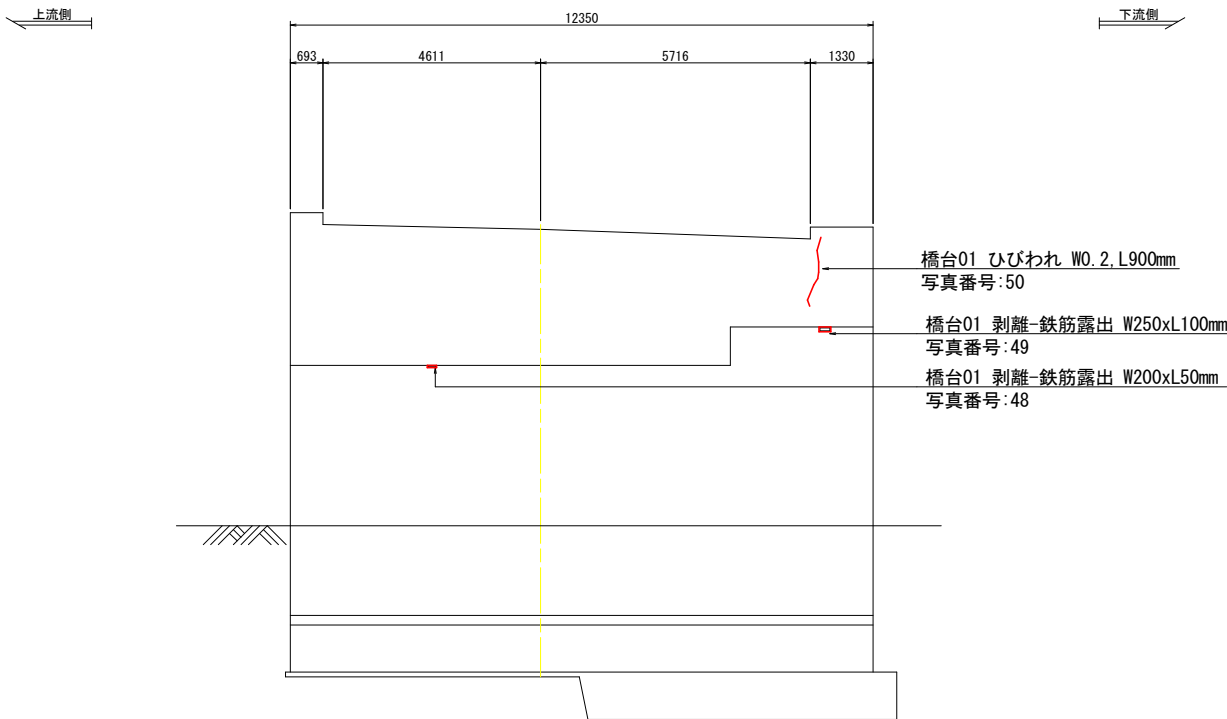


上流側側面図

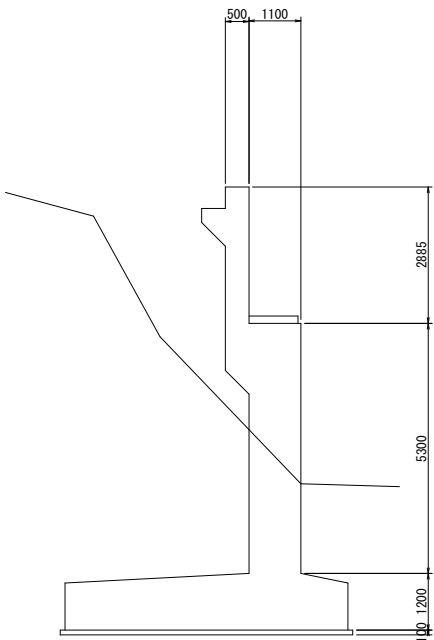

下流側側面図

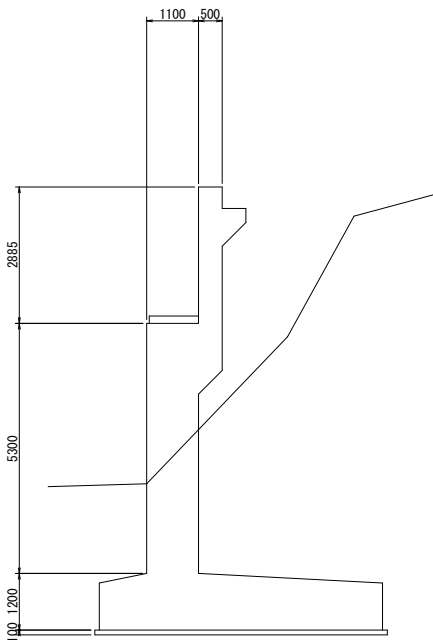

A1橋台平面図

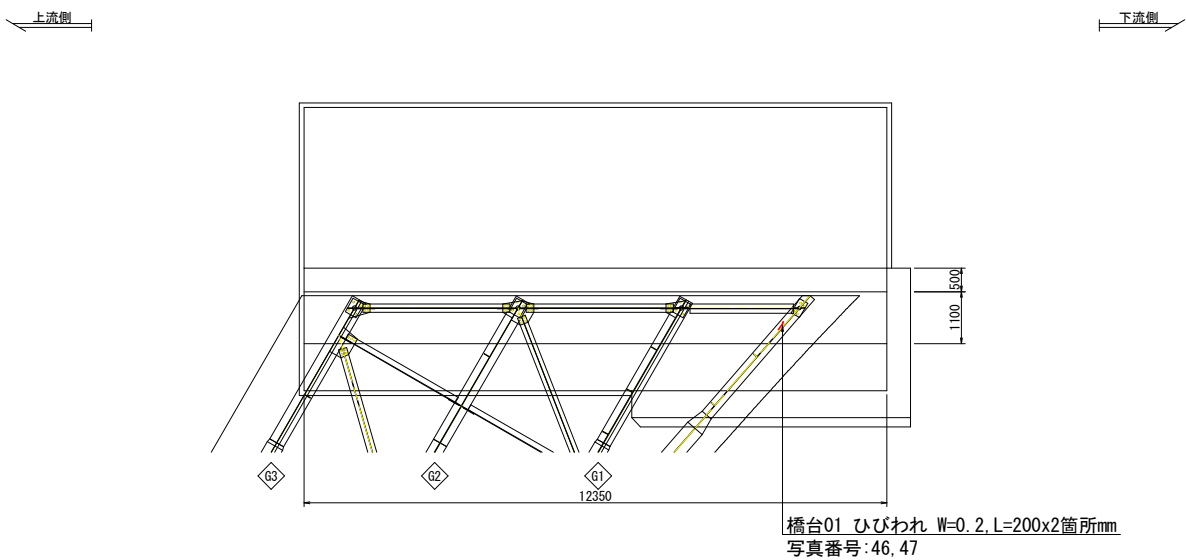

損傷凡例		
記号	損傷名称	
	ひびわれ	
	うき	
	剝離	
	鉄筋露出	
	遊離石灰	
	豆板-空洞	
	漏水-滞水	
	その他	

(参考図)

工事名	R7徳土 石井神山線 (小野橋) 神・阿野～神領 橋梁修繕工事		
路線名等	石井神山線		
工事箇所	名西郡神山町阿野～神領 (小野橋)		
図面名	小野橋 損傷調査図 (5/9)		
縮尺	S=1:80	図面番号	8 / 14
年度	令和7年度		
事業者名	徳島県東部県土整備局<徳島>		




小野橋 損傷調査図(6/9)

A2橋台損傷調査図 S=1:80


A2橋台正面図

下流側側面図

上流側側面図

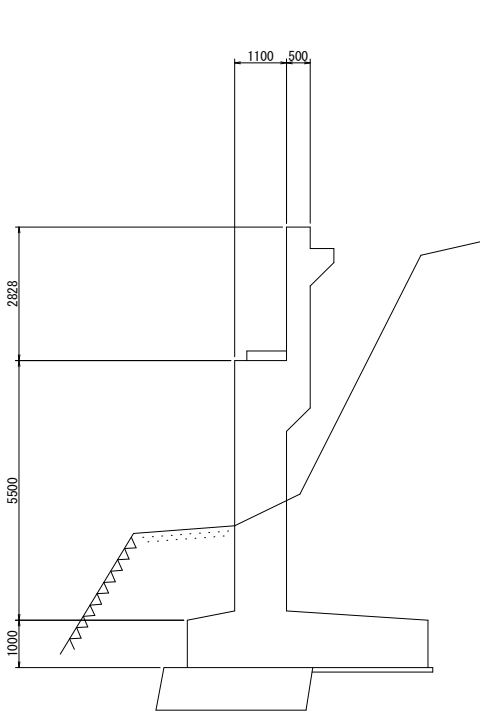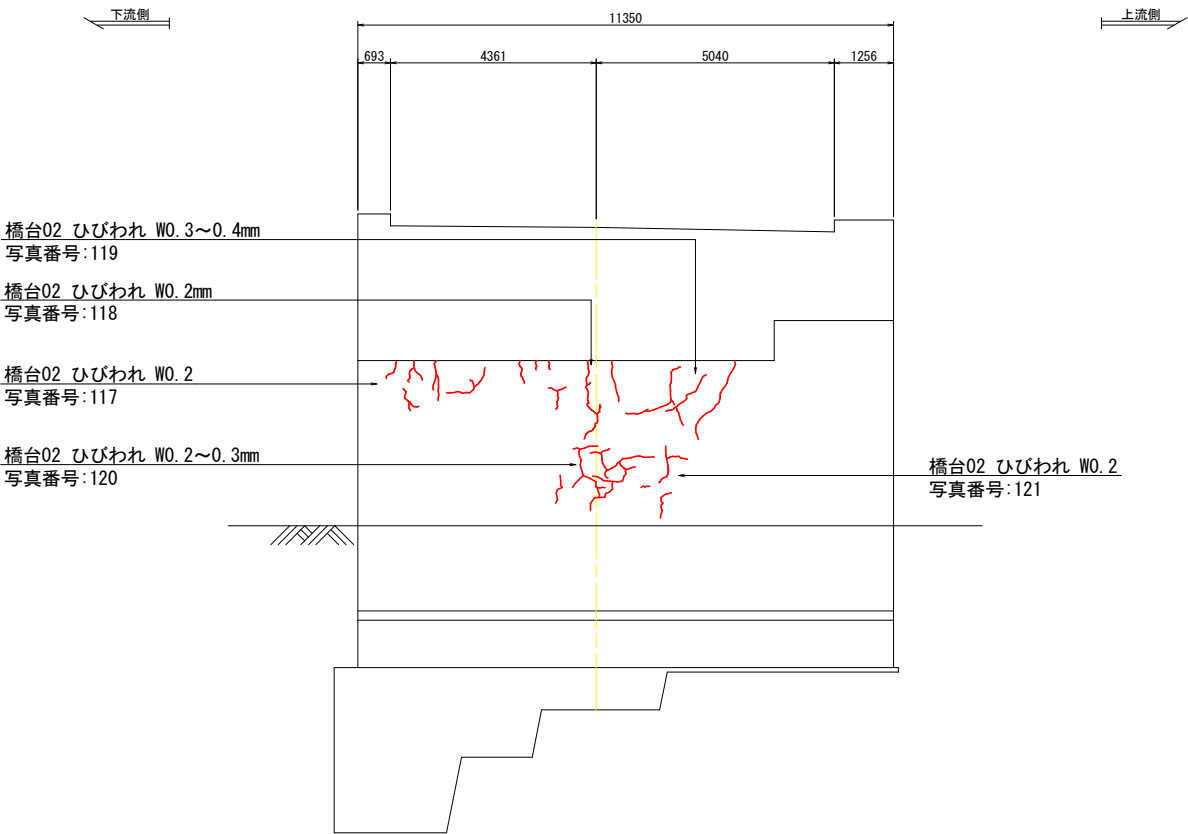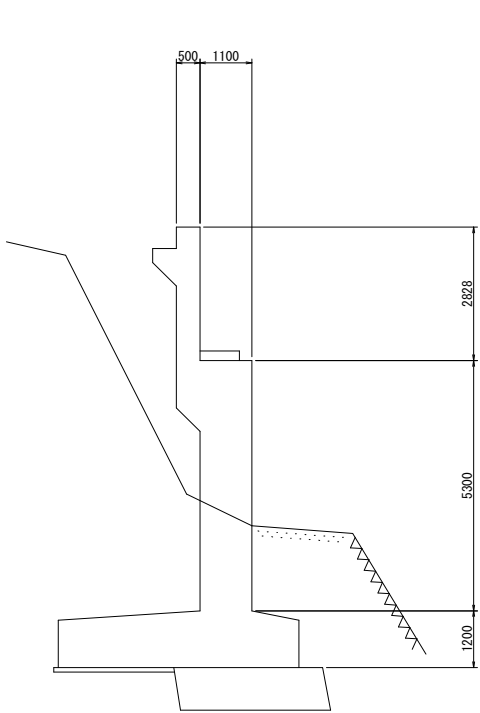

A2橋台平面図

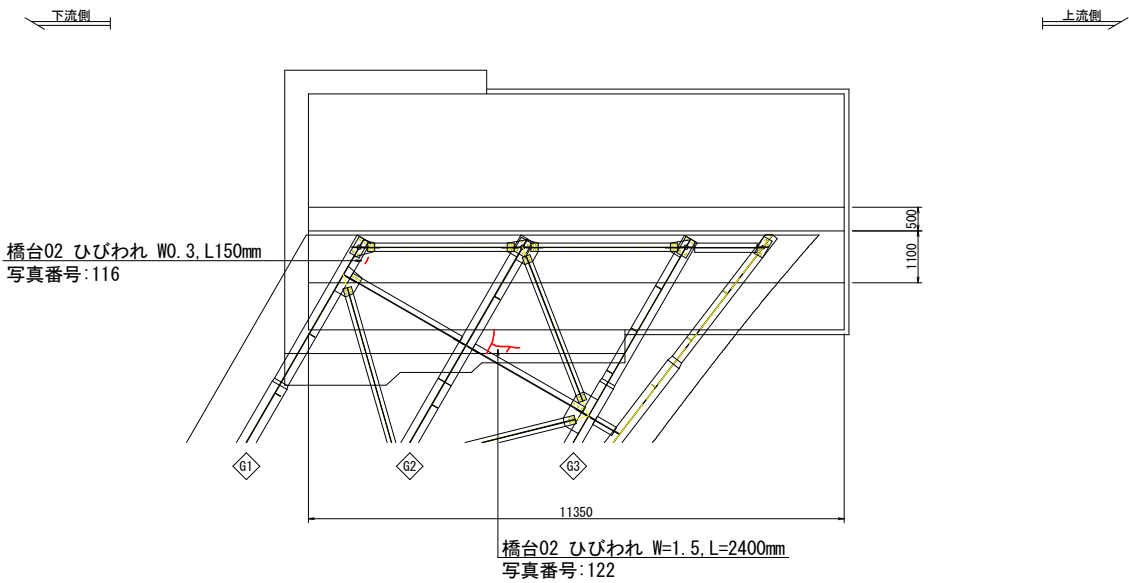


損傷凡例	
記 号	損傷名称
	ひびわれ
	うき
	剥離
	鉄筋露出
	遊離石灰
	豆板-空洞
	漏水-滞水
	その他

(参考図)


工 事 名	R7徳土 石井神山線 (小野橋) 神・阿野～神領 橋梁修繕工事		
路線名等	石井神山線		
工事箇所	名西郡神山町阿野～神領 (小野橋)		
図 面 名	小野橋 損傷調査図(6/9)		
縮 尺	S=1:80	図面番号	9 / 14
年 度	令和7年度		
事業者名	徳島県東部県土整備局<徳島>		

小野橋 損傷調査図(7/9)


P1橋脚損傷調査図 S=1:80
P1橋脚正面図(A1橋台側)

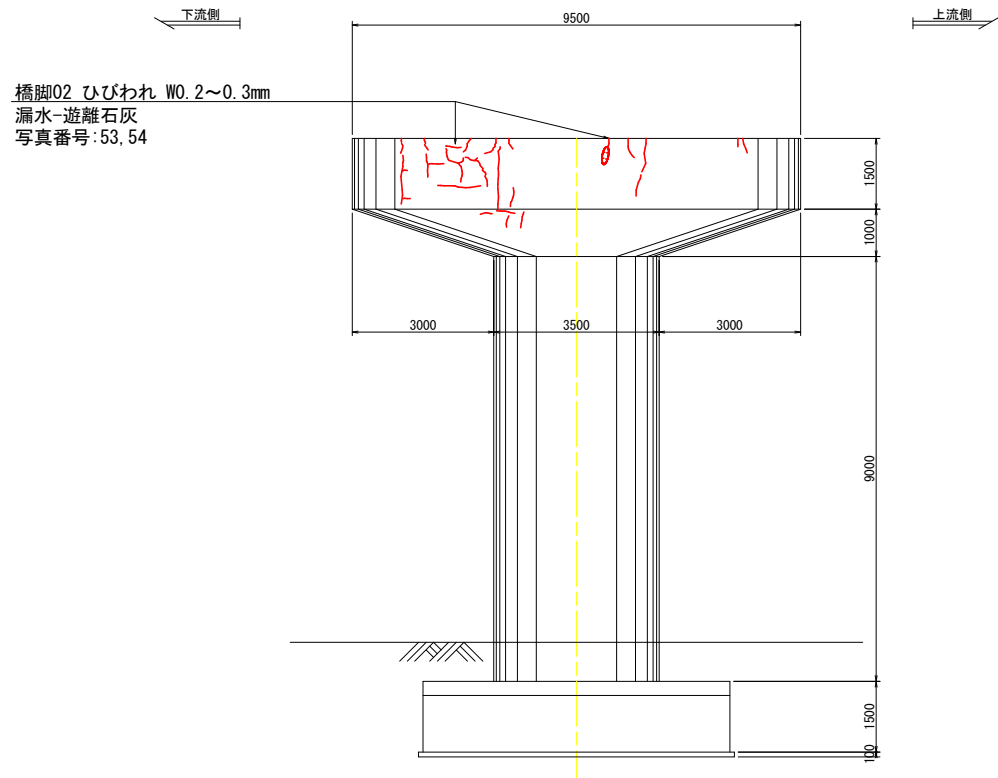


平面図(梁上面)

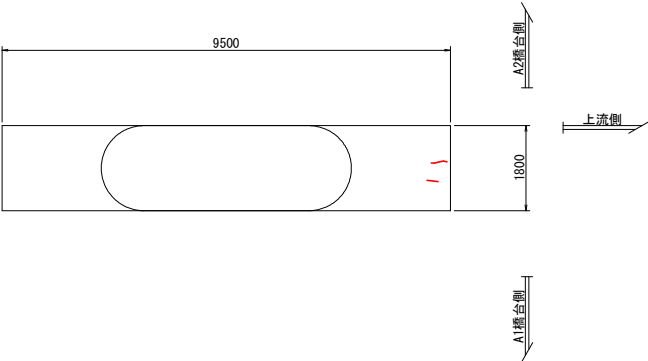


上流側側面図

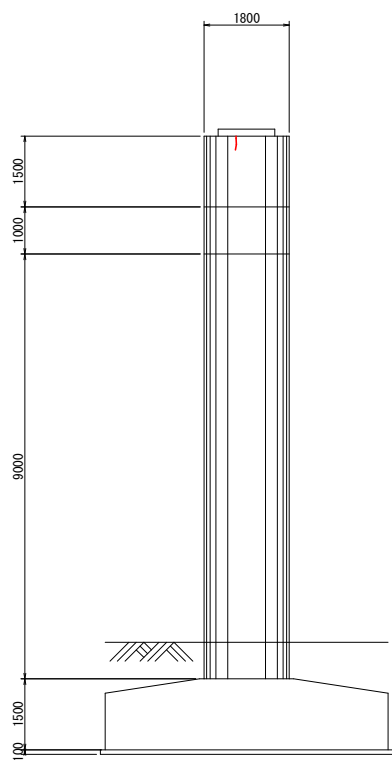

P1橋脚正面図(A2橋台側)

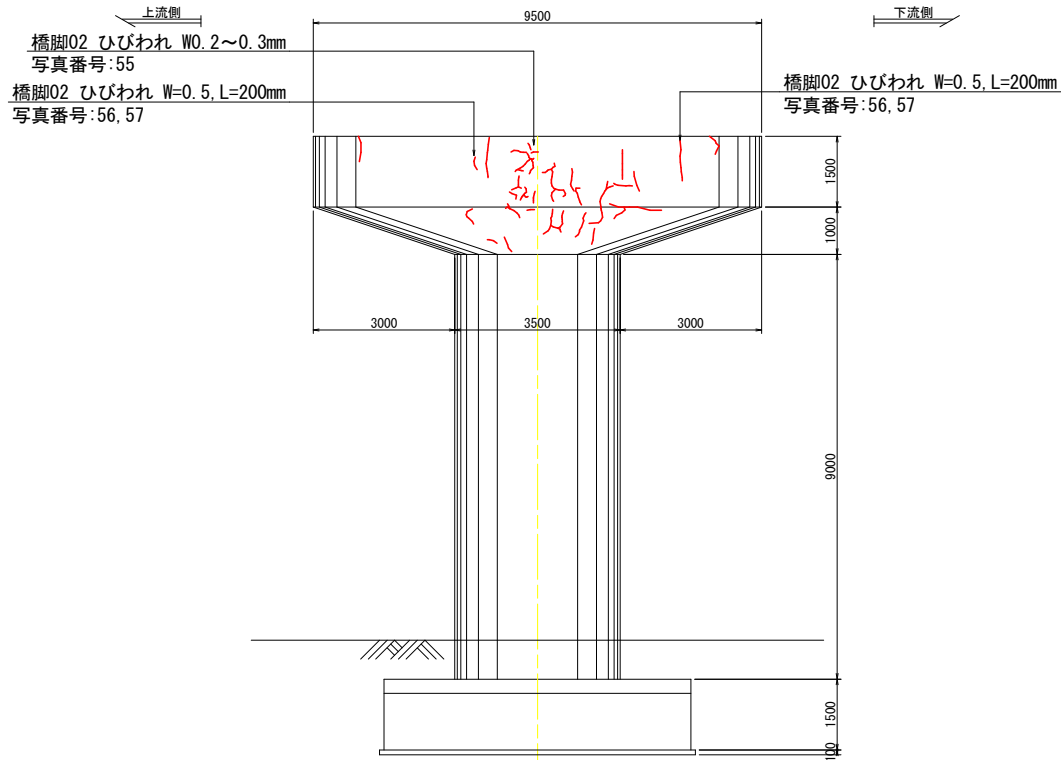

下流側側面図

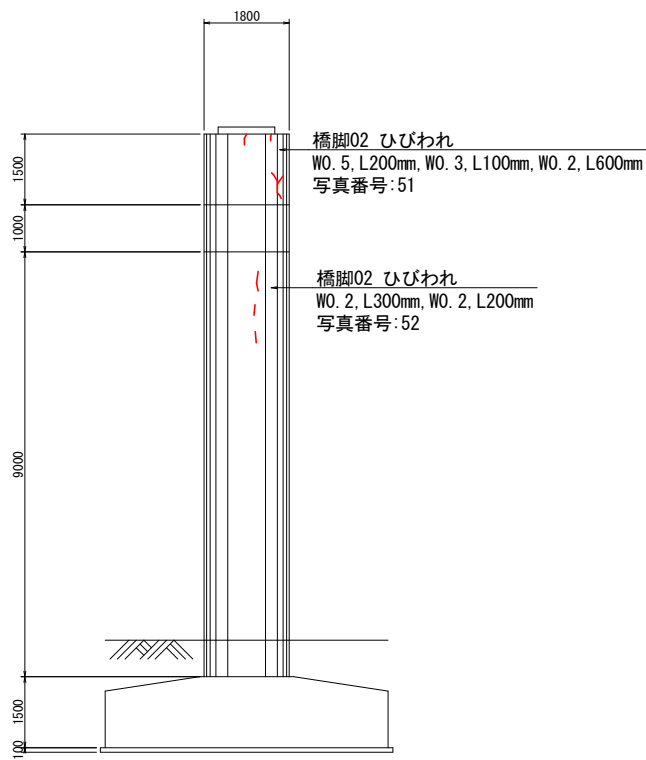

損傷凡例	
記号	損傷名称
	ひびわれ
	うき
	剥離
	鉄筋露出
	遊離石灰
	豆板-空洞
	漏水-滞水
	その他


(参考図)

工事名	R7徳土 石井神山線(小野橋) 神・阿野~神領 橋梁修繕工事		
路線名等	石井神山線		
工事箇所	名西郡神山町阿野~神領(小野橋)		
図面名	小野橋 損傷調査図(7/9)		
縮尺	S=1:80	図面番号	10 / 14
年度	令和7年度		
事業者名	徳島県東部県土整備局<徳島>		


小野橋 損傷調査図(8/9)

第1径間 橋面損傷調査図 S=1:100

下流側地覆側面図

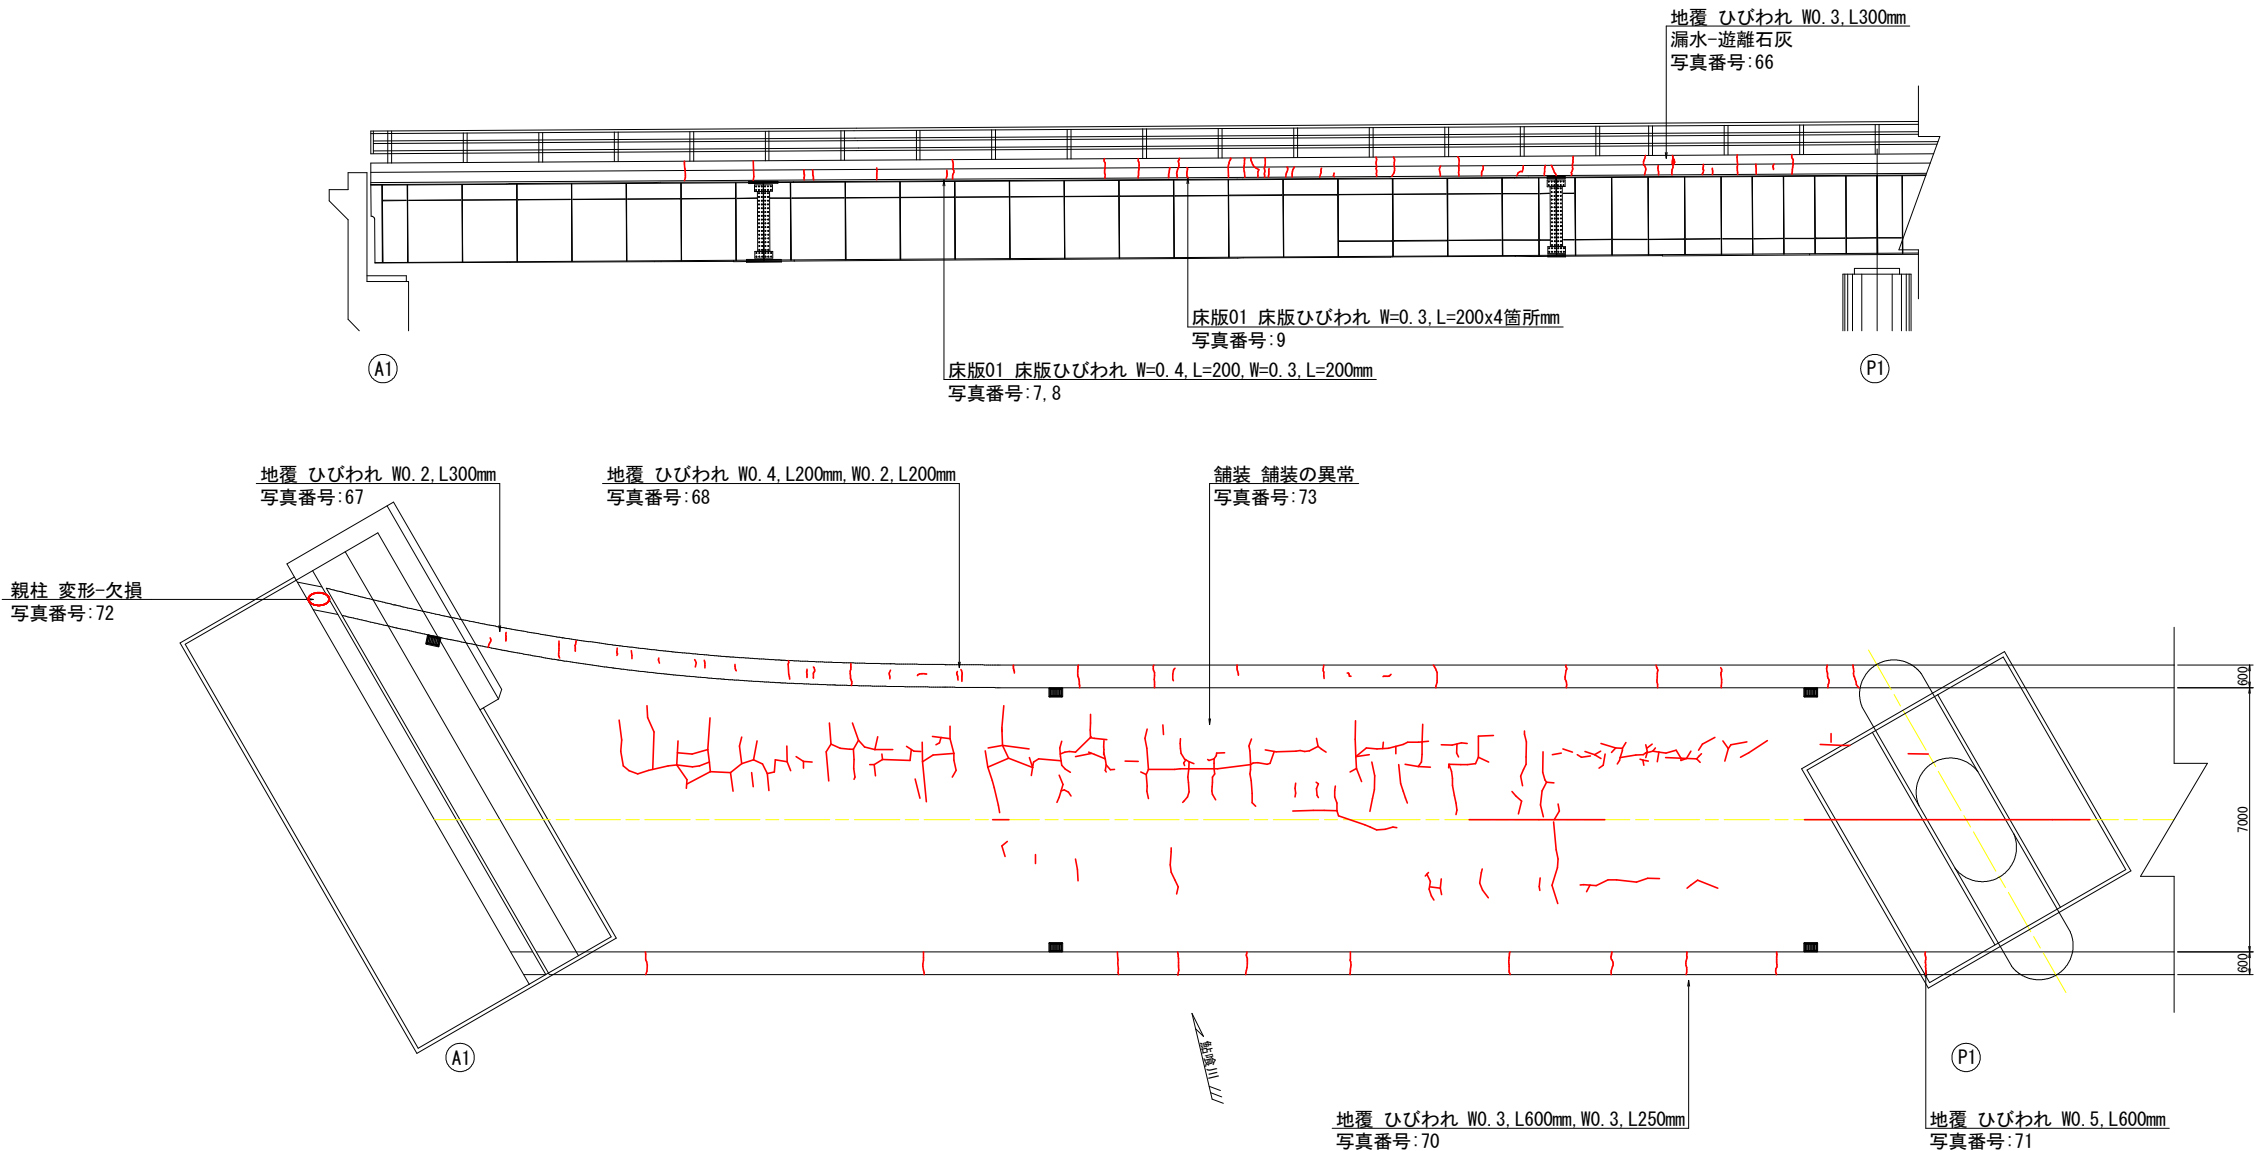

上流側地覆側面図

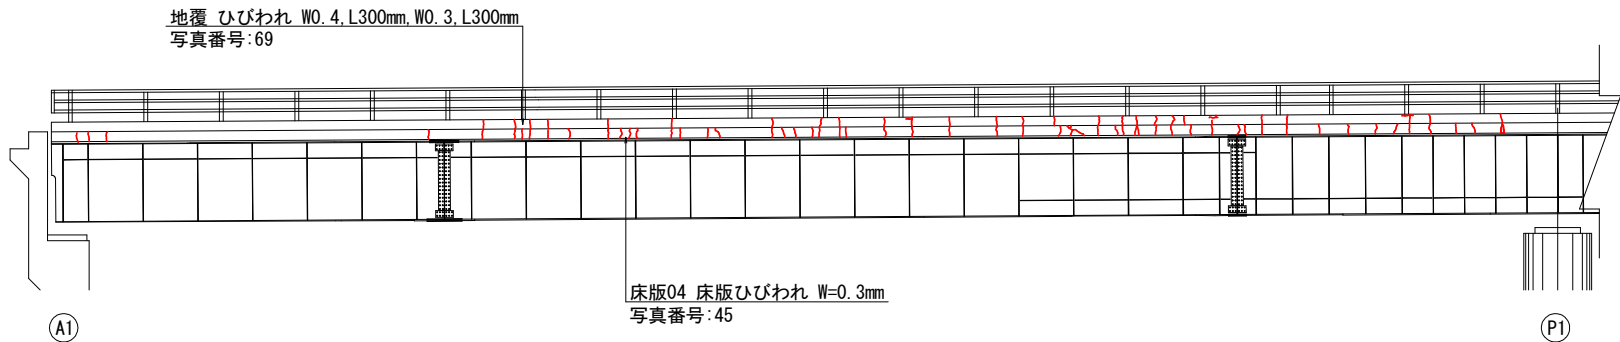

損傷凡例	
記号	損傷名称
	ひびわれ
	うき
	剥離
	鉄筋露出
	遊離石灰
	豆板-空洞
	漏水-滞水
	その他


(参考図)

工事名	R7徳土 石井神山線(小野橋) 神・阿野~神領 橋梁修繕工事		
路線名等	石井神山線		
工事箇所	名西郡神山町阿野~神領(小野橋)		
図面名	小野橋 損傷調査図(8/9)		
縮尺	S=1:100	図面番号	11 / 14
年度	令和7年度		
事業者名	徳島県東部県土整備局<徳島>		


小野橋 損傷調査図 (9/9)

第2径間 橋面損傷調査図 S=1:100

下流側地覆側面図

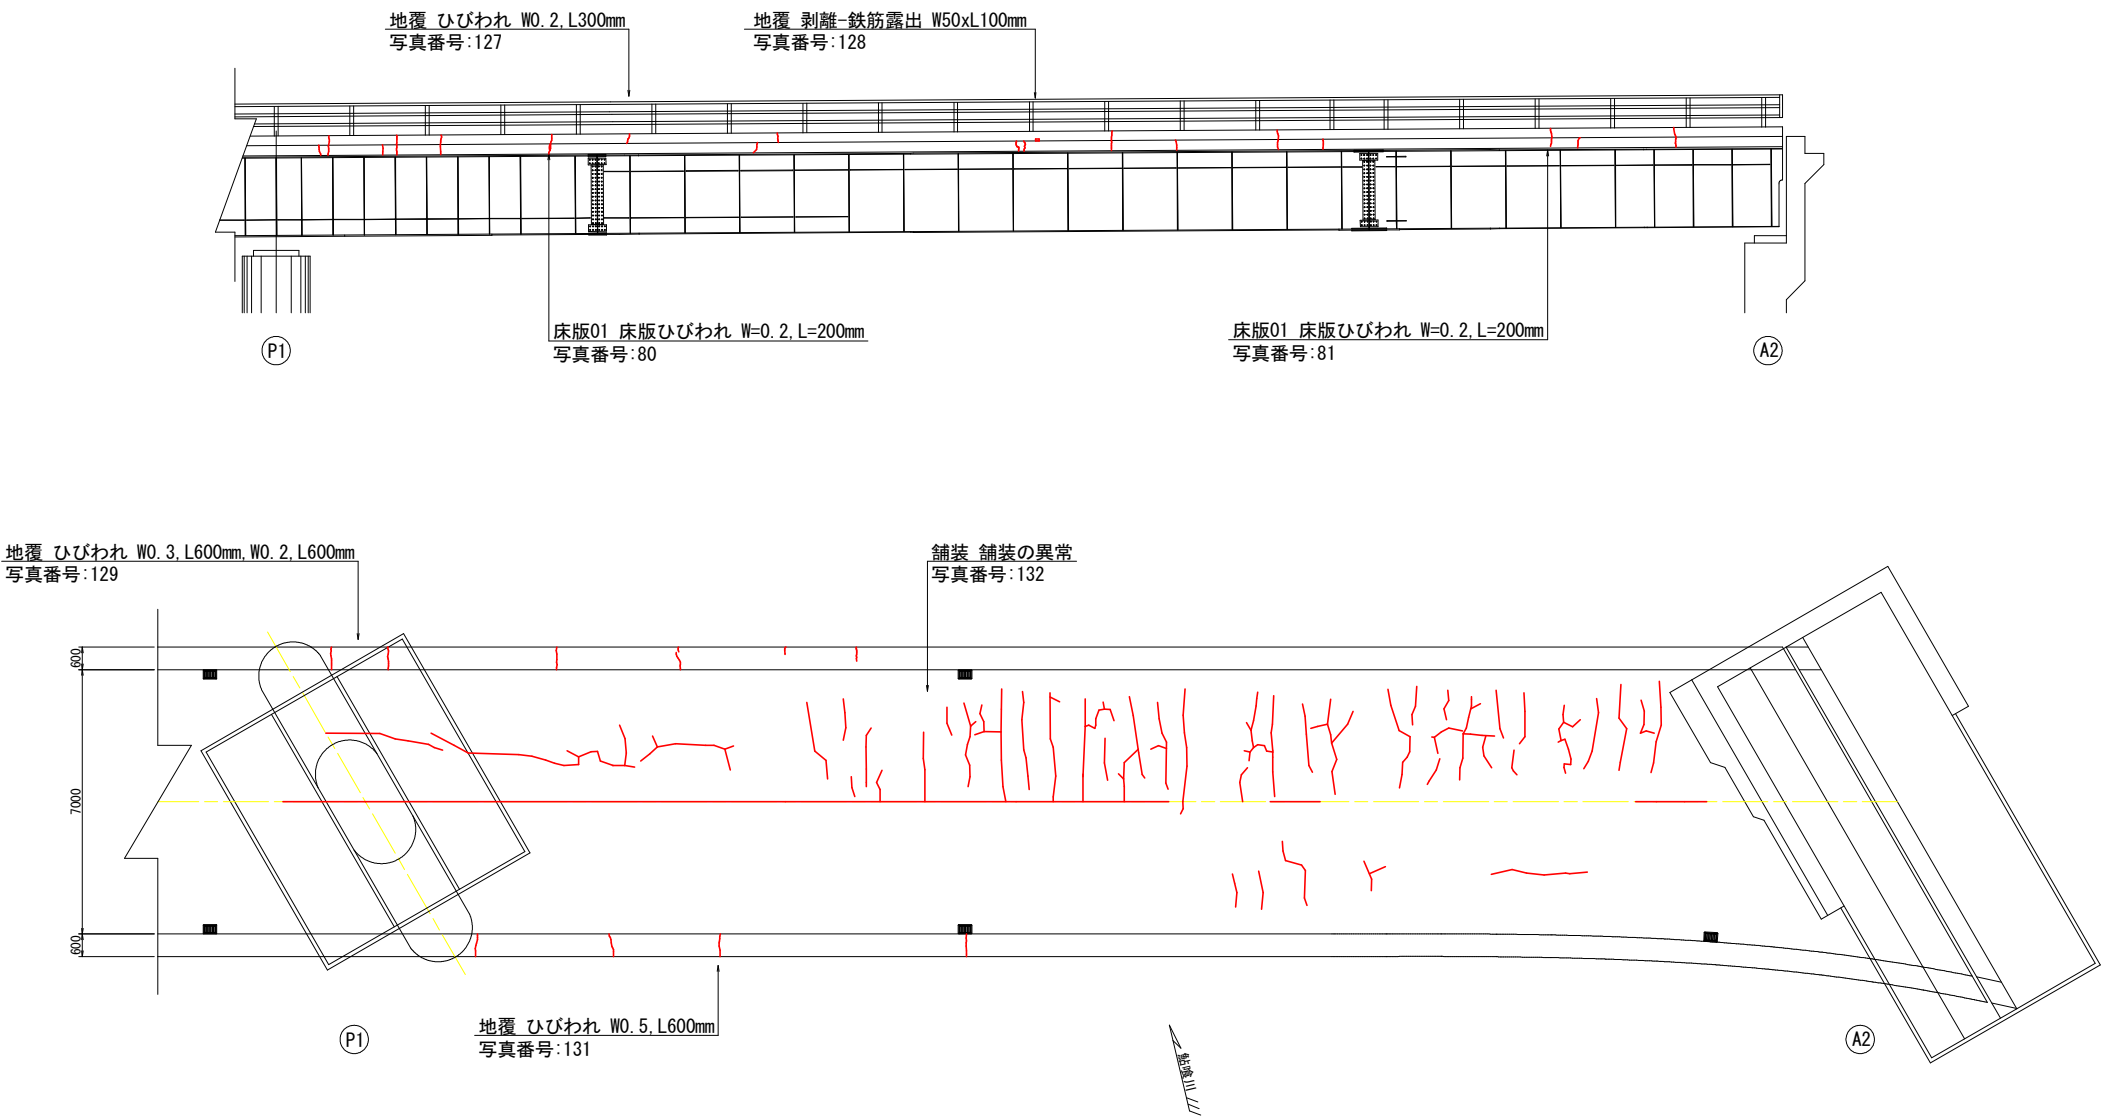

上流側地覆側面図

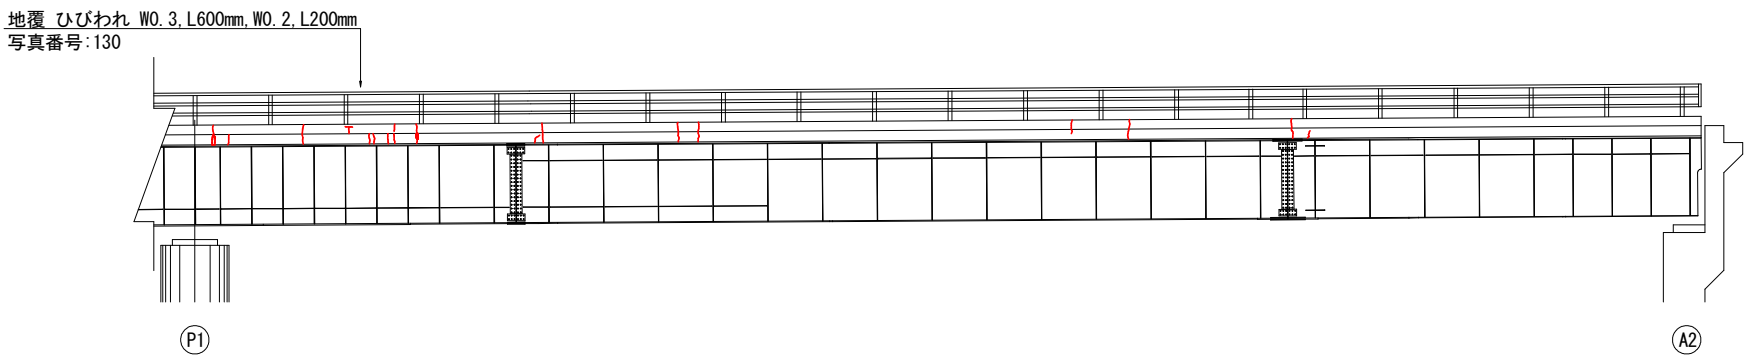


損傷凡例	
記 号	損傷名称
	ひびわれ
	うき
	剥離
	鉄筋露出
	遊離石灰
	豆板-空洞
	漏水-滞水
	その他

(参考図)

工 事 名	R7徳土 石井神山線 (小野橋) 神・阿野～神領 橋梁修繕工事		
路線名等	石井神山線		
工事箇所	名西郡神山町阿野～神領 (小野橋)		
図 面 名	小野橋 損傷調査図 (9/9)		
縮 尺	S=1:100	図面番号	12 / 14
年 度	令和7年度		
事業者名	徳島県東部県土整備局<徳島>		

小野橋 測量図(1/2) S=1:200

平面図

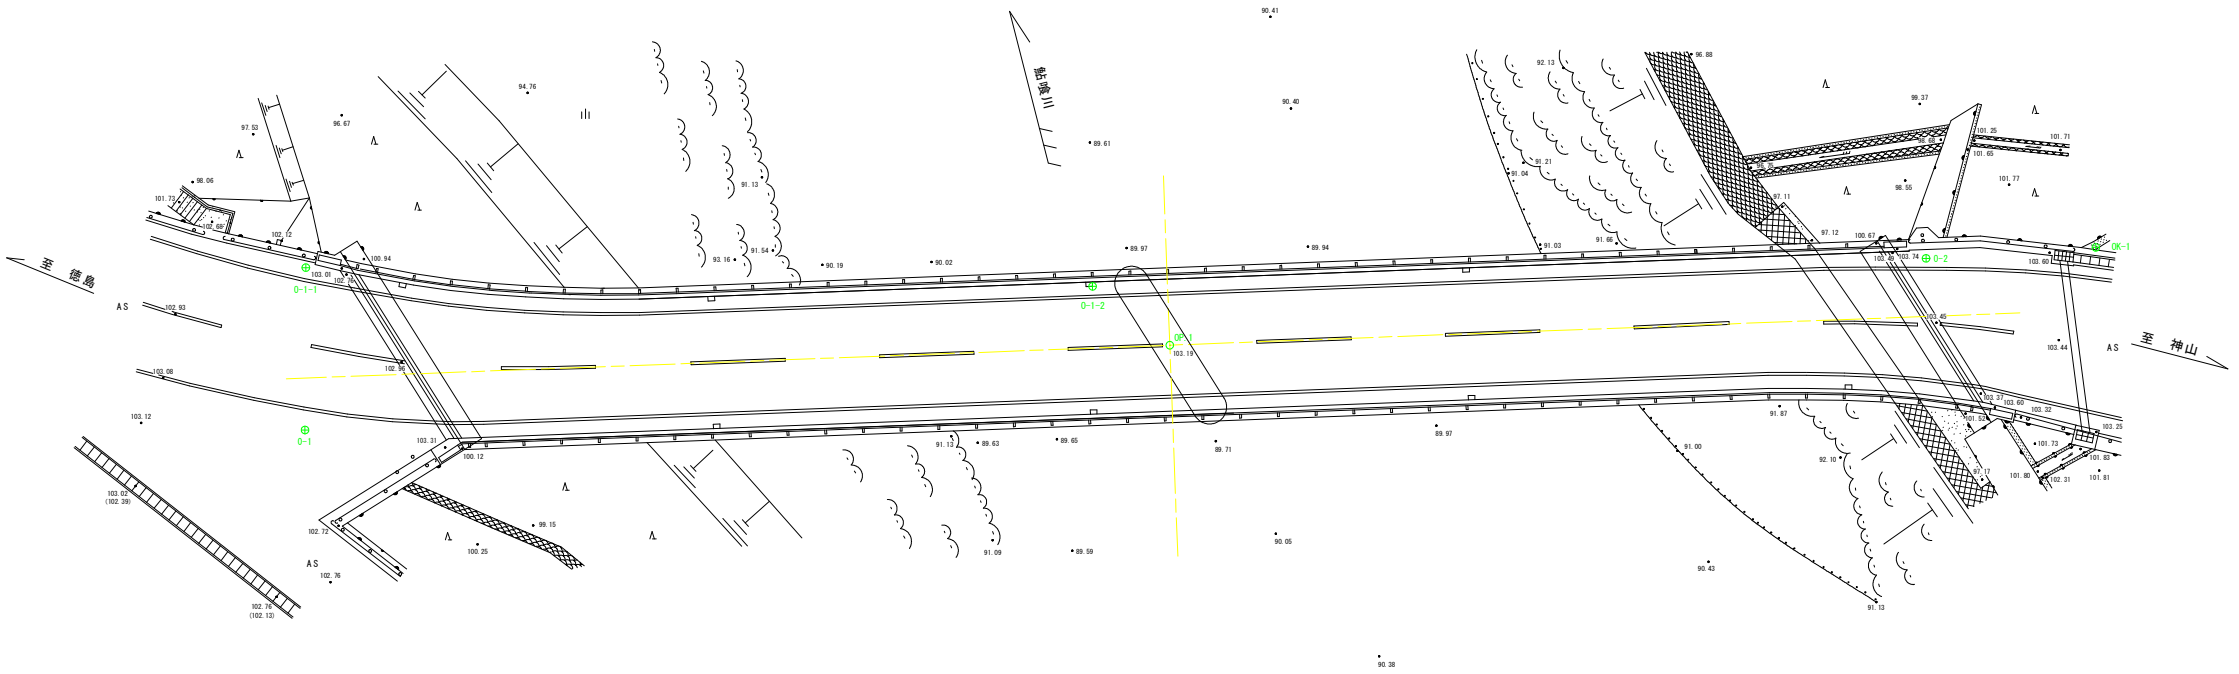


基準点成果表		(座標 標高は任意)		
点 名	X座標	Y座標	Z座標	
O-1	500.000	500.000	103.000	
O-1-1	495.662	507.406	102.741	
O-1-2	460.061	485.724	103.119	
O-2	421.080	464.921	103.510	
OK-1 (国図図根点)	413.000	460.936	103.637	

(参考図)


工 事 名	R7徳土 石井神山線 (小野橋) 神・阿野～神領 橋梁修繕工事		
路線名等	石井神山線		
工事箇所	名西郡神山町阿野～神領 (小野橋)		
図 面 名	小野橋 測量図(1/2)		
縮 尺	S=1:200	図面番号	13 / 14
年 度	令和7年度		
事業者名	徳島県東部県土整備局<徳島>		

小野橋 測量図 (2/2) S=1:200

側面図

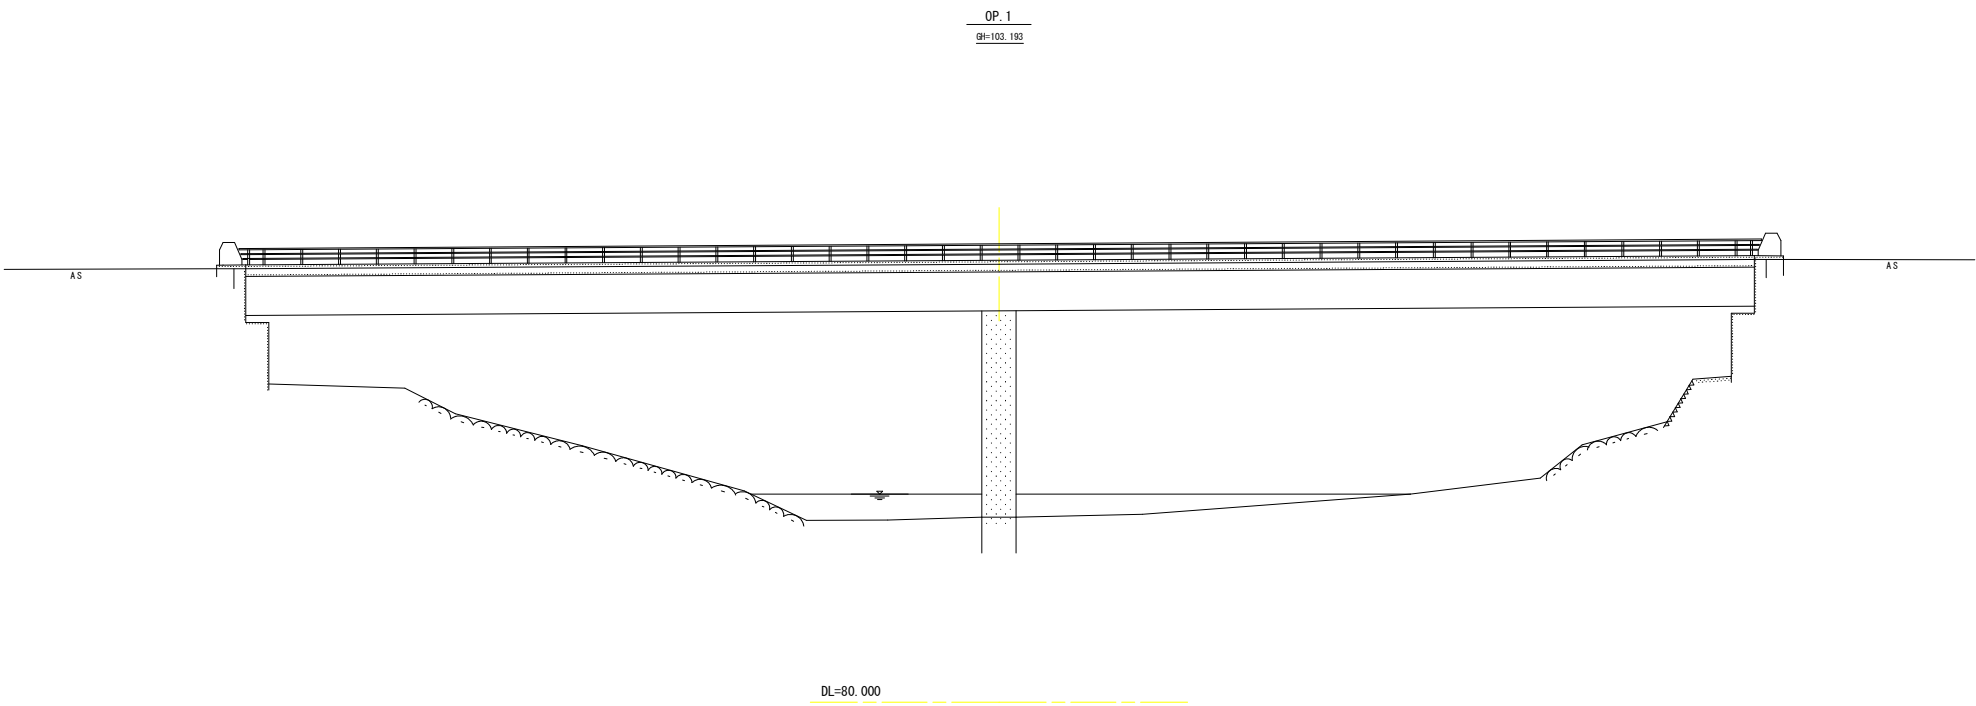

断面図 S=1/200

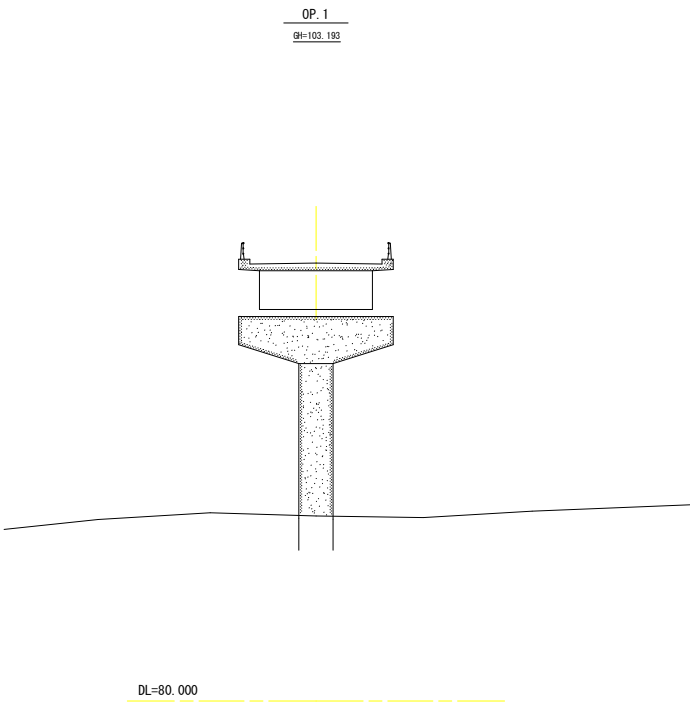

(参考図)

工 事 名	R 7 徳土 石井神山線 (小野橋) 神・阿野～神領 橋梁修繕工事		
路線名等	石井神山線		
工事箇所	名西郡神山町阿野～神領 (小野橋)		
図 面 名	小野橋 測量図 (2/2)		
縮 尺	S=1:200	図面番号	14 / 14
年 度	令和 7 年度		
事業者名	徳島県東部県土整備局＜徳島＞		