

施工計画図(その1) S=1:200


工事用進入路工, 土工




床掘り断面図

橋軸方向

P1橋脚

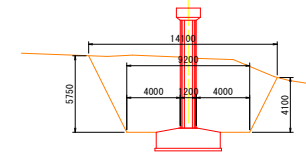


P2橋脚


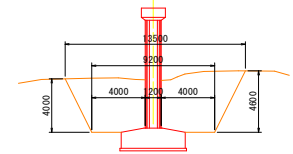


直角方向

P1橋脚

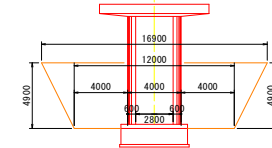

P2橋脚

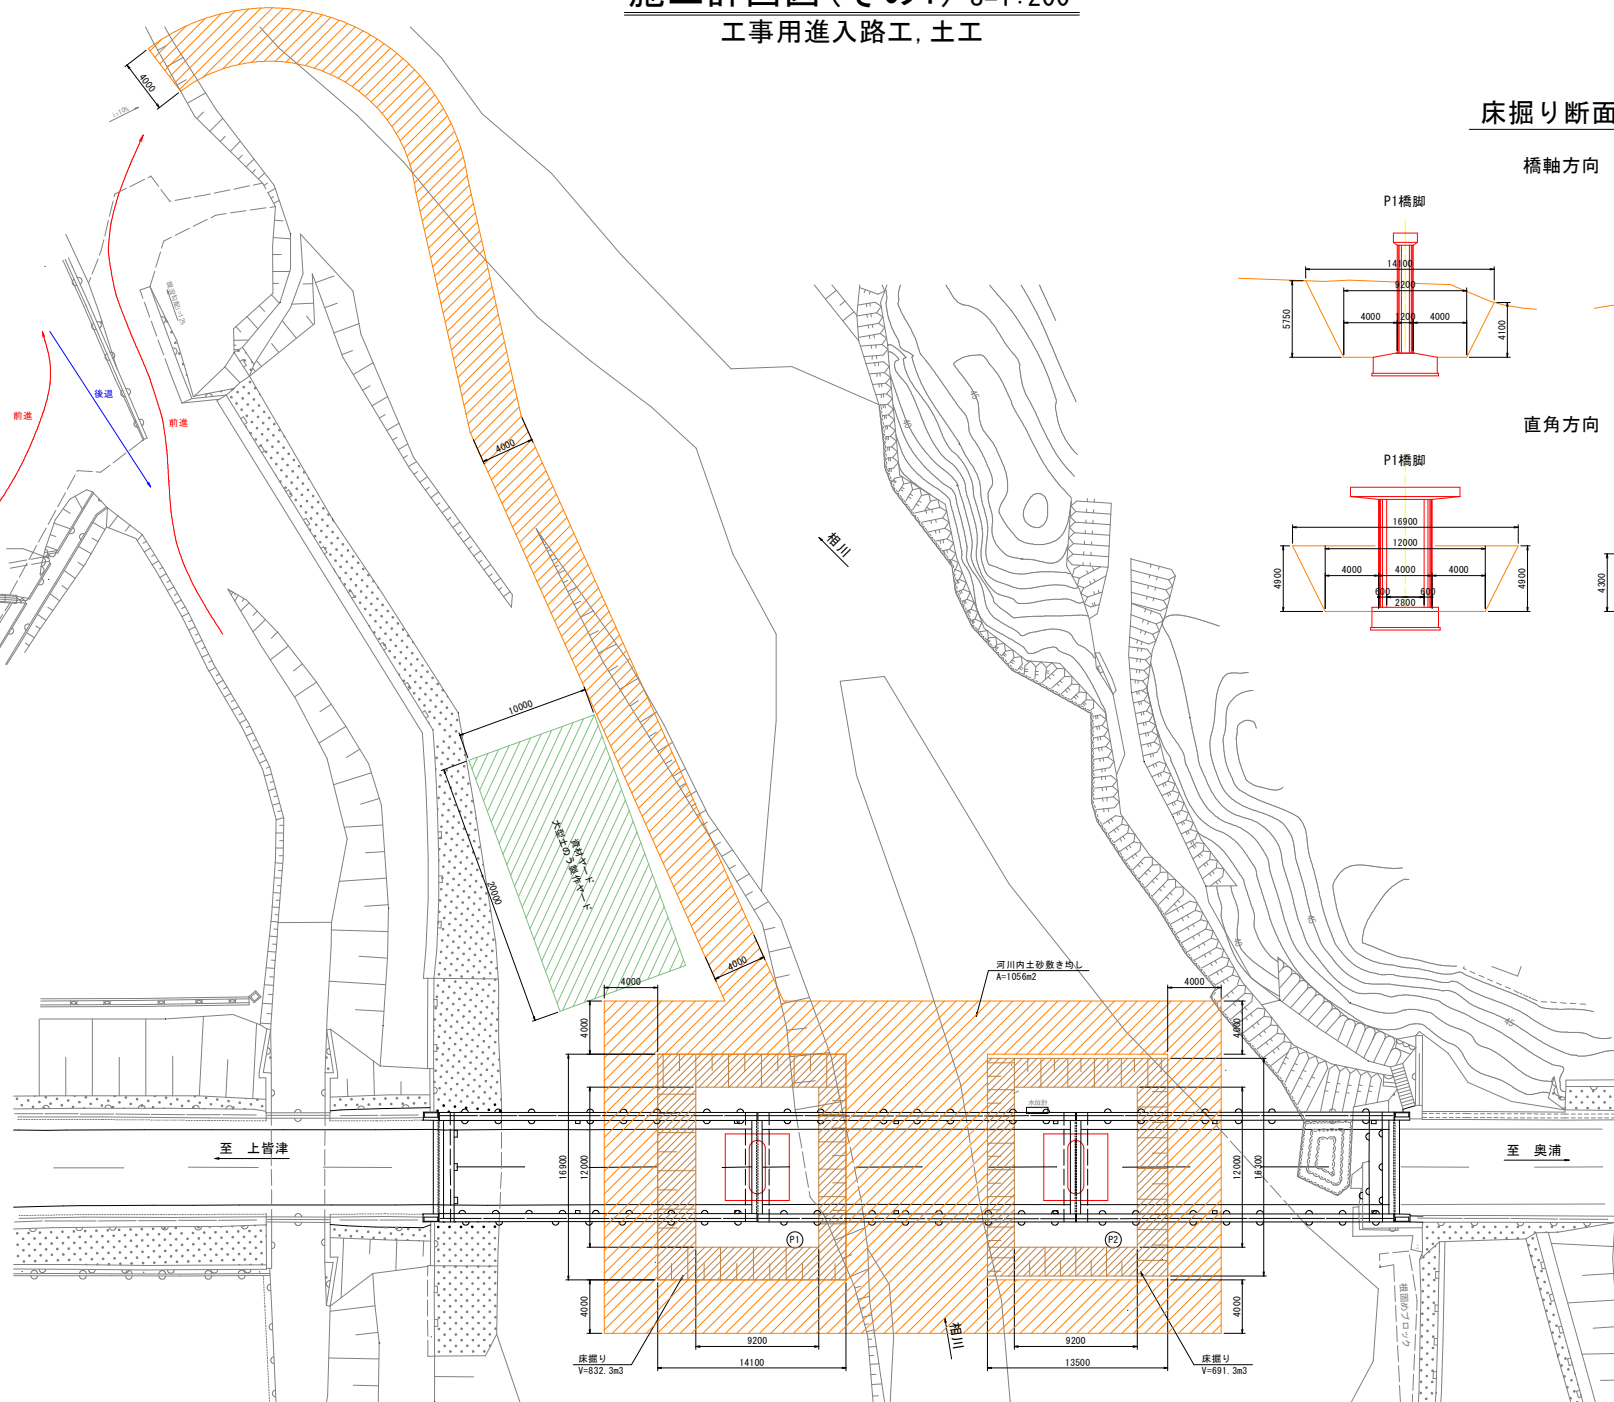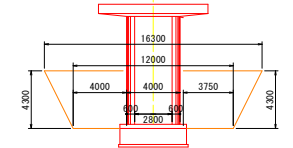


参考図


工事名	R7波土 上皆津奥浦線(日浦橋)
路線名等	海・相川 橋梁耐震補強工事
工事箇所	海部郡海陽町相川(日浦橋)
図面名	施工計画図(その1)
縮尺	図示 図面番号 1/2
会社名	
事業者名	徳島県南部総合県民局 県土整備部(美波)

仮締切(大型土のう)

側面図

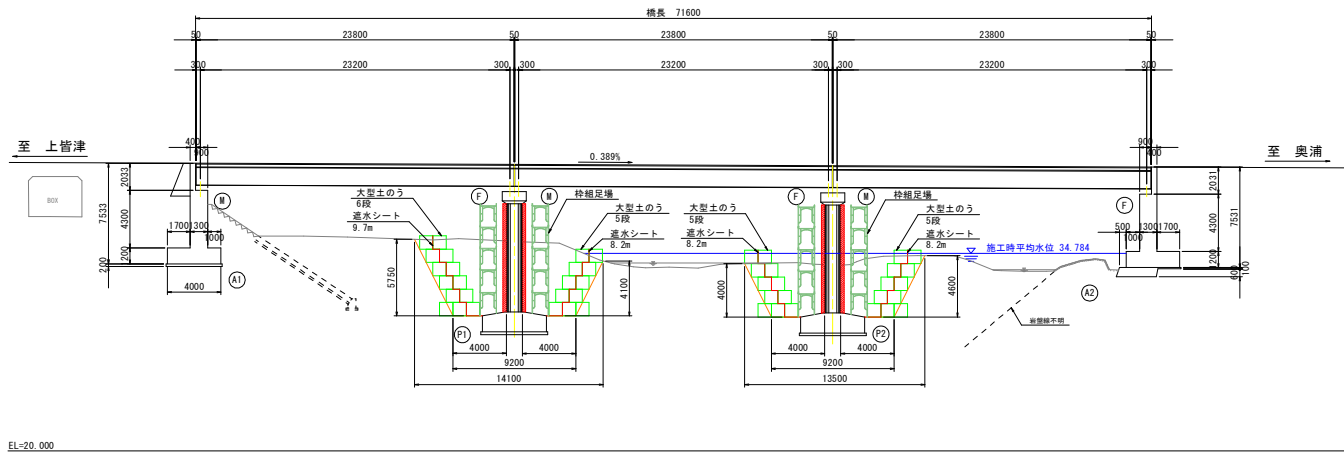

平面図

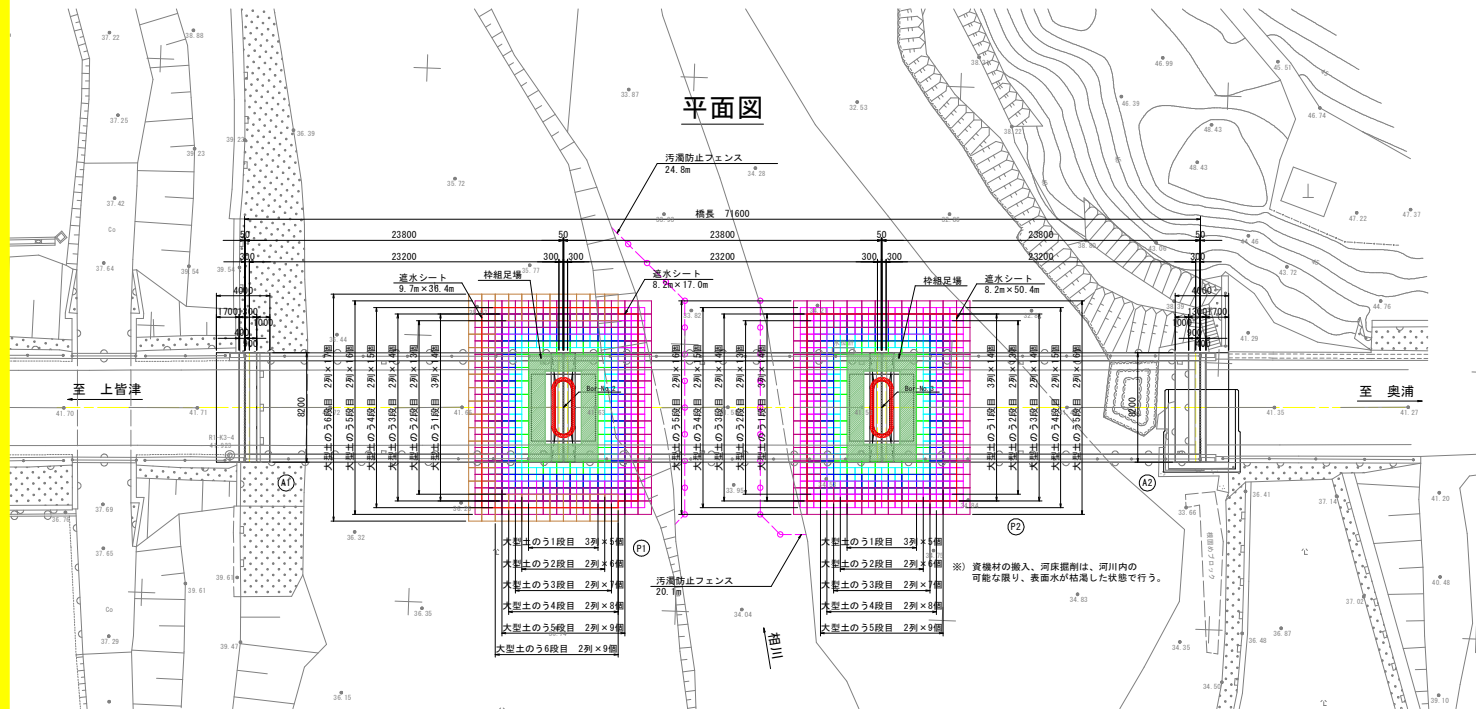


施工要領

1. 大型土のう設置に必要な河床掘削を行う。
2. 遮水シートおよび大型土のうを設置する。
3. 仮締切完了後、下記要領にてRC巻立て補強を開始する。
4. 巻立て補強完了後、大型土のう等の仮設備を撤去する。
5. 河床面までの埋戻、後片付けを行い完了とする。

注記)

- ・工事用進入路は河川内土砂をブルドーザー等により整地し構築する。
- ・仮締切内に入浸水(湧水)が発生した場合は、水中ポンプにより排水を行う。
一施工時平均水位を基に透水量を算出した場合、排水のための水中ポンプは口径200mm(8吋)が5台必要となる。

作業フロー

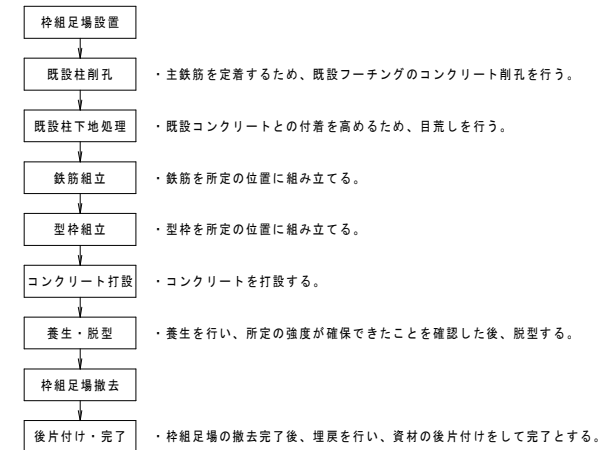

参考図

工事名	R7渡土上皆津奥浦線(日清橋) 海・相川 橋梁耐震補強工事		
路線名等	(一)上皆津奥浦線		
工事箇所	海部郡海陽町相川(日清橋)		
図面名	施工計画図(その2)		
縮尺	図示	図面番号	2 / 2
会社名			
事業者名	徳島県南部総合農林民 県土整備部(美波)		