



# 村山橋 仮設計画図(参考図)


側面図 S=1:100

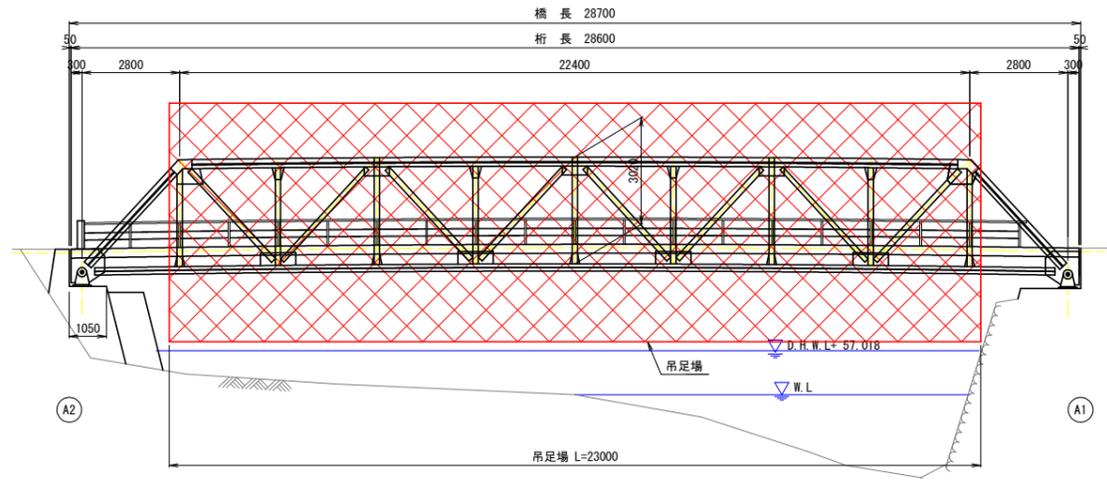

標準断面図 S=1:50

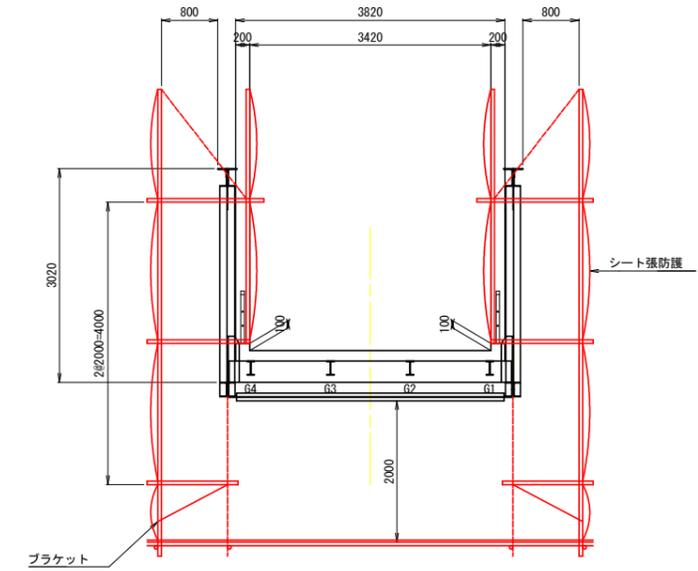

平面図 S=1:100

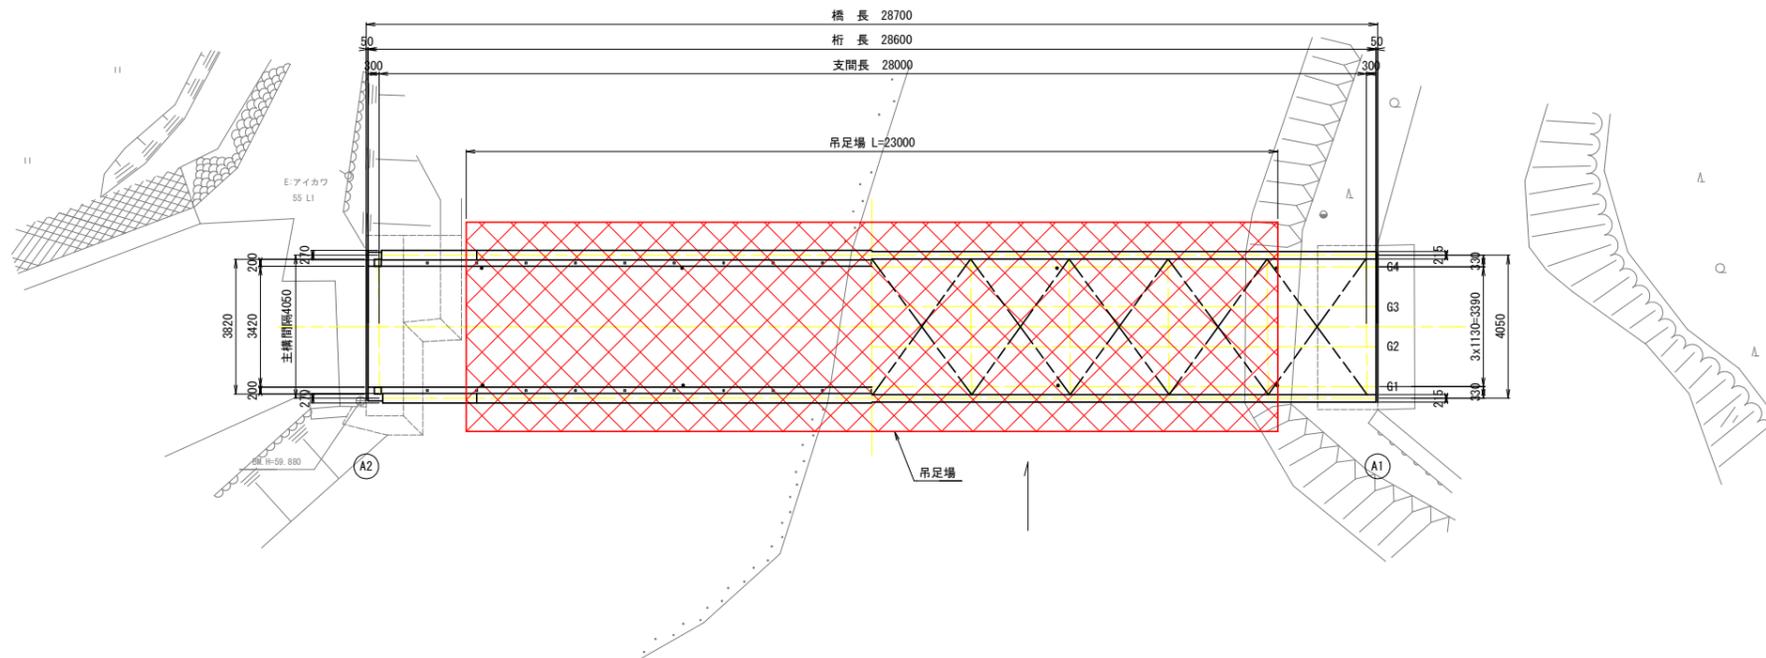

参考図

工事名	R7波土 上皆津奥浦線(村山橋) 海・相川 塗装修繕工事		
路線名等	(一)上皆津奥浦線		
工事箇所	海部郡海陽町相川(村山橋)		
図面名	仮設計画図(参考図)		
縮尺	図示	図面番号	1 / 1
会社名			
事業者名	徳島県南部総合県民局 県土整備部(美波)		