


計画平面図

三好市東祖谷

世界測地系
第IV系
S=1:250

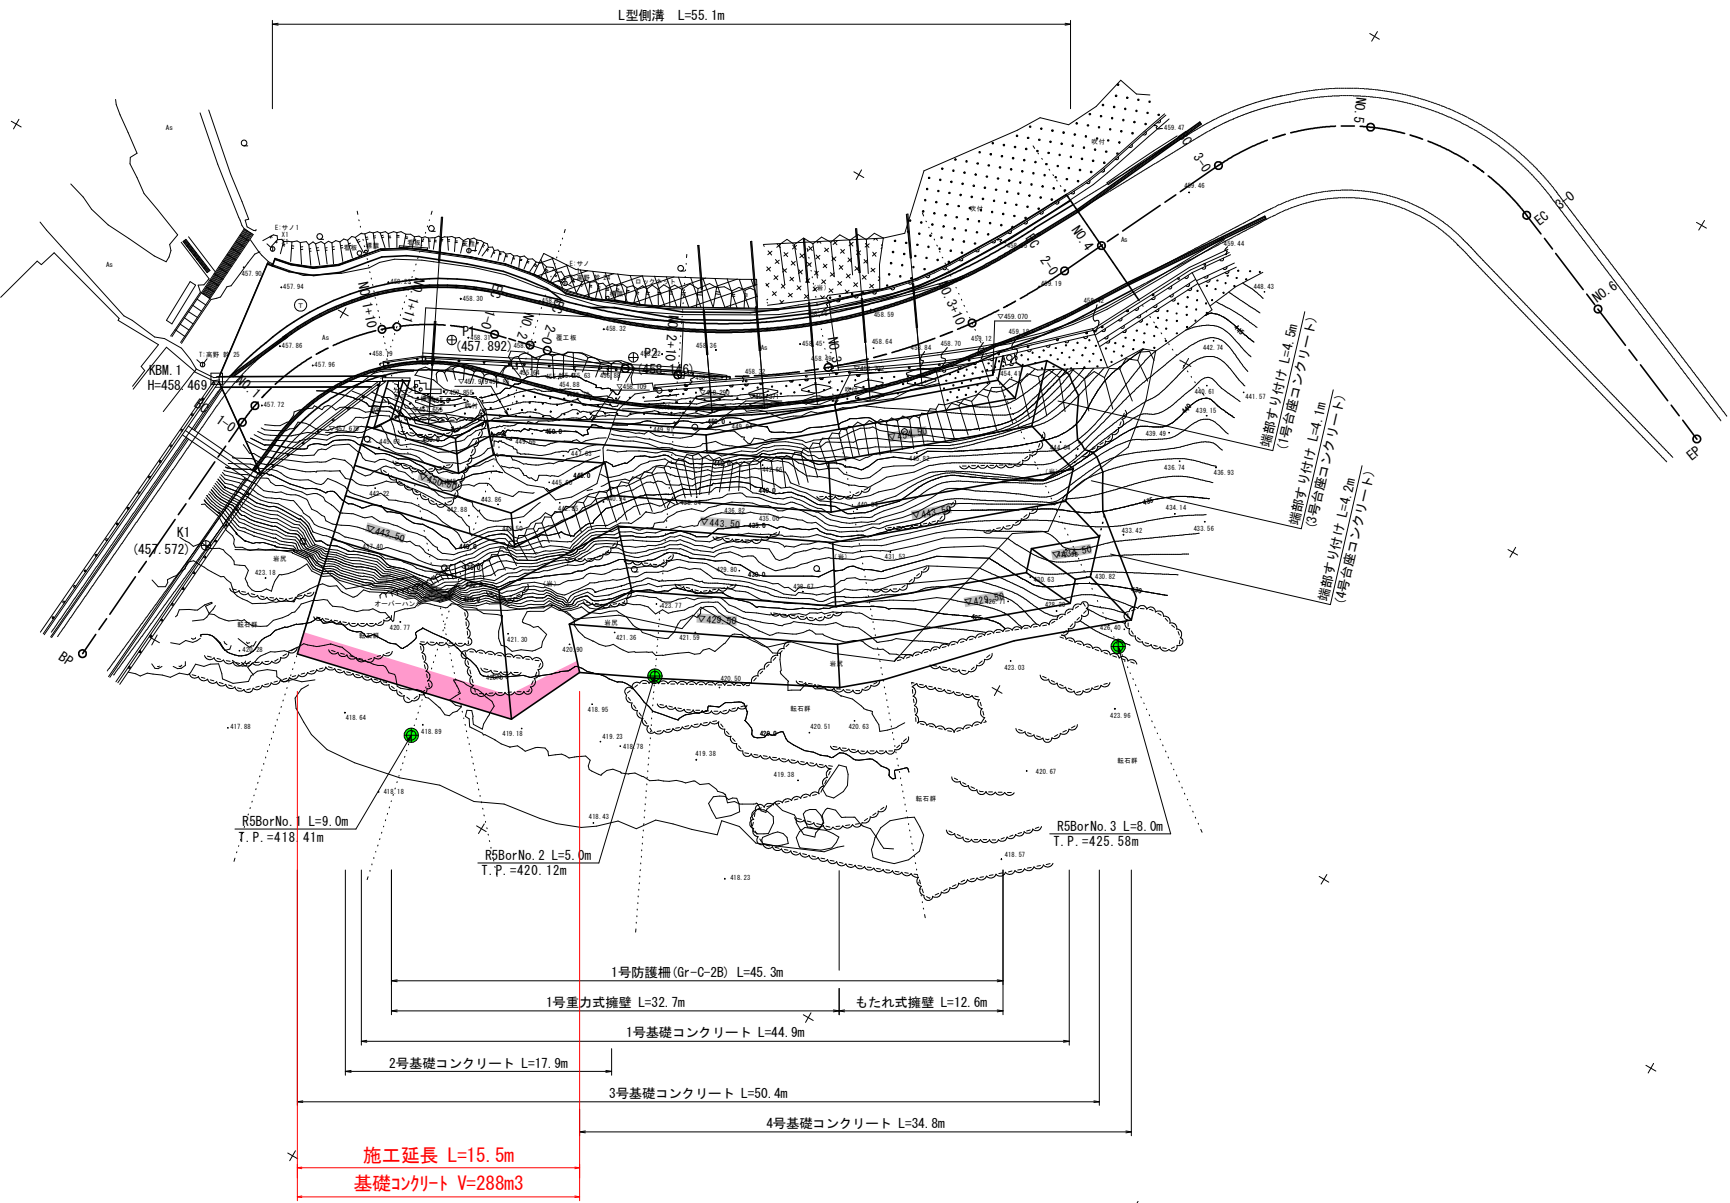


基準点座標リスト			
点名	X座標	Y座標	標高
K1	97650.176	34057.123	457.572
K2	97659.322	34005.274	455.051
P1	97642.874	34077.043	457.892
P2	97631.887	34082.059	458.146

実施設計図面			
工 事 名	R7三土 山城東祖谷山線 三・東祖谷小島擁壁工事(2)		
路線名等	(主)山城東祖谷山線		
工事箇所	三好市東祖谷小島(第2分割)		
図 面 名	計画平面図		
縮 尺	図 示	図面番号	1 / 6
会 社 名			
事業者名	徳島県西部総合県民局(三好庁舎)		

縦断図

V=1:100
H=1:250


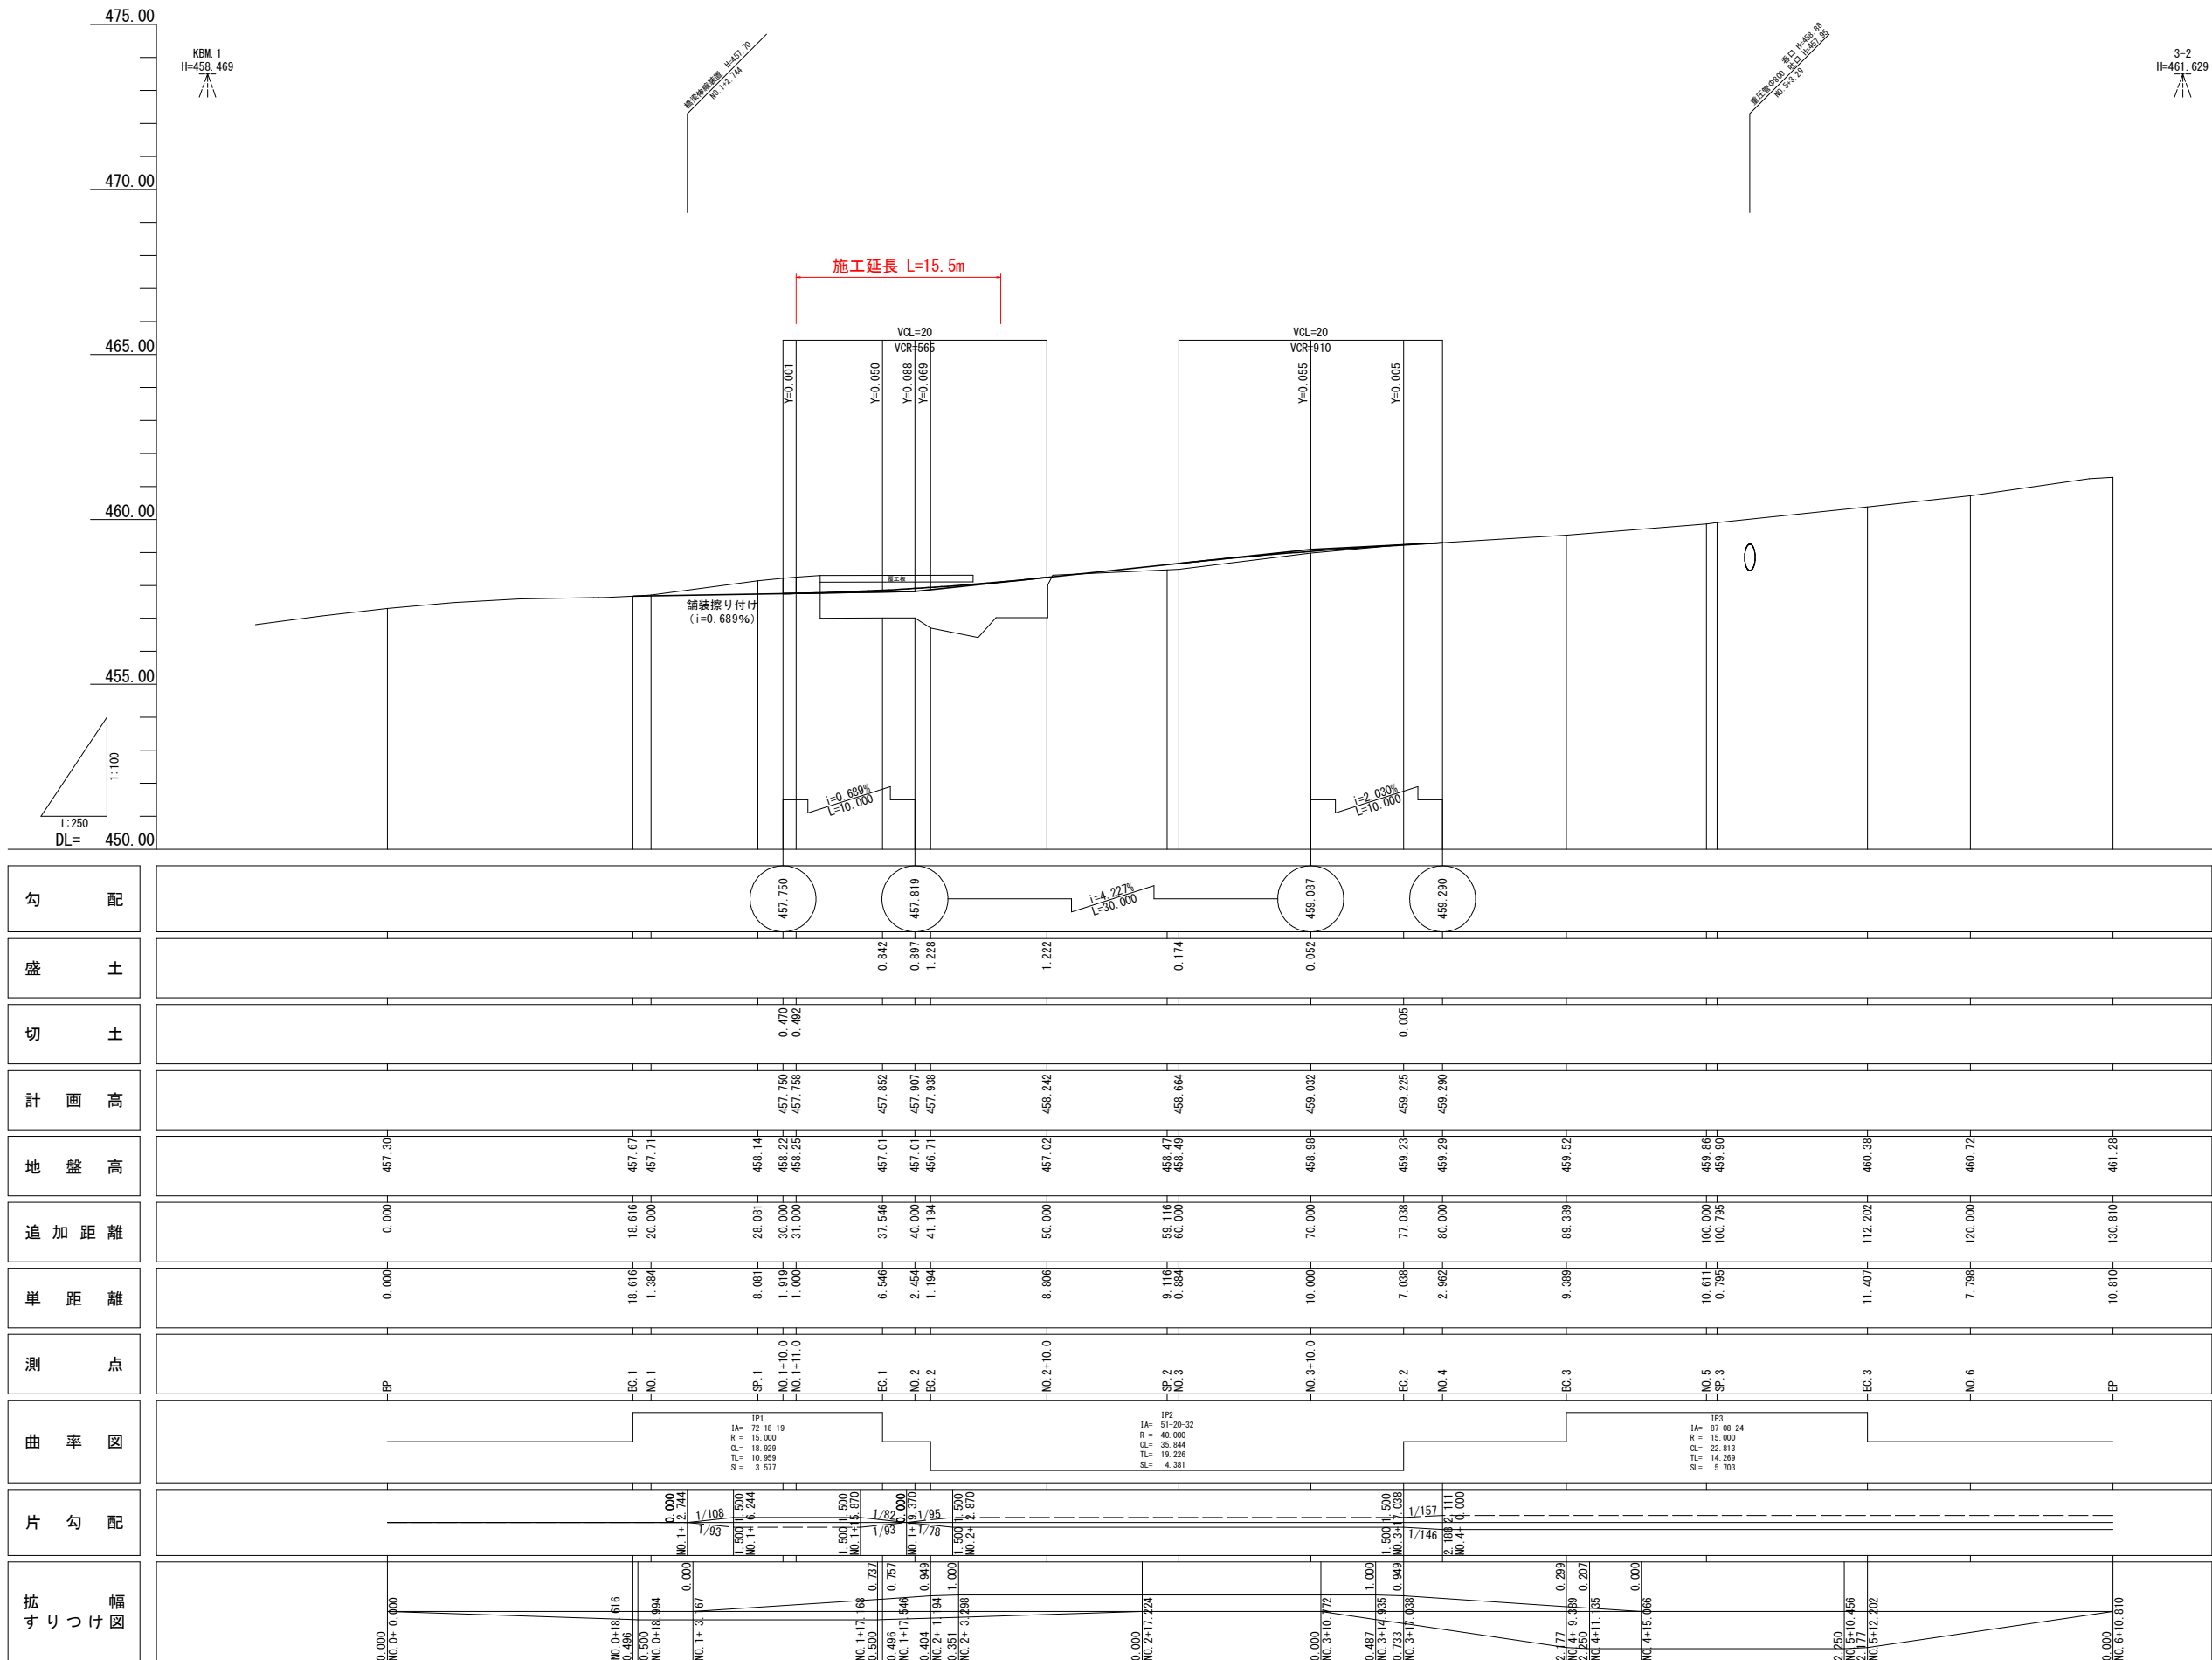


実施設計図面

BP (NO. 0) ~ EP (NO. 6+10.810)

工事名	R 7 三士 山城東祖谷山線 三・東祖谷小島 擁壁工事 (2)		
路線名等	(主) 山城東祖谷山線		
工事箇所	三好市東祖谷小島 (第2分割)		
図面名	縦断図		
縮尺	V=1:100 H=1:250	図面番号	2 / 6
会社名			
事業者名	徳島県西部総合県民局 (三好庁舎)		

標準断面図 S=1:200

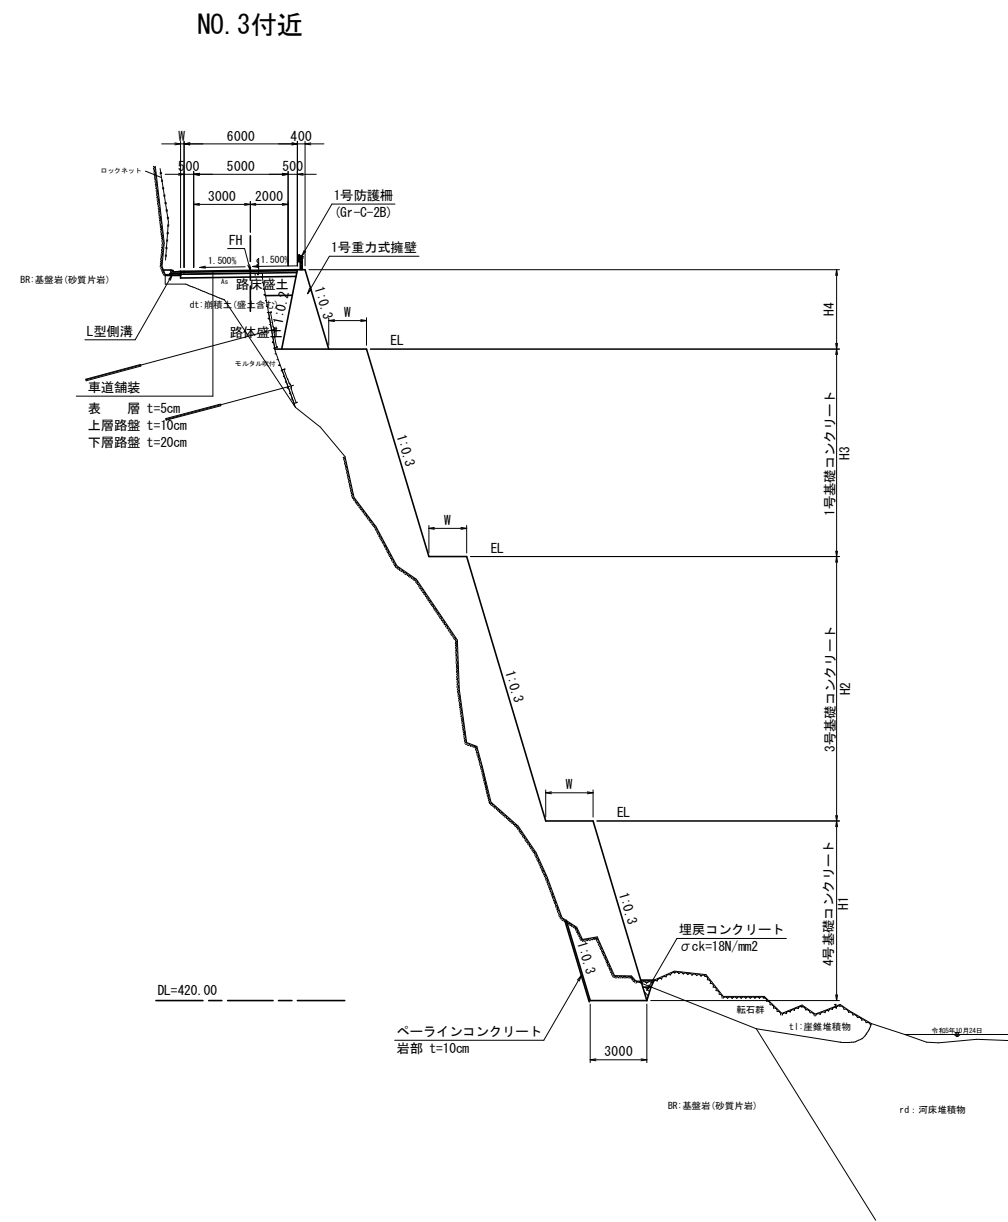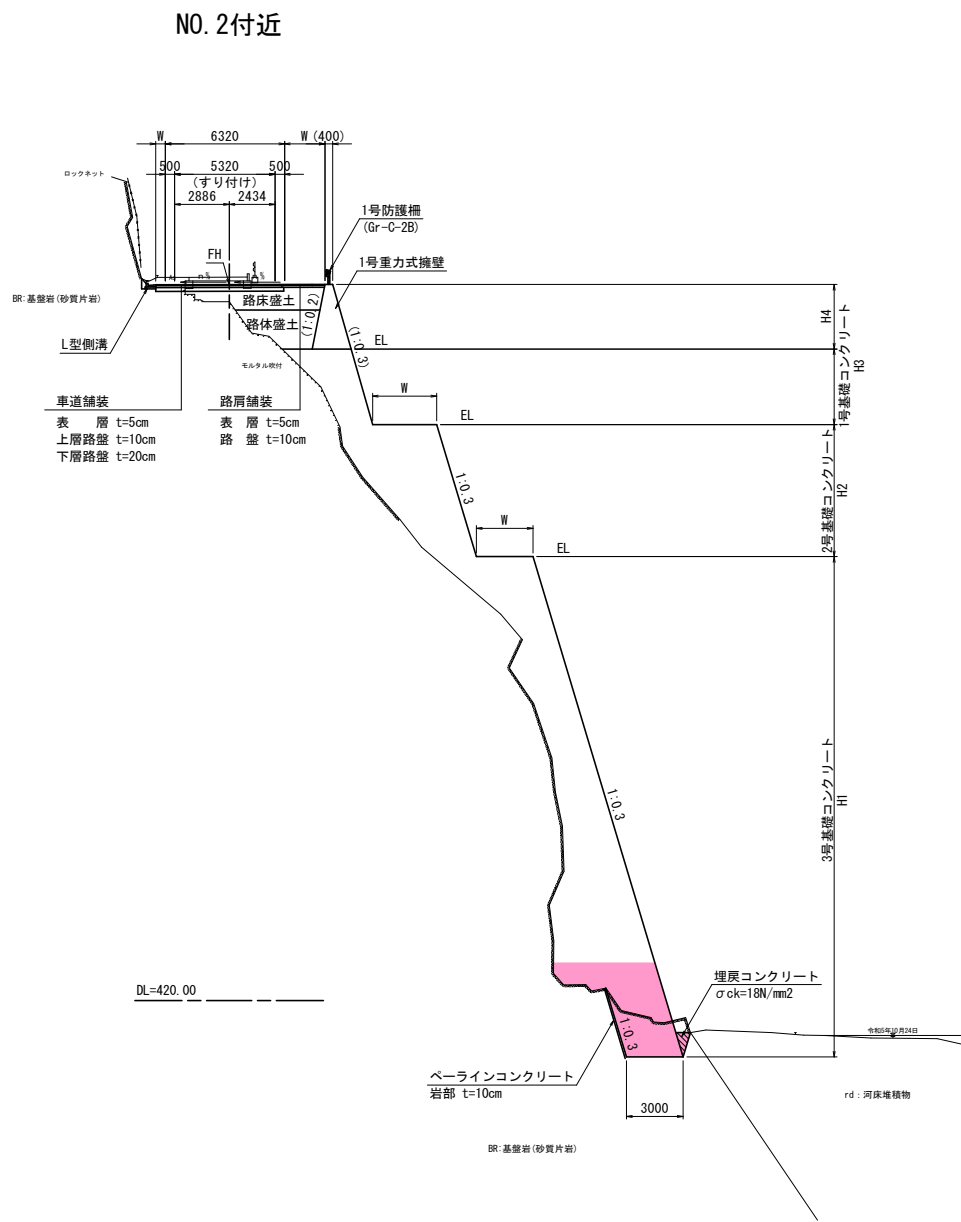

実施設計図面				
工 事 名	R7三士 山城東祖谷山線 三・東祖谷小島 擁壁工事 (2)			
路線名等	(主) 山城東祖谷山線			
工事箇所	三好市東祖谷小島 (第2分割)			
図 面 名	標準断面図			
縮 尺	S=1:200	図面番号	3	/ 6
会 社 名				
事業者名	徳島県西部総合県民局 (三好庁舎)			

NO. 1+11.0

GH=458.25
FH=457.758

NO. 2

GH=457.01
FH=457.907

凡 例

地 層 名	記 号
崩積土(盛土含む)	dt
崖錐堆積物	tl
河床堆積物	rd
基盤岩(砂質片岩)	BR

NO. 2

区 分	土 質	施工幅	数 量	
			左側	右側
片切掘削 W<5.0m	土 砂		—	—
	軟 岩		—	—
オープン掘削 W≤5.0m	土 砂		—	—
	軟 岩		—	—
床 掘	土 砂	標準	—	—
	軟 岩	標準	—	7.8
埋 戻	土 砂	1m≤W1<4m	—	—
	コンクリート	W1<1m	—	—
盛 土	土 砂	W<2.5m	—	0.5
	路 床	2.5≤W<4.0m	—	—
	路 体	W≥4.0m	—	—
	路 体	W<2.5m	—	—
	路 体	2.5≤W<4.0m	—	—
	路 体	W≥4.0m	—	—
ベールコンクリート		t=10cm	—	6.81
車道舗装	表 層	再生密粒度アスコン	—	—
	上層路盤	粒度調整砕石	—	—
	下層路盤	再生クラッシャー	—	—
	下層路盤	再生密粒度アスコン	—	—
路面舗装	表 層	再生密粒度アスコン	—	—
	上層路盤	粒度調整砕石	—	—
コンクリート取壊し		無筋	—	—
舗装版破砕		t=5cm	—	—

NO. 1+11.0

区 分	土 質	施工幅	数 量	
			左側	右側
片切掘削 W<5.0m	土 砂		—	—
	軟 岩		—	—
オープン掘削 W≤5.0m	土 砂		—	—
	軟 岩		—	—
床 掘	土 砂	標準	—	—
	軟 岩	標準	—	12.9
埋 戻	土 砂	1m≤W1<4m	—	—
	コンクリート	W1<1m	—	—
盛 土	土 砂	W<2.5m	—	0.3
	路 床	2.5≤W<4.0m	—	—
	路 体	W≥4.0m	—	—
	路 体	W<2.5m	—	—
	路 体	2.5≤W<4.0m	—	—
	路 体	W≥4.0m	—	—
ベールコンクリート		t=10cm	—	7.84
車道舗装	表 層	再生密粒度アスコン	—	—
	上層路盤	粒度調整砕石	—	—
	下層路盤	再生クラッシャー	—	—
	下層路盤	再生密粒度アスコン	—	—
路面舗装	表 層	再生密粒度アスコン	—	—
	上層路盤	粒度調整砕石	—	—
コンクリート取壊し		無筋	—	—
舗装版破砕		t=5cm	—	—

R5BorNo. 1 L=9.0m
T.P.=418.41m


rd 実施設計図面

NO. 1+11.0 ~ NO. 2

工 事 名	R7三土 山城東祖谷山線 三・東祖谷小島 擁壁工事(2)		
路線名等	(主)山城東祖谷山線		
工事箇所	三好市東祖谷小島(第2分割)		
図 面 名	横断面(1)		
縮 尺	S=1:100	図面番号	4 / 6
会 社 名			
事業者名	徳島県西部総合県民局(三好庁舎)		

川側擁壁構造図 (1/2)


基礎コンクリート展開図(1/1) S=1:100

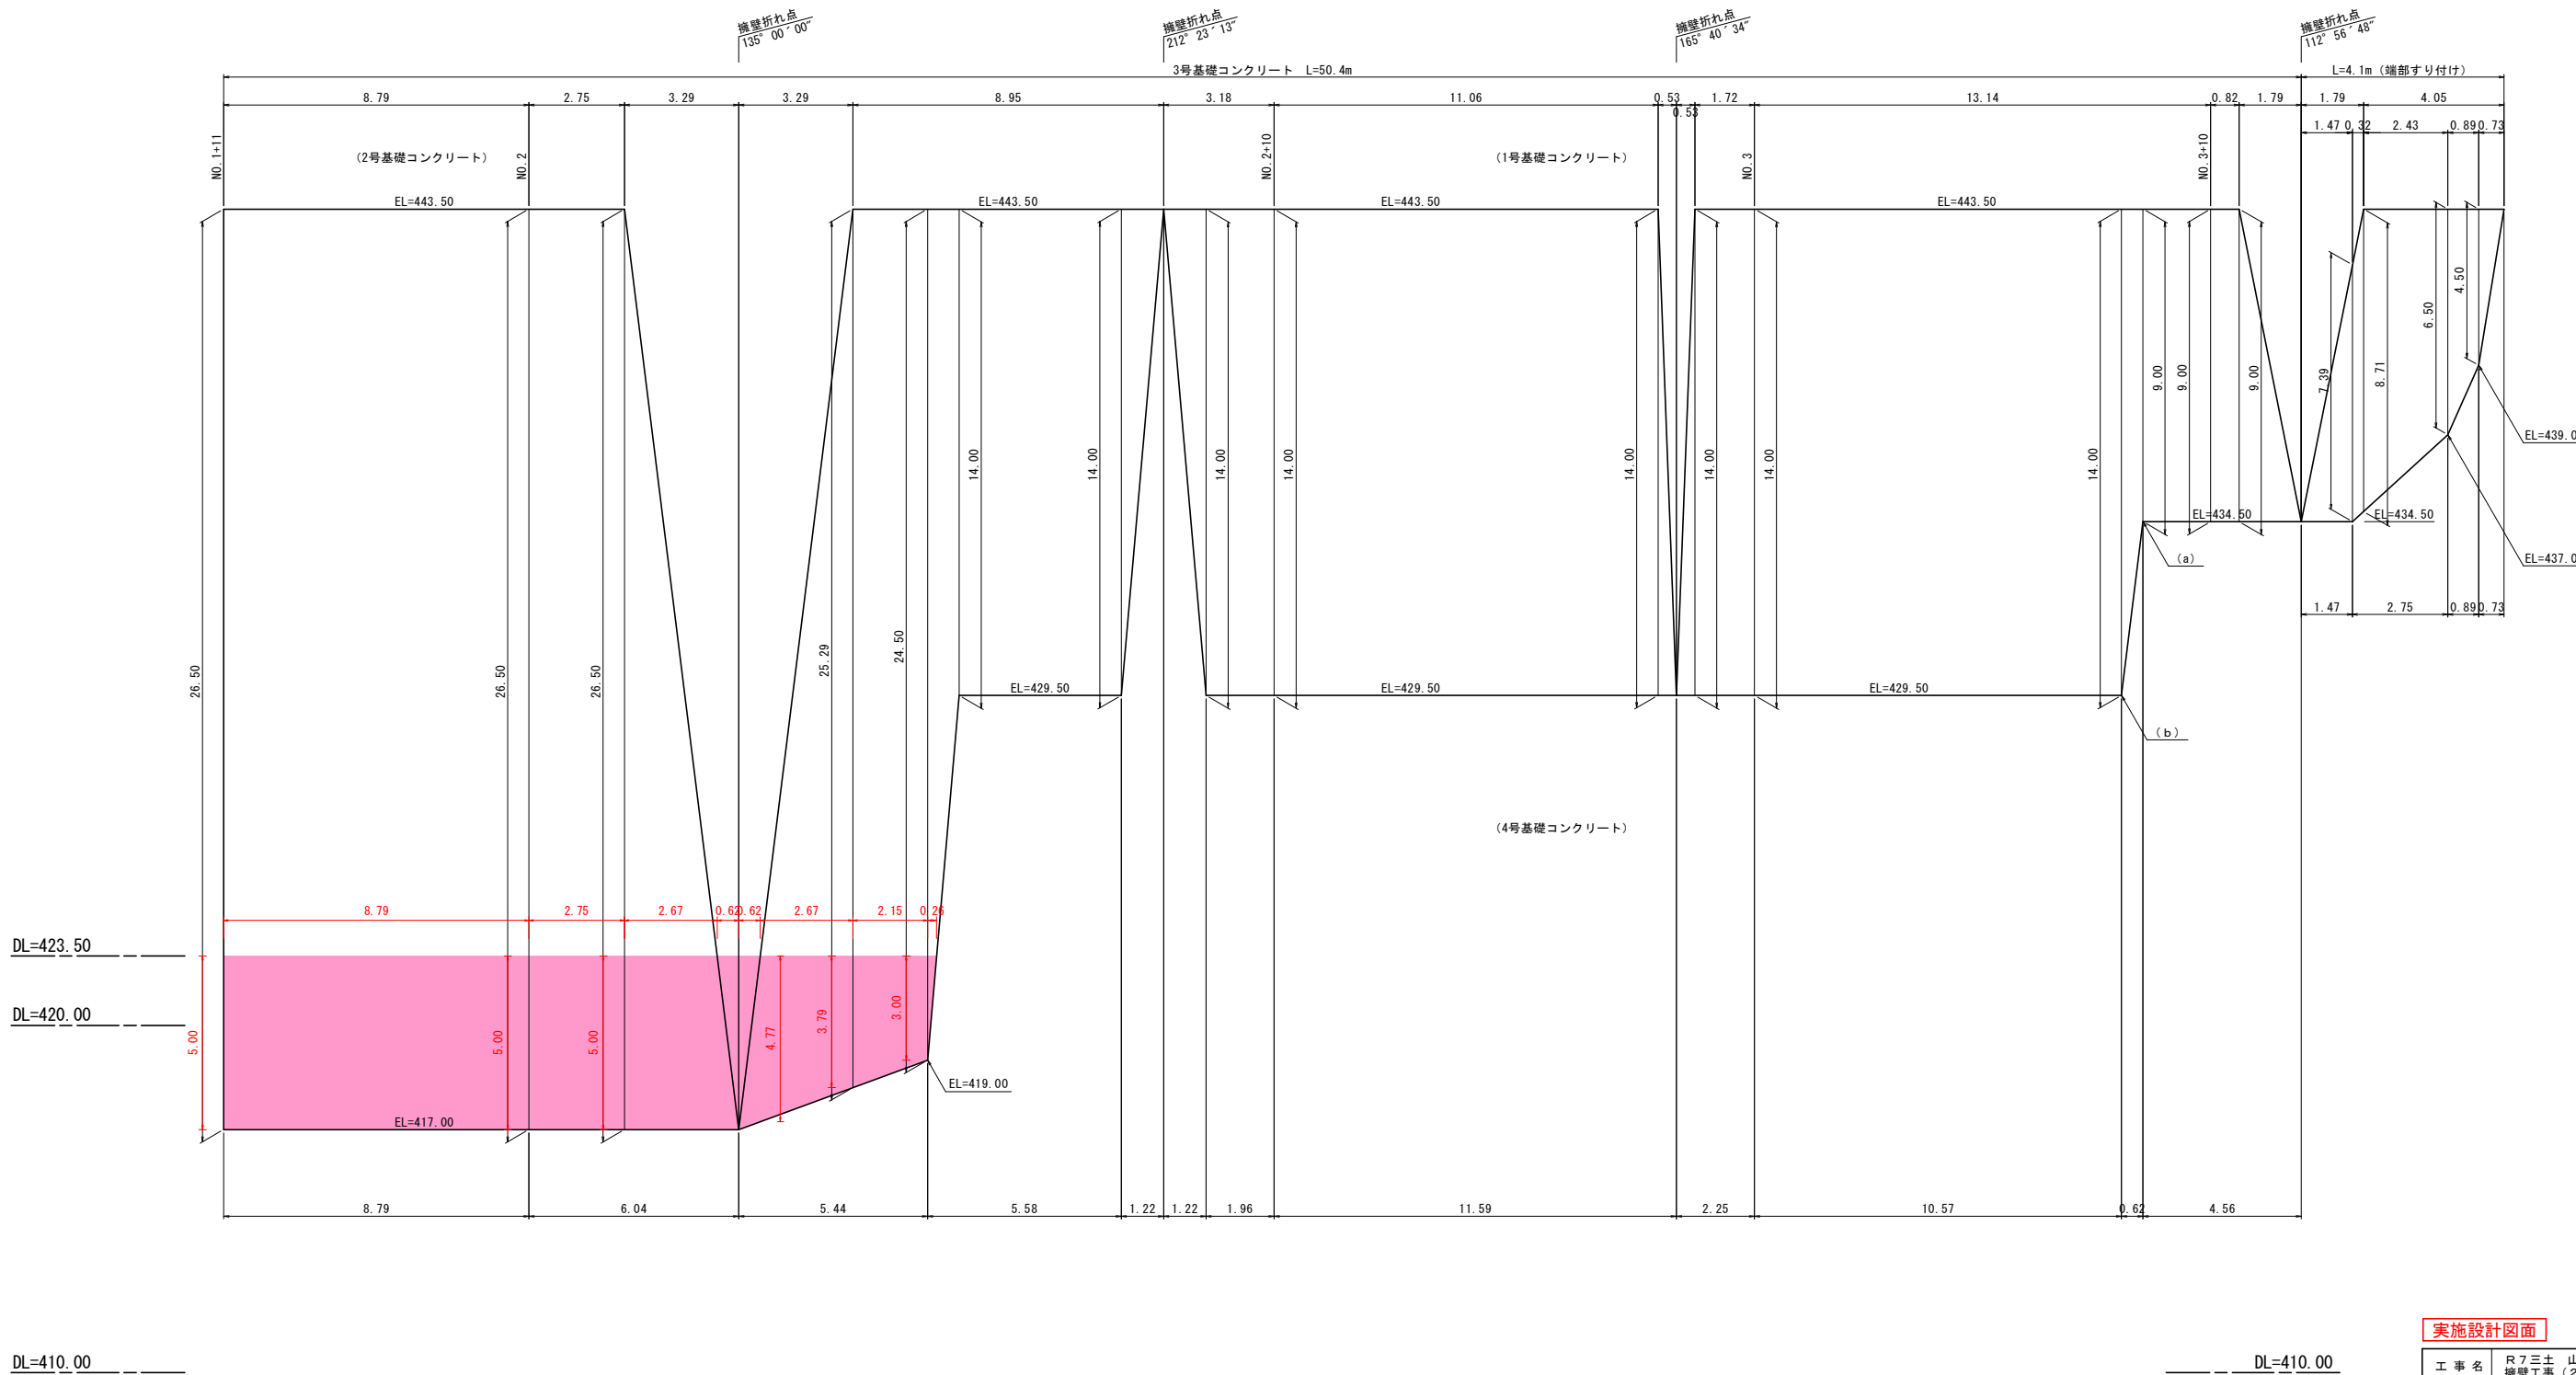


実施設計図面				
工 事 名	R7三士 山城東祖谷山線 三・東祖谷小島擁壁工事(2)			
路線名等	(主) 山城東祖谷山線			
工事箇所	三好市東祖谷小島(第2分割)			
図 面 名	川側擁壁構造図(1/2)			
縮 尺	S=1:100	図面番号	5	／ 6
会 社 名				
事業者名	徳島県西部総合県民局(三好庁舎)			

川側擁壁構造図 (2/2)

1号重力式擁壁 S=1:50


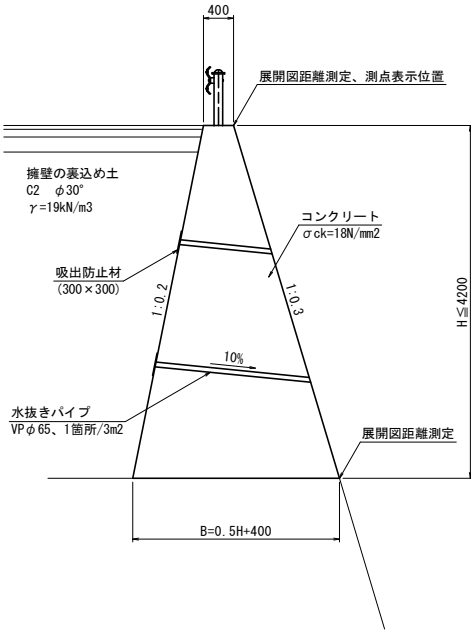


もたれ式擁壁 S=1:50

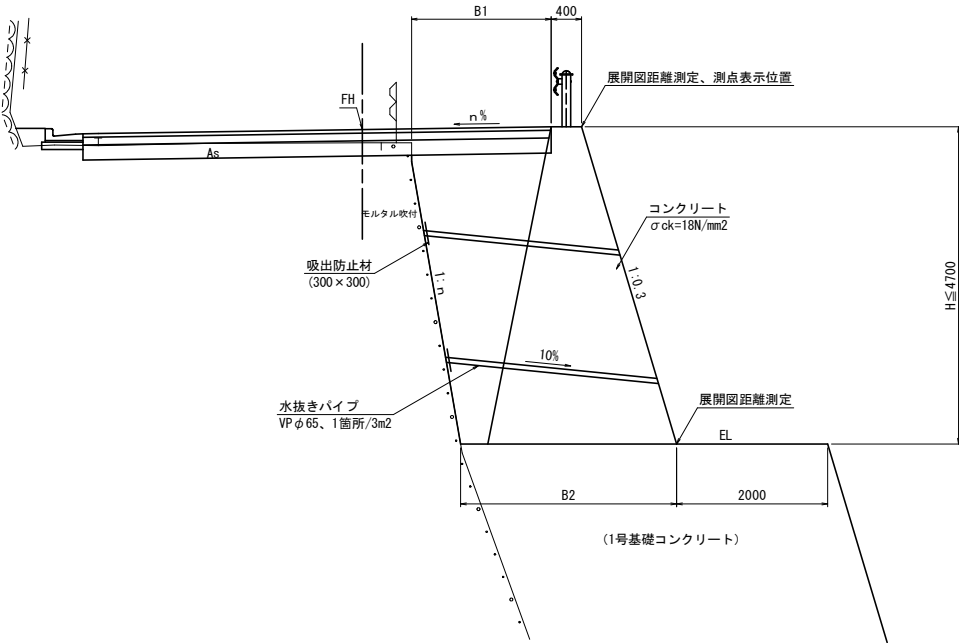

※ 新設水抜きパイプは、既設水抜きパイプに接続すること

基礎コンクリート S=1:200

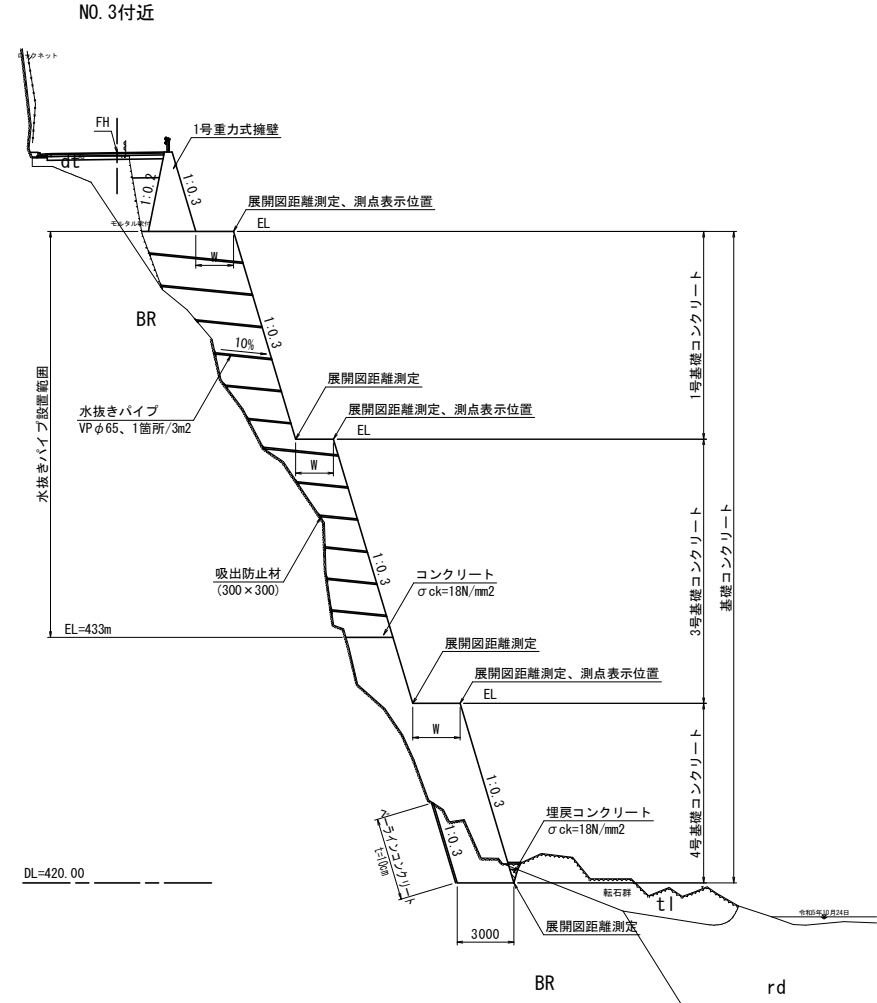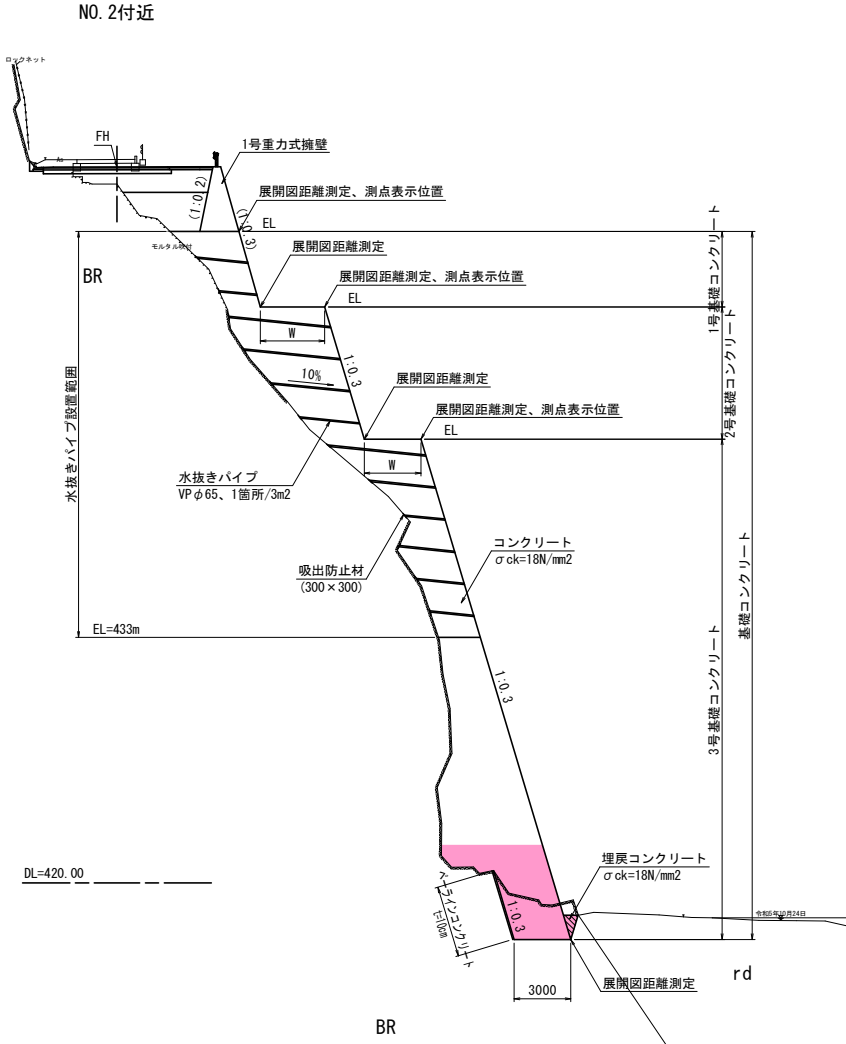

実施設計図面

工 事 名	R7三土 山城東祖谷山線 三・東祖谷小島 擁壁工事（2）		
路線名等	（主）山城東祖谷山線		
工事箇所	三好市東祖谷小島（第2分割）		
図 面 名	川側擁壁構造図（2/2）		
縮 尺	図 示	図面番号	6 / 6
会 社 名			
事業者名	徳島県西部総合農政局（三好庁舎）		