


平面図

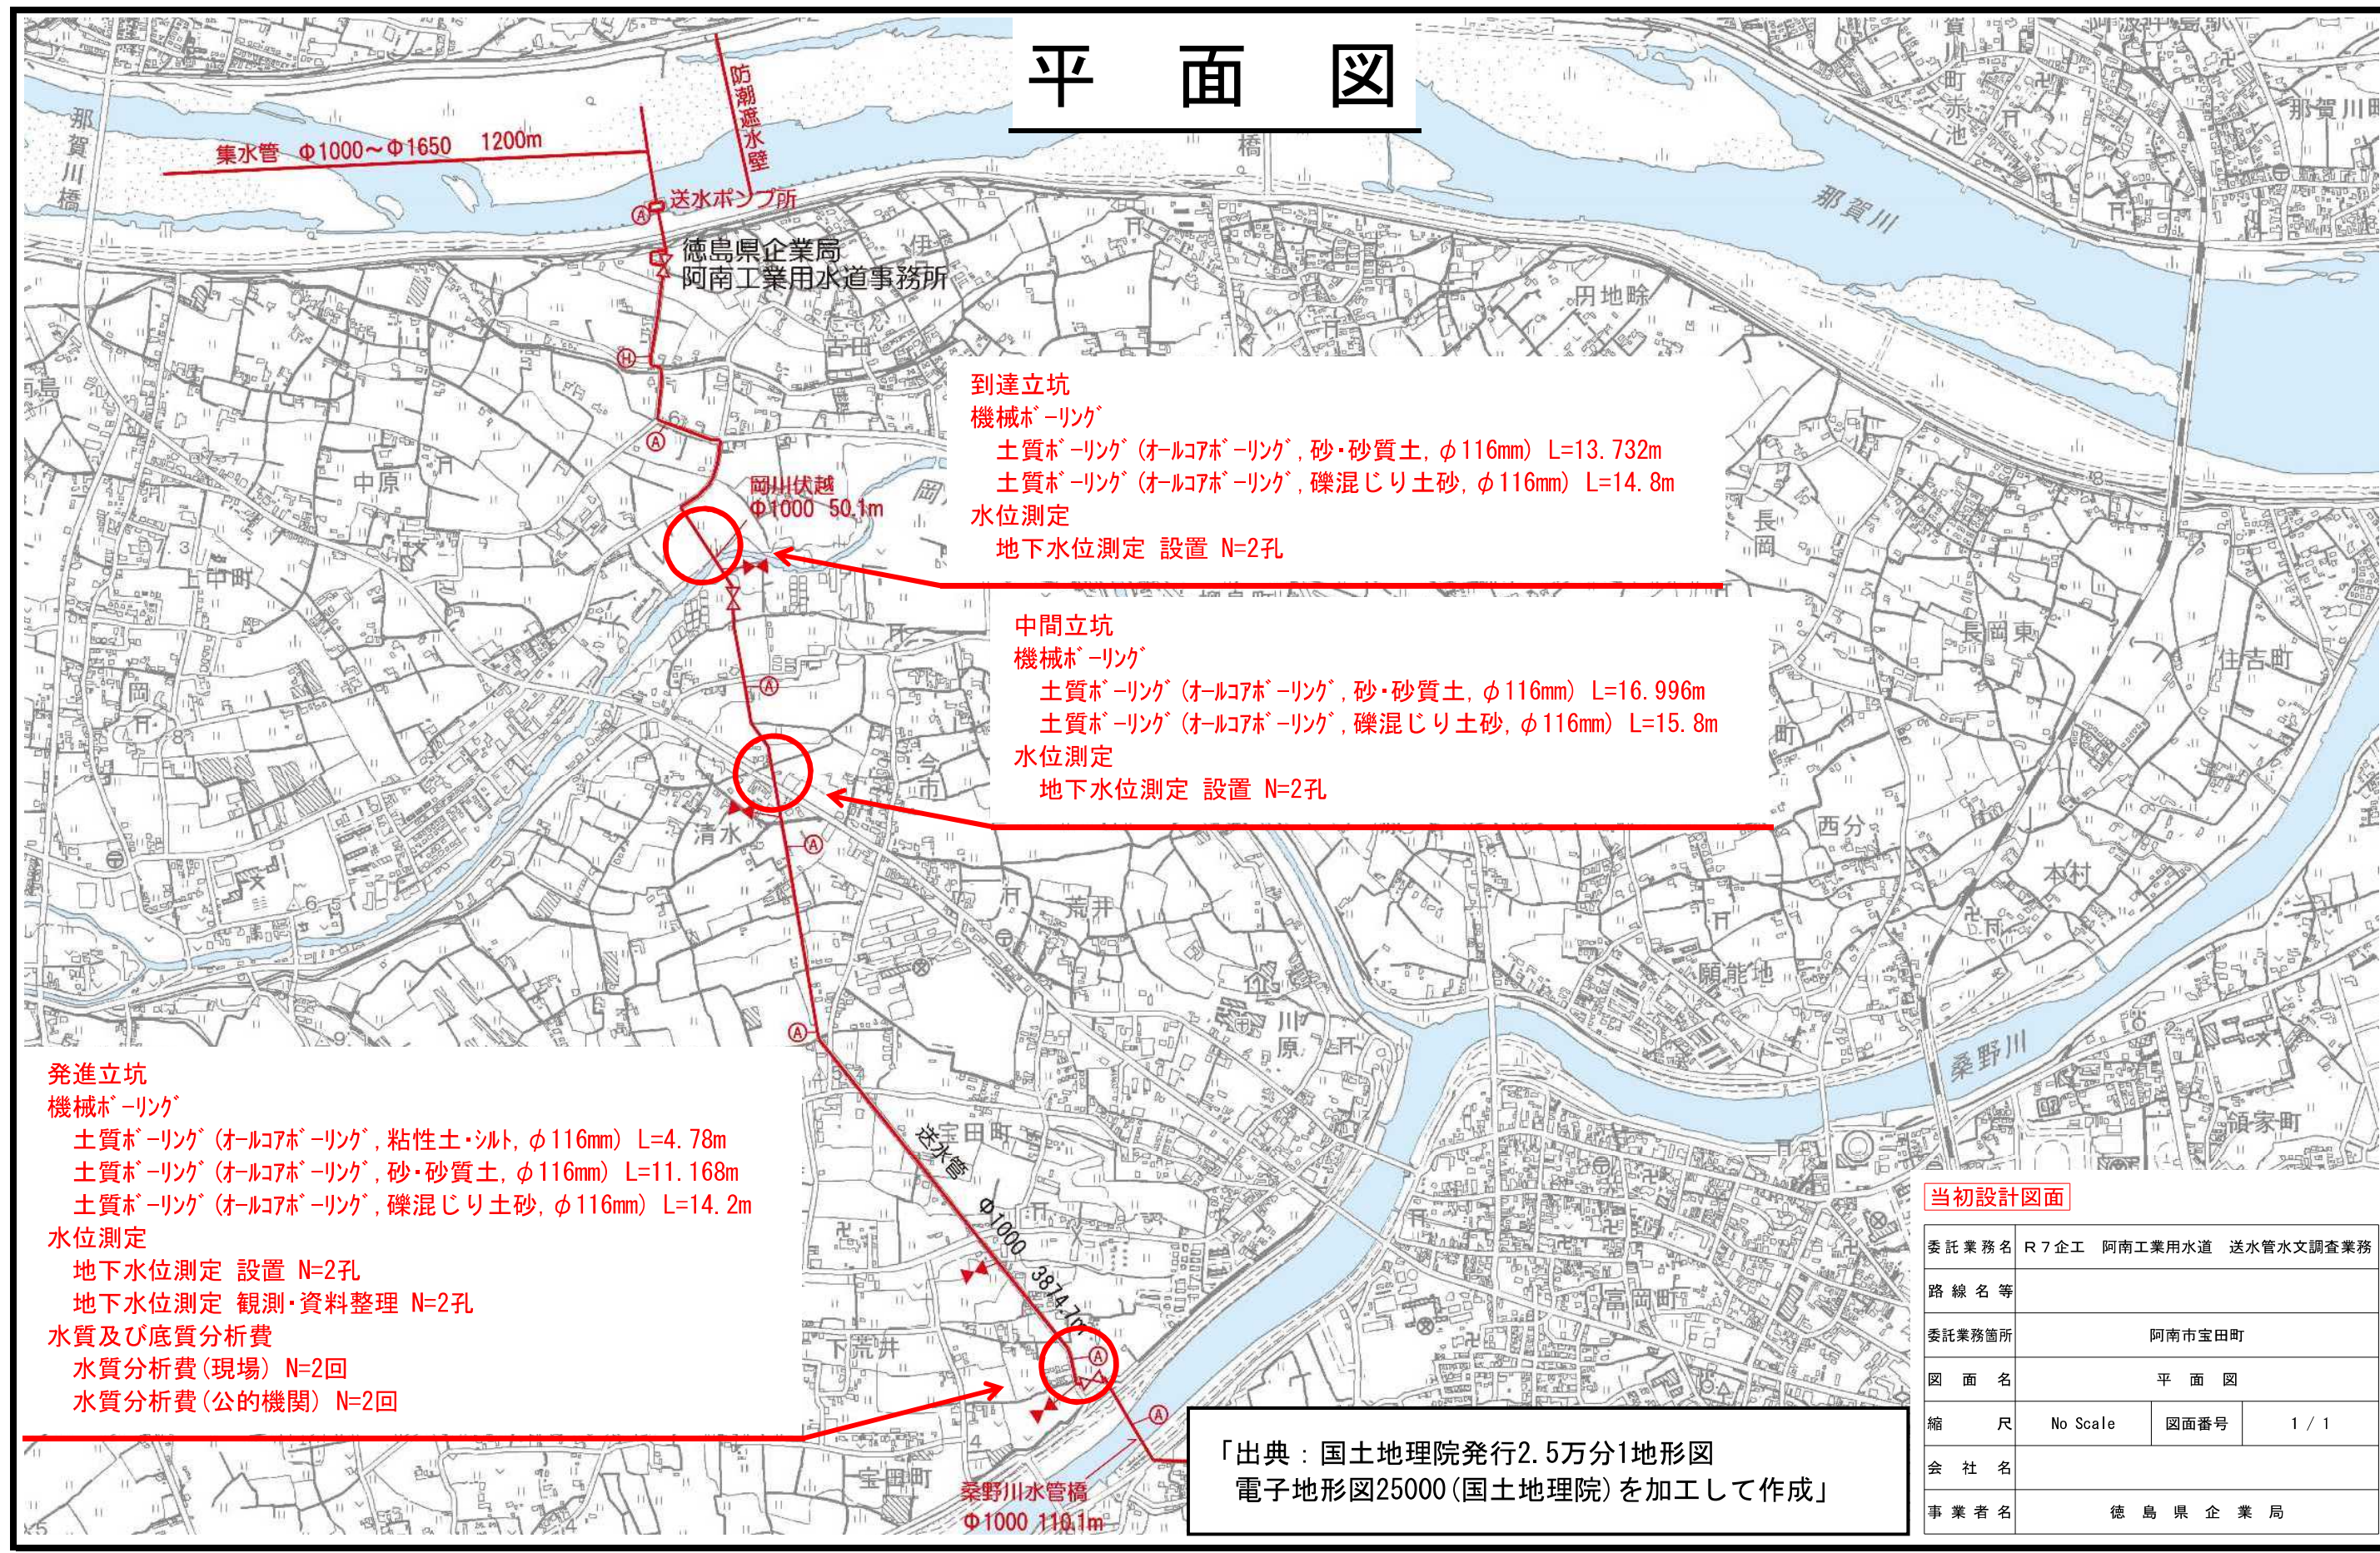

到達立坑
機械ホーリング
土質ホーリング（オルコアホーリング，砂・砂質土，φ116mm）L=13.732m
土質ホーリング（オルコアホーリング，礫混じり土砂，φ116mm）L=14.8m
水位測定
地下水位測定 設置 N=2孔

中間立坑
機械ホーリング
土質ホーリング（オルコアホーリング，砂・砂質土，φ116mm）L=16.996m
土質ホーリング（オルコアホーリング，礫混じり土砂，φ116mm）L=15.8m
水位測定
地下水位測定 設置 N=2孔

発進立坑
機械ホーリング
土質ホーリング（オルコアホーリング，粘性土・シルト，φ116mm）L=4.78m
土質ホーリング（オルコアホーリング，砂・砂質土，φ116mm）L=11.168m
土質ホーリング（オルコアホーリング，礫混じり土砂，φ116mm）L=14.2m
水位測定
地下水位測定 設置 N=2孔
地下水位測定 観測・資料整理 N=2孔
水質及び底質分析費
水質分析費（現場）N=2回
水質分析費（公的機関）N=2回

「出典：国土地理院発行2.5万分1地形図
電子地形図25000（国土地理院）を加工して作成」

当初設計図面

委託業務名	R7企工 阿南工業用水道 送水管水文調査業務		
路線名等			
委託業務箇所	阿南市宝田町		
図面名	平面図		
縮尺	No Scale	図面番号	1 / 1
会社名			
事業者名	徳島県企業局		