



仮設工参考図 S=1:60


側面図

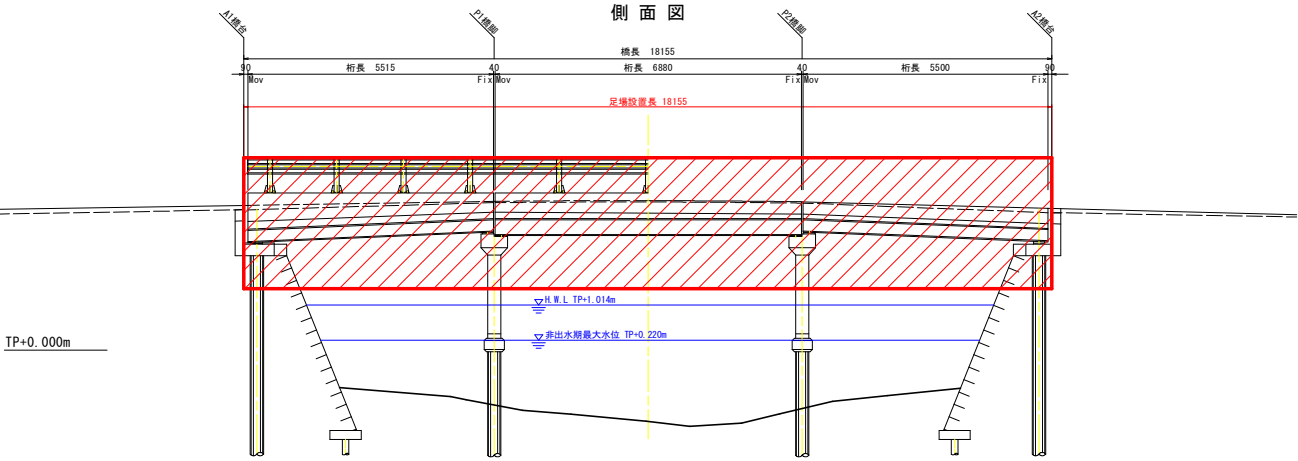

断面図

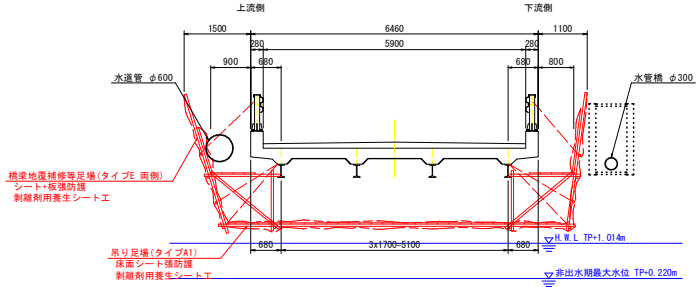

平面図

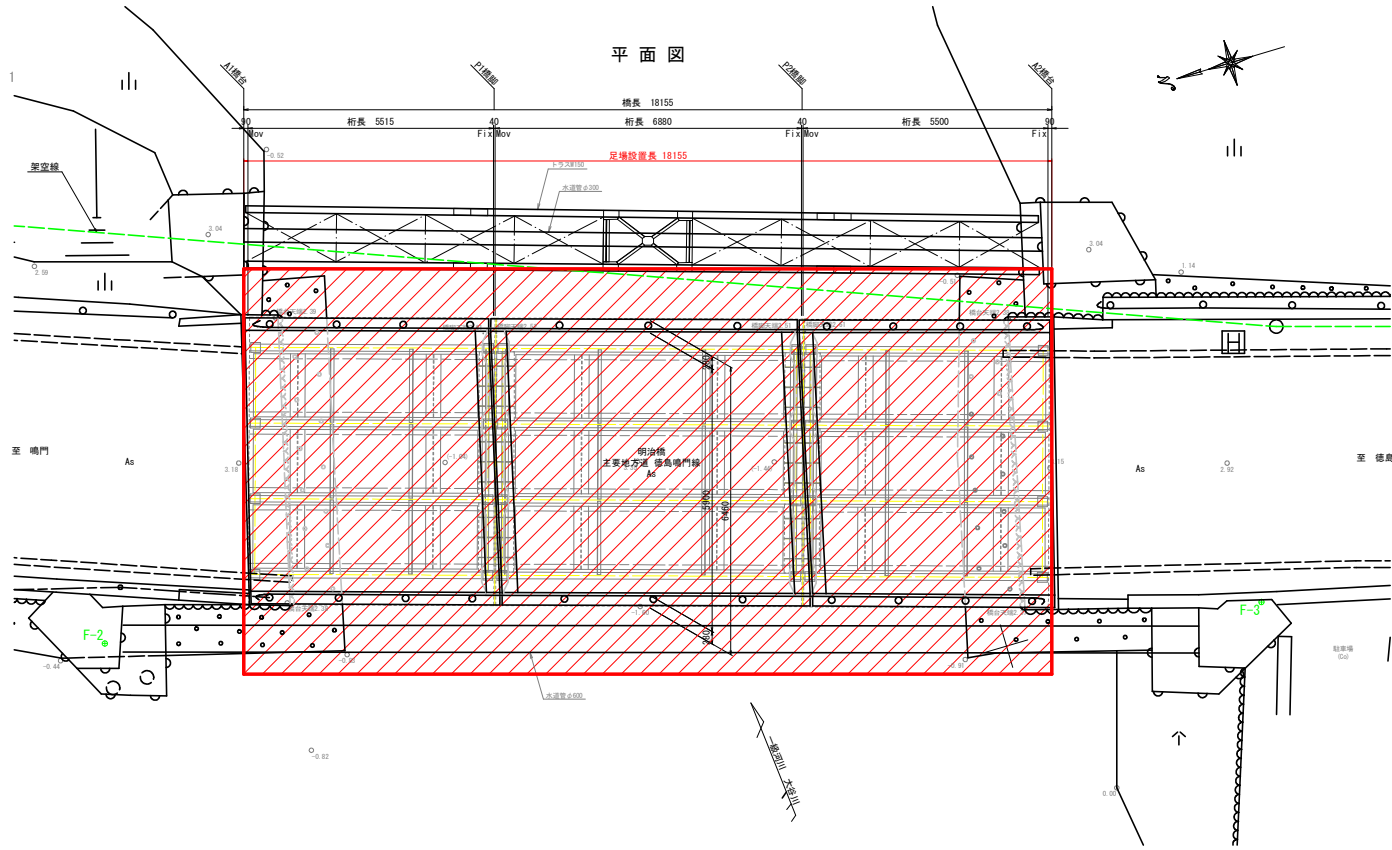

橋梁諸元	
項目	内容
橋名	明治橋
路線名	主要地方道 徳島鳴門線 (徳島県道39号)
路下条件	一般河川 大谷川
堤間取	3径間
構造形式	上部工形式
	1桁鋼橋
	下部工形式
基礎工形式	柱式橋台
	4柱式ラーメン橋脚
等級 (活荷重)	鉄筋コンクリート杭
等級 (活荷重)	T-91f (単位: mm)
橋長	18,155m
桁長	5,515+6,880+5,500m
全幅員	6,460m
有効幅員	5,850m
斜角	90° 00' 00"
架設年度	1951年 (昭和26年)
適用示方書	橋道橋設計示方書 (昭和14年)

河川条件	
河川名	一般河川 吉野川水系 大谷川
計画高水流量	Q=30,000m ³ /s (計画橋梁地点)
計画高水位 (H.W.)	TP+1.014m (計画橋梁地点)
非出水期最大流量	Q=20,000m ³ /s (施工期間 11~5月)
非出水期最大水位	TP+0.220m (計画橋梁地点)

- 注記)
- ・吊り足場作業床高は、施工時期に応じた水位以上で最適作業位置とすること。
 - ・足場設置・撤去時に通行規制 (一時通行止め等) を行う場合は、工事発注者と協議を行うこと。
 - ・本路線は徳島バスの路線に指定されているため、足場設置期間の通行規制形態について工事発注者及び関係機関と協議を行うこと。
 - ・本工事は塗膜除去工を採用しているため、塗膜剥離時に剥離剤用養生シートを設置すること。
 - ・本図面は参考図であるため、作業空間が確保できるよう適切な仮設計画を立案すること。
 - ・工事における支障物件を再確認すること。

参考図

工事名	R7徳士 徳島鳴門線 (明治橋)
路線名等	鳴・大田半徳島~大津大幸 橋梁修繕工事
工事箇所	鳴門市大津町半徳島~大津町大幸 (明治橋)
図面名	仮設工参考図
縮尺	S=1:60
図面番号	1 / 1
会社名	
事業者名	徳島県東部県土整備局 (徳島庁舎)