



平面図

S=1/250

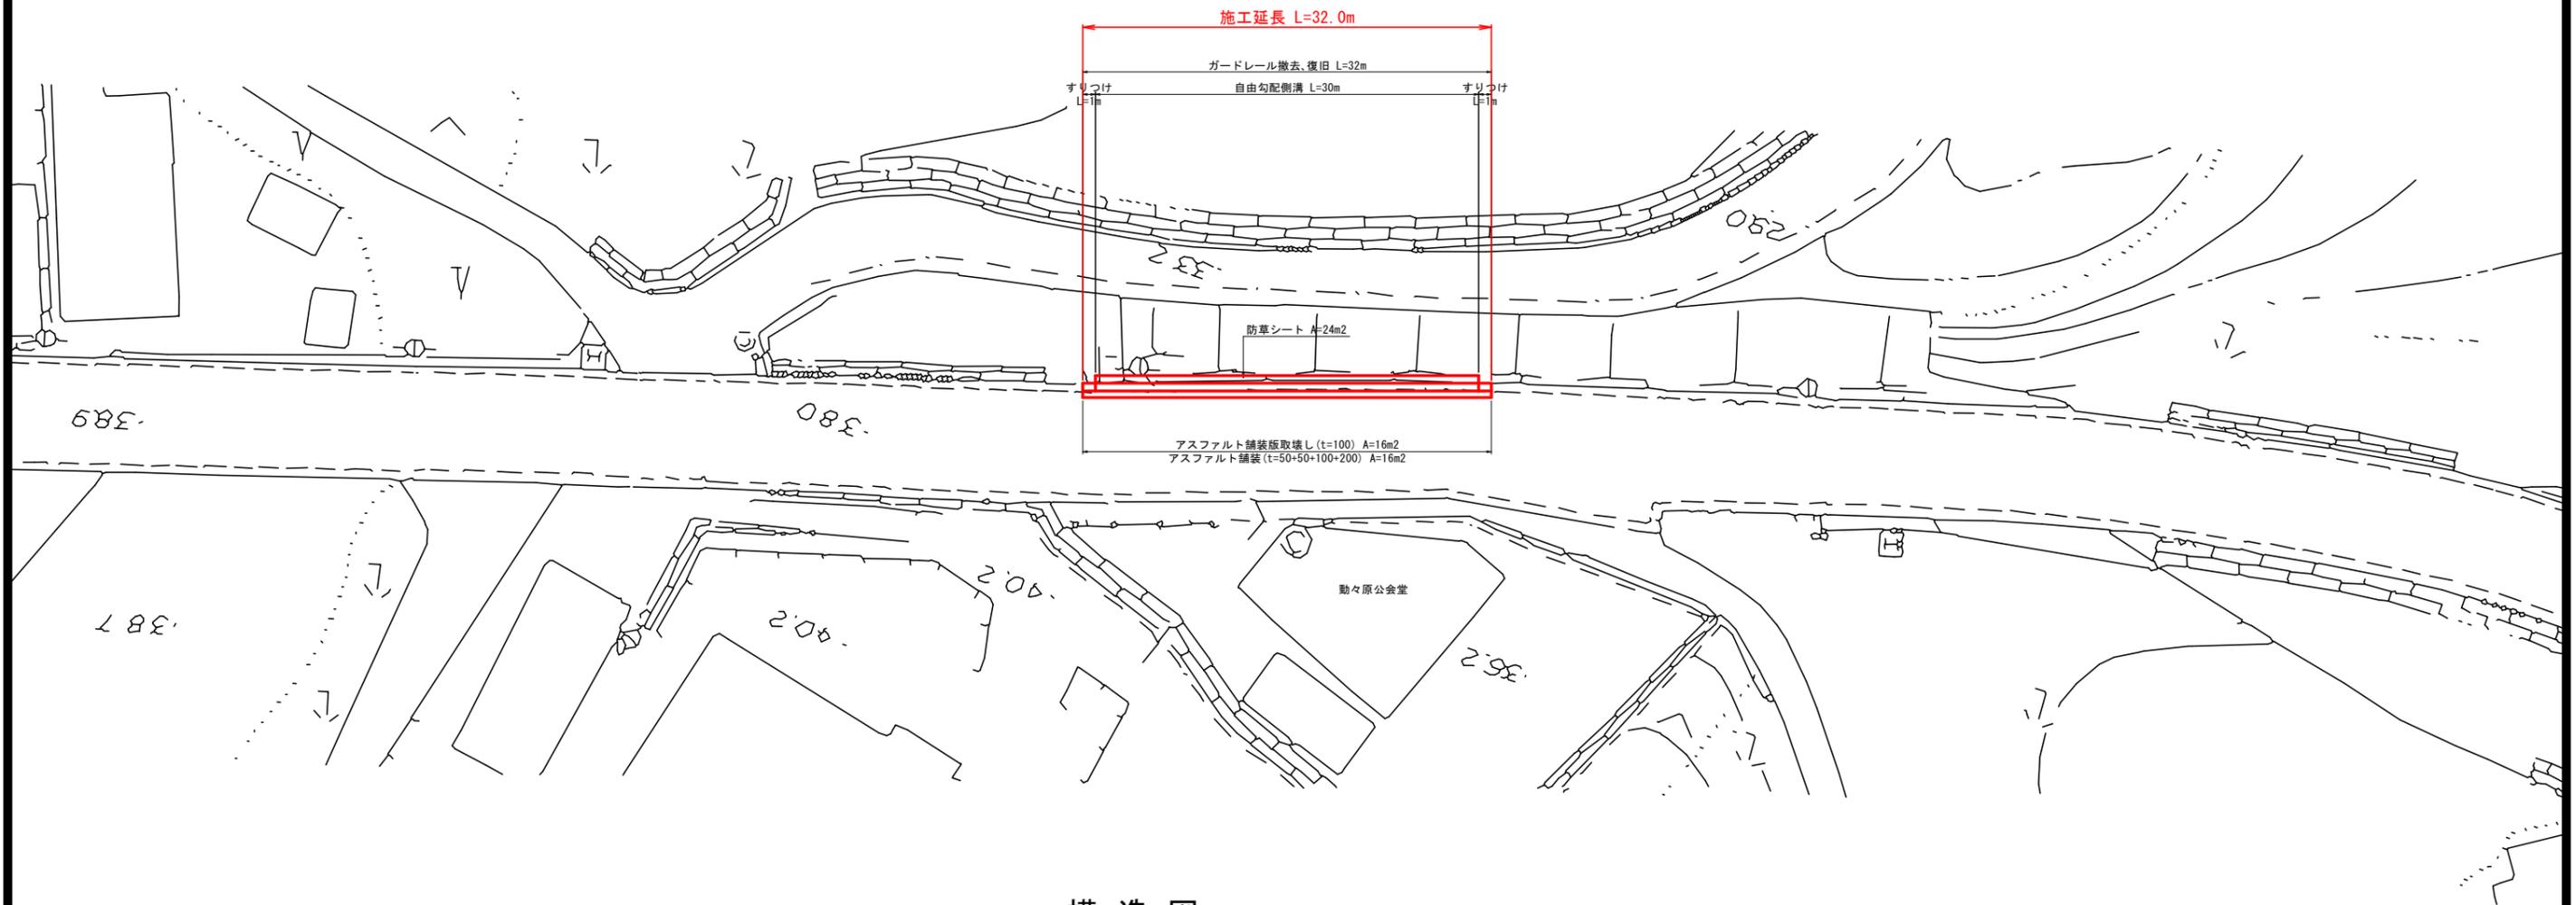

構造図

S=1/20

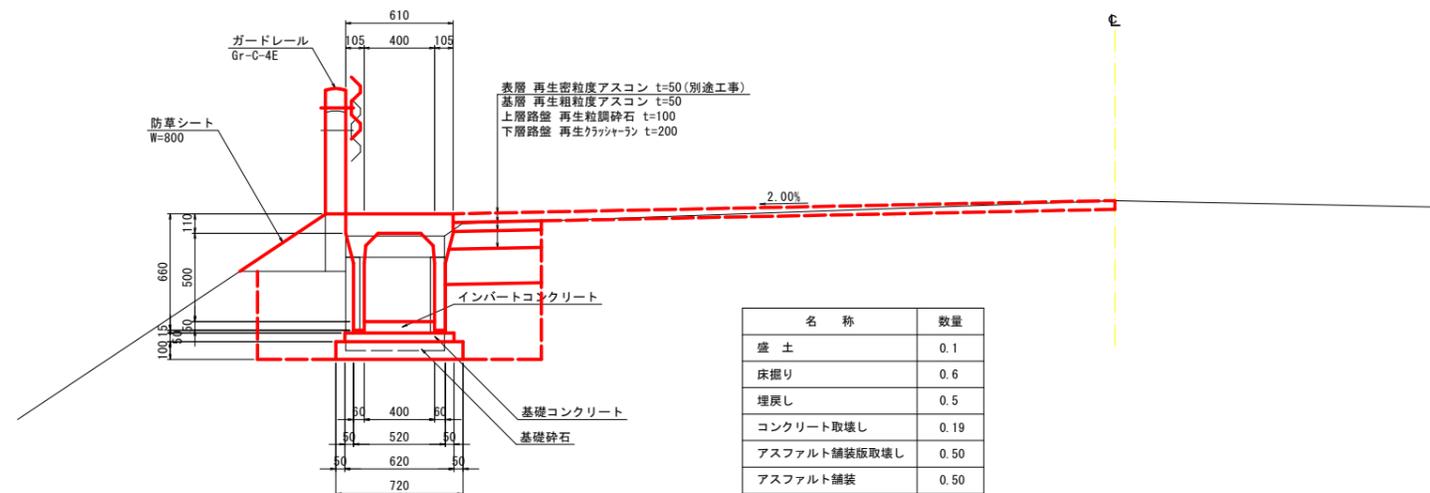

自由勾配側溝 B400×H500

10m当たり

名称	規格	算式	単位	数量
自由勾配側溝(本体)	B400xH500	10.00/2.00	個	5
自由勾配側溝蓋	コンクリート蓋	10.00/2.00x2	枚	10
インバートコンクリート	18-8-25	0.40x(0.05+0.015)x10.00	m3	0.26
基礎コンクリート	18-8-25	0.62x0.05x10.00	m3	0.31
基礎砕石	RC-30, t=100	0.72x0.10x10.00	m3	0.72
基面整正	土砂	0.72x10.00	m2	7.20

名称	数量
盛土	0.1
床掘り	0.6
埋戻し	0.5
コンクリート取壊し	0.19
アスファルト舗装版取壊し	0.50
アスファルト舗装	0.50

実施設計図面

工事名	R7阿土羽ノ浦福井線 阿南・福井 路側整備工事		
路線名等	羽ノ浦福井線		
工事箇所	阿南市福井町吉谷		
図面名	平面図、構造図		
縮尺	図示	図面番号	1/1
会社名			
事業者名	徳島県南部総合県民局農土整備部<阿南>		