


平面図(1)

S=1:500

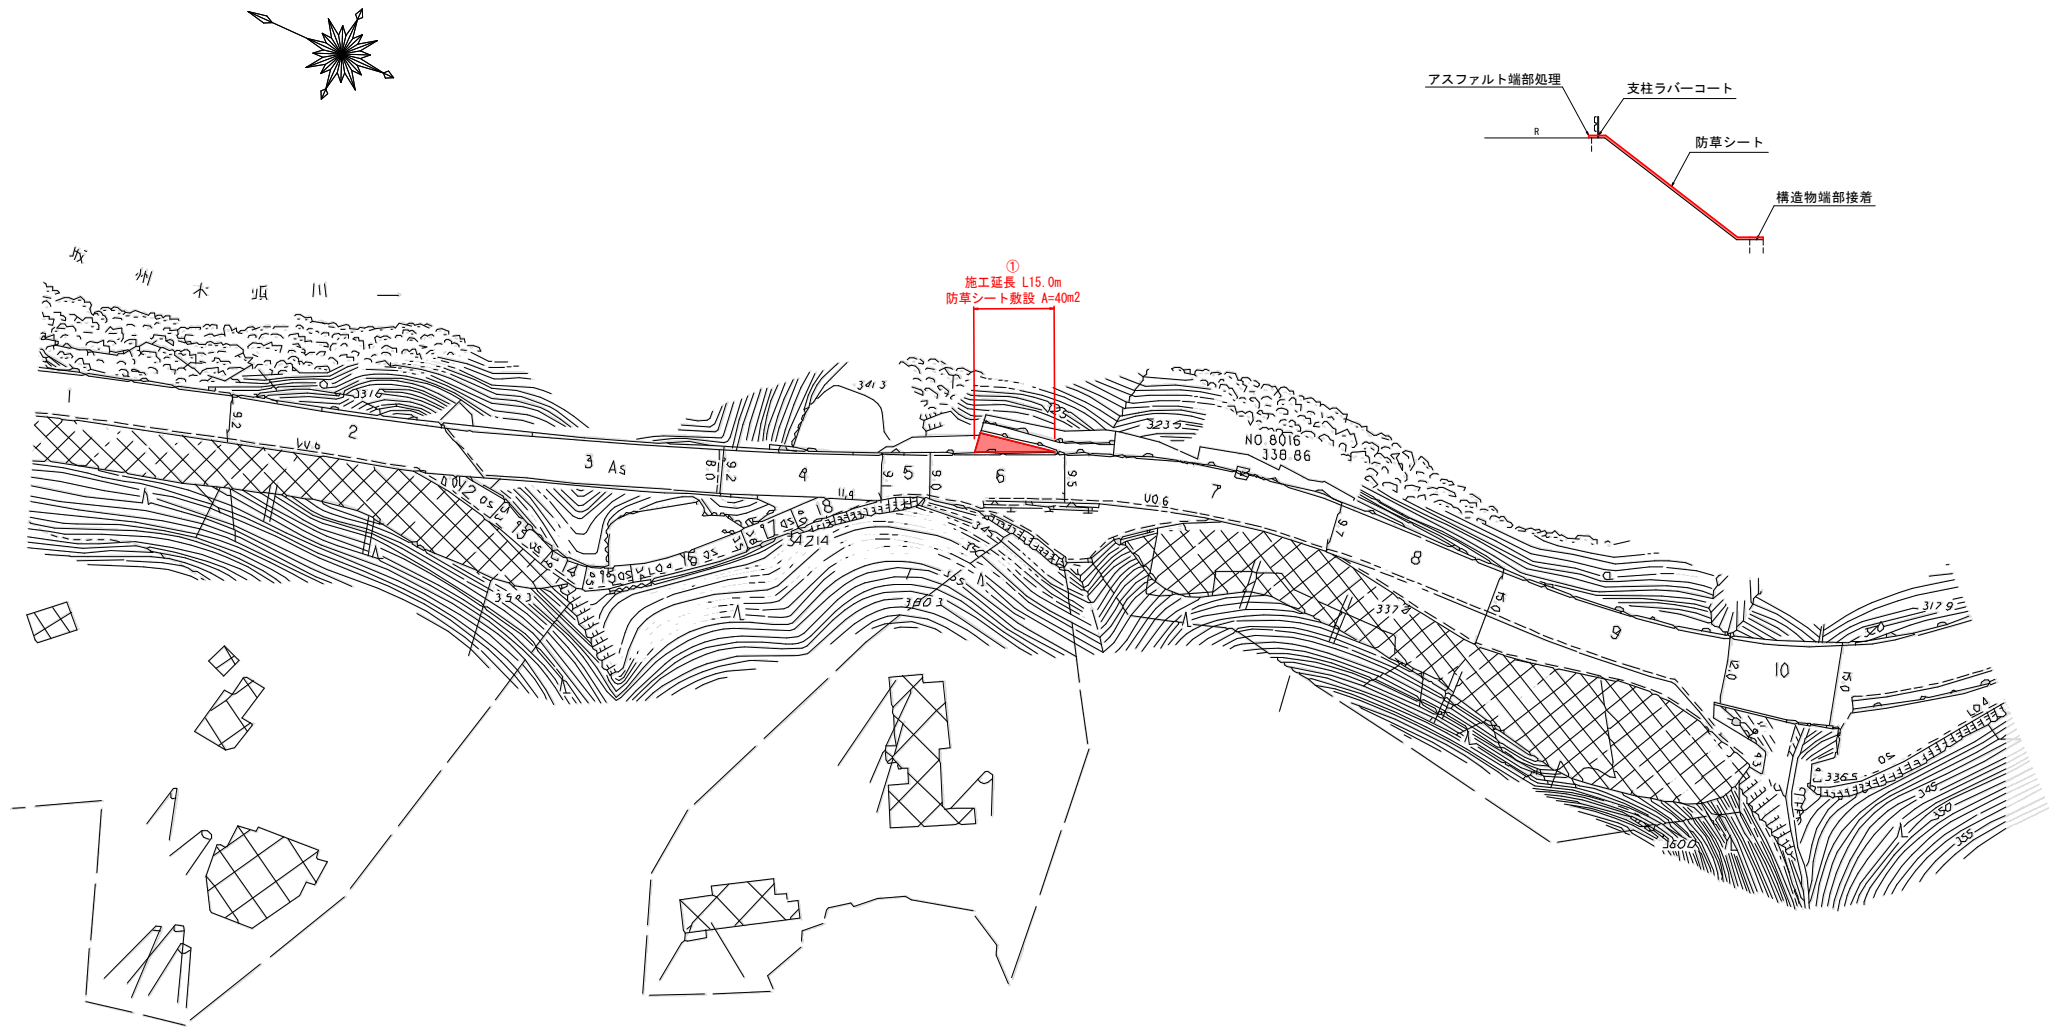


実施設計図面

工事名	R7郡土 国道193号 郡賀・掛壁地 防草対策工事		
路線名等	一般国道193号		
工事箇所	郡賀郡郡賀町掛壁地		
図面名	平面図(1)		
縮尺	1:500	図面番号	1 / 4
会社名			
事業者名	徳島県南郡総合振民局<郡賀>		

平面図(2)

S=1:500


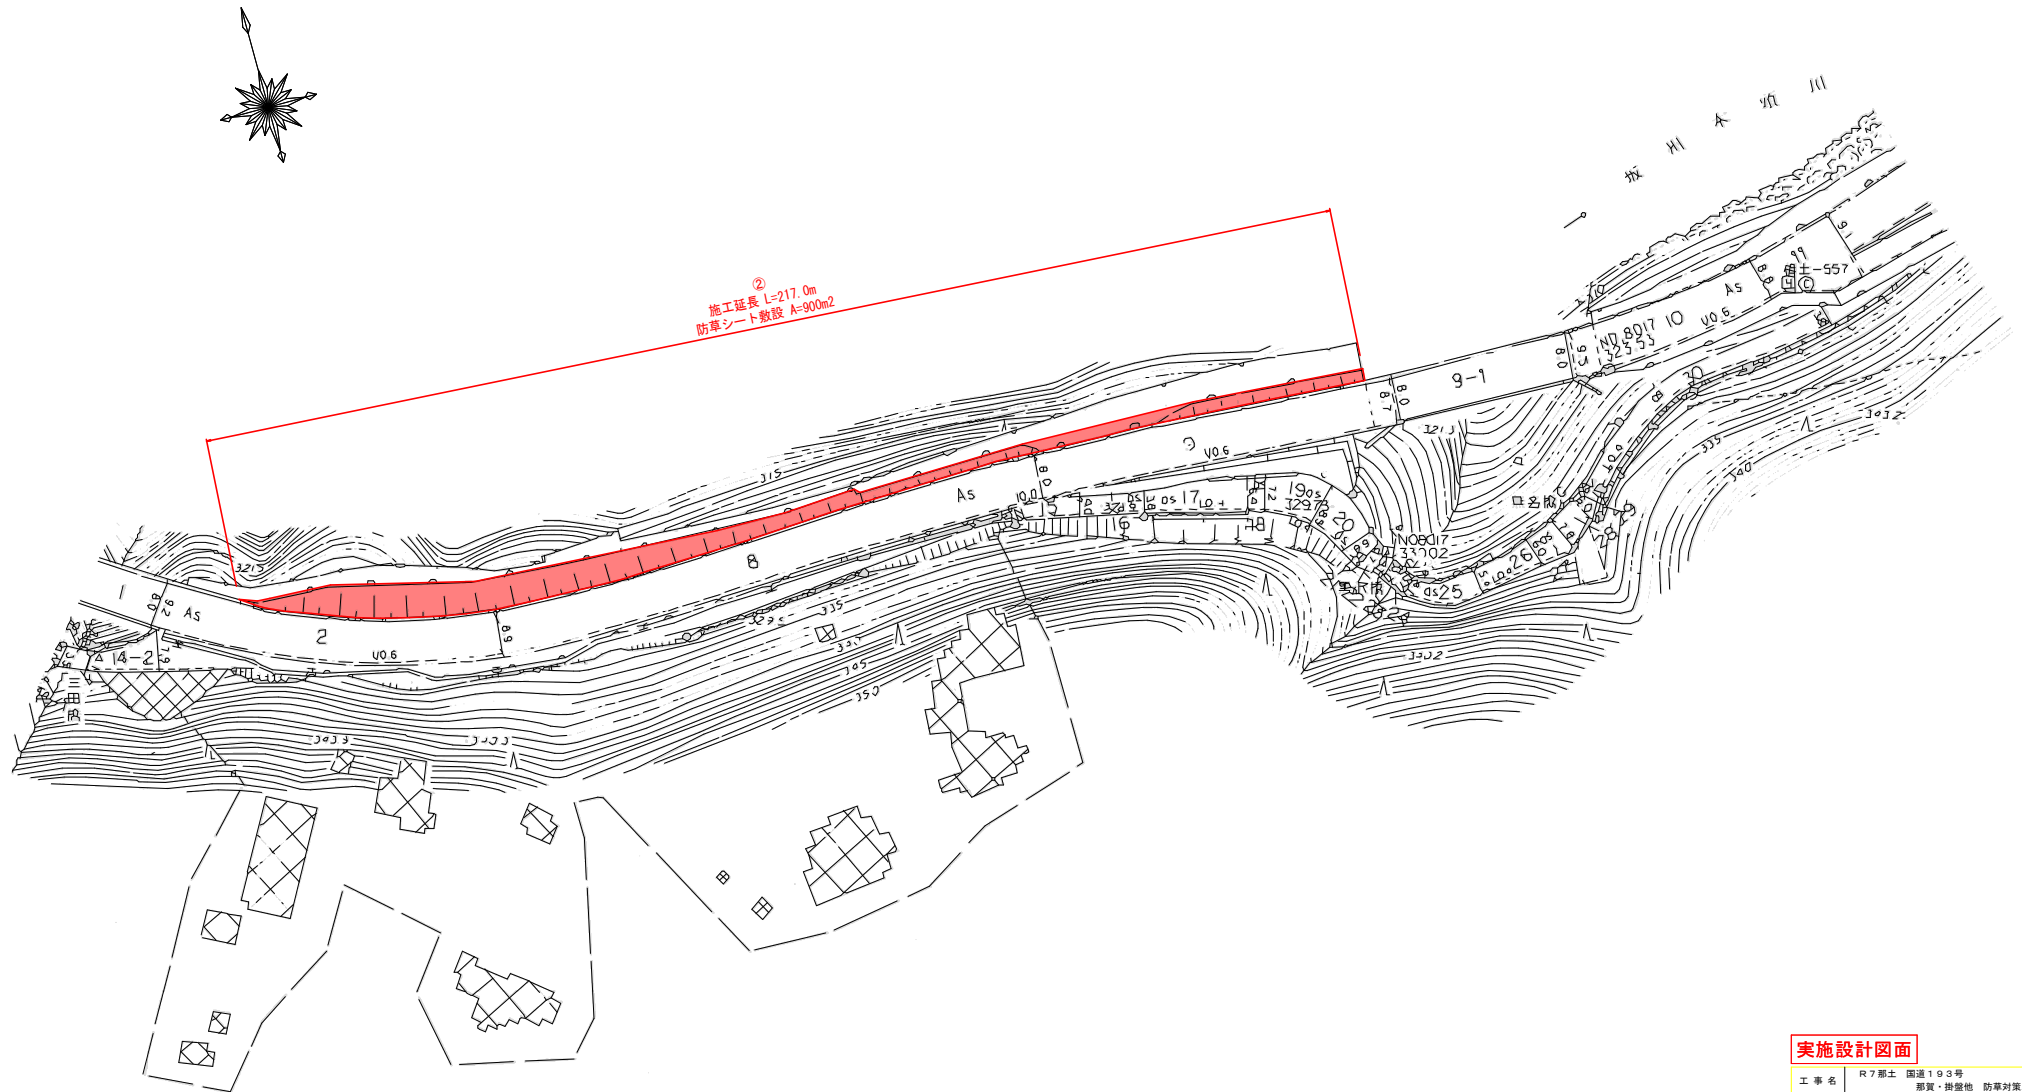


実施設計図面

工事名	R7郡土 国道193号 郡賀・掛壁地 防草対策工事		
路線名等	一般国道193号		
工事箇所	郡賀郡郡賀町掛壁地		
図面名	平面図(2)		
縮尺	1:500	図面番号	2 / 4
会社名			
事業者名	徳島県南部総合振興局<郡賀>		

平面図(3)


S=1:500

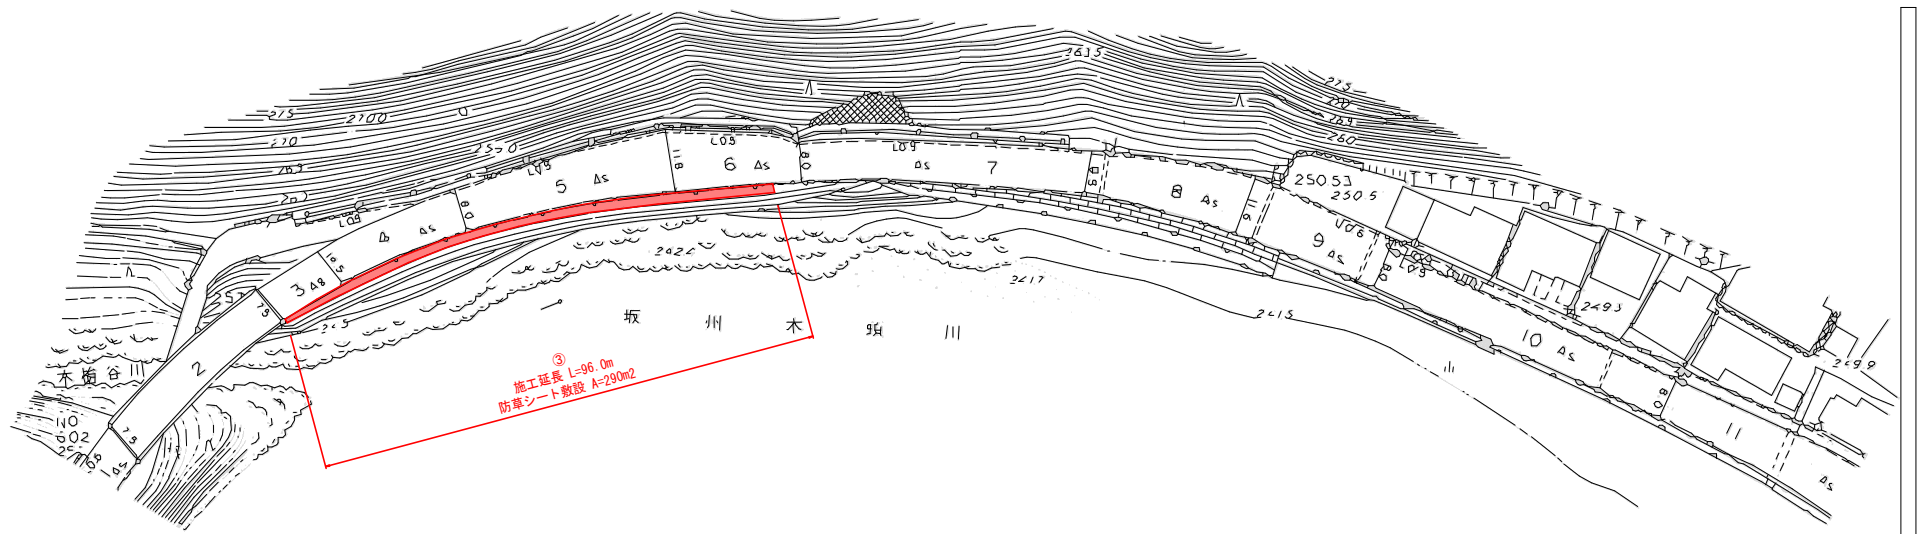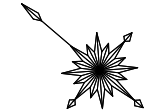

実施設計図面

工事名	R7郡土 国道193号 郡土・掛壁地 防草対策工事		
路線名等	一般国道193号		
工事箇所	郡土郡土町掛壁地		
図面名	平面図(3)		
縮尺	1:500	図面番号	3 / 4
会社名			
事業者名	徳島県南部総合振興局<郡土>		

S=1:500

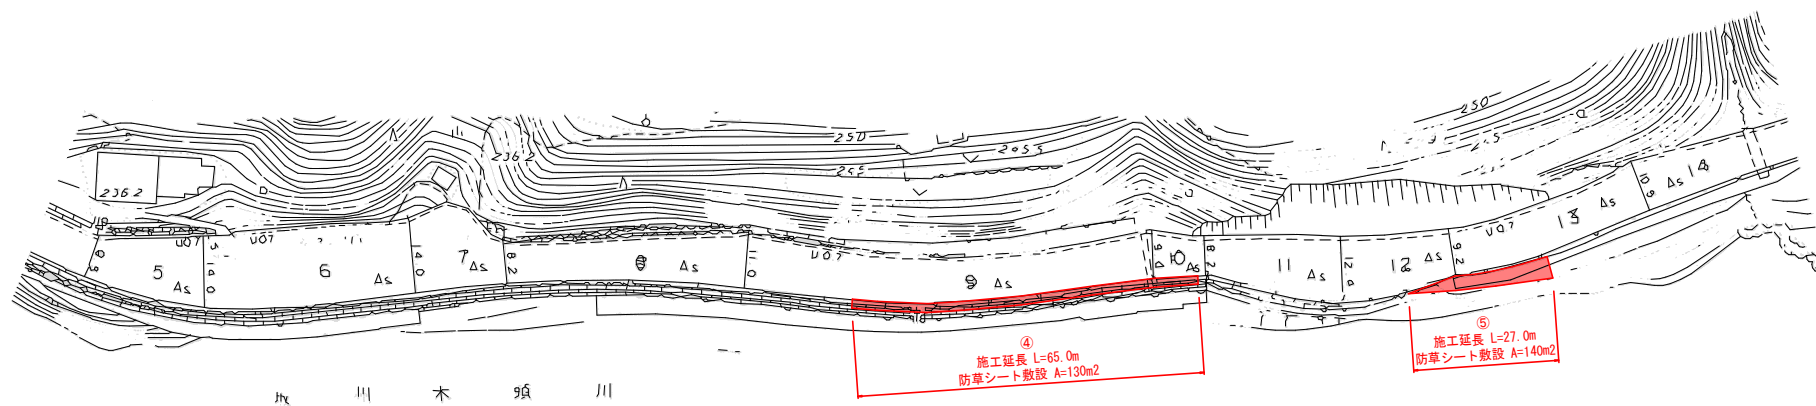

工事名	R7那覇 国道193号 那覇～掛盤他 防草対策工事		
路線名等	一般国道193号		
工事箇所	那覇那覇町掛盤他		
図面名	平面図(4)		
縮尺	1:500	図面番号	4 / 4
会社名			
事業者名	徳島県南部総合農林局＜那覇＞		