 
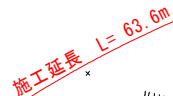


S=1:500

[illegible]

[P. 16']	
半径 R	147.400
交角 IA	7° 24' 56"
接線長 T.L.	9.552
曲線長 C.L.	19.077
外線長 Y	0.309
弦長 S	19.064
中垂距 M	0.309

[P. 17']	
半徑 R	40.000
交角 JA	36° 3' 0"
接線長 T. L.	13.016
曲線長 C. L.	25.168
外線長 Y	2.064
弦長 S	24.755
中半徑 R	1.963

点 名	X座標	Y座標	Z座標
H24-K105 (K10M. 1)	95115.861	104606.244	3.477
H24-K106 (K10M. 2)	94661.604	104131.298	3.716

中區結構一覽表			
NO.	店名	地址	之權限
NO.1	NO.1	000000 000000 000000 000000	0.0000
NO.2	NO.2	000000 000000 000000 000000	0.0000
NO.3	NO.3	000000 000000 000000 000000	0.0000
NO.50	NO.50	000000 000000 000000 000000	0.0000

中國經濟一覽表			
品名	單位	1997年	2000年
SP-19	34549.41	104520.476	2.68
SP-20	34549.41	104485.70	2.68
MO-51	34549.41	104485.70	2.68
MO-52	34549.41	104485.70	2.68
SP-1	34549.41	104485.70	2.68

地 點	X 指數	Y 指數
RA1	94801 831	104474 217
RA2	94785 789	104474 217
RA3	94773 882	104474 217
RA4	94780 882	104474 217
RA5	94786 889	104458 067
RA6	94786 889	104457 902
RA7	94783 433	104458 067
RA8	94779 088	104450 286
RA9	94779 088	104450 286
RA10	94772 780	104442 493
RA11	94771 989	104441 226
RA12	94771 989	104435 521
RA13	94768 502	104436 521
RA14	94768 502	104436 521
RA15	94765 796	104432 918
RA16	94759 874	104424 315
RA17	94753 433	104450 286
RA18	94739 322	104394 456
RA19	94739 322	104394 456
RA20	94733 466	104388 361
RA21	94733 466	104388 361
RA22	94728 125	104375 914
RA23	94728 125	104375 914
RA24	94726 115	104371 593
RA25	94719 036	104366 728
RA26	94711 829	104352 729
RA27	94711 829	104352 729
RA28	94707 934	104316 022
RA29	94696 448	104303 753
RA30	94696 448	104303 753
RA31	94690 381	104291 758
RA32	94690 381	104291 758
RA33	94686 039	104279 316
RA34	94678 026	104260 811
RA35	94678 026	104260 811

站 名	天津線	平漢線	之總額
TH-1	9166.7 104	14366.7 740	3.096
TH-2	95024.59 104	104581.62 000	2.926
TH-3	94977.168 104	104554.286 000	3.668
TH-4	94929.039 104	104545.036 000	3.062
TH-5	94879.265 104	104539.316 000	2.983
TH-6	94833.048 104	104523.464 000	2.334
TH-7	94733.050 104	104476.261 000	3.568
TH-8	94795.812 104	104446.029 000	2.634
TH-9	94767.701 104	104409.123 000	2.650
TH-10	94739.628 104	104365.177 000	2.636
TH-11	94719.614 104	104311.093 000	2.650
TH-12	94673.352 104	104261.084 000	3.568
TH-13	94673.691 104	104218.116 000	6.197
TH-14	94664.919 104	104172.169 000	4.319

工 事 名	R7阿土 福井川 阿南・福井 堤防耐震補強工事		
路線名等	福井川		
工事箇所	阿南市福井町大原		
図 面 名	計画平面図		
縮 尺	1 : 500	図面番号	1 / 7
会 社 名			
事業者名	徳島県南部的会津県農工建設部 (阿南庁舎)		

NO. 45


河川土工

名 称	数 量	凡例
掘 削	矢板内 土砂	0.1
	矢板外 土砂	-
	W<1.0m	0.1
埋 戻	1.0m≤W<4.0m	-
	4.0m≤W	-
	2.5m≤W<4.0m	-
路体造土 (築堤)	W<2.5m	-
	切土部	-
	盛土部	-
法面整形 (川 表)	切土部	-
	盛土部	-
	切土部	-
	盛土部	-


堤内堤岸基礎作業土工

名 称	数 量	凡例
床掘り	土 砂	-
埋 戻	1.0m≤W<4.0m	-
	W<1.0m	-

NO. 44

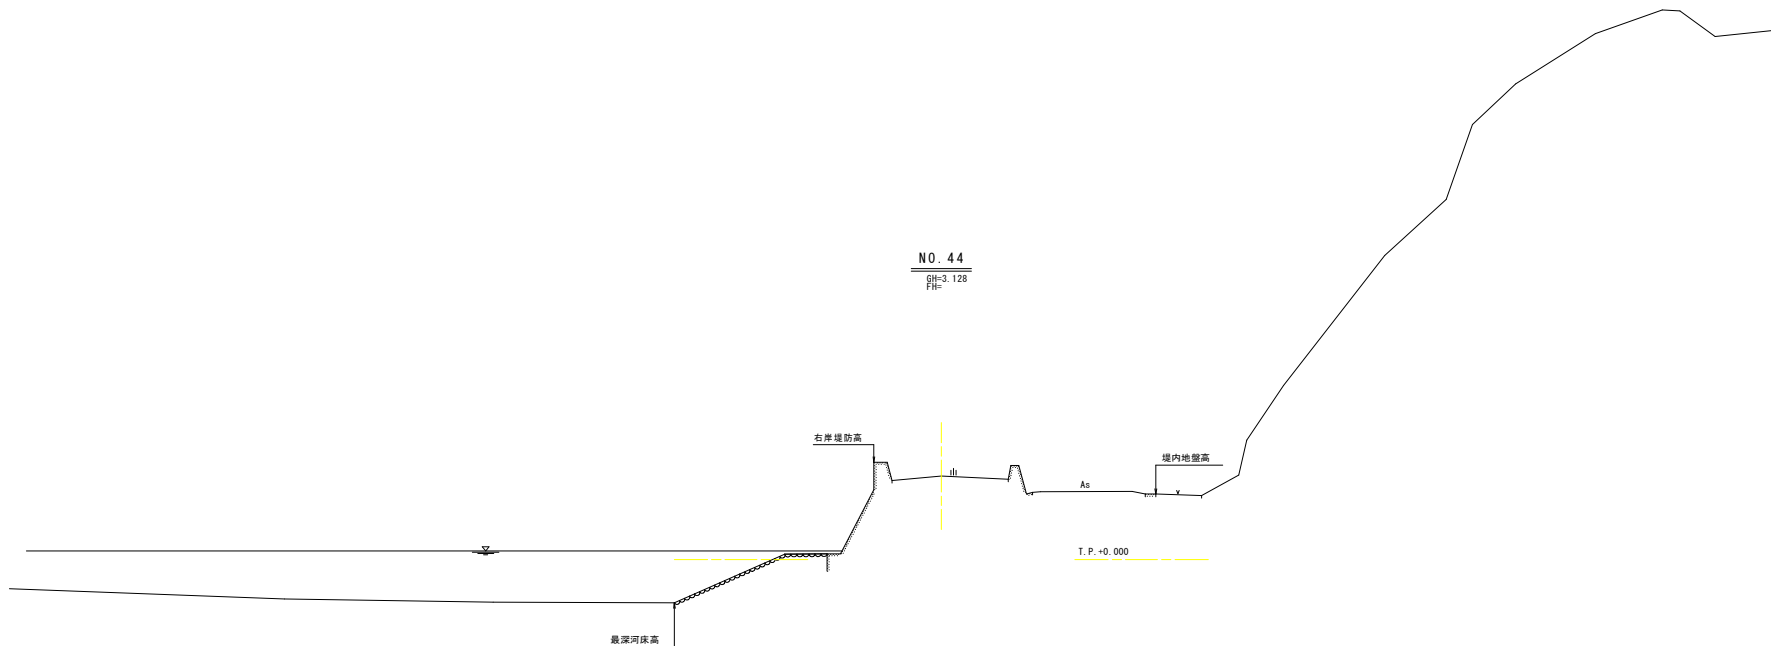BH=3.128
FH=


NO. 45

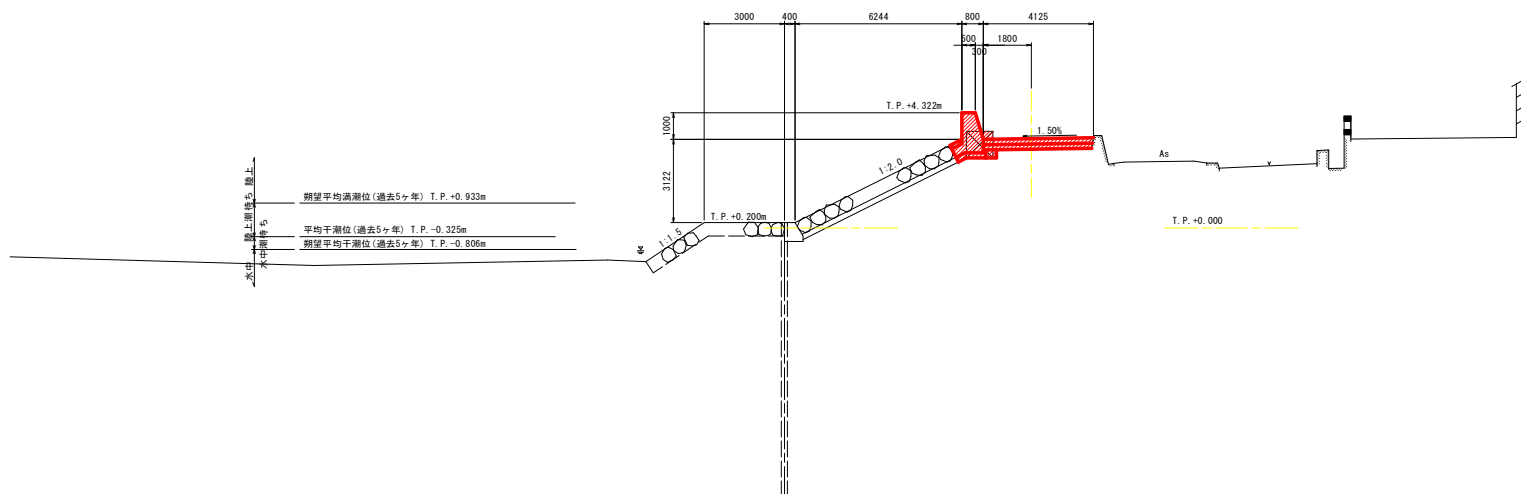BH=3.138
FH=4.222

NO. 44～NO. 45

工 事 名	R7阿土 福井川 阿南・福井 堤防耐震補強工事		
路線名等	福井川		
工事箇所	阿南市福井町大原		
図 面 名	横 断 図 (1/3)		
縮 尺	1:100	図面番号	2 / 7
会 社 名			
事業者名	徳島県南部総合振民局農土整備部 (阿南庁舎)		

NO. 46'
GH=1.126
FH=4.322

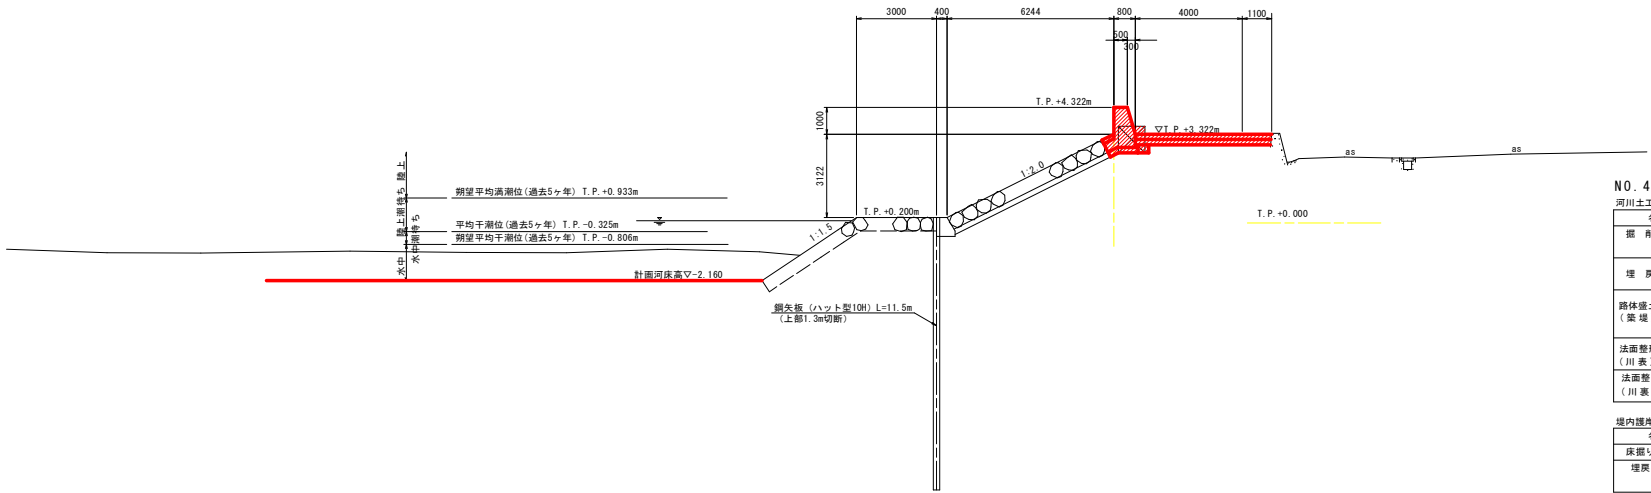

NO. 46'			
河川土工			
名	称	数 量	凡例
掘 削	矢板内 土砂	0.1	
	矢板外 土砂	-	
埋 戻	W<1.0m	0.1	
	1.0m≤W<4.0m	-	
	4.0m≤W	-	
路体盛土 (築堤)	2.5m≤W<4.0m	-	
	W<2.5m	-	
法面整形 (川表)	切土部	-	
	盛土部	-	
法面整形 (川裏)	切土部	-	
	盛土部	-	


堤内護岸基礎作業土工			
名	称	数 量	凡例
床掘り	土 砂	-	
	1.0m≤W<4.0m	-	
埋 戻	W<1.0m	-	
	1.0m≤W<4.0m	-	

NO. 46' +20.00

河川土工			
名	称	数 量	凡例
掘 削	矢板内 土砂	0.1	
	矢板外 土砂	-	
埋 戻	W<1.0m	0.1	
	1.0m≤W<4.0m	-	
	4.0m≤W	-	
路体盛土 (築堤)	2.5m≤W<4.0m	-	
	W<2.5m	-	
法面整形 (川表)	切土部	-	
	盛土部	-	
法面整形 (川裏)	切土部	-	
	盛土部	1.9	

堤内護岸基礎作業土工			
名	称	数 量	凡例
床掘り	土 砂	2.3	
	1.0m≤W<4.0m	0.9	
埋 戻	W<1.0m	0.6	
	1.0m≤W<4.0m	-	

NO. 46' +20.00
GH=-0.703
FH=4.322

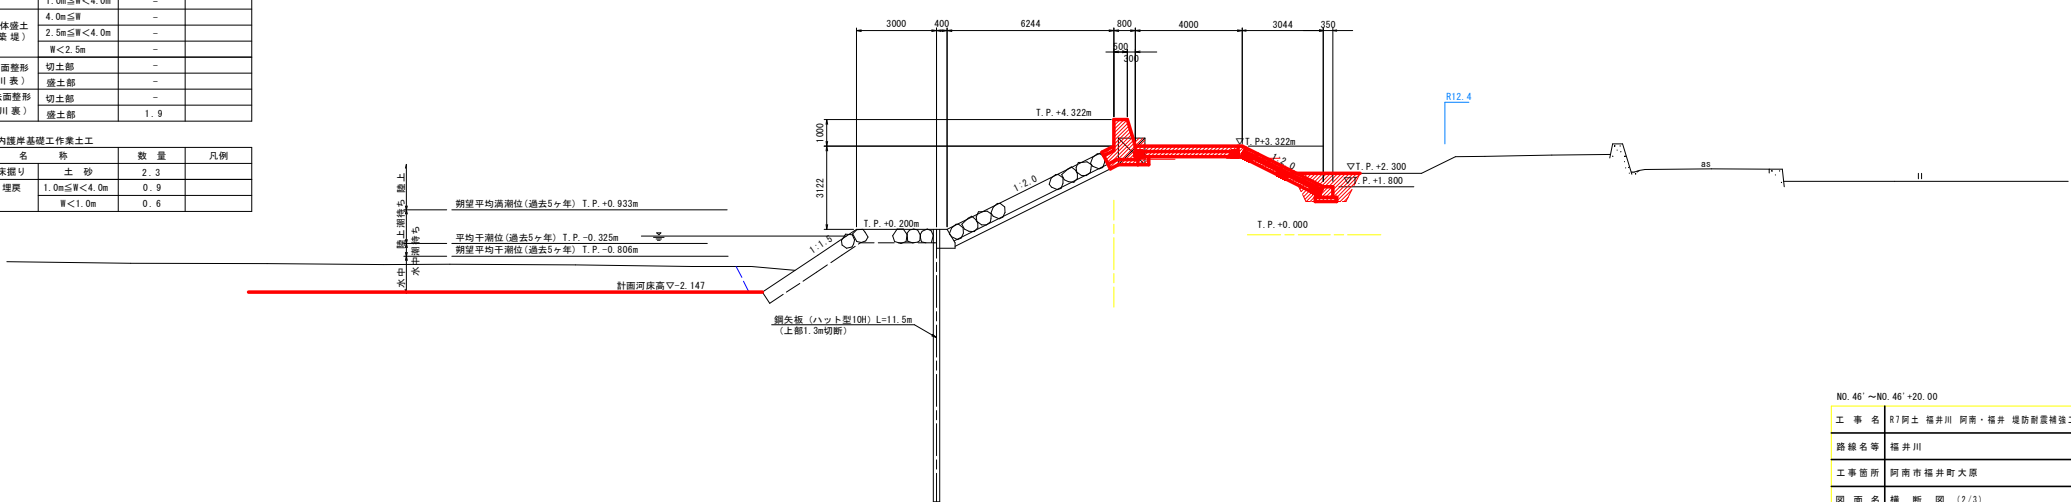


NO. 46' ~ NO. 46' +20.00	
工 事 名	R7阿土 福井川 阿南・福井 堤防耐震補強工事
路線名等	福井川
工事箇所	阿南市福井町大原
図 面 名	横 断 図 (2/3)
縮 尺	1:100
図 面 番 号	3 / 7
会 社 名	
事業委託名	徳島県南部総合振民局農土整備部 (阿南庁舎)

構造図


パラペット

S=1:25

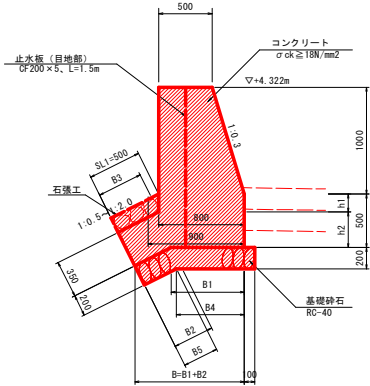


1号張ブロック

S=1:50

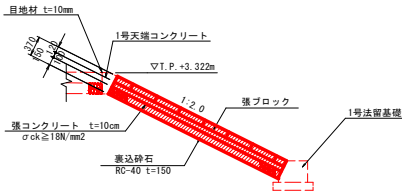

1号法留基礎

S=1:25

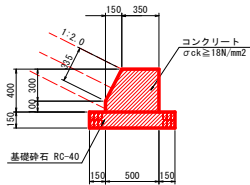


1号法留基礎		10.0m当り	
名称	規格	単位	数量
コンクリート	σck ≥ 18N/mm²	m³	1.78
型 枠	小型構造物	m²	8.35
目地材	遮青質, t=10mm	m²	0.18
基礎砕石	RC-40, t=150	m²	8.00

パラペット 1.0m当り

名称	規格	単位	数量
勾配	1:0.5	1:1.0	1:2.0
h1	0.335	0.212	0.168
h2	0.165	0.288	0.332
B	0.682	0.886	1.064
B1	0.491	0.593	0.682
B2	0.191	0.293	0.382
B3	0.200	0.350	0.425
B4	0.367	0.510	0.635
B5	0.067	0.210	0.335
コンクリート	σck ≥ 18N/mm²	m³	1.09
型枠	無筋構造物	m²	3.08
基礎砕石	RC-40, t=200	m²	0.53
表込砕石	RC-40, t=200	m³	0.03
基礎整正	土砂	m²	0.5
止水板	CF200×5	m	0.15

1号天端コンクリート

S=1:25

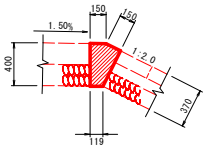

1号天端コンクリート (1:2.0) 10.0m当り

名称	規格	単位	数量
コンクリート	σck ≥ 18N/mm²	m³	0.82
型 枠	小型構造物	m²	5.50
目地材	遮青質, t=10mm	m²	0.08


天端被覆工

S=1:20



石張工・石積工

S=1:25


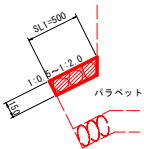


工事名	R7阿土 福井川 阿南・福井 堤防耐震補強工事		
路線名等	福井川		
工事箇所	阿南市福井町大原		
図面名	構 造 図		
縮 尺	図示	図面番号	5 / 7
会社名			
事業者名	徳島県南部総合振民局農土整備部（阿南庁舎）		

護岸工展開図（川表側）


V = 1:200
H = 1:200

注）センター距離と同様の場合には、パラベットのみ点間距離表示する。

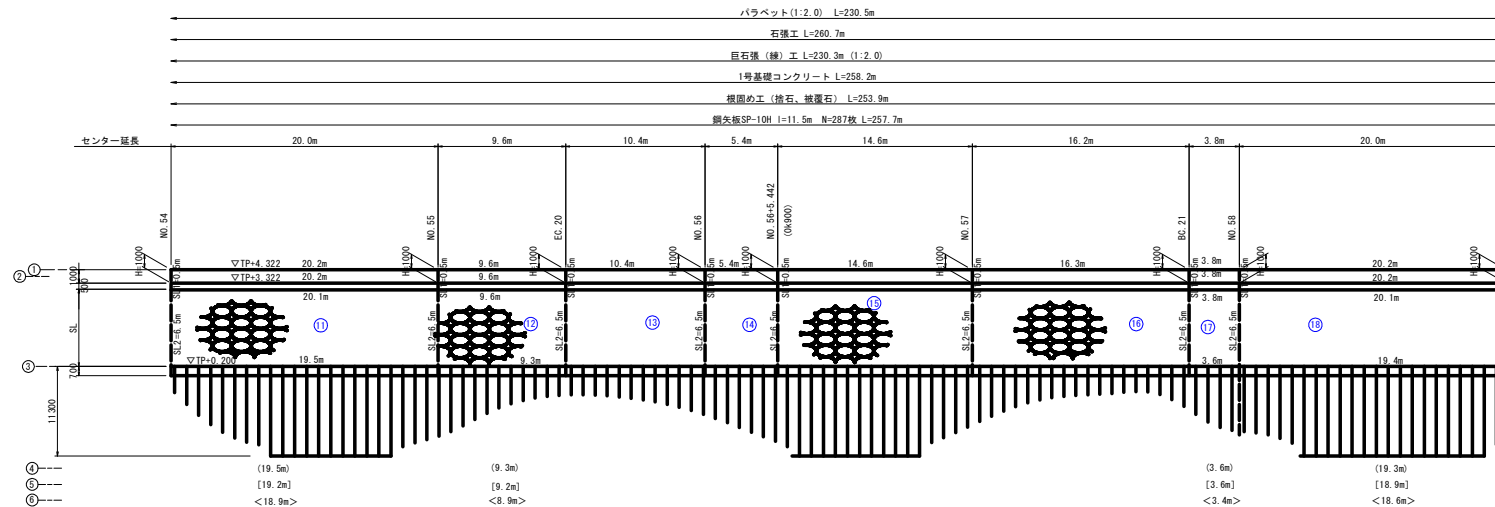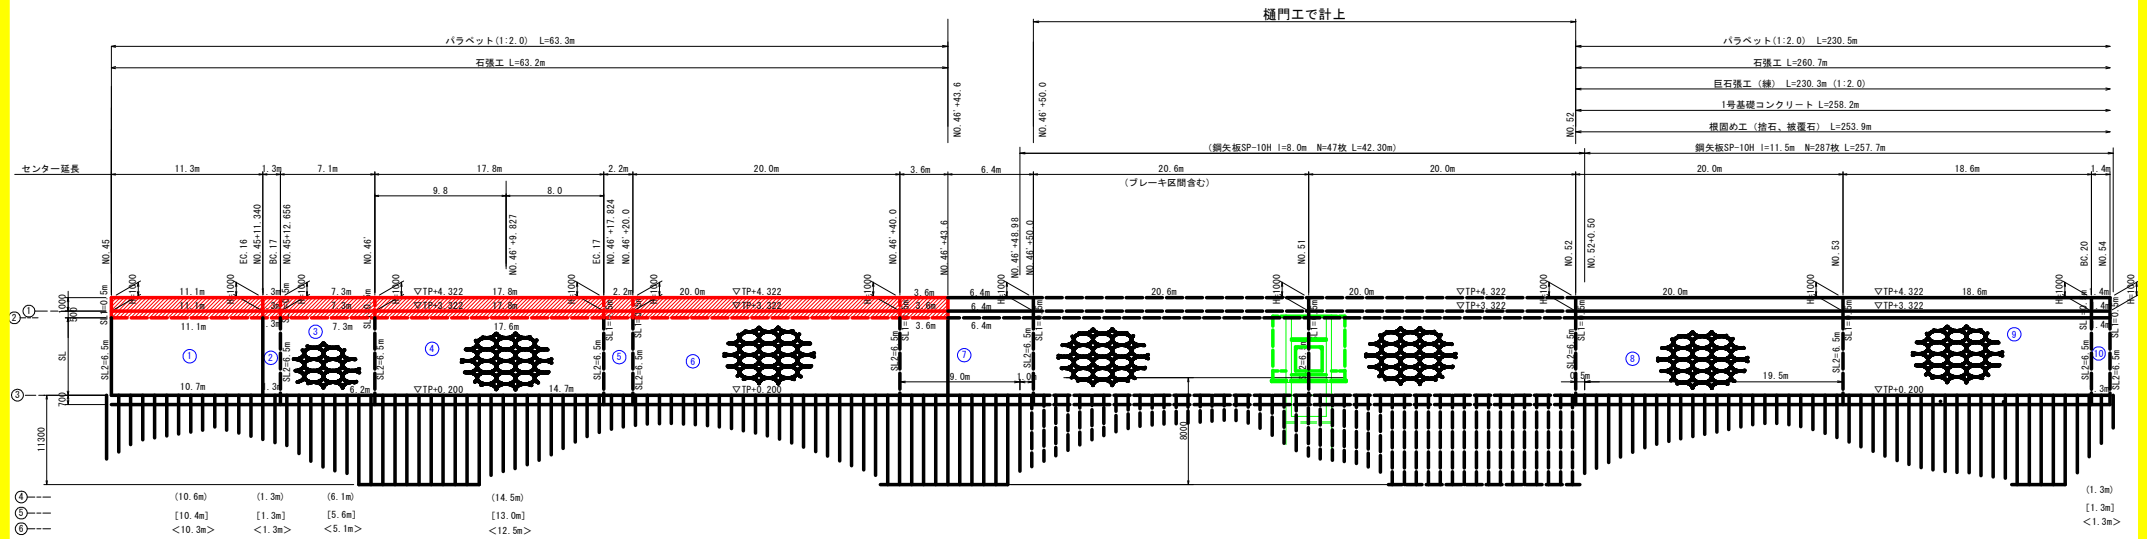


護岸工標準断面図

S=1:100

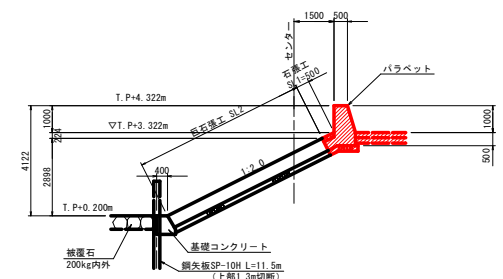

根固め工標準断面図

S=1:100

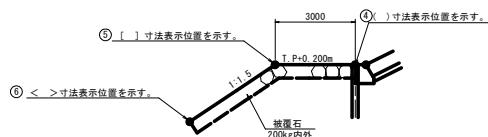


工事名	R7阿土 福井川 阿南・福井 堤防耐震補強工事		
路線名等	福井川		
工事箇所	阿南市福井町大塚		
図面名	護岸工展開図（川表側）		
縮尺	図示	図面番号	6 / 7
会社名			
事業名	徳島県南部総合振興局農土整備部（阿南庁舎）		

V = 1:200
H = 1:200

V = 1:200
H = 1:200

注) センター距離と同様の場合には、天端コンクリートのみ点間距離表示する。

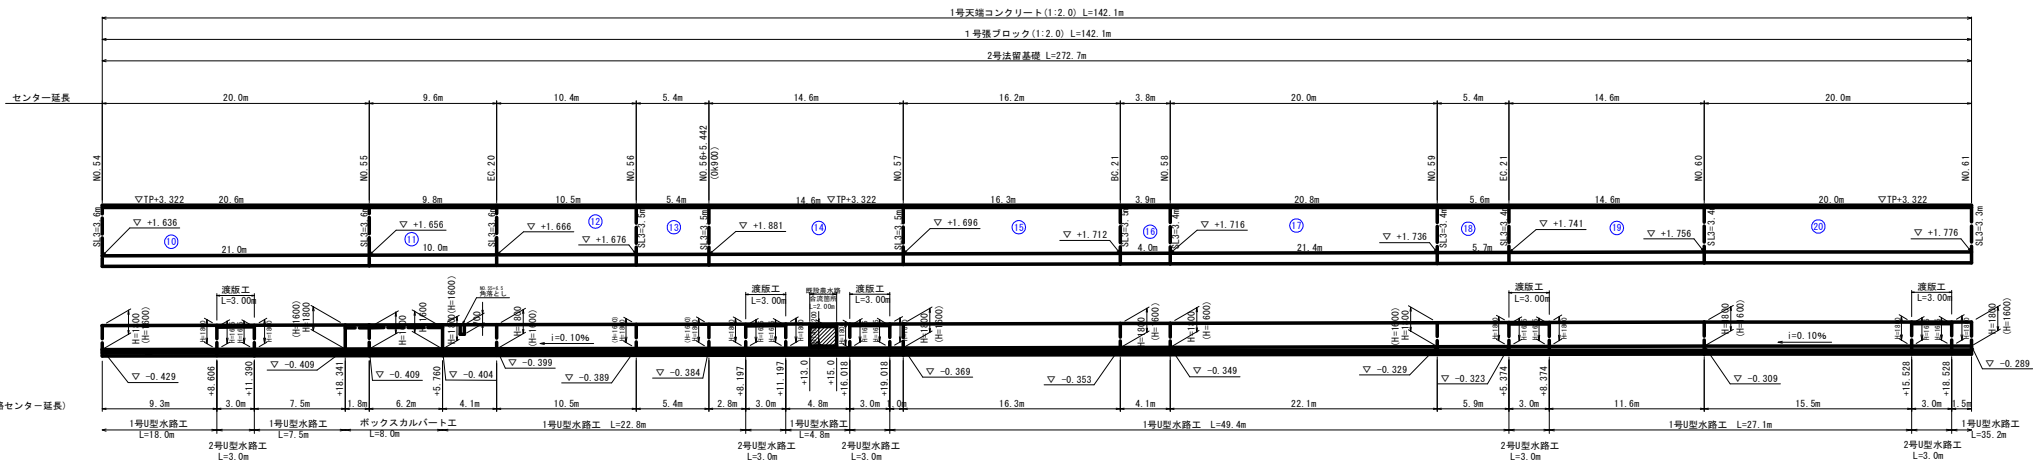

S=1:100

