


平面図
S=1:500

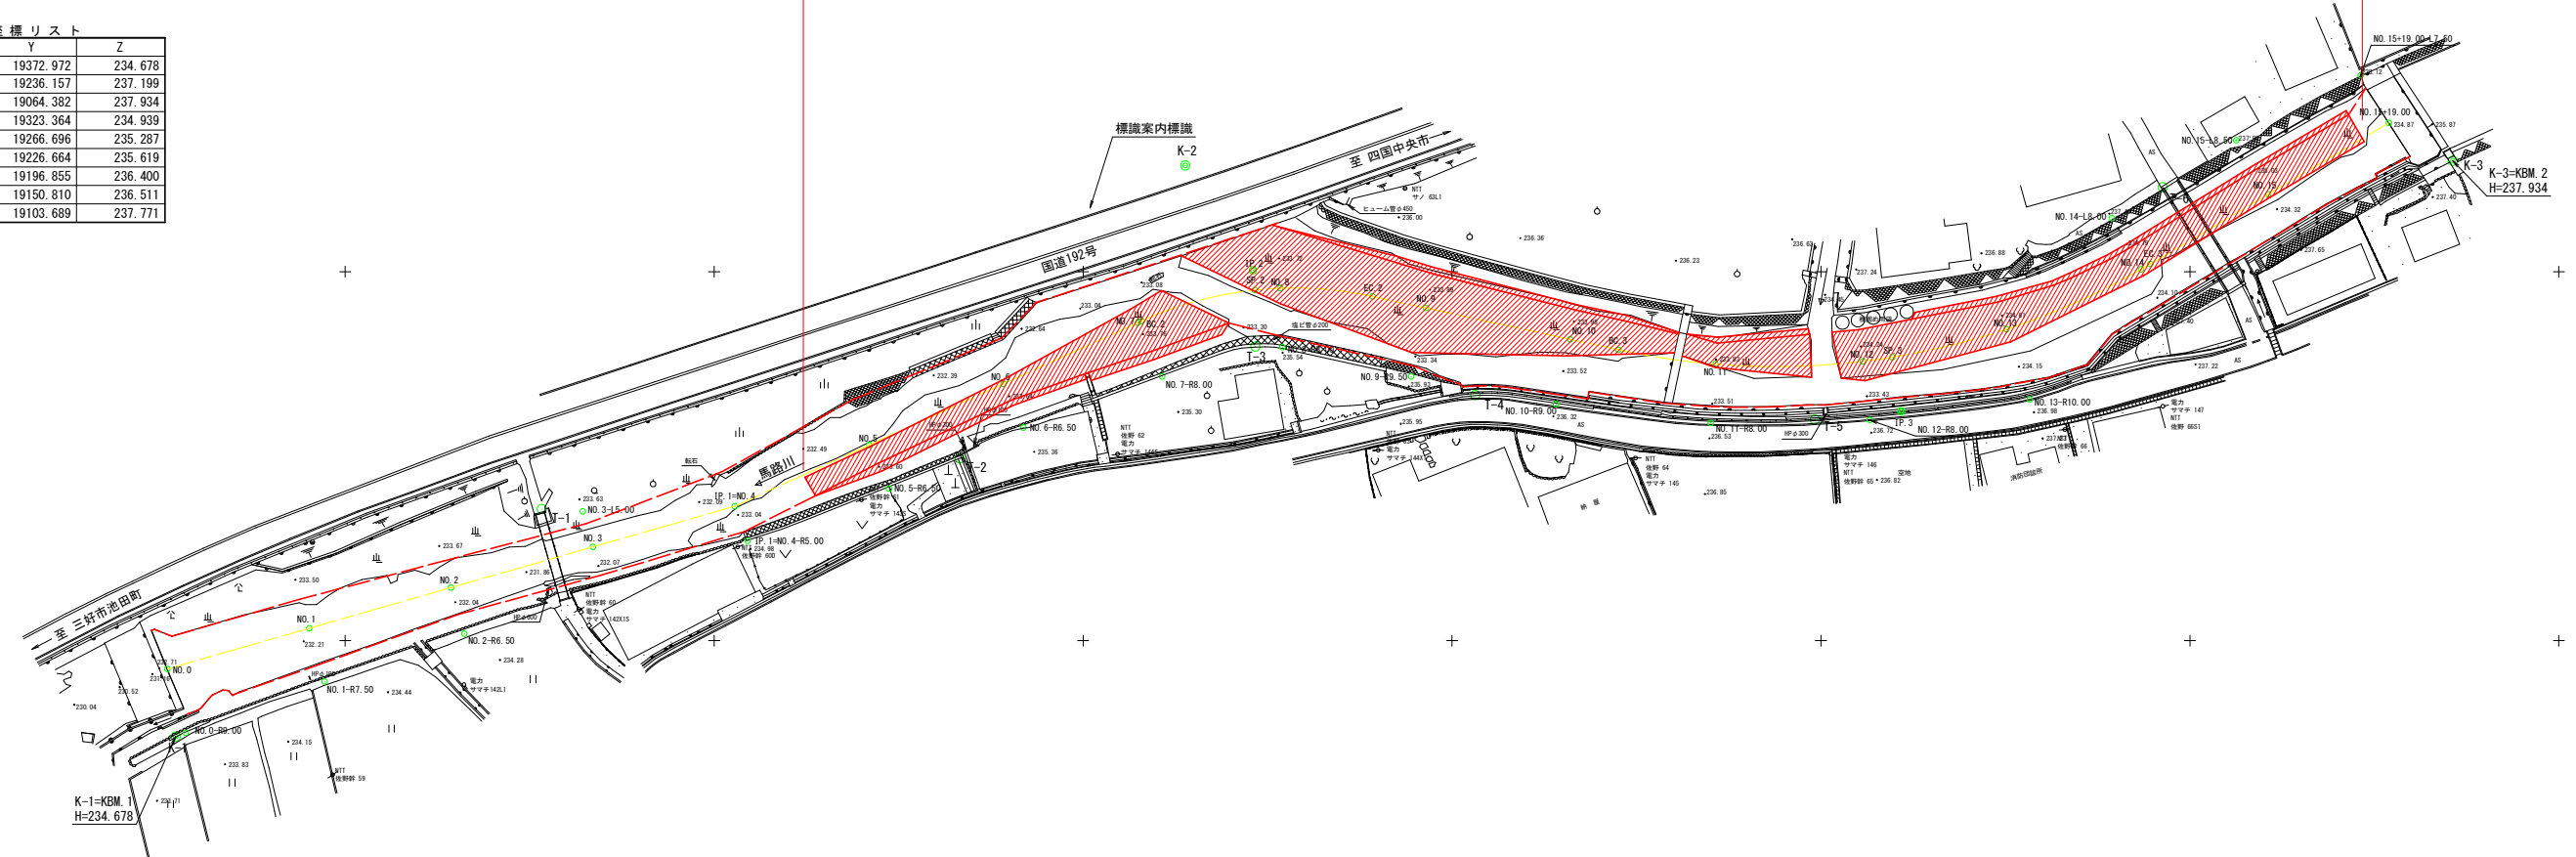

施工延長 L=224.6m

基準点座標リスト			
点名	X	Y	Z
K-1	111312.982	19372.972	234.678
K-2	111235.601	19236.157	237.199
K-3	111234.968	19064.382	237.934
T-1	111282.159	19323.364	234.939
T-2	111275.293	19266.696	235.287
T-3	111260.144	19226.664	235.619
T-4	111266.708	19196.855	236.400
T-5	111270.033	19150.810	236.511
T-6	111238.559	19103.689	237.771



中心点座標リスト		
点名	X	Y
NO. 0	111303.826	19374.106
NO. 1	111298.312	19354.881
NO. 2	111292.797	19335.657
NO. 3	111287.283	19316.432
IP. 1=NO. 4	111281.768	19297.207
NO. 5	111273.484	19279.003
NO. 6	111265.199	19260.800
NO. 7	111256.915	19242.596
IP. 2	111249.816	19226.999
BC. 2	111256.691	19242.104
SP. 2	111252.483	19226.714
NO. 8	111252.235	19223.288
EC. 2	111253.338	19210.781
NO. 9	111254.911	19203.539
NO. 10	111259.156	19183.995
IP. 3	111268.900	19139.133
BC. 3	111260.575	19177.464
NO. 11	111262.528	19164.301
NO. 12	111262.142	19144.338
SP. 3	111261.577	19140.314
NO. 13	111257.799	19124.849
NO. 14	111249.670	19106.612
EC. 3	111248.945	19105.364
NO. 15	111239.504	19089.388
NO. 15+19.00	111229.838	19073.031

方向点座標リスト		
点名	X	Y
NO. 0-R9.00	111312.477	19371.624
NO. 1-R7.50	111305.521	19352.813
NO. 2-R6.50	111299.045	19333.864
NO. 3-L5.00	111282.476	19317.810
IP. 1=NO. 4-R5.00	111286.459	19295.477
NO. 5-R6.50	111279.400	19276.311
NO. 6-R6.50	111271.116	19258.108
NO. 7-R8.00	111264.196	19239.283
NO. 8-R8.00	111260.229	19222.985
NO. 9-R9.50	111264.195	19205.555
NO. 10-R9.00	111267.951	19185.905
NO. 11-R8.00	111270.502	19164.946
NO. 12-R8.00	111270.086	19143.386
NO. 13-R10.00	111267.283	19121.710
NO. 14-L8.00	111242.725	19110.582
NO. 15-L8.50	111232.186	19093.713
NO. 15+19.00-L7.50	111223.381	19076.847

曲線表			
IP NO	IP. 1=NO. 4	IP. 2	IP. 3
IA	8-27-55	36-43-28	42-50-05
R		50.000	100.000
TL		16.596	39.224
CL		32.048	74.760
SL		2.682	7.418
BC		NO. 7+ 0.541	NO. 10+ 6.683
SP		NO. 7+16.565	NO. 12+ 4.063
EC		NO. 8+12.589	NO. 14+ 1.443


当初設計図面

工事名	R7三土 馬路川 三・池田佐野 河道掘削工事		
路線名等	馬路川		
工事箇所	三好市池田町佐野		
図面名	平面図		
縮尺	1:500	図面番号	1 / 8
会社名			
事業者名	西部総合県民局県土整備部<三好>		

V=1 : 100
H=1 : 500




工事名	R7三土 馬路川 三・池田佐野 河道掘削工事		
路線名等	馬路川		
工事箇所	三好市池田町佐野		
図面名	平面図		
縮尺	図示	図面番号	2 / 8
会社名			
事業者名	西部総合県民局県土整備部<三好>		

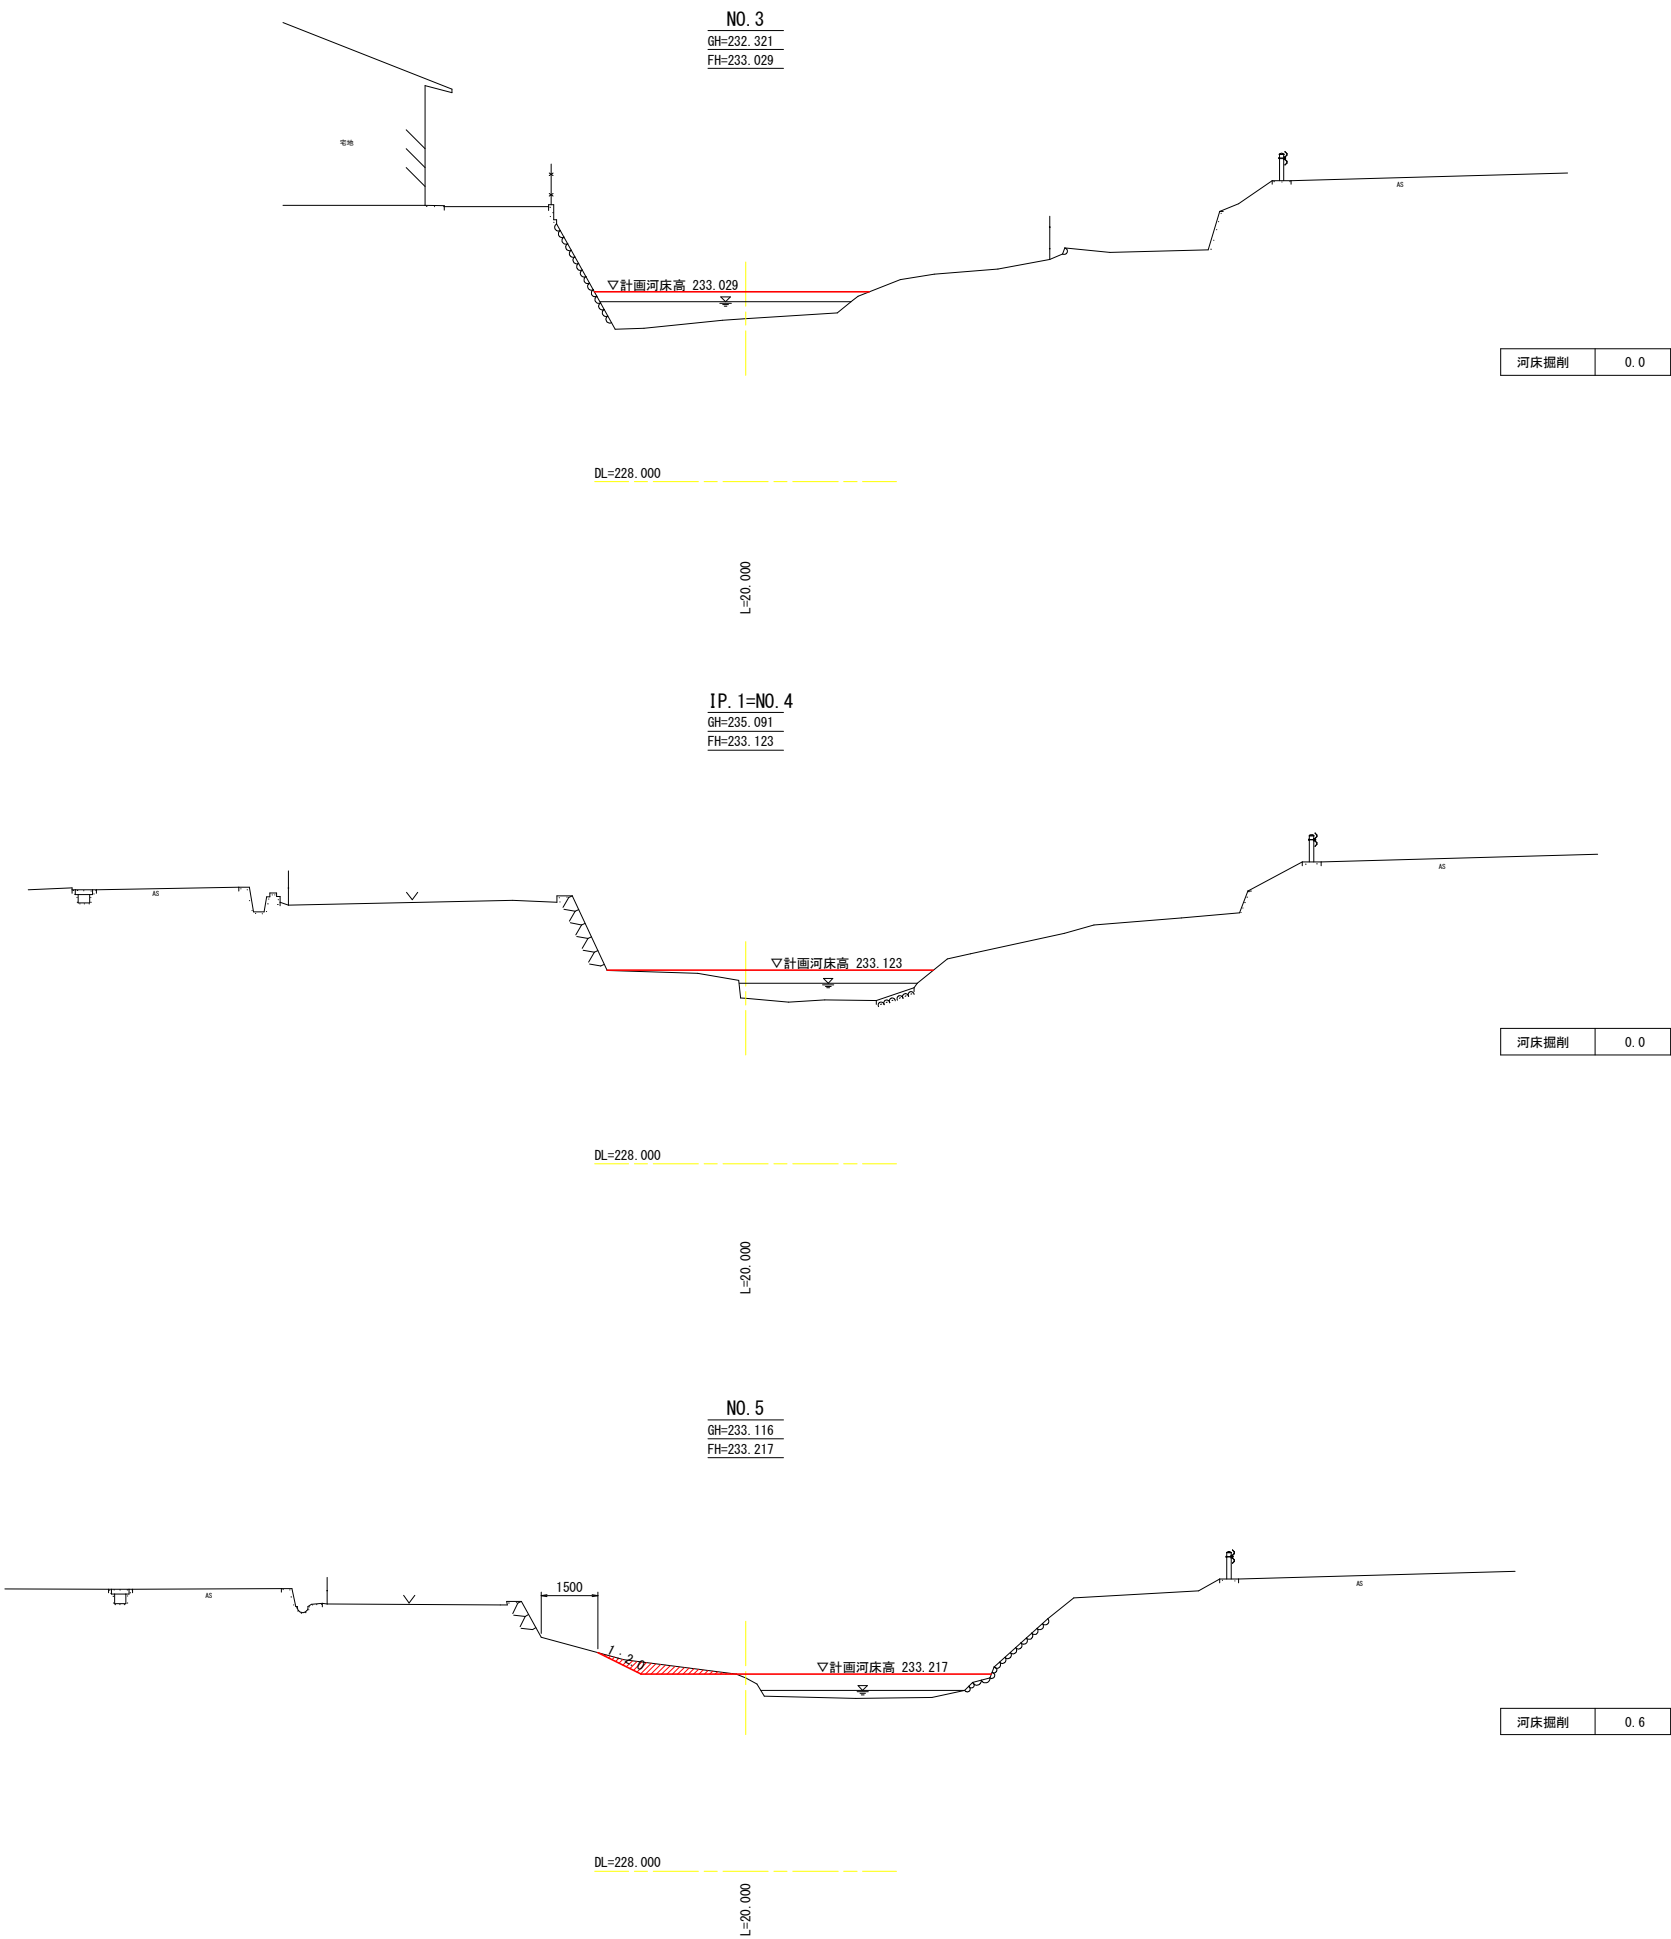


当初設計図面

工事名	R7三土 馬路川 三・池田佐野 河道掘削工事			
路線名等	馬路川			
工事箇所	三好市池田町佐野			
図面名	横断面 (1)			
縮尺	1:100	図面番号	3	/ 8
会社名				
事業者名	西部総合県民局県土整備部<三好>			

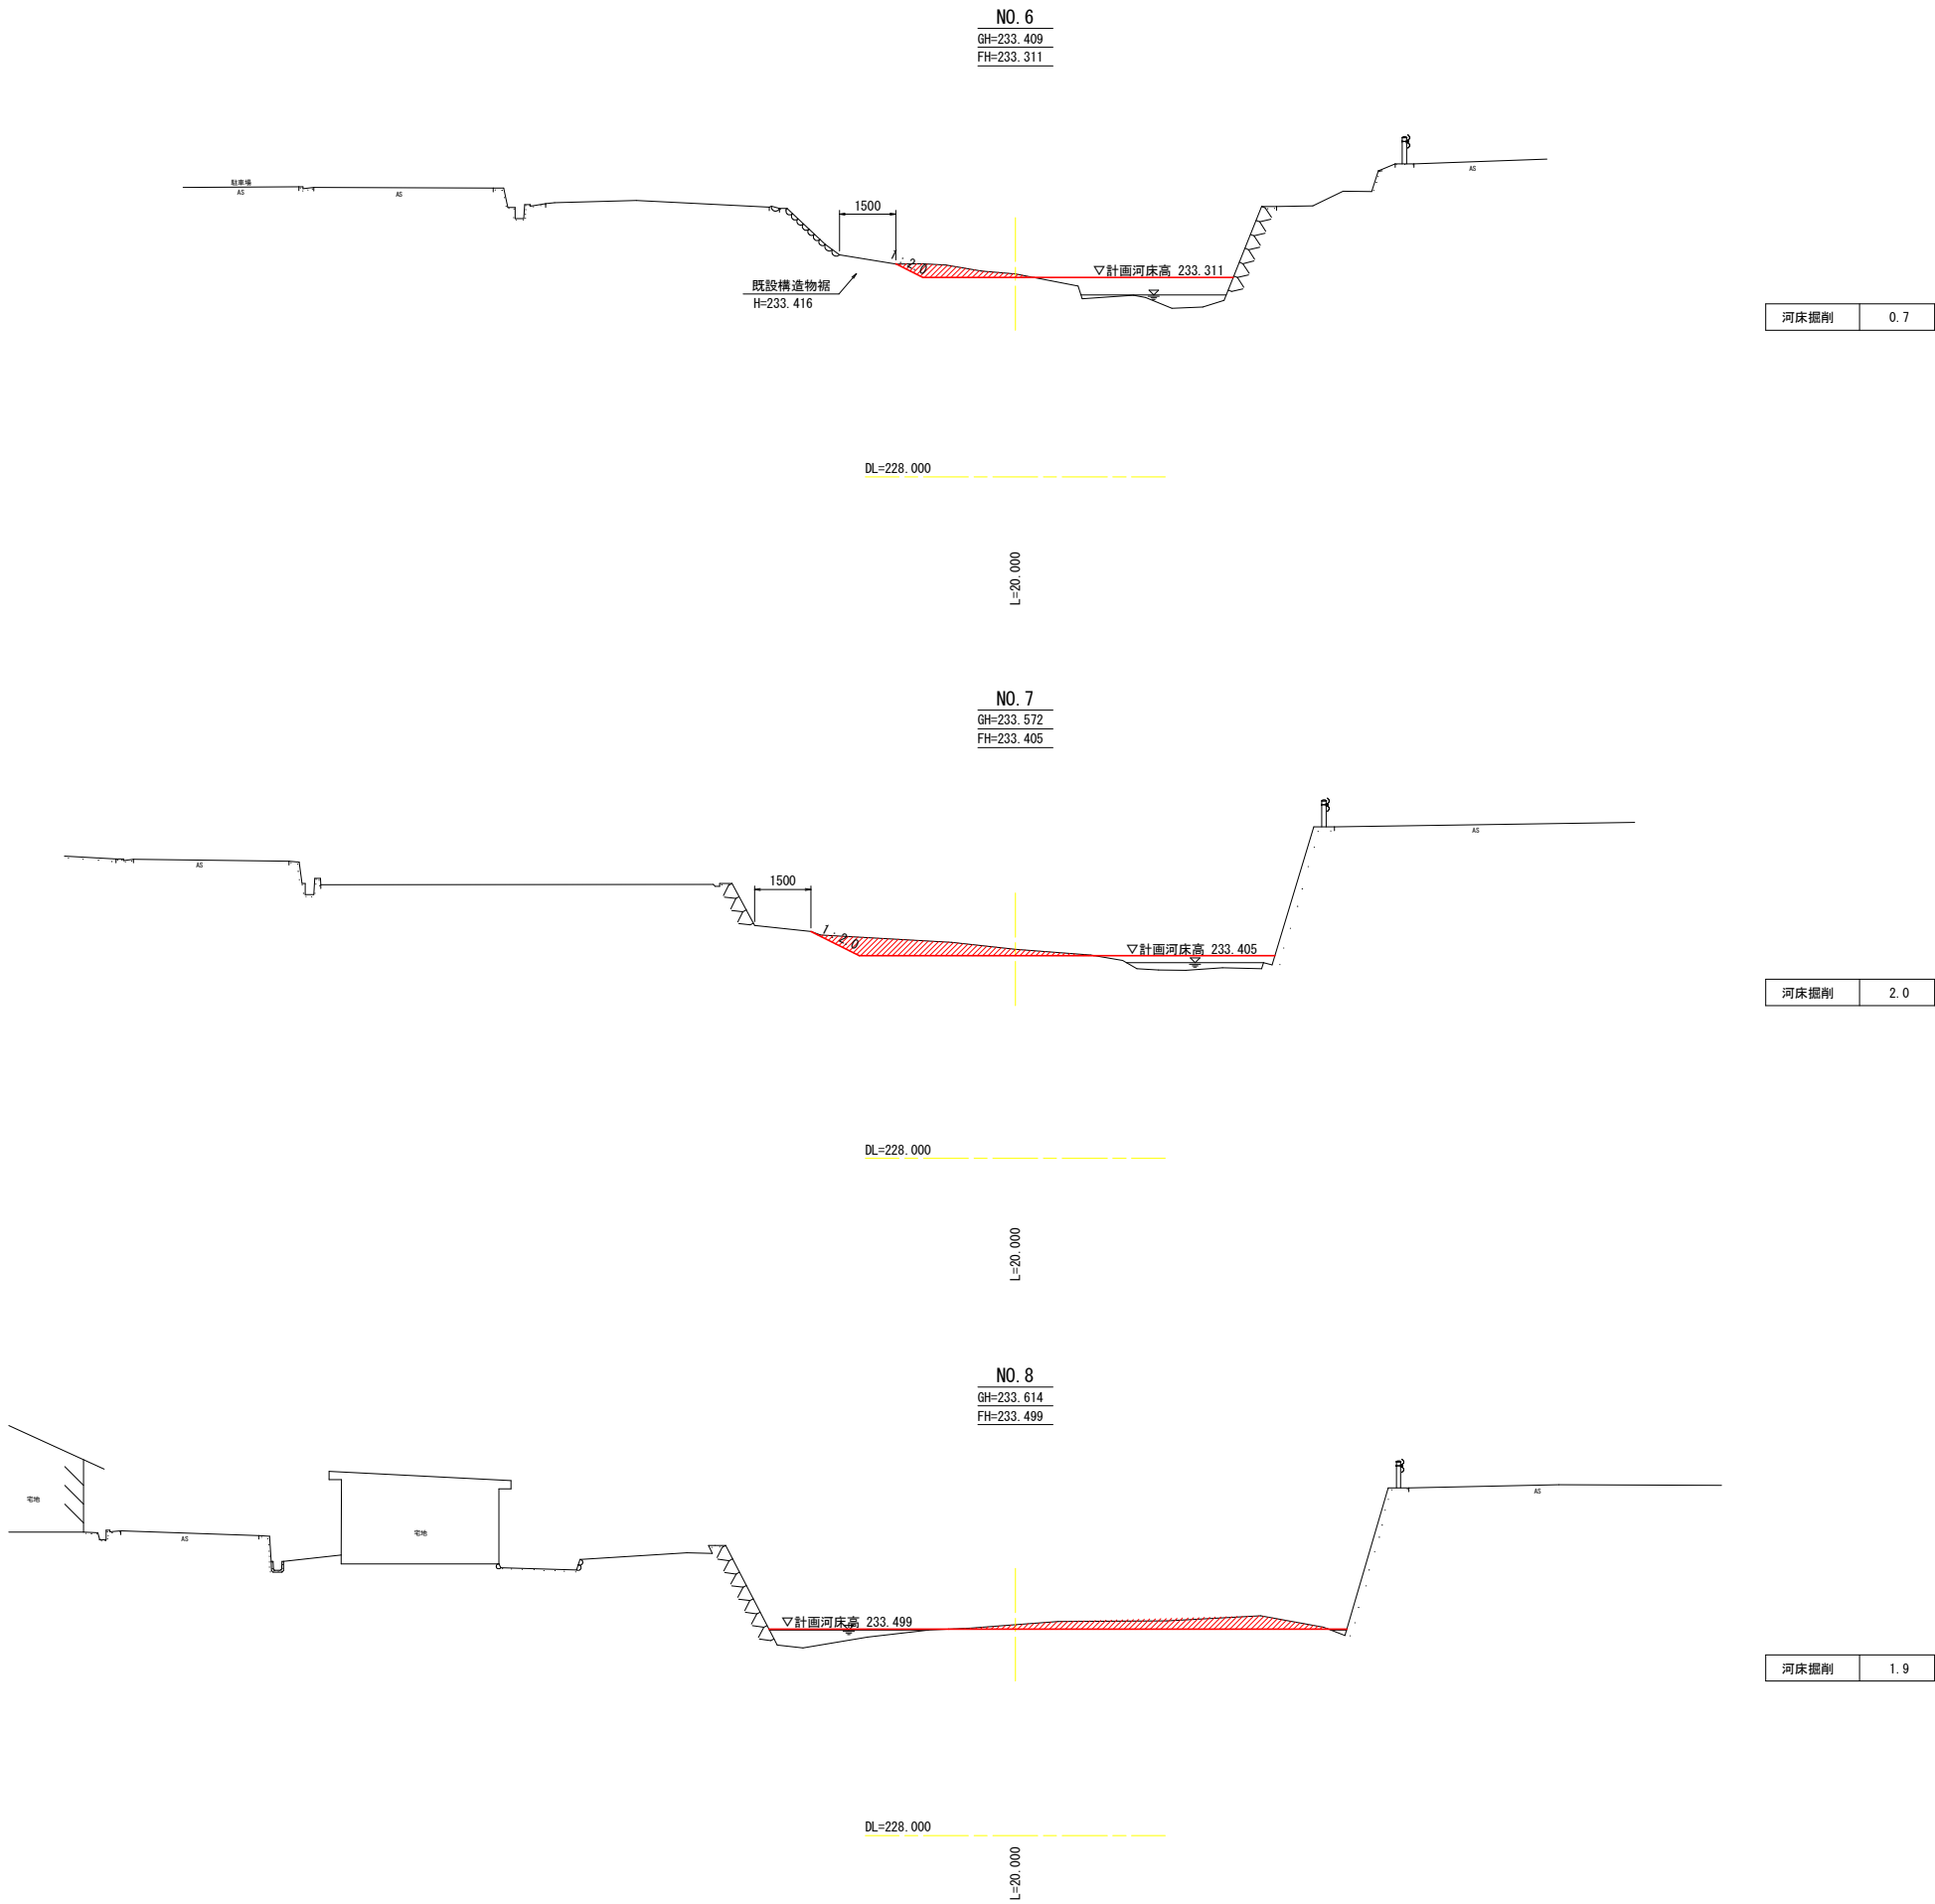

当初設計図面


工事名	R7三土 馬路川 三・池田佐野 河道掘削工事			
路線名等	馬路川			
工事箇所	三好市池田町佐野			
図面名	横断面 (2)			
縮尺	1:100	図面番号	4	/ 8
会社名				
事業者名	西部総合県民局県土整備部<三好>			

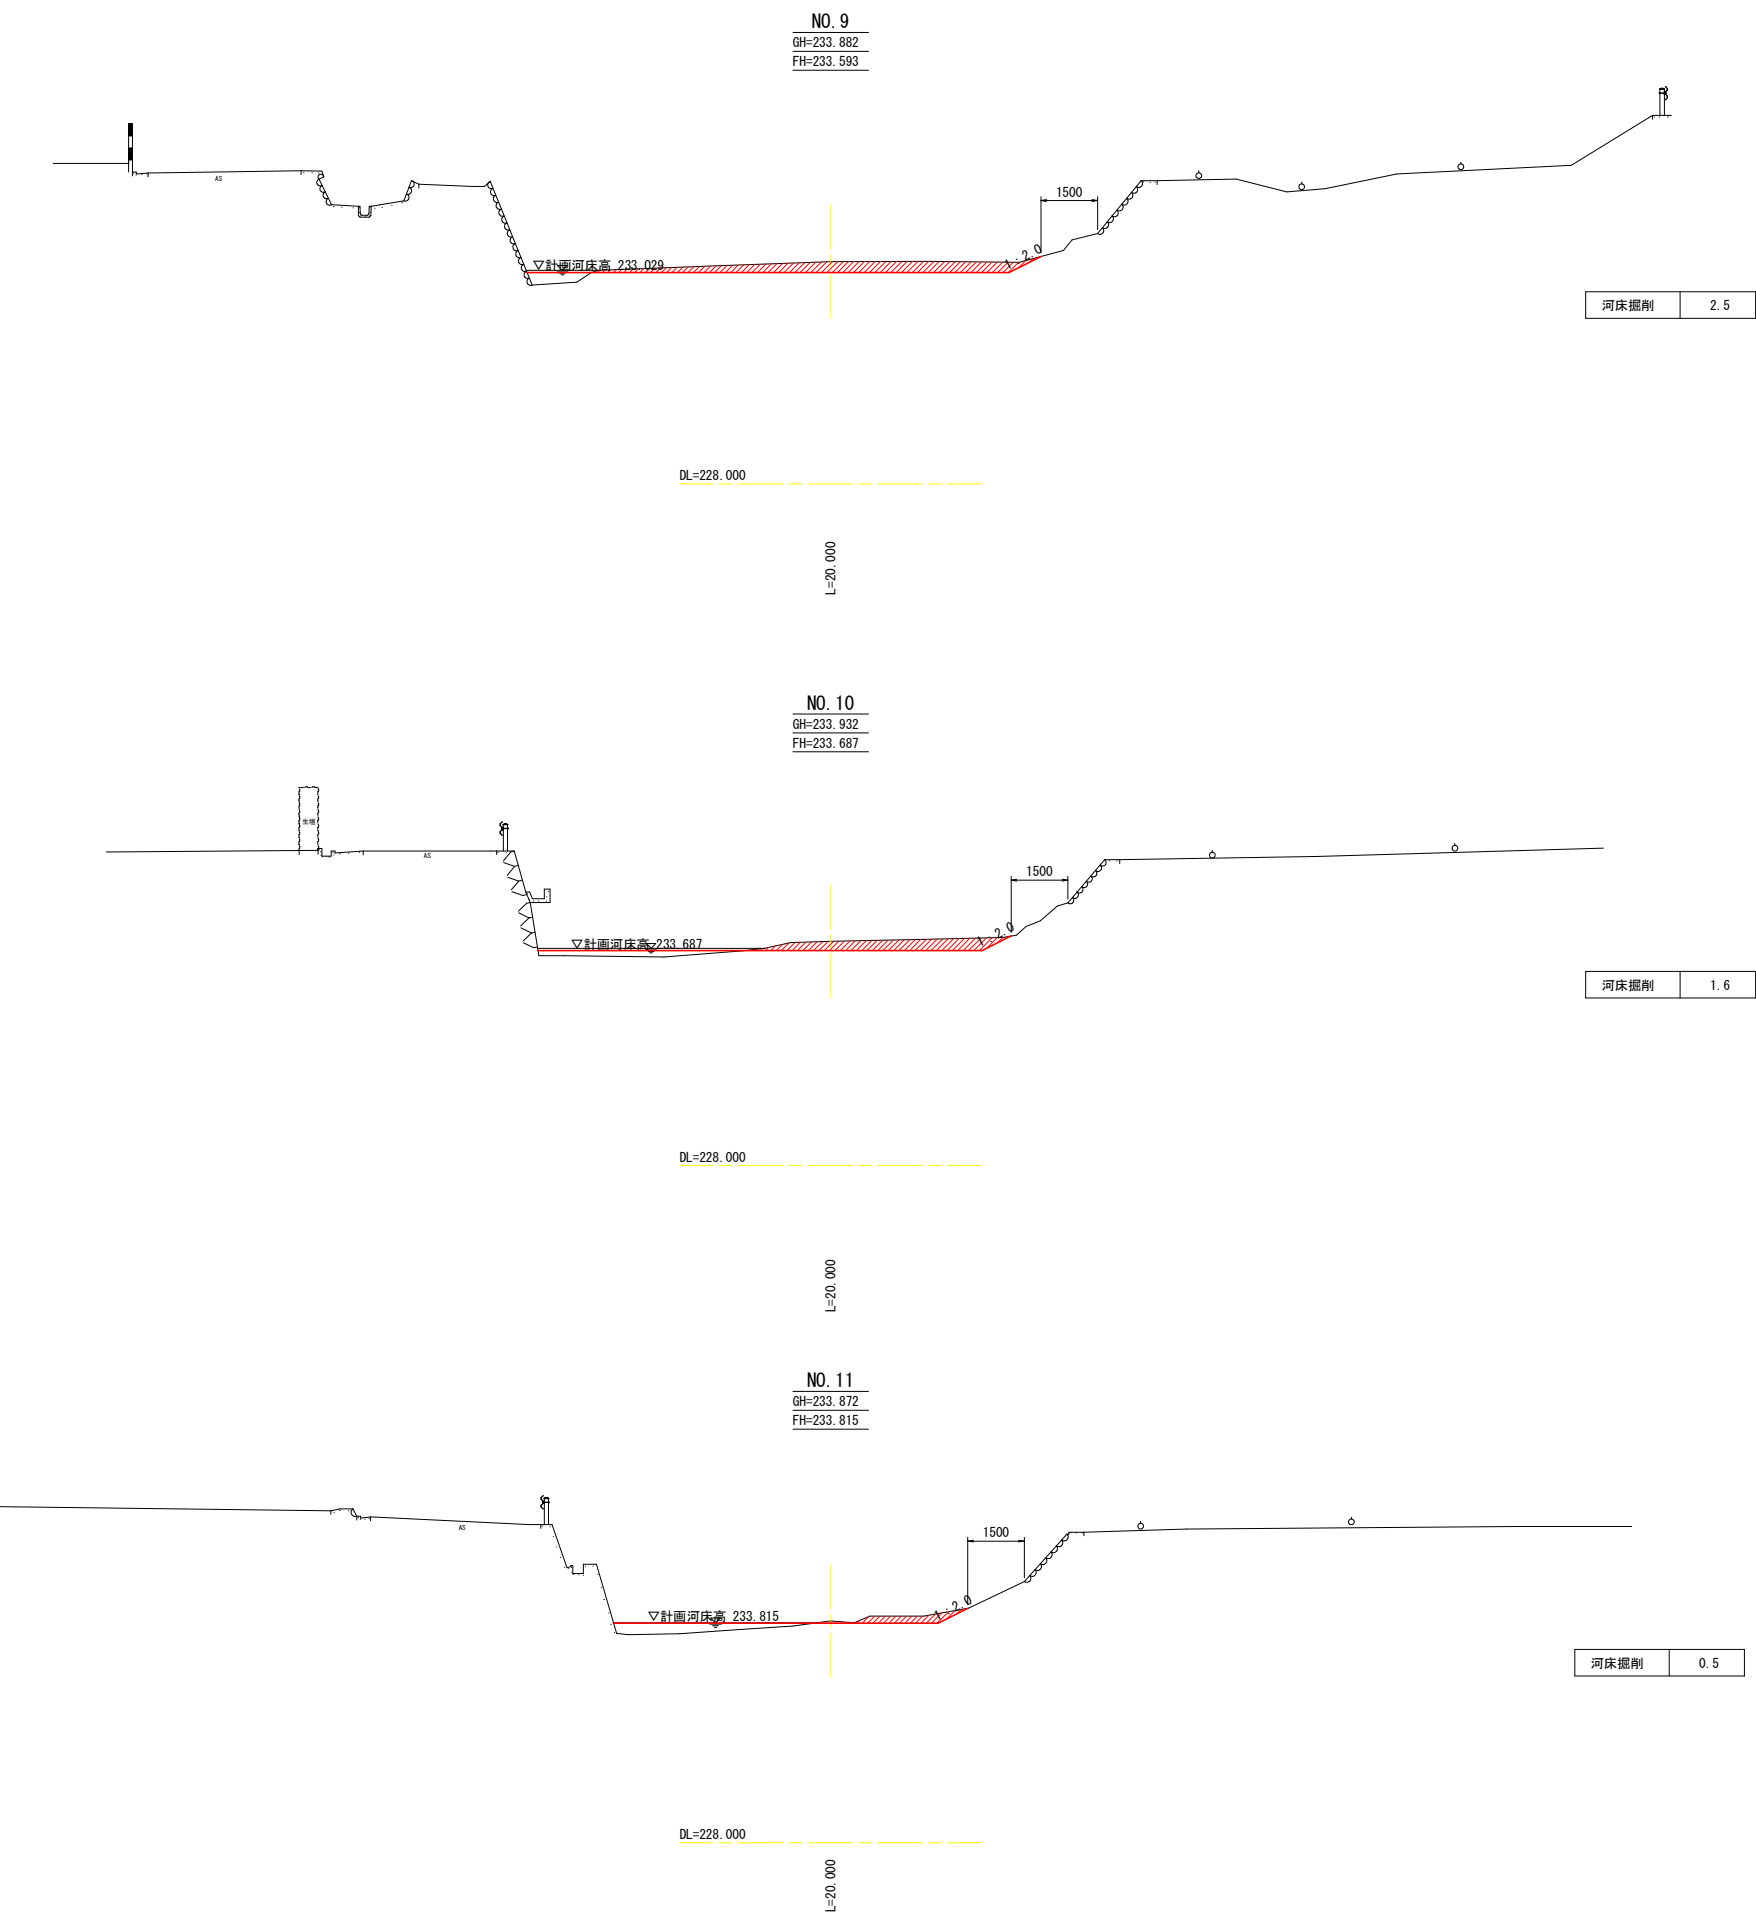


当初設計図面

工事名	R7三土 馬路川 三・池田佐野 河道掘削工事			
路線名等	馬路川			
工事箇所	三好市池田町佐野			
図面名	横断面 (3)			
縮尺	1:100	図面番号	5	/ 8
会社名				
事業者名	西部総合県民局県土整備部<三好>			


NO. 12
GH=234.213
FH=234.032

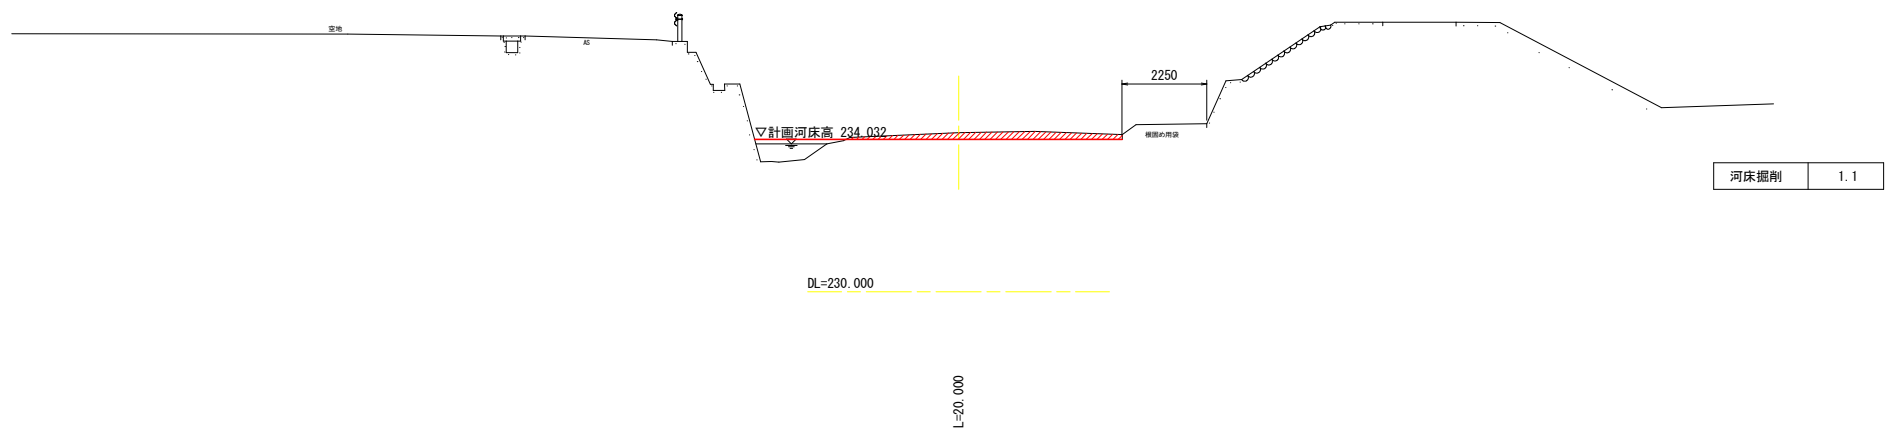

NO. 13
GH=234.418
FH=234.249

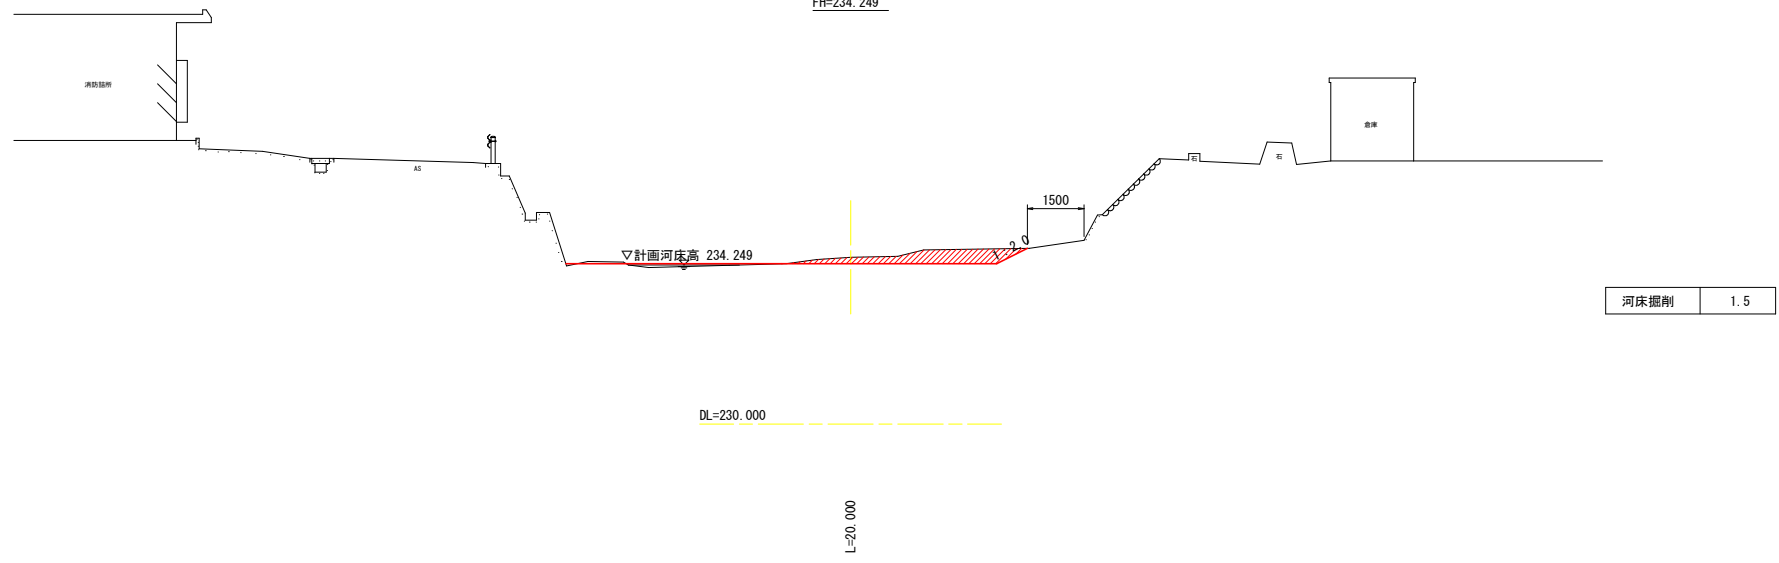


NO. 14
GH=234.547
FH=234.466

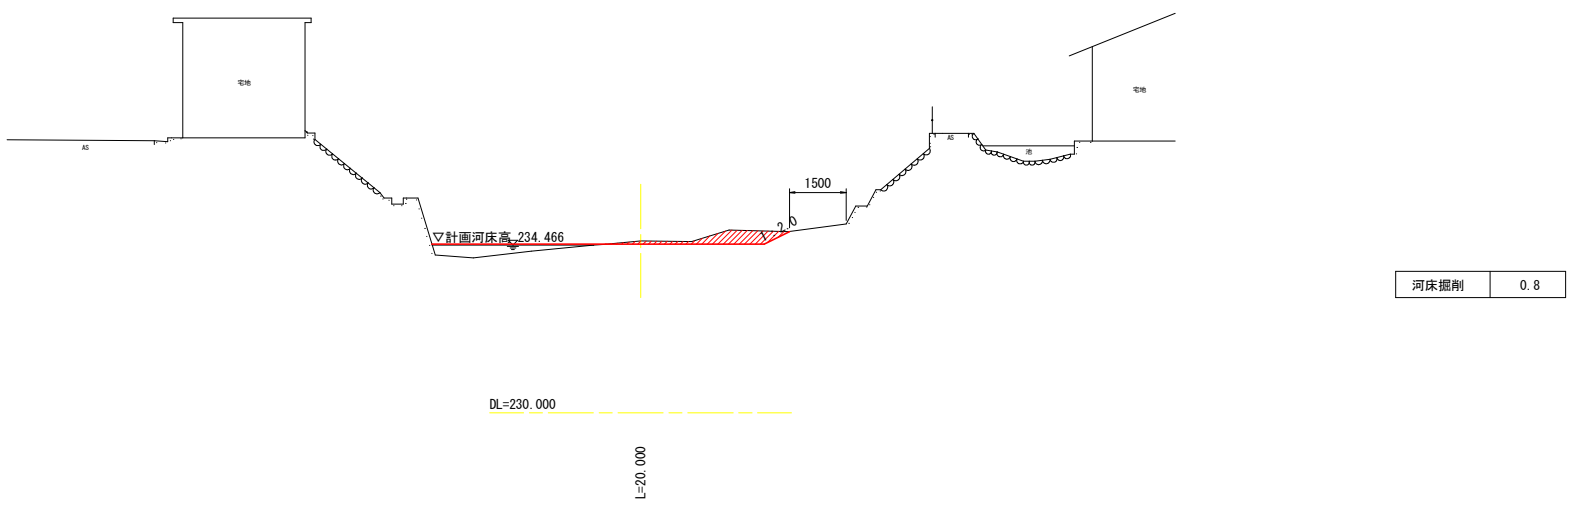

当初設計図面







工事名	R 7 三土 馬路川 三・池田佐野 河道掘削工事			
路線名等	馬路川			
工事箇所	三好市池田町佐野			
図面名	横断面 (4)			
縮尺	1:100	図面番号	6	/ 8
会社名				
事業者名	西部総合県民局県土整備部<三好>			

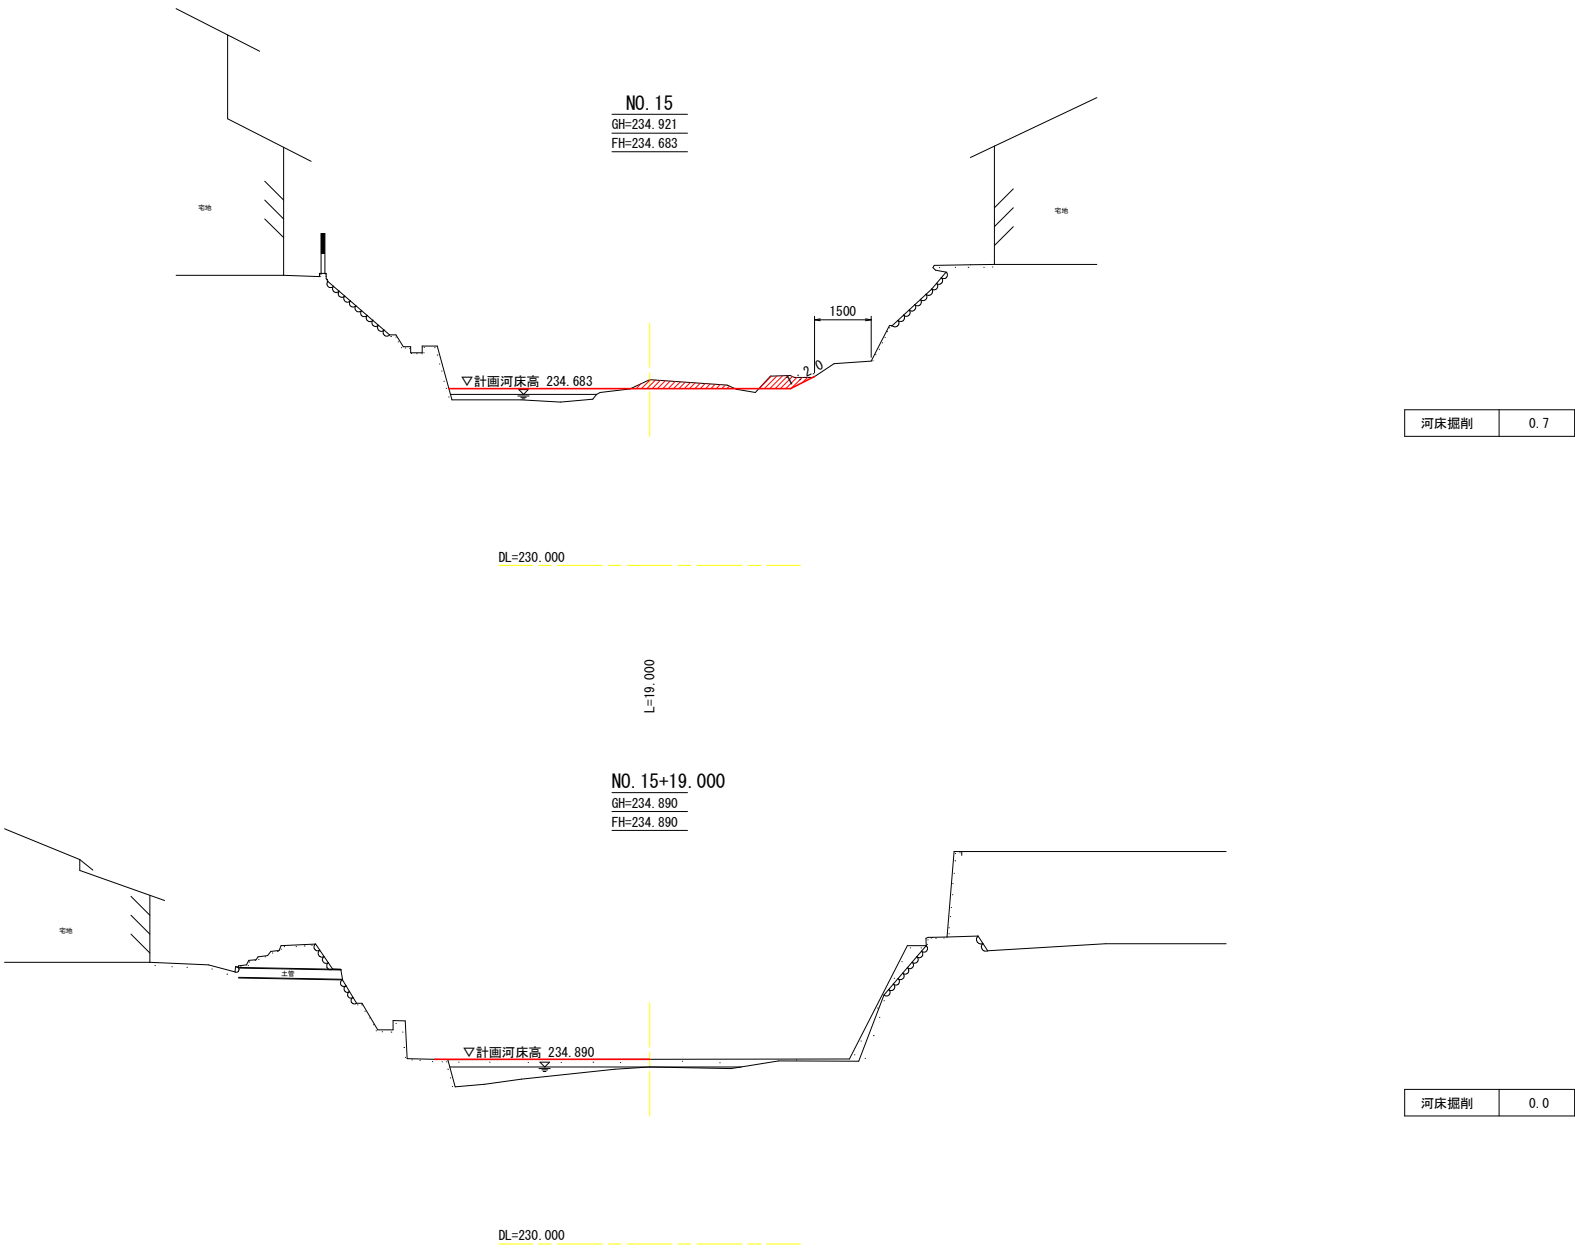

当初設計図面

工事名	R7三土 馬路川 三・池田佐野 河道掘削工事			
路線名等	馬路川			
工事箇所	三好市池田町佐野			
図面名	横断面 (5)			
縮尺	1:100	図面番号	7	/ 8
会社名				
事業者名	西部総合県民局県土整備部<三好>			

仮 設 工

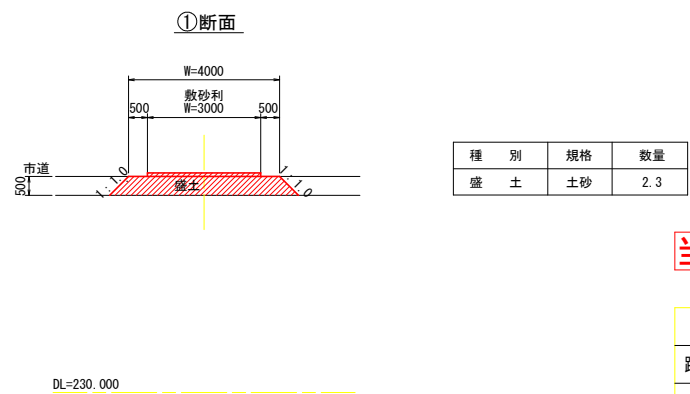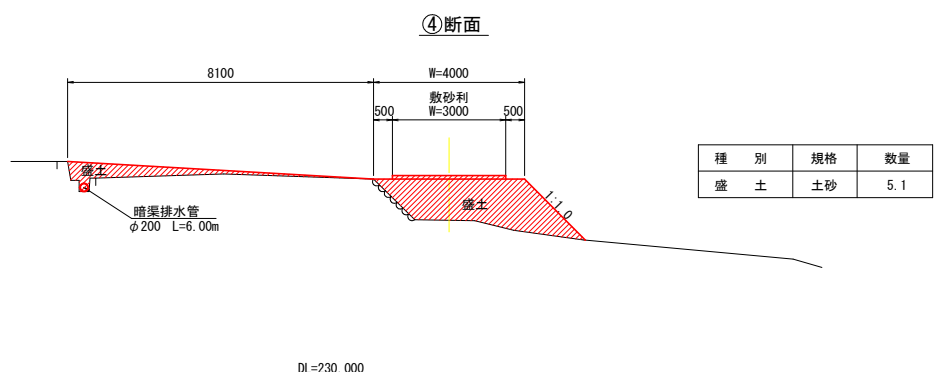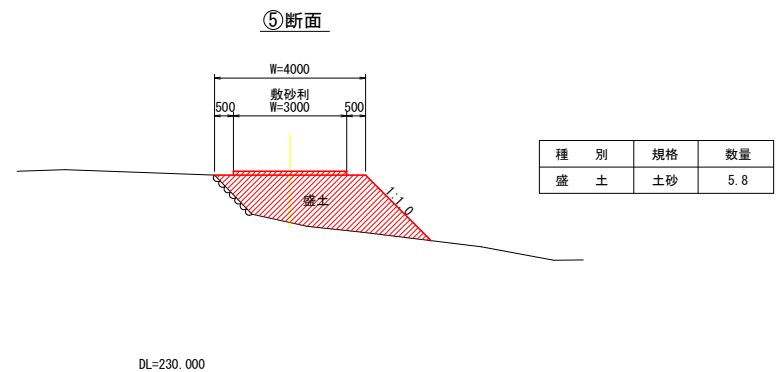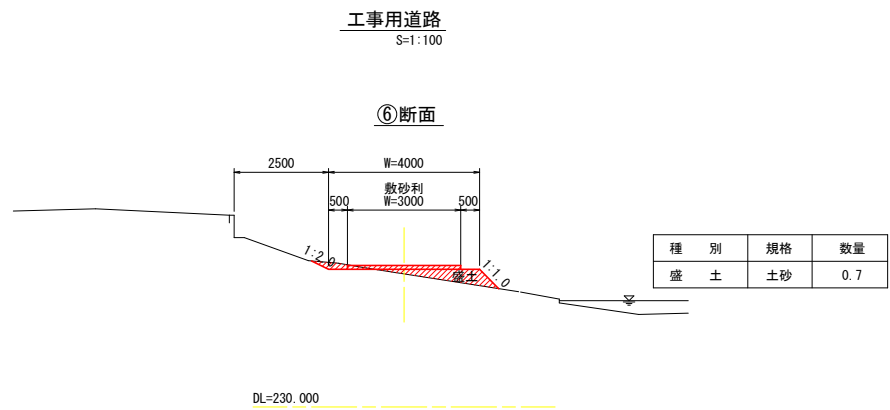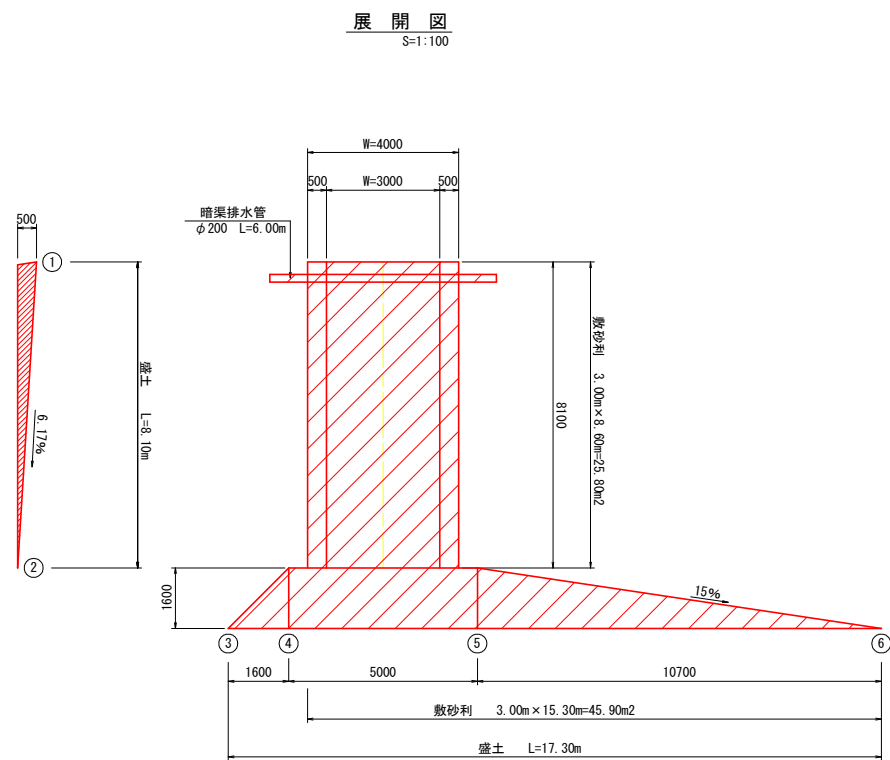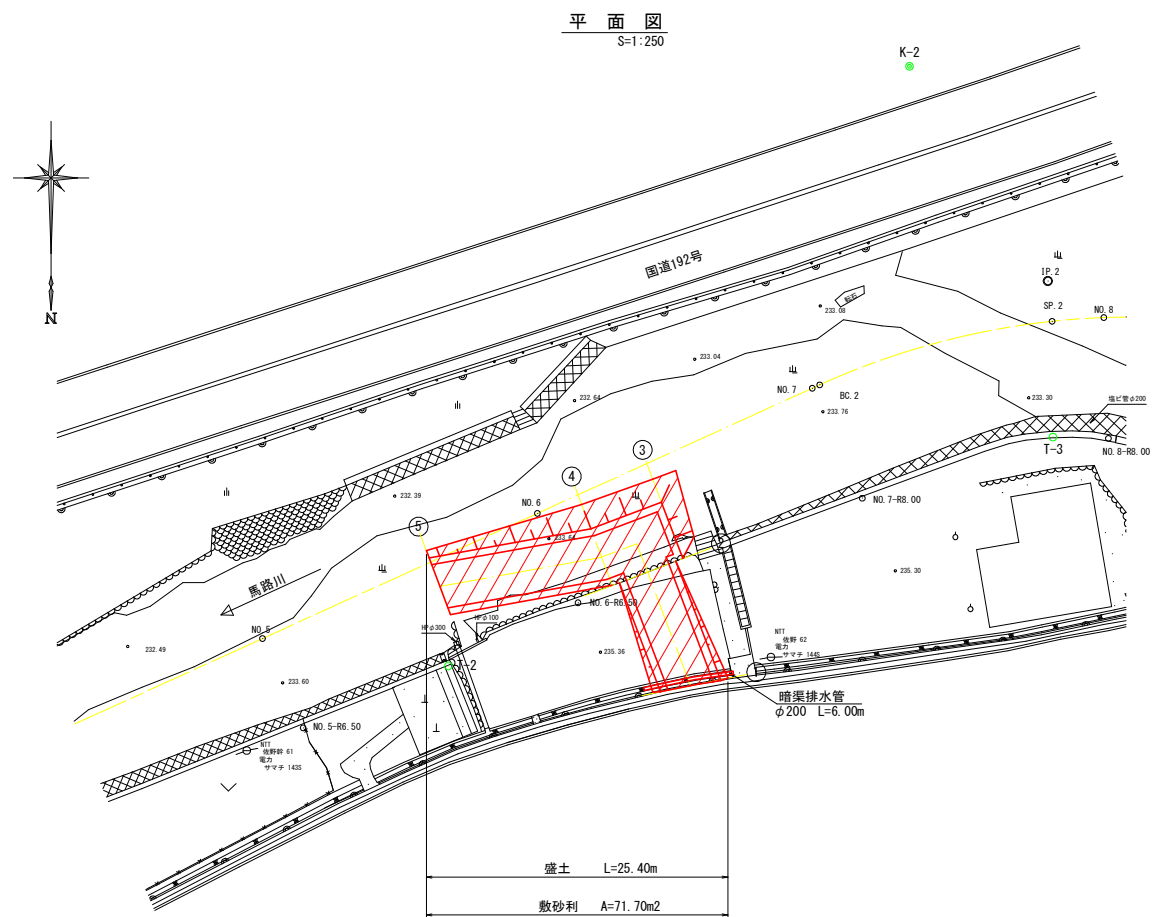

当初設計図面

工事名	R7三土 馬路川 三・池田佐野 河道掘削工事			
路線名等	馬路川			
工事箇所	三好市池田町佐野			
図面名	仮設工構造図			
縮尺	図示	図面番号	8	/ 8
会社名				
事業者名	西部総合県民局県土整備部<三好>			