


平面図

S=1:1000

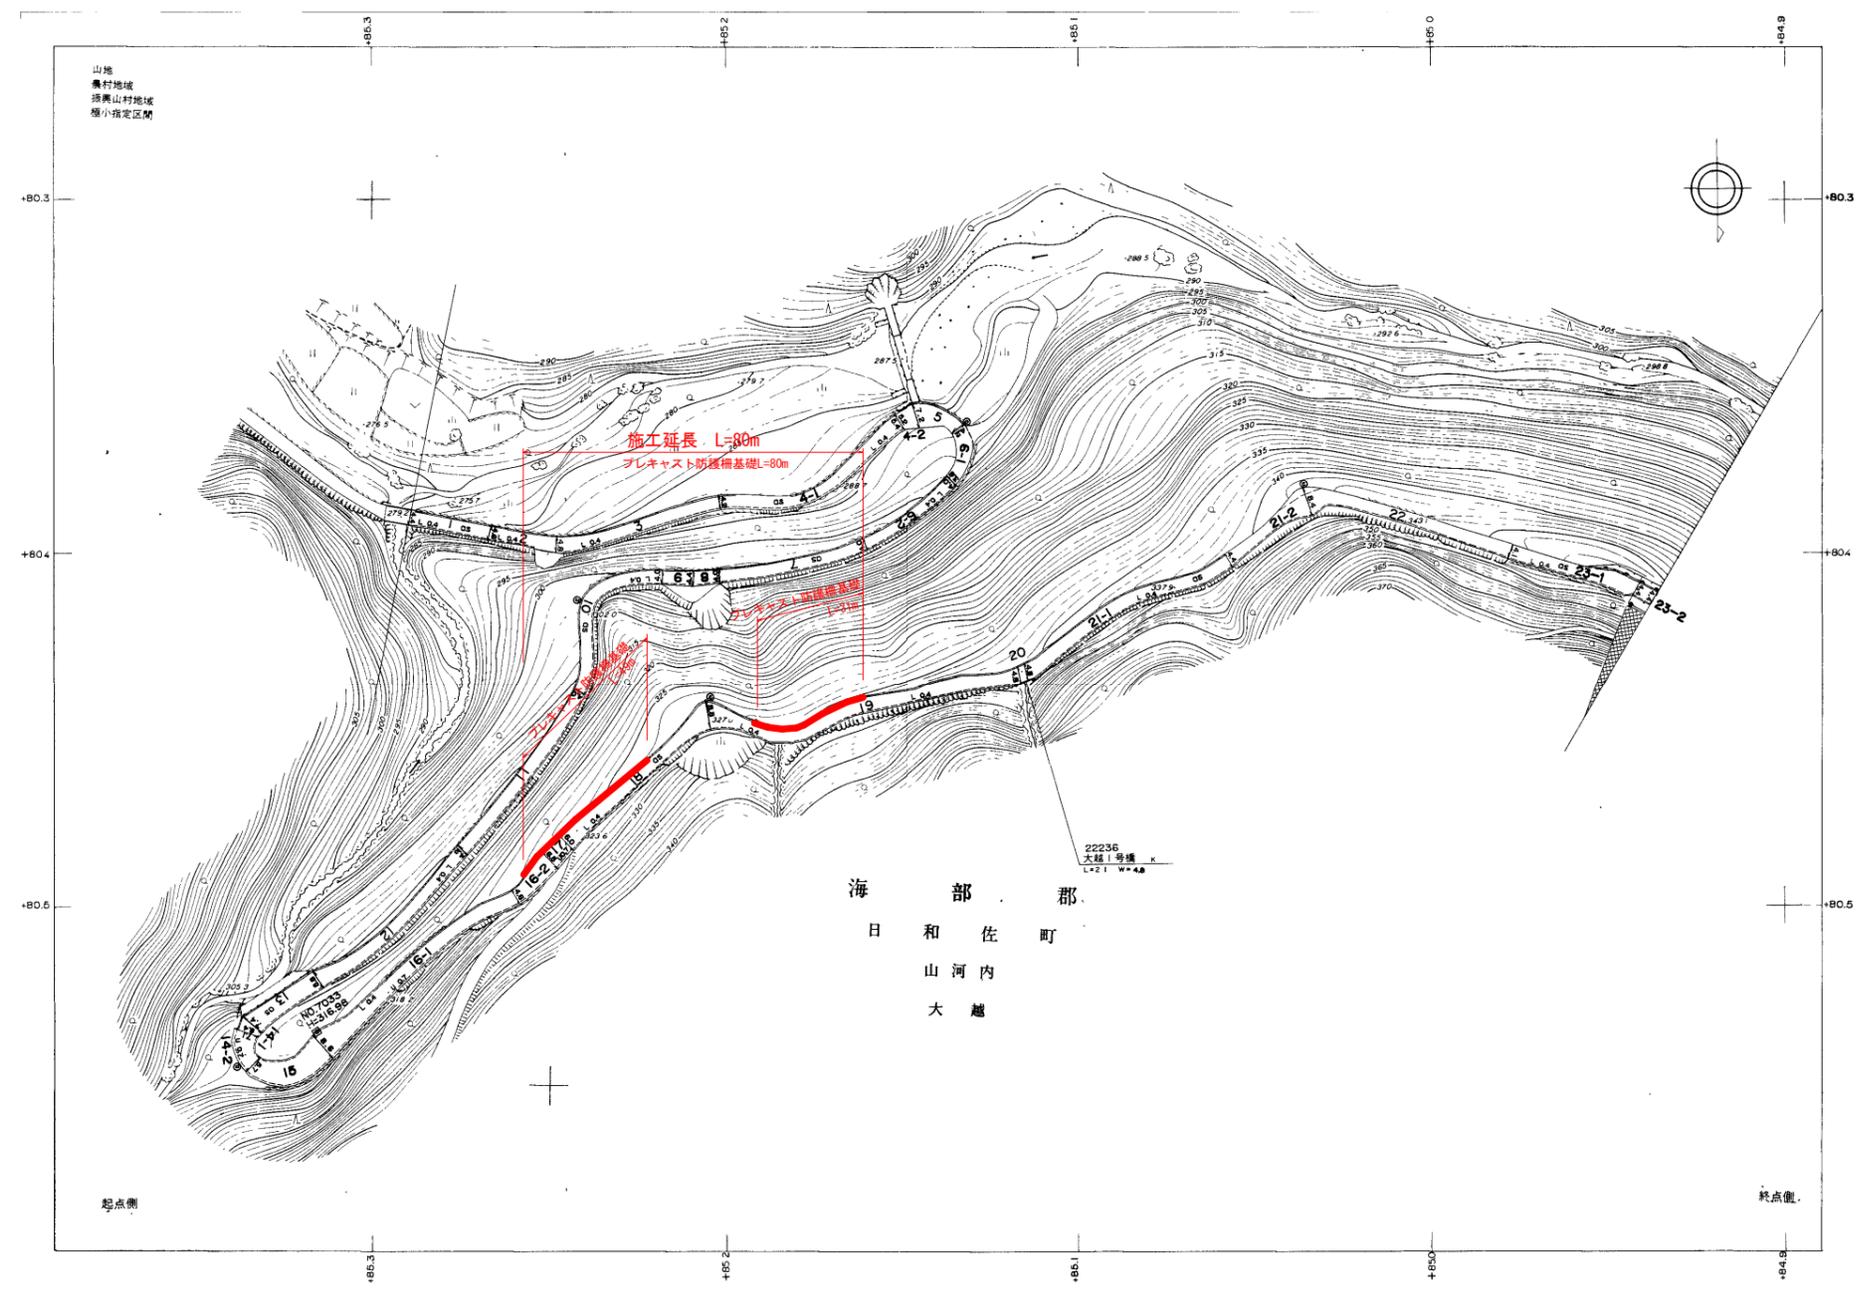


実施設計図面

工事名	R7波土 日和佐上那賀線 美波・山河内 道路修繕工事		
路線名等	(主) 日和佐上那賀線		
工事箇所	海部郡美波町山河内		
図面名	平面図		
縮尺	1:1000	図面番号	1/3
会社名			
事業者名	徳島県南部総合県民局<美波>		

標準断面図

S=1:30

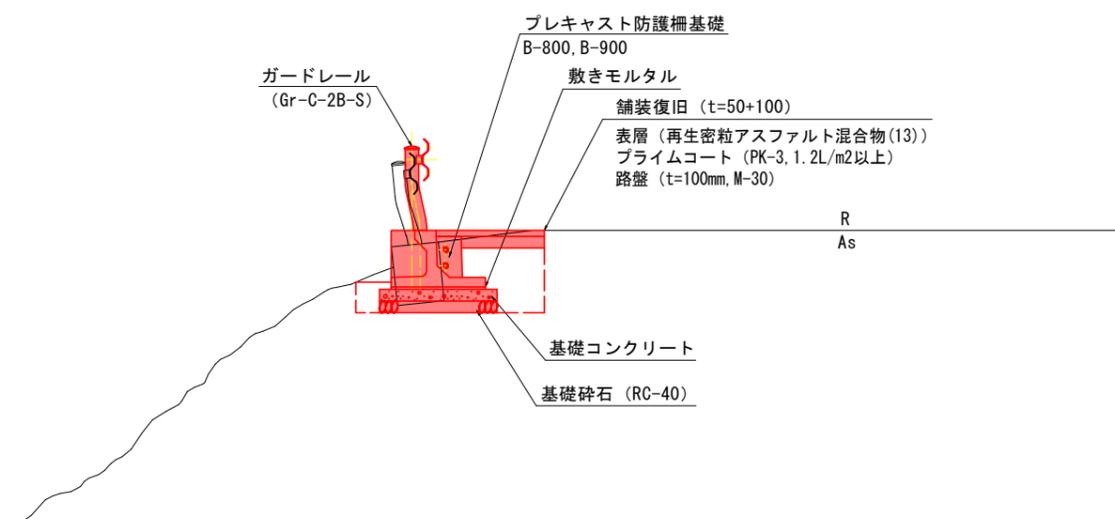

注) 施工に際しては、起工測量を行い、ガードレール基礎の割付図を作成し、監督員の承諾を得ること

実施設計図面


工事名	R7波土 日和佐上那賀線 美波・山河内 道路修繕工事		
路線名等	(主) 日和佐上那賀線		
工事箇所	海部郡美波町山河内		
図面名	標準断面図		
縮尺	1:30	図面番号	2/3
会社名			
事業者名	徳島県南部総合県民局<美波>		

構造図


プレキャスト防護柵基礎

B-800
S=1:20


平面図

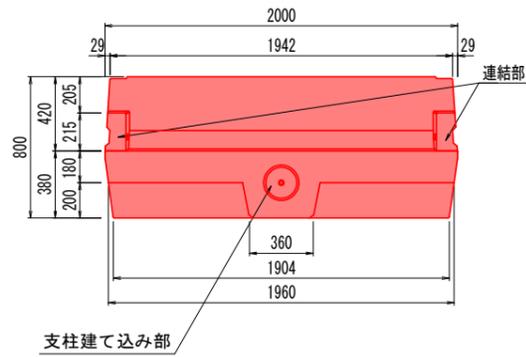


正面図

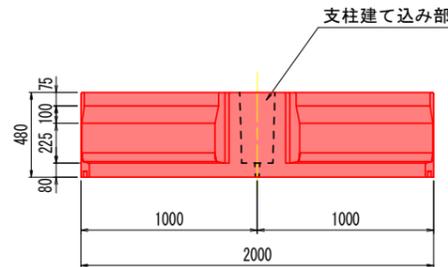


側面図

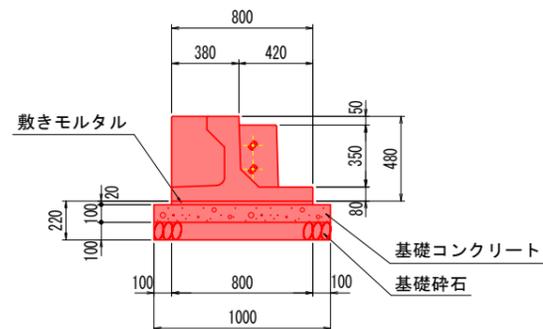


平面図
(右止まり)

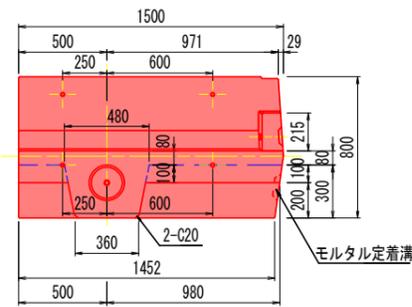


正面図
(右止まり)

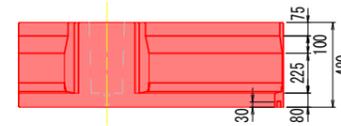

平面図
(左止まり)

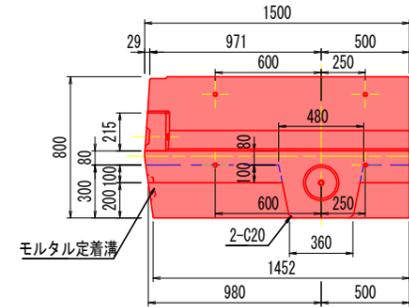


正面図
(左止まり)

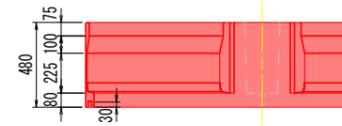

ガードレール

Gr-C-2B-S
S=1:10

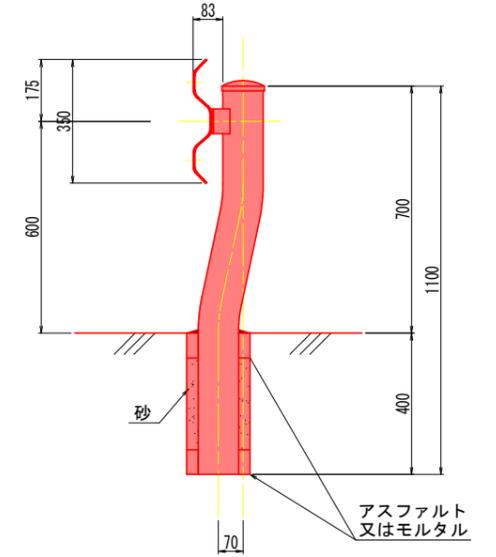

実施設計図面

工事名	R7波土 日和佐上那賀線 美波・山河内 道路修繕工事		
路線名等	(主) 日和佐上那賀線		
工事箇所	海部郡美波町山河内		
図面名	構造図		
縮尺	図示	図面番号	3 / 3
会社名			
事業者名	徳島県南部総合県民局<美波>		