



仮設計画図

平面図 S=1/200

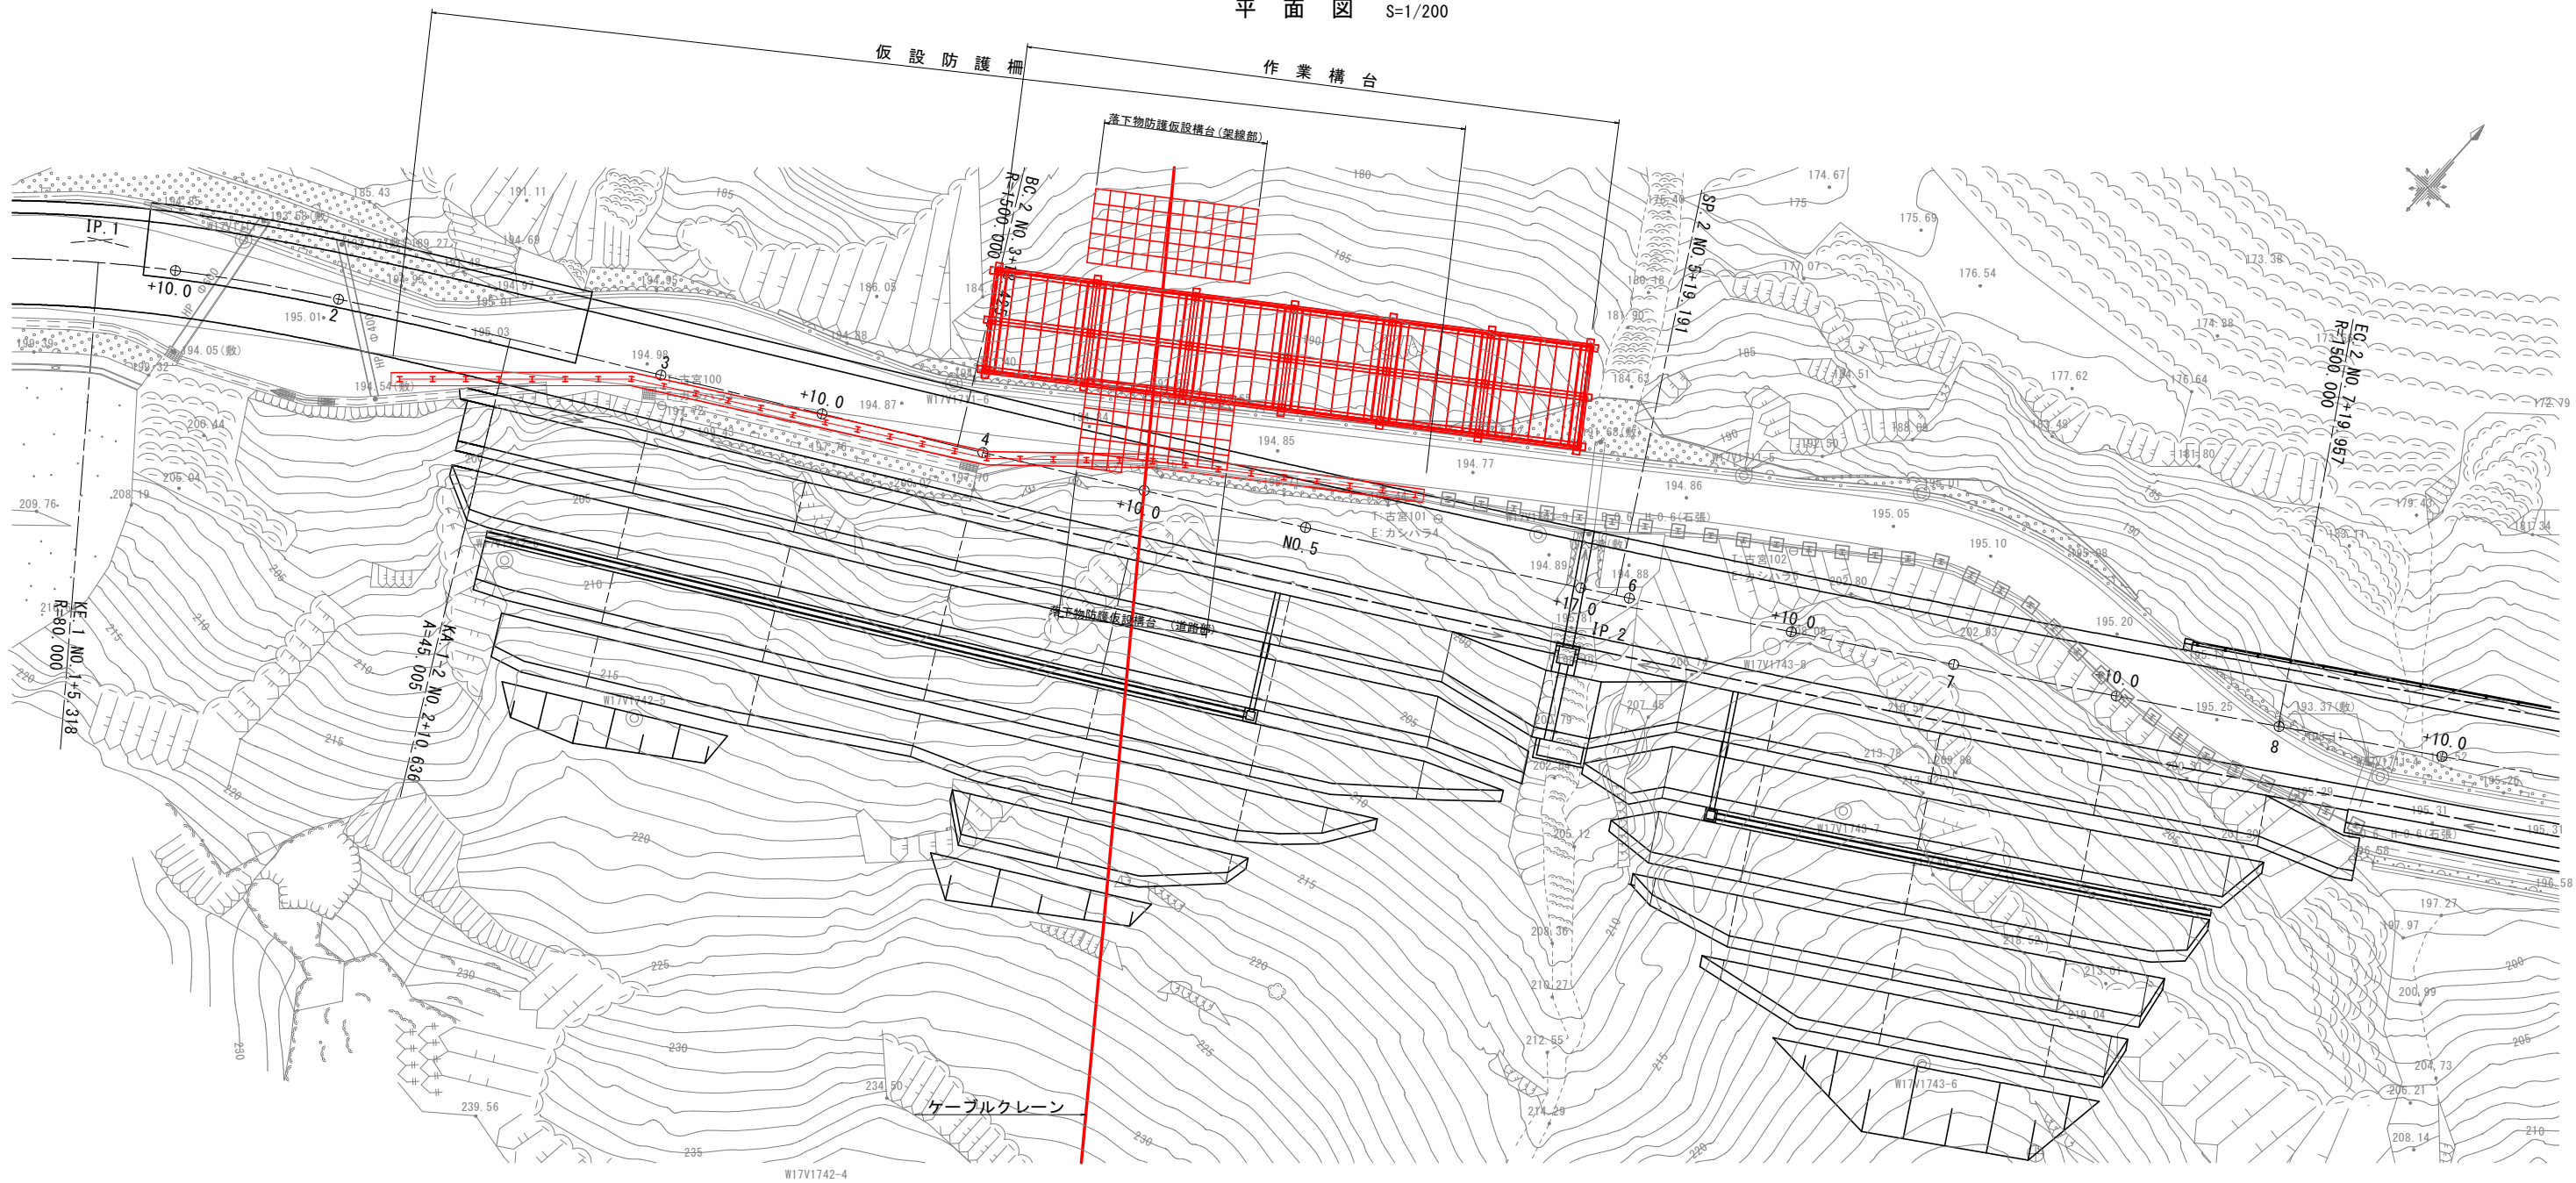


仮設防護柵展開図 S=1/200

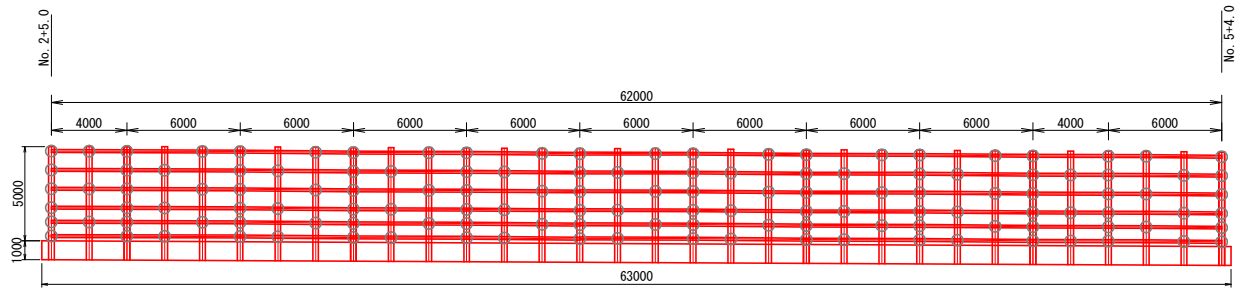

支柱 H300×300—10—15 94kg×6.00m×32本=18,048kg

ブルマン C-50 384個

断面図 S=1/100

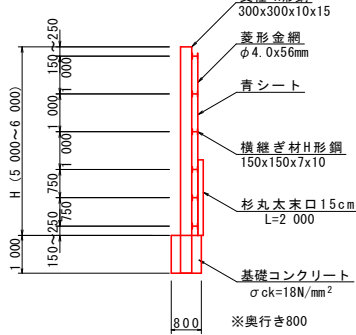

参考図

工事名	R5馬士 国道492号 美・穴吹生子屋敷 道路改良工事 (担い手確保型)		
路線名等	一般国道492号		
工事箇所	美馬市穴吹町生子屋敷		
図面名	仮設計画図		
縮尺	1/200	図面番号	- / -
会社名			
事業者名	徳島県西部総合県民局 県土整備部 (美馬)		