


施工延長 L=140m
切削オーバーレイ (t=5cm) A=990m²

施工要領図S=1:10

路面切削 (t=5cm)
表層:再生密粒度As (20) (t=5cm)

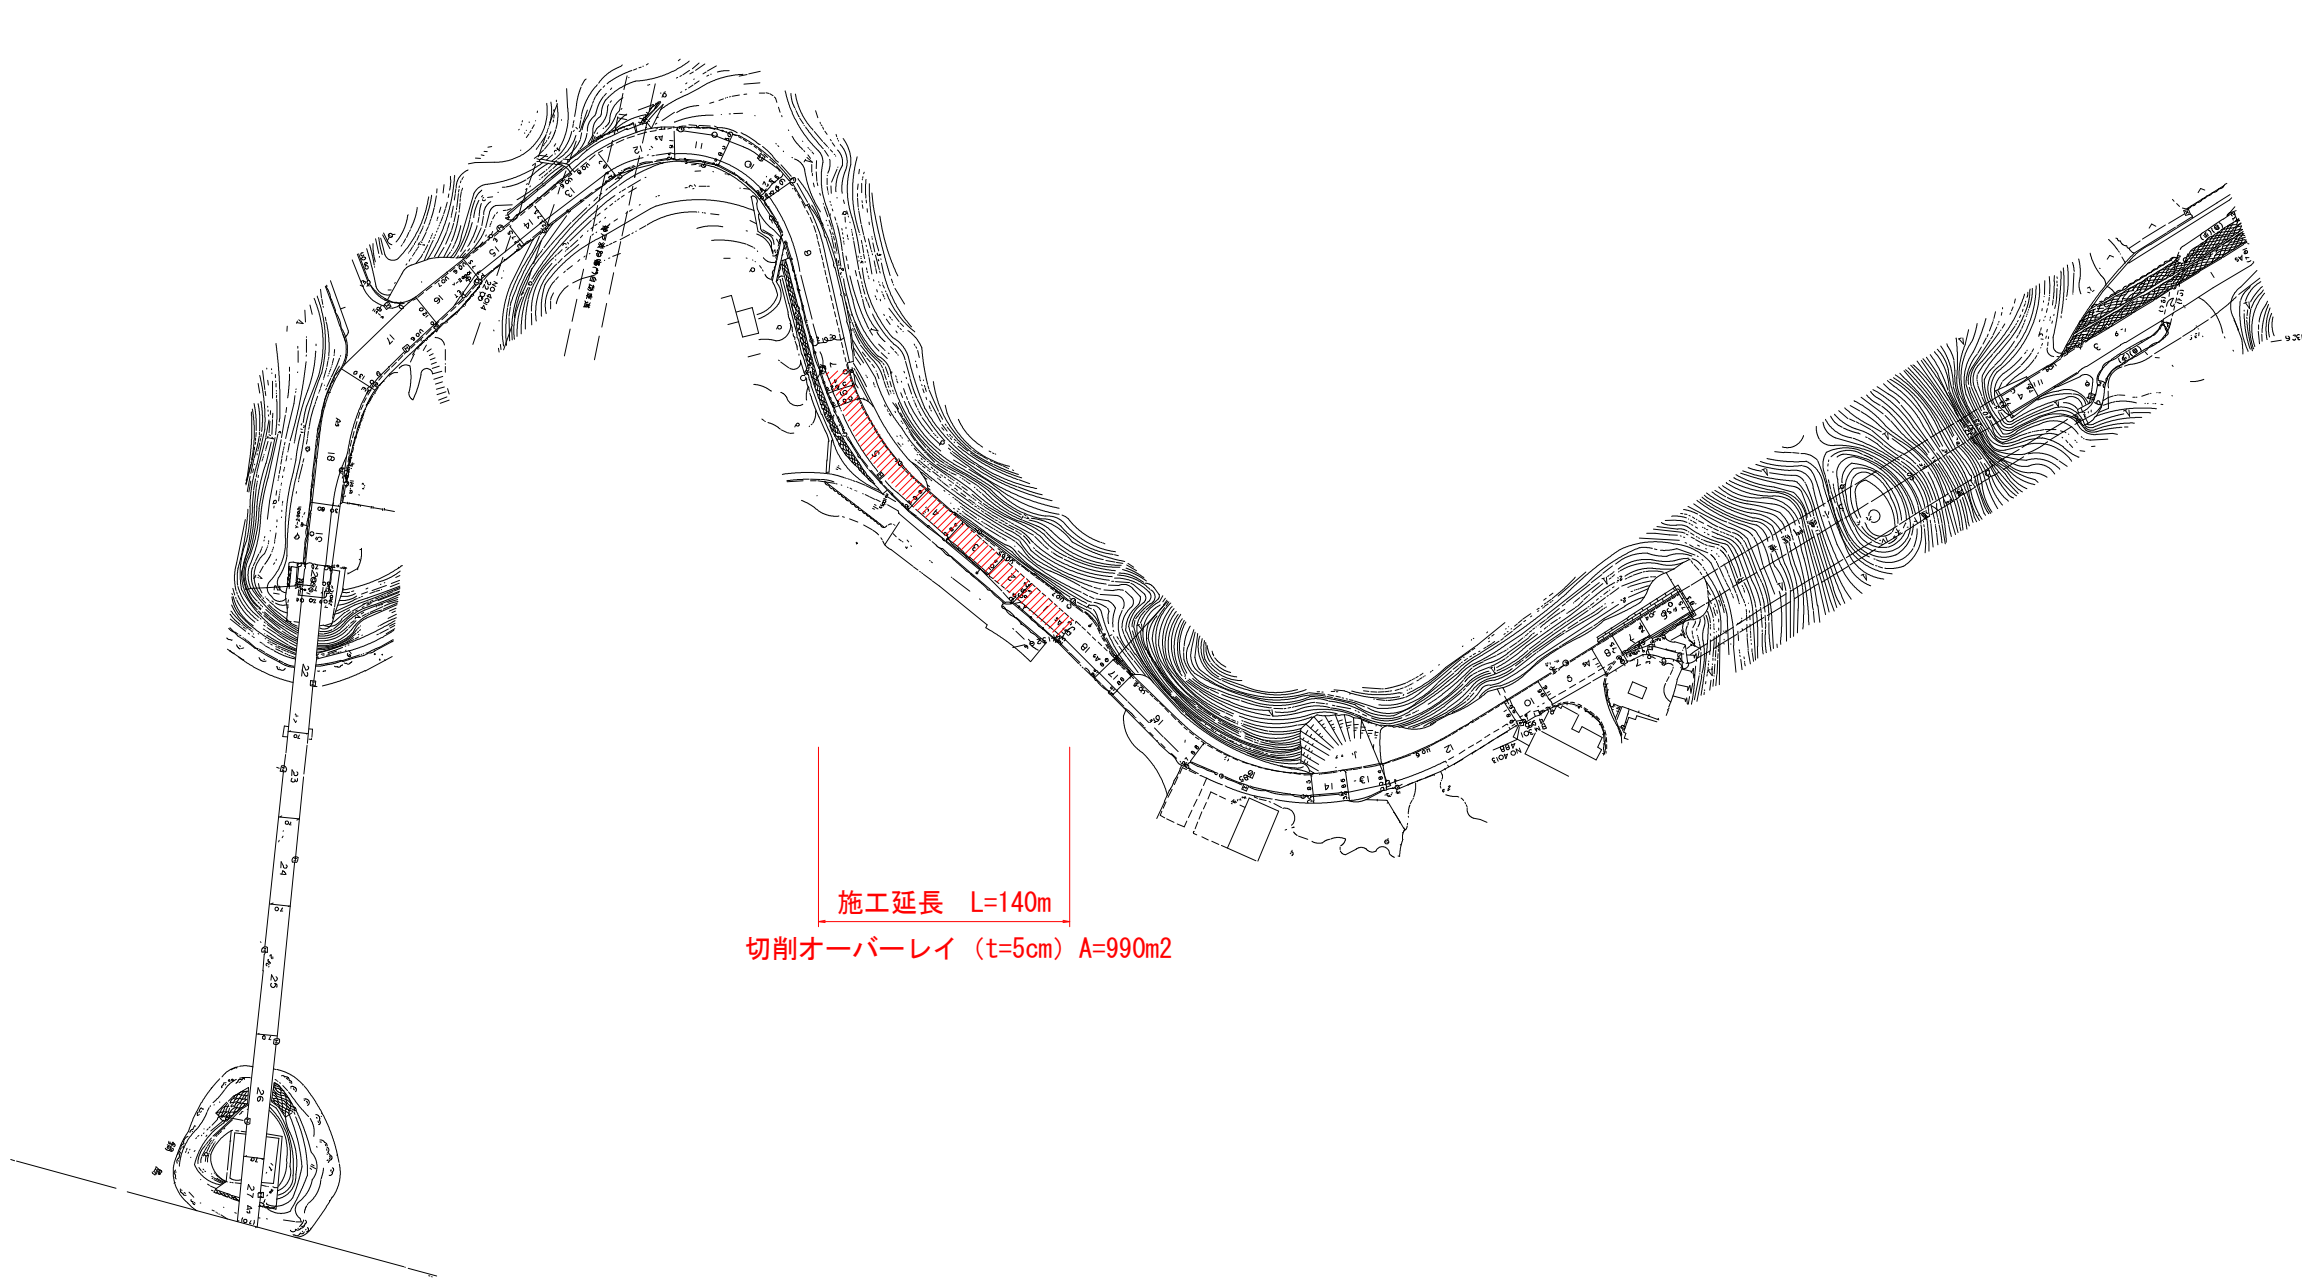

実施設計図面

工事名	R 7 徳土 鳴門公園線 鳴・鳴門土佐泊浦 舗装修繕工事		
路線名等	鳴門公園線		
工事箇所	鳴門市鳴門町土佐泊浦		
図面名	平面図		
縮尺	1:2,000	図面番号	1 / 1
年度	令和7年度		
事業者名	徳島県東部県土整備局 (徳島)		