
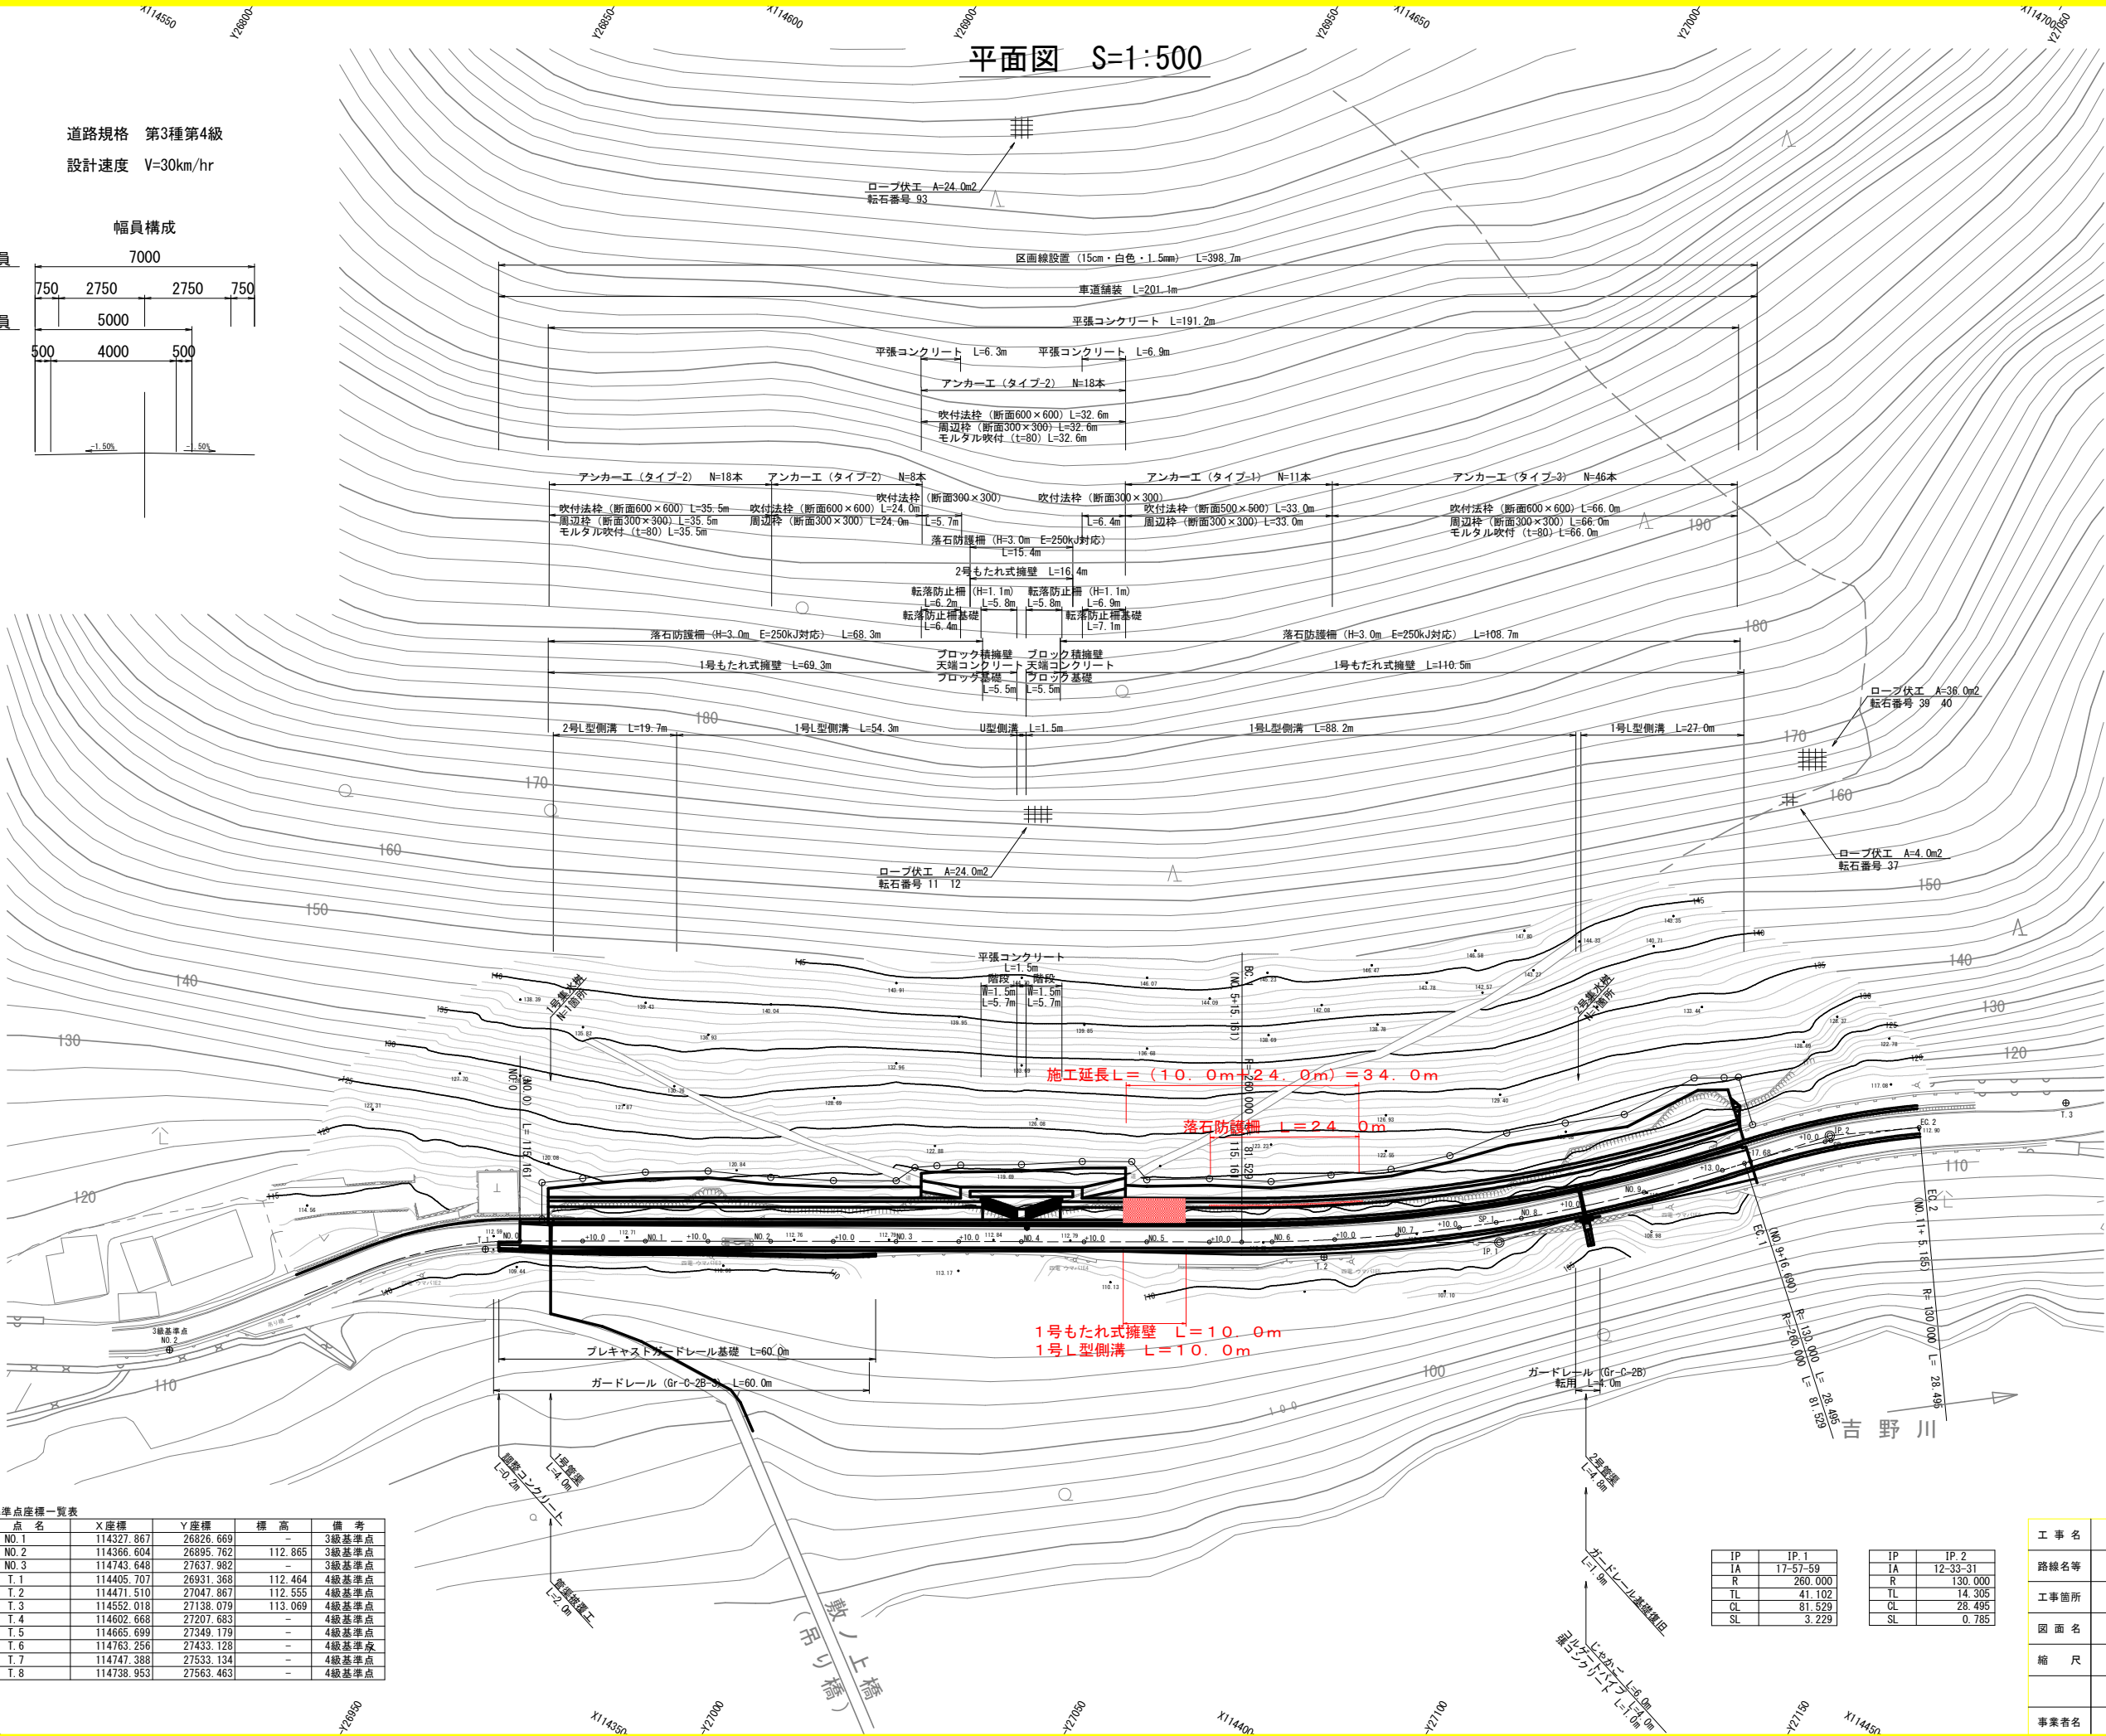


平面図 S=1:500

道路規格 第3種第4級
設計速度 V=30km/hr

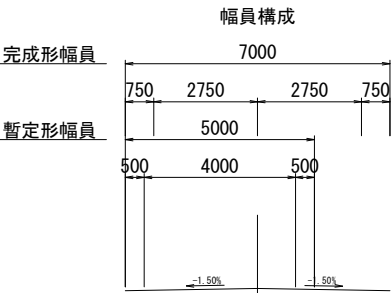


基準点座標一覧表

点名	X座標	Y座標	標高	備考
NO. 1	114327.867	26826.669	-	3級基準点
NO. 2	114366.604	26895.762	112.865	3級基準点
NO. 3	114743.648	27637.982	-	3級基準点
T. 1	114405.707	26931.368	112.464	4級基準点
T. 2	114471.510	27047.867	112.555	4級基準点
T. 3	114552.018	27138.079	113.069	4級基準点
T. 4	114602.668	27207.693	-	4級基準点
T. 5	114665.699	27349.179	-	4級基準点
T. 6	114763.256	27433.128	-	4級基準点
T. 7	114747.388	27533.134	-	4級基準点
T. 8	114738.953	27563.463	-	4級基準点

IP	IP.1	IP	IP.2
IA	17-57-59	IA	12-33-31
R	260.000	R	130.000
TL	41.102	TL	14.305
CL	81.529	CL	28.495
SL	3.229	SL	0.785

工事名	R7三土 白地州津線 三・池田西山 落石対策工事		
路線名等	(一) 白地州津線		
工事箇所	三好市池田町西山		
図面名	平面図		
縮尺	S=1:500	図面番号	1/5
事業者名	徳島県 西部総合県民局 県土整備部 (三好)		

横断図 (11/22) S=1:100

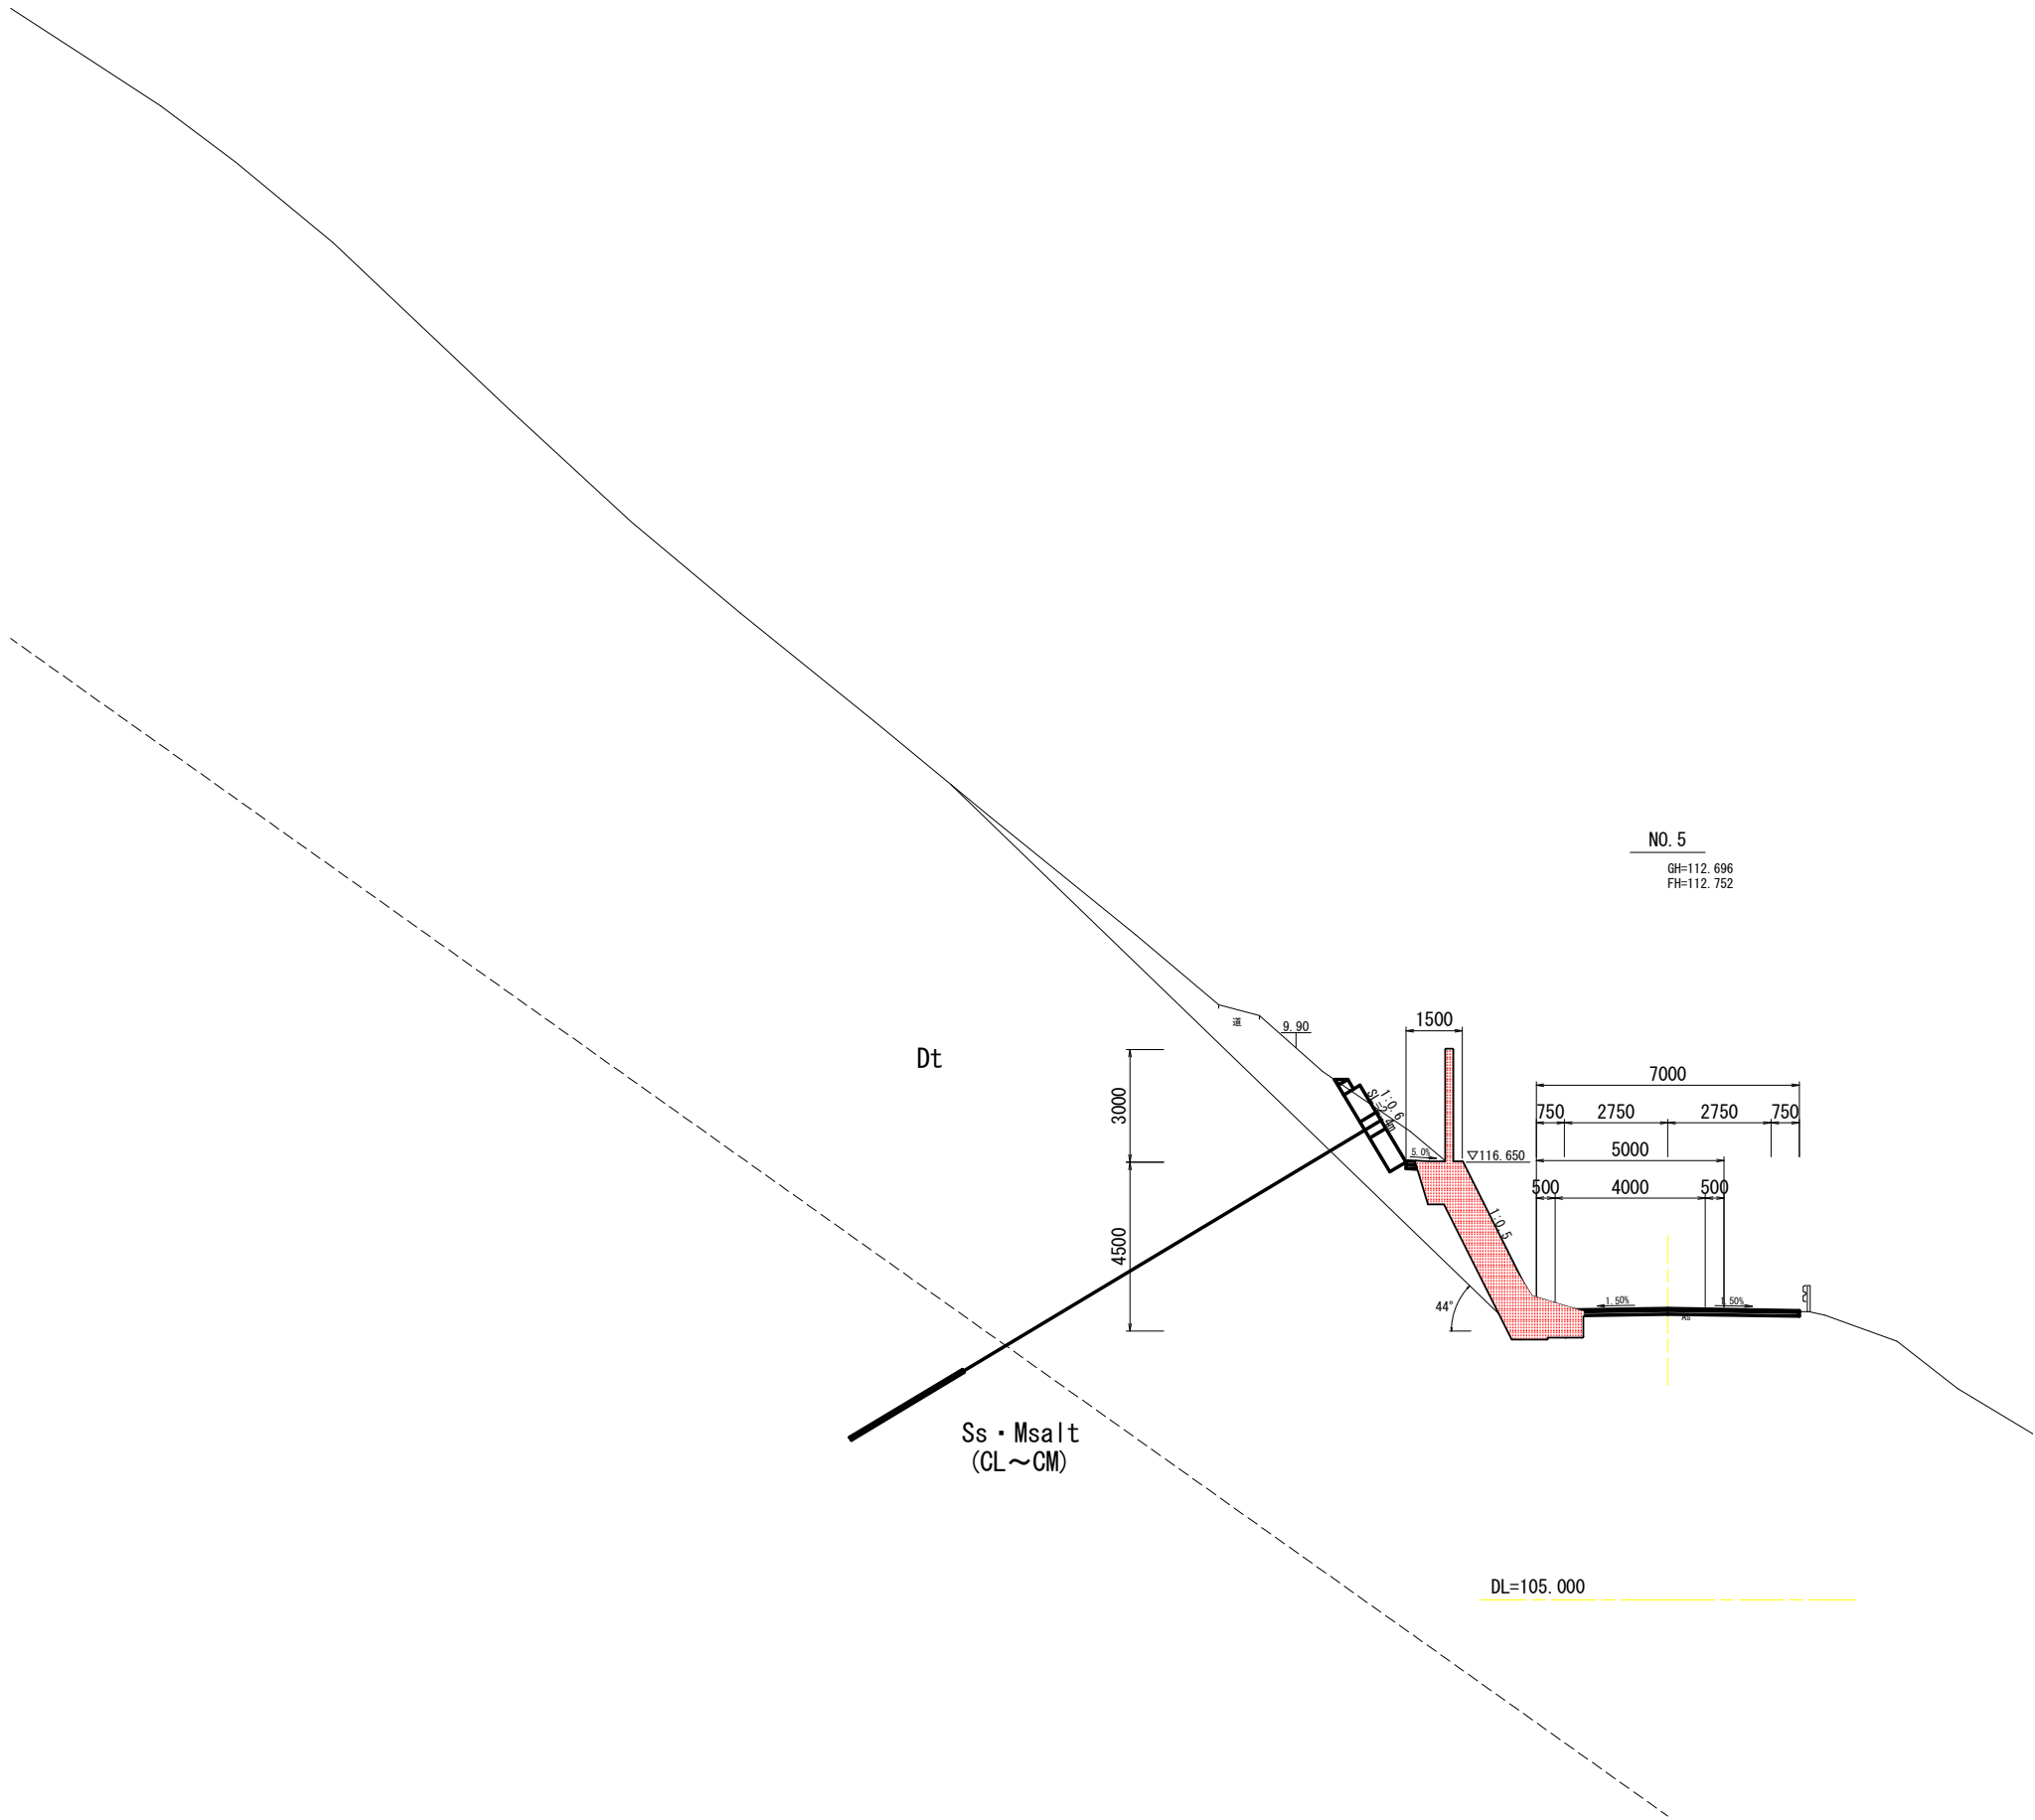


NO. 5				
路面掘削			土砂	0.1
掘 削			W<5.0m	土砂 6.5
左側	作業土工	床 掘	H≤5.0m	土砂 1.2
		埋 戻	W1<1.0m 転圧有	土砂 0.3
		W1<1.0m	背面 転圧有	土砂
		構造物取壊し		無筋
	石積取壊し		空積	
			縁積	
右側	作業土工	床 掘	H≤5.0m	土砂
		埋 戻	W1<1.0m 転圧有	土砂
		W1<1.0m	転圧無	土砂
		構造物取壊し		鉄筋
	車道舗装			As版 6.27
	補足材			0.0
舗装版破砕			As版 5.67	

工 事 名	R 7 三土 白地州津線 三・池田西山 落石対策工事		
路線名等	(一)白地州津線		
工事箇所	三好市池田町西山		
図 面 名	横断図 (11/22)		
縮 尺	S=1:100	図面番号	2/5
会 社 名			
事業者名	徳島県 西部総合県民局 県土整備部 (三好)		


構 造 図

1号もたれ式擁壁 S=1:50

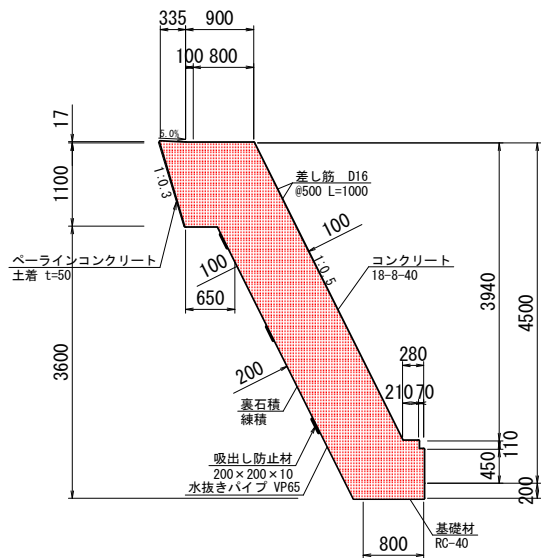


※水抜きパイプは、3.0m2に1箇所程度設けること。

2号もたれ式擁壁 S=1:50

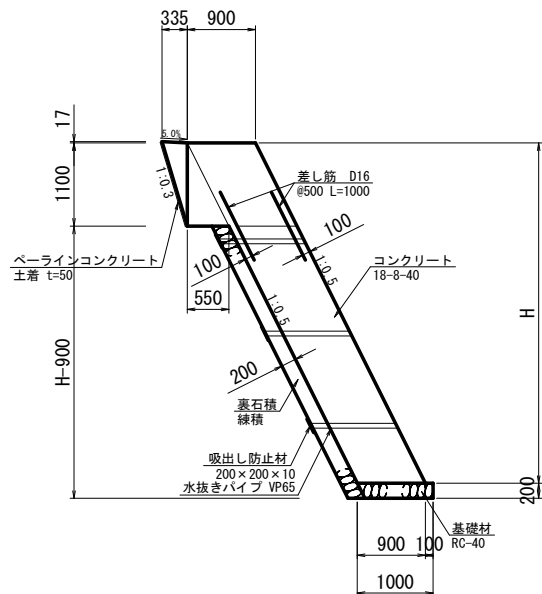

※水抜きパイプは、3.0m2に1箇所程度設けること。

ブロック積擁壁 S=1:50

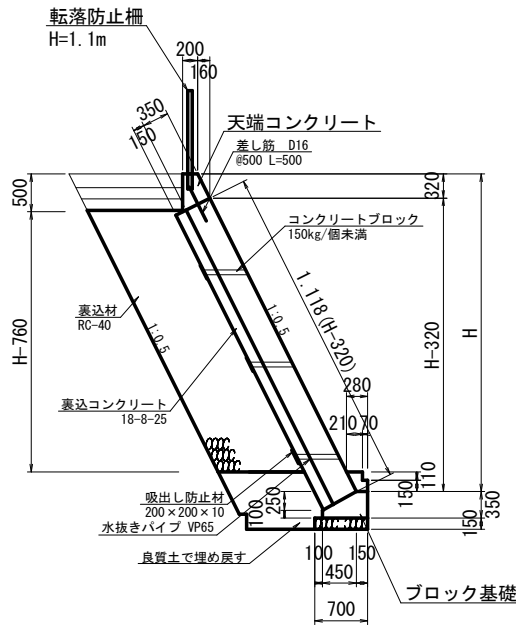


天端コンクリート		10.0m当り	
名 称	規 格	数	量
コンクリート	18-8-25	1.22	m3
型 枠	小型構造物	8.58	m2
差 し 筋	D16 L=500	20.00	本

ブロック基礎		10.0m当り	
名 称	規 格	数	量
コンクリート	18-8-25	2.02	m3
型 枠	小型構造物	7.10	m2
基 礎 材	RC-40, t=150	7.00	m2


※水抜きパイプは、3.0m2に1箇所程度設けること。

1号L型側溝 S=1:20

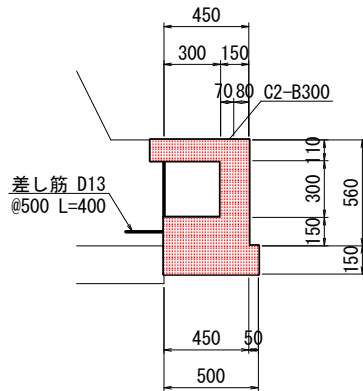


1号L型側溝		10.0m当り	
名 称	規 格	数	量
コンクリート	18-8-25	1.21	m3
型 枠	小型構造物	11.20	m2
基 礎 材	RC-40, t=150	5.00	m2
側 溝 蓋	C2-B300	20.00	枚
差 し筋	D13 L=400	20.00	本

2号L型側溝 S=1:20

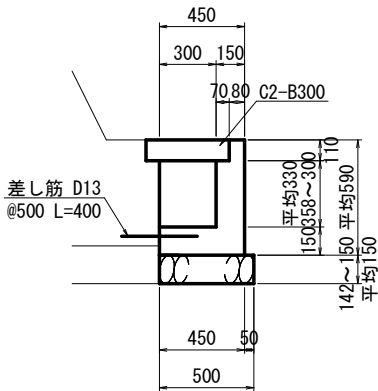


2号L型側溝		10.0m当り	
名 称	規 格	数	量
コンクリート	18-8-25	1.26	m3
型 枠	小型構造物	11.80	m2
基 礎 材	RC-40, t=150	5.00	m2
側 溝 蓋	C2-B300	20.00	枚
差 し筋	D13 L=400	20.00	本

U型側溝 S=1:20

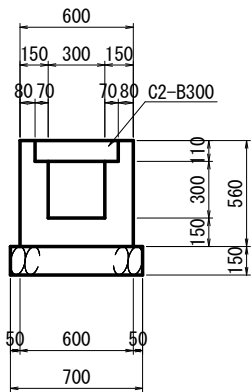


U型側溝		10.0m当り	
名 称	規 格	数	量
コンクリート	18-8-25	1.98	m3
型 枠	小型構造物	22.40	m2
基 礎 材	RC-40, t=150	7.00	m2
側 溝 蓋	C2-B300	20.00	枚

車道舗装 S=1:10

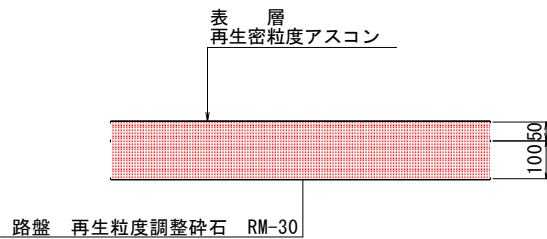

平張コンクリート S=1:10

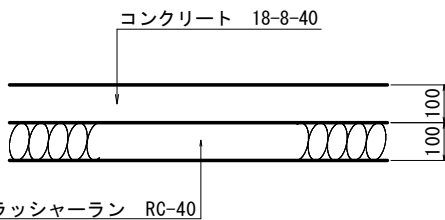

路盤 再生クラッシャーラン RC-40

工 事 名	R 7 三土 白地州津線 三・池田西山 落石対策工事		
路線名等	(一)白地州津線		
工事箇所	三好市池田町西山		
図 面 名	構造図		
縮 尺	図 示	図面番号	3/5
事業者名	徳島県 西部総合県民局 県土整備部 (三好)		


落石防護柵展開図

落石エネルギー E=250kJ対応
柵高H=3.00m（転石番号91）
（道路側より）


展開図 H=1:250・V=1:100

注1) スリップ長ΔL=0.5m。
注2) ○は、結合コイル位置を示す。
※支柱位置には、落石防護柵展開図
と平面図を参照して、支柱箱抜
(φ250、L=950)を設置すること。

E E：両端末柱（ワイヤが連続しないため、施工区切りが可能）
C：中間柱
E E：端末柱

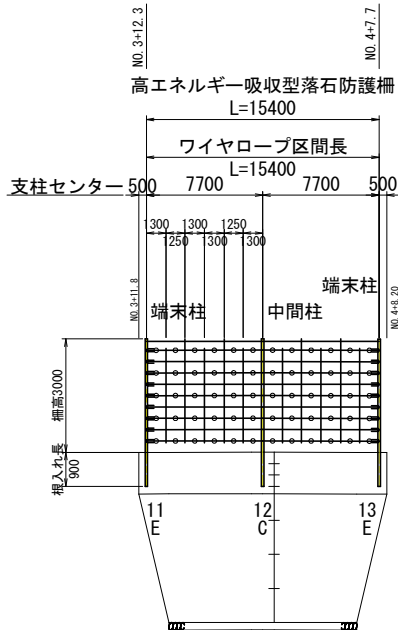

施工延長 L = 24.0m

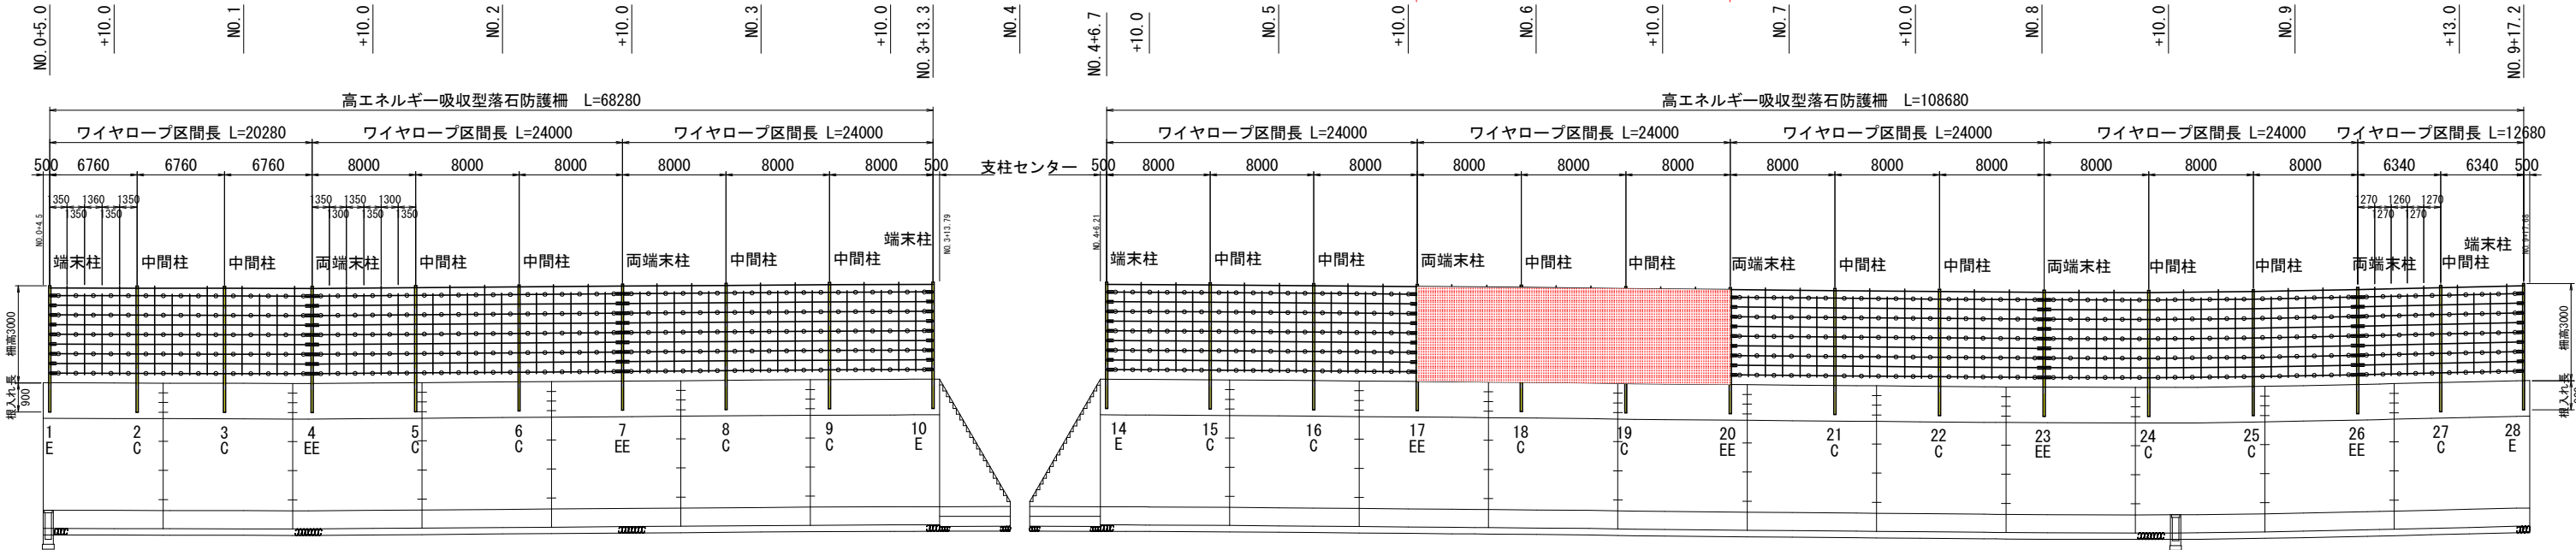

工 事 名	R 7 三 土 白 地 州 津 線 三 ・ 池 田 西 山 落 石 対 策 工 事		
路 線 名 等	(一) 白 地 州 津 線		
工 事 箇 所	三 好 市 池 田 町 西 山		
図 面 名	落 石 防 護 柵 展 開 図		
縮 尺	図 示	図 面 番 号	5/5
会 社 名			
事 業 者 名	徳 島 県 西 部 総 合 県 民 局 県 土 整 備 部 (三 好)		