
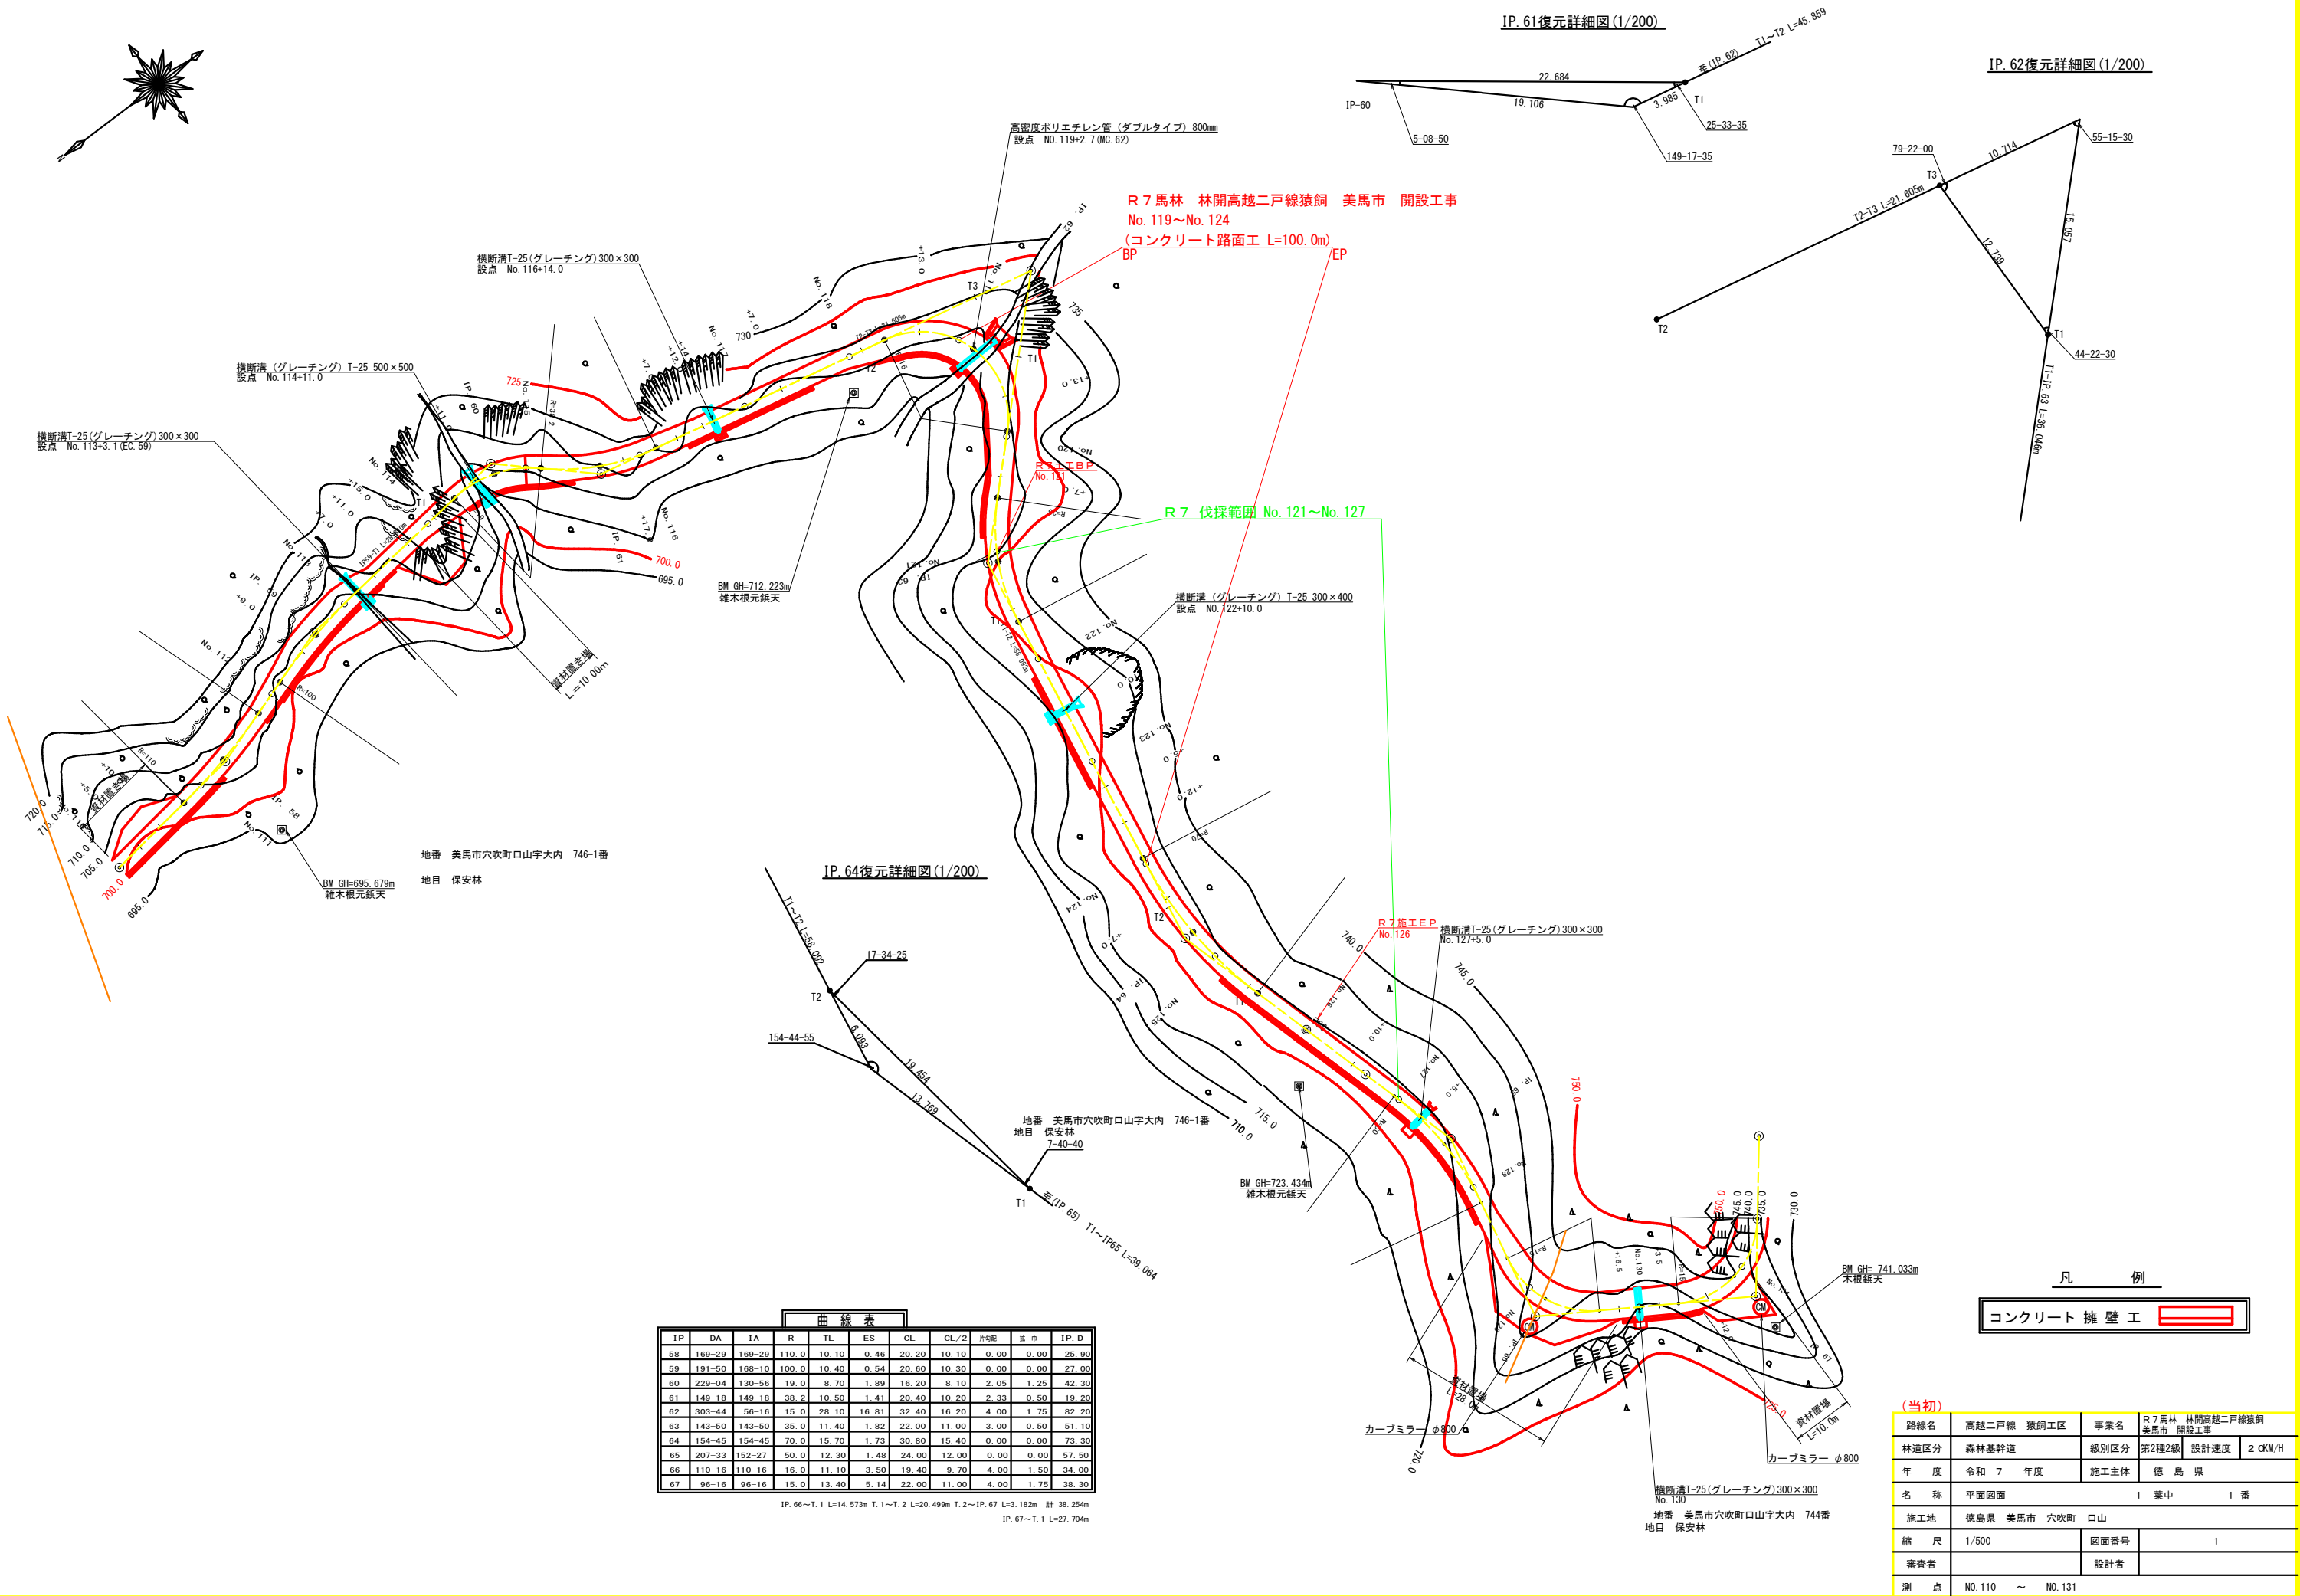


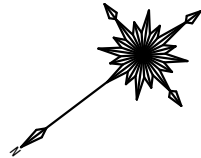

IP. 61復元詳細図(1/200)

IP. 62復元詳細図(1/200)

IP. 64復元詳細図(1/200)


曲線表											
IP	DA	IA	R	TL	ES	CL	CL/2	片勾配	基市	IP.D	
58	169-29	169-29	110.0	10.10	0.46	20.20	10.10	0.00	0.00	25.90	
59	191-50	168-10	100.0	10.40	0.54	20.60	10.30	0.00	0.00	27.00	
60	229-04	130-56	19.0	8.70	1.89	16.20	8.10	2.05	1.25	42.30	
61	149-18	149-18	38.2	10.50	1.41	20.40	10.20	2.33	0.50	19.20	
62	303-44	56-16	15.0	28.10	16.81	32.40	16.20	4.00	1.75	82.20	
63	143-50	143-50	35.0	11.40	1.82	22.00	11.00	3.00	0.50	51.10	
64	154-45	154-45	70.0	15.70	1.73	30.80	15.40	0.00	0.00	73.30	
65	207-33	152-27	50.0	12.30	1.48	24.00	12.00	0.00	0.00	57.50	
66	110-16	110-16	16.0	11.10	3.50	19.40	9.70	4.00	1.50	34.00	
67	96-16	96-16	15.0	13.40	5.14	22.00	11.00	4.00	1.75	38.30	

IP. 66~T. 1 L=14.573m T. 1~T. 2 L=20.499m T. 2~IP. 67 L=3.182m 計 38.254m
IP. 67~T. 1 L=27.704m


凡 例

コンクリート擁壁工


(当初)				
路線名	高越二戸線 猿飼工区	事業名	R 7馬林 林開高越二戸線猿飼 美馬市 開設工事	
林道区分	森林基幹道	級別区分	第2種2級	設計速度 20KM/H
年 度	令和 7 年度	施工主体	徳 島 県	
名 称	平面図面	1 葉中		1 番
施工地	徳島県 美馬市 穴吹町 口山			
縮 尺	1/500	図面番号	1	
審査者	設計者			
測 点	NO. 110 ～ NO. 131			

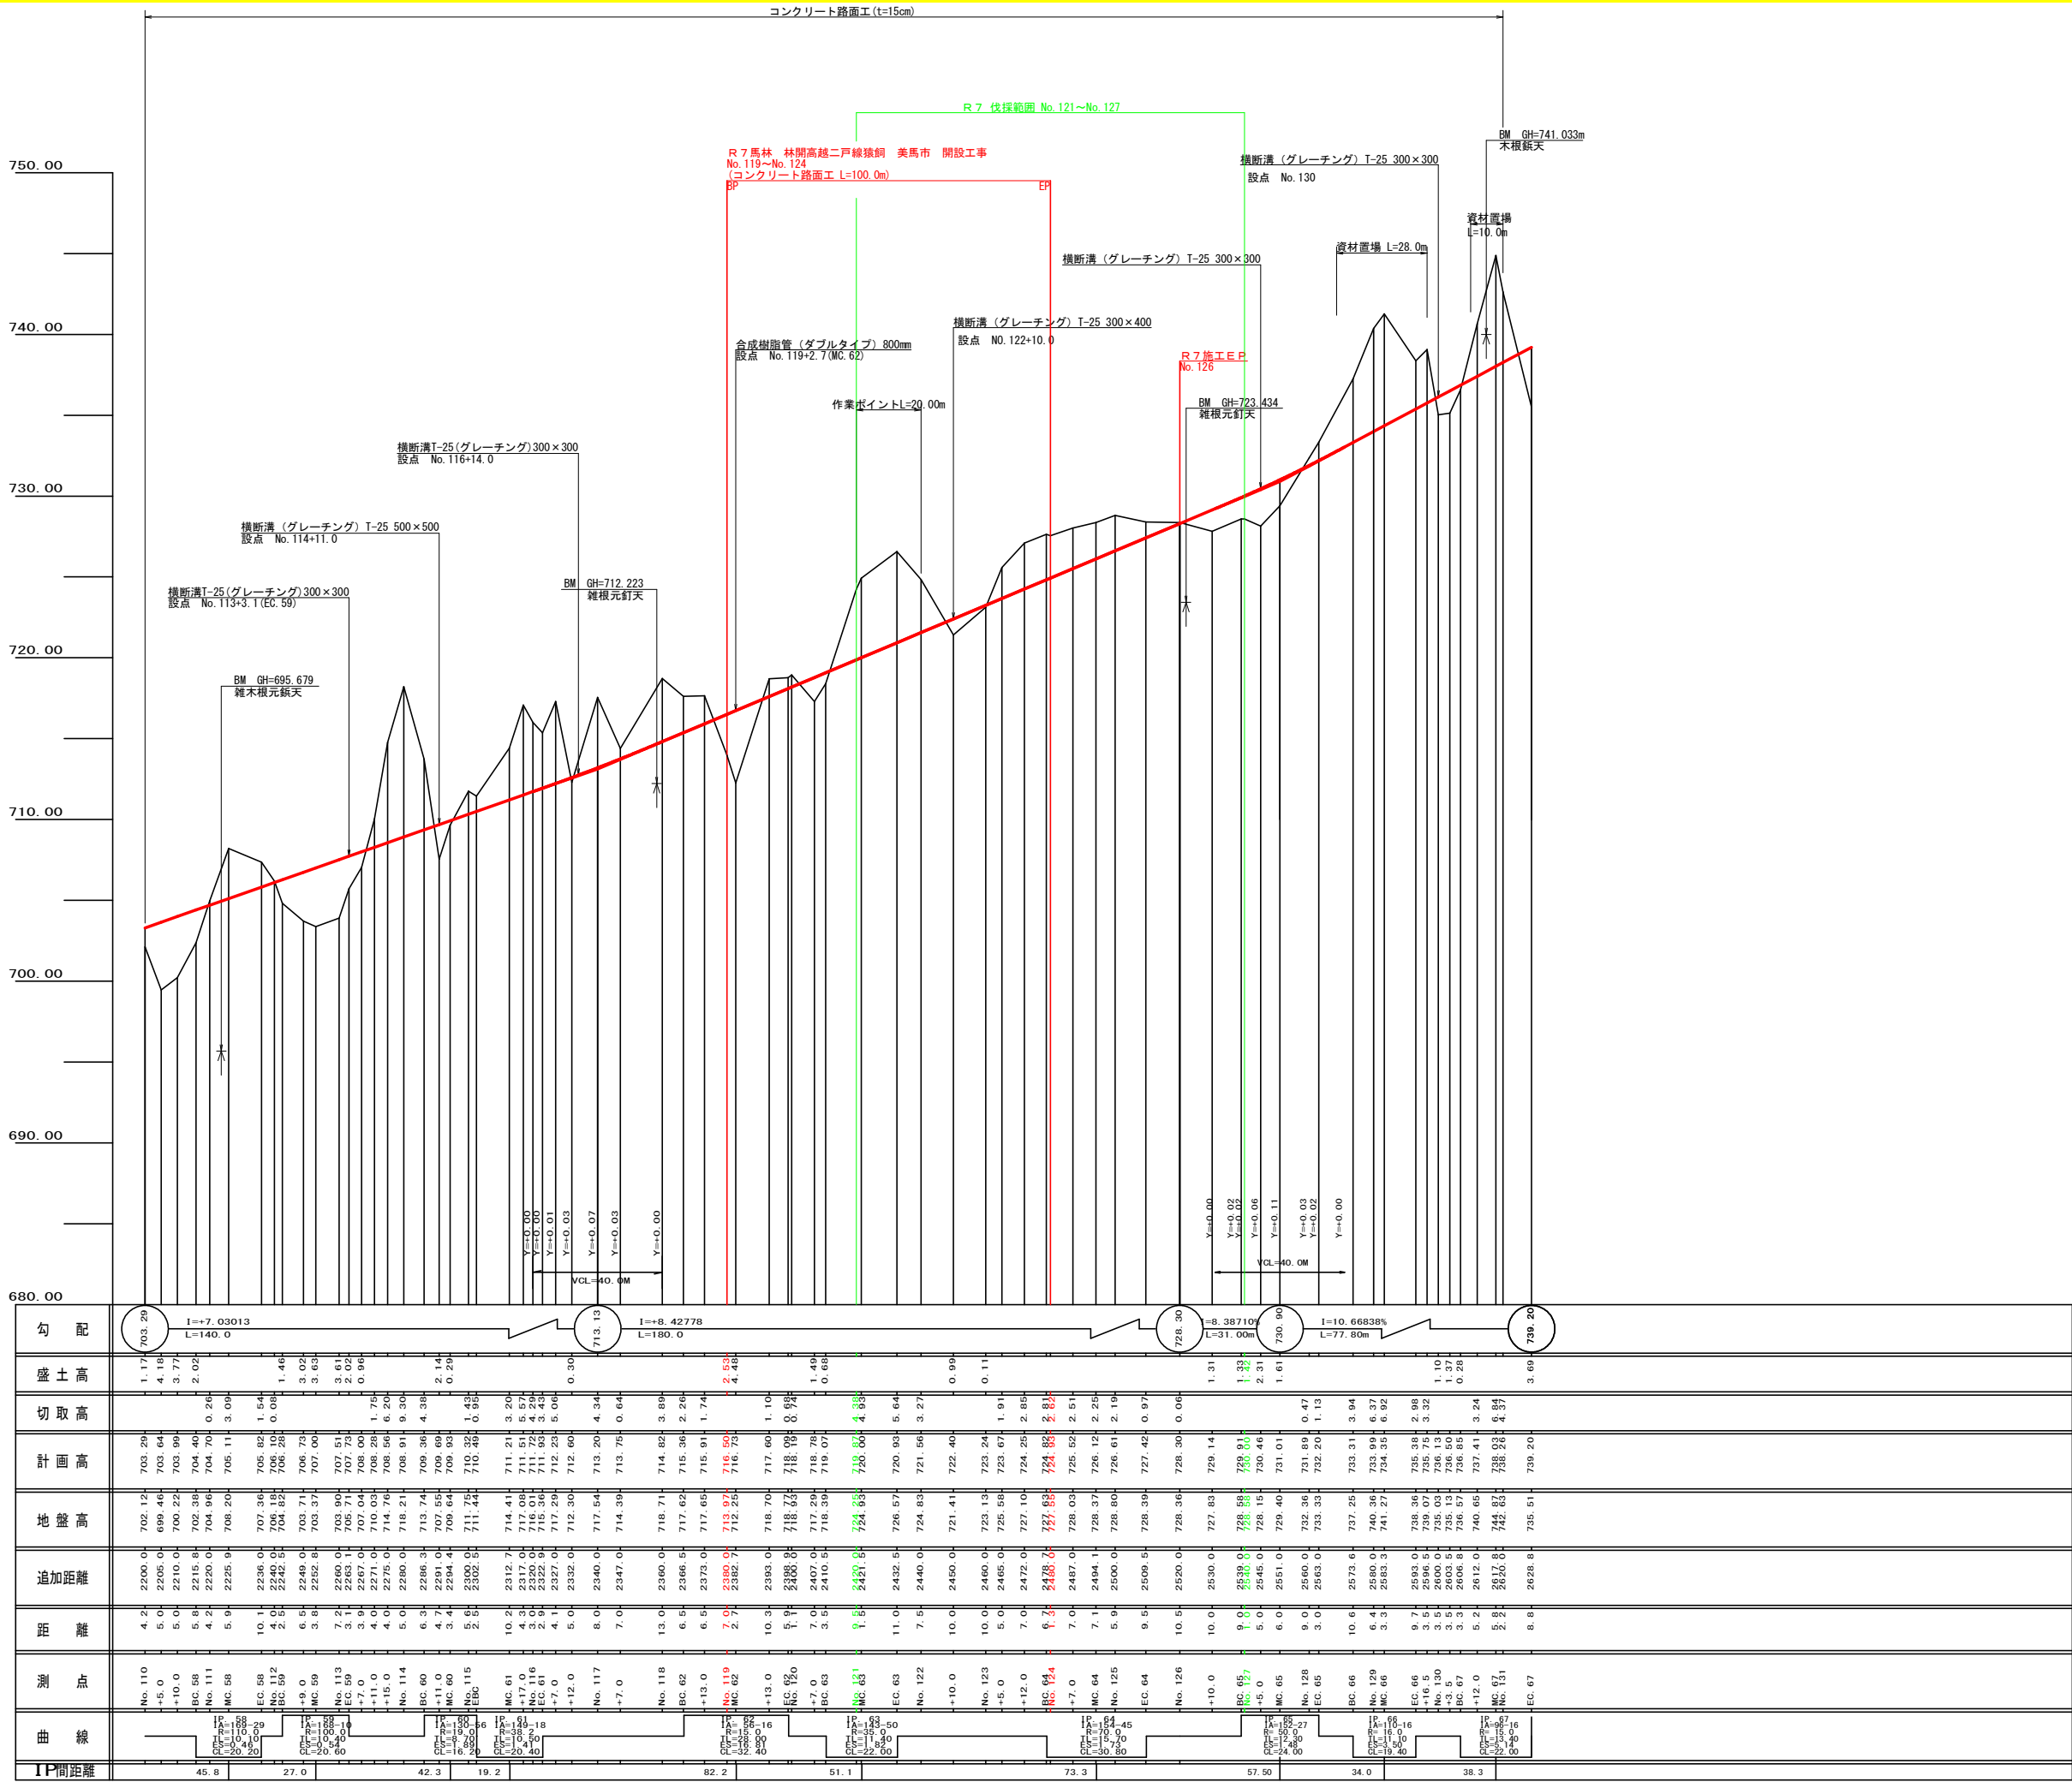


(当初)			
路線名	高越二戸線 猿洞工区	事業名	R7馬林 林間高越二戸線猿洞 美馬市 開設工事
林道区分	森林基幹道	級別区分	第2種2級
年度	令和 7 年度	設計速度	20KM/H
名 称	縦断面図	施工主体	徳 島 県
施工地	徳島県 美馬市 穴吹町 口山	1 葉中	1 番
縮 尺	H1/1000 V1/200	図面番号	2
審査者		設計者	
測 点	No.110	～	No.131

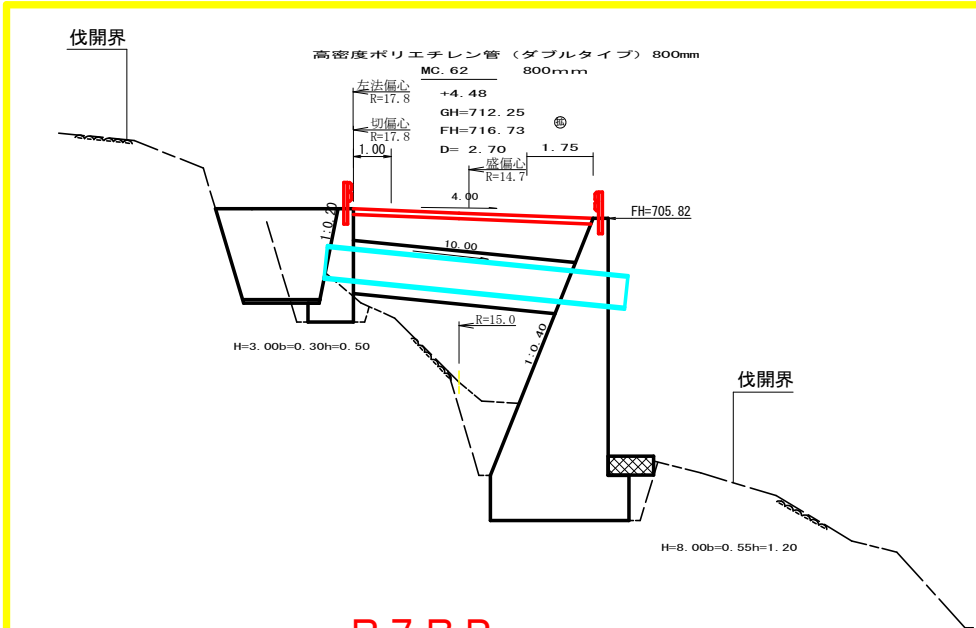

R7BP

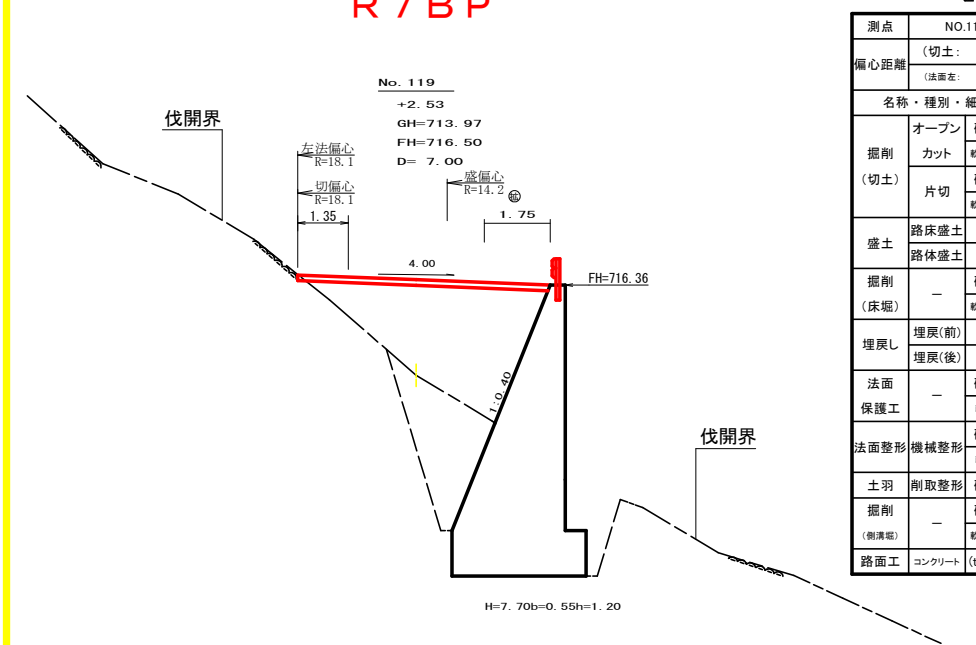


測点	MC.62	点間距離	2.70 m
偏心距離	(切土: 0.00 m、盛土: 2.60 m)		
	(法面左: 0.00 m、法面右: 0.00 m)		
名称・種別・細別		左側	右側
掘削 (切土)	オープン	礫質土	0.00
	カット	軟岩(比率)	0.00 (10 : 0)
	片切	礫質土	0.00
盛土	路床盛土	—	0.00
	路体盛土	—	0.00
掘削 (床堀)	—	礫質土	0.00
埋戻し	埋戻(前)	—	0.00
	埋戻(後)	埋戻C	0.00
法面	—	礫質土	0.00
保護工	—	軟岩(A)	0.00
法面整形	機械整形	礫質土	0.00
土羽	削取整形	礫質土	0.00
掘削 (側溝堀)	—	礫質土	0.00
路面工	コンクリート (t=15cm)	軟岩(比率)	0.00 (10 : 0)

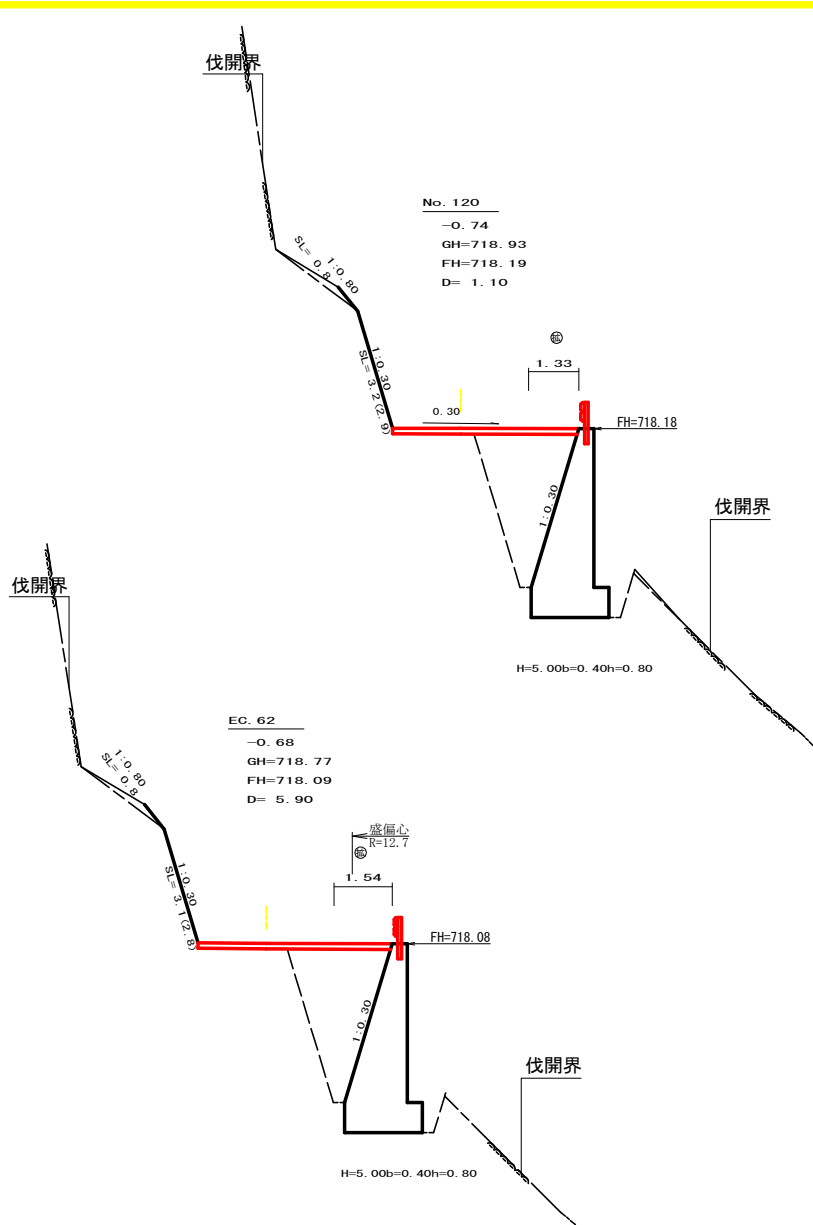

測点	NO.120	点間距離	1.10 m
偏心距離	(切土: 0.00 m、盛土: 0.00 m)		
	(法面左: 0.00 m、法面右: 0.00 m)		
名称・種別・細別		左側	右側
掘削 (切土)	オープン	礫質土	0.00
	カット	軟岩(比率)	0.00 (10 : 0)
	片切	礫質土	0.00
盛土	路床盛土	—	0.00
	路体盛土	—	0.00
掘削 (床堀)	—	礫質土	0.00
埋戻し	埋戻(前)	—	0.00
	埋戻(後)	埋戻C	0.00
法面	—	礫質土	0.00
保護工	—	軟岩(A)	0.00
法面整形	機械整形	礫質土	0.00
土羽	削取整形	礫質土	0.00
掘削 (側溝堀)	—	礫質土	0.00
路面工	コンクリート (t=15cm)	軟岩(比率)	0.00 (10 : 0)

測点	EC.62	点間距離	0.00 m
偏心距離	(切土: 6.40 m、盛土: 4.90 m)		
	(法面左: 6.80 m、法面右: 0.00 m)		
名称・種別・細別		左側	右側
掘削 (切土)	オープン	礫質土	0.00
	カット	軟岩(比率)	0.00 (10 : 0)
	片切	礫質土	0.00
盛土	路床盛土	—	0.00
	路体盛土	—	0.00
掘削 (床堀)	—	礫質土	0.00
埋戻し	埋戻(前)	—	0.00
	埋戻(後)	埋戻C	0.00
法面	—	礫質土	0.00
保護工	—	軟岩(A)	0.00
法面整形	機械整形	礫質土	0.00
土羽	削取整形	礫質土	0.00
掘削 (側溝堀)	—	礫質土	0.00
路面工	コンクリート (t=15cm)	軟岩(比率)	0.00 (10 : 0)

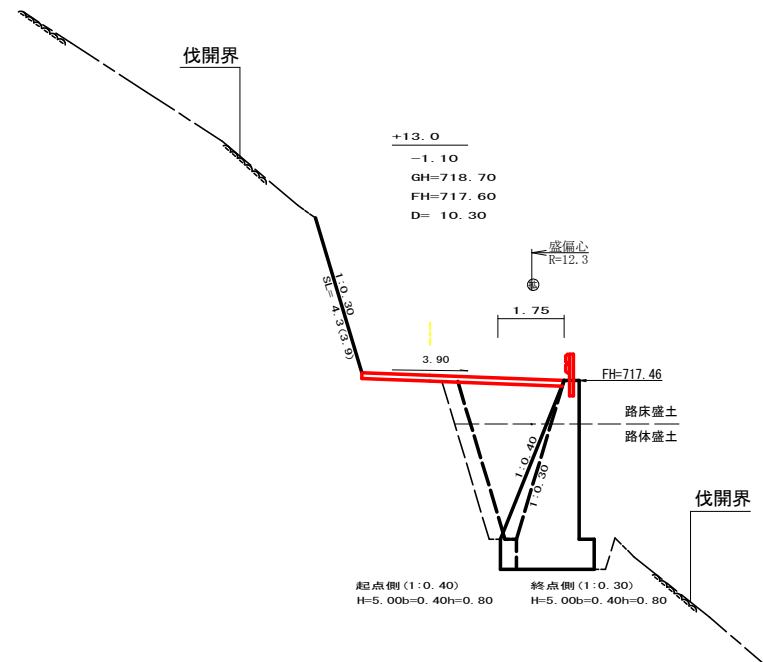


測点	+13.0	点間距離	10.30 m
偏心距離	(切土: 11.60 m、盛土: 9.30 m)		
	(法面左: 12.10 m、法面右: 0.00 m)		
名称・種別・細別		左側	右側
掘削 (切土)	オープン	礫質土	0.00
	カット	軟岩(比率)	0.00 (10 : 0)
	片切	礫質土	0.00
盛土	路床盛土	—	0.00
	路体盛土	—	0.00
掘削 (床堀)	—	礫質土	0.00
埋戻し	埋戻(前)	—	0.00
	埋戻(後)	埋戻C	0.00
法面	—	礫質土	0.00
保護工	—	軟岩(A)	0.00
法面整形	機械整形	礫質土	0.00
土羽	削取整形	礫質土	0.00
掘削 (側溝堀)	—	礫質土	0.00
路面工	コンクリート (t=15cm)	軟岩(比率)	0.00 (10 : 0)


測点	+13.0	点間距離	0.00 m
偏心距離	(切土: 0.00 m、盛土: 0.00 m)		
	(法面左: 0.00 m、法面右: 0.00 m)		
名称・種別・細別		左側	右側
掘削 (切土)	オープン	礫質土	0.00
	カット	軟岩(比率)	0.00 (10 : 0)
	片切	礫質土	0.00
盛土	路床盛土	—	0.00
	路体盛土	—	0.00
掘削 (床堀)	—	礫質土	0.00
埋戻し	埋戻(前)	—	0.00
	埋戻(後)	埋戻C	0.00
法面	—	礫質土	0.00
保護工	—	軟岩(A)	0.00
法面整形	機械整形	礫質土	0.00
土羽	削取整形	礫質土	0.00
掘削 (側溝堀)	—	礫質土	0.00
路面工	コンクリート (t=15cm)	軟岩(比率)	0.00 (10 : 0)

(当初)


路線名	高知二戸線 猿飼工区	事業名	R7馬林 林間高知二戸線猿飼 美馬市 開設工事
林道区分	森林基幹道	級別区分	第2種2級
年度	令和 7 年度	設計速度	2 0KM/H
名 称	横断面	施工主体	徳 島 県
施工地	徳島県 美馬市 穴吹町 口山 字葛籠 大内	1 番	
縮 尺	1/100	図面番号	3
審査者		設計者	
測 点	NO.119	~	NO.120

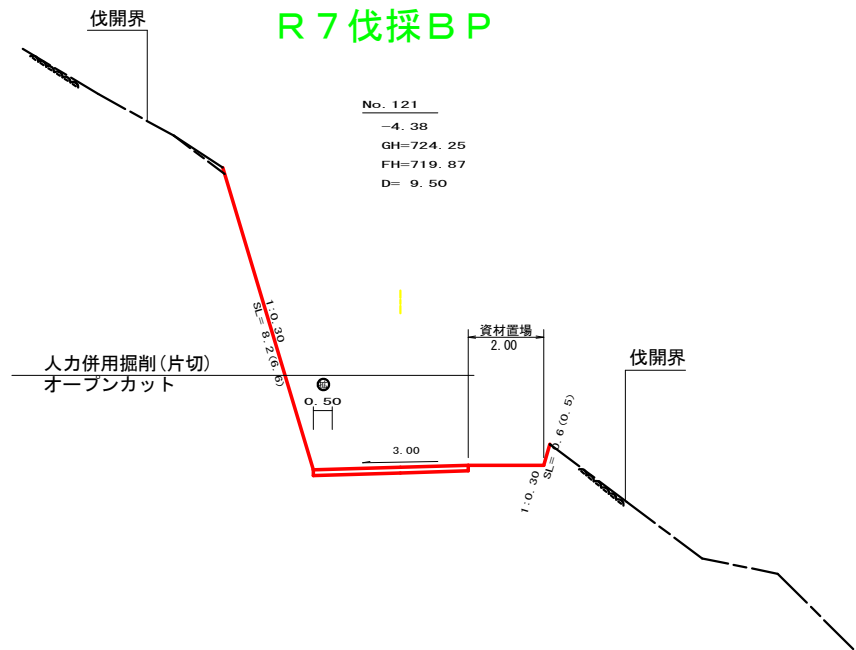


測点	NO.121		点間距離		9.50 m	
偏心距離	(切土: 0.00 m、盛土: 0.00 m)					
	(法面左: 0.00 m、		法面右: 0.00 m)			
	名称・種別・細別			左側	右側	
掘削 (切土)	オープン	礫質土	0.00			
	カット	軟岩(比率)	0.00 (10 : 0)			
	片切	礫質土	1.30			
		軟岩(比率)	28.90 (8 : 2)			
盛土	路床盛土	—	0.00			
	路体盛土	—	0.00			
掘削 (床堀)	—	礫質土	0.00			
	—	軟岩(比率)	0.00 (10 : 0)			
埋戻し	埋戻(前)	—	0.00			
	埋戻(後)	埋戻C	0.00			
法面	—	礫質土	0.00	0.00		
保護工	—	軟岩I(A)	8.20	0.60		
	—	礫質土	0.00	0.00		
法面整形	機械整形	軟岩I(A)	6.60	0.50		
土羽	削取整形	礫質土	0.00	0.00		
掘削 (側溝堀)	—	礫質土	0.00			
	—	軟岩(比率)	0.00 (10 : 0)			
路面工	コンクリート	(t=15cm)	4.10			

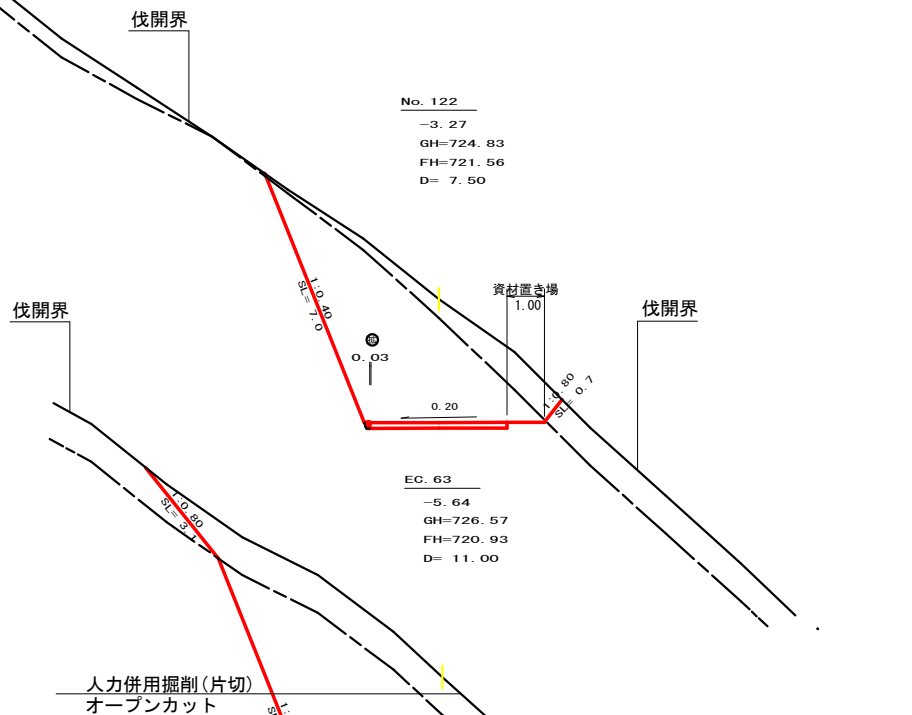

測点	BC.63		点間距離		3.50 m	
偏心距離	(切土: 0.00 m、盛土: 0.00 m)					
	(法面左: 0.00 m、		法面右: 0.00 m)			
名称・種別・細別			左側		右側	
掘削 (切土)	オープン	礫質土	0.00			
	カット	軟岩(比率)	0.00 (10 : 0)			
	片切	礫質土	0.00			
		軟岩(比率)	0.00 (10 : 0)			
盛土	路床盛土	—	0.00			
	路体盛土	—	0.00			
掘削 (床堀)	—	礫質土	0.00			
	—	軟岩(比率)	0.00 (9 : 1)			
埋戻し	埋戻(前)	—	0.00			
	埋戻(後)	埋戻C	0.00			
法面	—	礫質土	0.00	0.00		
保護工		軟岩Ⅰ(A)	0.00	0.00		
法面整形	機械整形	礫質土	0.00	0.00		
		軟岩Ⅰ(A)	0.00	0.00		
土羽	削取整形	礫質土	0.00	0.00		
掘削 (側溝堀)	—	礫質土	0.00			
	—	軟岩(比率)	0.00 (10 : 0)			
路面工	コンクリート	(t=15cm)	4.05			

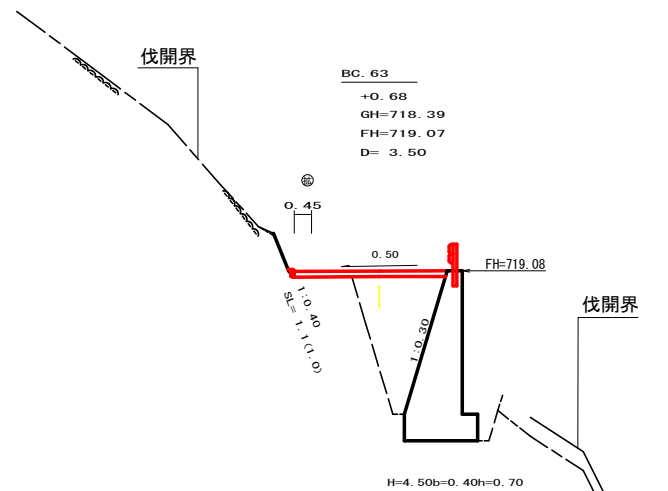

測点	+7.0		点間距離		7.00 m	
偏心距離	(切土: 0.00 m、盛土: 0.00 m)					
	(法面左: 0.00 m、		法面右: 0.00 m)			
名称・種別・細別			左側		右側	
掘削 (切土)	オープン	礫質土	0.00			
	カット	軟岩(比率)	0.00 (10 : 0)			
	片切	礫質土	0.20			
		軟岩(比率)	0.00 (10 : 0)			
盛土	路床盛土	—	2.70			
	路体盛土	—	1.30			
掘削 (床堀)	—	礫質土	0.80			
	—	軟岩(比率)	6.00 (9 : 1)			
埋戻し	埋戻(前)	—	0.80			
	埋戻(後)	埋戻C	2.40			
法面	—	礫質土	0.60	0.00		
保護工		軟岩I(A)	0.20	0.00		
法面整形	機械整形	礫質土	0.00			
		軟岩I(A)	0.20	0.00		
土羽	削取整形	礫質土	0.00	0.00		
掘削 (側溝堀)	—	礫質土	0.00			
	—	軟岩(比率)	0.00 (10 : 0)			
路面工	コンクリート	(t=15cm)	3.95			

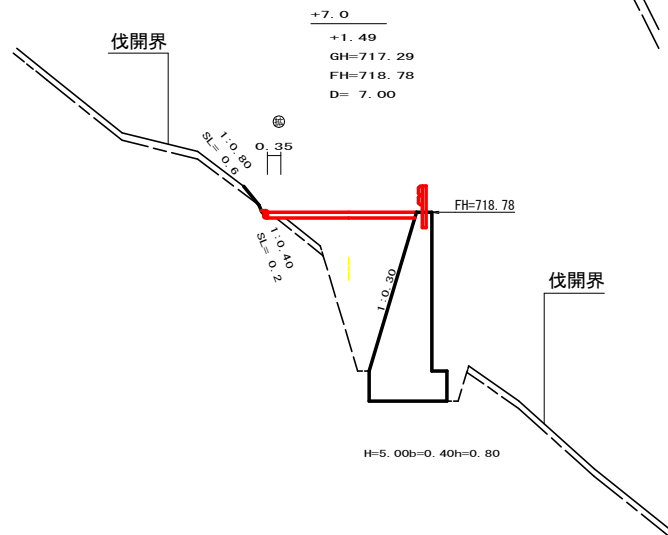



測点	NO.122		点間距離		7.50 m
偏心距離	(切土: 0.00 m、盛土: 0.00 m)				
	(法面左: 0.00 m、		法面右: 0.00 m)		
名称・種別・細別			左側	右側	
掘削 (切土)	オープン	礫質土	0.00		
	カット	軟岩(比率)	0.00 (10 : 0)		
	片切	礫質土	3.80		
		軟岩(比率)	17.70 (10 : 0)		
盛土	路床盛土	—	0.00		
	路体盛土	—	0.00		
掘削 (床堀)	—	礫質土	0.00		
	—	軟岩(比率)	0.00 (10 : 0)		
埋戻し	埋戻(前)	—	0.00		
	埋戻(後)	埋戻C	0.00		
法面	—	礫質土	0.00	0.70	
保護工		軟岩(A)	7.00	0.00	
法面整形	機械整形	礫質土	0.00	0.70	
		軟岩(A)	7.00	0.00	
土羽	削取整形	礫質土	0.00	0.00	
掘削 (側溝堀)	—	礫質土	0.00		
	—	軟岩(比率)	0.00 (10 : 0)		
路面工	コンクリート (t=15cm)		3.63		

測点	EC.63		点間距離		11.00 m	
偏心距離	(切土: 0.00 m、盛土: 0.00 m)					
	(法面左: 0.00 m、法面右: 0.00 m)					
名称・種別・細別			左側		右側	
掘削 (切土)	オープン	礫質土	0.00			
	カット	軟岩(比率)	0.00 (10 : 0)			
	片切	礫質土	12.70			
		軟岩(比率)	40.30 (10 : 0)			
盛土	路床盛土	—	0.00			
	路体盛土	—	0.00			
掘削 (床堀)	—	礫質土	0.00			
	—	軟岩(比率)	0.00 (10 : 0)			
埋戻し	埋戻(前)	—	0.00			
	埋戻(後)	埋戻C	0.00			
法面 保護工	—	礫質土	3.10	0.50		
	—	軟岩(HA)	9.50	0.60		
法面整形	—	礫質土	3.10	0.50		
	—	軟岩(HA)	9.50	0.60		
土羽	削取整形	礫質土	0.00	0.00		
掘削 (側溝堀)	—	礫質土	0.00			
	—	軟岩(比率)	0.00 (10 : 0)			
路面工	コンクリート	(t=15cm)	4.05			

測点	MC.63		点間距離		1.50 m	
偏心距離	(切土: 0.00 m、盛土: 0.00 m)					
	(法面左: 0.00 m、		法面右: 0.00 m)			
名称・種別・細別			左側		右側	
掘削 (切土)	オープン		硬質土 0.00			
	カット		軟岩(比率) 0.00 (10 : 0)			
	片切		硬質土 1.40			
			軟岩(比率) 33.70 (8 : 2)			
盛土	路床盛土		— 0.00			
	路体盛土		— 0.00			
掘削 (床堀)	—		硬質土 0.00			
			軟岩(比率) 0.00 (10 : 0)			
埋戻し	埋戻(前)		— 0.00			
	埋戻(後)		埋戻C 0.00			
法面	—		硬質土 0.00		0.00	
保護工	—		軟岩I(A) 8.90		1.00	
			硬質土 0.00		0.00	
法面整形	機械整形		軟岩I(A) 7.10		0.80	
土羽	削取整形		硬質土 0.00		0.00	
掘削 (側溝堀)	—		硬質土 0.00			
			軟岩(比率) 0.00 (10 : 0)			
路面工	コンクリート		(t=15cm) 4.10			

(当初)

路線名	高知二戸線 猿飼工区	事業名	R7馬林 林間高越二戸線猿飼 美馬市 開設工事
林道区分	森林基幹道	級別区分	第2種2級
年度	令和 7 年度	設計速度	2 0KM/H
施工主体	徳島県		
名称	横断図面	5 葉中	2 番
施工地	徳島県 美馬市 穴吹町 口山 宇葛籠 大内		
縮尺	1/100	図面番号	4
審査者		設計者	
測点	NO.120+7.0		NO.122

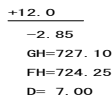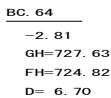


測点	No.124	点間距離	1.30 m
偏心距離	(切土: 0.00 m、盛土: 0.00 m)		
	(法面差: 0.00 m、法面高: 0.00 m)		
名称・種類・細別	左側		右側
掘削 (切土)	オープン	礫質土	0.00
	カット	軟岩(比率)	0.00 (10:0)
	片切	礫質土	7.10
		軟岩(比率)	7.70 (10:0)
盛土	路床盛土	—	0.00
	路体盛土	—	0.00
掘削 (床掘)	—	礫質土	0.00
		軟岩(比率)	0.00 (10:0)
埋戻し	埋戻(前)	—	0.00
	埋戻(後)	埋戻C	0.00
法面 保護工	—	礫質土	2.40
		軟岩(1A)	3.90
法面整形	機械整形	礫質土	2.40
		軟岩(1A)	3.90
土羽	削取整形	礫質土	0.00
掘削 (側溝掘)	—	礫質土	0.00
		軟岩(比率)	0.00 (10:0)
路面工	コンクリート (t=15cm)		3.60

測点	BC64		点間距離	6.70 m	
偏心距離	(切土: 0.00 m、盛土: 0.00 m)				
	(法面左: 0.00 m、法面右: 0.00 m)				
名称・種別・細別			左側	右側	
掘削 (切土)	オープン	裸質土	0.00		
	カット	軟岩(比率)	0.00 (10 : 0)		
	片切	裸質土	8.00		
		軟岩(比率)	8.20 (10 : 0)		
盛土	路床盛土	—	0.00		
	路体盛土	—	0.00		
掘削 (床堀)	—	裸質土	0.00		
		軟岩(比率)	0.00 (10 : 0)		
埋戻し	埋戻(前)	—	0.00		
	埋戻(後)	埋戻C	0.00		
法面	—	裸質土	3.20	1.10	
保護工		軟岩(1A)	3.90	0.40	
法面整形	機械整形	裸質土	3.20	1.10	
		軟岩(1A)	3.90	0.40	
土羽	削取整形	裸質土	0.00	0.00	
掘削 (側溝底)	—	裸質土	0.00		
		軟岩(比率)	0.00 (10 : 0)		
路面工	コンクリート	(t=15cm)	3.60		


測点	+12.0	点間距離	7.00 m
備心距離	(切土: 0.00 m、盛土: 0.00 m)		
	〔法面左: 0.00 m、法面右: 0.00 m〕		
名称・種別・細別		左側	右側
掘削 (切土)	オーブン	礫質土	0.00
	カント	軟岩 (比率)	0.00 (10 : 0)
	片切	礫質土	7.10
		軟岩 (比率)	9.20 (10 : 0)
盛土	路床盛土	—	0.00
	路体盛土	—	0.00
掘削 (床堀)	—	礫質土	0.00
	—	軟岩 (比率)	0.00 (10 : 0)
埋戻し	埋戻(前)	—	0.00
	埋戻(後)	埋戻C	0.00
法面	—	礫質土	1.70
保護工		軟岩 (A)	4.20
法面整形	機械整形	礫質土	1.70
		軟岩 (A)	4.20
土羽	削取整形	礫質土	0.00
掘削 (側溝等)	—	礫質土	0.00
	—	軟岩 (比率)	0.00 (10 : 0)
路面工	コンクリート (t=15cm)		3.60

(当初)


路線名	高越二戸線 猿飼工区	事業名	R7 美馬市 林間高越二戸線猿飼 美馬市 開工工事
林道区分	森林基幹道	級別区分	第2種2級 設計速度 2 CKM/H
年 度	令和 7 年度	施工主体	徳 島 県
名 称	横断箇面	5	葉 中 3 番
施工地	徳島県 美馬市 穴吹町	山 字 葛籠	大内
縮 尺	1/100	図面番号	5
審査者		設計者	
測 点	NO.122+10.0	~	NO.124

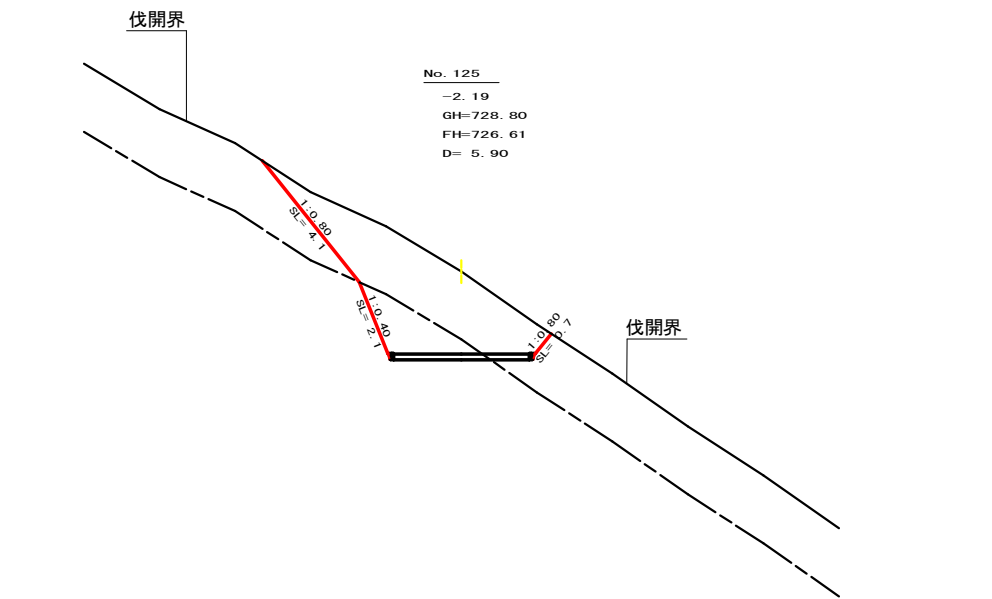


測点	No.125		点間距離	5.90 m	
偏心距離	(切土: 0.00 m、盛土: 0.00 m)				
	(法面左: 0.00 m、法面右: 0.00 m)				
名称・種別・細別			左側	右側	
掘削 (切土)	オープン	礫質土	0.00		
	カット	軟岩(比率)	0.00 (10 : 0)		
	片切	礫質土	10.20		
盛土	路床盛土	—	0.00		
	路体盛土	—	0.00		
掘削 (床堀)	—	礫質土	0.00		
	—	軟岩(比率)	0.00 (10 : 0)		
埋戻し	埋戻(前)	—	0.00		
	埋戻(後)	埋戻C	0.00		
法面	—	礫質土	4.10	0.70	
保護工		軟岩(A)	2.10	0.00	
法面整形	機械整形	礫質土	4.10	0.70	
		軟岩(A)	2.10	0.00	
土羽	削取整形	礫質土	0.00	0.00	
掘削 (側溝堀)	—	礫質土	0.00		
	—	軟岩(比率)	0.00 (10 : 0)		
路面工	コンクリート	(t=15cm)	3.60		

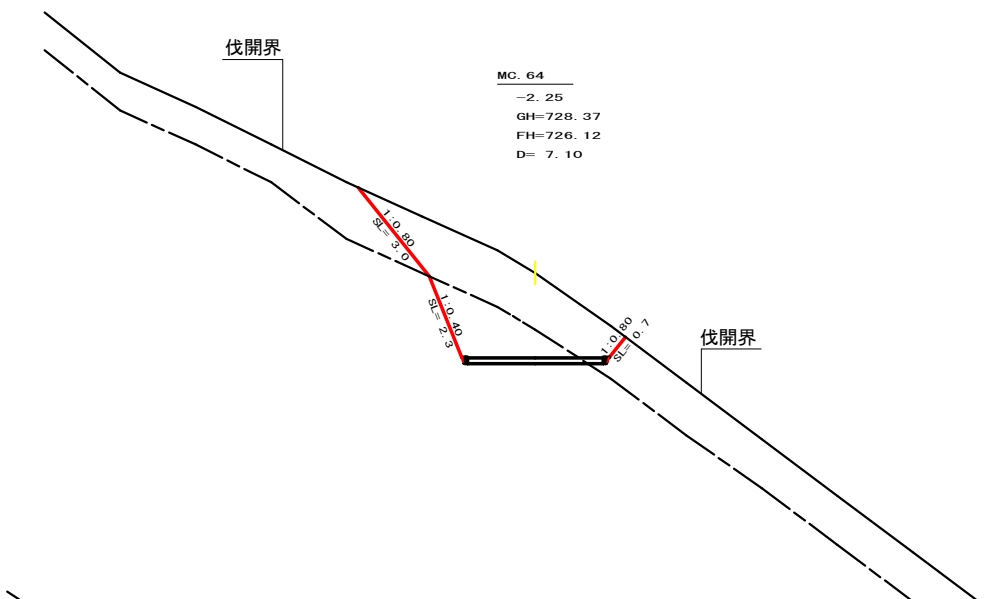

測点	MC.64		点間距離	7.10 m	
偏心距離	(切土: 0.00 m、盛土: 0.00 m)				
	(法面左: 0.00 m、法面右: 0.00 m)				
名称・種別・細別			左側	右側	
掘削 (切土)	オープン	礫質土	0.00		
	カット	軟岩(比率)	0.00 (10 : 0)		
	片切	礫質土	8.50		
		軟岩(比率)	4.20 (10 : 0)		
盛土	路床盛土	—	0.00		
	路体盛土	—	0.00		
掘削 (床堀)	—	礫質土	0.00		
		軟岩(比率)	0.00 (10 : 0)		
埋戻し	埋戻(前)	—	0.00		
	埋戻(後)	埋戻C	0.00		
法面	—	礫質土	3.00	0.70	
保護工		軟岩(A)	2.30	0.00	
法面整形	機械整形	礫質土	3.00	0.70	
		軟岩(A)	2.30	0.00	
土羽	削取整形	礫質土	0.00	0.00	
掘削 (側溝堀)	—	礫質土	0.00		
		軟岩(比率)	0.00 (10 : 0)		
路面工	コンクリート	(t=15cm)	3.60		

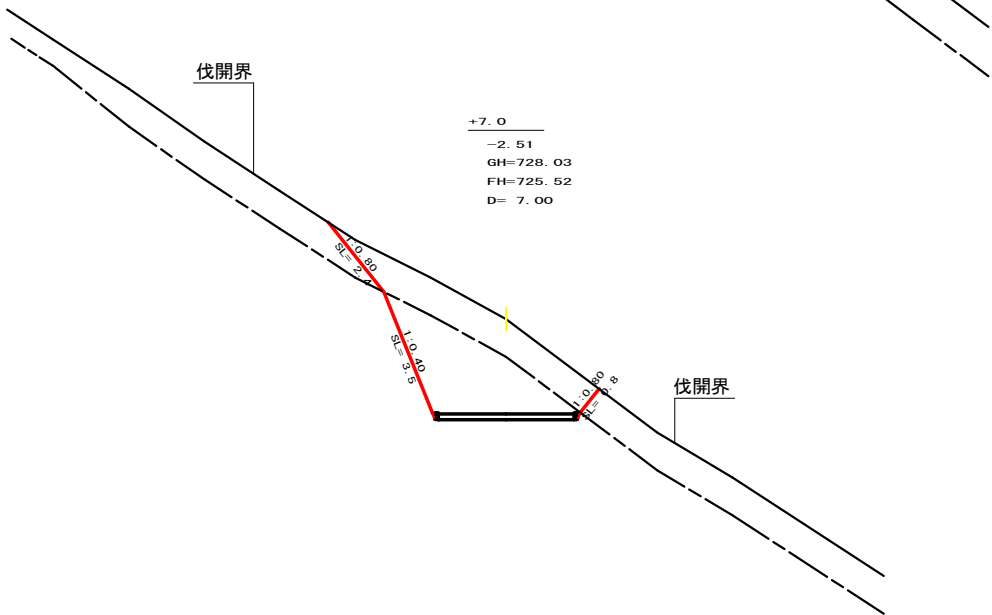





測点	+7.0		点間距離	7.00 m	
偏心距離	(切土: 0.00 m、盛土: 0.00 m)				
	(法面左: 0.00 m、法面右: 0.00 m)				
名称・種別・細別			左側	右側	
掘削 (切土)	オープン	礫質土	0.00		
	カット	軟岩(比率)	0.00 (10 : 0)		
	片切	礫質土	6.20		
盛土	路床盛土	—	0.00		
	路体盛土	—	0.00		
掘削 (床堀)	—	礫質土	0.00		
	—	軟岩(比率)	0.00 (10 : 0)		
埋戻し	埋戻(前)	—	0.00		
	埋戻(後)	埋戻C	0.00		
法面 保護工	—	礫質土	2.40	0.80	
	—	軟岩(A)	3.50	0.00	
法面整形	機械整形	礫質土	2.40	0.80	
	—	軟岩(A)	3.50	0.00	
土羽	削取整形	礫質土	0.00	0.00	
掘削 (側溝堀)	—	礫質土	0.00		
	—	軟岩(比率)	0.00 (10 : 0)		
路面工	コンクリート	(t=15cm)	3.60		

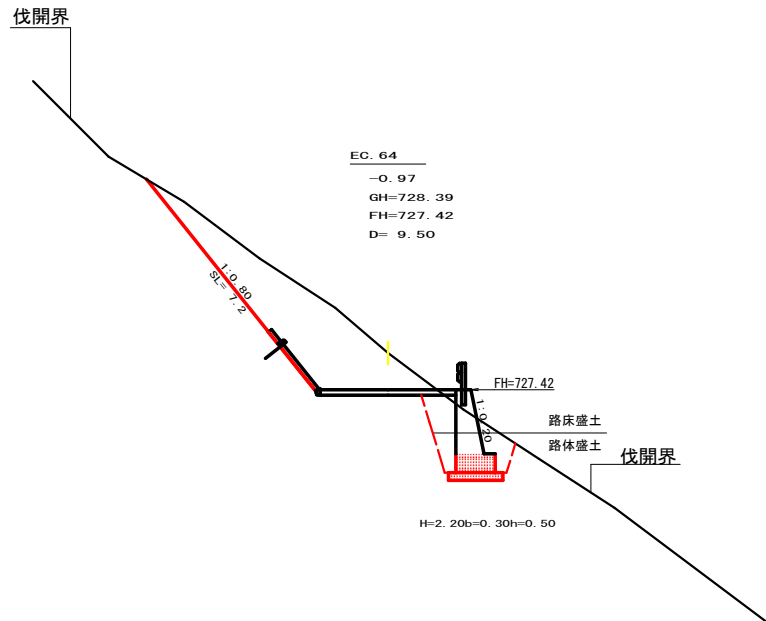




測点	EC.64		点間距離	9.50 m	
偏心距離	(切土: 0.00 m、盛土: 0.00 m)				
	(法面左: 0.00 m、法面右: 0.00 m)				
	名称・種別・細別				
掘削 (切土)	オープン	礫質土	0.00		
	カット	軟岩(比率)	0.00 (10 : 0)		
	片切	礫質土	10.30		
		軟岩(比率)	0.00 (10 : 0)		
盛土	路床盛土	—	—		
	路体盛土	—	—		
掘削 (床堀)	—	礫質土	3.20		
埋戻し	—	軟岩(比率)	0.00 (10 : 0)		
	埋戻(前)	—	—		
	埋戻(後)	埋戻C	—		
法面 保護工	—	礫質土	7.20	0.00	
法面整形	機械整形	軟岩(A)	0.00	0.00	
		礫質土	7.20	0.00	
		軟岩(A)	0.00	0.00	
土羽	削取整形	礫質土	0.00	0.00	
掘削 (側溝堀)	—	礫質土	0.00		
	—	軟岩(比率)	0.00 (10 : 0)		
路面工	コンクリート	(t=15cm)	—		

(当初)


路線名	高超二戸線 猿飼工区	事業名	R7馬林 林間高越二戸線猿飼 美馬市 開設工事		
林道区分	森林基幹道	級別区分	第2種2級	設計速度	20KM/H
年 度	令和 7 年度	施工主体	徳 島 県		
名 称	横断面図		5	葉中	4 番
施工地	徳島県 美馬市 穴吹町 口山 宇葛籠 大内				
縮 尺	1/100		図面番号	6	
審査者			設計者		
測 点	N0124+7.0		～	N0.125+9.5(EC.64)	

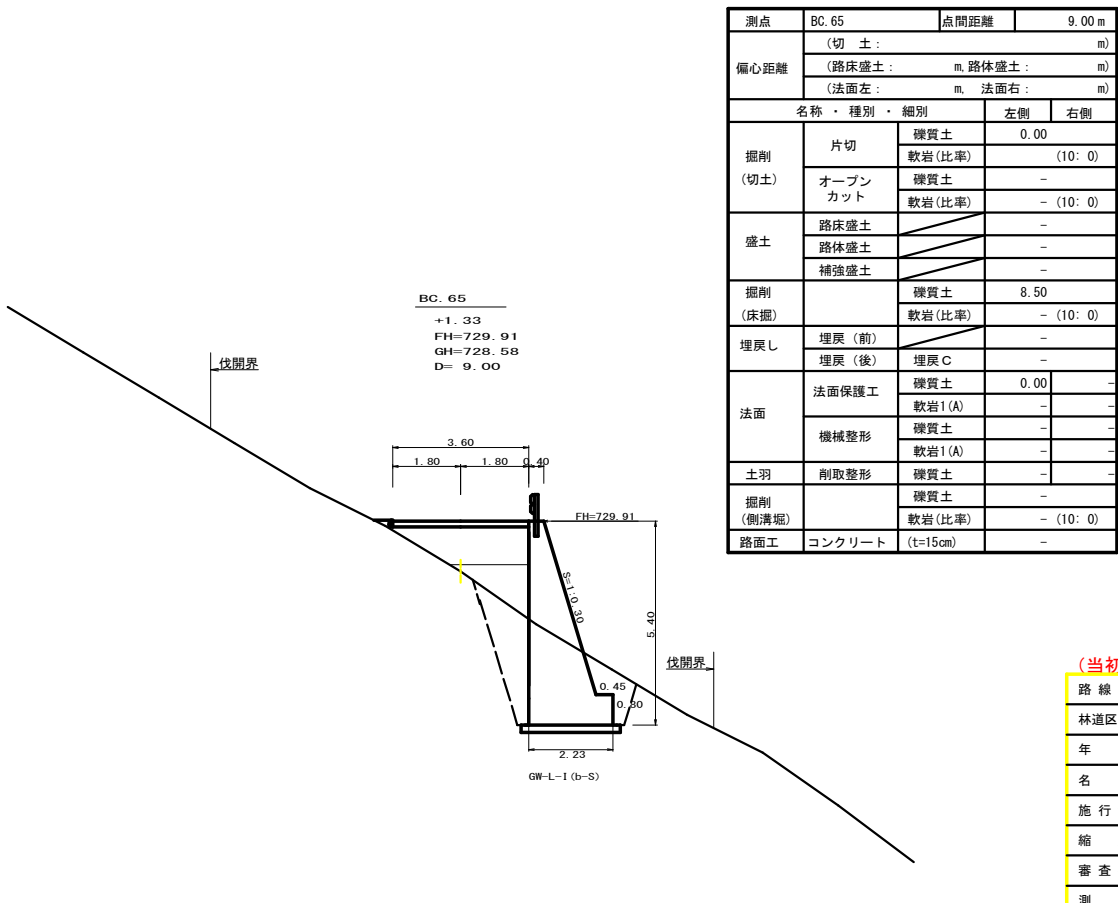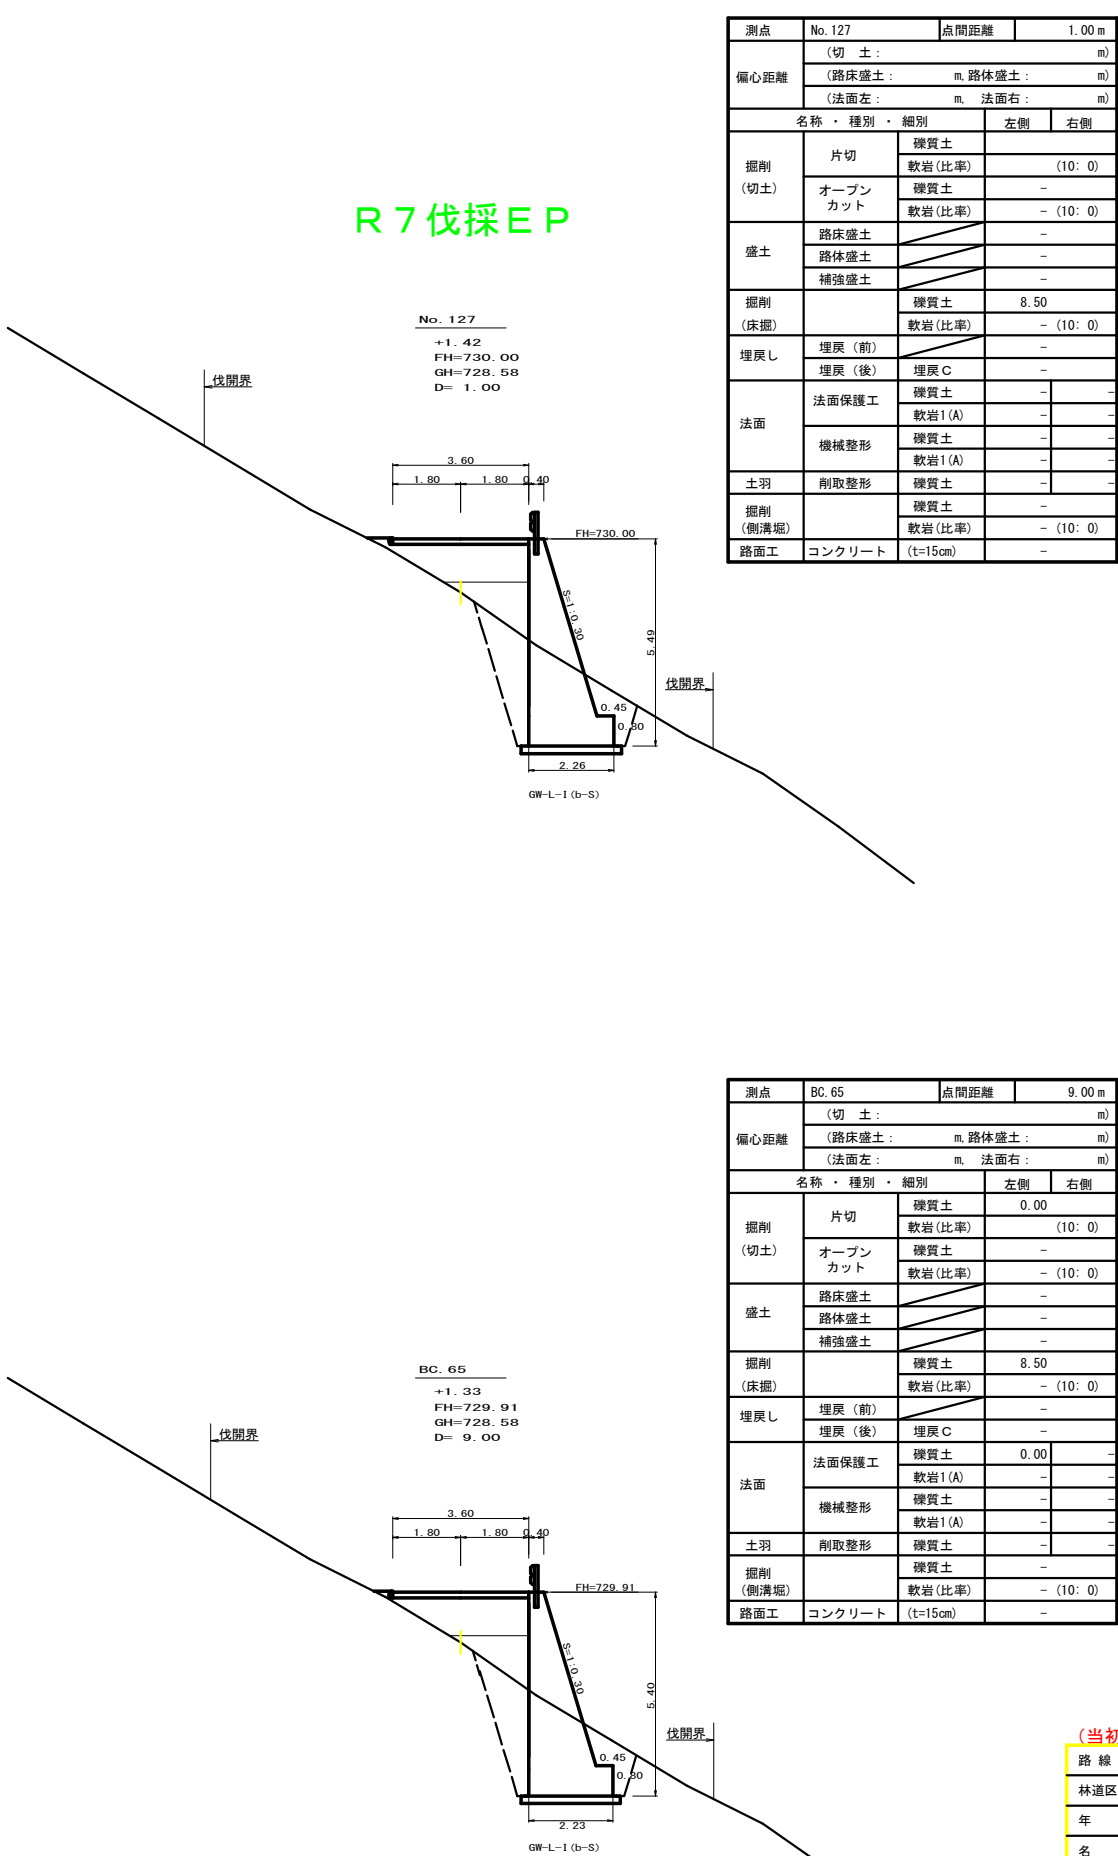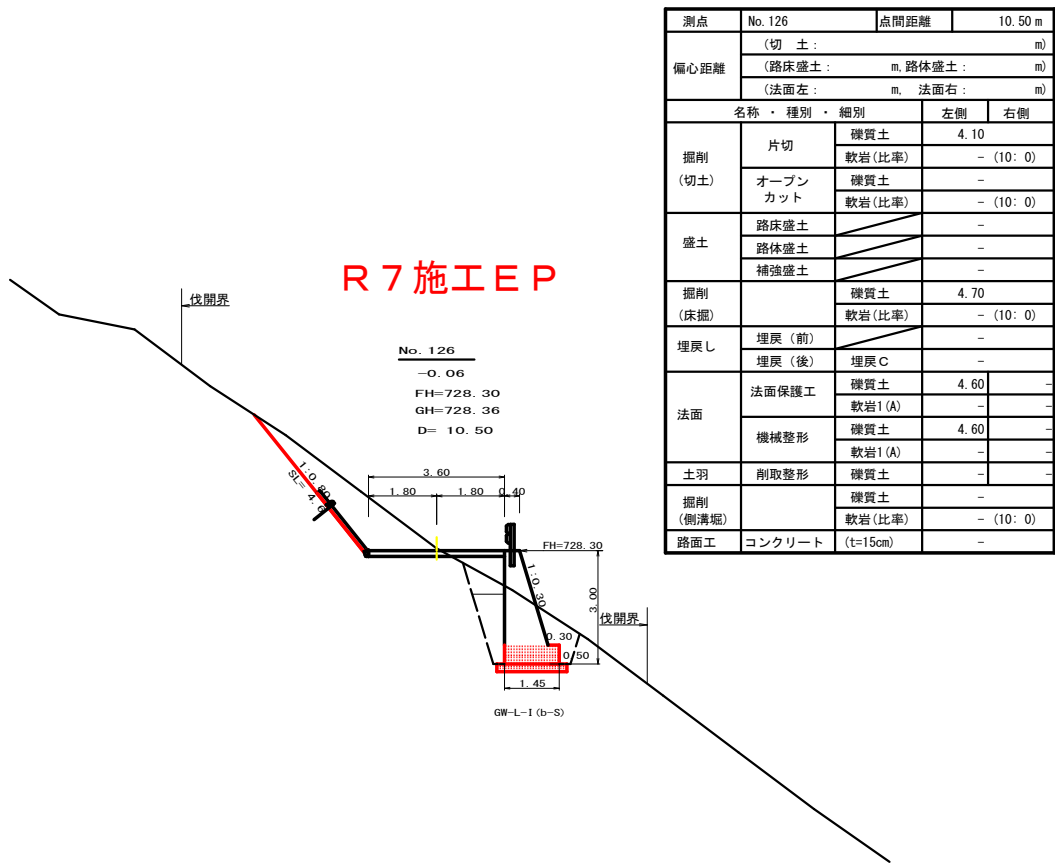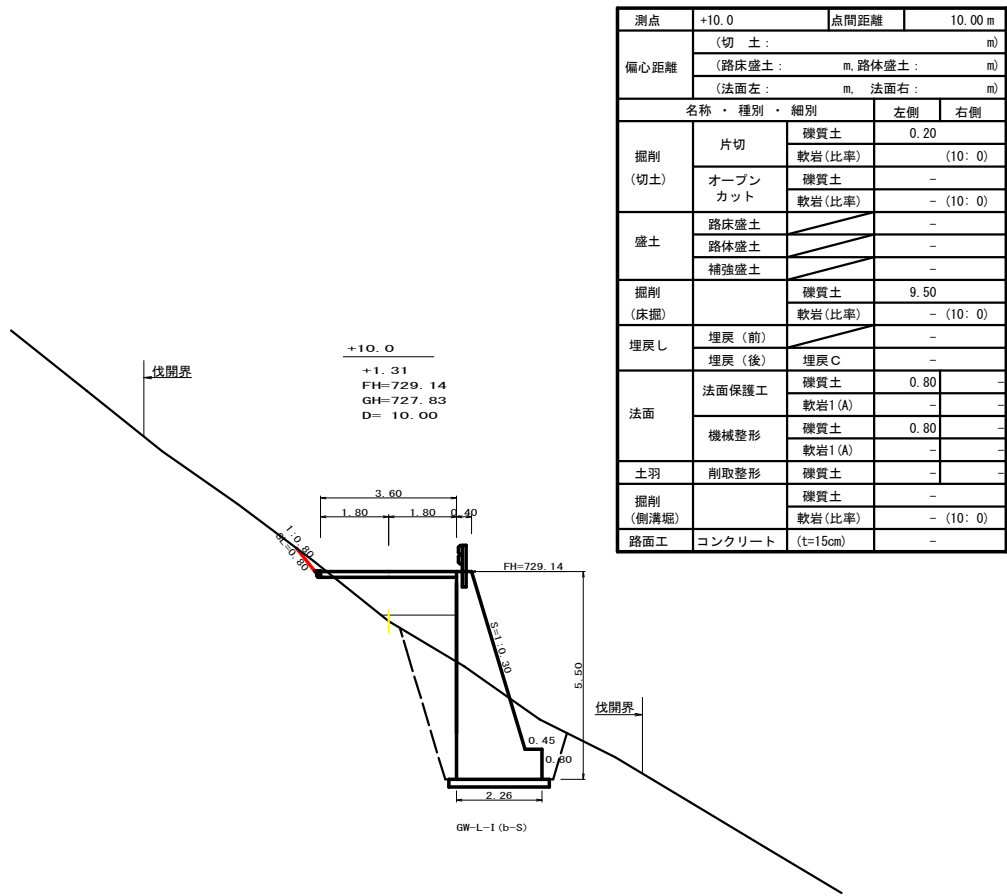

(当初)			
路線名	高越二戸線猿飼工区	事業名	R7馬林 林開高越二戸線猿飼 美馬市 開設工事
林道区分	森林基幹道	級別区分	第2種2級 設計速度 20km/h
年度	令和7年度	施行主体	徳島県
名称	横断面	5	葉中 5 番
施行地	徳島県 美馬市 穴吹町 口山		
縮尺	1/100	図面番号	7
審査者		設計者	
測点	No.126 ~ No.127		

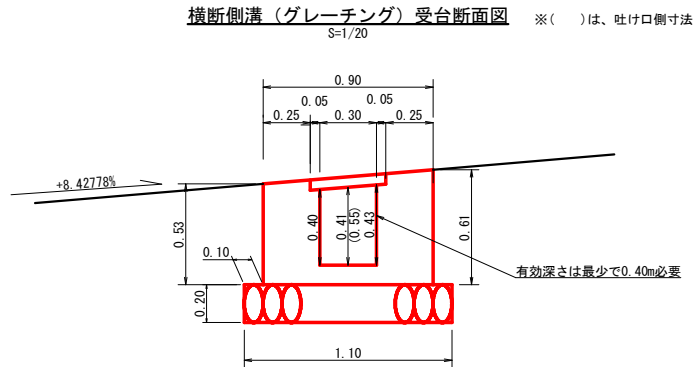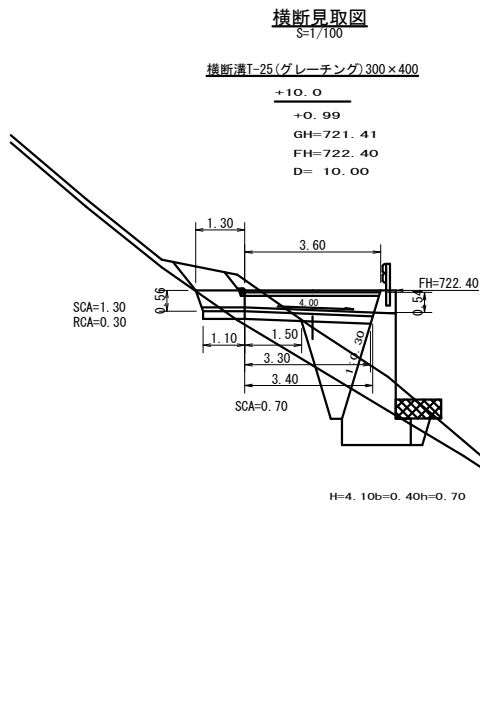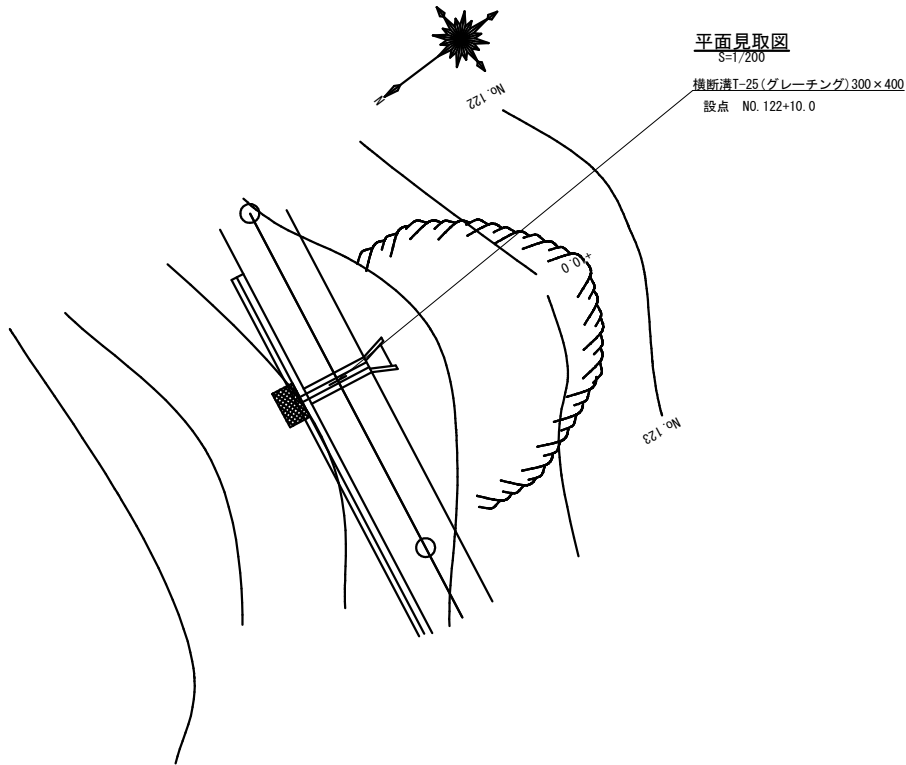


設置測点	NO.122+10.0	T-25 300用横断溝 995×400×55		
排水施設種別	横断溝(グレーチング)	規格寸法	算式	数量
受台	鋼製グレーチング	T-25 300用横断溝 995×400×55		4.00 m
	コンクリート	人力打設(小型構造物) BB18-8-40	1/2(0.37+0.44)×3.50	1.42 m3
	型枠設置・撤去	小型構造物	1/2(2.15+2.71)×3.50	8.51 m2
	基礎栗石	割栗石φ5~15cm	1/2(1.10+1.10)×3.30	3.63 m2
	基面整正工	人力	1/2(1.10+1.10)×1.50	1.65 m2
	床堀	確質土	1.40 × 0.70	0.98 m3
流末保護	角型じゃかご	網目13cm 高50cm×幅120cm #8		2.00 m

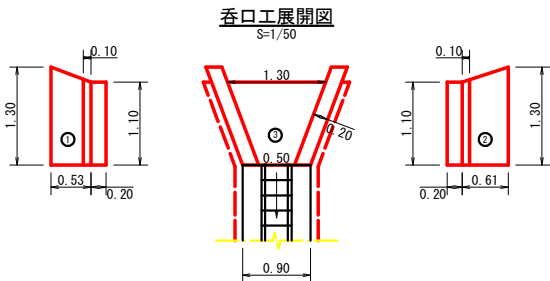

設置測点	NO.122+10.0	名称	規格寸法	算式	数量
呑口集水枡	コンクリート	人力打設(小型構造物) BB18-8-40	1	1/2(1.30+1.10)×0.53×0.20	0.13
		人力打設(小型構造物) BB18-8-40	2	1/2(1.30+1.10)×0.61×0.20	0.15
		人力打設(小型構造物) BB18-8-40	3	1/2(1.30+0.50)×1.10×0.10	0.10
		合計			0.38 m3
		小型構造物	1	1/2(1.30+1.10)×0.53×2.00	1.27
		小型構造物	2	1/2(1.30+1.10)×0.61×2.00	1.46
	基礎栗石工	割栗石φ5~15cm		1/2(1.90+1.10)×1.10	4.08
		合計			4.08 m2
	基面整正工	人力		1/2(1.90+1.10)×1.10	4.08 m2
		合計			4.08 m2
	床堀	確質土		1/2(2.3+1.70)×1.30	2.60 m3
	床堀	軟岩1		1/2(2.3+1.70)×0.30	0.60 m3

(当初)

路線名	高超二戸線 猿洞工区	事業名	R7馬林 林間高超二戸線猿洞 美馬市 開設工事
林道区分	森林基幹道	級別区分	第2種2級 設計速度 20KM/H
年度	令和7年度	施工主体	徳島県
名称	構造図面 1 葉中 1 番		
施工地	徳島県 美馬市 穴吹町 口山		
縮尺	図示	図面番号	8
審査者		設計者	
測点	NO.122+10.0		

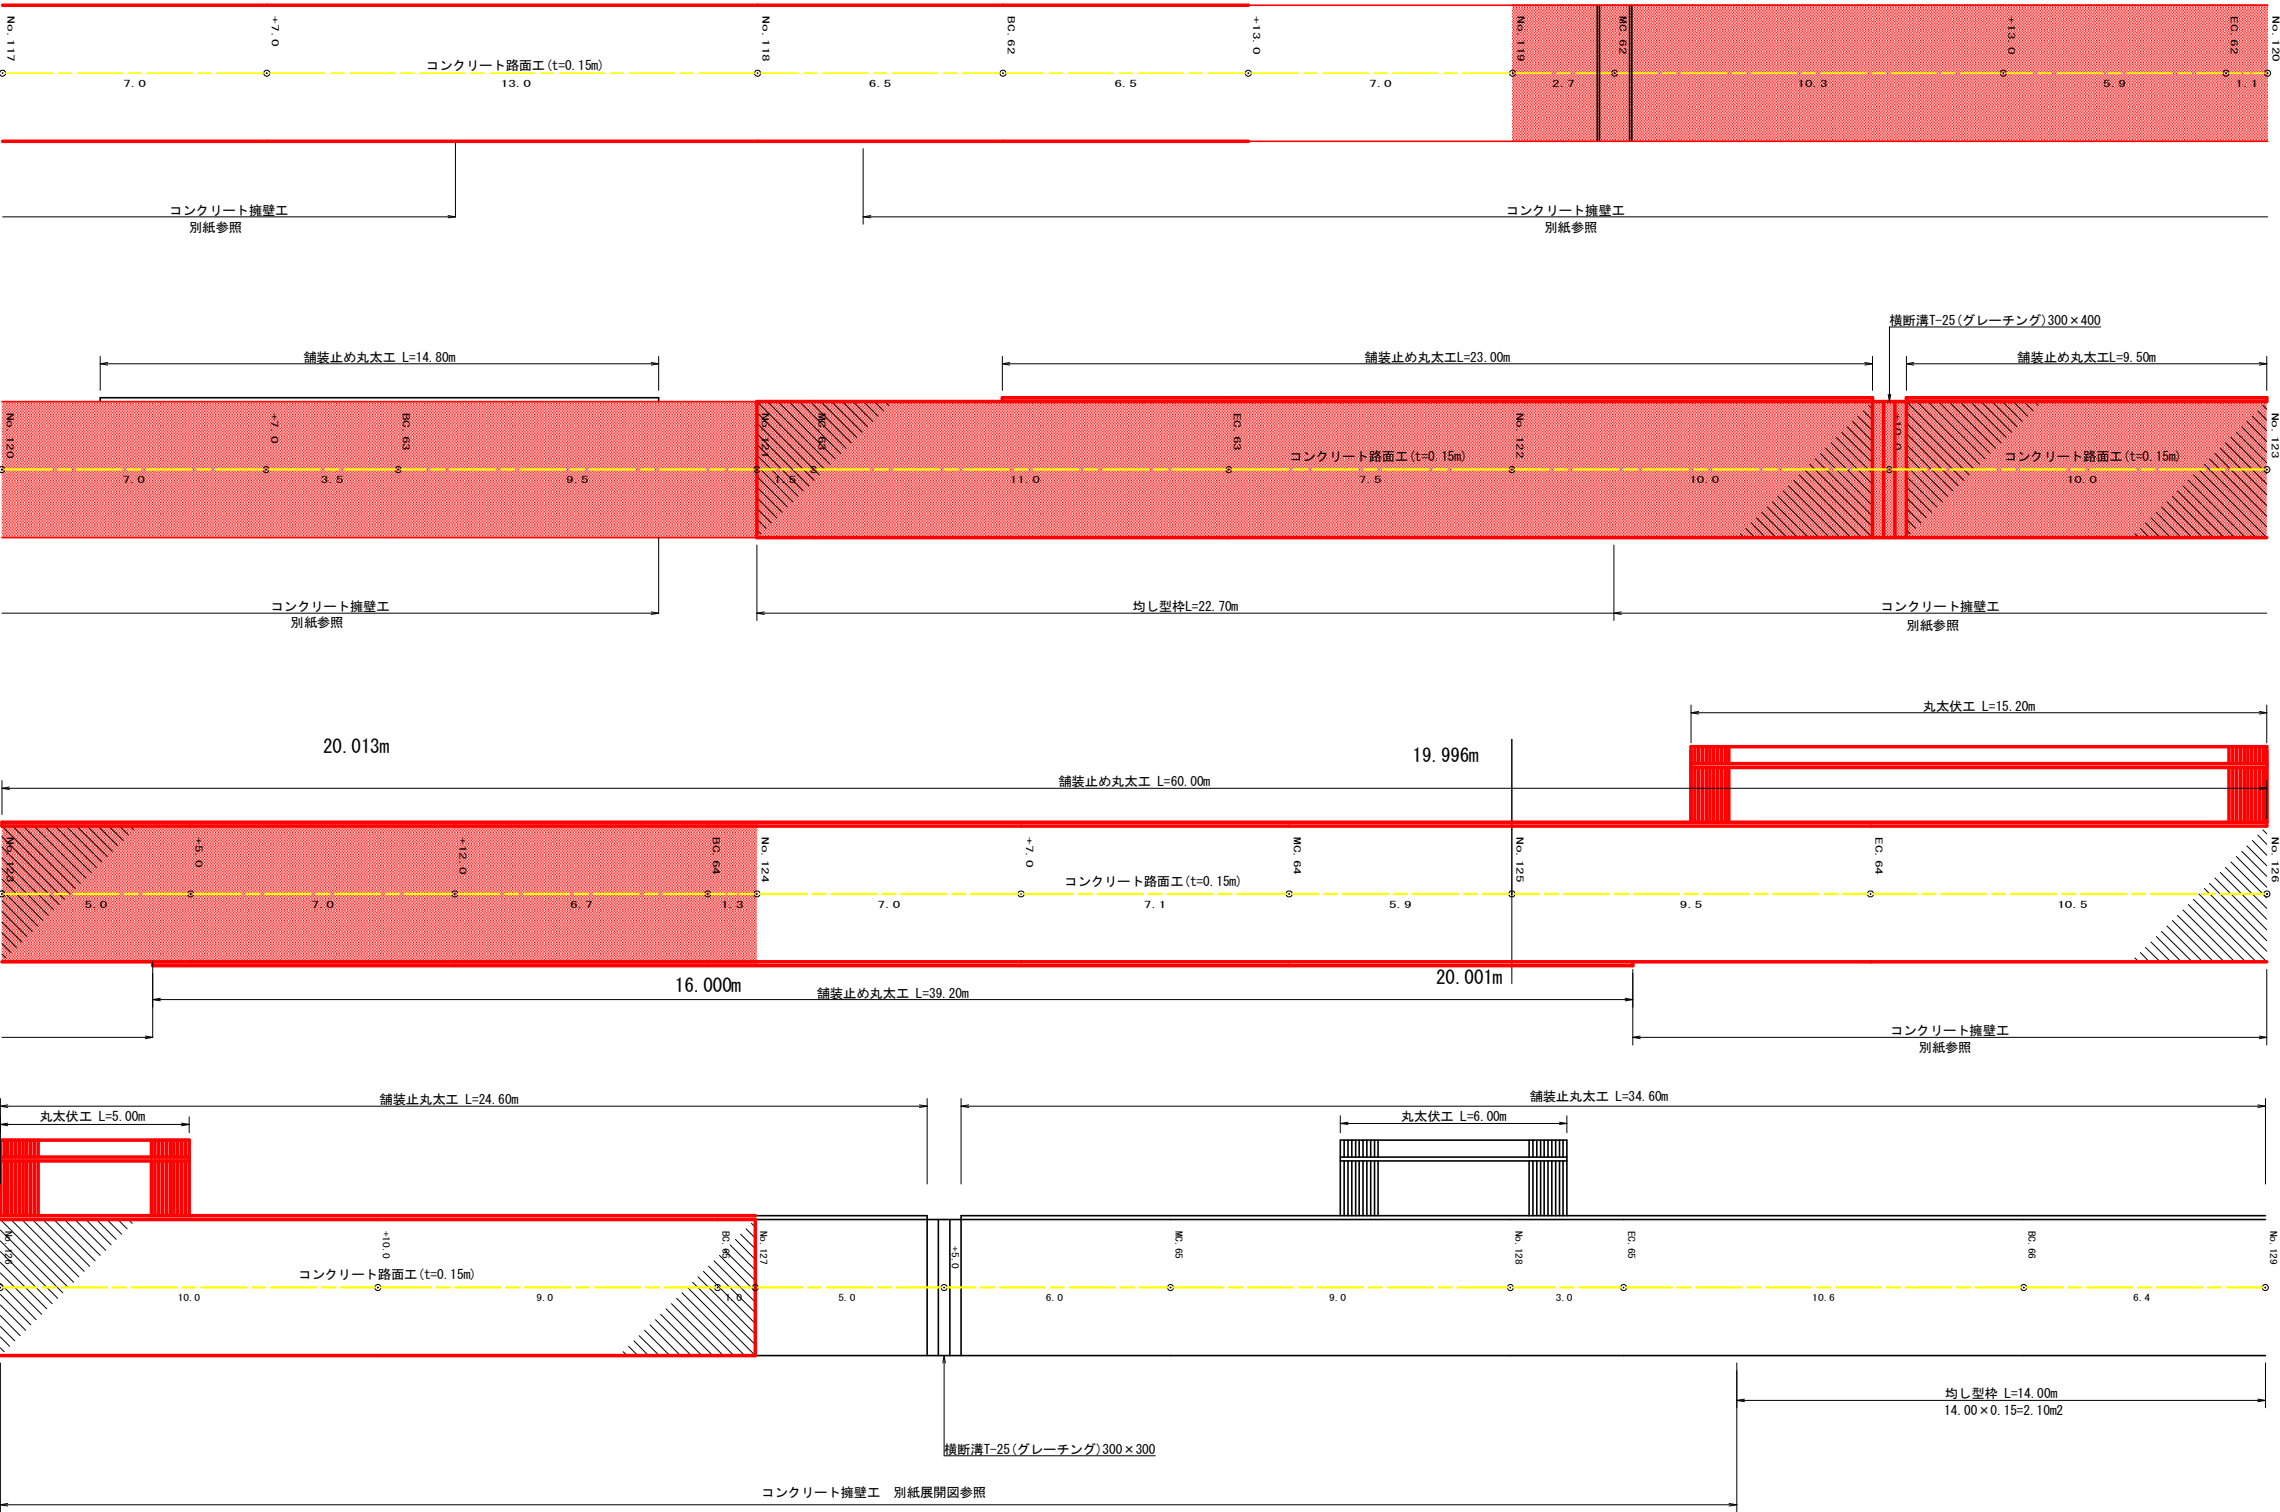


コンクリート路面工 422.28m²
溶接金網 401.29m²
舗装止め丸太工 83.30m
均し型枠 3.94m²
目地板 5.40m²

(当初)					
路線名	高知二戸線 猿洞工区	事業名	R7馬林 林間高知二戸線猿洞 美馬市 開設工事		
林道区分	森林基幹道	級別区分	第2種2級	設計速度	20KM/H
年 度	令和 7 年度	施工主体	徳 島 県		
名 称	展開図面		2	葉 中	1 番
施工地	徳島県 美馬市 穴吹町 口山				
縮 尺	1/100		図面番号	9	
審査者			設計者		
測 点	NO.120 ～ NO.131				

正面展開図

縮尺 1:100


No.122+2.7~No.123+4.0

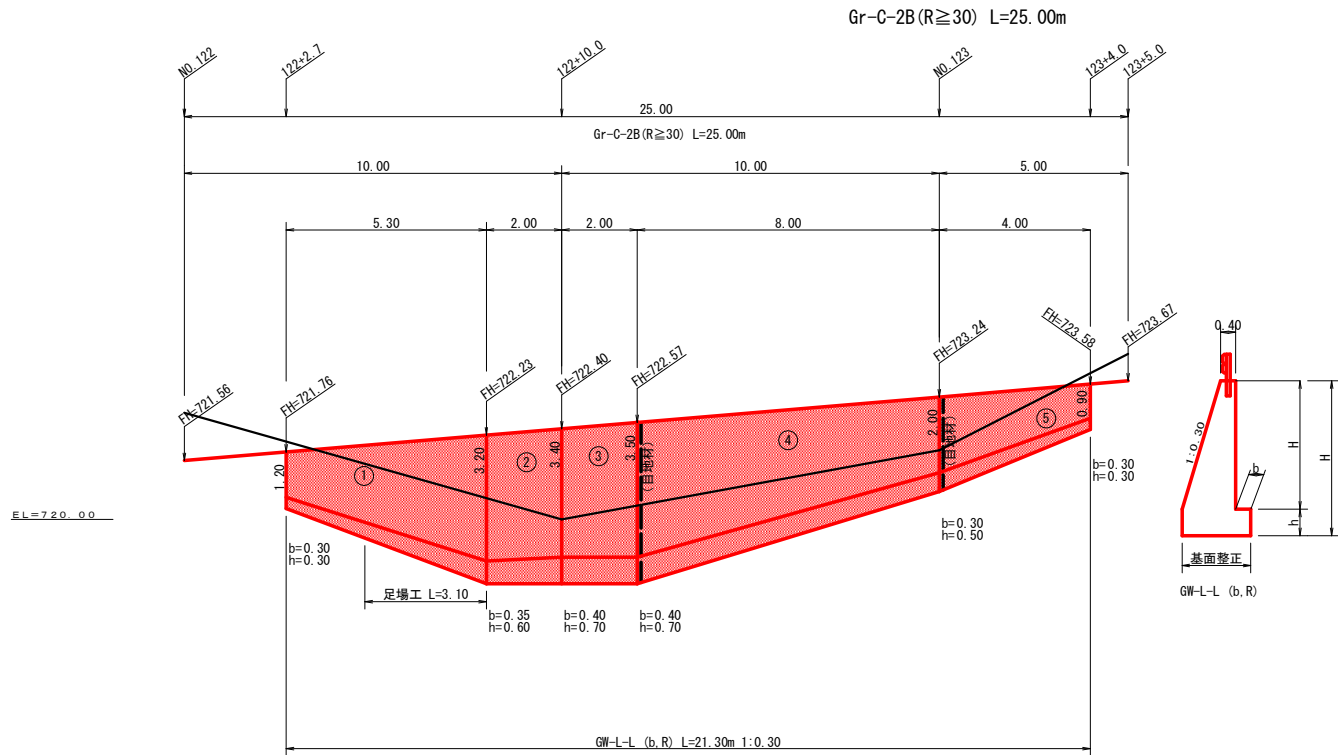

正面展開図

縮尺 1:100

No.125+3.2~No.126

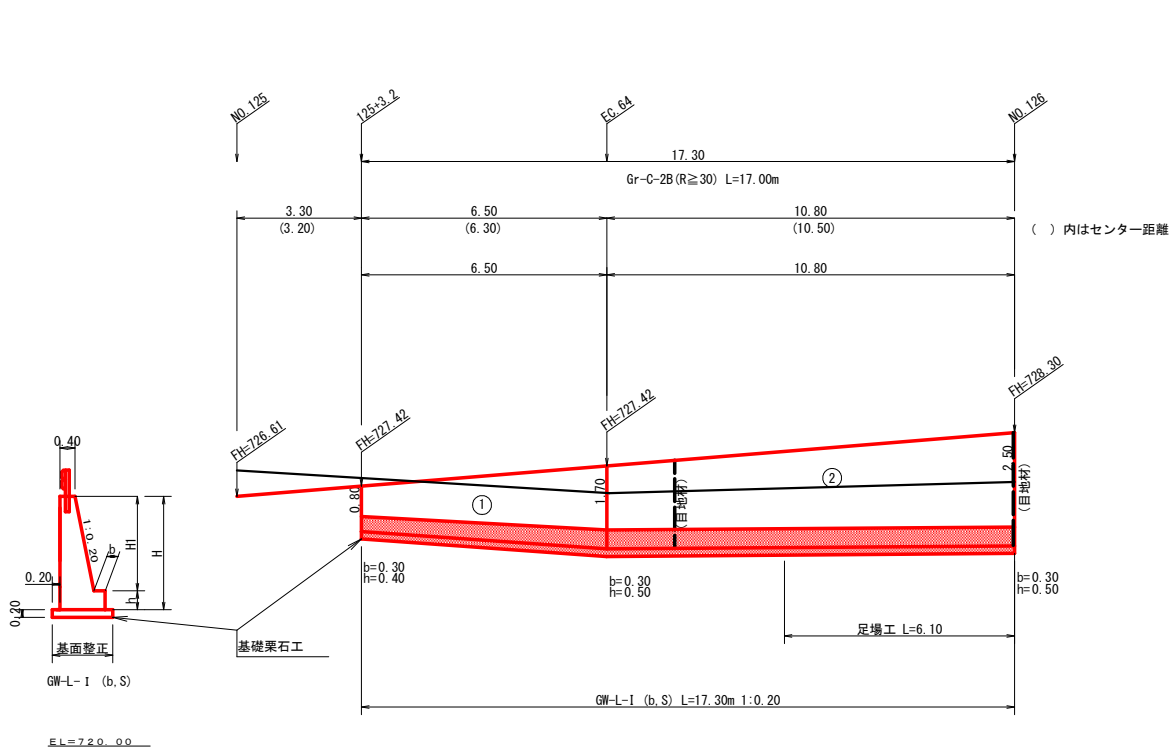


擁壁数量計算表										測点 NO.125+3.2~NO.126																	
場所打擁壁工(1) (壁高2~5m未満) : 擁壁平均高さ 2.26 m 路線名(工区) : 高越え二戸線 猿飼工区										GW-L-1(b, S)																	
擁壁平均高さ				本				体				礎				足場(キャットウォーク)				敷 果 石				基 面 整 正			
番号	延長 (m)	壁 高 (m)	正面積 (m2)	番号	延長 (m)	直 高 (m)	コンクリート 断面積(m2)	コンクリート 体積(m3)	型 枠 面積(m2)	延長 (m)	フーチング (m)	基礎高 (m)	コンクリート 断面積(m2)	コンクリート 体積(m3)	型 枠 面積(m2)	延長 (m)	正面積 (m2)	敷 幅 (m)	面 積 (m2)	基面幅 (m)	面 積 (m2)						
1	6.50	1.20	11.05	1	6.50	0.80	0.38	4.39	16.41	6.50	0.30	0.40	0.34	2.80	5.85			1.26	8.78	1.26	8.78						
		2.20				1.70	0.97				0.30	0.50	0.52					1.44	8.78	1.44	8.78						
2	10.80	2.20	28.08	2	10.80	1.70	0.97	14.04	45.81	10.80	0.30	0.50	0.52	6.05	10.80	6.70	15.08	1.44	16.42	1.44	16.42						
		3.00				2.50	1.63				0.30	0.50	0.60					1.60	16.42	1.60	16.42						
合計	17.30		39.13	合計	17.30			18.43	62.22					8.85	16.65		15.08		25.20		25.20						
				39.13 ÷ 17.30 = 2.26																15.08 ÷ 1.80 = 8.38 m							
水抜フィルター φ65mm 39.13÷2.00= 19.00個				水抜 VUφ65mm = 9.22 m				ガードレール (Gr-C-2B) = 17.00 m (R≧30)				補強鉄筋 (D13mm) = 9カ所 × 2.982 kg/箇所 = 25.35 kg				目地材 (10mm) = 1.20 m2											

場所打擁壁工(1)
(壁高2~5m未満) : 擁壁平均高さ 3.03 m 路線名(工区) : 高越え二戸線 猿飼工区



擁壁平均高さ				体										礎				足場(キャットウォーク)				数		果		石		基面		整	
番号	延長	壁高	正面積	番号	延長	直高	コンクリート断面積(m2)	型枠面積(m2)	体積(m3)	延長	フーチング	基礎高	コンクリート断面積(m2)	型枠面積(m2)	延長	正面積	敷	面	橋	橋	橋	橋	橋	橋	橋	橋	橋	橋	橋		
	(m)	(m)	(m2)		(m)	(m)				(m)	(m)	(m)			(m)	(m2)															
1	5.30	1.50	14.05	1	5.30	1.20	0.70	9.33	23.83	5.30	0.30	0.30	0.32	3.58	2.39	3.10	8.06														
		3.80				3.20	2.82				0.35	0.60	1.03																	1.06	
		3.80																												1.71	
2	2.00	4.10	7.90	2	2.00	3.20	2.82	5.91	13.49	2.00	0.35	0.60	1.03	2.30	1.30	2.00	6.60														
		3.40				3.09	0.40				0.70	1.27	1.71																		
		4.10																												1.82	
3	2.00	4.20	8.30	3	2.00	3.50	3.24	6.33	14.10	2.00	0.40	0.70	1.30	2.57	1.40	2.00	6.90														
		3.50				3.24	0.40				0.70	1.30	1.85																		
		4.20																												3.67	
4	8.00	4.20	26.80	4	8.00	3.50	3.24	18.56	44.97	8.00	0.40	0.70	1.30	7.80	4.80	8.00	22.00														
		2.00				1.40	0.30				0.50	0.65	1.80																		
		2.50																												12.60	
5	4.00	2.50	7.40	5	4.00	2.00	1.40	3.76	11.86	4.00	0.30	0.50	0.65	1.88	1.60																
		1.20				0.90	0.48				0.30	0.30	0.29																	4.54	
合計	21.30		64.45	合計	21.30			43.89	108.25					18.13	11.49	43.56													31.68		
水抜フィルター φ65mm 64.45÷2.00= 32.00個				水抜 VUφ65mm = 21.95 m				ガードレール (Gr-C-2B) = 21.00 m (R≧30) 補強鉄筋 (D13mm) = 11カ所 × 2.982 kg/箇所 = 31.31 kg 目地材 (10mm) = 6.59 m2																							

ガードレール補強鉄筋詳細図


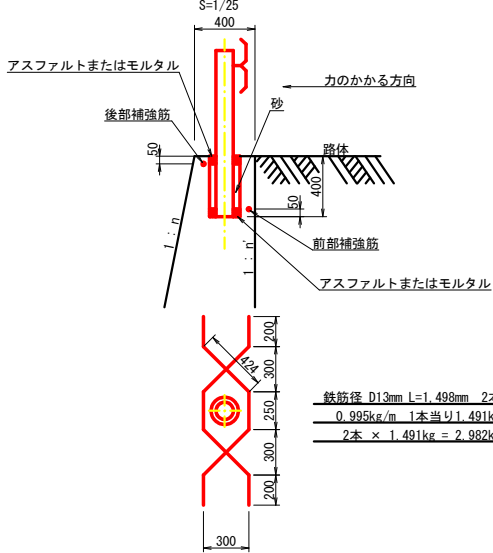


(当初)

路線名	高越え二戸線 猿飼工区	事業名	R7馬林 林間高越え二戸線猿飼 美馬市 開設工事
林道区分	森林基幹道	級別区分	第2種2級 設計速度 20KM/H
年度	令和7年度	施工主体	徳島県
名称	展開図面(コンクリート擁壁工)	2	葉中 2番
施工地	徳島県 美馬市 穴吹町 口山		
縮尺	1/100	図面番号	10
審査者		設計者	
測点	No.122+2.7~No.123+4.0		No.125+3.2~No.126

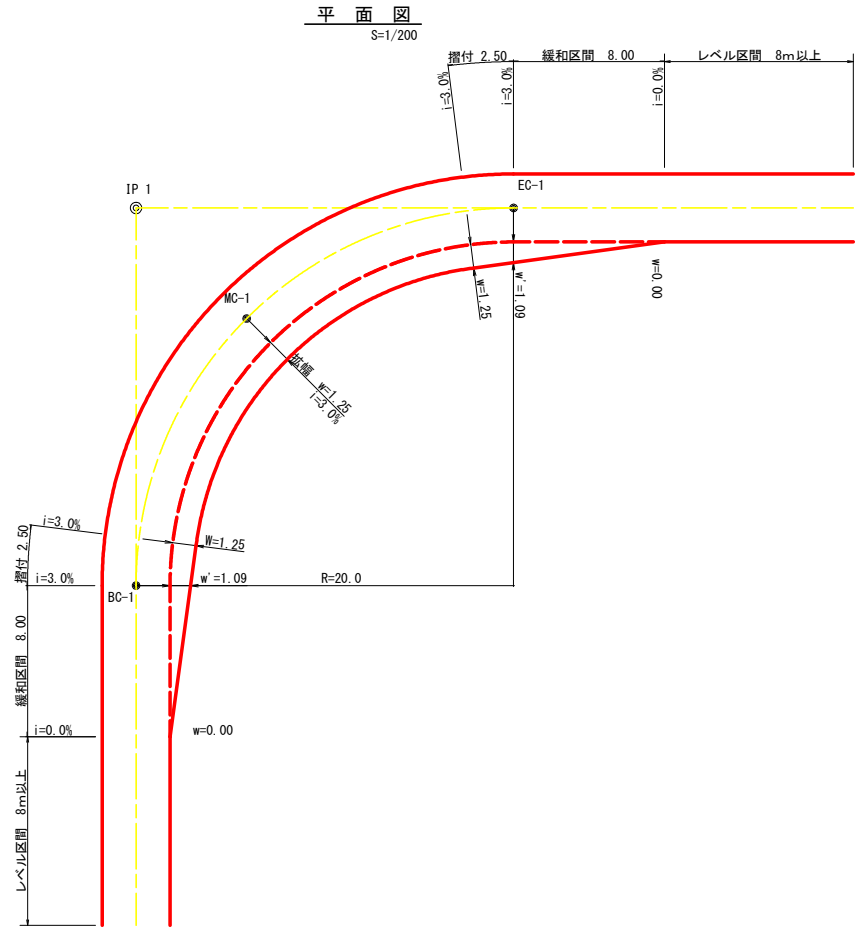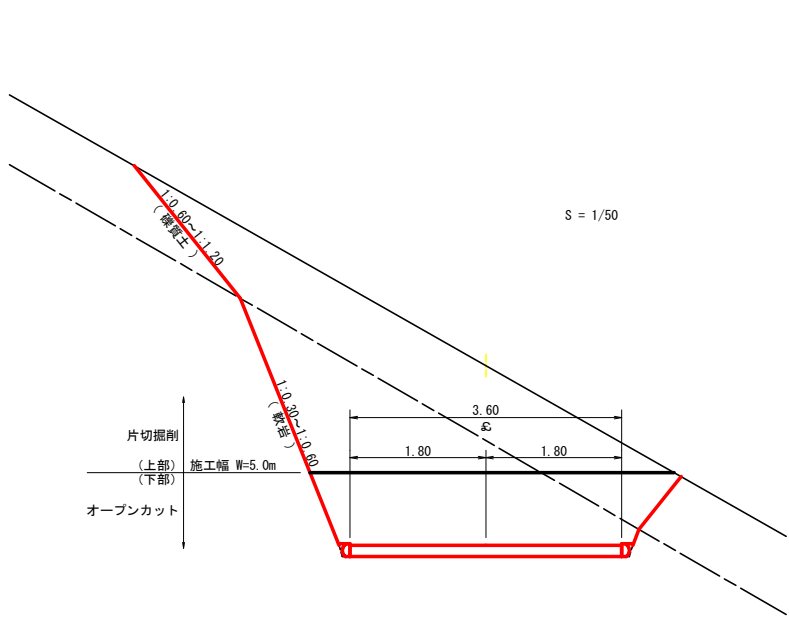


拡幅データ表					
半 径 R (m)	片勾配 %	設計幅員 (3.60m)			
		拡幅 w (m)	BC・EC 拡幅	緩和区間 m	すりつけ m
6					
7					
8					
9					
10					
11					
12	4	2.25	2.01	8.0	2.5
13	4	2.00	1.78	8.0	2.5
14	4	2.00	1.76	8.0	2.5
15	4	1.75	1.54	8.0	2.5
16	4	1.50	1.33	8.0	2.5
17	4	1.50	1.32	8.0	2.5
18	4	1.50	1.31	8.0	2.5
19	4	1.25	1.10	8.0	2.5
20	3	1.25	1.09	8.0	2.5
21	3	1.25	1.09	8.0	2.5
22	3	1.25	1.08	8.0	2.5
23	3	1.25	1.08	8.0	2.5
24	3	1.25	1.07	8.0	2.5
25	3	1.00	0.87	8.0	2.5
26	3	1.00	0.87	8.0	2.5
27	3	1.00	0.86	8.0	2.5
28	3	1.00	0.86	8.0	2.5
29	3	1.00	0.86	8.0	2.5
30	3	0.75	0.66	8.0	2.5
31	3	0.75	0.65	8.0	2.5
32	3	0.75	0.65	8.0	2.5
33	3	0.75	0.65	8.0	2.5
34	3	0.75	0.65	8.0	2.5
35	3	0.50	0.45	8.0	2.5
36	3	0.50	0.45	8.0	2.5
37	3	0.50	0.45	8.0	2.5
38	3	0.50	0.45	8.0	2.5
39	3	0.50	0.44	8.0	2.5
40	2	0.50	0.44	8.0	2.5
41	2	0.50	0.44	8.0	2.5
42	2	0.50	0.44	8.0	2.5
43	2	0.50	0.44	8.0	2.5
44	2	0.50	0.44	8.0	2.5
45	2	0.25	0.24	8.0	2.5
46	2	0.25	0.24	8.0	2.5
47	2	0.25	0.24	8.0	2.5
48	2	0.25	0.24	8.0	2.5
49	2	0.25	0.24	8.0	2.5

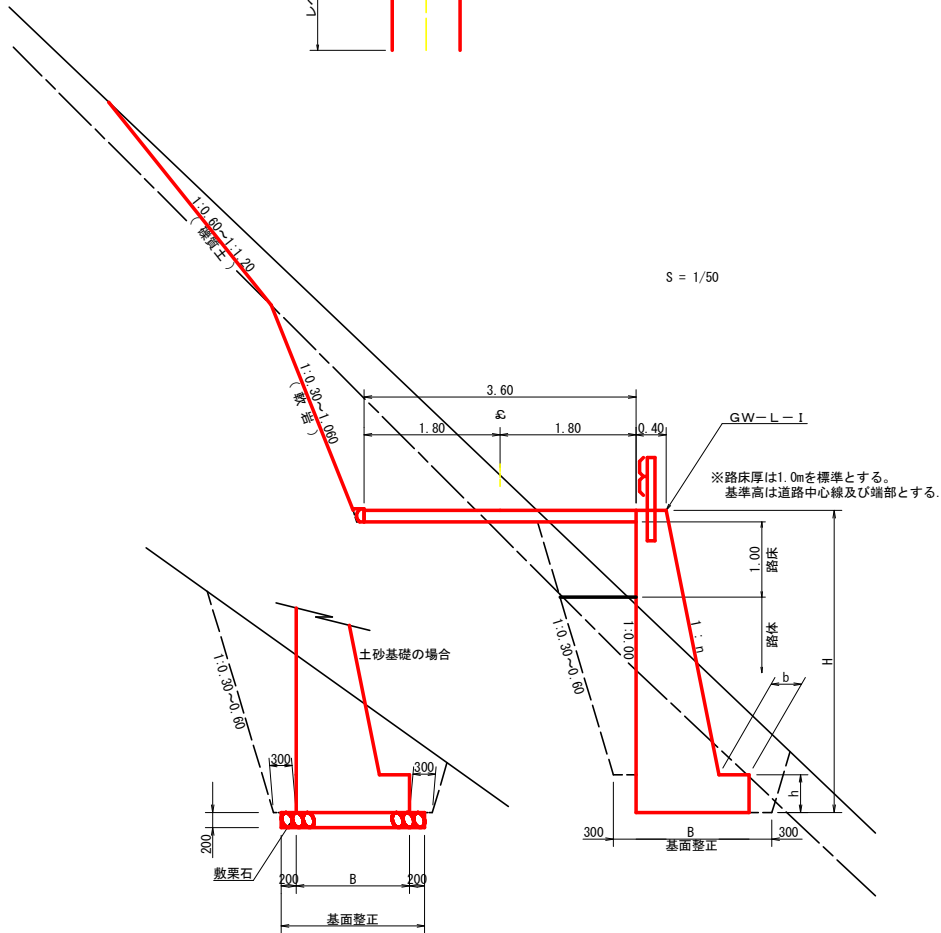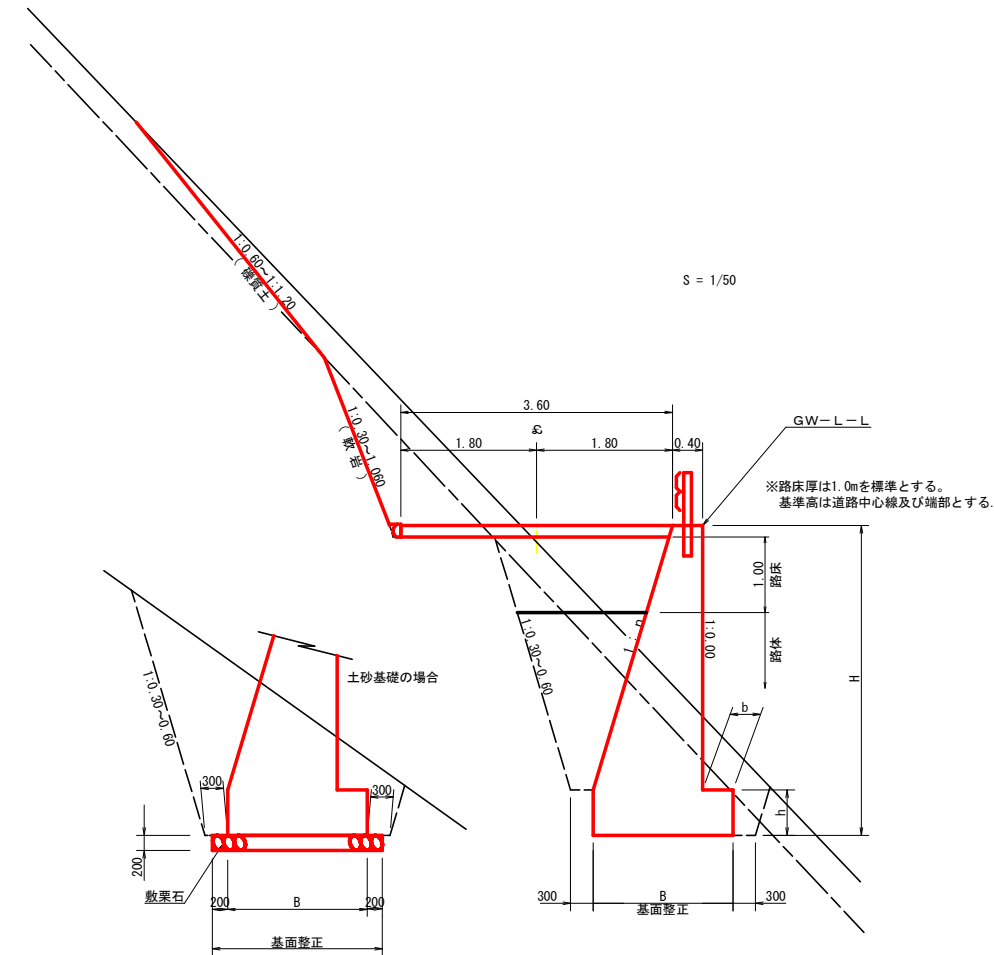


(当初)					
路 線 名	高越二戸線猿飼工区	事 業 名	R7馬林 林開高越二戸線猿飼		
林道区分	森林基幹道	級別区分	第2種2級	設計速度	20km/h
年 度	令和 7 年度	施行主体	徳島県		
名 称	定規図面	3 葉中	1 番		
施 行 地	徳島県 美馬市 穴吹町 口山				
縮 尺	1/100	図面番号	1 1		
審 査 者		設 計 者			
測 点	No.121 ~ No.127				

コンクリート路面工 (t=15cm)標準断面図
S=1/20

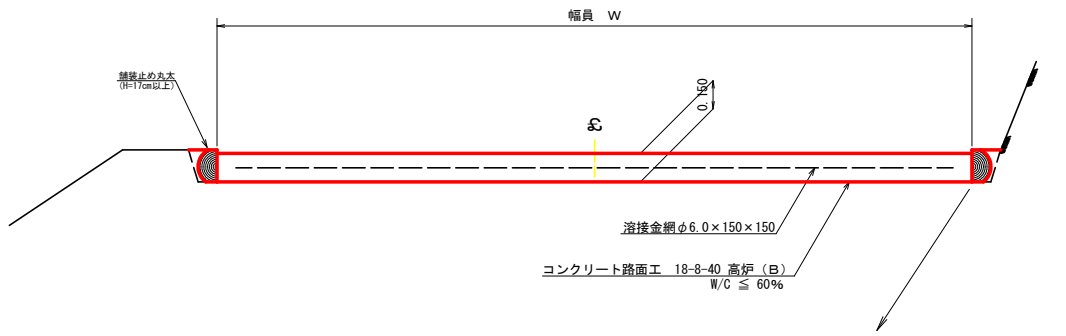


スペーサー配置図
S=1/20

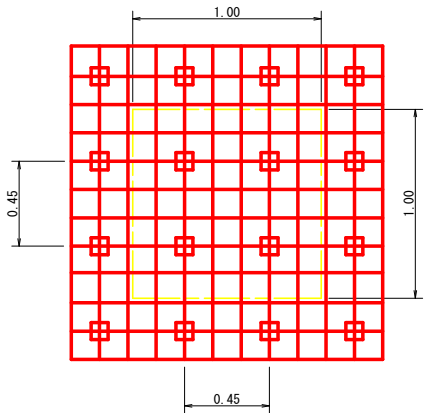


スペーサーは、1m2に4個以上設置

拡大図
S=1/10

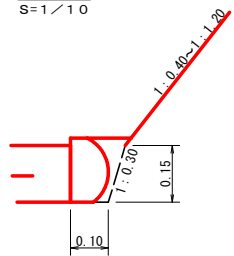


伸縮目材配置図
S=1/10

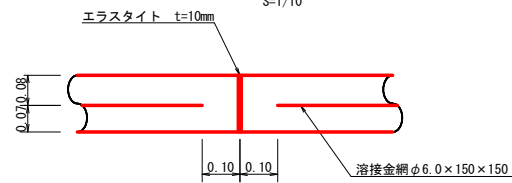


注：スペーサーは、1m2に4個以上設置
目地は、5～10mに1箇所施工


溶接金網 (φ6.0 x 150 x 150) 配置図
S=1/100

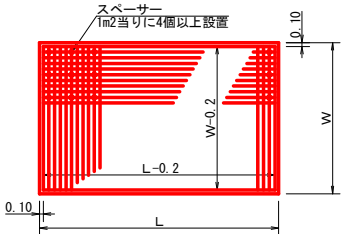

溝形鋼 (6 x 125 x 65mm)
S=1/2

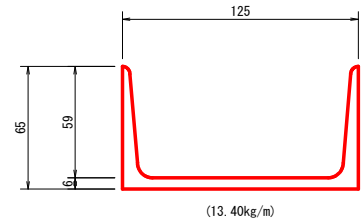


舗装止め丸太 加工断面図
S=1/10

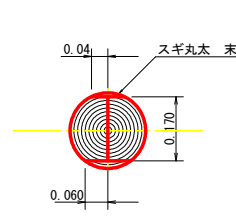

※寸法は標準値であり実寸誤差あり

舗装止め丸太 詳細図
S=1/10

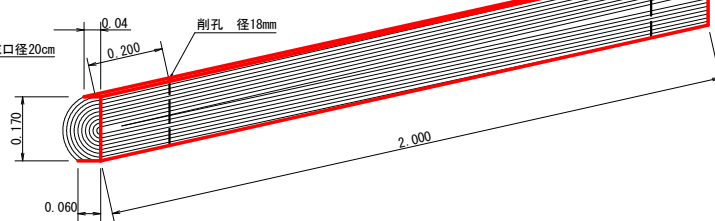


舗装止め丸太工 標準数量表


項目	種別・寸法	数量
スギ丸太φ200mm (170タイコ)	高さ17.0cm×長さ2.0m バーカー皮むき、両端から20cmの位置に 穴開け加工φ18mm	5.0本
アンカー	D16 L=350～800mm程度	10.0本
かすがい	φ12 240mm	5.0箇所

※アンカー及びかすがい等の固定材料は現地条件に合わせて適宜変更して施工する事。

丸太筋工 (2本筋)
S=1/20

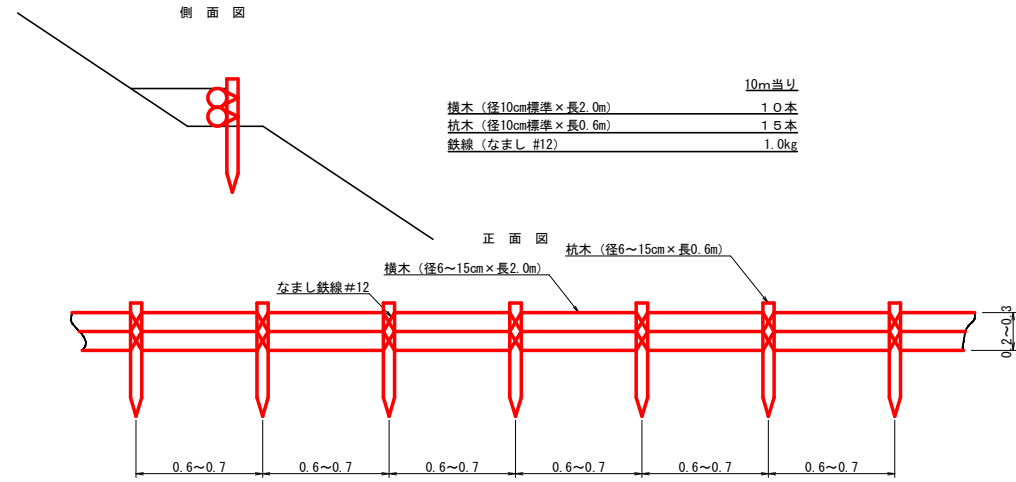

仮設落石防護柵
S=1/50

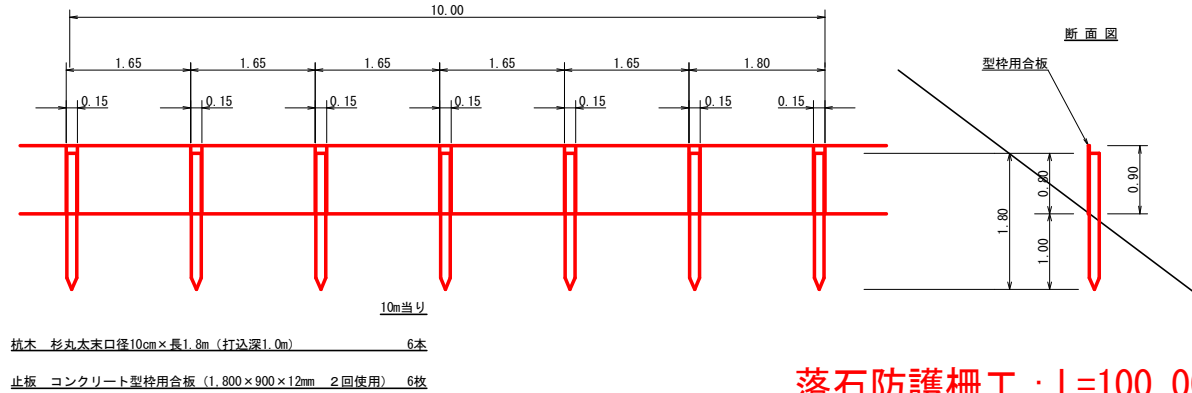


落石防護柵工：L=100.00m

(当初)

路線名	高越二戸線猿飼工区	事業名	R7馬林 林開高越二戸線猿飼 美馬市 開設工事
林道区分	森林基幹道	級別区分	第2種2級 設計速度 20km/h
年度	令和7年度	施行主体	徳島県
名称	定規図面	3	葉中 2 番
施行地	徳島県 美馬市 穴吹町 口山		
縮尺	1/100	図面番号	12
審査者		設計者	
測点	No.121 ~ No.127		

亀甲金網・ヤシ繊維ネット付植生マット工施工図

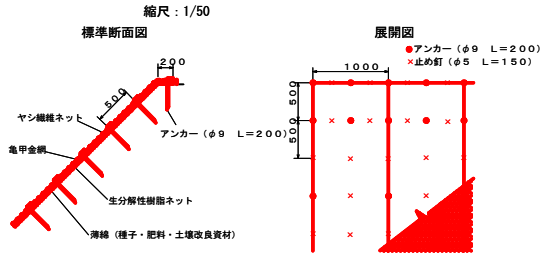

植生マット：A=110.90m²

植生マット工規格

（単位：mm）


幅	長さ	亀甲金網		ネ ッ ト	備 考
		線径	網目		
1,000	10,000	0.8	40	ヤシ繊維・生分解性樹脂	

材料表

（100m² 当り）

品 名	形 状	単位	数量	備 考
植生マット	1,000×10,000・亀甲金網付	m ²	120	割増率 20%
アンカー	φ9 L=200	本	162	
止め釘	φ5 L=150	本	339	

ラス張工 標準配置図

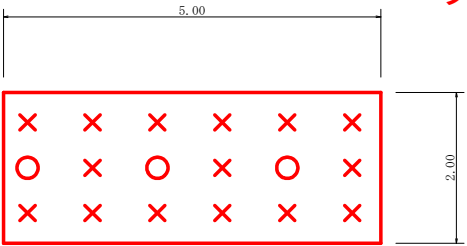


ラス張工：A=395.50m²

ラス張工 （100m² 当り）

品 名	形 状	数量	単位
アンカーピン	φ16×400	30	本
アンカーピン	φ9×200	150	本

重力式擁壁

S=1/100

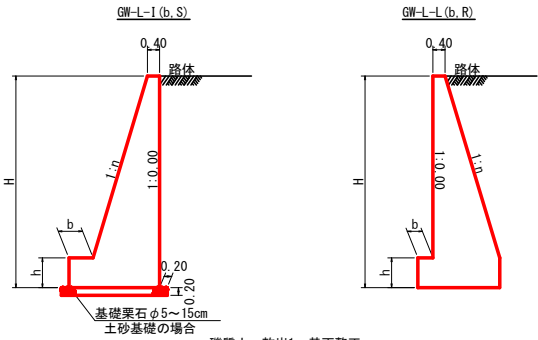

GW-L-I

H	区分	種・岩	n	b	h
2.00	b	S	0.15	300	400
		R	0.15	300	400
2.50	b	S	0.20	300	500
		R	0.15	300	500
3.00	b	S	0.20	300	500
		R	0.20	300	500
3.50	b	S	0.20	400	600
		R	0.20	300	500
4.00	b	S	0.25	450	600
		R	0.20	350	500
4.50	b	S	0.25	450	700
		R	0.25	350	500
5.00	b	S	0.30	450	800
		R	0.25	350	600
5.50	b	S	0.30	450	800
		R	0.25	400	700
6.00	b	S	0.30	450	800
		R	0.25	400	800
6.50	b	S	0.30	450	800
		R	0.25	400	900
7.00	b	S	0.30	450	800
		R	0.25	550	1000
7.50	b	S	0.30	450	800
		R	0.25	600	1100
8.00	b	S	0.30	450	900
		R	0.25	650	1200


令和6年度対応

GW-L-L


H	区分	種・岩	n	b	h
2.00	b	S	0.20	300	300
		R	0.20	300	300
2.50	b	S	0.25	350	500
		R	0.25	300	500
3.00	b	S	0.30	350	500
		R	0.30	300	500
3.50	b	S	0.30	450	600
		R	0.30	300	500
4.00	b	S	0.30	500	700
		R	0.30	350	600
4.50	b	S	0.30	600	900
		R	0.30	400	700
5.00	b	S	0.35	600	1000
		R	0.35	400	800
5.50	b	S	0.35	600	1100
		R	0.30	450	900
6.00	b	S	0.35	650	1200
		R	0.30	500	1100
6.50	b	S	0.35	700	1300
		R	0.35	500	1100
7.00	b	S	0.40	700	1300
		R	0.35	500	1200
7.50	b	S	0.40	700	1400
		R	0.40	550	1200
8.00	b	S	0.40	750	1400
		R	0.40	550	1200

令和6年度対応


GW-L-I (b, S)

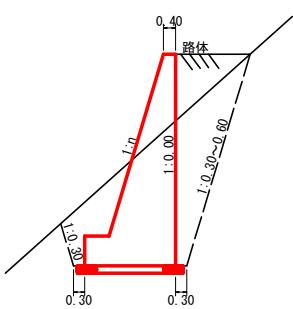

GW-L-L (b, R)

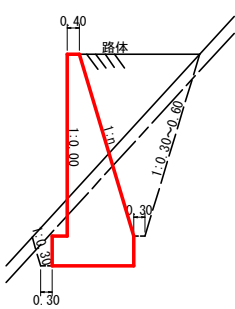


ガードレール補強鉄筋詳細図

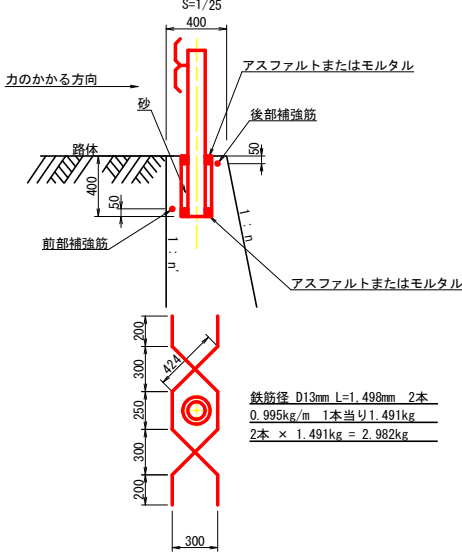


（当初）

路線名	高越二戸線猿鋼工区	事業名	R7馬林 林開高越二戸線猿鋼 美馬市 開設工事
林道区分	森林基幹道	級別区分	第2種2級 設計速度 20km/h
年度	令和7年度	施行主体	徳島県
名称	定規図面	3	葉中 3 番
施行地	徳島県 美馬市 穴吹町 口山		
縮尺	1/100	図面番号	13
審査者		設計者	
測点	No.121 ~ No.127		

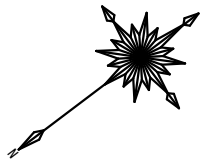

求積表			
地番	美馬市穴吹町口山字大内 746-1番		
所有者	美馬市		
序号	底辺	高さ	面積
(1)	13.6	3.9	26.02
(2)	13.6	5.6	38.08
(3)	15.0	8.0	60.00
(4)	15.0	7.8	58.50
(5)	12.1	3.7	22.39
(6)	12.1	3.8	22.99
(7)	15.1	7.1	53.61
(8)	15.1	7.0	52.65
(9)	15.5	9.1	70.55
(10)	15.5	7.3	56.58
(11)	11.0	3.2	17.60
(12)	11.0	2.9	15.95
(13)	11.6	3.6	20.88
(14)	11.6	3.6	20.88
(15)	11.7	3.7	21.63
(16)	11.7	3.7	21.63
(17)	12.1	3.6	21.78
(18)	18.2	4.0	36.65
(19)	18.8	4.6	45.94
(20)	18.8	4.7	46.53
(21)	18.7	6.3	58.81
(22)	18.3	4.3	39.35
(23)	12.4	5.8	35.94
(24)	12.4	2.8	17.34
(25)	15.1	8.8	66.44
(26)	15.1	4.6	34.75
(27)	13.6	3.3	22.44
(28)	13.6	1.6	10.85
(29)	16.9	6.2	52.39
(30)	16.9	8.7	73.52
(31)	14.7	4.8	35.28
(32)	14.7	4.2	30.87
(33)	13.2	3.2	21.12
(34)	13.0	2.3	14.85
(35)	13.0	3.3	21.45
(36)	14.7	7.5	55.13
(37)	14.7	7.9	58.07
(38)	14.7	7.1	52.19
(39)	14.7	6.6	48.51
(40)	12.8	6.7	42.88
(41)	12.8	5.8	37.12
(42)	17.1	8.1	69.24
(43)	17.1	7.9	67.53
(44)	12.0	5.8	34.80
(45)	12.0	6.7	40.38
(46)	13.3	7.6	50.54
(47)	13.3	3.2	21.28
(48)	15.4	8.1	62.37
(49)	15.4	3.6	27.72
(50)	16.6	2.8	23.24
(51)	17.1	3.9	33.33
(52)	17.3	6.3	54.50
(53)	17.3	8.7	75.24
(54)	13.6	7.8	53.04
(55)	13.6	3.7	25.16
(56)	16.4	7.8	63.94
(57)	16.4	7.2	59.04
(58)	15.0	5.5	41.25
(59)	15.0	5.5	41.25
(60)	13.4	4.5	30.15
(61)	15.7	5.9	56.13
(62)	19.7	12.4	131.88
(63)	19.0	7.3	69.58
(64)	16.4	5.2	43.14
(65)	13.7	8.7	59.89
(66)	13.7	7.1	48.84
(67)	14.4	6.8	48.88
(68)	14.4	6.8	48.88
(69)	12.5	3.8	23.75
(70)	12.5	4.6	28.75
(71)	18.4	8.8	79.88
(72)	15.5	9.2	65.55
(73)	14.0	6.3	44.10
(74)	14.0	4.9	40.34
(75)	13.3	5.6	37.24
(76)	13.3	6.5	43.23
(77)	12.9	4.3	27.34
(78)	12.9	5.4	34.83
(79)	15.8	6.3	49.71
(80)	15.8	6.1	48.18
(81)	13.3	1.8	11.82
合計			3502.15

求積表			
地番	美馬市穴吹町口山字大内 746-1番		
所有者	美馬市		
序号	底辺	高さ	面積
(82)	13.3	3.3	21.88
(83)	15.8	7.3	57.81
(84)	15.8	8.0	63.24
合計			142.92

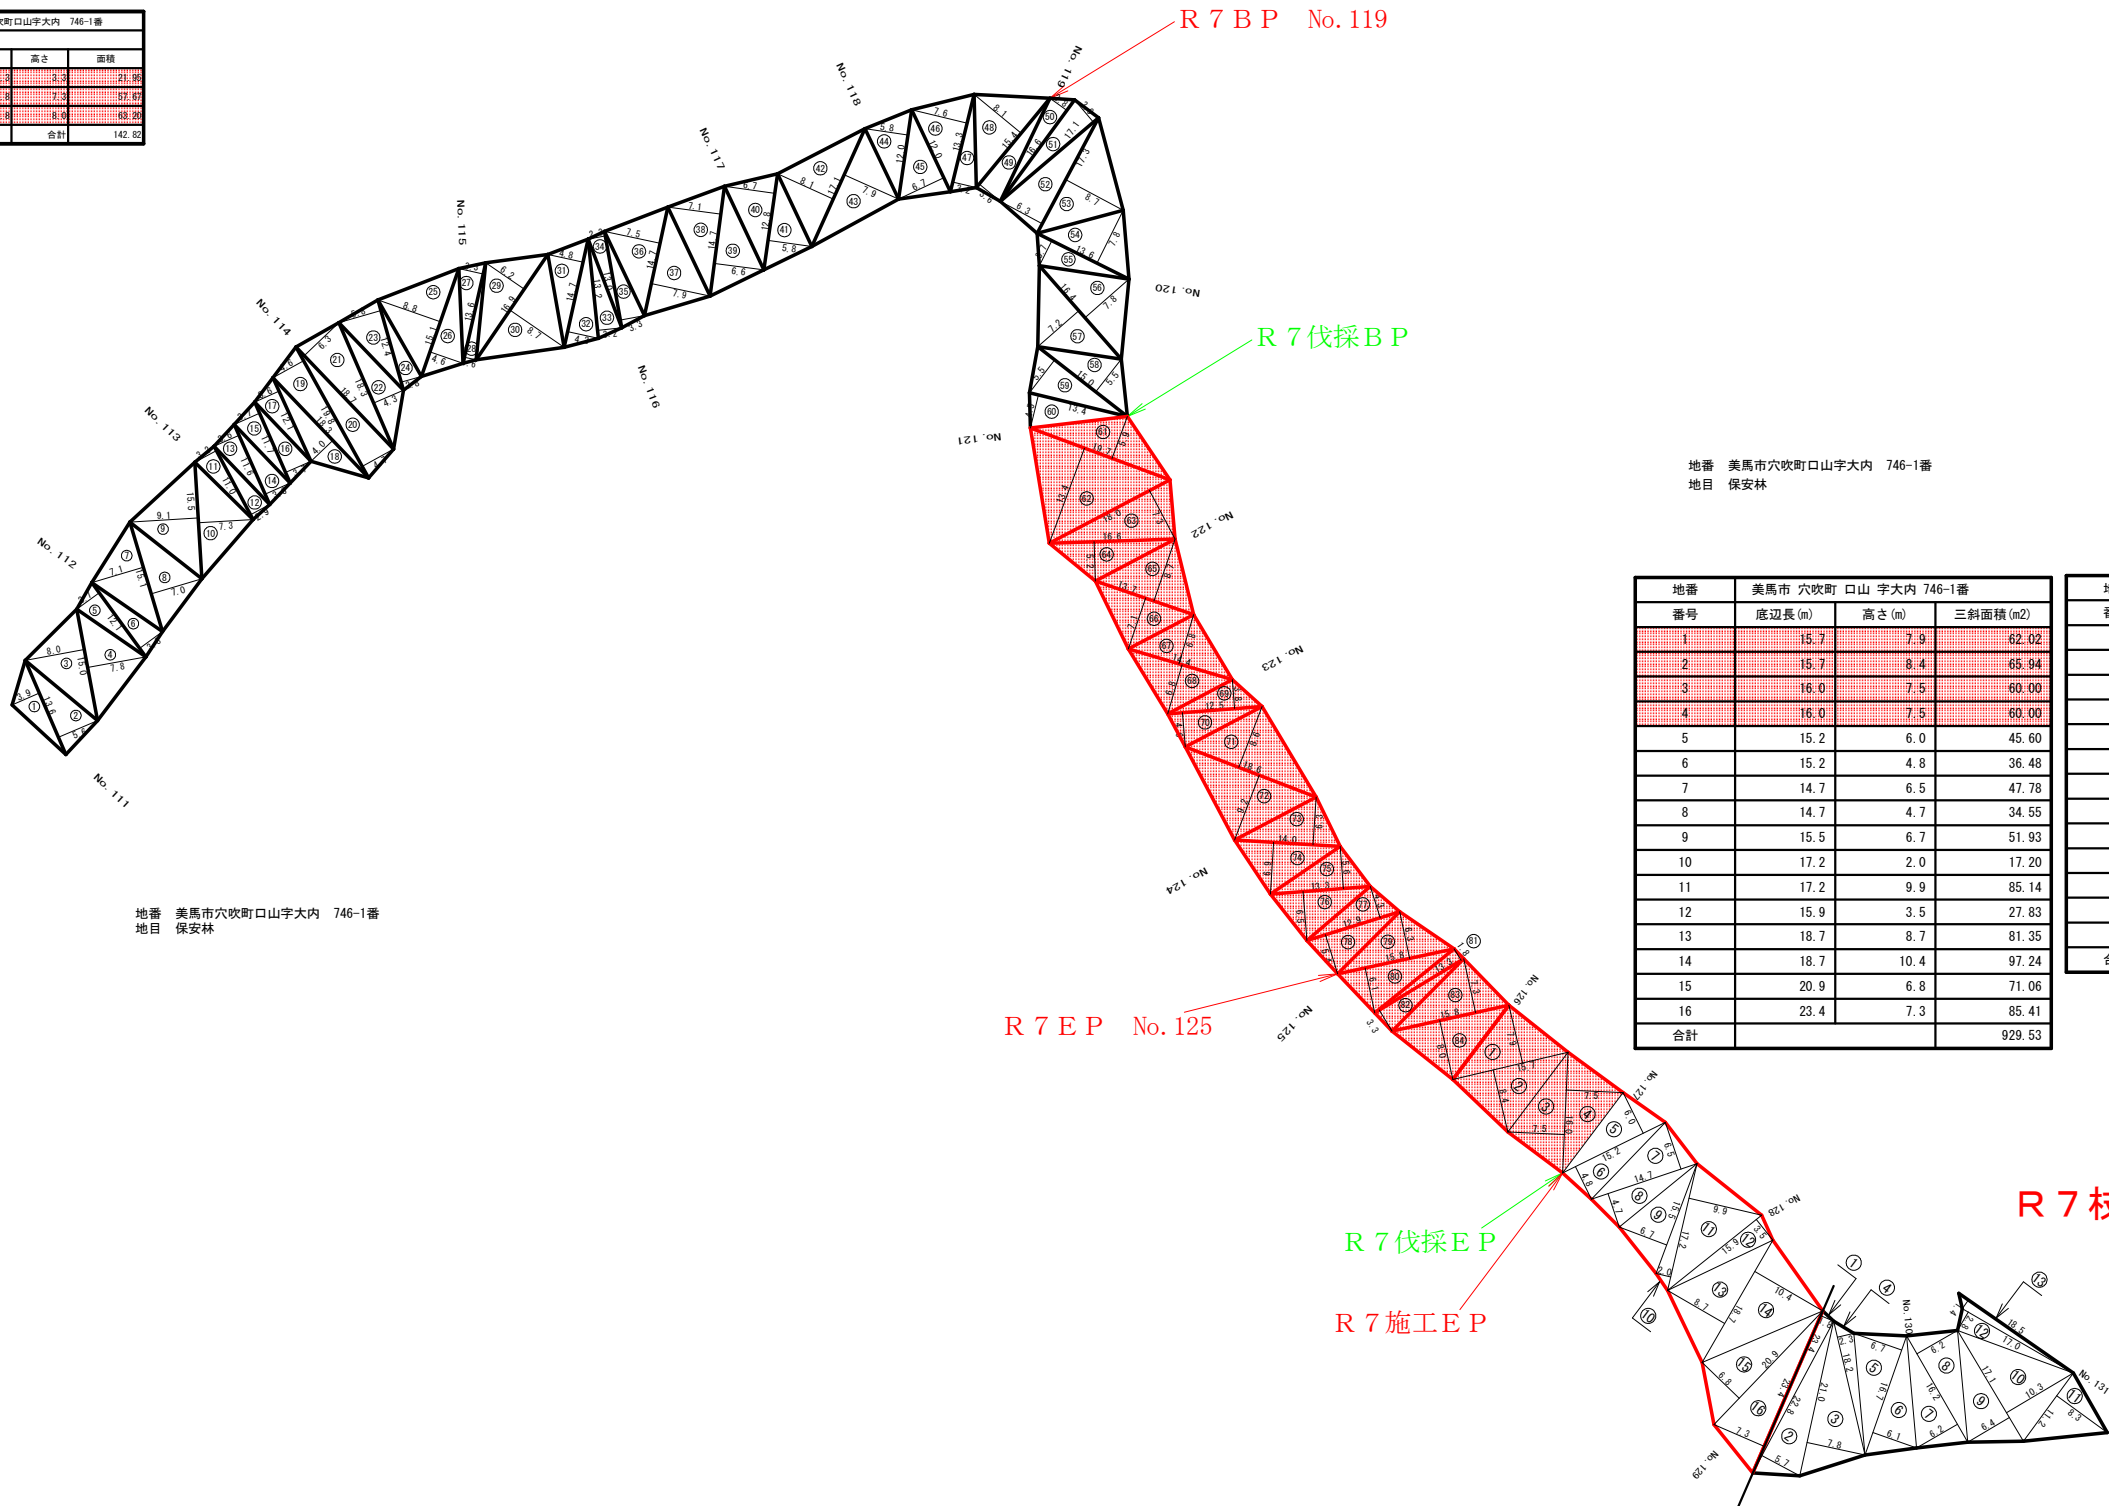

地番 美馬市穴吹町口山字大内 746-1番
地目 保安林

地番 美馬市穴吹町口山字大内 744番
地目 保安林


地番	美馬市 穴吹町 口山 字大内 746-1番		
番号	底辺長(m)	高さ(m)	三斜面積(m2)
1	15.7	7.9	62.02
2	15.7	8.4	65.94
3	16.0	7.5	60.00
4	16.0	7.5	60.00
5	15.2	6.0	45.60
6	15.2	4.8	36.48
7	14.7	6.5	47.78
8	14.7	4.7	34.55
9	15.5	6.7	51.93
10	17.2	2.0	17.20
11	17.2	9.9	85.14
12	15.9	3.5	27.83
13	18.7	8.7	81.35
14	18.7	10.4	97.24
15	20.9	6.8	71.06
16	23.4	7.3	85.41
合計			929.53

地番	美馬市 穴吹町 口山 字大内 744番		
番号	底辺長(m)	高さ(m)	三斜面積(m2)
1	23.4	1.8	21.06
2	22.8	5.7	64.98
3	21.0	7.8	81.90
4	18.2	2.3	20.93
5	16.7	6.7	55.95
6	16.7	6.1	50.94
7	16.2	6.2	50.22
8	16.2	6.2	50.22
9	17.1	6.4	54.72
10	17.1	10.3	88.07
11	11.2	8.3	46.48
12	17.0	2.8	23.80
13	18.5	1.4	12.95
合計			622.22

地番 美馬市穴吹町口山字大内 744番
所有者 美馬市
地目 山林


(当初)

路線名	高越二戸線 猿飼工区	事業名	R 7 馬林 林開高越二戸線猿飼 美馬市 開設工事		
林道区分	森林基幹道	級別区分	第2種2級	設計速度	2 KM/H
年 度	令和 7 年度	施工主体	徳 島 県		
名 称	丈量図面		1 葉中		1 番
施工地	徳島県 美馬市 穴吹町 口山 字葛籠 大内				
縮 尺	1/500		図面番号	1 4	
審査者			設計者		
測 点	NO. 111 ~ NO. 131				

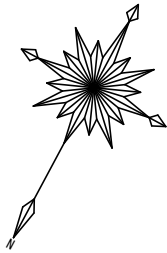

座標値一覧表


測点名	X座標	Y座標	Z座標
No. 0	591.500	500.000	
+10. 0	581.500	500.000	
+20. 0	571.500	500.000	548.561
+30. 0	561.500	500.000	542.244
+40. 0	551.500	500.000	538.591
+50. 0	541.500	500.000	539.493
+60. 0	531.500	500.000	539.188
+70. 0	521.500	500.000	539.085
+80. 0	511.500	500.000	539.204
+89. 0	502.500	500.000	538.934
+97. 0	494.500	500.000	538.149
ST-0	500.000	500.000	539.012
ST-1	567.155	483.417	532.513
ST-2	517.127	495.776	537.158
ST-3	512.527	448.280	514.539
ST-4	495.692	414.928	500.183
ST-5	546.768	430.330	504.456
ST-6	587.548	426.035	505.529
ST-7	555.490	452.850	513.512
ST-8	581.205	458.975	520.326
ST-9	551.701	491.762	532.550
ST-10	546.615	520.054	552.480
ST-11	554.818	516.164	550.935
ST-12	524.524	559.579	570.259
ST-13	573.358	526.627	564.339
ST-14(+80. 0)	511.500	500.000	539.416
ST-15	544.876	513.483	547.554
ST-16	518.471	540.196	559.743
ST-17	523.026	432.449	505.762
ST-18	547.414	470.598	522.184
ST-19	616.037	409.013	508.421
No. 0-10. 0S	601.500	430.000	512.197
No. 0S	591.500	430.000	508.634
+10. 0S	581.500	430.000	505.351
+20. 0S	571.500	430.000	504.556
+30. 0S	561.500	430.000	504.207
+40. 0S	551.500	430.000	504.182
+50. 0S	541.500	430.000	504.322
+60. 0S	531.500	430.000	504.519
+70. 0S	521.500	430.000	504.850
+80. 0S	511.500	430.000	505.169
+89. 0S	502.500	430.000	505.871
+97. 0S	494.500	430.000	506.367
BM1	626.156	412.229	508.963
BM2	514.806	417.041	498.784


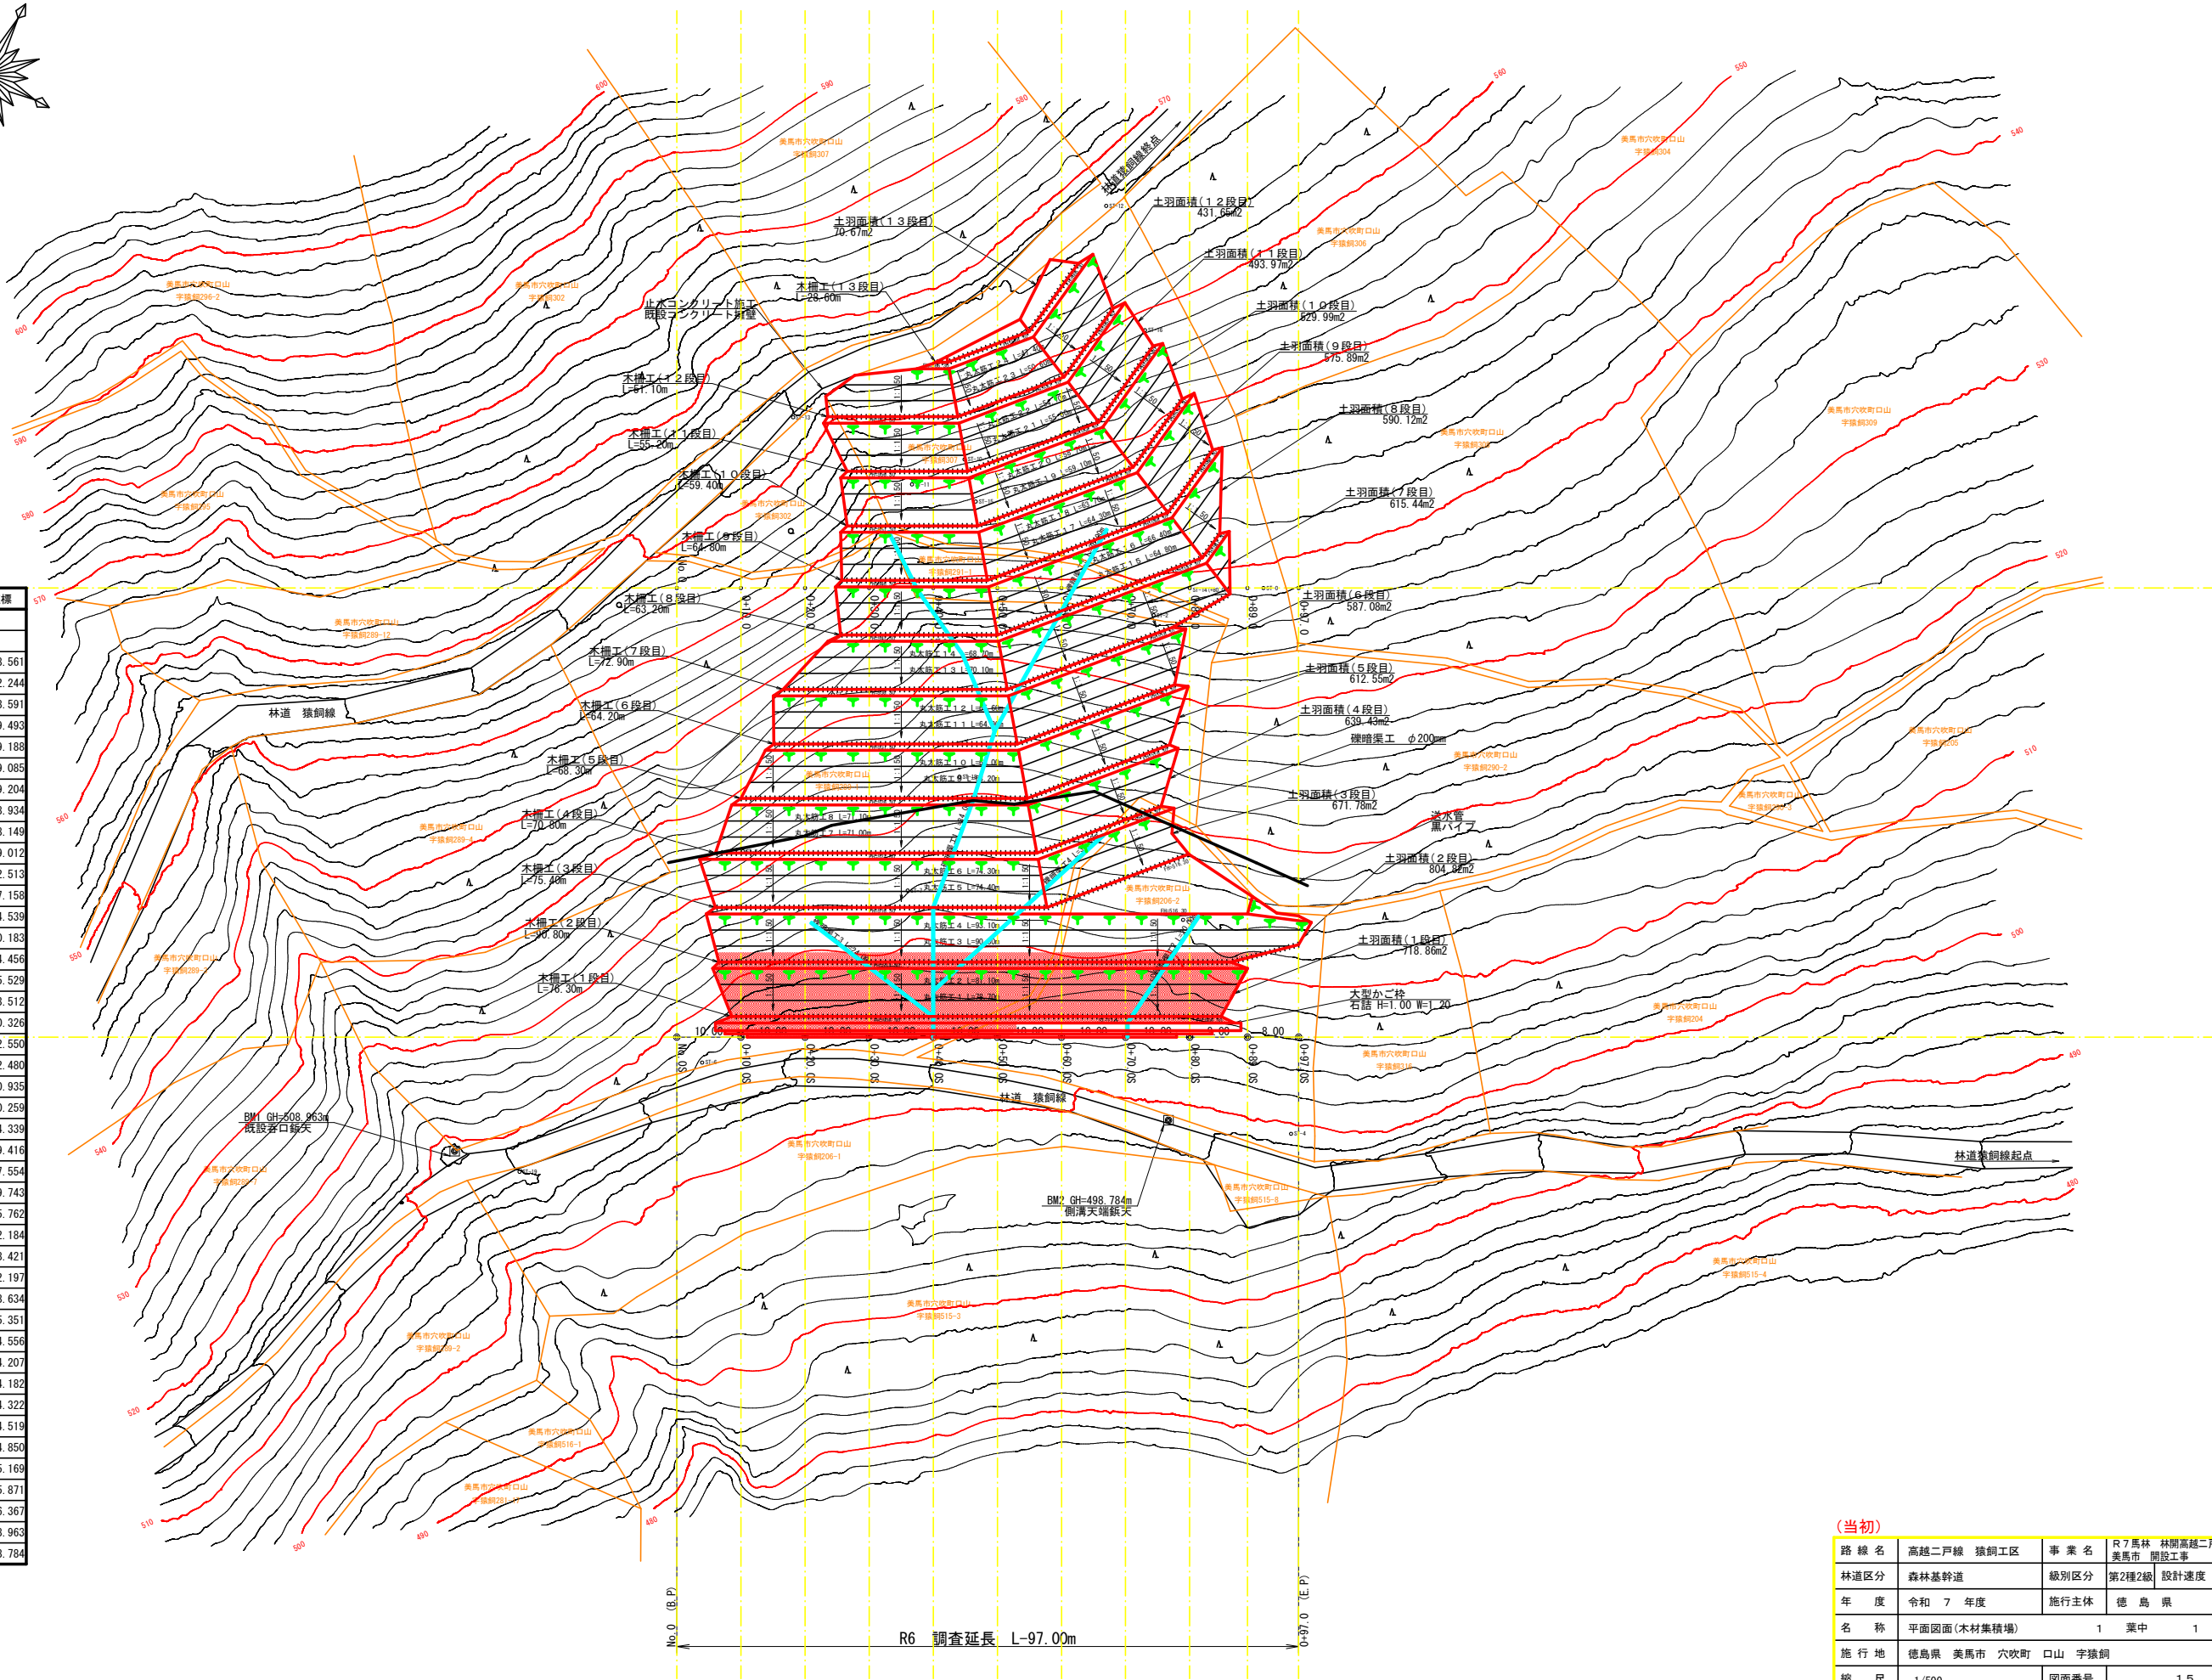


(当初)			
路 線 名	高越二戸線 猿飼工区	事 業 名	R7 馬林 林間高越二戸線猿飼 美馬市 開設工事
林道区分	森林基幹道	級別区分	第2種2級 設計速度 20km/h
年 度	令和 7 年度	施行主体	徳 島 県
名 称	平面図面(木材集積場) 1 葉中 1 番		
施 行 地	徳島県 美馬市 穴吹町 口山 字猿飼		
縮 尺	1/500	図面番号	15
審 査 者	設 計 者		
測 点	No. 0 ~ No. 0+97. 0		


(当初)

路線名	高越二戸線 猿飼工区	事業名	R / 呉井 林間高越二戸線振興 美馬市 開設工事	
林道区分	森林基幹道	級別区分	第2種2級	設計速度 2.0 km/h
年度	令和 7 年度	施行主体	徳 島 県	
名称	縦断図面 (木材集積場)		1 葉中	1 番
施行地	徳島県 美馬市 穴吹町 口山 字猿飼			
縮 尺	H1/200 V1/200		図面番号	1 6
審査者			設計者	
測 点	No.0 ~ No.0+97.0			

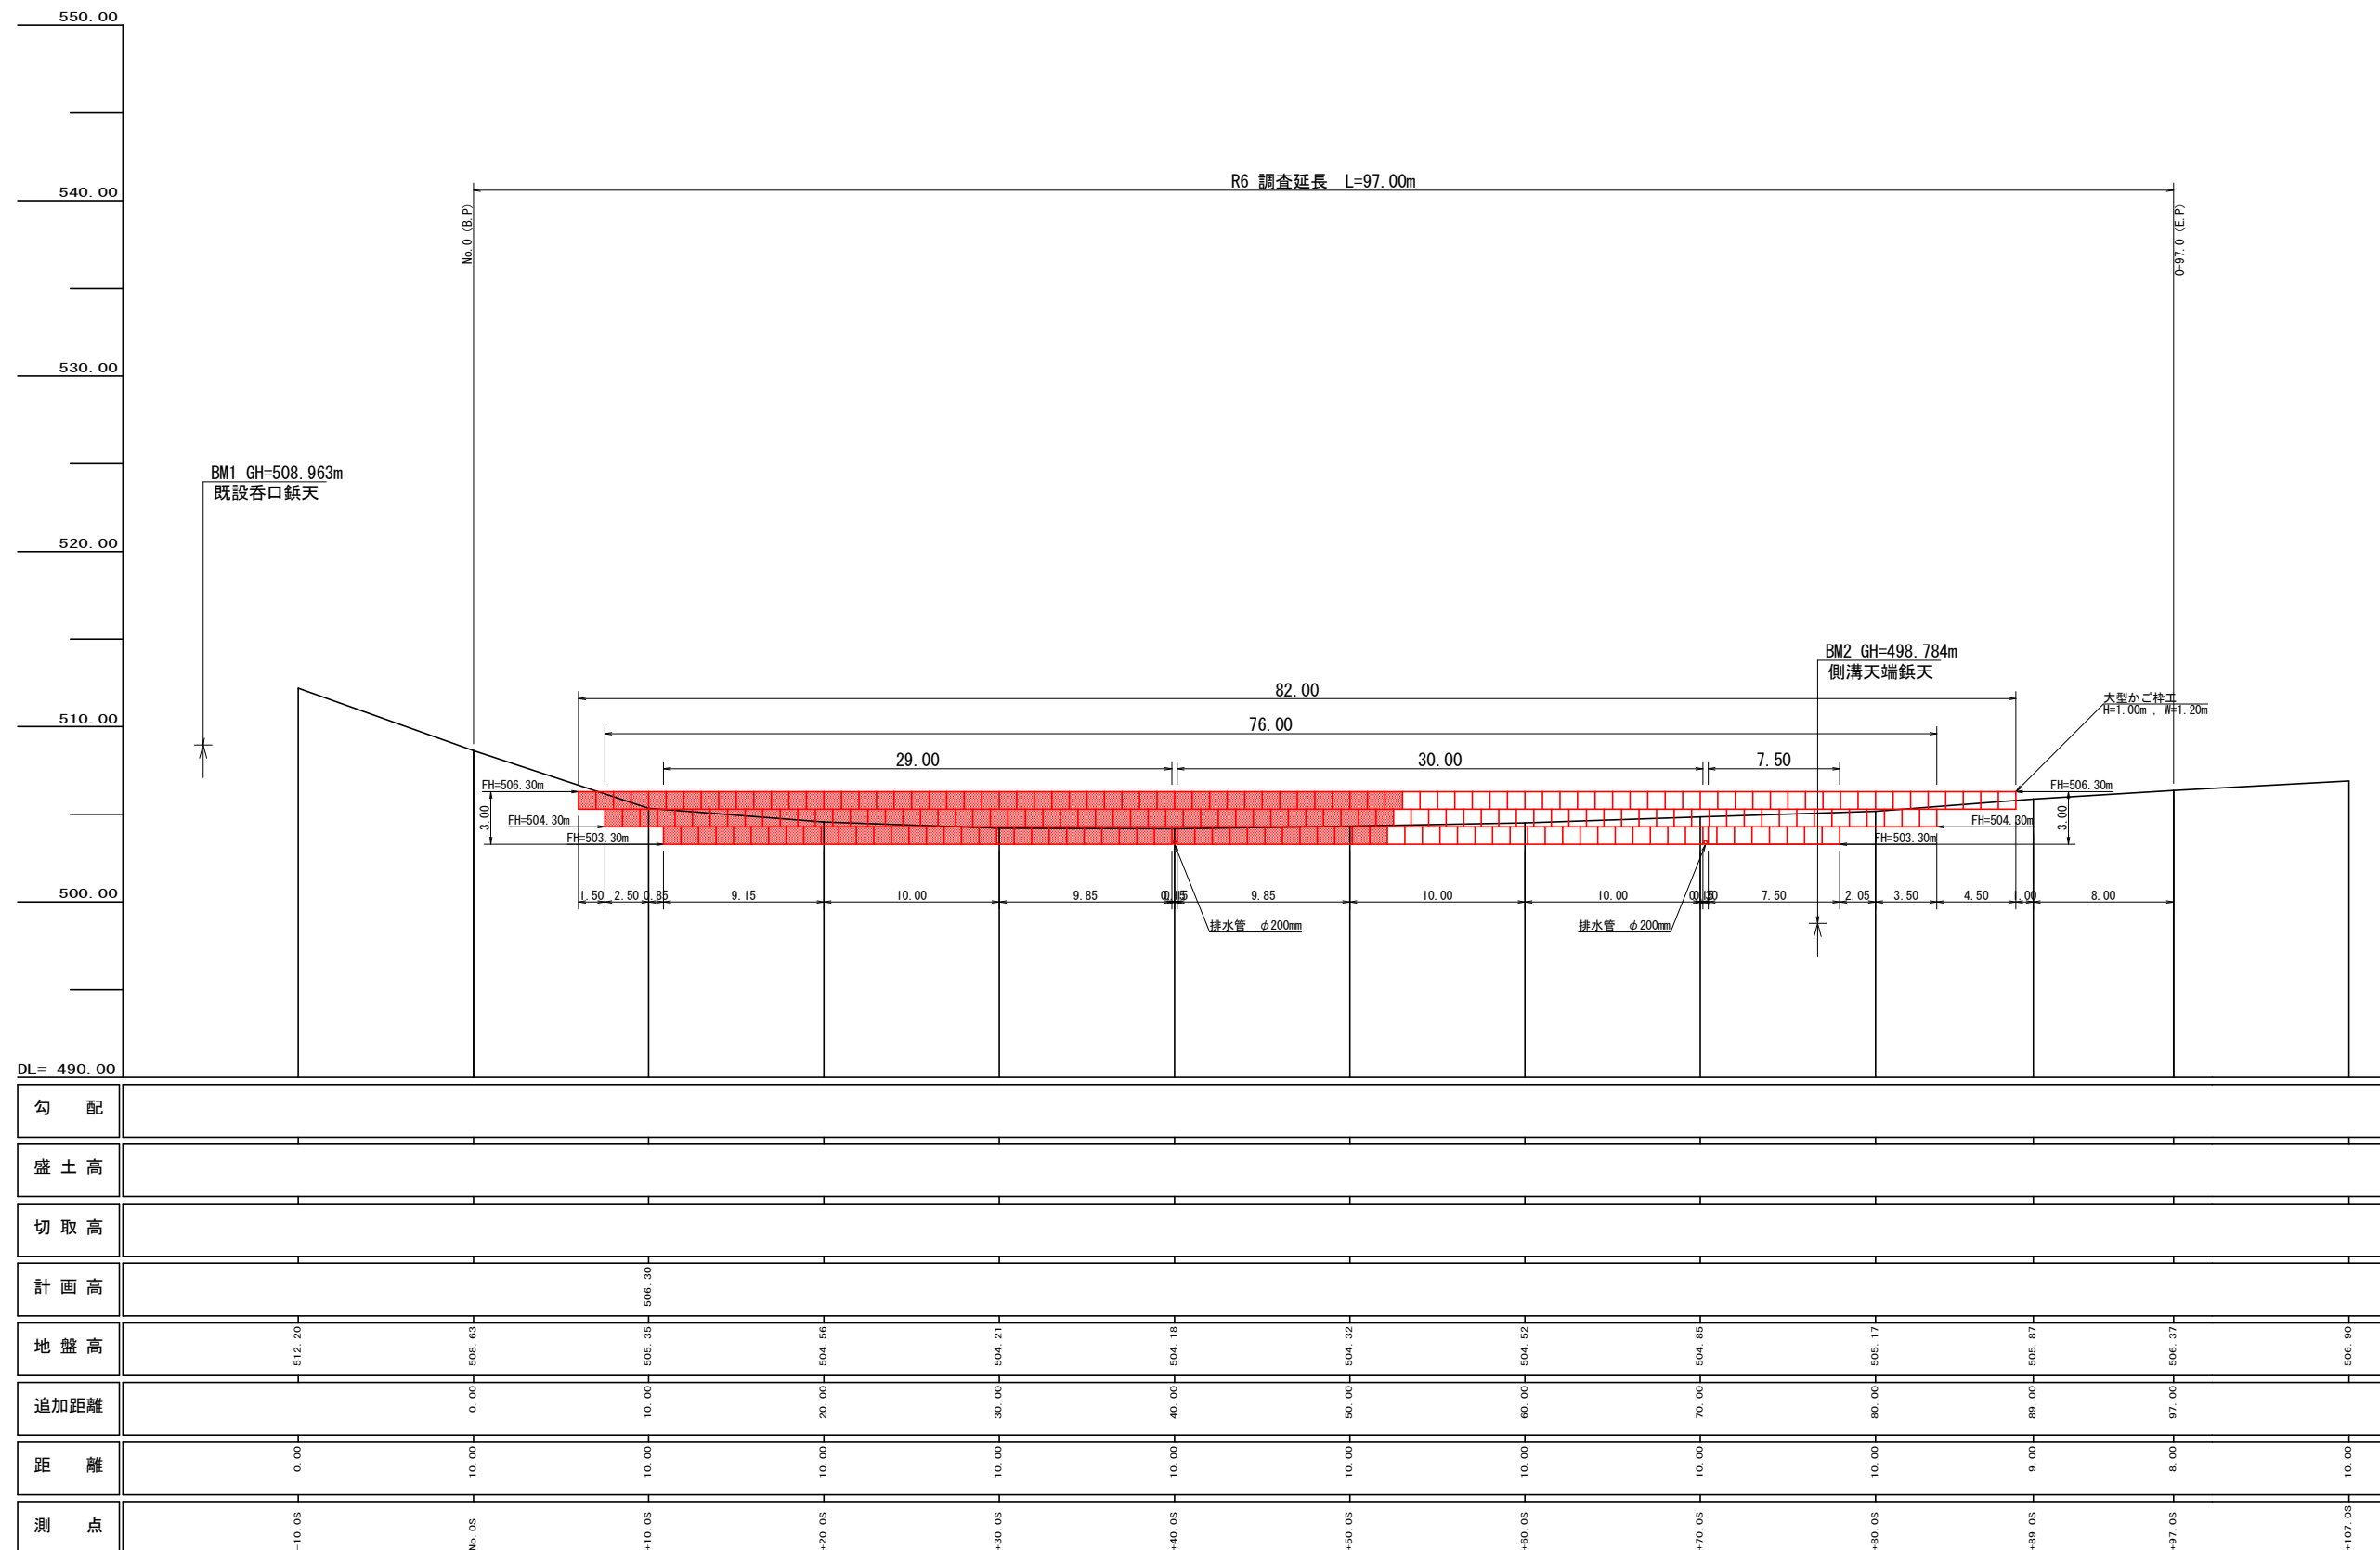


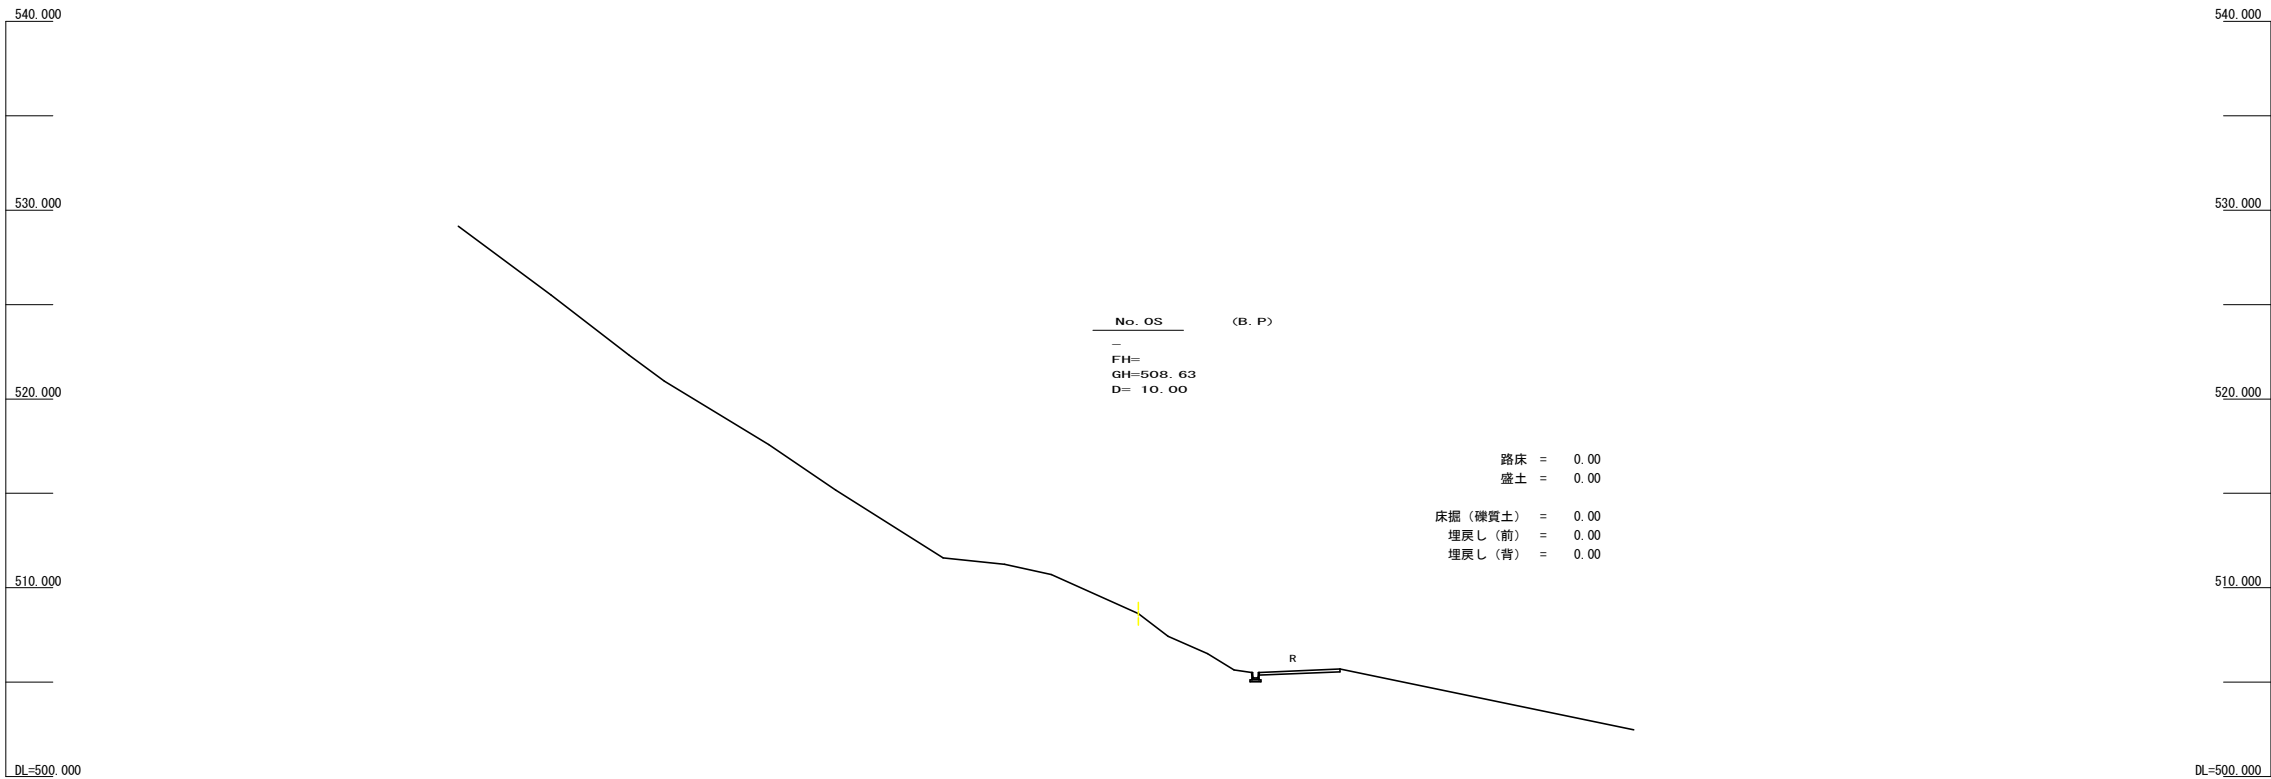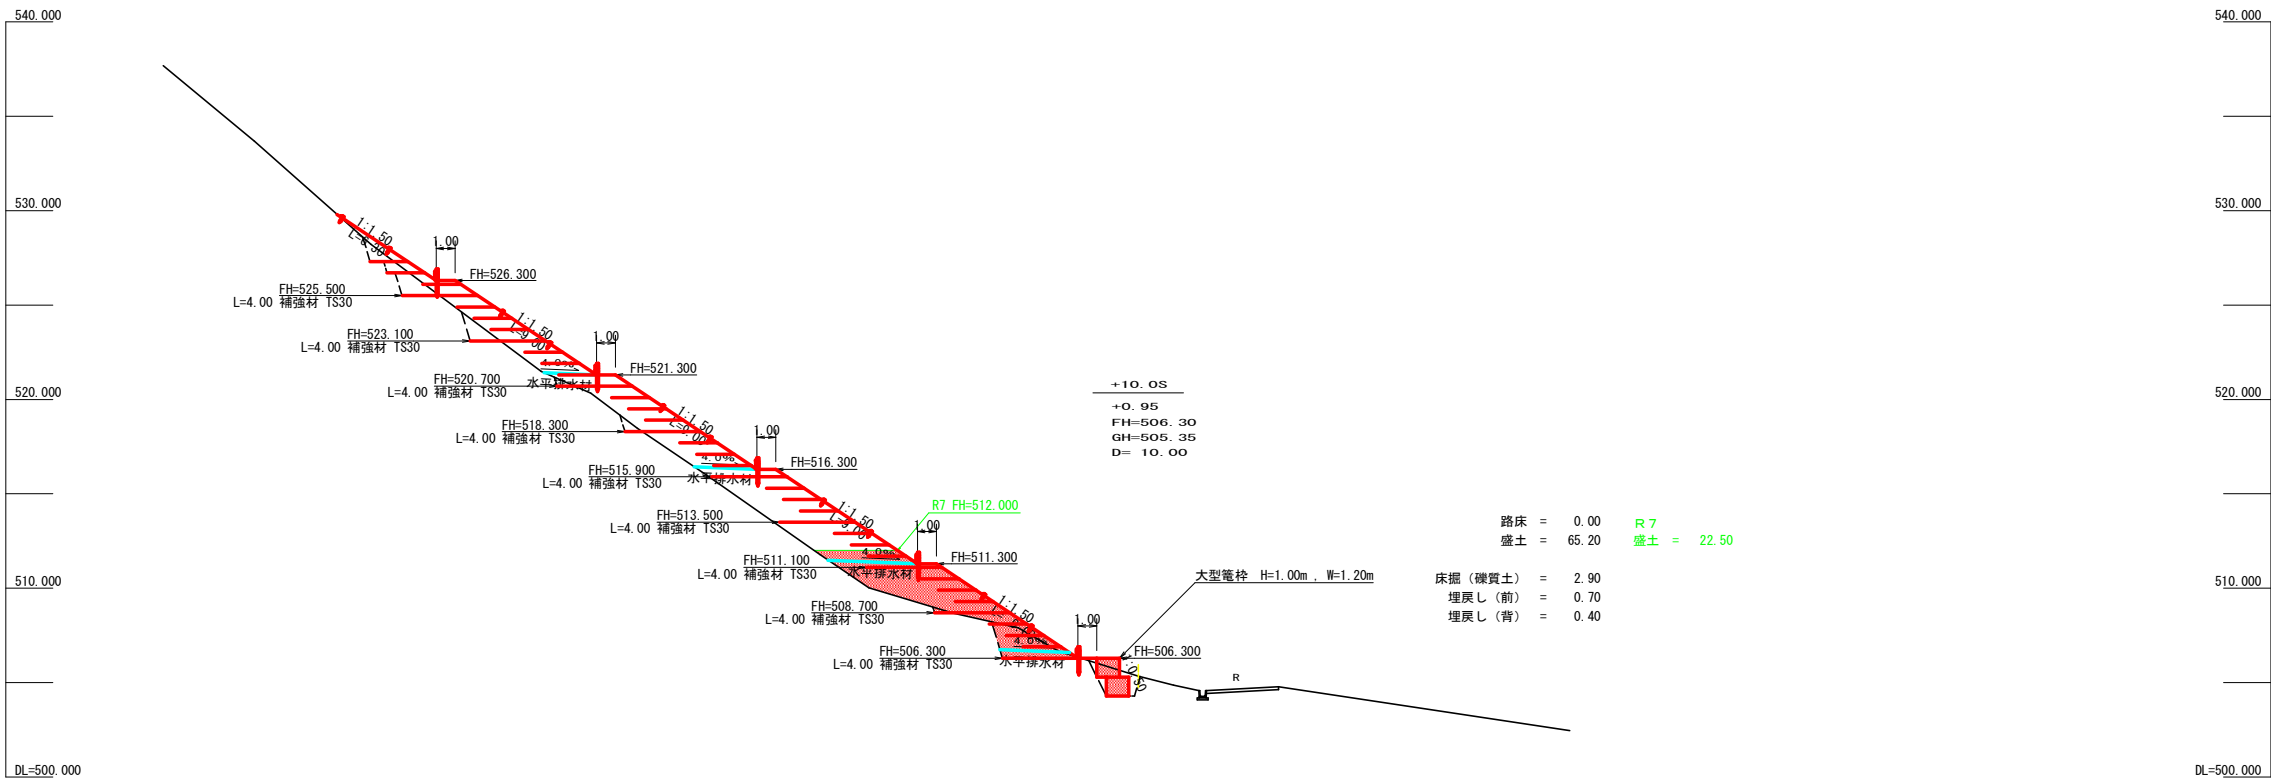


(当初)				
路 線 名	高越二戸線 猿飼工区	事 業 名	R7馬林 林開高越二戸線猿飼 美馬市 開設工事	
林道区分	森林基幹道	級別区分	第2種2級	設計速度 20 km/h
年 度	令和 7 年度	施行主体	徳 島 県	
名 称	横断面図(木材集積場) 10 葉中 1 番			
施 行 地	徳島県 美馬市 穴吹町 口山 字猿飼			
縮 尺	1/200	図面番号	17	
審 査 者		設 計 者		
測 点	No.0 ~ No.0+10.0			

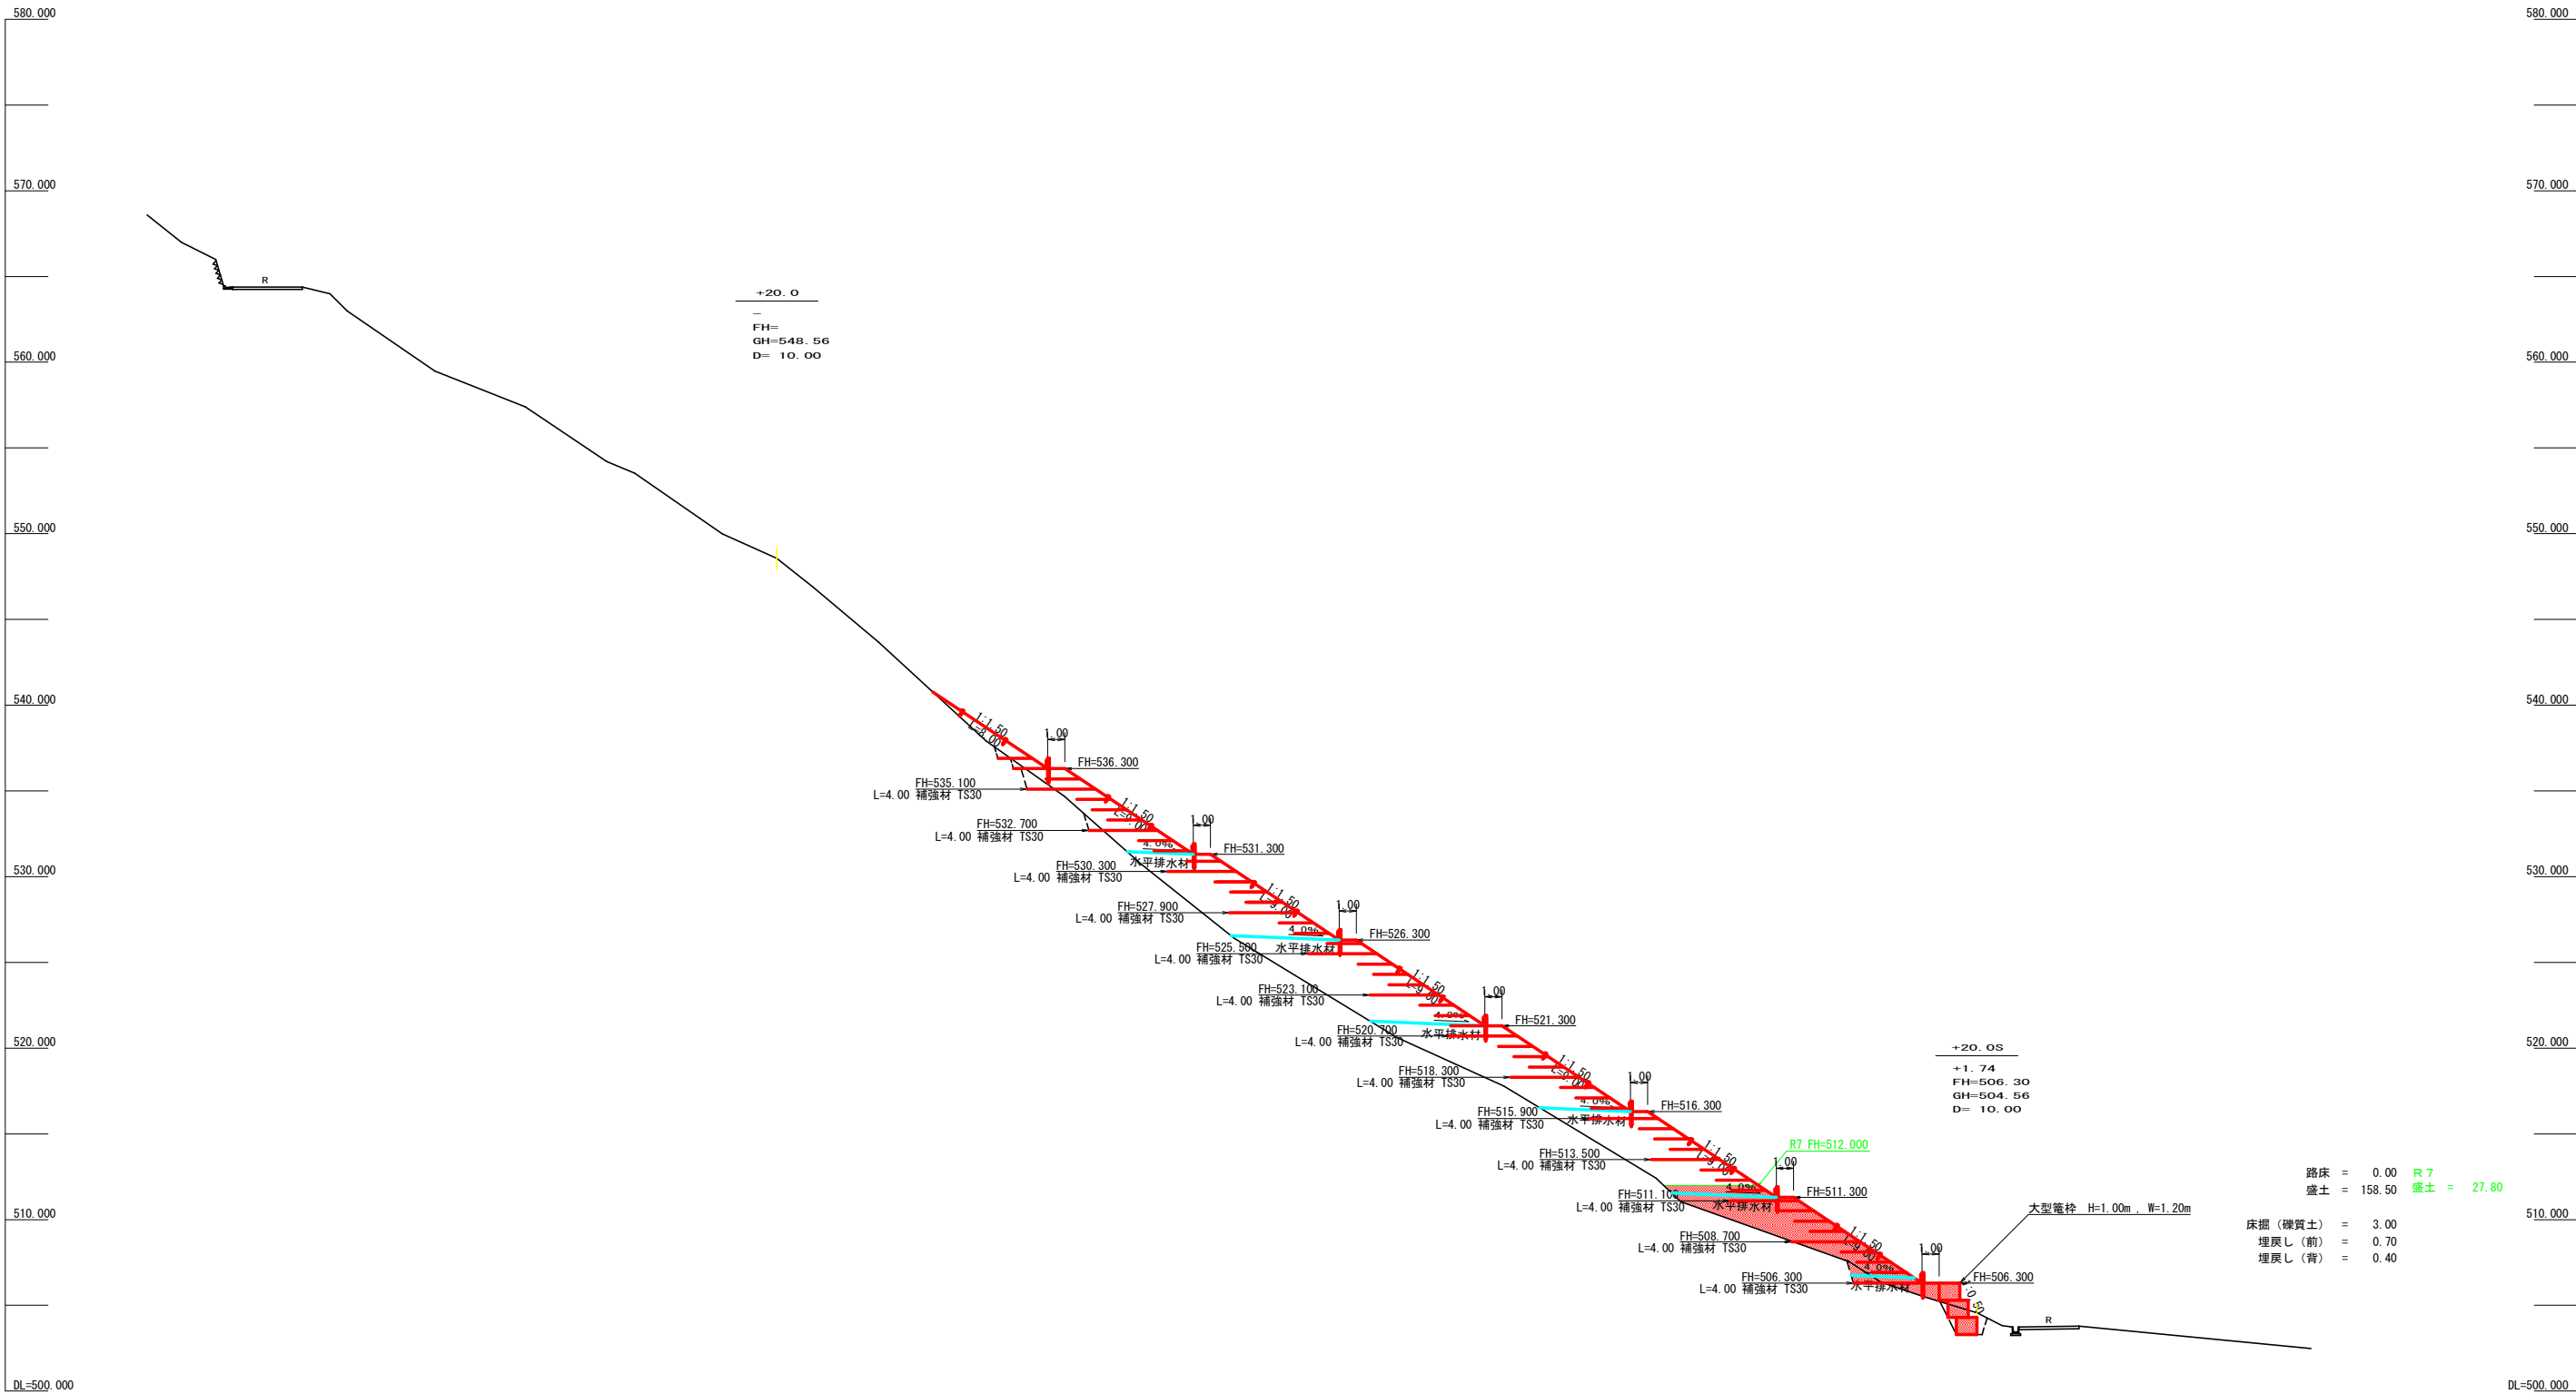

路 線 名	高越二戸線 猿飼工区	事 業 名	R7馬林 林開高越二戸線猿飼 美馬市 開設工事
林道区分	森林基幹道	級別区分	第2種2級 設計速度 20km/h
年 度	令和 7 年度	施行主体	徳 島 県
名 称	横断面図(木材集積場) 10 葉中 2 番		
施 行 地	徳島県 美馬市 穴吹町 口山 字猿飼		
縮 尺	1/200	図面番号	18
審 査 者		設 計 者	
測 点	No.0+20.0		

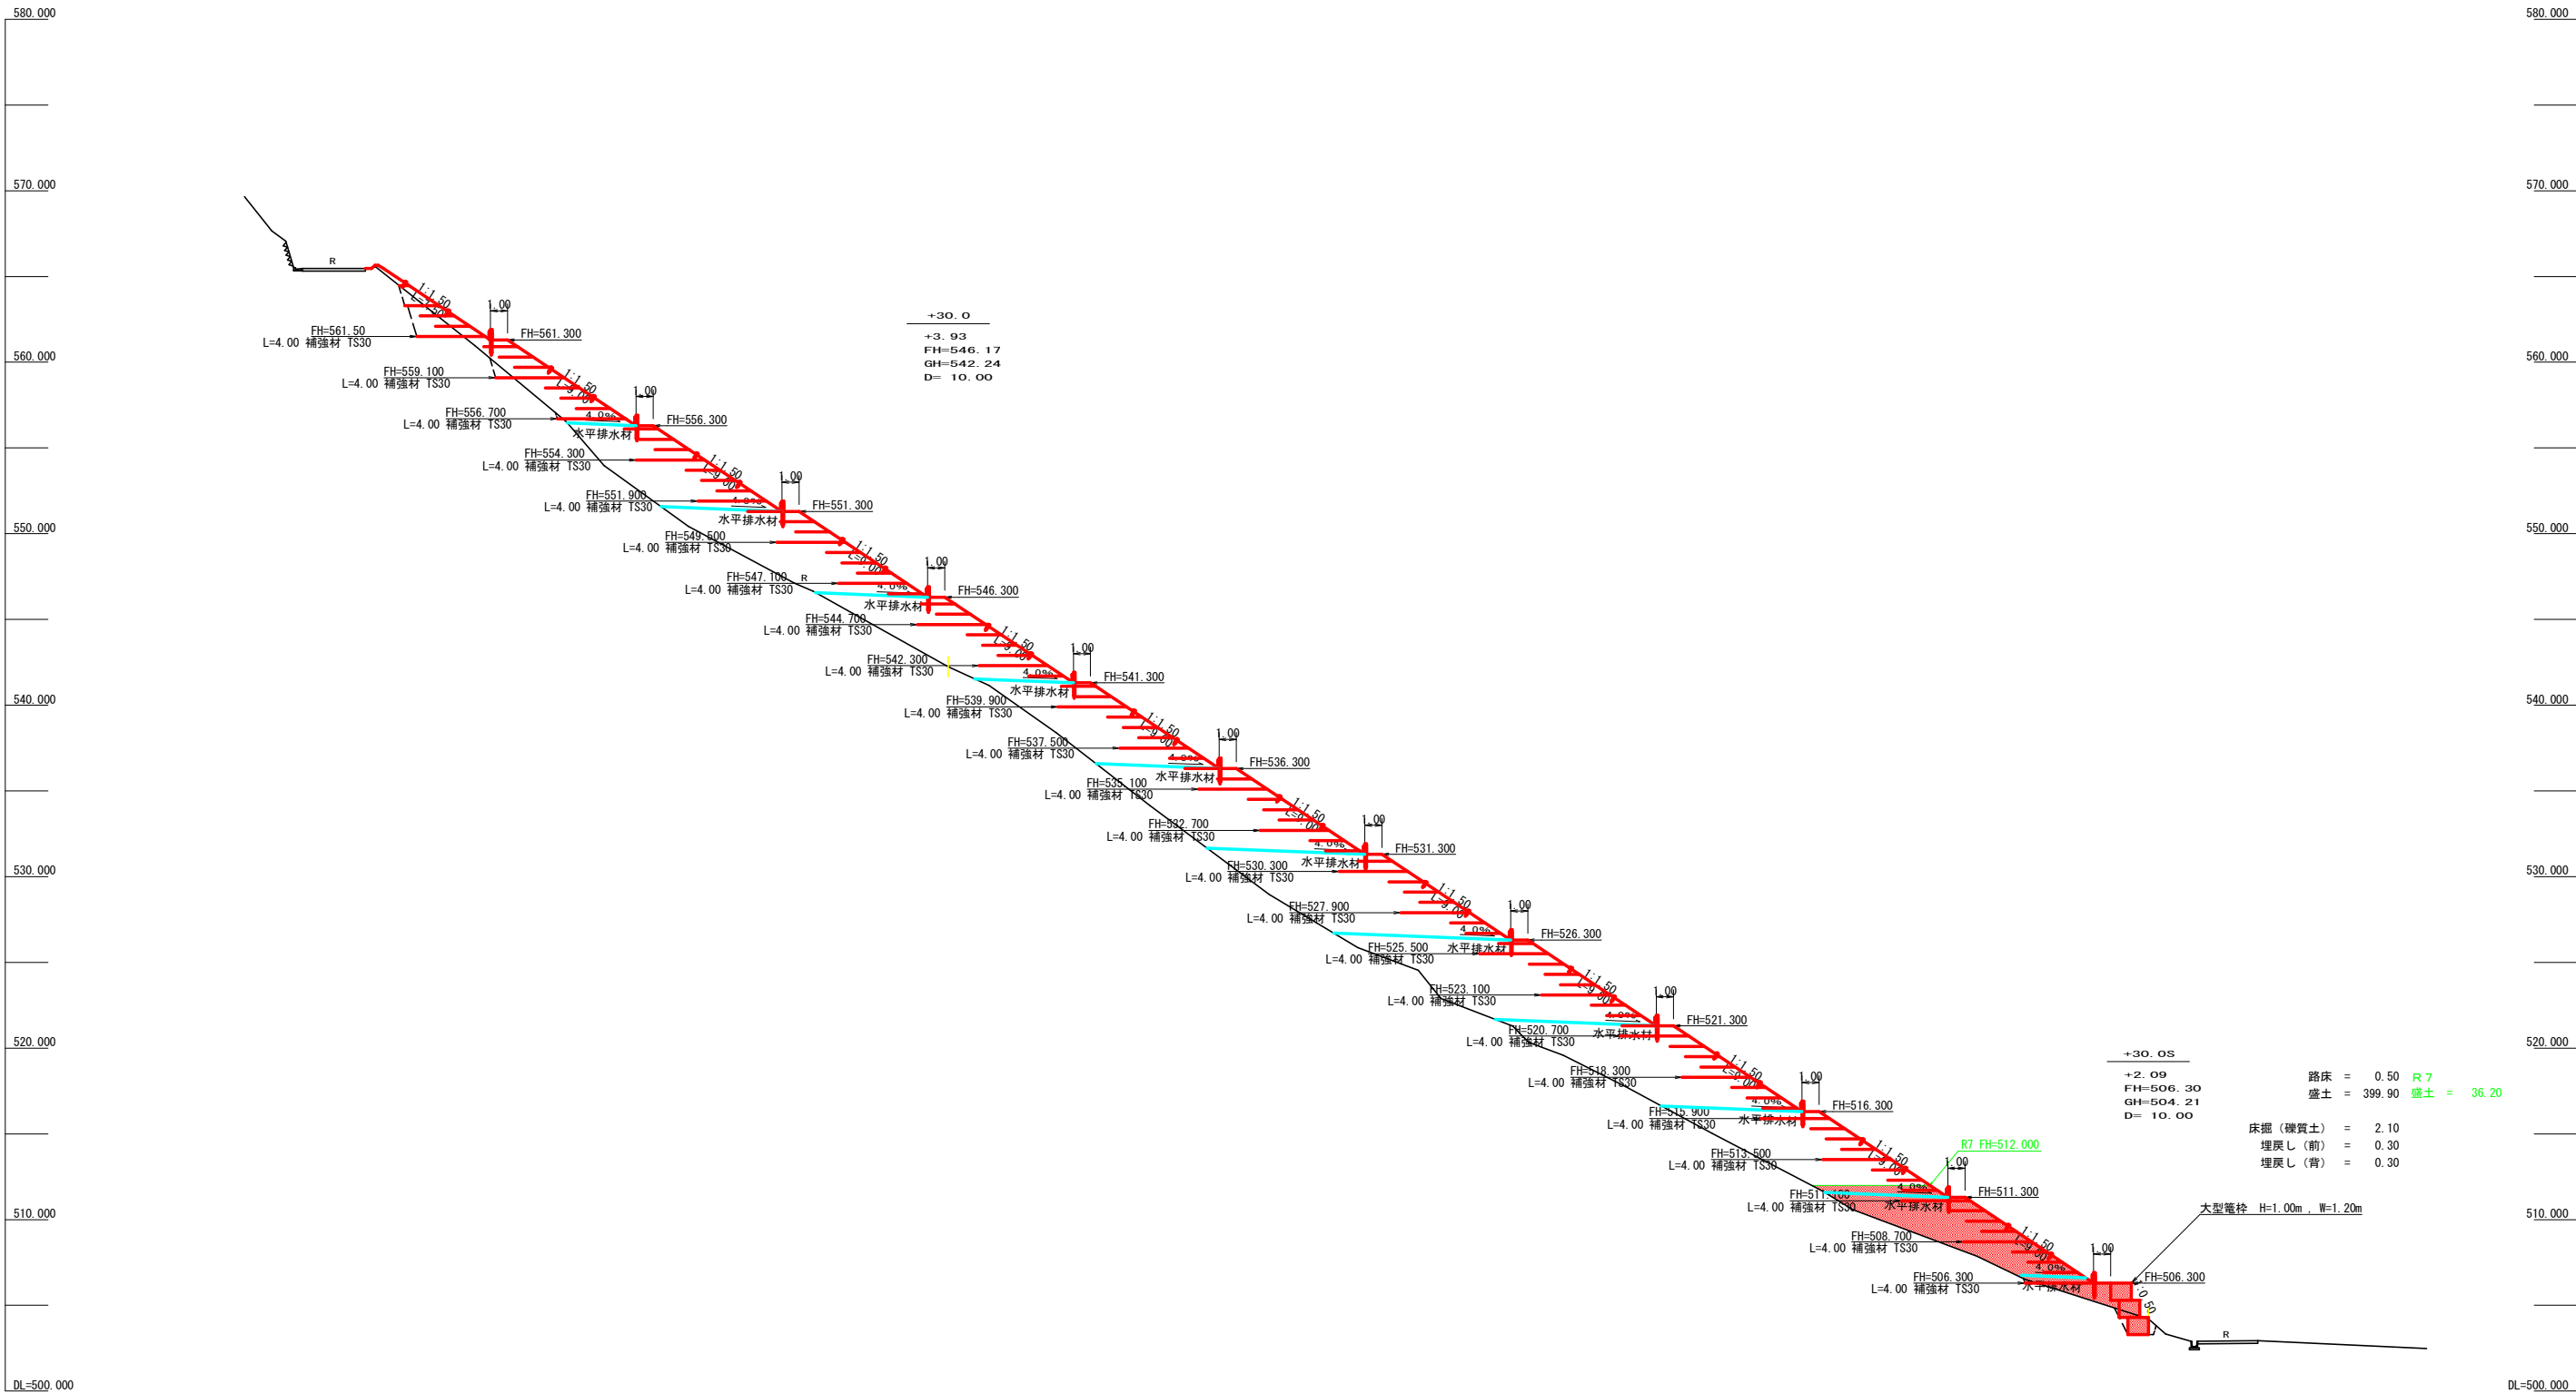

(当初)			
路 線 名	高越二戸線 猿飼工区	事 業 名	R7馬林 林間高越二戸線猿飼 美馬市 開設工事
林道区分	森林基幹道	級別区分	第2種2級
年 度	令和 7 年度	設計速度	20km/h
名 称	横断面図(木材集積場)	10	葉中 3 番
施 行 地	徳島県 美馬市 穴吹町 口山 字猿飼		
縮 尺	1/200	図面番号	19
審 査 者		設 計 者	
測 点	No.0+30.0		

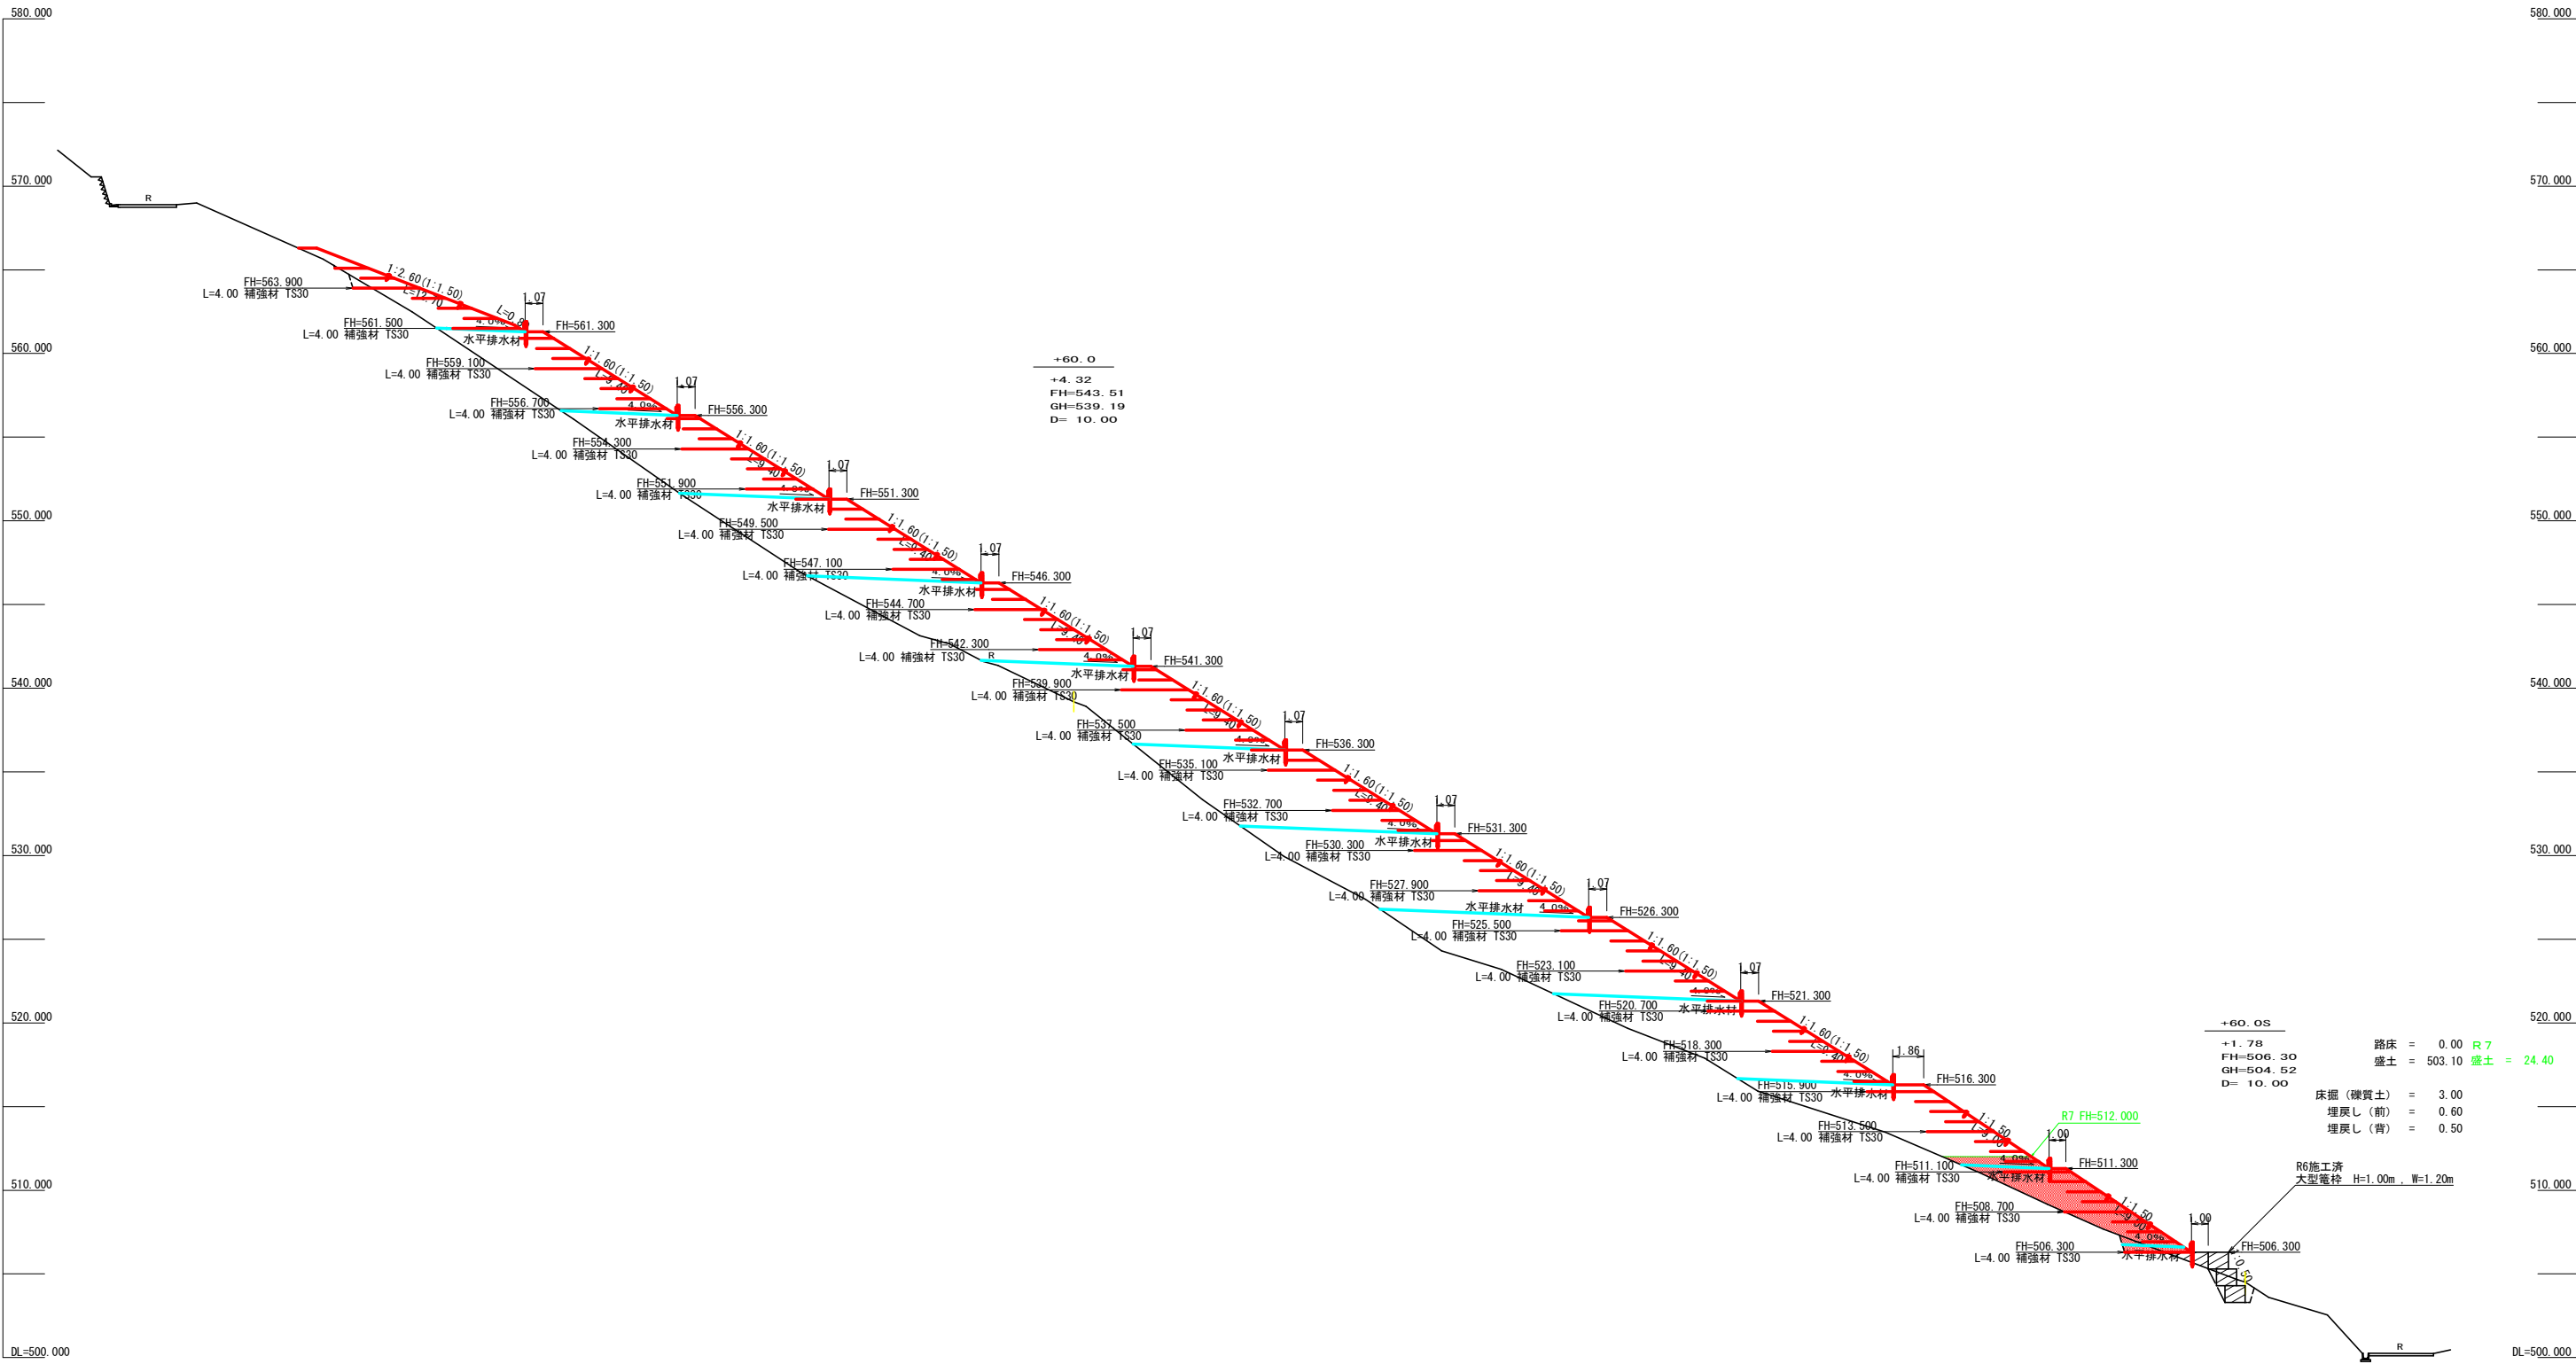

+60.0S
+1.78
FH=506.30
GH=504.52
D= 10.00


路床 = 0.00 R7
盛土 = 503.10 盛土 = 24.40

床掘 (硬質土) = 3.00
埋戻し (前) = 0.60
埋戻し (背) = 0.50


R6施工済
大型管径 H=1.00m, W=1.20m

R

(当初)				
路 線 名	高越二戸線 猿飼工区	事 業 名	R7馬林 林開高越二戸線猿飼 美馬市 開設工事	
林道区分	森林基幹道	級別区分	第2種2級	設計速度 20 km/h
年 度	令和 7 年度	施行主体	徳 島 県	
名 称	横断面図(木材集積場) 10 葉 中 6 番			
施 行 地	徳島県 美馬市 穴吹町 口山 字猿飼			
縮 尺	1/200	図面番号	2 2	
審 査 者		設 計 者		
測 点	No.0+60.0			

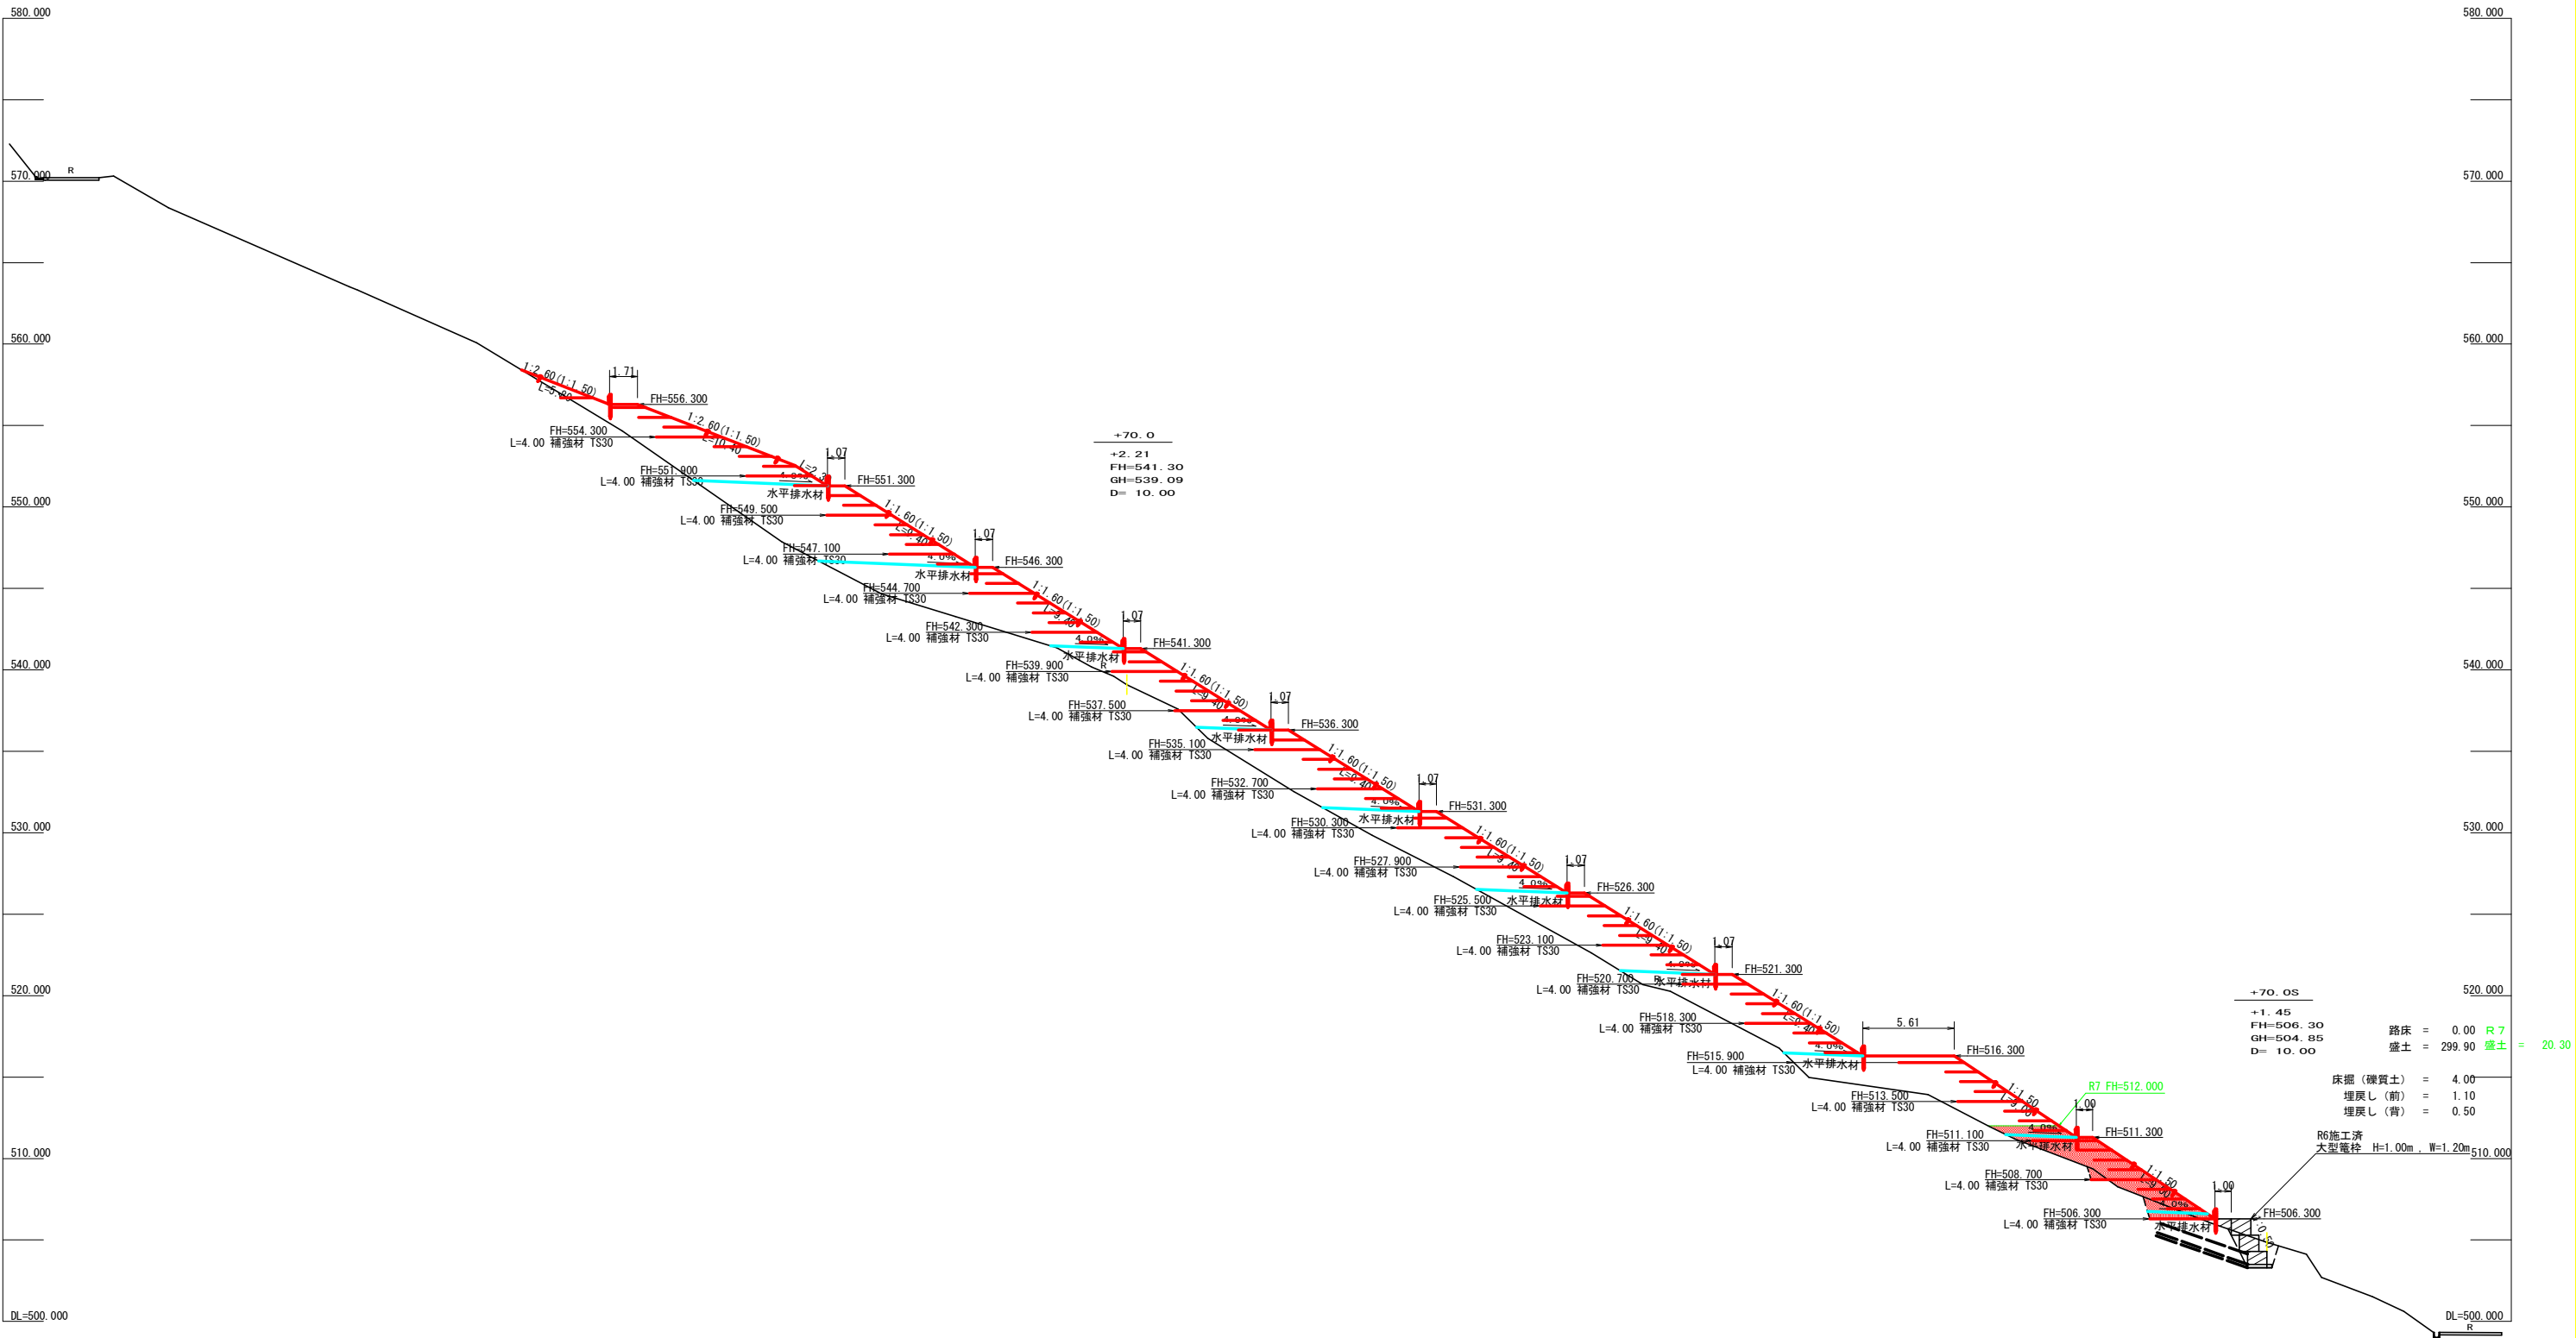

(当初)			
路 線 名	高越二戸線 猿飼工区	事 業 名	R7馬林 林開高越二戸線猿飼 美馬市 開設工事
林道区分	森林基幹道	級別区分	第2種2級 設計速度 20km/h
年 度	令和 7 年度	施行主体	徳 島 県
名 称	横断面図(木材集積場) 10 葉中 7 番		
施 行 地	徳島県 美馬市 穴吹町 口山 字猿飼		
縮 尺	1/200	図面番号	23
審 査 者		設 計 者	
測 点	No.0+70.0		

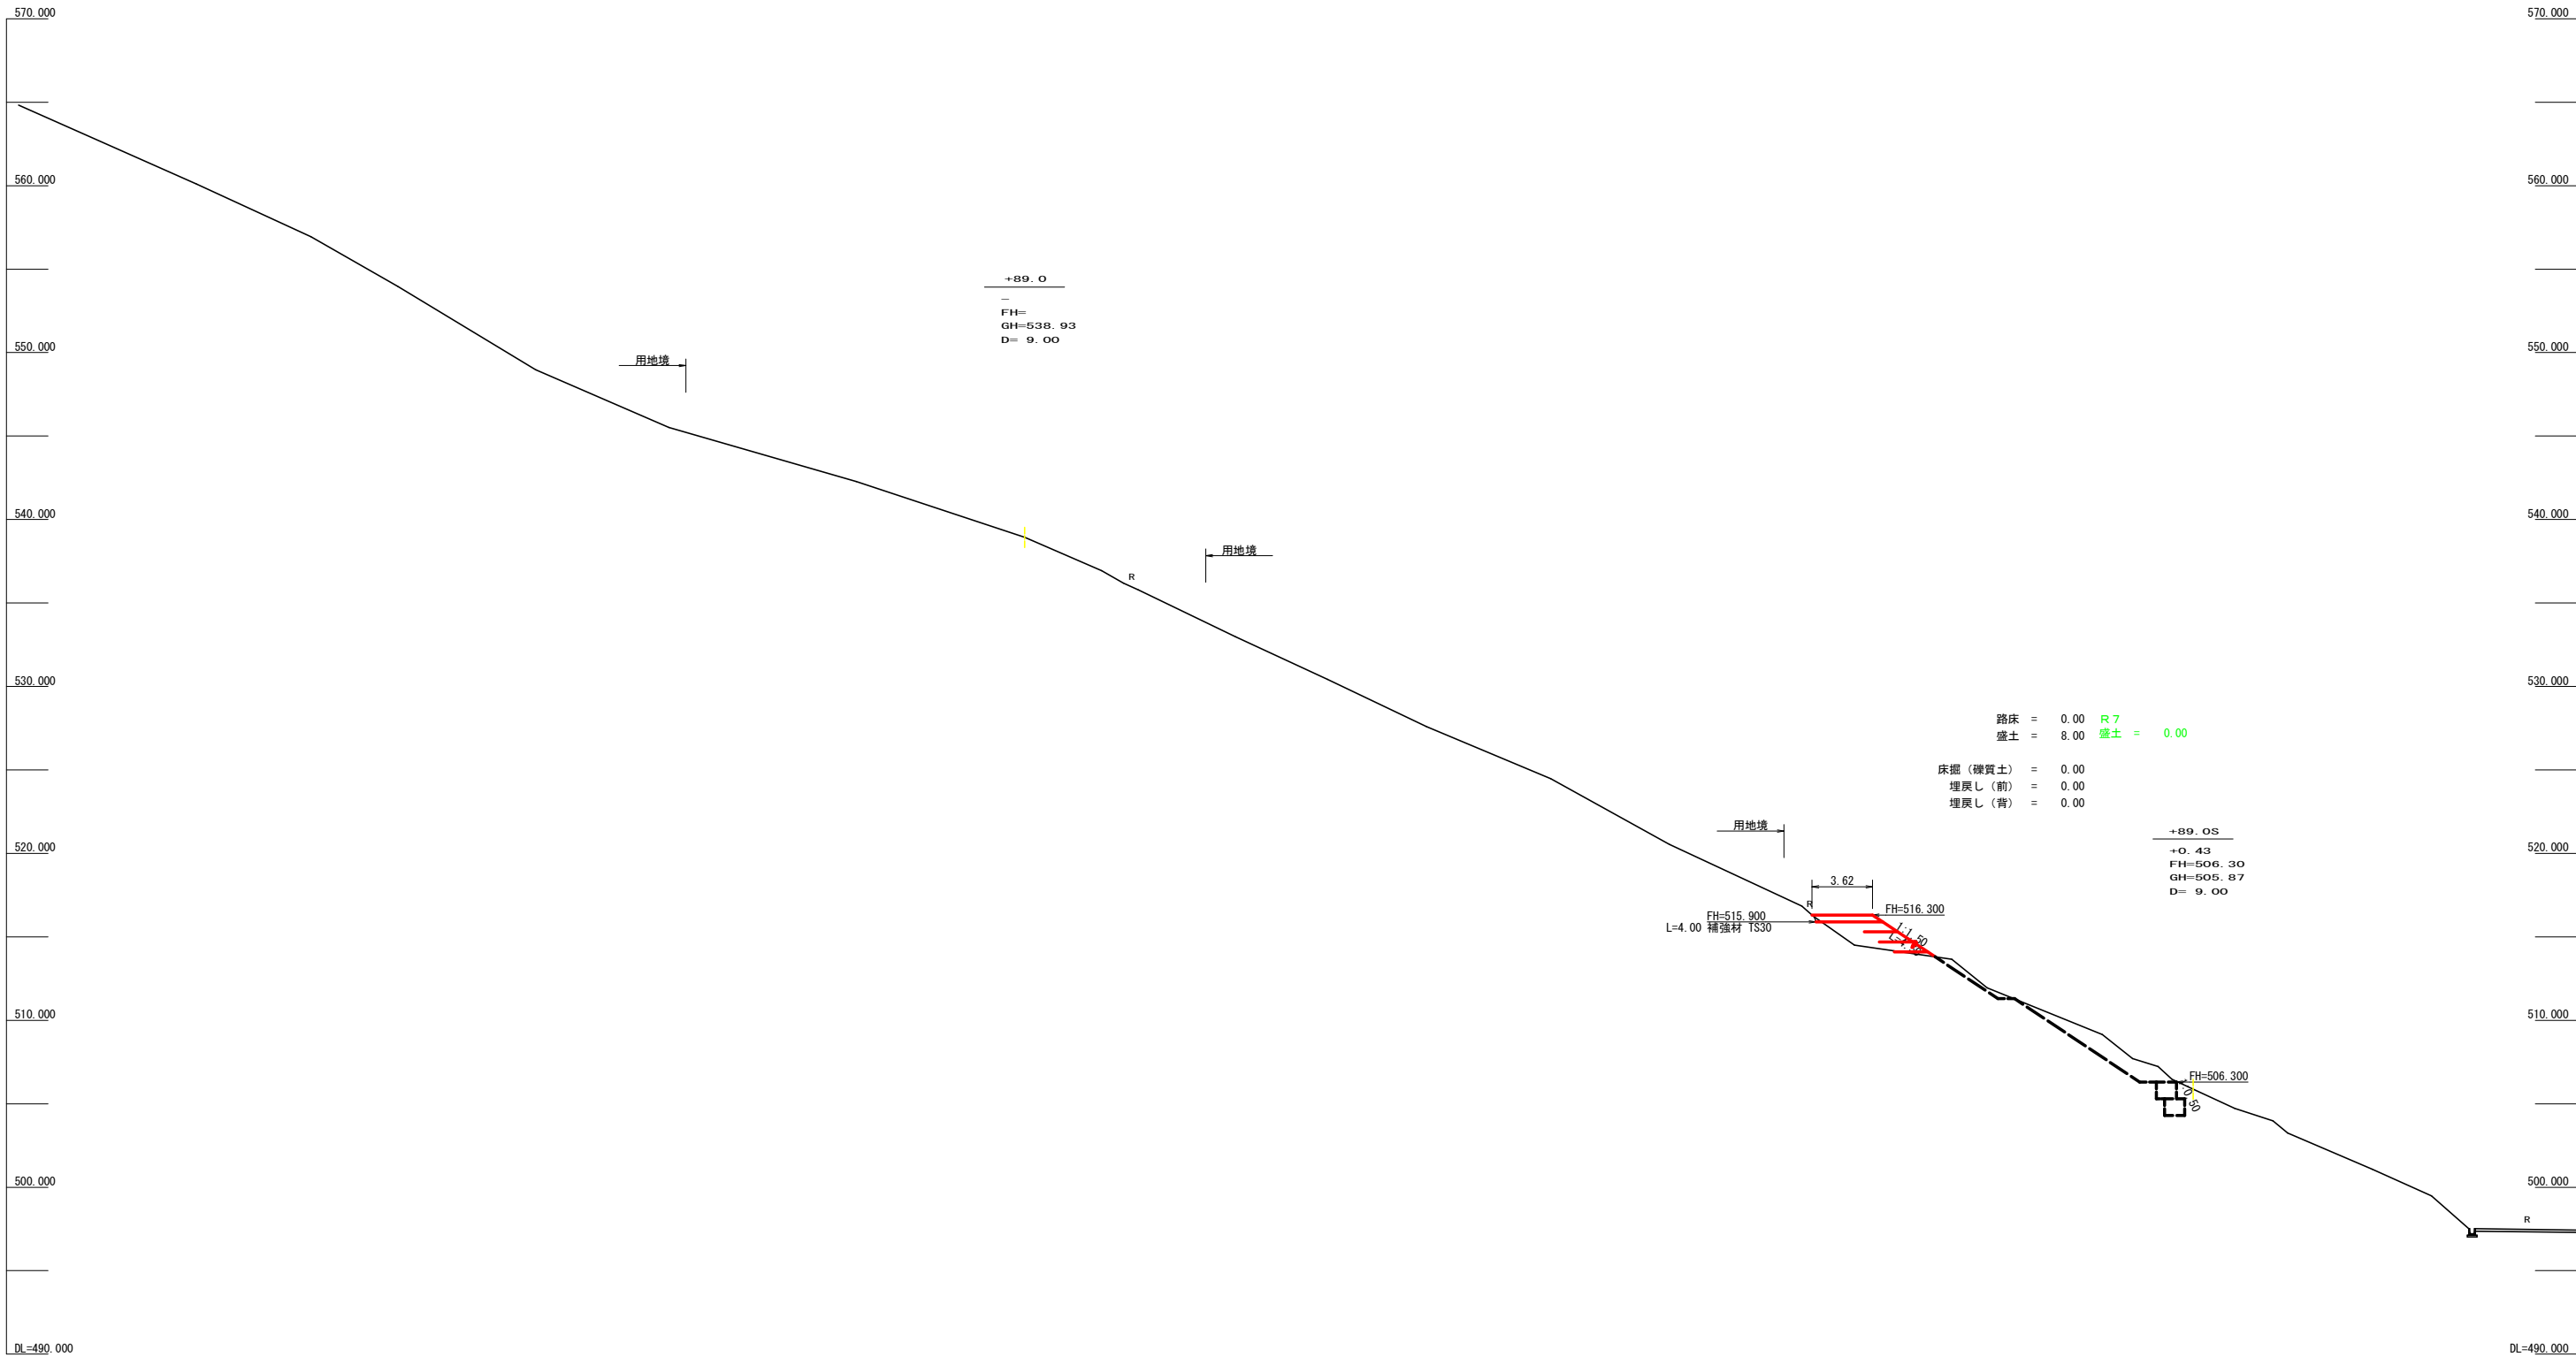


(当初)			
路 線 名	高越二戸線 猿飼工区	事 業 名	R 7 馬林 林開高越二戸線猿飼 美馬市 開設工事
林道区分	森林基幹道	級別区分	第2種2級 設計速度 20 km/h
年 度	令和 7 年度	施行主体	徳 島 県
名 称	横断図面(木材集積場) 10 葉中 9 番		
施 行 地	徳島県 美馬市 穴吹町 口山 字猿飼		
縮 尺	1/200	図面番号	25
審 査 者		設 計 者	
測 点	No. 0+89.0		

土工数量計算表（全体数量）


測点名	点間距離	路 床 盛 土 (m3)			路 体 盛 土 (m3)			掘削(礫質土) (m3)			埋戻し(前面) (m3)			埋戻し(背面) (m3)		
	(m)	断 面	平均断面	数 量	断 面	平均断面	数 量	断 面	平均断面	数 量	断 面	平均断面	数 量	断 面	平均断面	数 量
No. 0	0.00															
0+10.0	10.00		0.00	0.00	65.20	32.60	326.00	2.90	1.45	14.50	0.70	0.35	3.50	0.40	0.20	2.00
0+20.0	10.00		0.00	0.00	158.50	111.85	1118.50	3.00	2.95	29.50	0.70	0.70	7.00	0.40	0.40	4.00
0+30.0	10.00	0.50	0.25	2.50	399.90	279.20	2792.00	2.10	2.55	25.50	0.30	0.50	5.00	0.30	0.35	3.50
0+40.0	10.00	1.00	0.75	7.50	539.20	469.55	4695.50	2.00	2.05	20.50	0.30	0.30	3.00	0.30	0.30	3.00
0+50.0	10.00	2.50	1.75	17.50	589.50	564.35	5643.50	2.40	2.20	22.00	0.40	0.35	3.50	0.30	0.30	3.00
0+60.0	10.00		1.25	12.50	503.10	546.30	5463.00	3.00	2.70	27.00	0.60	0.50	5.00	0.50	0.40	4.00
0+70.0	10.00		0.00	0.00	299.90	401.50	4015.00	4.00	3.50	35.00	1.10	0.85	8.50	0.50	0.50	5.00
0+80.0	10.00		0.00	0.00	64.50	182.20	1822.00	2.80	3.40	34.00	0.50	0.80	8.00	0.50	0.50	5.00
0+89.0	9.00		0.00	0.00	8.00	36.25	326.25		1.40	12.60		0.25	2.25		0.25	2.25
0+97.0	8.00		0.00	0.00	1.70	4.85	38.80		0.00	0.00		0.00	0.00		0.00	0.00
小計	97.00	40.00			26240.55			220.60			45.75			31.75		
合計	97.00	40.00 / 1.25 =	32.00		26240.55 / 1.25 =	20992.44		220.60 × 0.95 =	209.57		45.75			31.75		

盛 土 (32 + 20992.44 + 31.75 + 45.75 - 209.57) = 20892.37 m3

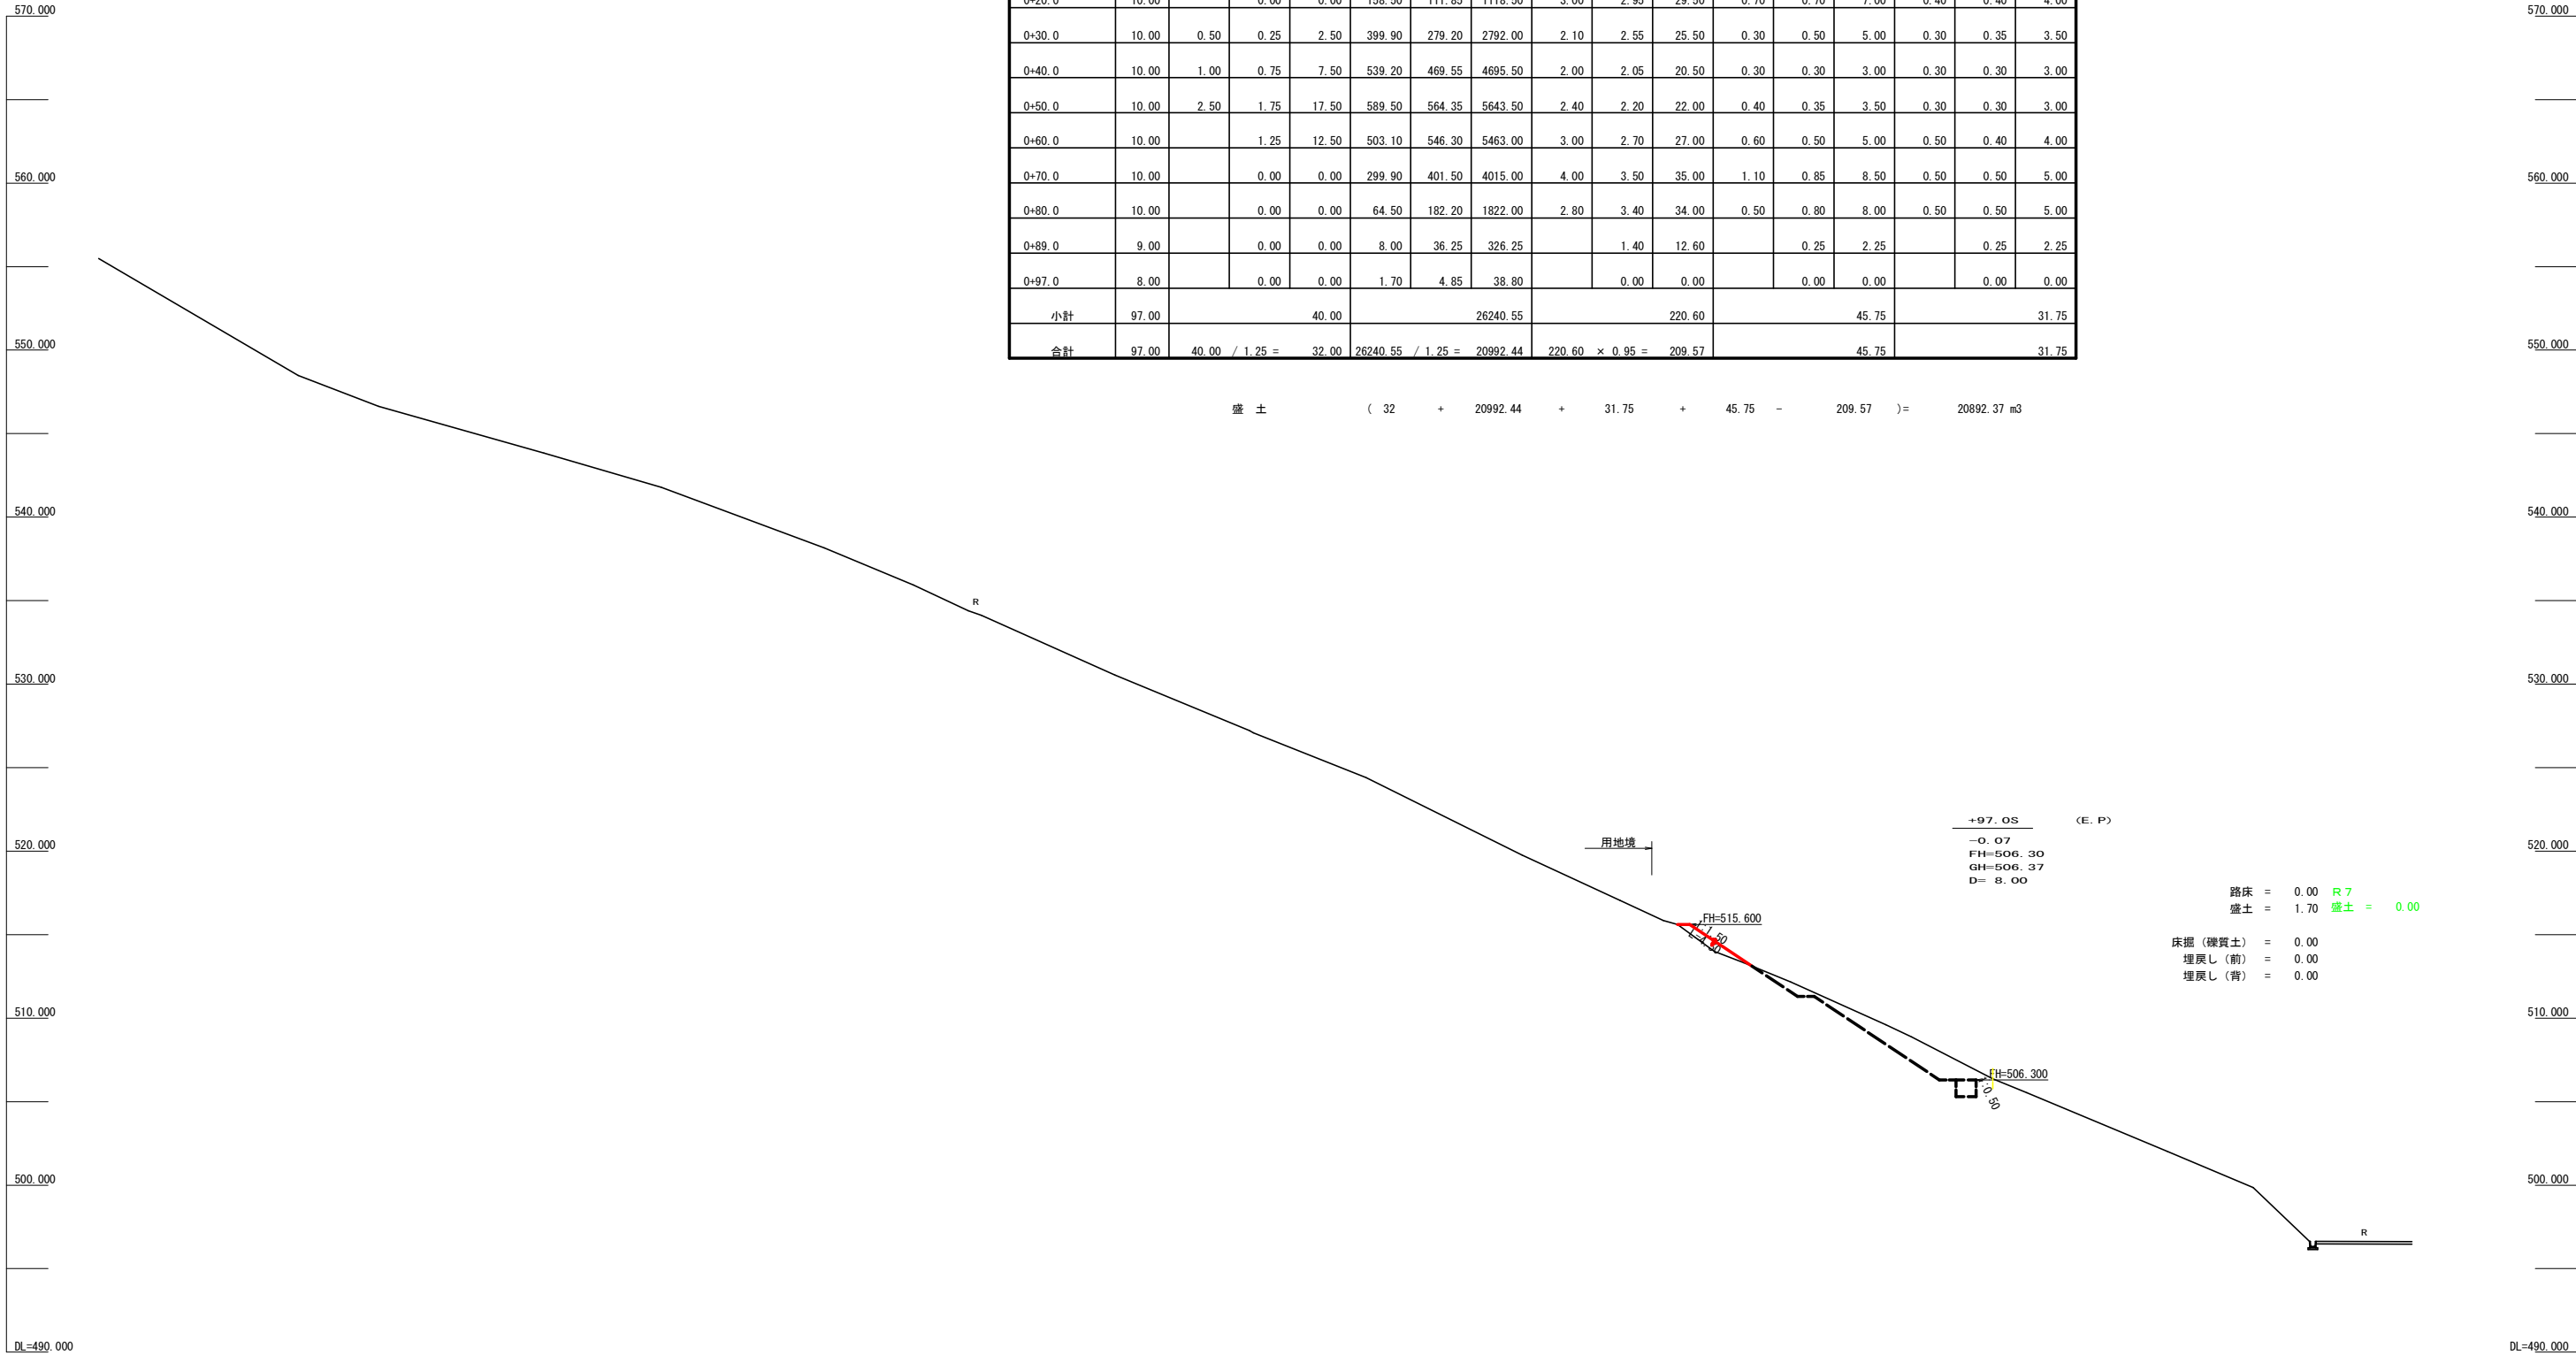

(当初)			
路 線 名	高越二戸線 猿飼工区	事 業 名	R7 馬林 林開高越二戸線猿飼 美馬市 開設工事
林道区分	森林基幹道	級別区分	第2種2級
年 度	令和 7 年度	設計速度	20 km/h
名 称	横断面図(木材集積場)	10 葉中	10 番
施 行 地	徳島県 美馬市 穴吹町 口山 字猿飼		
縮 尺	1/200	図面番号	26
審 査 者		設 計 者	
測 点	No. 0+97.0		

1/100

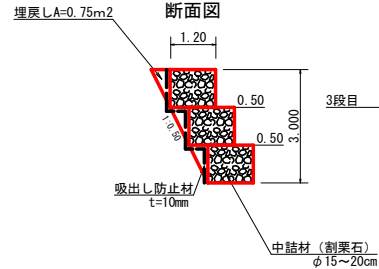


区分	延長	中 詰 石			吸出し防止材			基面修正	
		総延長	数量計算式	合 計	数量計算式	合 計	数量計算式	合 計	
3段目	47.00	47.00×1.00×1.20×0.95	53.58	47.00×(1.00+0.50)	70.50	1.50×1.20	1.80		
2段目	45.00	45.00×1.00×1.20×0.95	51.30	45.00×(1.00+0.50)	67.50	3.35×1.20	4.02		
1段目	41.00	41.00×1.00×1.20×0.95	46.74	41.00×1.00	41.00	41.00×1.20	49.20		
基 礎									
計	47.00m	133.00m	151.62m3		179.00m2		55.02m2		

区分	延長	大塚かご幹工 中 詰 石			吸出し防止材			基面整正		
		総延長	数量計算式	合 計	数量計算式	合 計	数量計算式	合 計		
3段目		82.00	$82.00 \times 1.00 \times 1.20 \times 0.95$	93.48	$82.00 \times (1.00+0.50)$	123.00	$(1.50+4.50) \times 1.20$	7.20		
2段目		76.00	$76.00 \times 1.00 \times 1.20 \times 0.95$	86.64	$76.00 \times (1.00+0.50)$	114.00	$(3.35+5.55) \times 1.20$	10.68		
1段目		66.50	$66.50 \times 1.00 \times 1.20 \times 0.95$	75.81	66.50×1.00	66.50	66.50×1.20	79.80		
基 礎										
計	82.00m	224.50m		255.93m ³		303.50m ²		97.68m ²		

測点名	点間距離	掘削(硬質土) (m3)			埋戻し(前面) (m3)			埋戻し(背面) (m3)		
	(m)	断面	平均断面	数量	断面	平均断面	数量	断面	平均断面	数量
No. 0	0.00									
0+10.0	10.00	2.90	1.45	14.50	0.70	0.35	3.50	0.40	0.20	2.00
0+20.0	10.00	3.00	2.95	29.50	0.70	0.70	7.00	0.40	0.40	4.00
0+30.0	10.00	2.10	2.55	25.50	0.30	0.50	5.00	0.30	0.35	3.50
0+40.0	10.00	2.00	2.05	20.50	0.30	0.30	3.00	0.30	0.30	3.00
0+50.0	10.00	2.40	2.20	22.00	0.40	0.35	3.50	0.30	0.30	3.00
0+52.0	2.00	2.40	2.40	4.80	0.40	0.40	0.80	0.30	0.30	0.60
小計	52.00	116.80			22.80			16.10		
合計	52.00	116.80 × 0.95 = 110.96			22.80			16.10		

(当初)				
路線名	高越二戸線 猿飼工区	事業名	R7馬林 林開高越二戸線猿飼 美馬市 開設工事	
林道区分	森林基幹道	級別区分	第2種2級	設計速度 2.0 km/h
年度	令和 7 年度	施行主体	徳 島 県	
名称	展開図面 (大型かご竣工)	1	葉中	1 番
施行地	徳島県 美馬市 穴吹町 口山 字猿飼			
縮尺	1/100	図面番号	2 7	
審査者		設計者		
測点	No.0 ~ No.0+97.0			

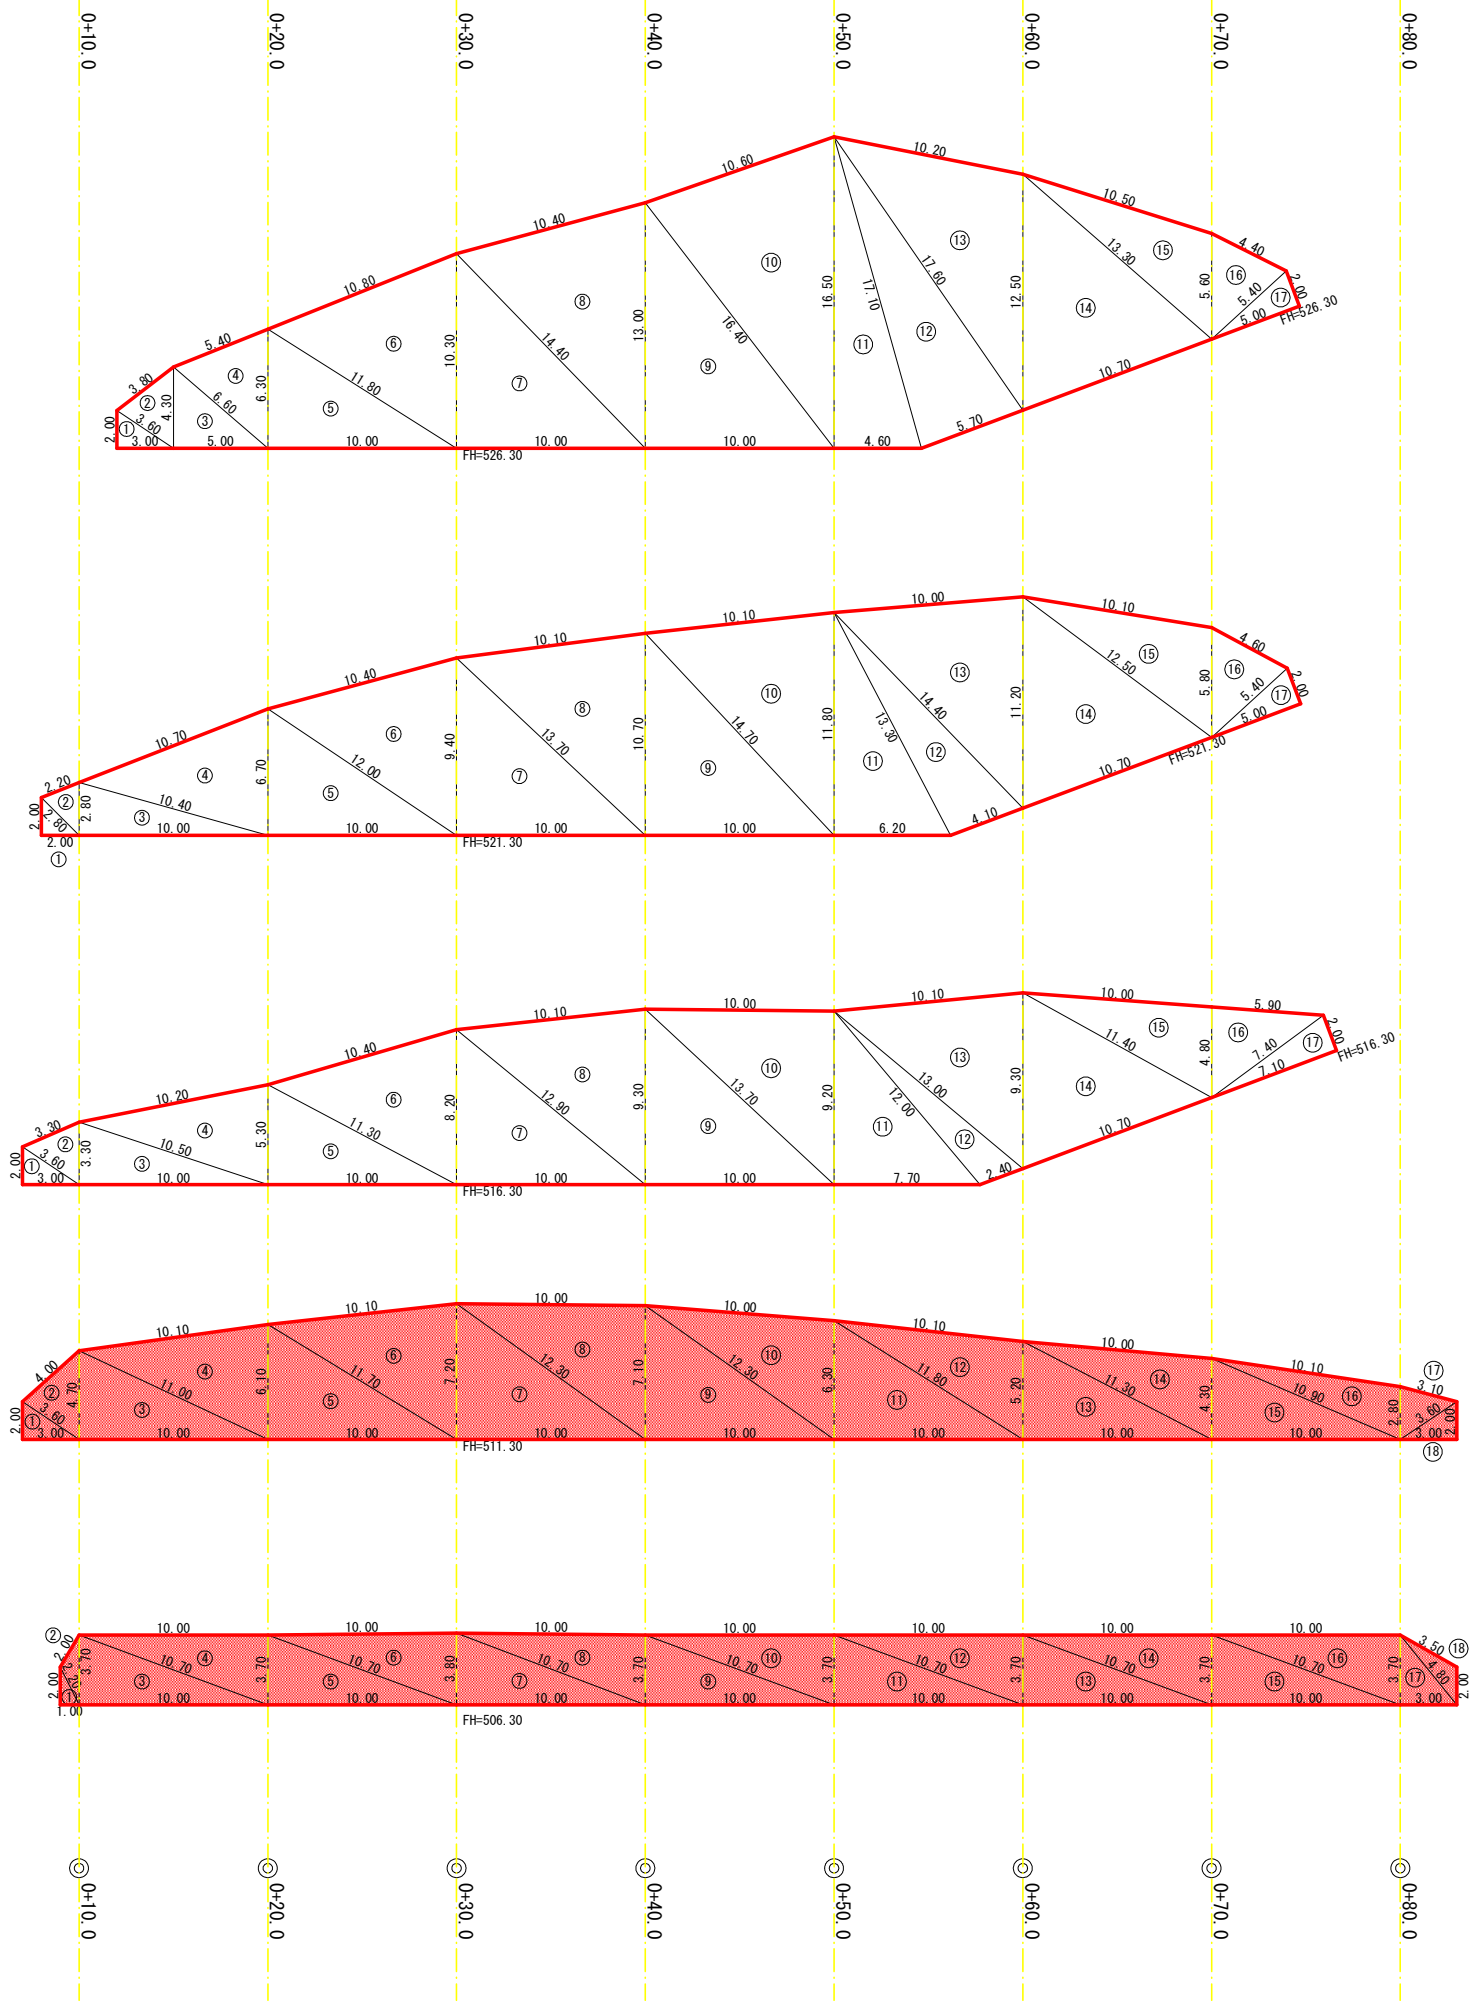

水平排水材 5段目数量計算表				
符号	辺A	辺B	辺C	面積
1	3.60	2.00	3.00	3.00
2	4.30	3.80	3.60	6.47
3	6.60	4.30	5.00	10.75
4	6.60	6.30	5.40	15.79
5	11.80	6.30	10.00	31.50
6	11.80	10.30	10.80	51.56
7	14.40	10.30	10.00	51.50
8	14.40	13.00	10.40	65.31
9	16.40	13.00	10.00	65.00
10	16.50	10.60	16.40	82.53
11	17.10	16.50	4.60	37.95
12	17.60	17.10	5.70	48.59
13	17.60	12.50	10.20	62.54
14	13.30	12.50	10.70	62.62
15	13.30	5.60	10.50	28.05
16	5.60	5.40	4.40	11.08
17	5.40	5.00	2.00	5.00
合計				639.24


水平排水材 4段目数量計算表				
符号	辺A	辺B	辺C	面積
1	2.80	2.00	2.00	2.00
2	2.80	2.80	2.20	2.83
3	10.40	2.80	10.00	14.00
4	10.70	10.40	6.70	33.48
5	12.00	6.70	10.00	33.50
6	12.00	9.40	10.40	47.08
7	13.70	9.40	10.00	47.00
8	13.70	10.70	10.10	53.55
9	14.70	10.70	10.00	53.50
10	14.70	11.80	10.10	59.26
11	13.30	11.80	6.20	36.58
12	14.40	13.30	4.10	27.05
13	14.40	11.20	10.00	55.82
14	12.50	11.20	10.70	56.15
15	12.50	5.80	10.10	28.83
16	5.80	5.40	4.60	11.70
17	5.40	5.00	2.00	5.00
合計				567.33

水平排水材 3段目数量計算表				
符号	辺A	辺B	辺C	面積
1	3.60	2.00	3.00	3.00
2	3.60	3.30	3.30	4.98
3	10.50	3.30	10.00	16.50
4	10.50	5.30	10.20	26.47
5	11.30	5.30	10.00	26.50
6	11.30	8.20	10.40	40.94
7	12.90	8.20	10.00	41.00
8	12.90	9.30	10.10	46.64
9	13.70	9.30	10.00	46.50
10	13.70	9.20	10.00	45.99
11	12.00	9.20	7.70	35.42
12	13.00	12.00	2.40	13.57
13	13.00	9.30	10.10	46.71
14	11.40	9.30	10.70	46.48
15	11.40	4.80	10.00	23.94
16	7.40	5.90	4.80	14.14
17	7.40	7.10	2.00	7.10
合計				485.88

水平排水材 2段目数量計算表				
符号	辺A	辺B	辺C	面積
1	3.60	2.00	3.00	3.00
2	4.70	4.00	3.60	6.99
3	11.00	4.70	10.00	23.50
4	11.00	6.10	10.10	30.47
5	11.70	6.10	10.00	30.50
6	11.70	7.20	10.10	36.11
7	12.30	7.20	10.00	36.00
8	12.30	7.10	10.00	35.50
9	12.30	7.10	10.00	35.50
10	12.30	6.30	10.00	31.37
11	11.80	6.30	10.00	31.50
12	11.80	5.20	10.10	26.14
13	11.30	5.20	10.00	26.00
14	11.30	4.30	10.00	21.38
15	10.90	4.30	10.00	21.50
16	10.90	2.80	10.10	13.96
17	3.60	3.10	2.80	4.19
18	3.60	3.00	2.00	3.00
合計				416.61

水平排水材 1段目数量計算表				
符号	辺A	辺B	辺C	面積
1	2.00	2.20	1.00	1.00
2	2.20	3.70	2.00	1.84
3	3.70	10.70	10.00	18.50
4	10.70	3.70	10.00	18.50
5	3.70	10.70	10.00	18.50
6	10.70	3.80	10.00	19.00
7	3.80	10.70	10.00	19.00
8	10.70	3.70	10.00	18.50
9	3.70	10.70	10.00	18.50
10	10.70	3.70	10.00	18.50
11	3.70	10.70	10.00	18.50
12	10.70	3.70	10.00	18.50
13	3.70	10.70	10.00	18.50
14	10.70	3.70	10.00	18.50
15	3.70	10.70	10.00	18.50
16	10.70	3.70	10.00	18.50
17	3.70	4.80	3.00	5.55
18	4.80	2.00	3.50	3.06
合計				271.45

(当初)				
路 線 名	高越二戸線 猿飼工区	事 業 名	R7馬林 林間高越二戸線猿飼 美馬市 開設工事	
林道区分	森林基幹道	級別区分	第2種2級	設計速度 20km/h
年 度	令和 7 年度	施行主体	徳 島 県	
名 称	展開図面(水平排水材) 1 葉中 1 番			
施 行 地	徳島県 美馬市 穴吹町 口山 字猿飼			
縮 尺	1/200	図面番号	28	
審 査 者			設 計 者	
測 点	No.0 ~ No.0+97.0			

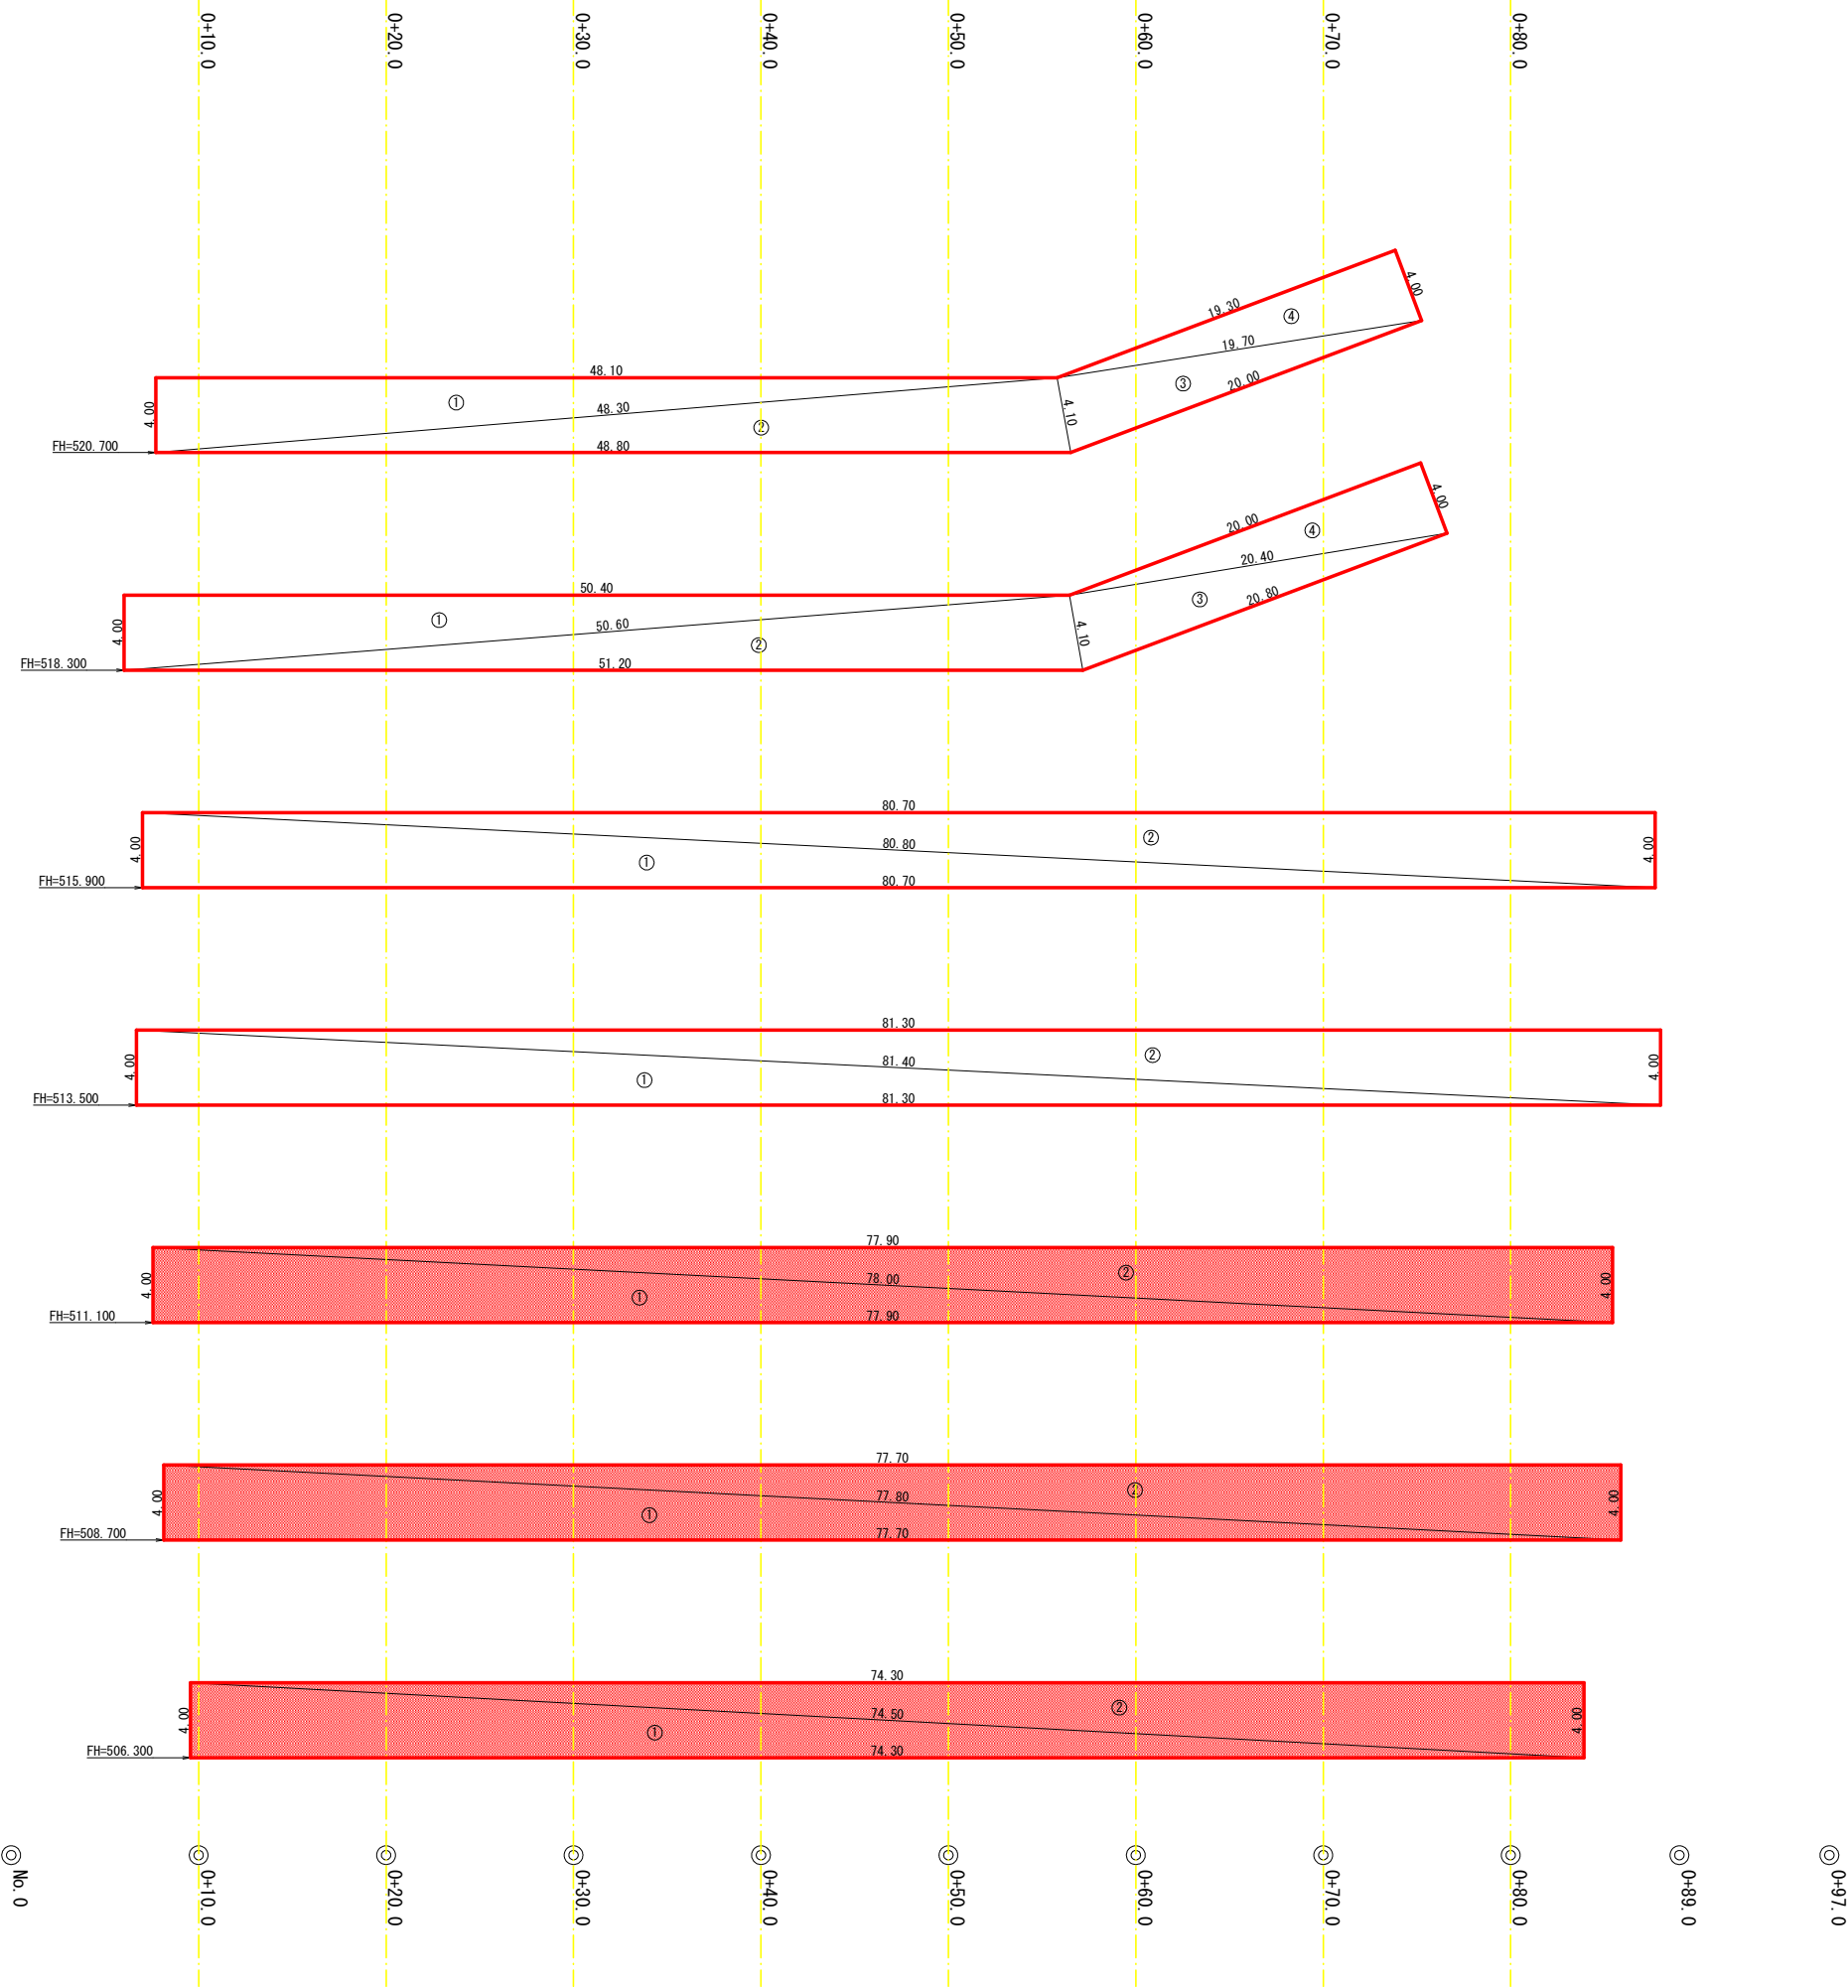

補強材 7段目数量計算表				
符号	辺A	辺B	辺C	面積
1	48.30	48.10	4.00	96.20
2	48.80	4.10	48.30	98.70
3	20.00	19.70	4.10	40.37
4	19.70	4.00	19.30	38.60
合計				273.87

補強材 6段目数量計算表				
符号	辺A	辺B	辺C	面積
1	50.60	50.40	4.00	100.79
2	51.20	4.10	50.60	103.14
3	20.80	20.40	4.10	41.82
4	20.40	4.00	20.00	40.00
合計				285.75

補強材 5段目数量計算表				
符号	辺A	辺B	辺C	面積
1	80.80	4.00	80.70	161.40
2	80.80	4.00	80.70	161.40
合計				322.80

補強材 4段目数量計算表				
符号	辺A	辺B	辺C	面積
1	81.40	4.00	81.30	162.60
2	81.40	4.00	81.30	162.60
合計				325.20

補強材 3段目数量計算表				
符号	辺A	辺B	辺C	面積
1	78.00	4.00	77.90	155.80
2	78.00	4.00	77.90	155.80
合計				311.60

補強材 2段目数量計算表				
符号	辺A	辺B	辺C	面積
1	77.80	4.00	77.70	155.40
2	77.80	4.00	77.70	155.40
合計				310.80

補強材 1段目数量計算表				
符号	辺A	辺B	辺C	面積
1	74.50	4.00	74.30	148.56
2	74.50	4.00	74.30	148.56
合計				297.12

法面強化材 (Tmax) 2KN/m			
W=2.00m 敷設間隔 h=0.60m			
敷設高さFH=	521.30	521.90	522.50
(68.10 + 66.90)/2× 2.00 × 3.00 = 405.00 m2			

法面強化材 (Tmax) 2KN/m			
W=2.00m 敷設間隔 h=0.60m			
敷設高さFH=	518.90	519.50	520.10
(71.20 + 68.10)/2× 2.00 × 3.00 = 417.90 m2			

法面強化材 (Tmax) 2KN/m			
W=2.00m 敷設間隔 h=0.60m			
敷設高さFH=	516.50	517.10	517.70
(80.70 + 71.20)/2× 2.00 × 3.00 = 455.70 m2			



法面強化材 (Tmax) 2KN/m			
W=2.00m 敷設間隔 h=0.60m			
敷設高さFH=	514.10	514.70	515.30
(81.30 + 80.70)/2× 2.00 × 3.00 = 486.00 m2			

法面強化材 (Tmax) 2KN/m			
W=2.00m 敷設間隔 h=0.60m			
敷設高さFH=	511.70		
(77.90 + 81.30)/2× 2.00 × 1.00 = 159.20 m2			

法面強化材 (Tmax) 2KN/m			
W=2.00m 敷設間隔 h=0.60m			
敷設高さFH=	509.30	509.90	510.50
(77.70 + 77.90)/2× 2.00 × 3.00 = 466.80 m2			

法面強化材 (Tmax) 2KN/m			
W=2.00m 敷設間隔 h=0.60m			
敷設高さFH=	506.90	507.50	508.10
(74.30 + 77.70)/2× 2.00 × 3.00 = 456.00 m2			

(当初)				
路 線 名	高越二戸線 猿飼工区	事 業 名	R7馬林 林開高越二戸線猿飼 美馬市 開設工事	
林道区分	森林基幹道	級別区分	第2種2級	設計速度 20 km/h
年 度	令和 7 年度	施行主体	徳 島 県	
名 称	展開図面(補強材)		1 葉中	1 番
施 行 地	徳島県 美馬市 穴吹町 口山 字猿飼			
縮 尺	1/200	図面番号	29	
審 査 者		設 計 者		
測 点	No.0 ~ No.0+97.0			

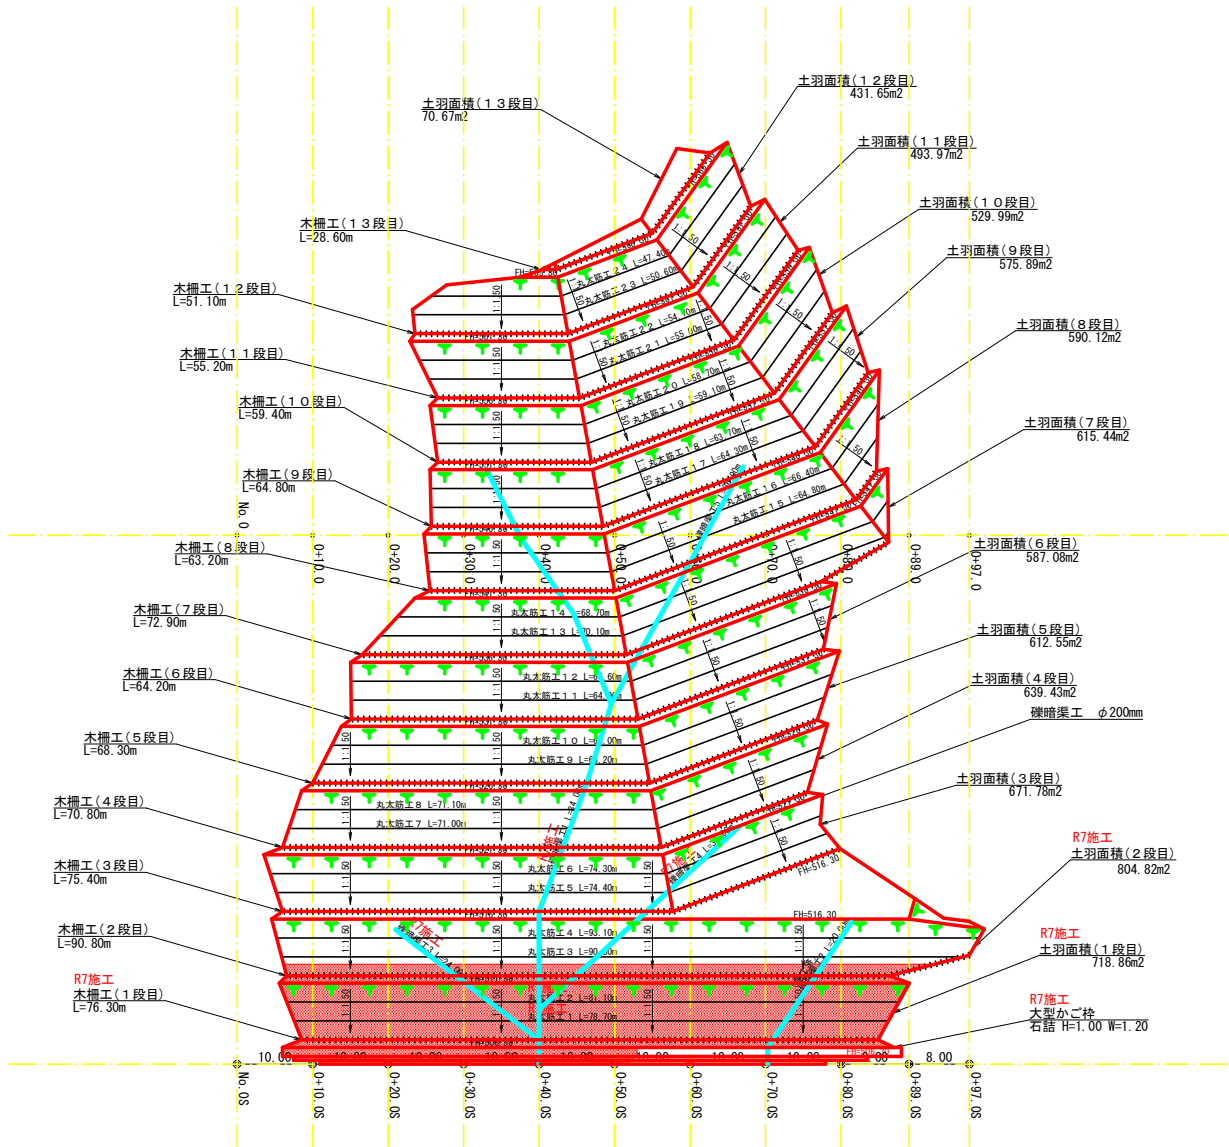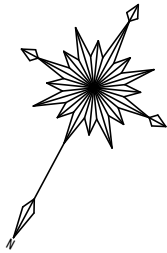

土羽工集計表

区 分	数 量 (m2)
1 段目	718.86
2 段目	804.82
3 段目	671.78
4 段目	639.43
5 段目	612.55
6 段目	587.08
7 段目	615.44
8 段目	590.12
9 段目	575.89
1 0 段目	529.99
1 1 段目	493.97
1 2 段目	431.65
1 3 段目	70.64
合 計	7342.22

(149.40)

木柵工集計表

区 分	数 量 (m)
木柵工 1	76.30
木柵工 2	90.80
木柵工 3	75.40
木柵工 4	70.80
木柵工 5	68.30
木柵工 6	64.20
木柵工 7	72.90
木柵工 8	63.20
木柵工 9	64.80
木柵工 1 0	59.40
木柵工 1 1	55.20
木柵工 1 2	51.10
木柵工 1 3	28.60
合 計	841.00

(76.30)

丸太筋工集計表

区 分	数 量 (m)
丸太筋工 1	78.70
丸太筋工 2	81.10
丸太筋工 3	90.30
丸太筋工 4	93.10
丸太筋工 5	74.40
丸太筋工 6	74.30
丸太筋工 7	71.00
丸太筋工 8	71.10
丸太筋工 9	68.20
丸太筋工 1 0	68.00
丸太筋工 1 1	64.90
丸太筋工 1 2	65.60
丸太筋工 1 3	70.10
丸太筋工 1 4	68.70
丸太筋工 1 5	64.80
丸太筋工 1 6	66.40
丸太筋工 1 7	64.30
丸太筋工 1 8	63.70
丸太筋工 1 9	59.10
丸太筋工 2 0	58.70
丸太筋工 2 1	55.00
丸太筋工 2 2	54.70
丸太筋工 2 3	50.60
丸太筋工 2 4	47.40
合 計	1624.20

(159.80)

礫暗渠工集計表

区 分	数 量 (m)
礫暗渠 1	84.00
礫暗渠 2	施工所
礫暗渠 3	24.00
礫暗渠 4	36.00
礫暗渠 5	36.00
合計	200.00

(12.00)

(24.00)

(18.00)

(54.00)

水平排水材集計表

区 分	数 量 (m2)
総 面 積	688.06
合 計	688.06

補強材集計表

区 分	数 量 (m2)
総 面 積	919.52
合 計	919.52

法面強化材集計表




区 分	数 量 (m2)
総 面 積	1082.00
合 計	1082.00

大型かご枠工集計表



区 分	数 量 (m)
総 延 長	133.00
合 計	133.00

(当初)



路 線 名	高越二戸線 猿飼工区	事 業 名	R7馬林 林開高越二戸線猿飼 美馬市 開設工事		
林道区分	森林基幹道	級別区分	第2種2級	設計速度	2 0 km/h
年 度	令和 7 年度	施行主体	徳 島 県		
名 称	工程配置図面(木材集積場)	1	葉 中	1	番
施 行 地	徳島県 美馬市 穴吹町 口山 字猿飼				
縮 尺	1/500	図面番号	3 0		
審 査 者		設 計 者			
測 点	No. 0 ~ No. 0+97.0				

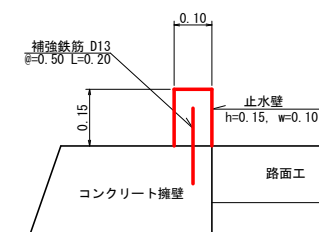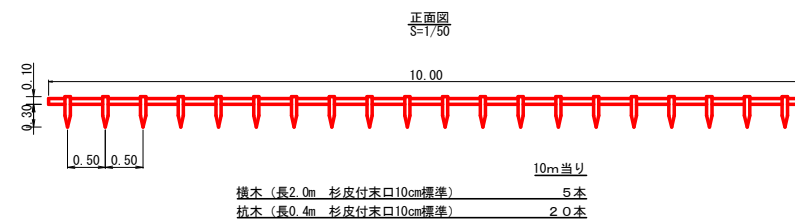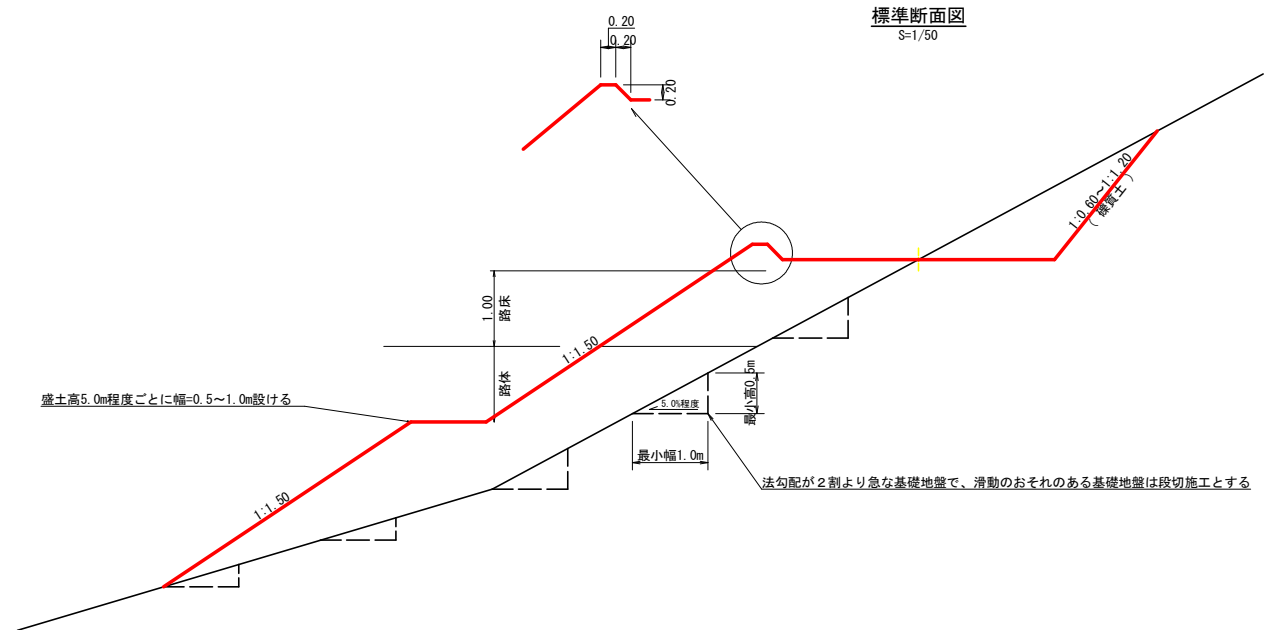



		1.0m当り	
名 称	単位	数	量
コンクリート	m ³	0.02	
型 枠	m ²	0.30	
補強鉄筋(D13)	kg	0.40	

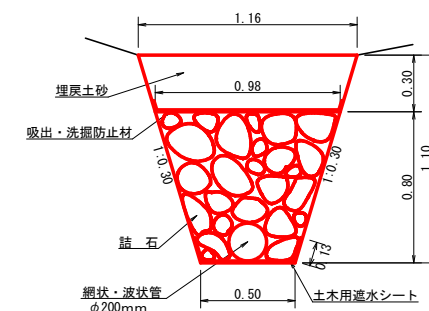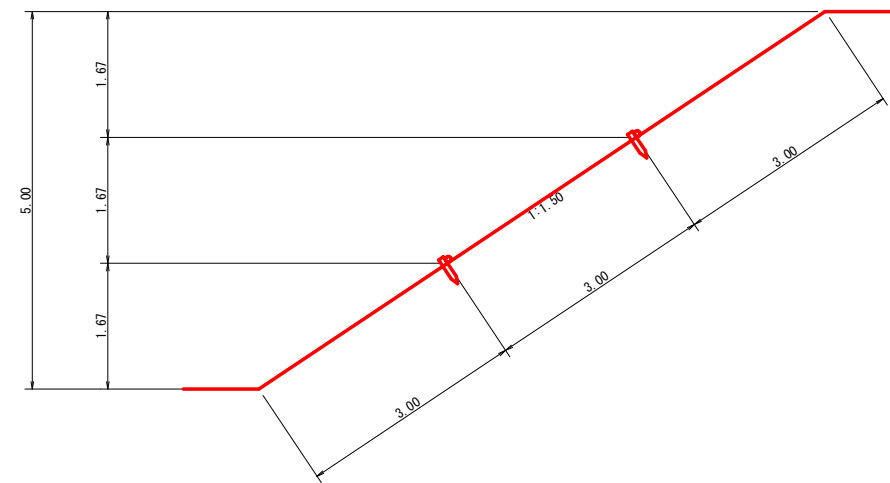

確 暗 渠 工 (Bタイプ) 1.0m当たり		
中 詰 石	1/2(0.50+0.98)×0.80	0.59m ³
網状・波状管	φ200mm	1.00m
土木用遮水シート	軟質塩化ビニルシート 厚1.0mm	0.76m ²
吸出・洗掘防止材	不織布 短繊維 厚10.0mm	1.00m ²
掘削(硬質土)	1/2(0.50+1.16)×1.10	0.91m ³
埋 戻 し	1/2(0.98+1.16)×0.30	0.32m ³

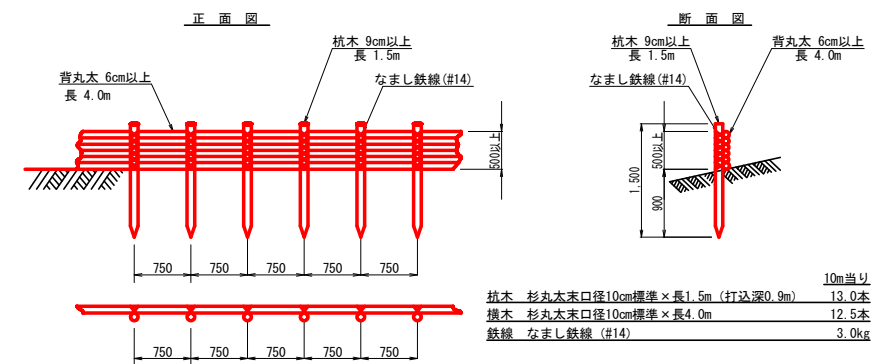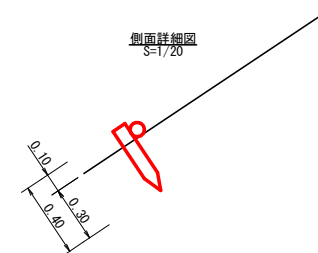

(当初)				
路線名	高越二戸線 猿飼工区	事業名	R7馬林 林間高越二戸線猿飼 美馬市 開設工事	
林道区分	森林基幹道	級別区分	第2種2級	設計速度 20 km/h
年度	令和 7 年度	施行主体	徳 島 県	
名称	定規図面	1	葉 中	1 番
施行地	徳島県 美馬市 穴吹町 口山 字猿飼			
縮 尺	1/50	図面番号	3 1	
審査者	設 計 者			
測 点	No.0 ~ No.0+97.0			

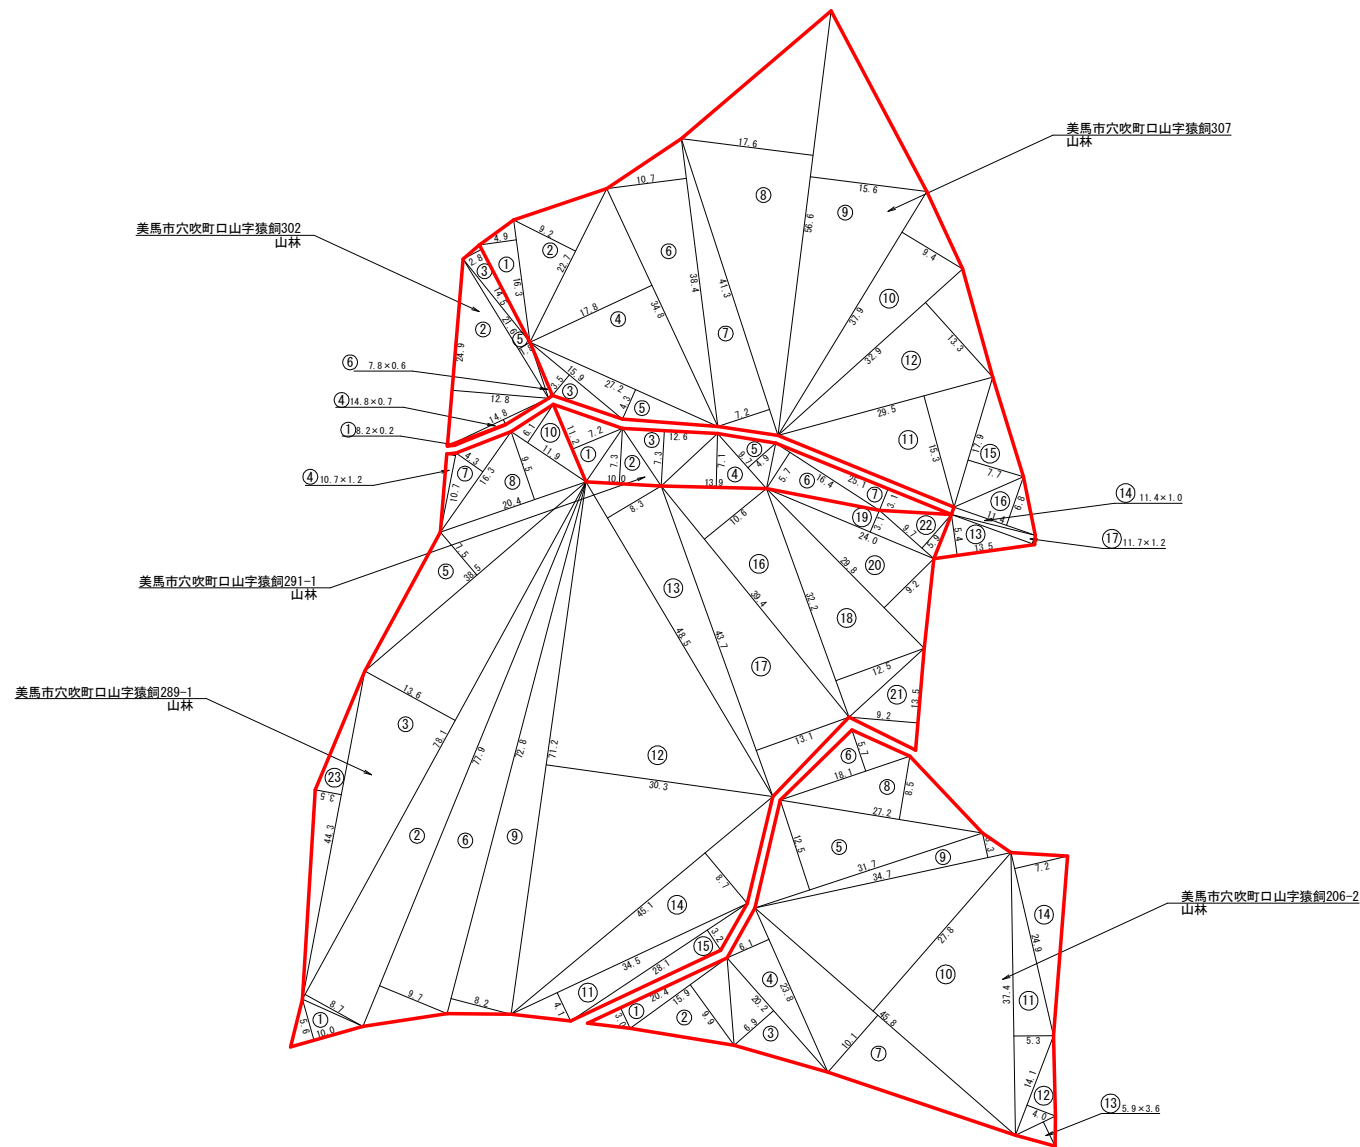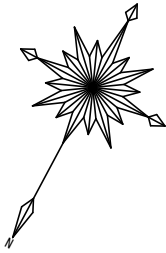

美馬市穴吹町口山字猿飼206-2			
符号	底辺	高さ	面積
1	29.4	3.0	30.60
2	15.9	9.9	78.71
3	20.2	6.9	69.69
4	23.8	6.1	72.59
5	31.7	12.5	198.13
6	18.1	5.7	51.59
7	45.8	10.1	231.29
8	27.2	8.5	115.60
9	34.7	3.3	57.36
10	45.8	27.8	636.62
11	37.4	5.3	99.11
12	14.1	4.0	28.20
13	5.9	3.6	10.62
14	24.9	7.2	89.64
合計			1769.03

美馬市穴吹町口山字猿飼289-1			
符号	底辺	高さ	面積
1	10.0	5.6	28.00
2	78.1	8.7	339.74
3	78.1	13.6	531.08
4	10.7	1.2	6.42
5	38.5	7.5	144.38
6	77.9	9.7	377.82
7	16.3	4.3	35.05
8	20.4	9.5	96.90
9	72.8	8.2	298.48
10	11.9	6.1	36.30
11	34.5	4.1	70.72
12	71.2	30.3	1078.68
13	48.5	8.3	201.28
14	45.1	8.7	196.19
15	28.1	3.2	44.96
16	39.4	10.6	208.82
17	43.7	13.1	286.24
18	32.2	12.5	201.25
19	24.0	3.1	37.20
20	29.6	9.2	137.08
21	13.5	9.2	62.10
22	9.7	5.9	28.62
23	44.3	3.5	77.53
合計			4524.85

美馬市穴吹町口山字猿飼291-1			
符号	底辺	高さ	面積
1	11.2	7.2	40.32
2	10.0	7.3	38.50
3	12.6	7.3	45.99
4	13.9	7.1	49.35
5	9.7	4.9	23.77
6	16.4	5.7	46.74
7	25.1	3.1	38.91
合計			281.58

美馬市穴吹町口山字猿飼307			
符号	底辺	高さ	面積
1	16.3	4.9	39.94
2	22.7	9.2	104.42
3	15.9	3.5	27.83
4	34.8	17.8	309.72
5	27.2	4.3	58.48
6	38.4	10.7	205.44
7	41.3	7.2	148.68
8	56.6	17.6	498.08
9	56.6	15.6	441.48
10	37.9	9.4	178.13
11	29.5	15.3	225.88
12	32.9	13.3	218.79
13	13.5	5.4	36.45
14	11.4	1.0	5.70
15	17.9	7.7	68.92
16	11.4	6.8	38.76
17	11.7	1.2	7.02
合計			2613.52

美馬市穴吹町口山字猿飼302			
符号	底辺	高さ	面積
1	8.2	0.2	0.83
2	24.9	12.9	159.39
3	14.5	2.8	20.30
4	14.8	0.7	5.18
5	21.6	1.8	19.44
6	7.8	0.6	2.34
合計			207.44

合 計 1769.65+4524.85+281.58+2613.52+207.44 = 9397.04m2

(当初)				
路 線 名	高越二戸線 猿飼工区	事 業 名	R7馬林 林開高越二戸線猿飼 美馬市 開設工事	
林道区分	森林基幹道	級別区分	第2種2級	設計速度 20 km/h
年 度	令和 7 年度	施行主体	徳 島 県	
名 称	丈量図面(木材集積場) 1 葉中 1 番			
施 行 地	徳島県 美馬市 穴吹町 口山 字猿飼			
縮 尺	1/500	図面番号	3 2	
審 査 者		設 計 者		
測 点	No.0 ~ No.0+97.0			