



# 平面図 S=1/500

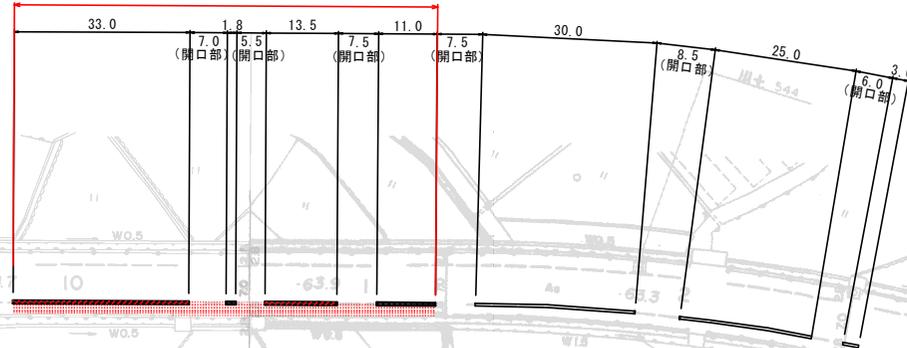

施工延長 L=79.3m 縁石工 L=59.3m  
 舗装復旧工 (歩道乗入れ) A=50.0m<sup>2</sup>  
 舗装復旧工 (歩道) A=136.4m<sup>2</sup>  
 舗装復旧工 (車道) A=31.7m<sup>2</sup>



## 標準断面図 S=1/25

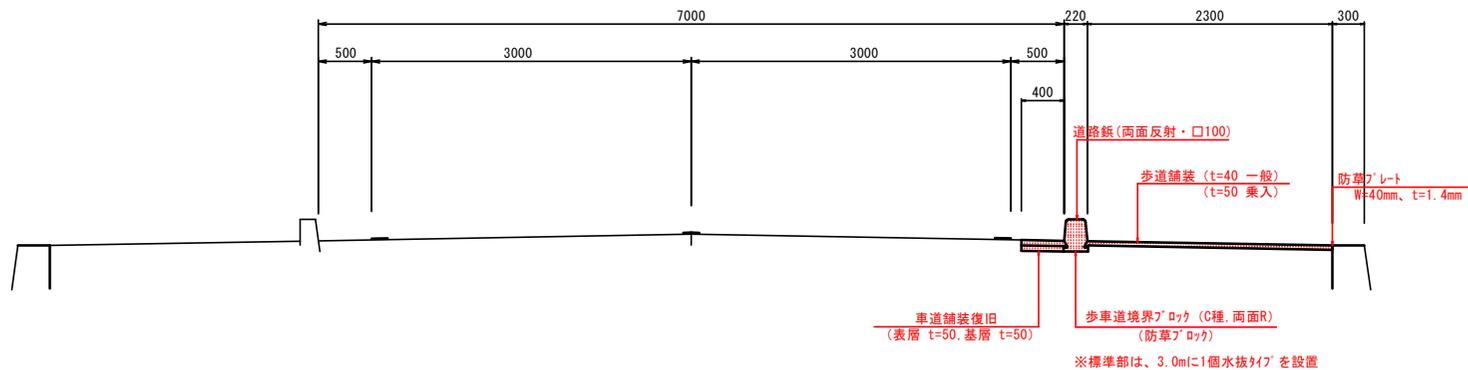


### 実施設計図面


工事名	R7吉士 津田川島線 阿波・市場上善米 道路修繕工事		
路線名等	(主)津田川島線		
工事箇所	阿波市市場町上善米		
図面名	平面図・標準断面図		
縮尺	図示	図面番号	1 / 2
会社名			
事業者名	徳島県土木整備局 (吉野川)		

# 構造図

構造図 S=1/10

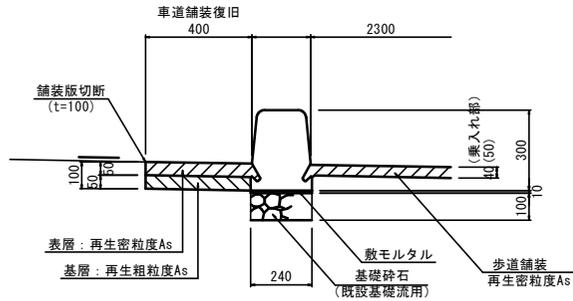

標準展開図 S=1/25

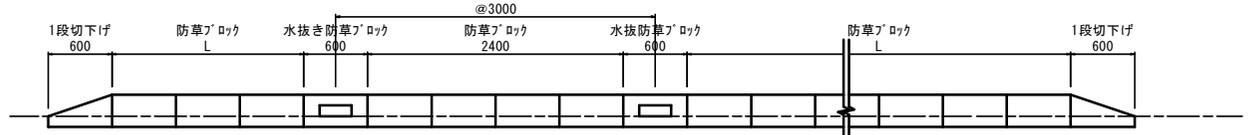


緑石工


10m当り

名称	規格寸法	単位	数量
防草ブロック	歩草C 両面R	個	13.1
防草ブロック	歩草C 両面R(水抜き)	個	3.3
目地モルタル	1:3	m <sup>3</sup>	0.010
敷モルタル	1:3	m <sup>3</sup>	0.023
基礎材	既設基礎流用	m <sup>2</sup>	-----

舗装構成図 S=1:10

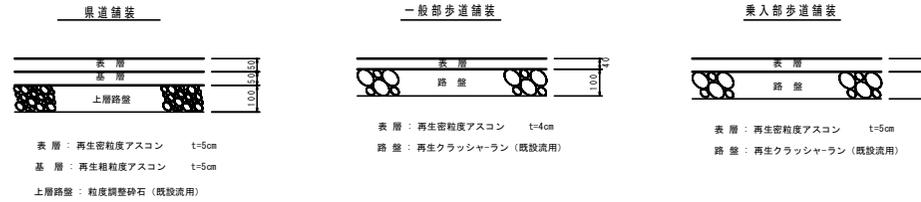

防草ブロック参考図 S=1/5

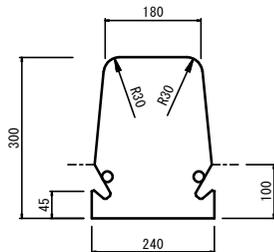

## 実施設計図面

工事名	R7西土 津田川島線 阿波・市場上善米 道路修繕工事		
路線名等	(主)津田川島線		
工事箇所	阿波市市場町上善米		
図面名	構造図		
縮尺	図示	図面番号	2 / 2
会社名			
事業者名	徳島県国土整備局 <吉野川>		