



平面図

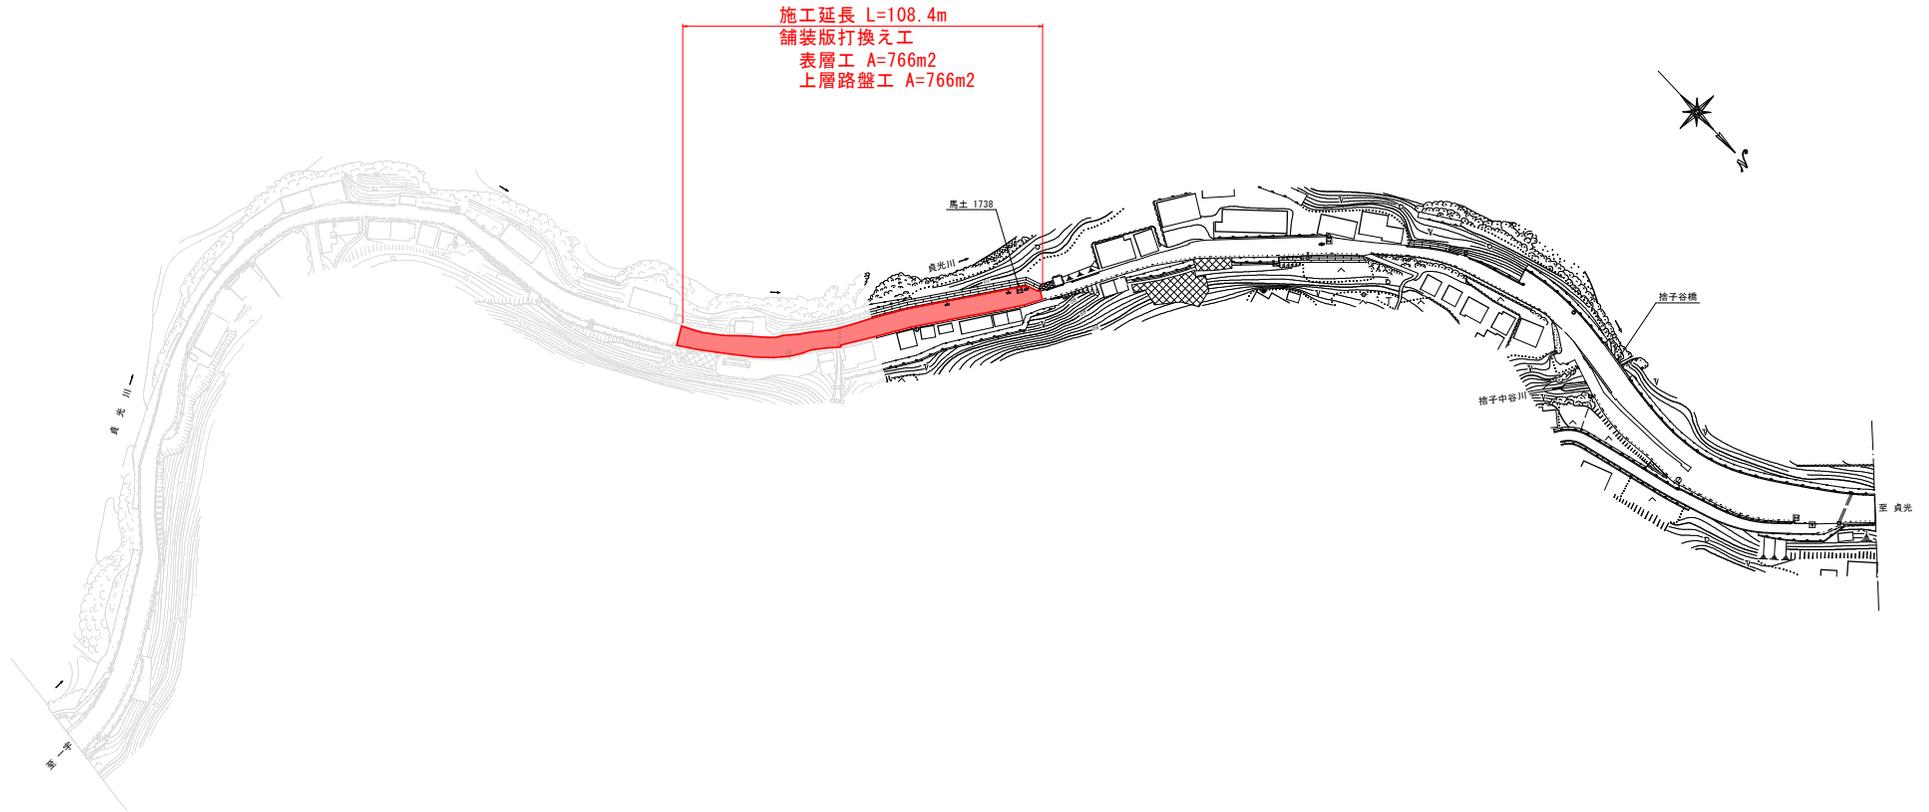

標準断面図

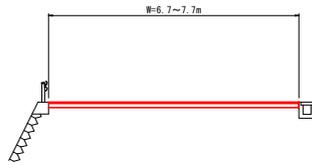

施工要領図



実施設計図面

工事名	R7馬土 国道438号 つ・真光皆瀬川向 舗装工事		
路線名等	一般国道438号		
工事箇所	美馬郡つるぎ町真光皆瀬川向		
図面名	平面図・標準断面図・施工要領図		
縮尺	—	図面番号	1 / 1
会社名			
事業者名	徳島県西部総合振興局県土整備部<美馬>		