



平面図 S=1/1,000

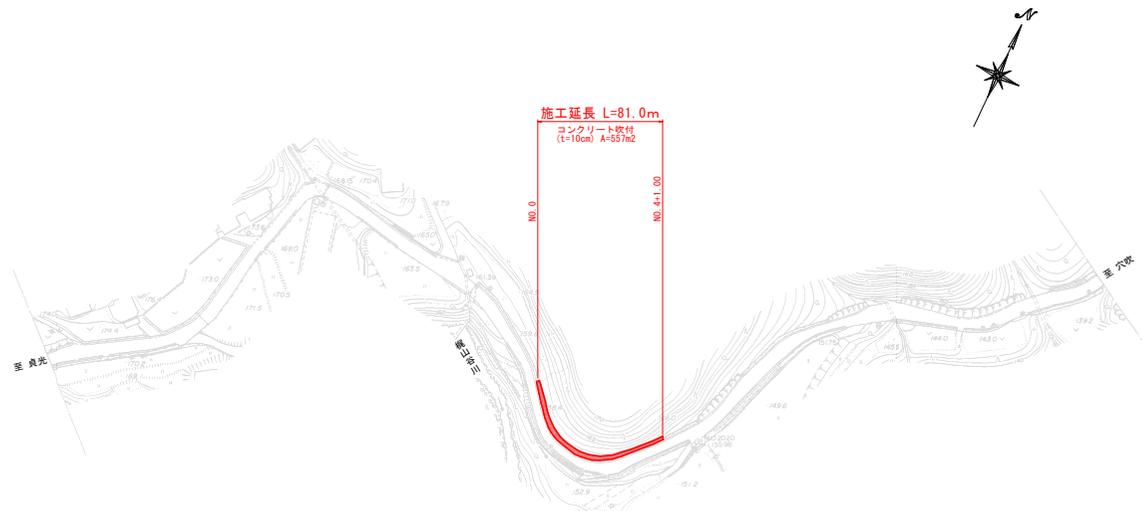

標準断面図 S=1/100

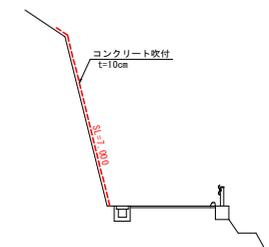


実施設計図面


工事名	R7馬土 踏山獅子野線 美・穴吹視山 落石防止工事		
路線名等	(一) 踏山獅子野線		
工事箇所	美馬市穴吹町口山視山		
図面名	平面図・標準断面図		
縮尺	図示	図面番号	1 / 3
会社名			
事業者名	徳島県西部総合振興局県土整備部<美馬>		

横断面図 S=1/100


NO. 0+7.50

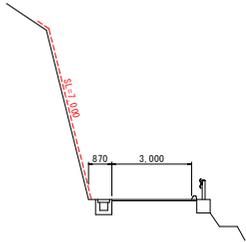


NO. 1+12.5

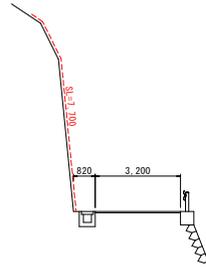


NO. 2+15.00

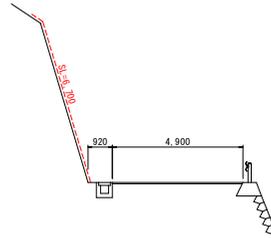


NO. 3+17.00

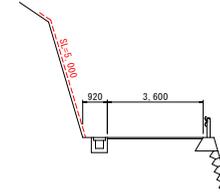


NO. 4+1.00

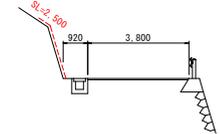


NO. 0+2.00

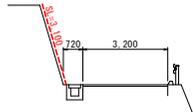


NO. 1+4.00

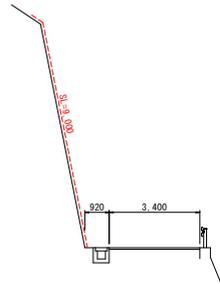


NO. 2+12.00

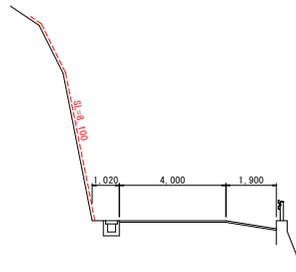


NO. 3+10.00

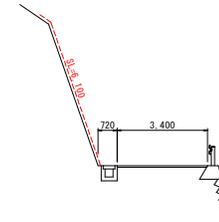


NO. 4

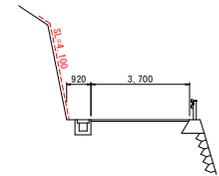


NO. 0

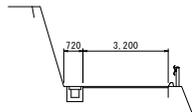


NO. 1

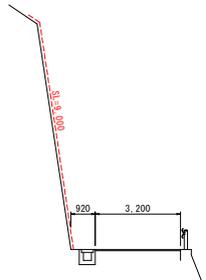

NO. 2

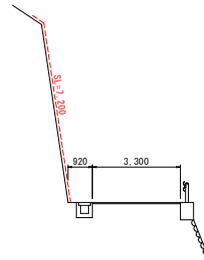


NO. 3

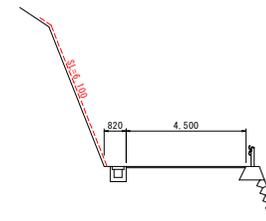

実施設計図面

工事名	R7馬土 瑞山獅子野線 美・穴吹視山 落石防止工事		
路線名等	(一) 瑞山獅子野線		
工事箇所	美馬市穴吹町口山視山		
図面名	横断面図		
縮尺	図示	図面番号	2 / 3
会社名			
事業者名	徳島県西部総合市民局<美馬>		

展開図 S=1/100

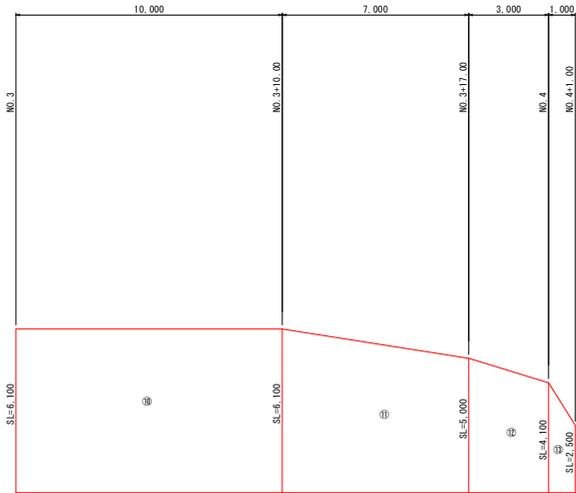

コンクリート吹付面積 (m ²)		
番号	算式	数量
①	$1/2 \times 3.10 \times 2.00$	3.10
②	$1/2 \times (3.10 + 7.00) \times 5.50$	27.78
③	$1/2 \times (7.00 + 9.00) \times 12.50$	100.00
④	$1/2 \times (9.00 + 9.00) \times 4.00$	36.00
⑤	$1/2 \times (9.00 + 7.70) \times 8.50$	70.98
⑥	$1/2 \times (7.70 + 7.20) \times 7.50$	55.88
⑦	$1/2 \times (7.20 + 8.10) \times 12.00$	91.80
⑧	$1/2 \times (8.10 + 6.70) \times 3.00$	22.20
⑨	$1/2 \times (6.70 + 6.10) \times 5.00$	32.00
⑩	$1/2 \times (6.10 + 6.10) \times 10.00$	61.00
⑪	$1/2 \times (6.10 + 5.00) \times 7.00$	38.85
⑫	$1/2 \times (5.00 + 4.10) \times 3.00$	13.65
⑬	$1/2 \times (4.10 + 2.50) \times 1.00$	3.30
合計		556.54

実施設計図面

工事名	R7馬土 踏山踏子野線 美・穴吹視山 落石防止工事		
路線名等	(-) 踏山踏子野線		
工事箇所	美馬市穴吹町口山視山		
図面名	展開図		
縮尺	図示	図面番号	3 / 3
会社名			
事業者名	群馬県西部総合県民局<美馬>		