



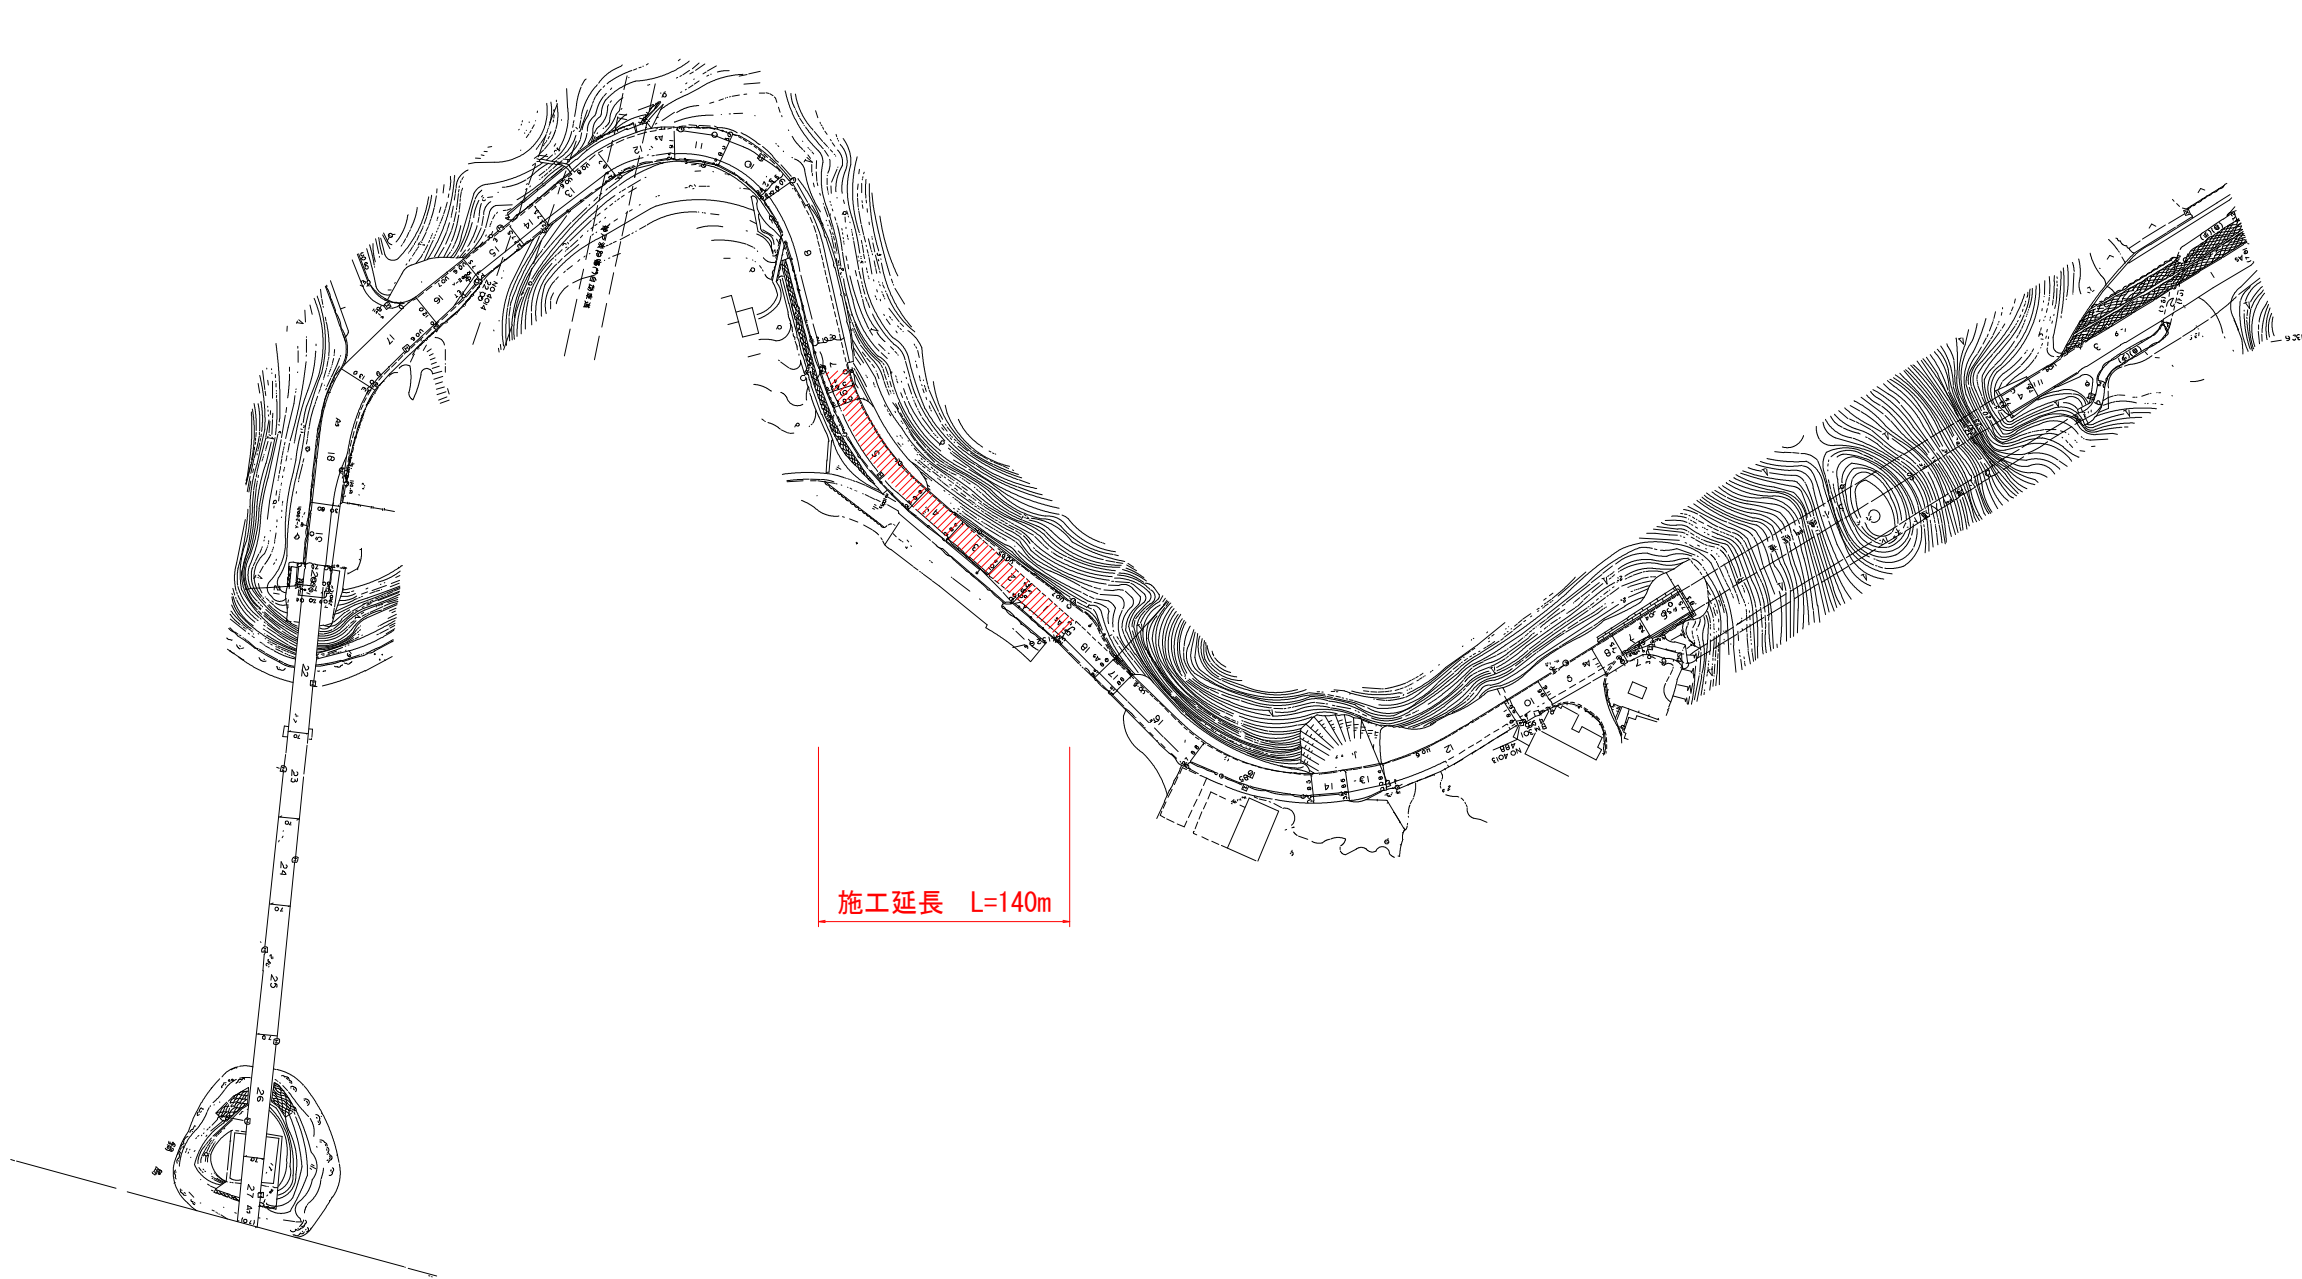

工種	名称	規格	算式	単位	数量
区画線工	溶解式区画線	外側線 黄 w=15cm 厚=1.5mm	140+127	m	267
	溶解式区画線	中心線 黄 w=15cm 厚=1.5mm		m	140
	溶解式区画線	文字 黄（40）	8.91+10.9	m	20

実施設計図面

工事名	R7 徳土 鳴門公園線他 鳴・鳴門土佐泊浦他 区画線工事		
路線名等	鳴門公園線他		
工事箇所	鳴門市鳴門町土佐泊浦他		
図面名	平面図		
縮尺	図面番号	1	／ 2
年度	令和7年度		
事業者名	徳島県東部県土整備局（徳島）		

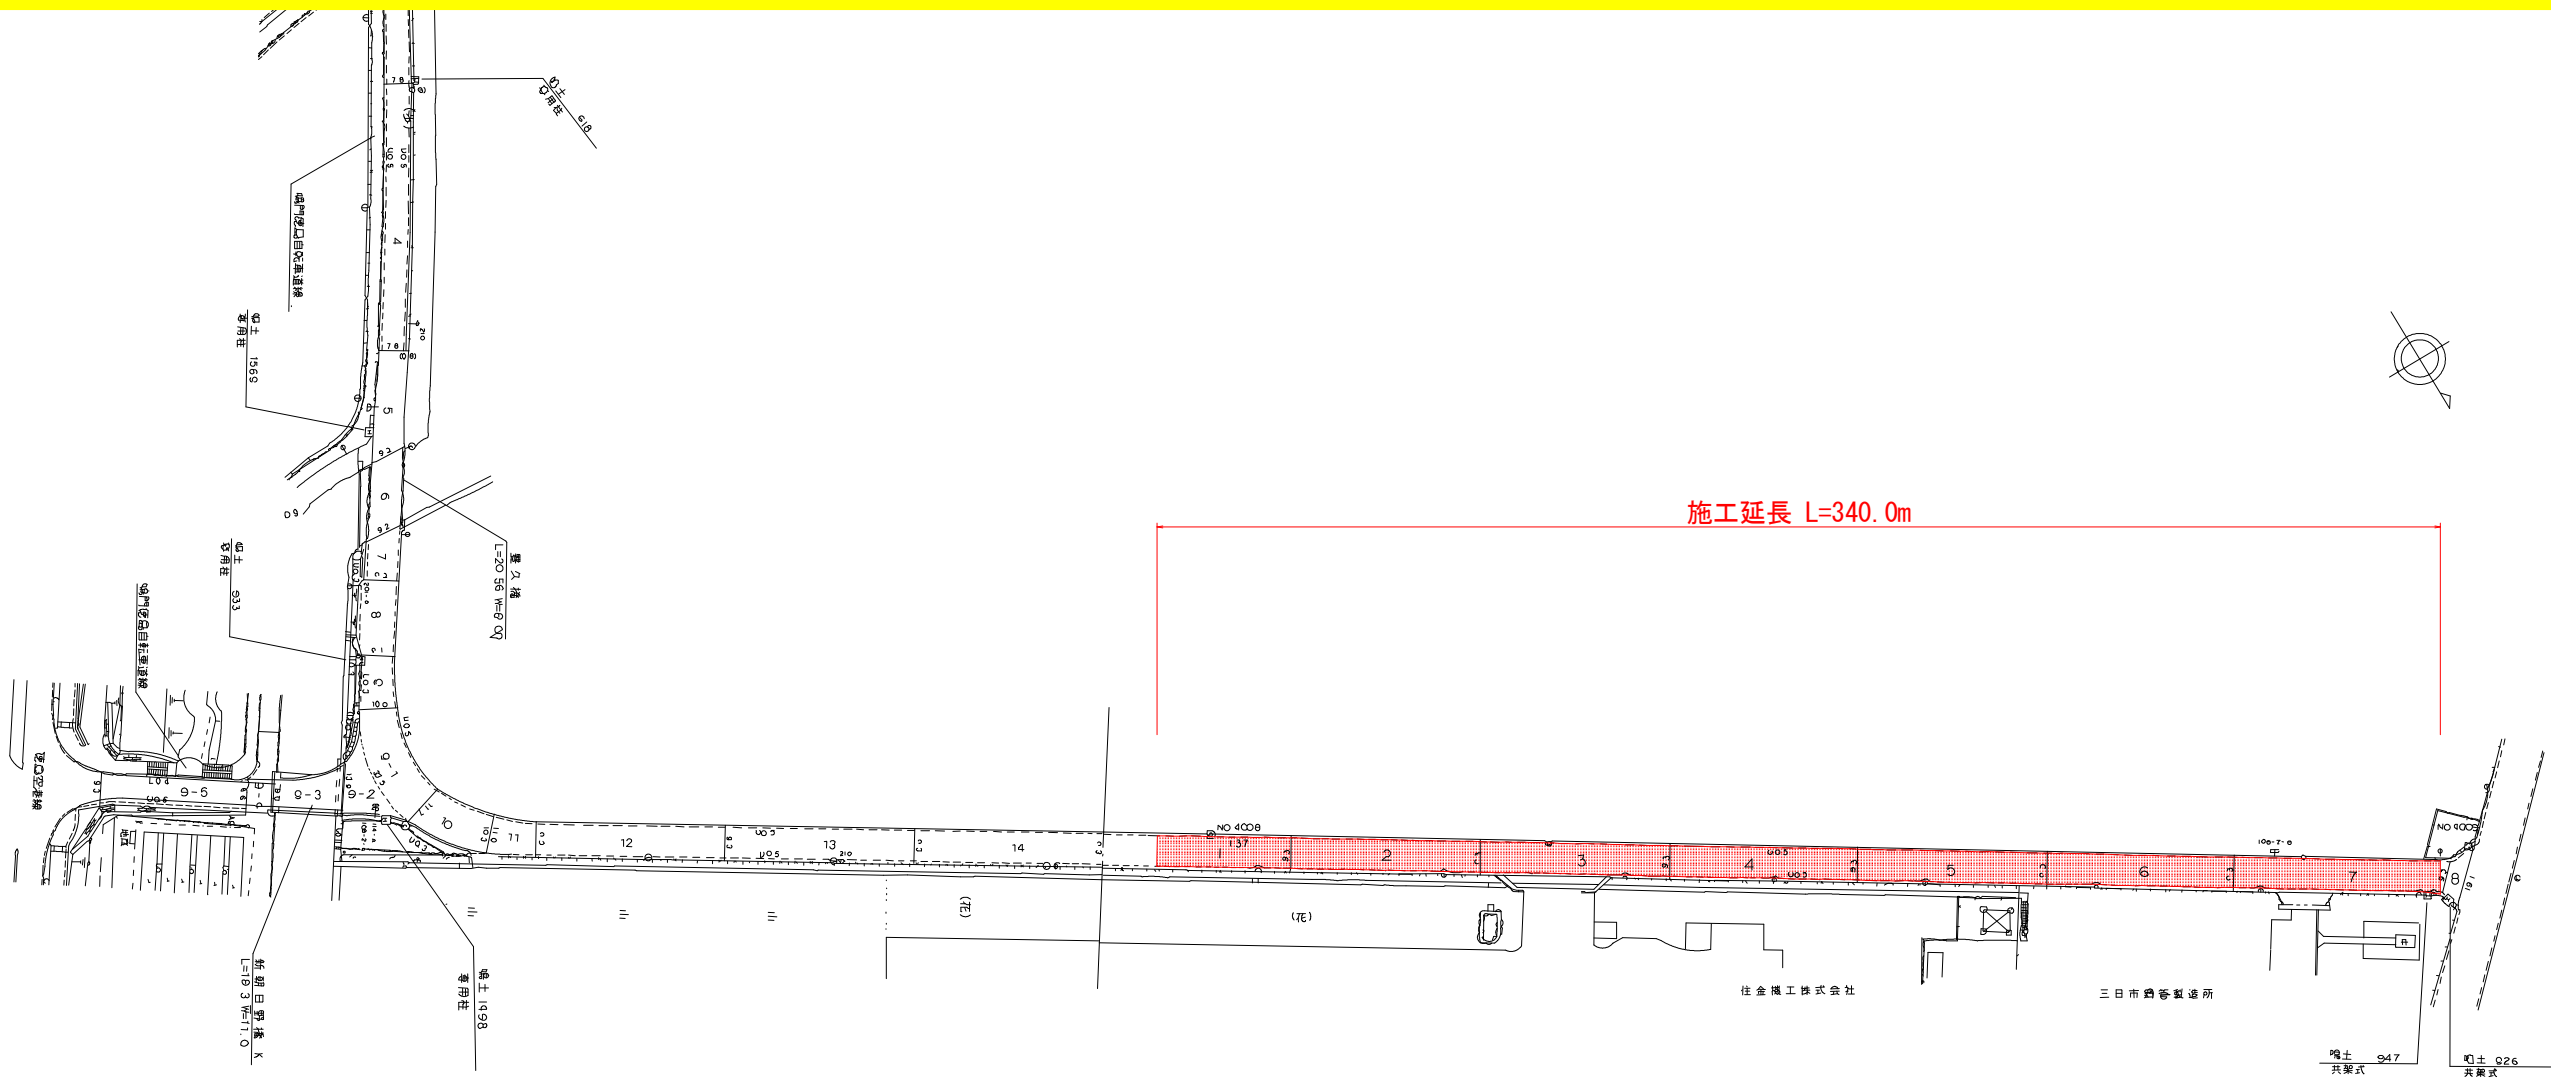

工種	名称	規格	算式	単位	数量
区画線工	溶解式区画線	外側線 白 w=15cm 厚=1.5mm	340*2	m	680
	溶解式区画線	中心線 白 w=15cm 厚=1.5mm		m	170
	溶解式区画線	文字 黄（40）	8.91+10.9	m	20
	溶解式区画線	文字 白（れ）		m	7

実施設計図面

工事名	R7徳土 鳴門公園線他 鳴・鳴門土佐泊浦他 区画線工事		
路線名等	鳴門公園線他		
工事箇所	鳴門市鳴門町土佐泊浦他		
図面名	平面図		
縮尺	図面番号	2	／ 2
会社名			
事業者名	徳島県東部県土整備局<徳島>		