



成 果 表				
測 点	方 位 角	高 低 角	斜 距 離	水平距離
BP - D1	233.0	4.5	8.92	8.89
D1 - D2	220.0	10.5	28.71	28.23
D2 - D3	185.5	29.0	19.19	16.78
D3 - D4	61.0	1.5	15.45	15.44
D4 - D5	55.5	1.0	20.31	20.31
D5 - D6	75.0	2.0	5.88	5.88
D6 - D7	348.0	-37.5	12.42	9.85
D7 - E.P	335.0	-24.5	16.79	15.28
合 計			127.67	120.66

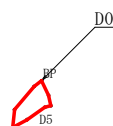


面積 0.07 ha
誤差 1/189
縮尺 1/5,000

当初図面

委託業務名	R 7 那林 流域保全 那賀町大美谷 森林整備		
路線名等	大美谷地区		
委託業務箇所	那賀郡那賀町大美谷		
図 面 名	実測平面図(D地区)		
縮 尺	1 / 5 0 0 0	図面番号	2 / 5
会 社 名			
事業者名	徳島県南部総合県民局農林水産部＜美波＞		

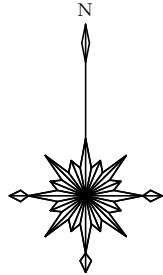


成 果 表				
測 点	方 位 角	高 低 角	斜 距 離	水平距離
BP - E1	258.0	-4.5	17.34	17.29
E1 - E2	269.5	-35.5	7.45	6.07
E2 - E3	317.0	-34.0	9.56	7.93
E3 - E4	280.0	-40.5	8.57	6.52
E4 - E5	302.0	-24.5	14.23	12.95
E5 - E6	310.0	-24.0	9.18	8.39
E6 - E7	39.5	20.0	6.72	6.31
E7 - E8	59.5	21.5	6.22	5.79
E8 - E9	353.0	-8.0	13.82	13.69
E9 - E10	35.0	-7.0	7.75	7.69
E10 - E11	340.0	-41.0	15.82	11.94
E11 - E12	277.0	-26.0	16.21	14.57
E12 - E13	56.0	0.5	14.53	14.53
E13 - E14	340.5	-36.0	13.28	10.74
E14 - E15	356.0	-35.5	9.14	7.44
E15 - E16	39.0	-17.5	13.70	13.07
E16 - E17	53.0	12.0	10.41	10.18
E17 - E18	91.0	28.0	17.06	15.06
E18 - E19	139.0	34.0	14.29	11.85
E19 - E20	133.0	31.0	13.97	11.97
E20 - E21	148.0	34.5	18.16	14.97
E21 - E22	174.5	26.5	28.78	25.76
E22 - E23	199.5	16.5	29.83	28.60
E23 - E.P	178.0	15.0	16.33	15.77
合 計			332.35	299.08

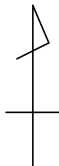



面積 0.46 ha
誤差 1/173
縮尺 1/5,000

当初図面

委託業務名	R 7 那林 流域保全 那賀町大美谷 森林整備		
路線名等	大美谷地区		
委託業務箇所	那賀郡那賀町大美谷		
図 面 名	実測平面図(E地区)		
縮 尺	1／5 0 0 0	図面番号	3 / 5
会 社 名			
事業者名	徳島県南部総合県民局農林水産部＜美波＞		

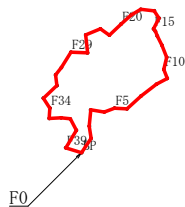

成 果 表				
測 点	方 位 角	高 低 角	斜 距 離	水平距離
BP - F1	33.0	-2.5	16.11	16.09
F1 - F2	352.0	-3.0	11.70	11.68
F2 - F3	4.5	3.0	15.29	15.27
F3 - F4	98.0	-1.0	12.94	12.94
F4 - F5	69.0	-15.5	10.51	10.13
F5 - F6	93.5	-2.0	11.70	11.69
F6 - F7	47.0	-6.0	17.98	17.88
F7 - F8	52.5	0.5	18.25	18.25
F8 - F9	61.0	12.0	11.78	11.52
F9 - F10	338.5	-21.5	9.74	9.06
F10 - F11	13.0	-24.5	12.76	11.61
F11 - F12	339.0	-26.5	13.64	12.21
F12 - F13	333.0	-27.0	10.87	9.69
F13 - F14	338.0	-40.5	6.36	4.84
F14 - F15	323.0	-45.0	3.96	2.80
F15 - F16	26.5	-14.0	11.48	11.14
F16 - F17	329.0	-38.5	10.55	8.26
F17 - F18	276.0	-15.5	13.24	12.76
F18 - F19	240.5	-0.5	10.34	10.34
F19 - F20	228.5	2.0	12.63	12.62
F20 - F25	226.5	7.0	15.14	15.03
F25 - F26	305.0	-3.5	10.37	10.35
F26 - F27	248.0	11.0	15.26	14.98
F27 - F28	174.0	26.5	18.83	16.85
F28 - F29	273.0	4.5	15.57	15.52
F29 - F30	212.0	22.0	18.12	16.80
F30 - F31	219.0	9.0	9.00	8.89
F31 - F32	172.0	4.5	10.10	10.07
F32 - F33	228.0	-19.0	18.33	17.33
F33 - F34	146.0	14.0	11.51	11.17
F34 - F35	184.0	2.5	9.63	9.62
F35 - F36	86.5	36.0	13.66	11.05
F36 - F37	97.0	34.0	10.35	8.58
F37 - F38	151.0	-4.5	12.13	12.09
F38 - F39	212.0	2.0	19.13	19.12
F39 - E.P	107.0	36.0	19.27	15.59
合 計			468.23	443.82

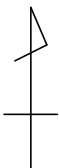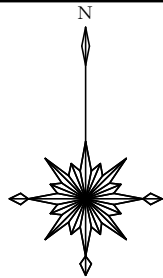

面積 0.76 ha
誤差 1/174
縮尺 1/5,000

当初図面

委託業務名	R 7 那林 流域保全 那賀町大美谷 森林整備		
路線名等	大美谷地区		
委託業務箇所	那賀郡那賀町大美谷		
図 面 名	実測平面図(F地区)		
縮 尺	1／5 0 0 0	図面番号	4 / 5
会 社 名			
事業者名	徳島県南部総合県民局農林水産部＜美波＞		

丸太筋工（2本筋）

S=1/20


側面図



10m当り


横木（径6～15cm×長2.0m）	10本
杭木（径6～15cm×長0.6m）	15本
鉄線（なまし #12）	1.0kg

正面図

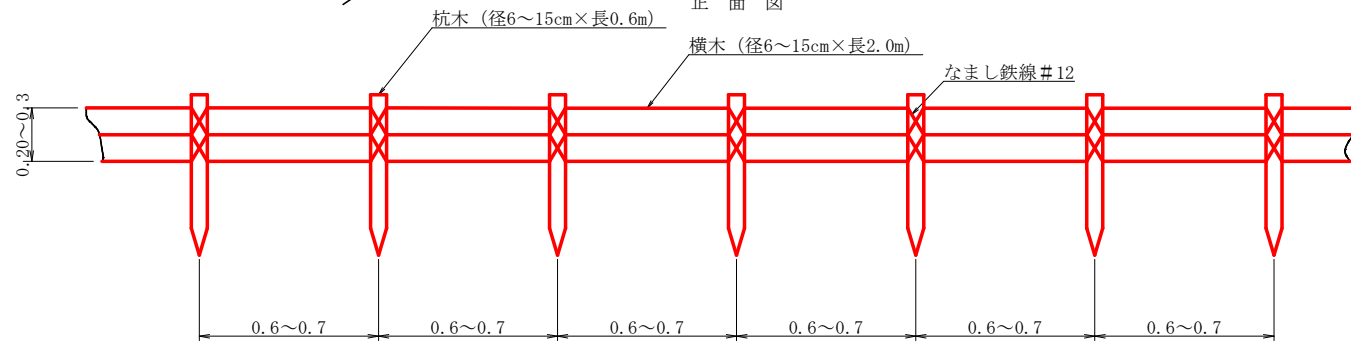

作業歩道 標準断面図

S=1/20

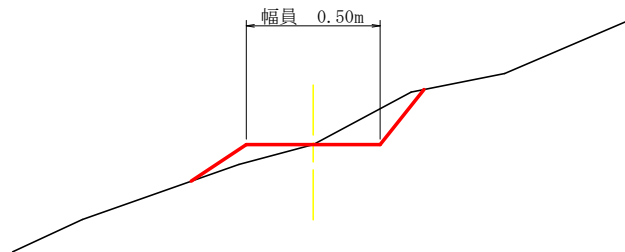

当初図面

委託業務名	R 7 那林 流域保全 那賀町大美谷 森林整備		
路線名等	大美谷地区		
委託業務箇所	那賀郡那賀町大美谷		
図面名	定規図(筋工(丸太)・作業歩道)		
縮尺	1/20	図面番号	5 / 5
会社名			
事業者名	徳島県南部総合県民局農林水産部<美波>		

※ 最終出来形については、監督員と協議するものとする。