
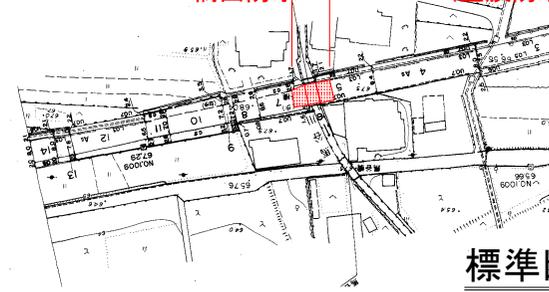


平面図


施工延長 L=86.7m
路面切削工 A=600m²
(表層5cm, 基層5cm)

施工延長 L=14.1m
路面切削工 A=110m² (表層 A=110m²)
(表層 t=5cm, t=3.5cm)
舗装版打換え工 A=34m²
基層工 A=34m² (t=4cm)
橋面防水工 A=34m² (塗膜防水)

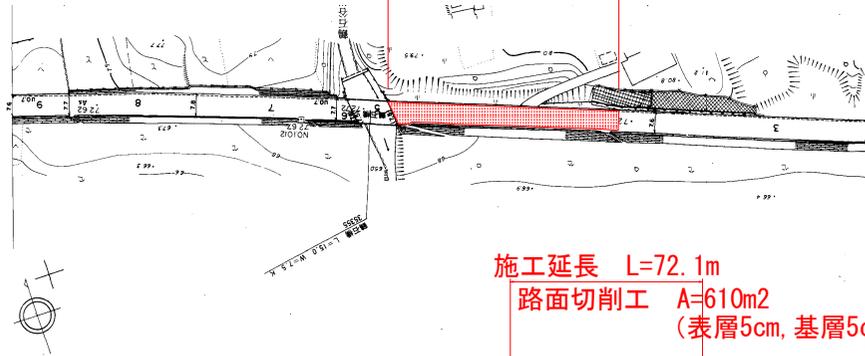


施工延長 L=72.1m
路面切削工 A=610m²
(表層5cm, 基層5cm)

標準断面図 S=1:100


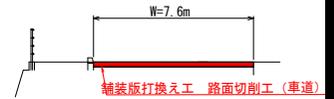


標準断面図 S=1:100

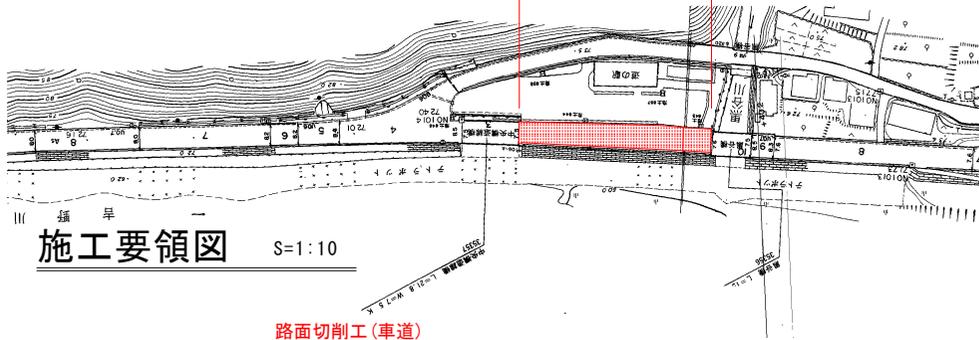


施工要領図 S=1:10

施工要領図 (橋梁部) S=1:10

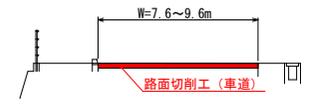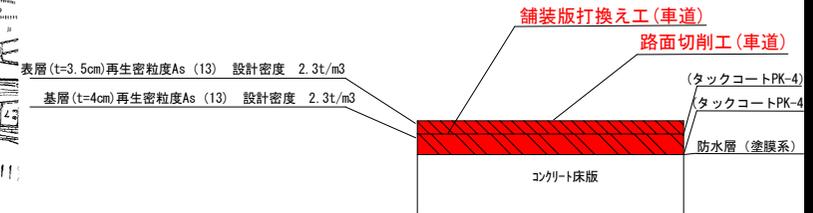

表層(t=5cm)再生密粒度As(13) 設計密度 2.3t/m³
基層(t=5cm)再生粗粒度As(20) 設計密度 2.3t/m³

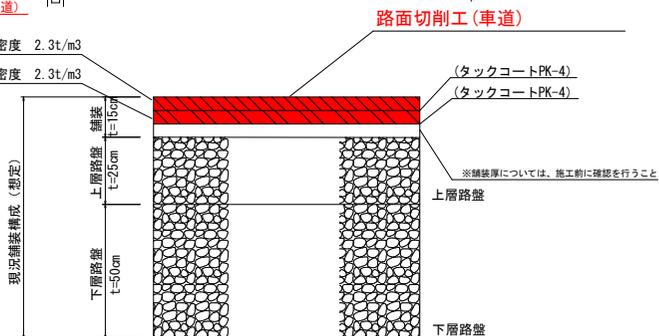

当初設計図面

工事名	R7三土 嶋門池田線 三・三野木刀野 舗装工事
路線名等	(主)嶋門池田線
工事箇所	三好市三野町木刀野
図面名	平面図・標準断面図・施工要領図
縮尺	図示 図面番号 1 / 1
会社名	
事業者名	徳島県西部総合市民局県土整備部<三好>