



# 平面図

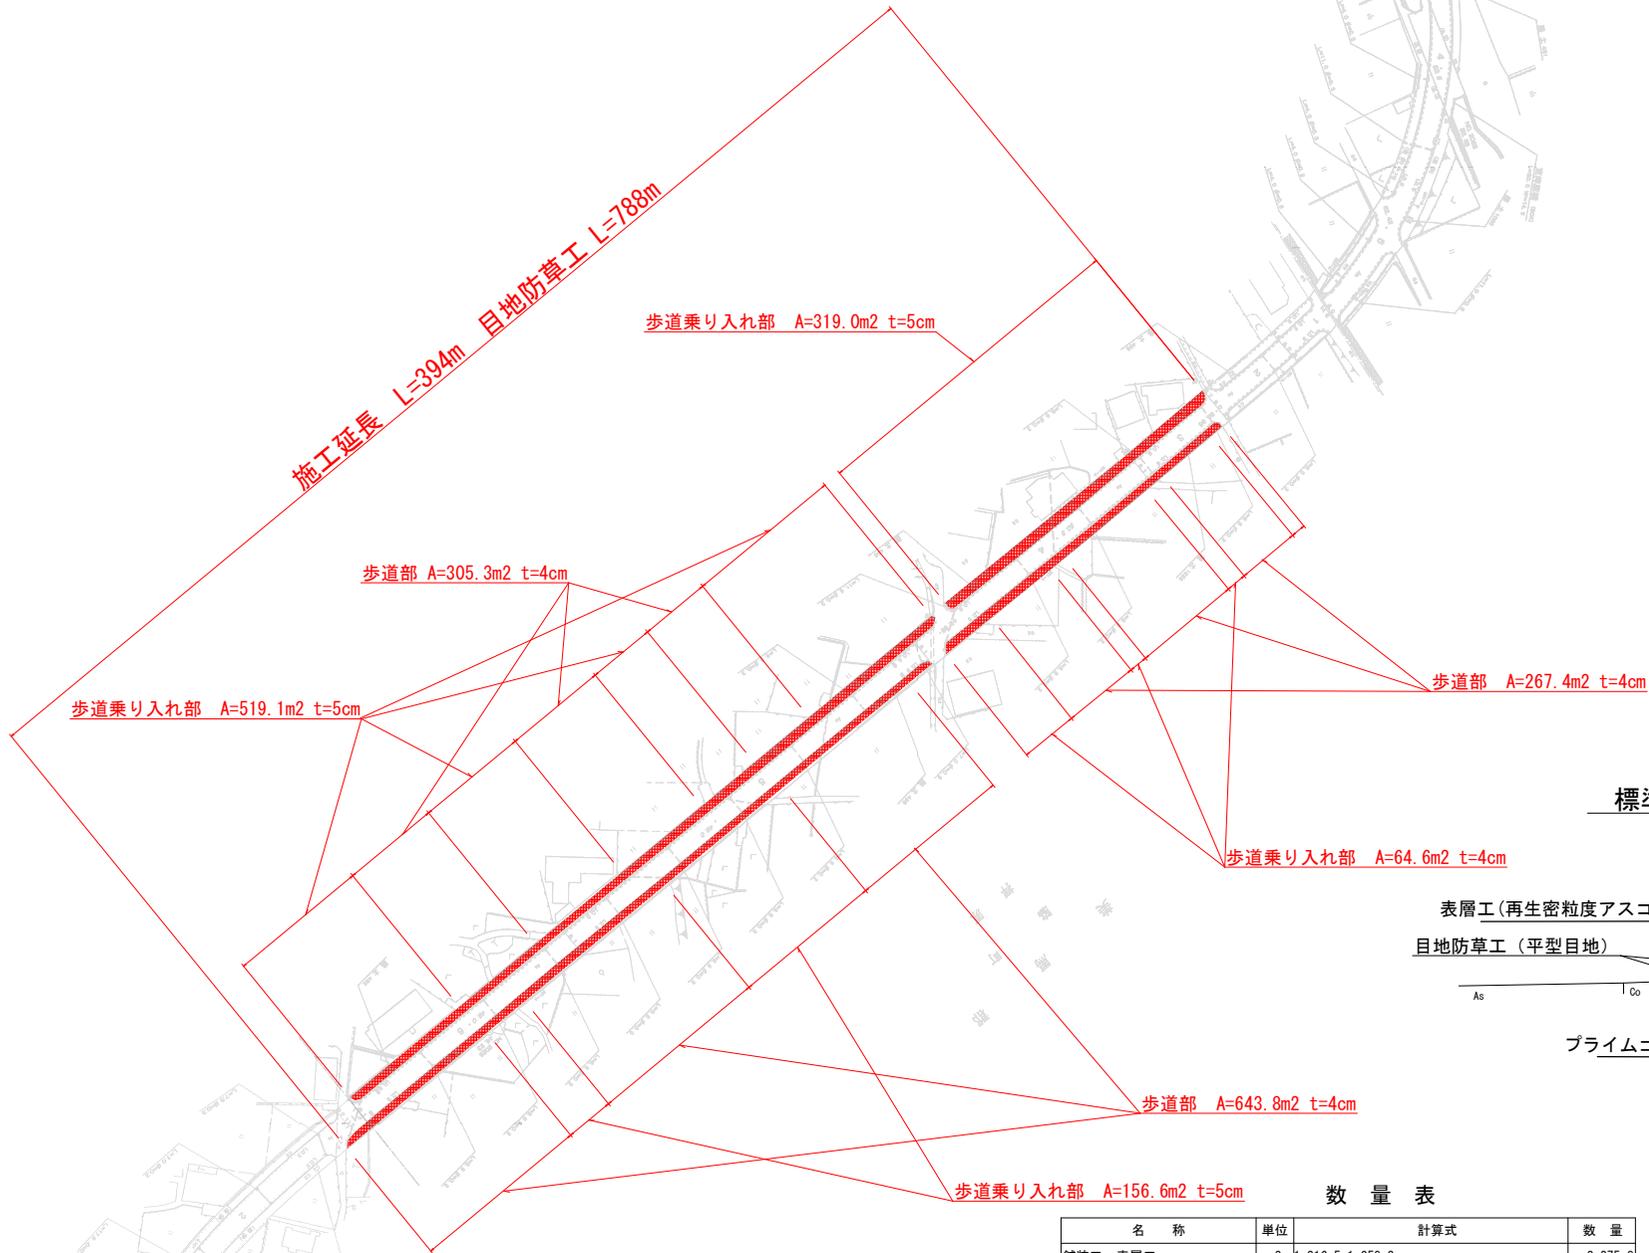

## 標準断面図

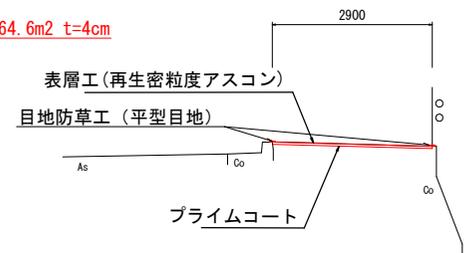

## 数量表

名称	単位	計算式	数量
舗装工 表層工	m <sup>2</sup>	1,216.5+1,059.3	2,275.8
不陸整正	m <sup>2</sup>	1,216.5+1,059.3	2,275.8
アスファルト殻処分	m <sup>3</sup>	1,216.5×0.03+1,059.3×0.04	78.9
目地防草工	m	394×2	788.0

## 実施設計図面

工事名	R7馬士 国道193号 美・勝持原 舗装工事		
路線名等	一般国道193号		
工事箇所	美馬市臨町持原		
図面名	平面図		
縮尺	図示	図面番号	1 / 1
会社名			
事業者名	徳島県西部総合県民局<美馬>		