



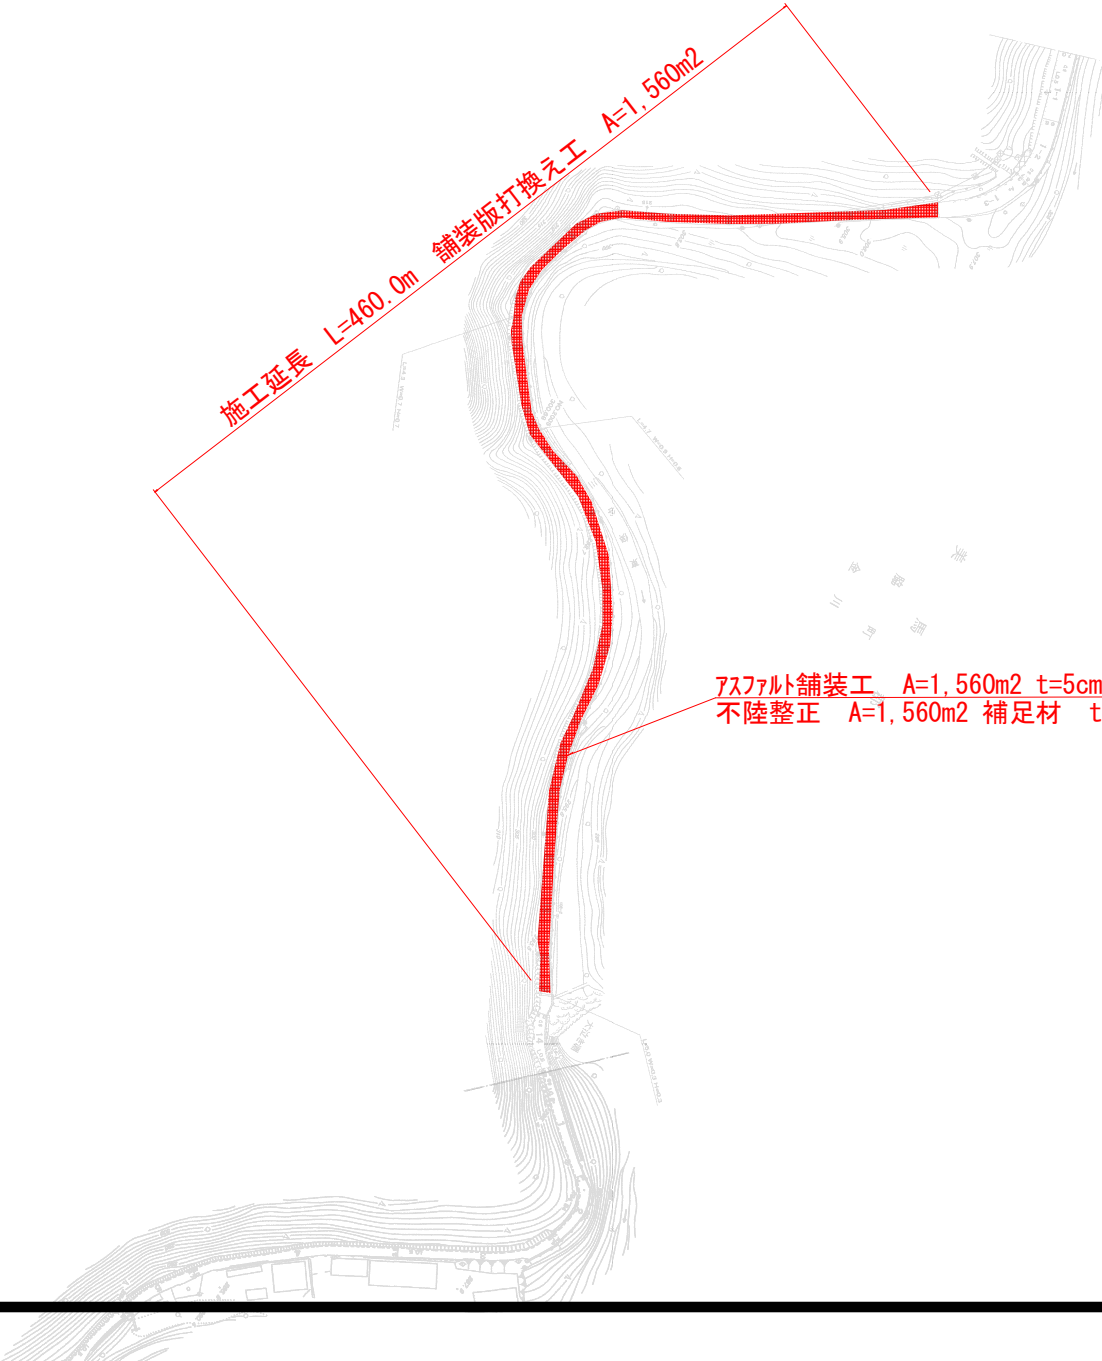

数量表

名称	単位	計算式	数量
舗装工 表層工 (t=5 cm)	m2	数量計算書参照	1,560
舗装版取壊し工	m2	数量計算書参照	1,560
アスファルト殺処分	m3	1,020×0.05	78.0

標準断面図

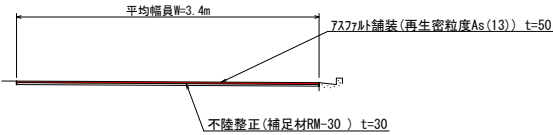

アスファルト舗装工 A=1,560m2 t=5cm
不陸整正 A=1,560m2 補足材 t=30

実施設計図面

工事名	R7馬工 多和臨線 美・脇東俣名 舗装工事		
路線名等	(一) 多和臨線		
工事箇所	美馬市脇町東俣名		
図面名	平面図		
縮尺	図示	図面番号	1/1
会社名			
事業者名	徳島県西部総合県民局県土整備部<美馬>		