



平面図 1:1000

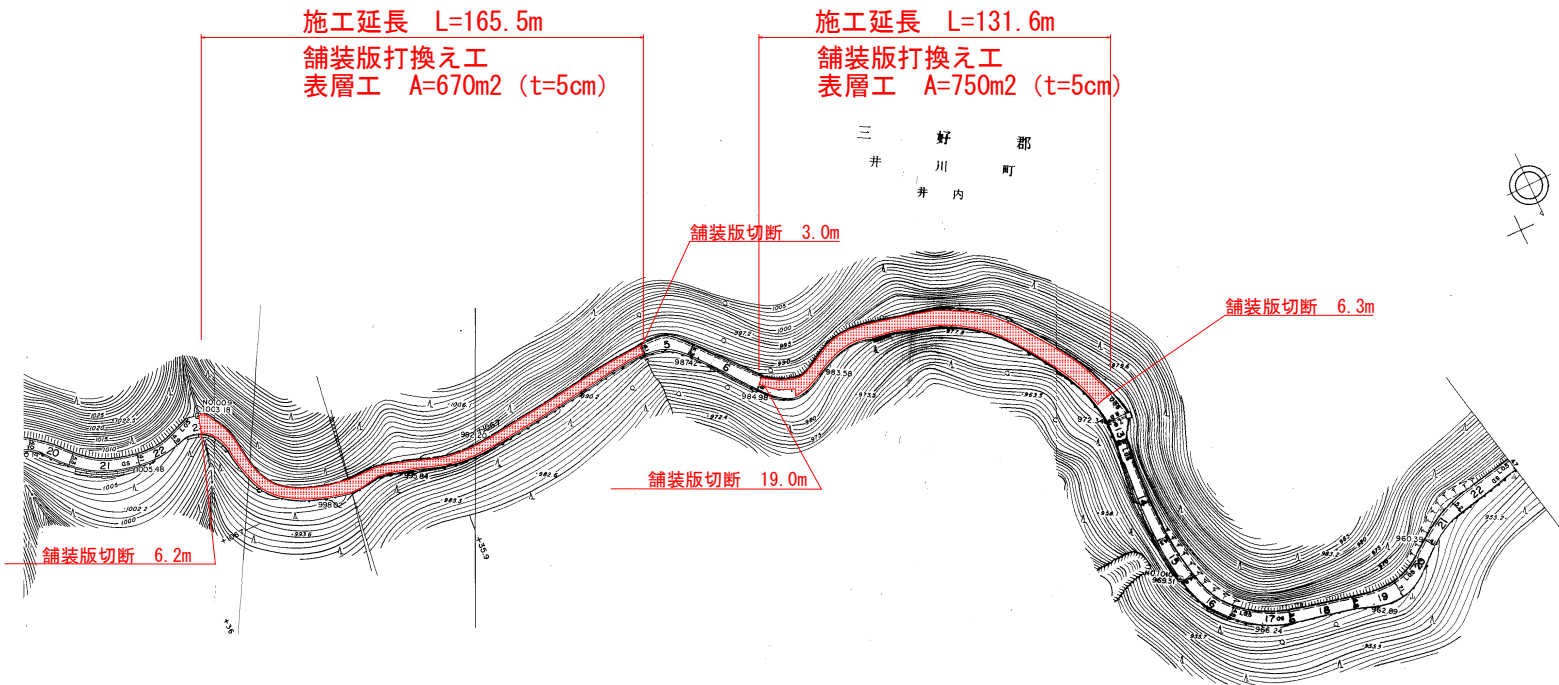

標準断面図 S=1:100

施工要領図 S=1:10

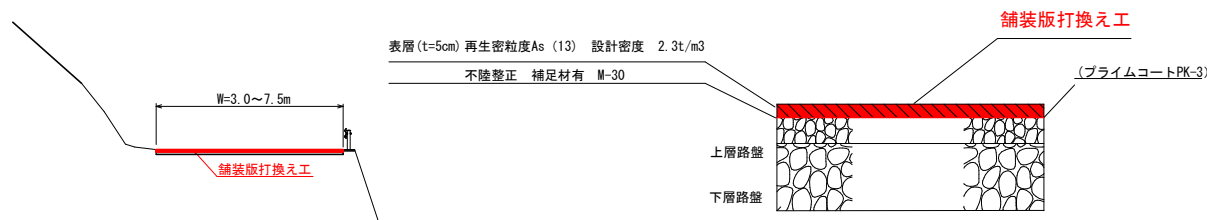

当初設計図面

工事名	R7三土 巖山花ノ内線 三・井内町内東 舗装工事 (2)		
路線名等	(一) 巖山花ノ内線		
工事箇所	三好市井内町井内東 (第2分割)		
図面名	平面図・標準断面図・施工要領図		
縮尺	図示	図面番号	1 / 1
会社名			
事業者名	徳島県西社会福祉局橋土整備部<三好>		