




平面図

S=1/250

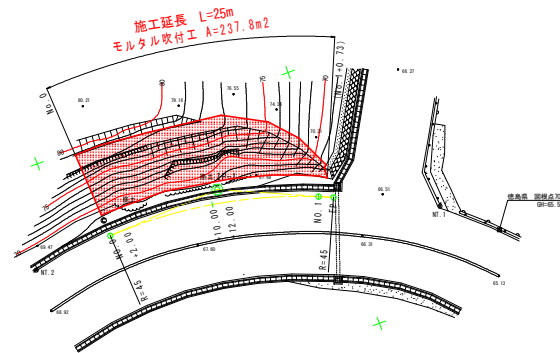

当初設計図面

工事名	R7波士 日和佐半岐線 半岐・灘 法面対策工事(2)		
路線名等	(一) 日和佐半岐線		
工事箇所	海部郡半岐町灘(第2分割)		
図面名	平面図		
縮尺	1/250	図面番号	1 / 4
会社名			
事業者名	徳島県南部総合県民局(美波庁舎)		

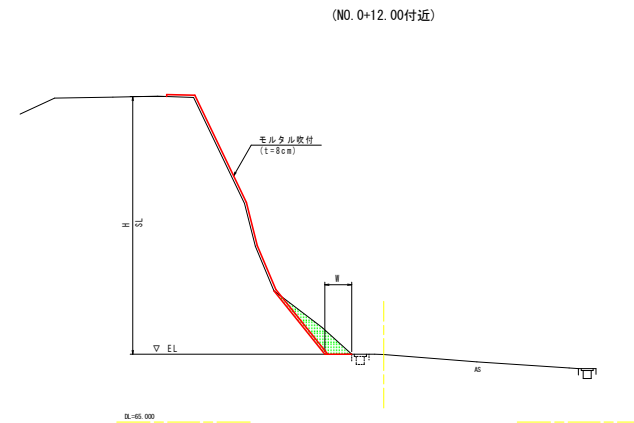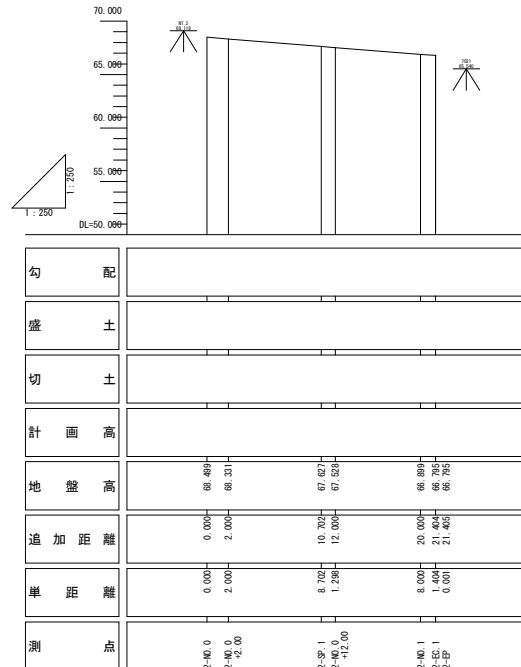


工事名	R7波士 日佐和佐岐線 牟岐・湊 法面対策工事(2)		
路線名等	(一)日佐和佐岐線		
工事箇所	海部郡牟岐町湊(第2分割)		
図面名	縦断面・横断面図		
縮尺	図示	図面番号	2 / 4
会社名			
事業者名	徳島県南部総合県民局(美波庁舎)		

横断図

S=1/100

2-NO.0+12.00


09-47.028
FH=

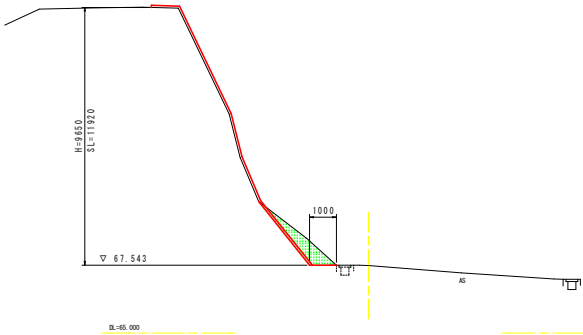

名称		数量	
土工	片切	1.3	
	床掘	-	-
	基面整正	-	-
	増	-	-
土工	片切	-	-
	床掘	-	-
	基面整正	-	-
	増	-	-

2-NO.0+2.00


09-48.331
FH=

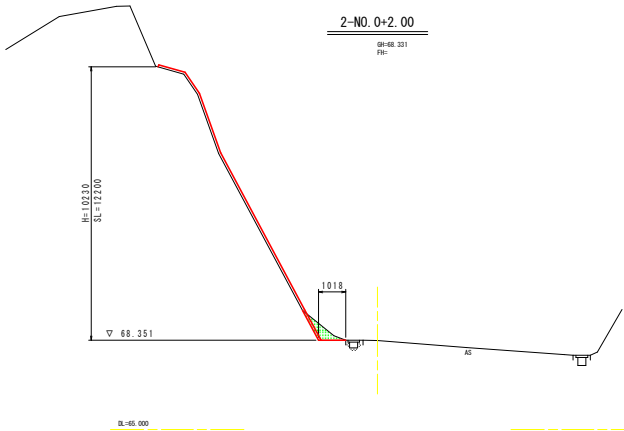

名称		数量	
土工	片切	0.5	
	床掘	-	-
	基面整正	-	-
	増	-	-
土工	片切	-	-
	床掘	-	-
	基面整正	-	-
	増	-	-

2-NO.1

09-48.089
FH=

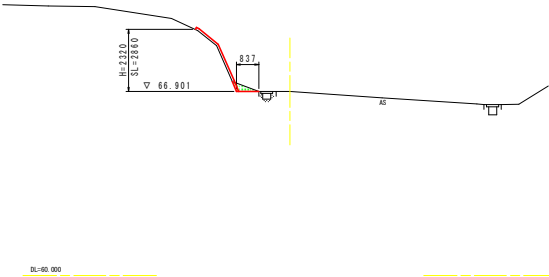


名称		数量	
土工	片切	0.2	
	床掘	-	-
	基面整正	-	-
	増	-	-
土工	片切	-	-
	床掘	-	-
	基面整正	-	-
	増	-	-

当初設計図面

工事名	R7波土 日和佐半岐線 半岐・瀬 法面対策工事(2)		
路線名等	(一) 日和佐半岐線		
工事箇所	海部郡半岐町瀬(第2分割)		
図面名	横断図		
縮尺	1/100	図面番号	3 / 4
会社名			
事業者名	徳島県南部総合県民局(美波庁舎)		


展開図 - 構造図

展開図
S=1/60

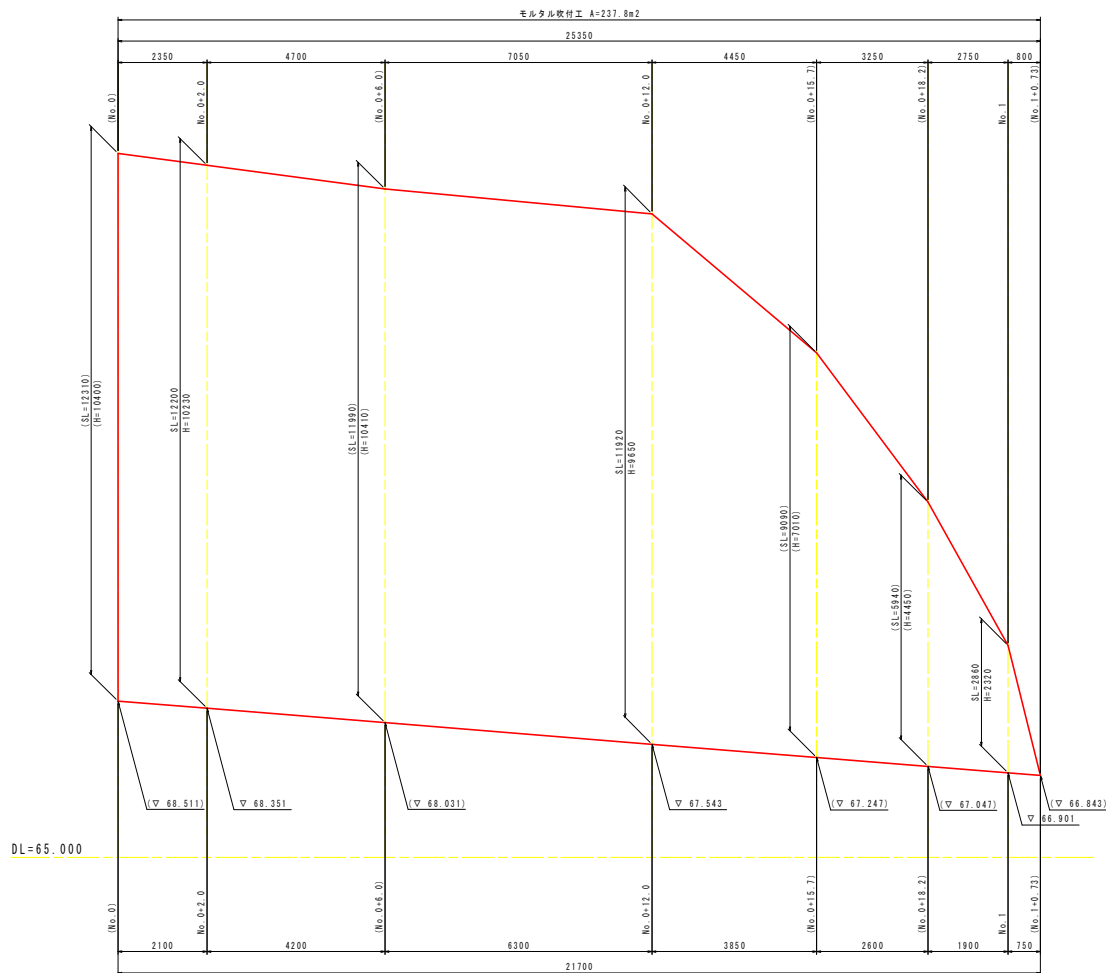


※ () は平面図を用いたバーバロケーションの推定値を示す。

モルタル吹付工一般図
S=1/100

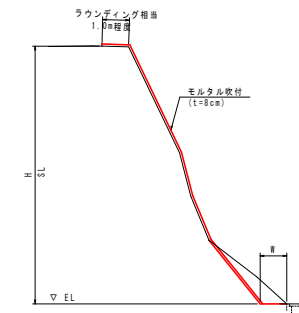

モルタル吹付工構造図
S=1/5

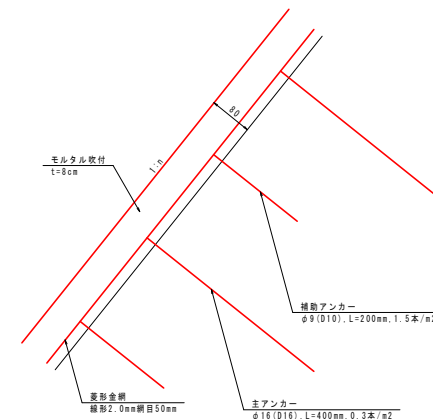

当初設計図面

工事名	R7波士 日和佐半岐線 半岐・灘 法面対策工事(2)		
路線名等	(一) 日和佐半岐線		
工事箇所	海部郡半岐町灘(第2分割)		
図面名	展開図-構造図		
縮尺	図示	図面番号	4 / 4
会社名			
事業者名	徳島県南部総合県民局(美波庁舎)		